
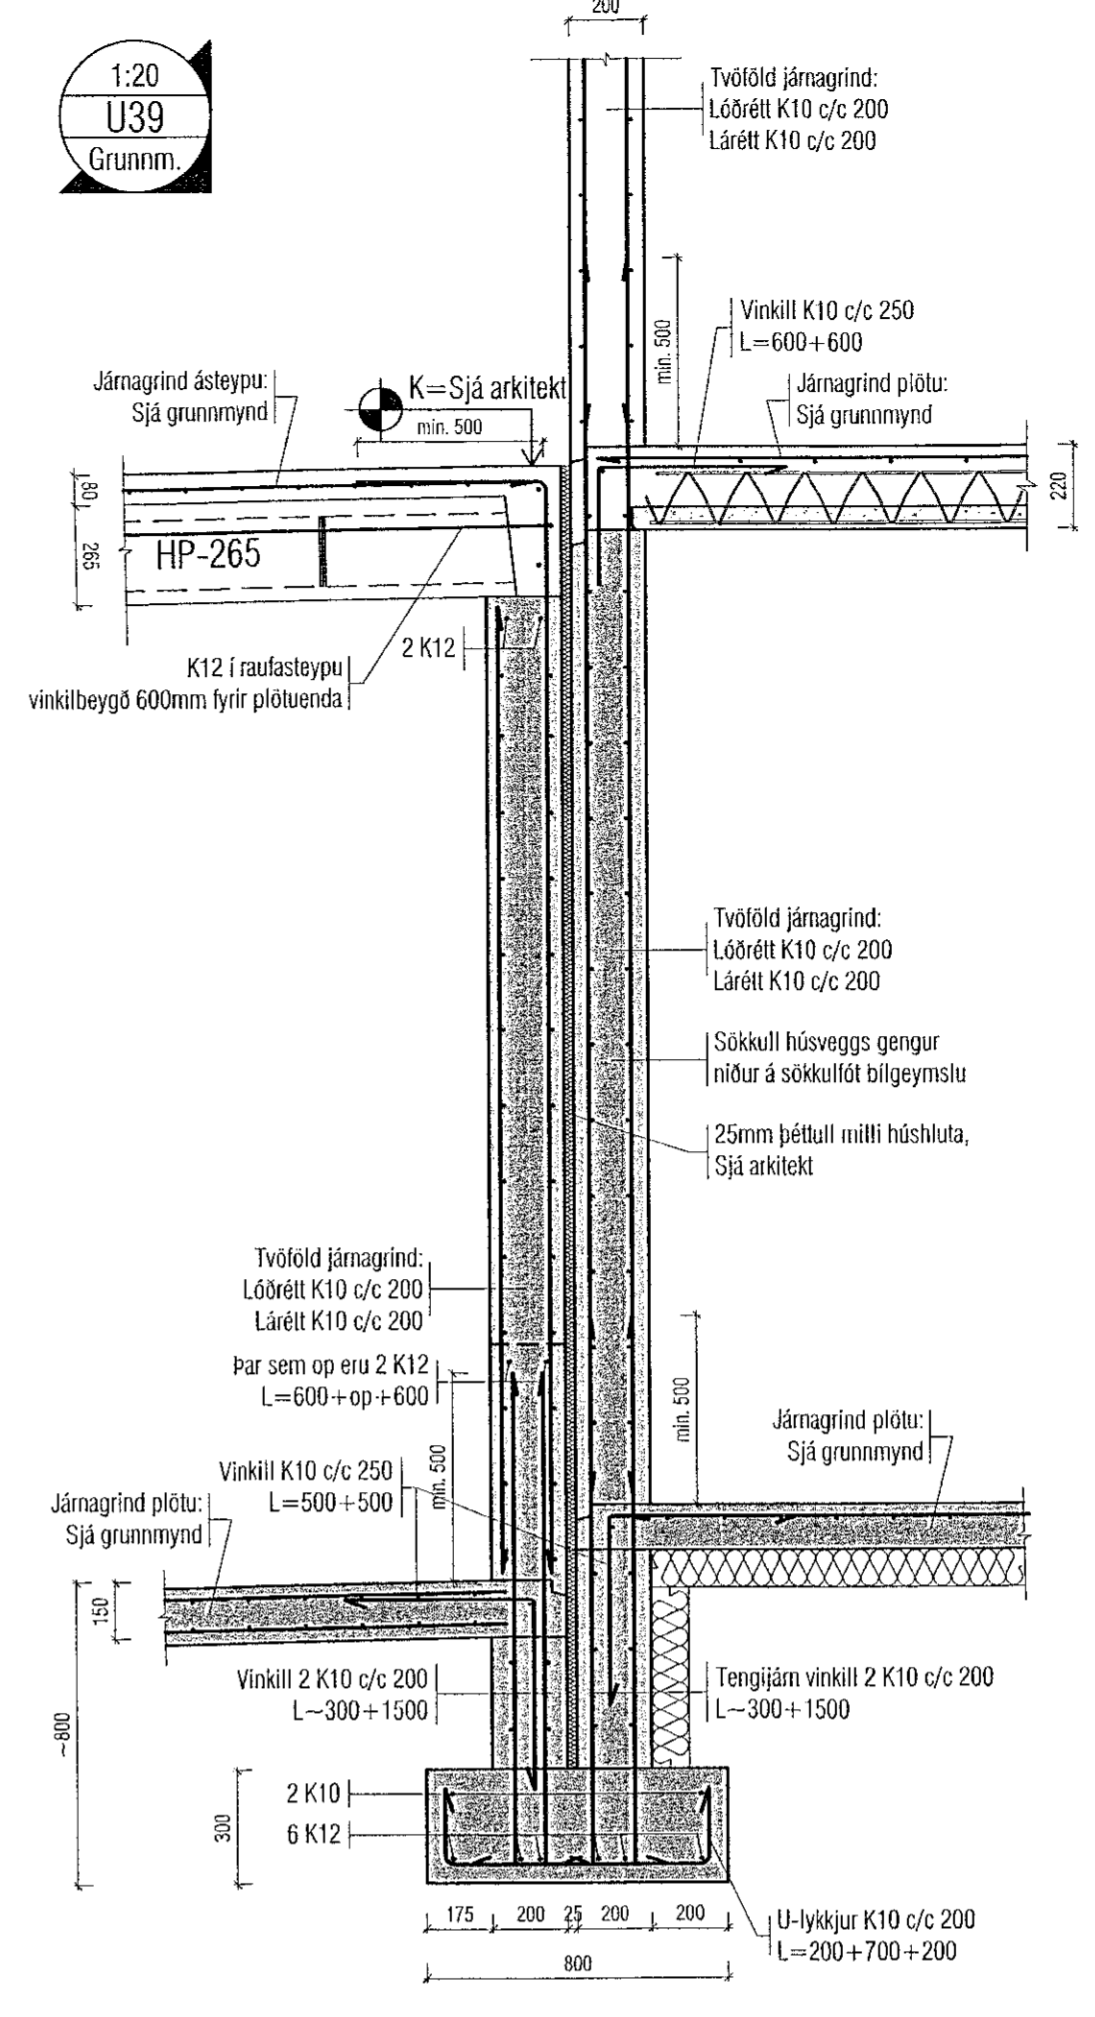
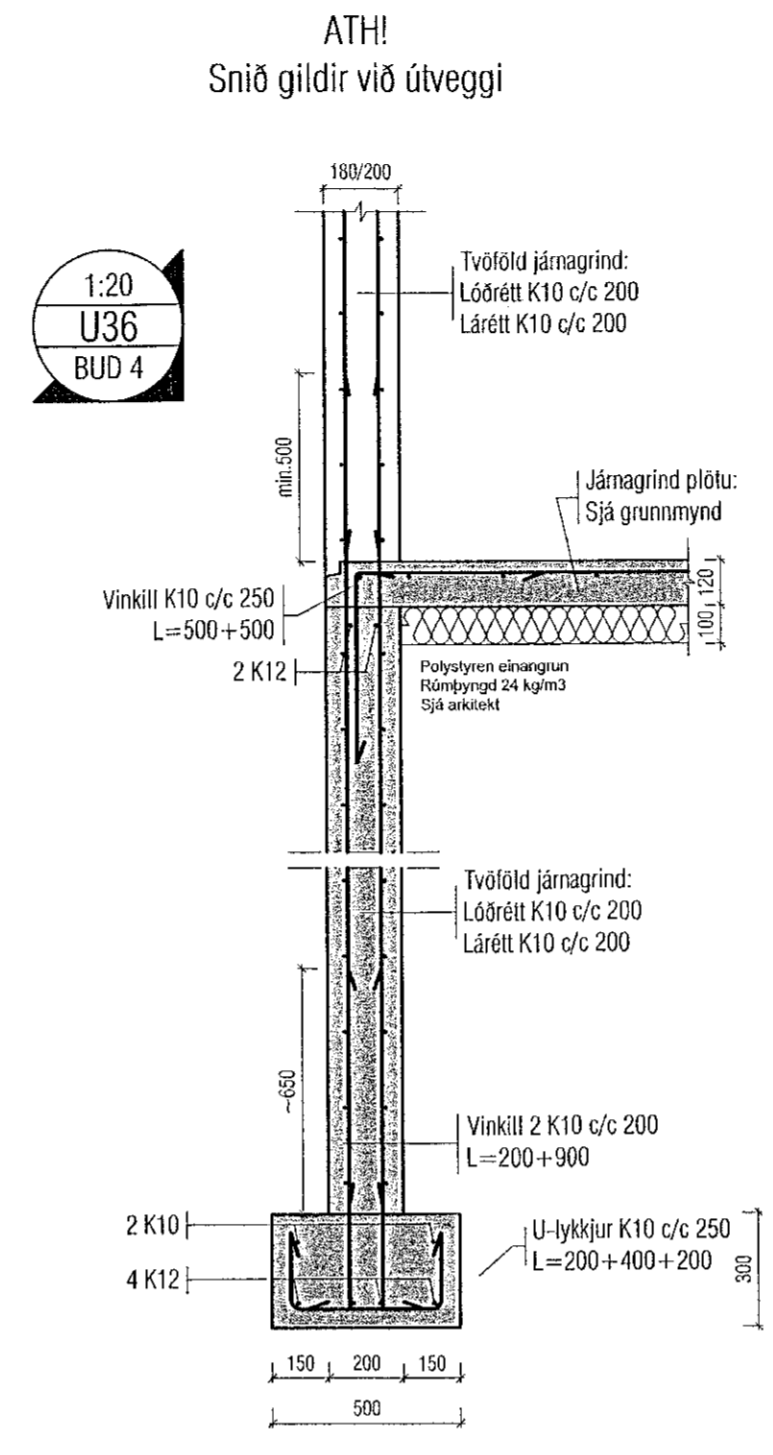


Samþykkt þann
09. des. 2022
fr. byggingarfulltrúans í Hofnarhlé
Róbert A. Róbertsson

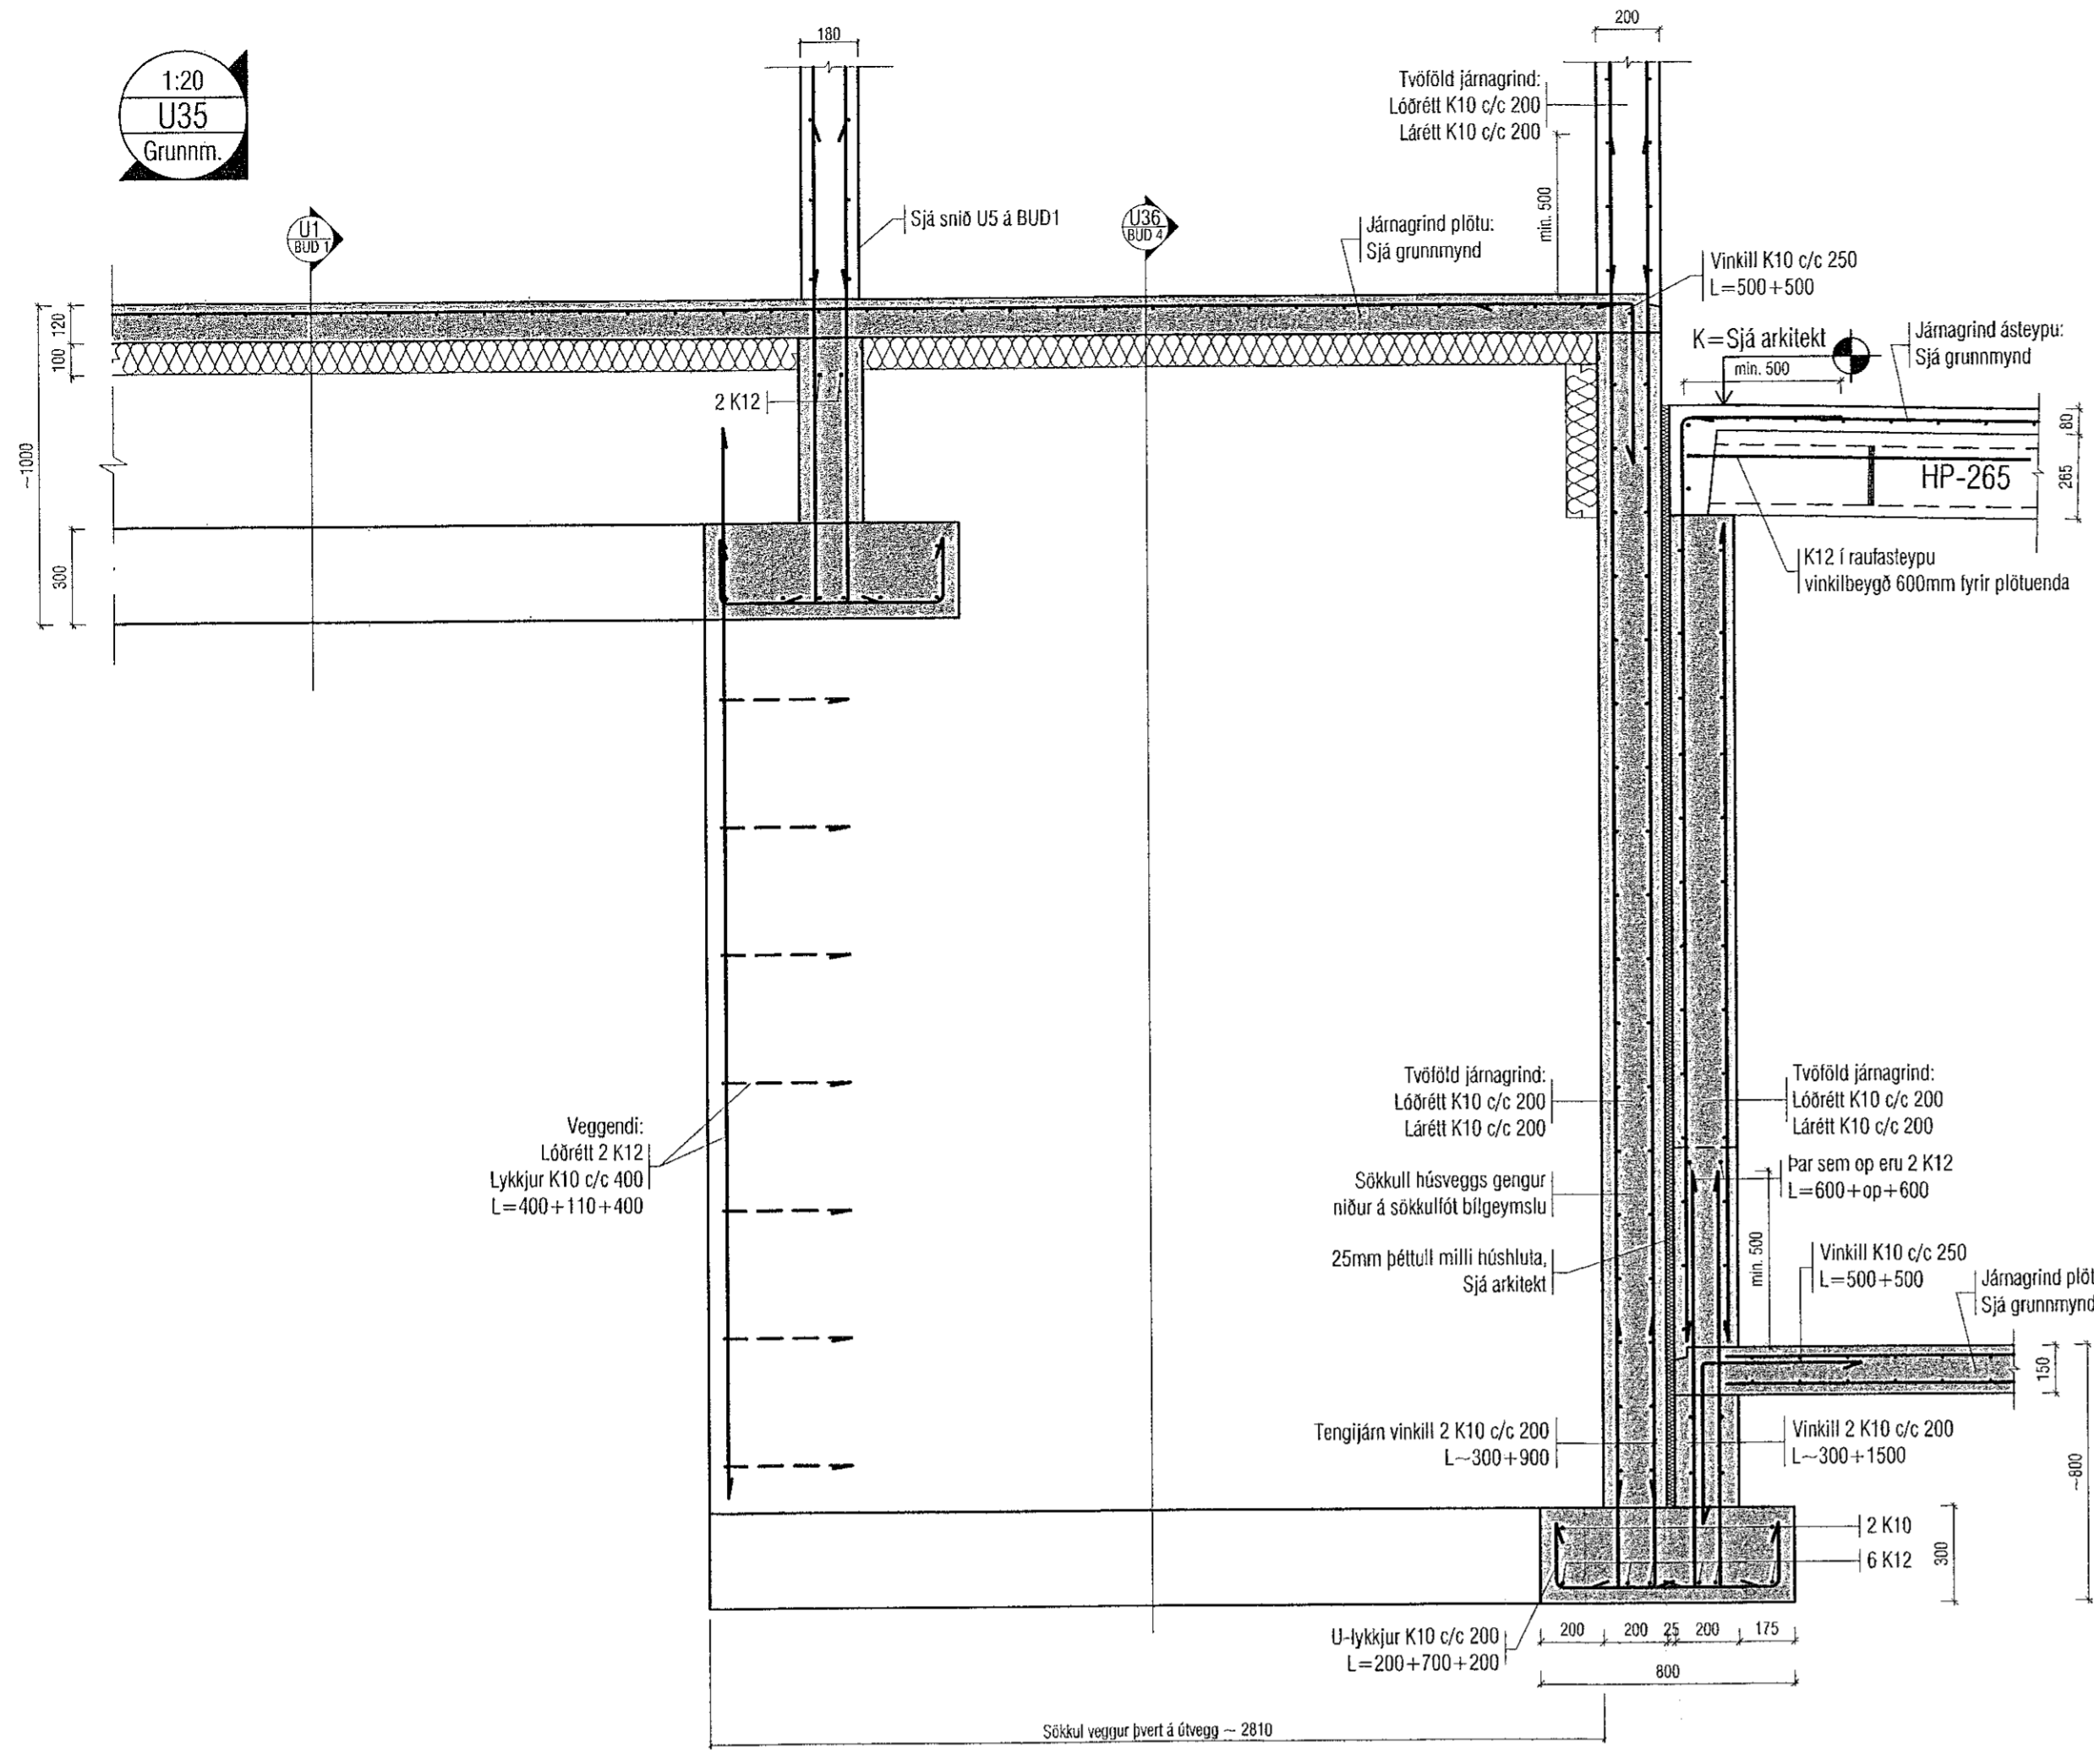

Útgáfa	Lýsing	Dags.

Skýringar:
Á teikningu B-01 eru almennar skýringar og þil lágmarks ákvæði varðandi steypu og bendistál t.d. frágangur á járnum kringsum op og brúnir og fl.





Kólar ofan á steypta plötu íbúða eru 100mm neðar en endanlegir kólar ofan á götfeini á teikningum aðalhönnuðar.

Um nákvæma stærð og staðsetningu einstakra byggingahluta, Sjá nánar á sérteikningum aðalhönnuðar.
Göt og raular (sjá lagnateikn.)

ATH!
Heimilt er að nota járnabakka, með sama járnmagni og lyrirskrið er á uppdráttum, í stað tengijárna úr veggjum í plötu.

ATH!
Vardandi steypuhulu og gæði steinsteypu, sjá nánar á skýringablaði B01.

ATH!
ÖLL MÁL SKULU YFIRFARIN ÁÐUR EN FRAMKVÆMDIR HEFJAST.

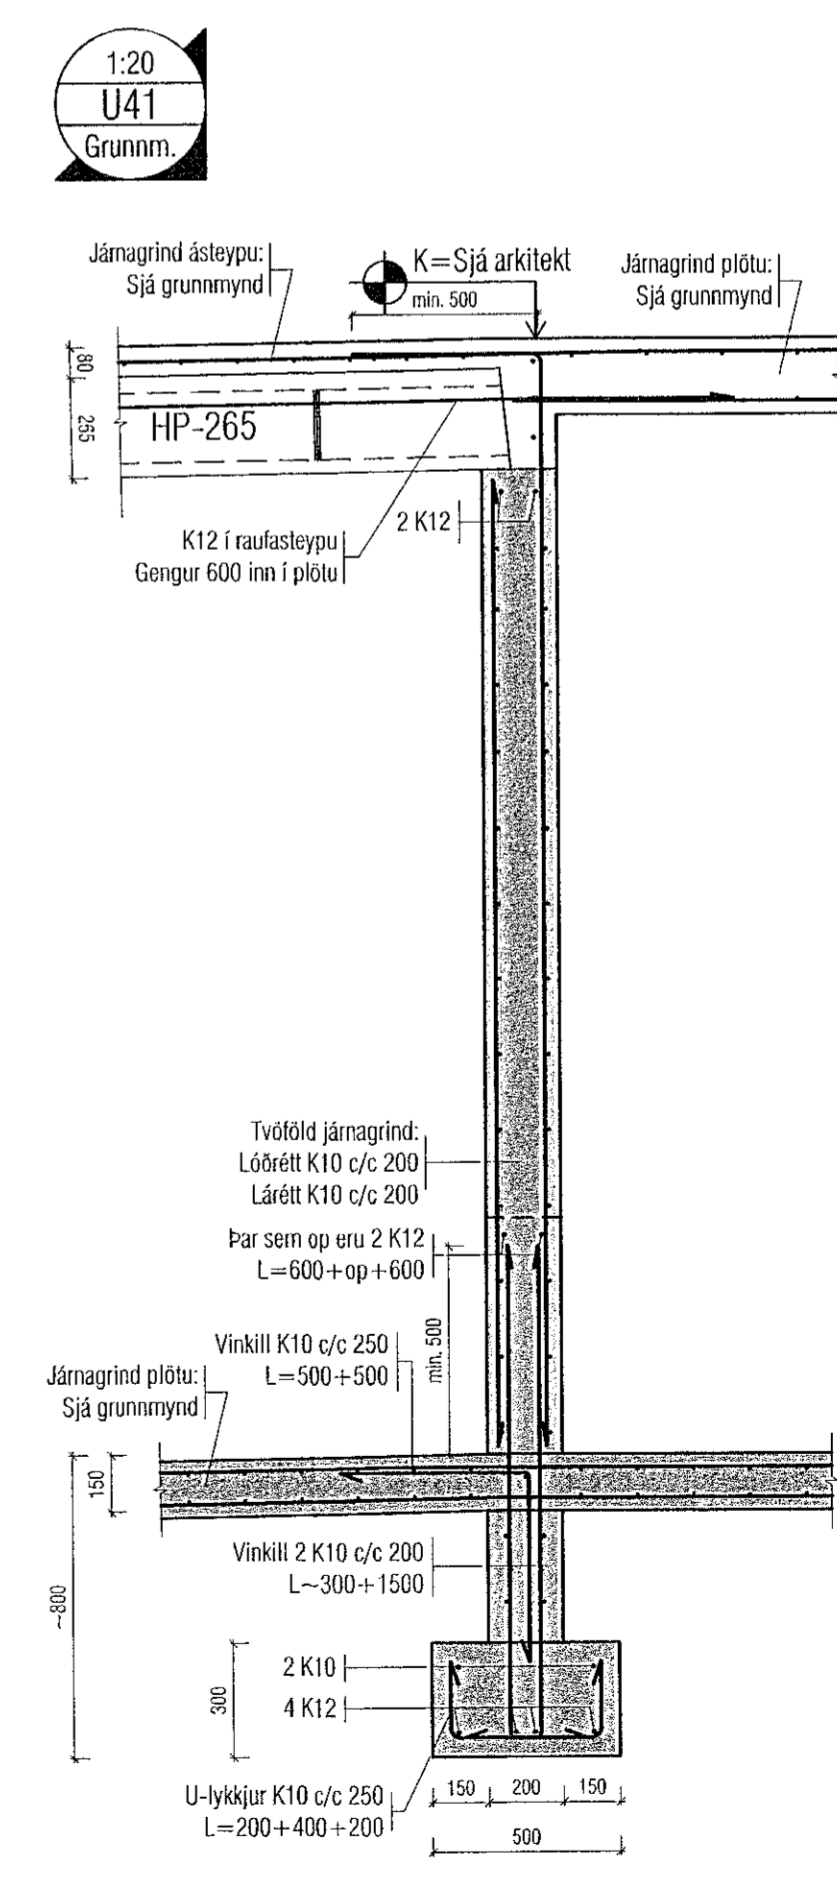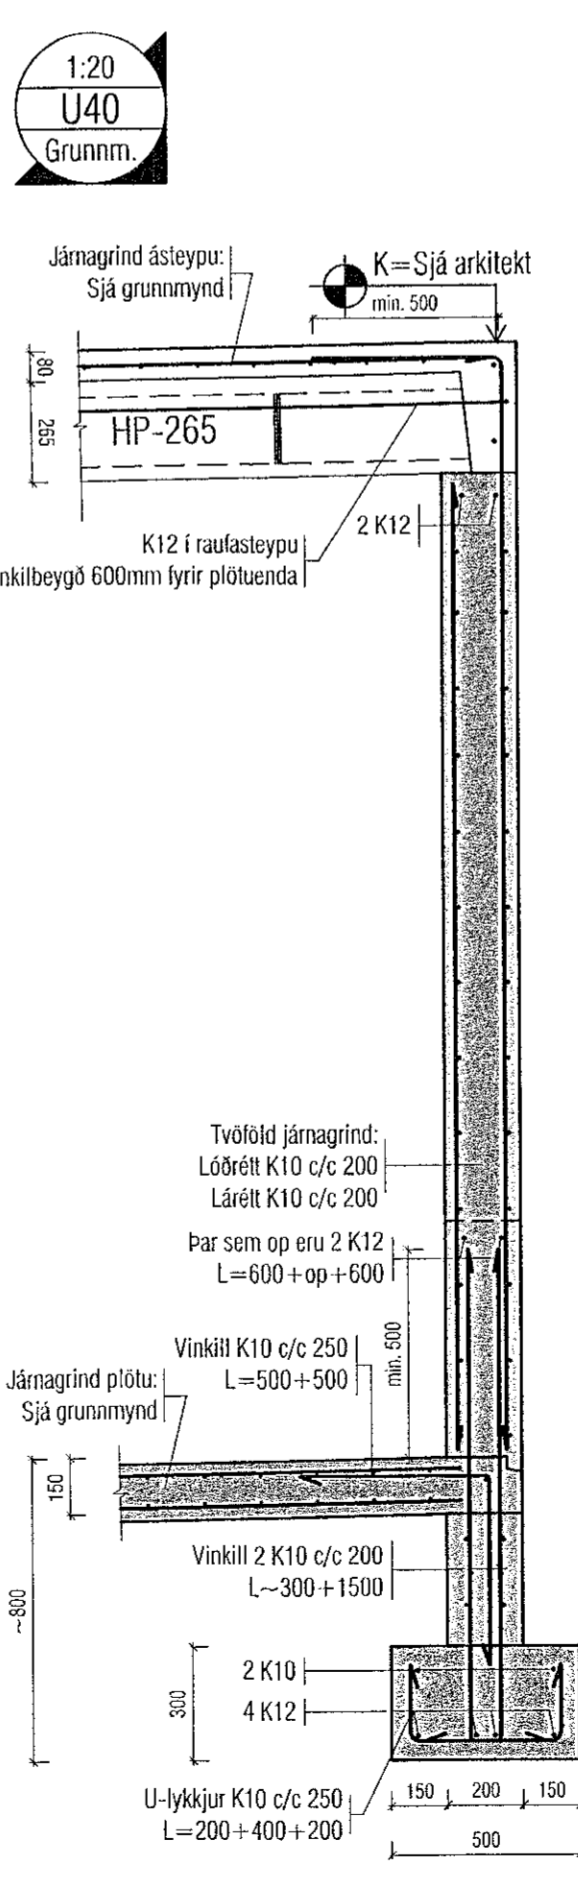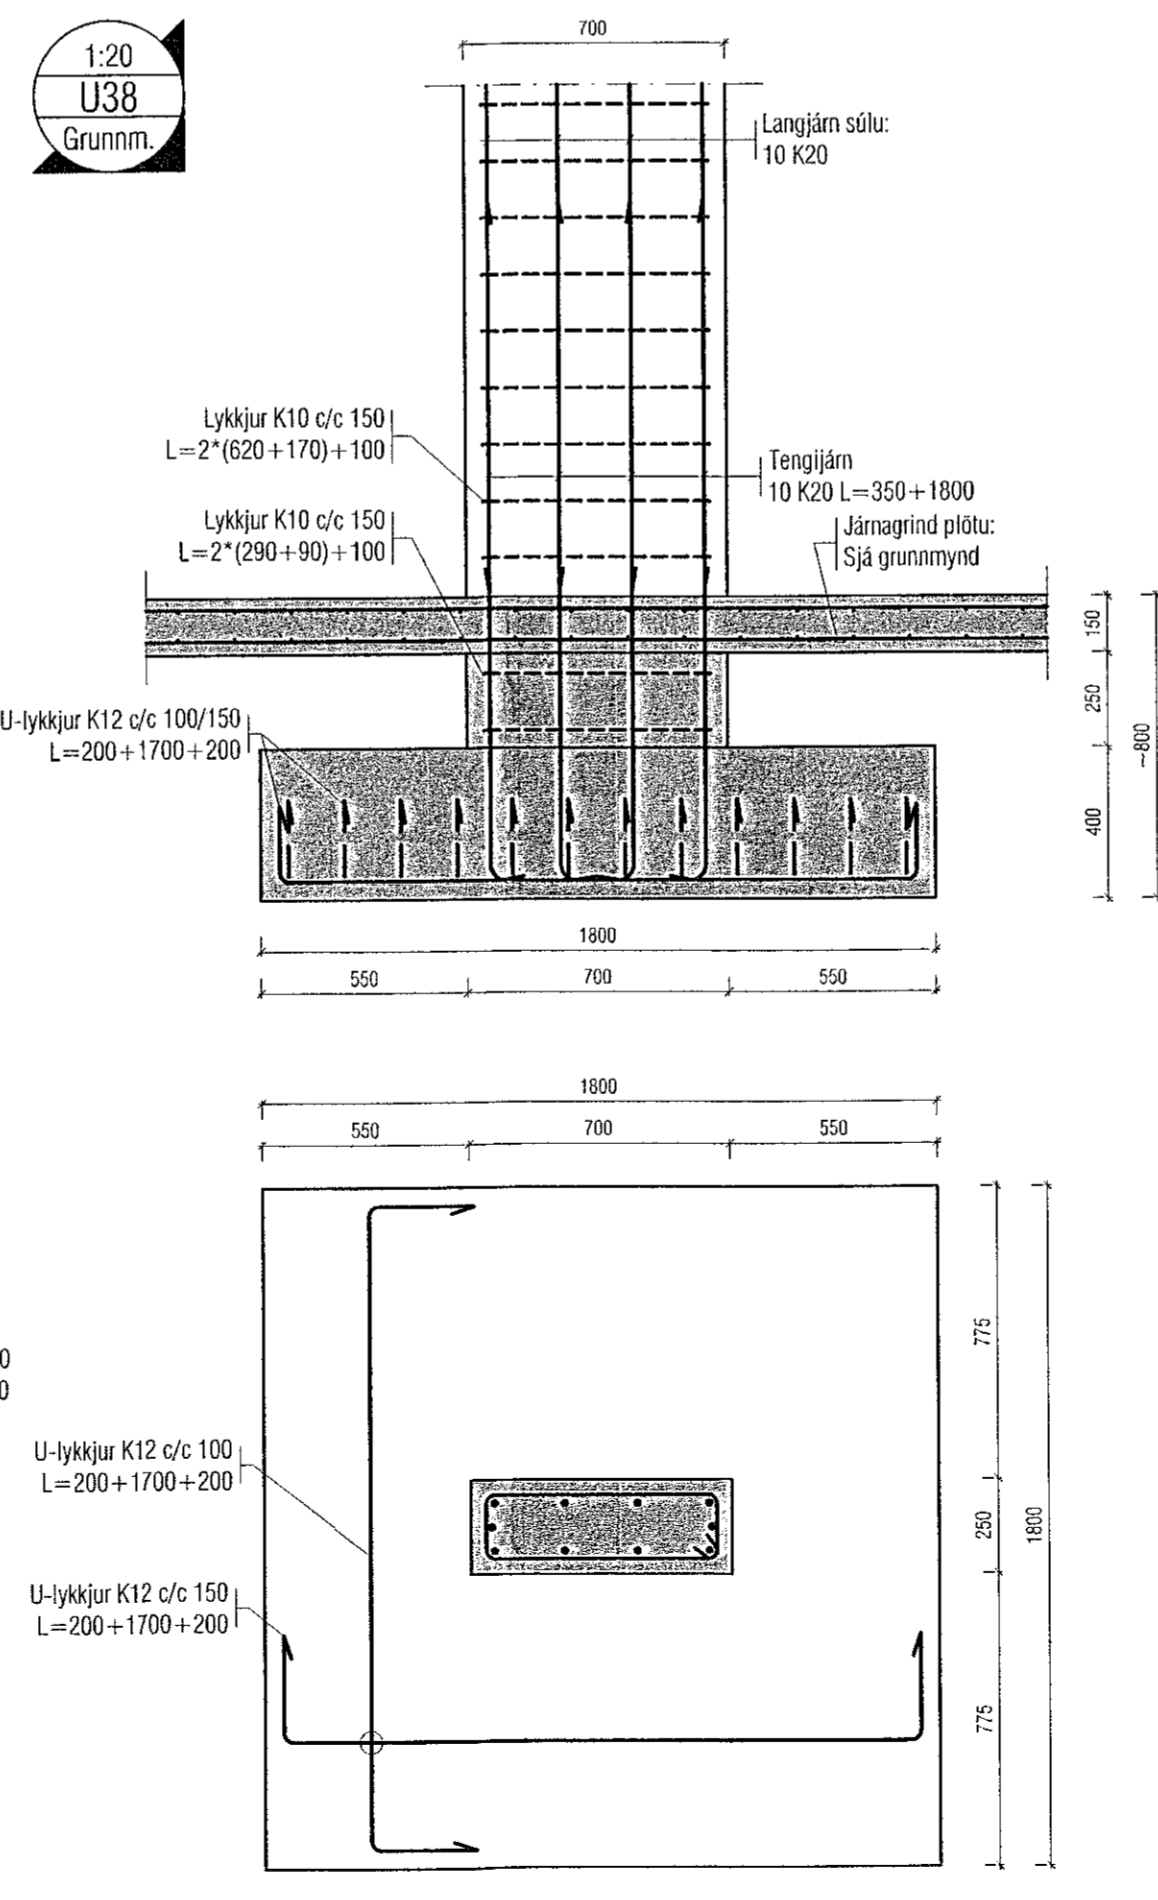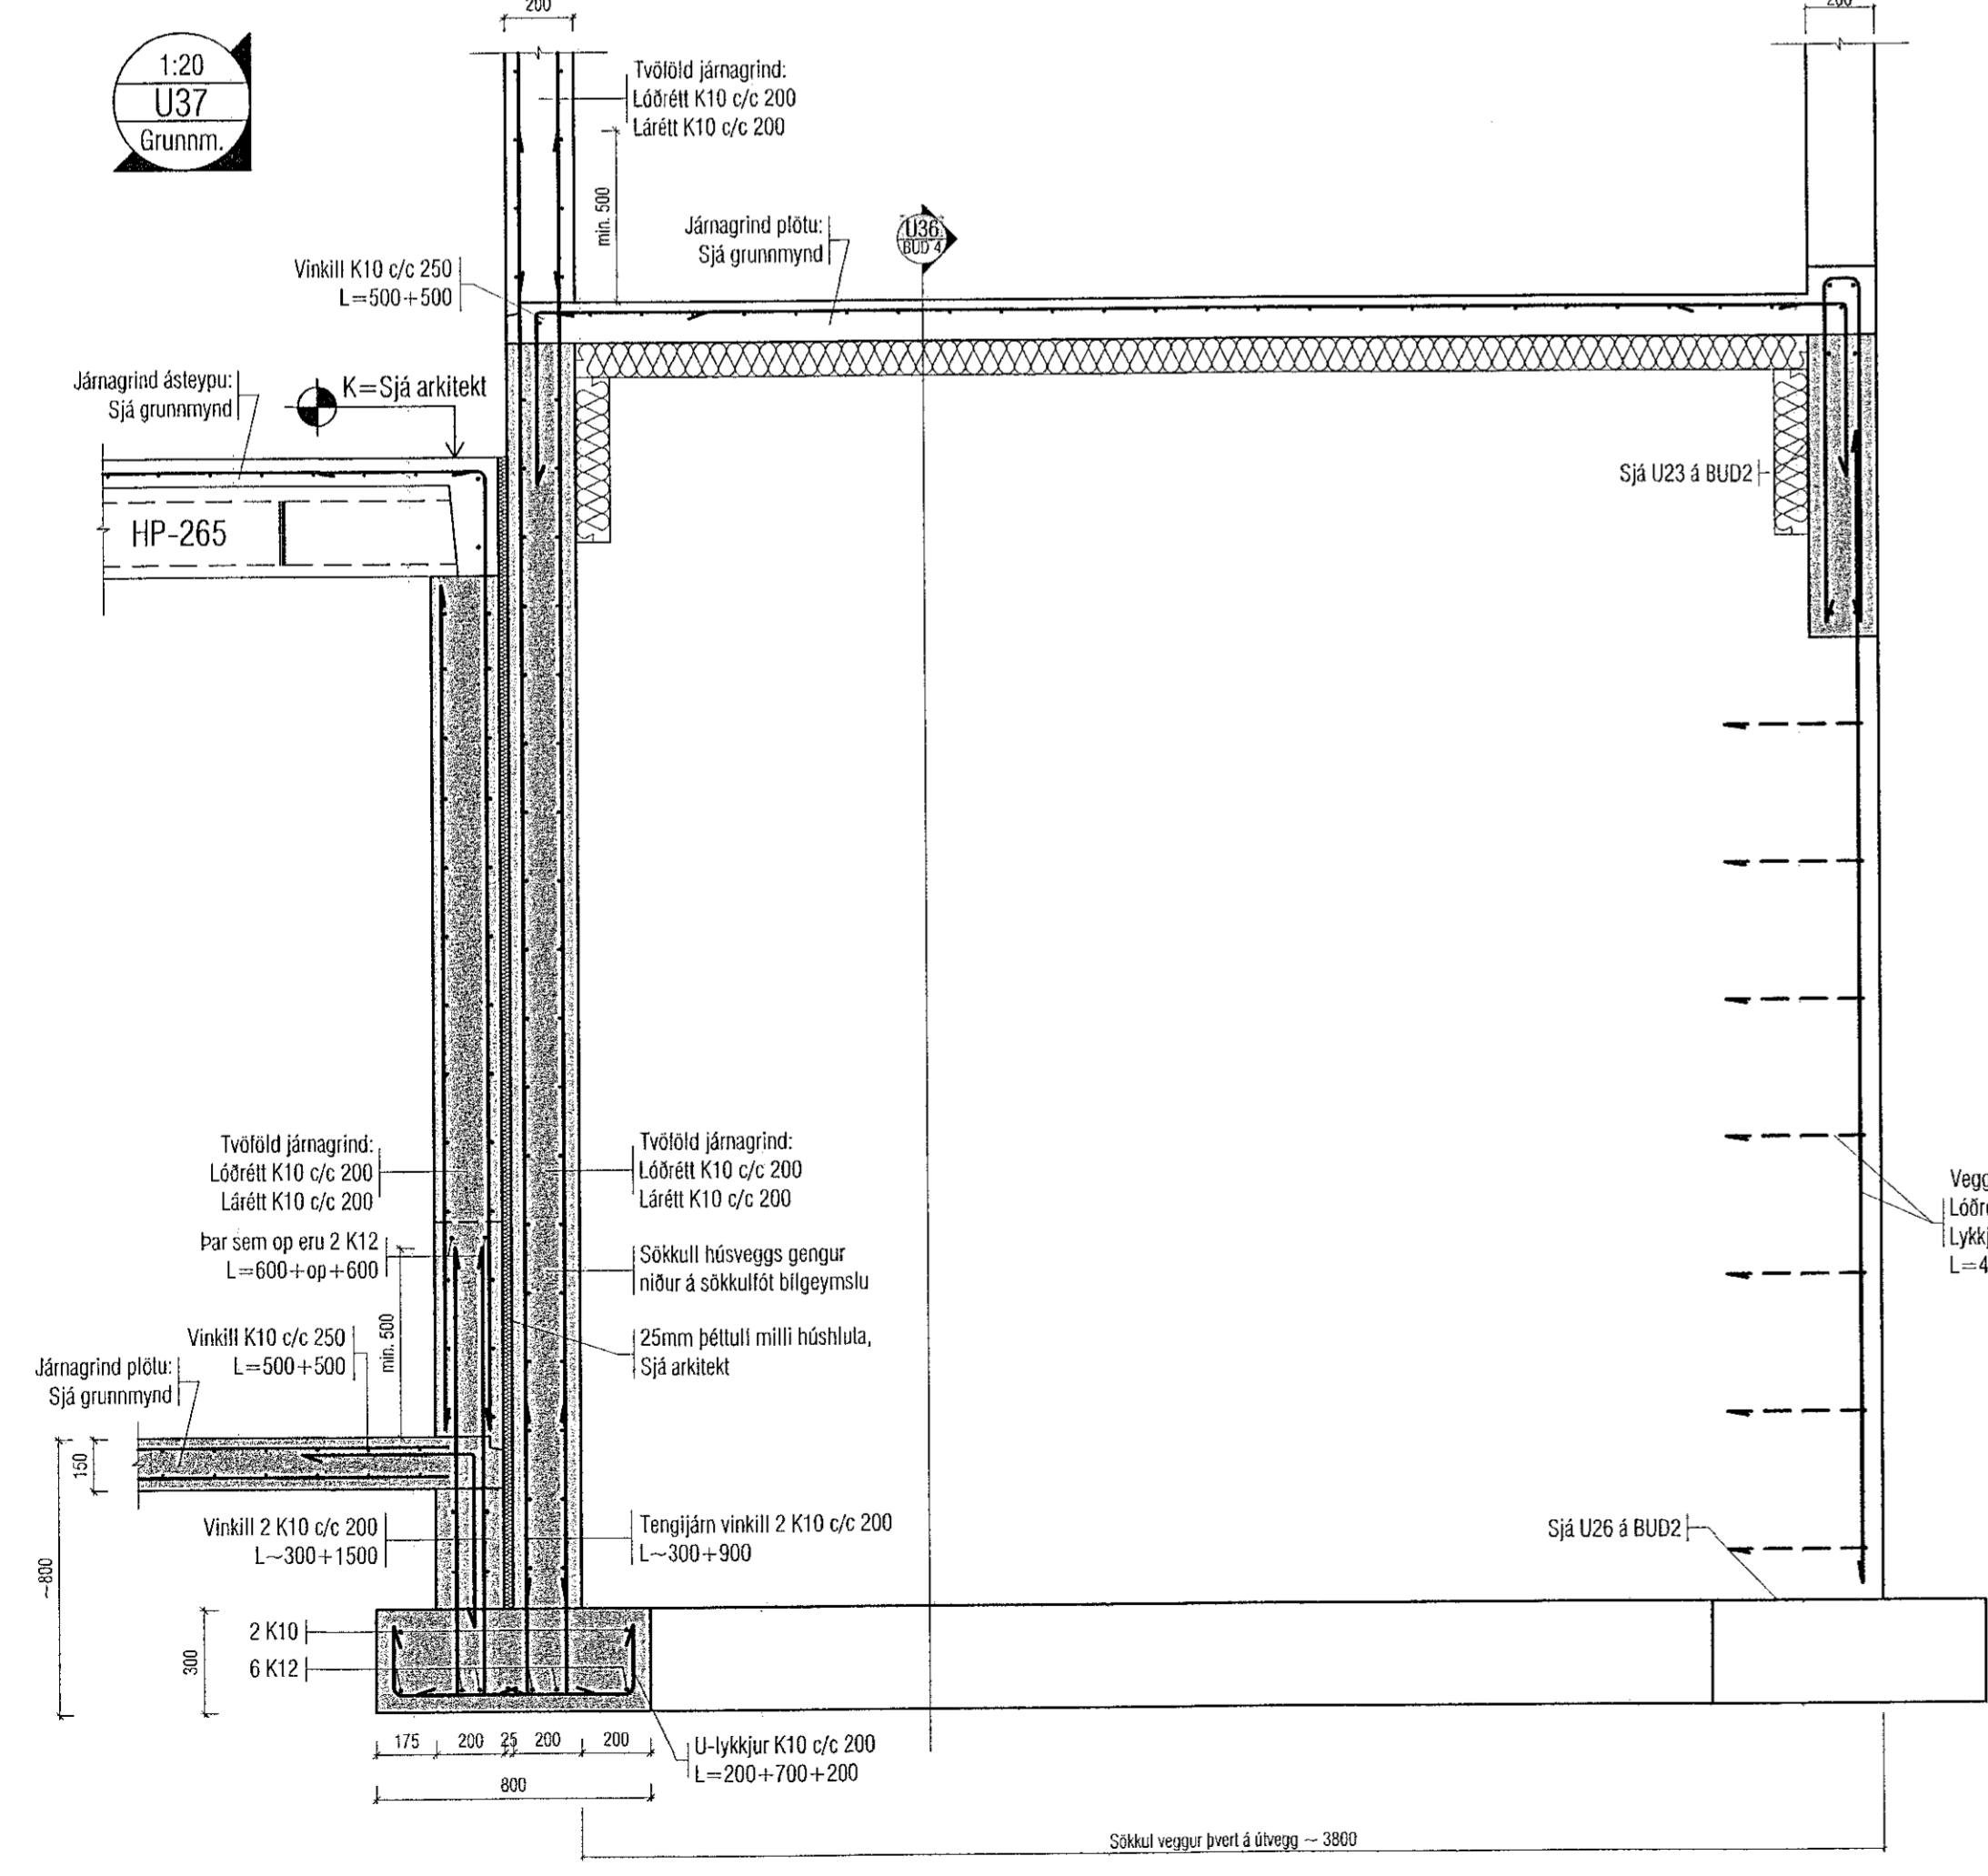

VEKTOR
-hönnun og ráðgjöf-
Stúnumla 3, 108 Rvk, s. 554-6660 / 897-5363

Áshamar 54-56 Mhl. - 7 - Hafnarfjörður

Undirstöður
Deili

Hamad SHVÖJH	Teknað - ÖJH	Tekn. nr.
Dagsetning 29.09.2022	Mbl. 1:20	BUD 4

Sigurður Halsteinnsson kt. 030659-7749
Bygginguteknafræðingur
Netfang: sigurdur@vektor.is
Samþykkt hönnuðar:
Samþykkt áskilningu hönnuðar: