




1:20  
U42  
Grunnm.

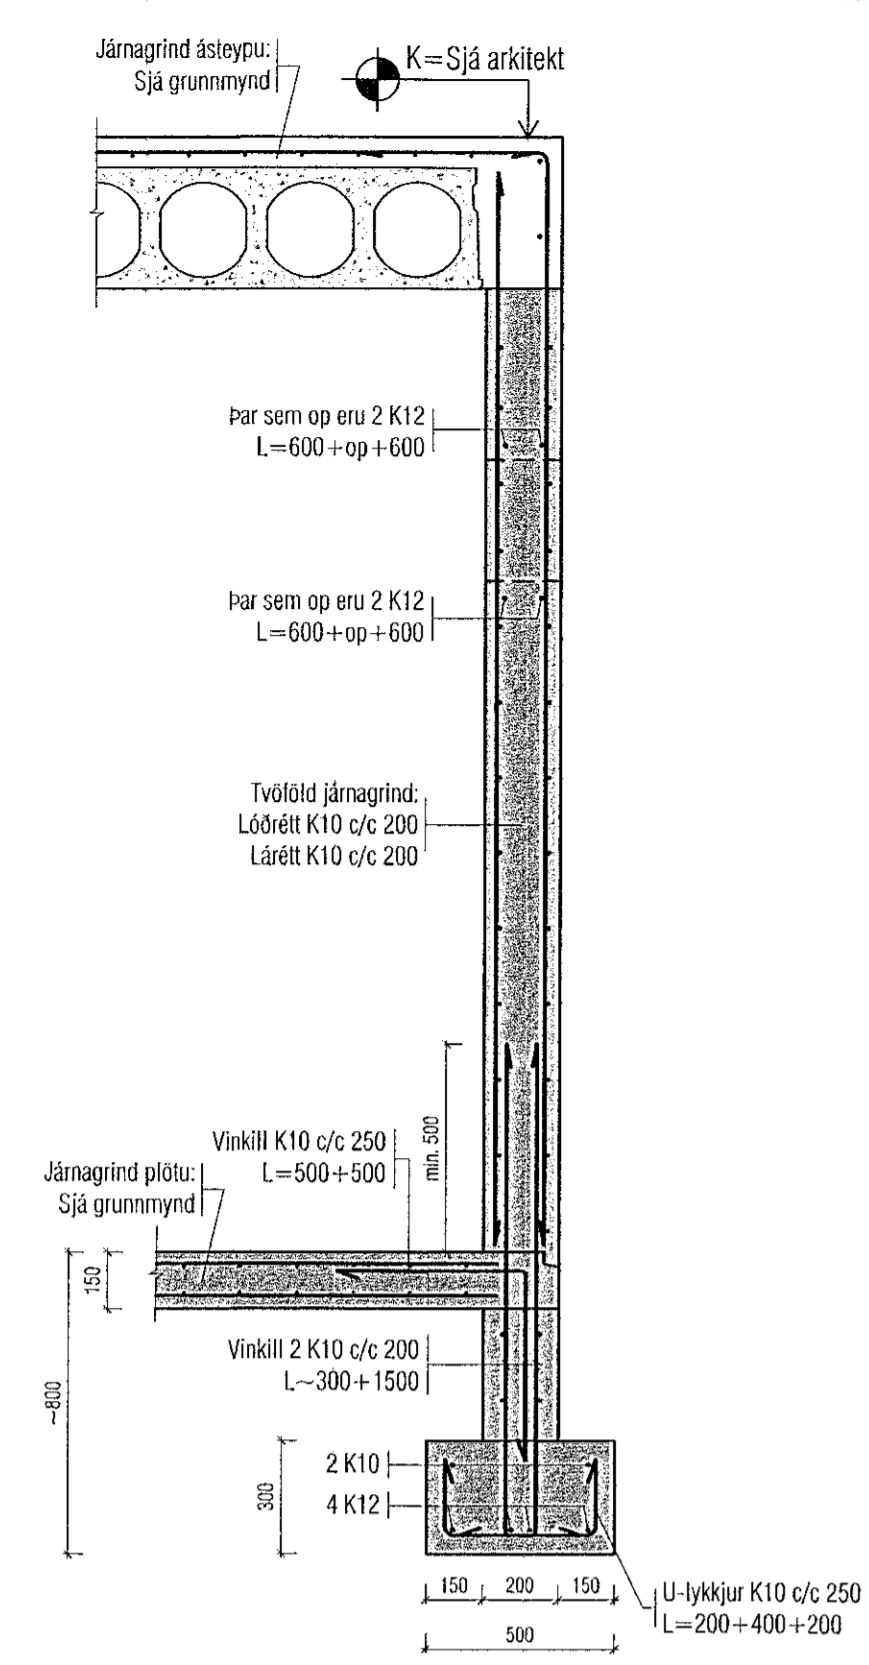


1:20  
U43  
Grunnm.

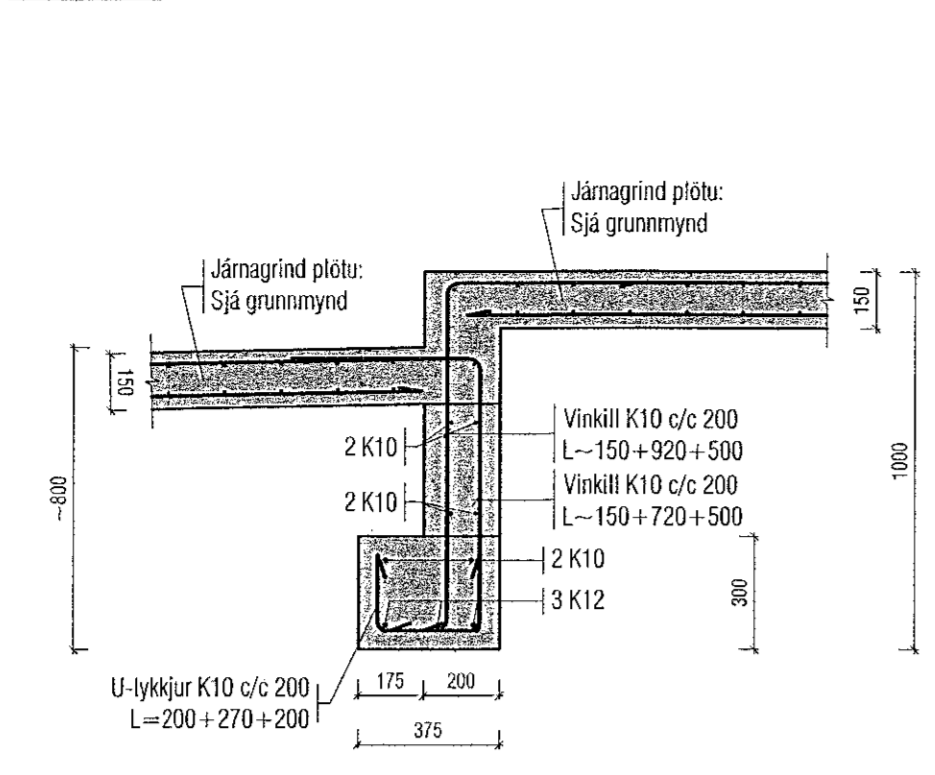

1:20  
U44  
Grunnm.

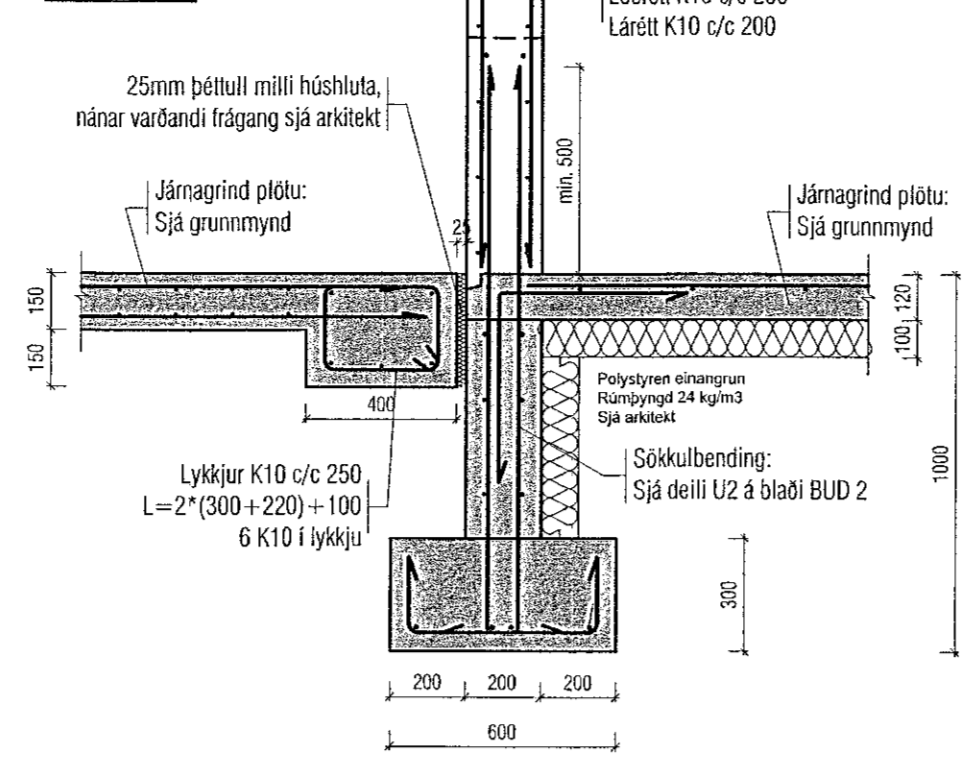

1:20  
U45  
Grunnm.

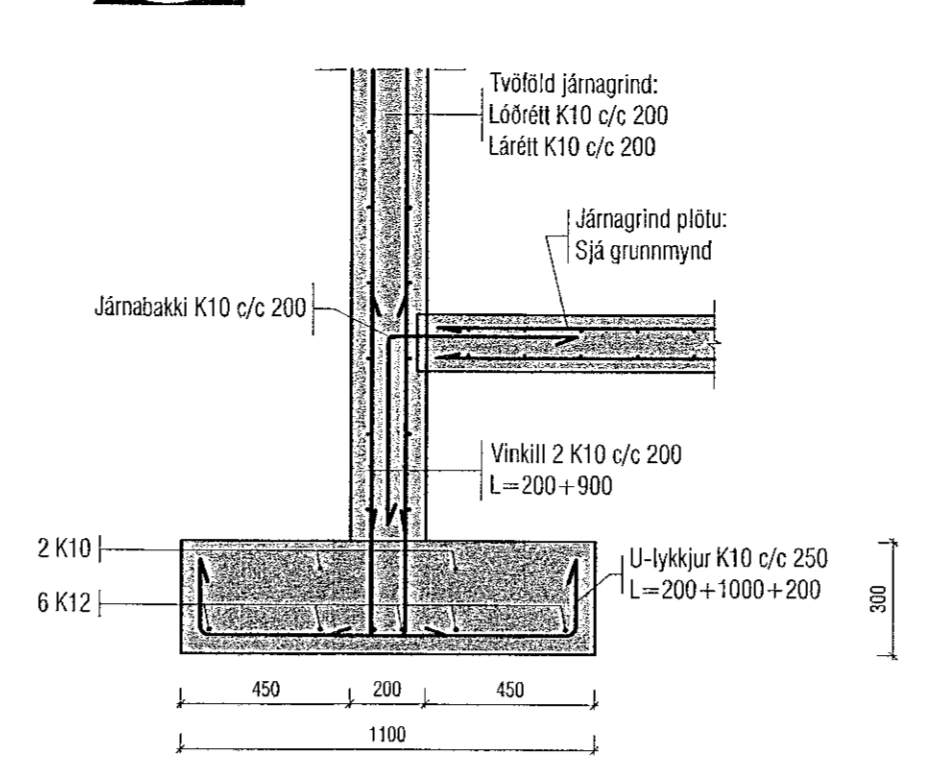

Samþykkt þann  
09. des. 2022  
fh. byggingarfulltrúans í Hafnarfirði  
Róbert A. Róbertsson

Útgáfa	Lýsing	Dags.

**Skýringar:**  
 Á teikningu B-01 eru almennar skýringar og öll lágmarks ákvæði varðandi steypu og bendistál t.d. frágangur á járnum kringum op og brúnir og fl.  
 Kótar ofan á sleypa plötu íbúða eru 100mm neðar en endanlegir kótar ofan á gólfefni á teikningum aðalhönnuðar.  
 Um nákvæma stærð og staðsetningu einstakra byggingahluta. Sjá nánar á sérteikningum aðalhönnuðar.  
 Göt og raular (sjá lagnateikn.)  
 ATH!  
 Heimilt er að nota járnabakka, með sama járnabagni og lýriskrifað er á uppdráttum, í stað tengjarna úr veggjum í plötur.  
 ATH!  
 Varðandi steypuhulu og gæði steinsteypu, sjá nánar á skýringablaði B01.  
 ATH!  
 ÖLL MÁL SKULU YFIRFARIN ÁÐUR EN FRAMKVÆMDIR HEFJAST.

**VEKTOR**  
 - hönnun og ráðgjöf -  
 Síðunúla 3, 108 Rvk, s: 554-6650 / 897-5383

Áshamar 54-56 Mhl. - 7 - Hafnarfjörður

Undirstöður  
 Deili

Heimab	SH/ÓJH	Teknað	ÓJH	Tekn. nr.
Dagsetning	29.09.2022	Miv.	1:20	BUD 5

Sigurður Halsteinsson kt. 030859-7749  
 Byggingastofnunir eða byggingarfulltrúans í Hafnarfirði  
 Netfang: sigurdur@vektor.is  
 Símanúmer: 554-6650

Samþykkt aðalhönnuðar / samþingakennslu:

Bláset. A1