




1:20
U42
Grunnm.

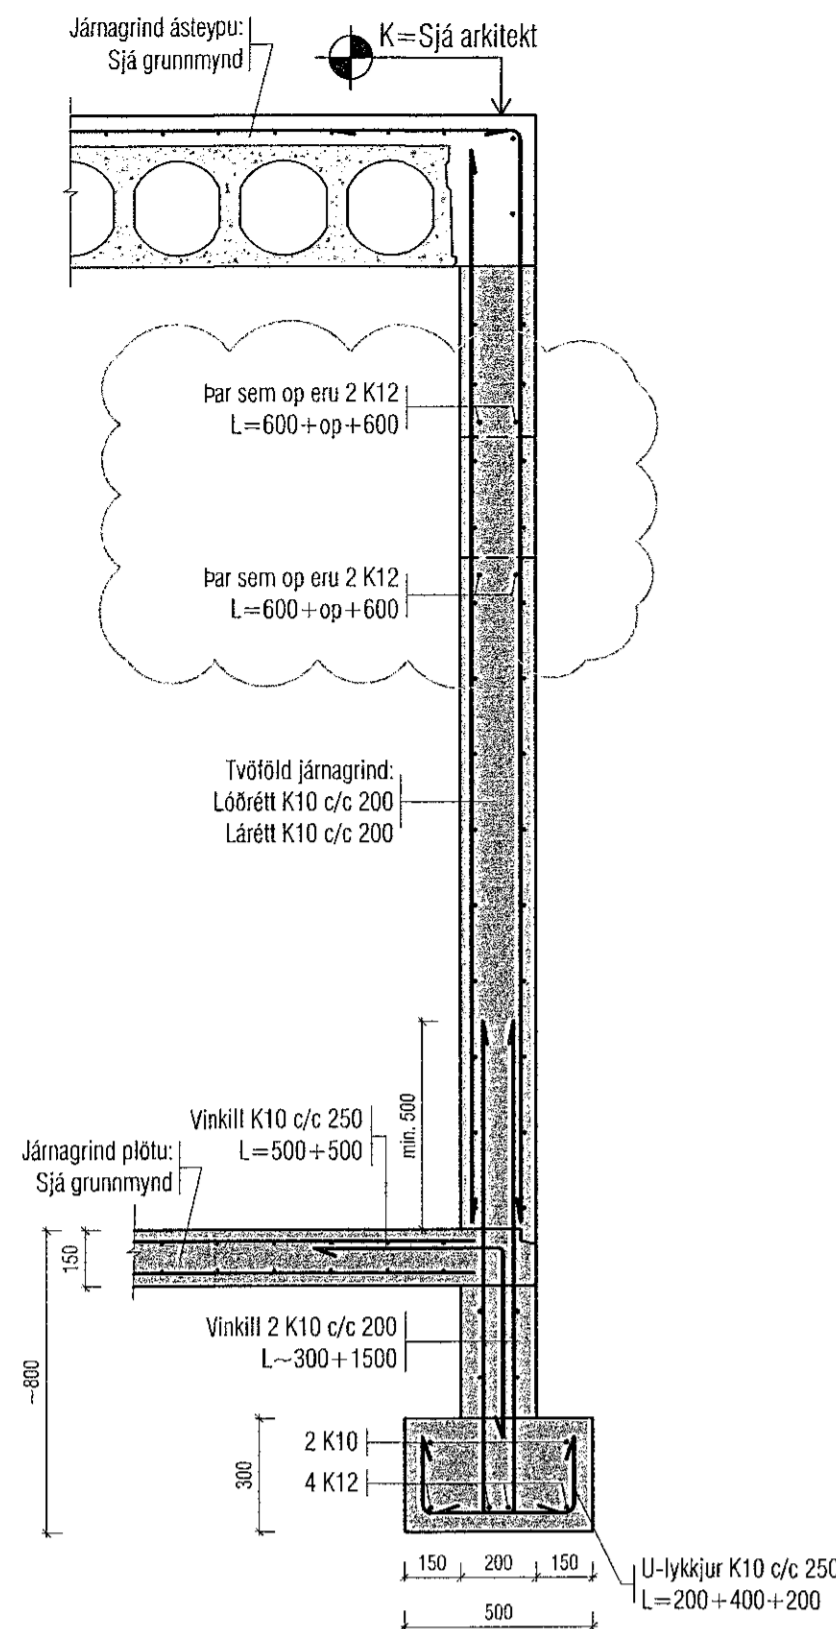


1:20
U43
Grunnm.

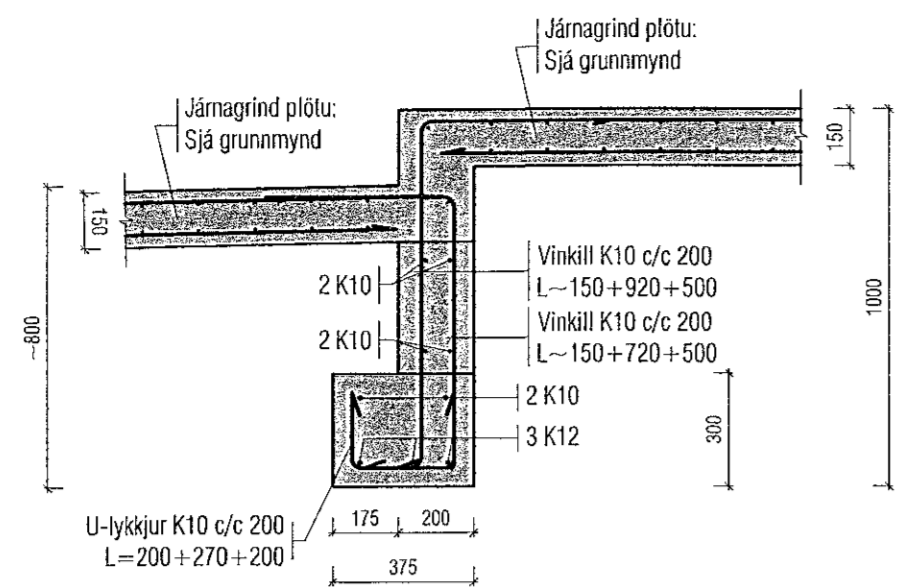

1:20
U44
Grunnm.

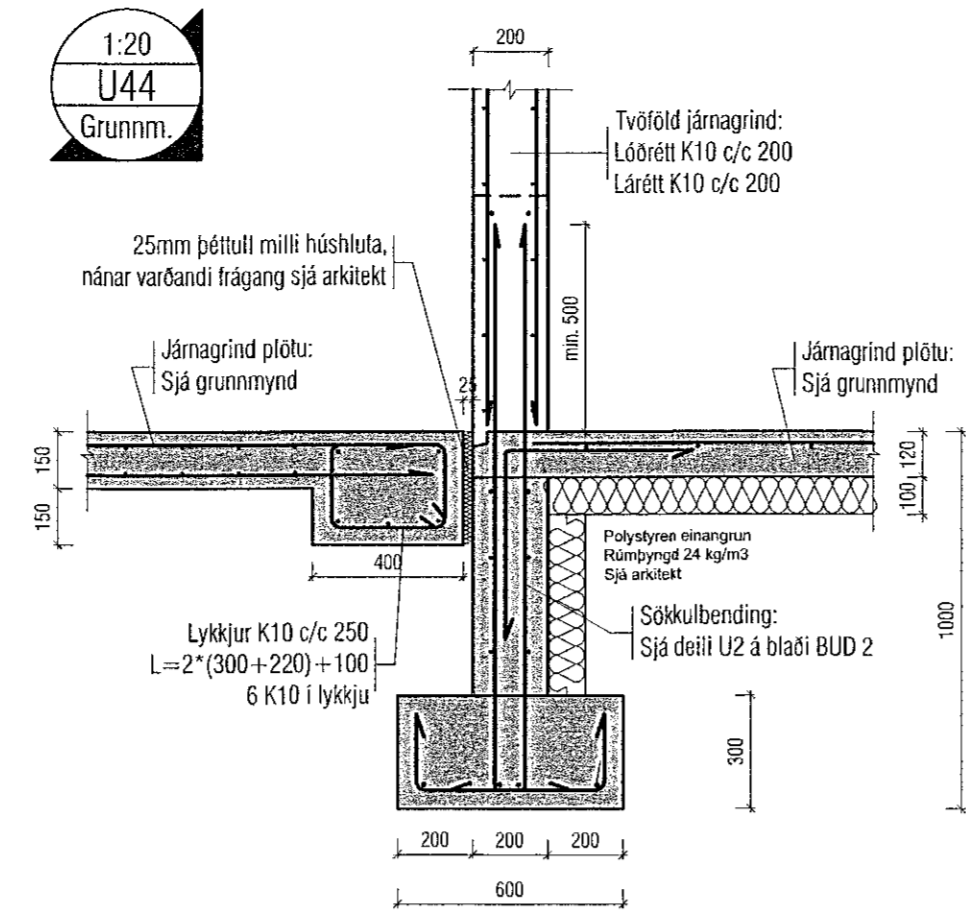

1:20
U45
Grunnm.

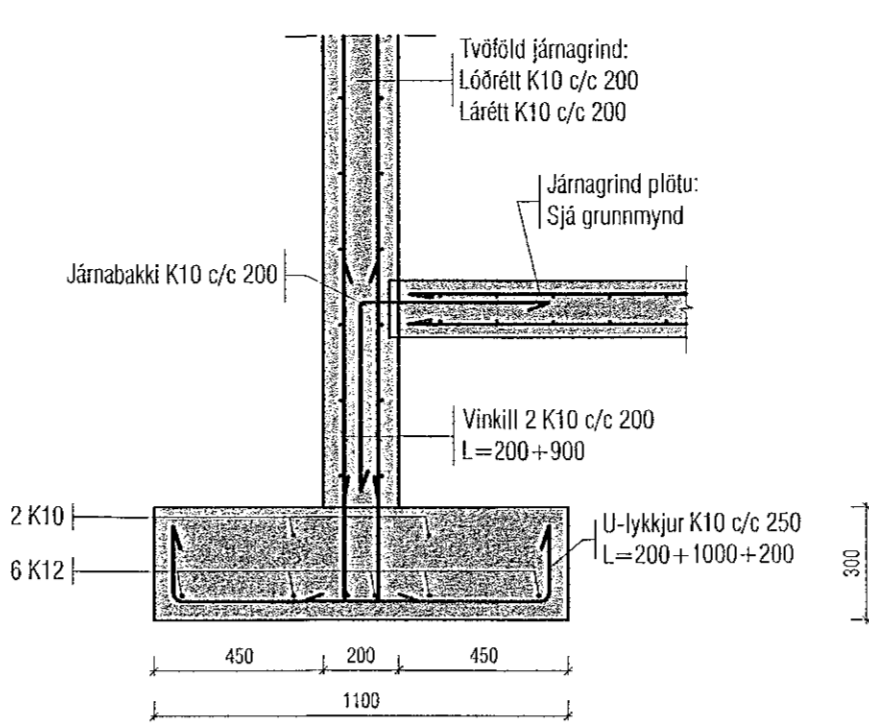

Samþykkt þann
09. des. 2022
fr. byggingerfulltrúgæms í Hafnarfirði
Robert A. Róbertsson

Útgáfa	Lýsing	Dags.
A	Sóttur undir útbýggingu færðar, sjá ský á grunnmynd. Deili U47 breytt.	21.09.2022

Skýringar:
 Á teikningu B-01 eru almennar skýringar og öll lágmarks ákvæði varðandi steypu og bendistál t.d. frágangur á járnnum kringum op og brúnir og fl.
 Kólar ofan á steypta plötu íbúða eru 100mm neðar en endanlegir kólar ofan á gólfetni á teikningum aðalhönnuðar.
 Um nákvæma stærð og staðsetningu einstakra byggingahluta. Sjá nánar á sérteikningum aðalhönnuðar.
 Göt og raufar (sjá lagnateikn.)
 ATH!
 Heimilt er að nota járnabakka, með sama járn magni og fyrirskrifað er á uppdráttum, í stað tengijárna úr veggjum í plötur.
 ATH!
 Varðandi steypuhulu og gæði steinsleypu, sjá nánar á skýringablaði B01.
 ATH!
 ÖLL MÁL SKULU YFIRFARIN ÁÐUR EN FRAMKVÆMDIR HEFJAST.

VEKTOR
- hönnun og ráðgjöf -
Stúrnúla 3, 108 Rvk, s: 554-6650 / 897-5363

Áshamar 56 - Hafnarfjörður

Undirstöður			
Deili			
Rannsó	SH/ÚJH	Teiknað	ÚJH
Dagsetning	14.07.2022	Mkv.	1:20
Sigurður Halsteinnsson kt. 030659-7749 Byggingaáskriflaðingur Netfang: sigurdur@vektor.is			BUD 5
Sýningarmyndir:			
Samþykkt aðalhönnuð / samræmingahönnuðar:			