Undir botn og utaná veggi lyftugryfju er settur vatnsheldur tjörudúkur og því ekki drenað sérstaklega.
Sjá nánar á burðarþolsteikn.

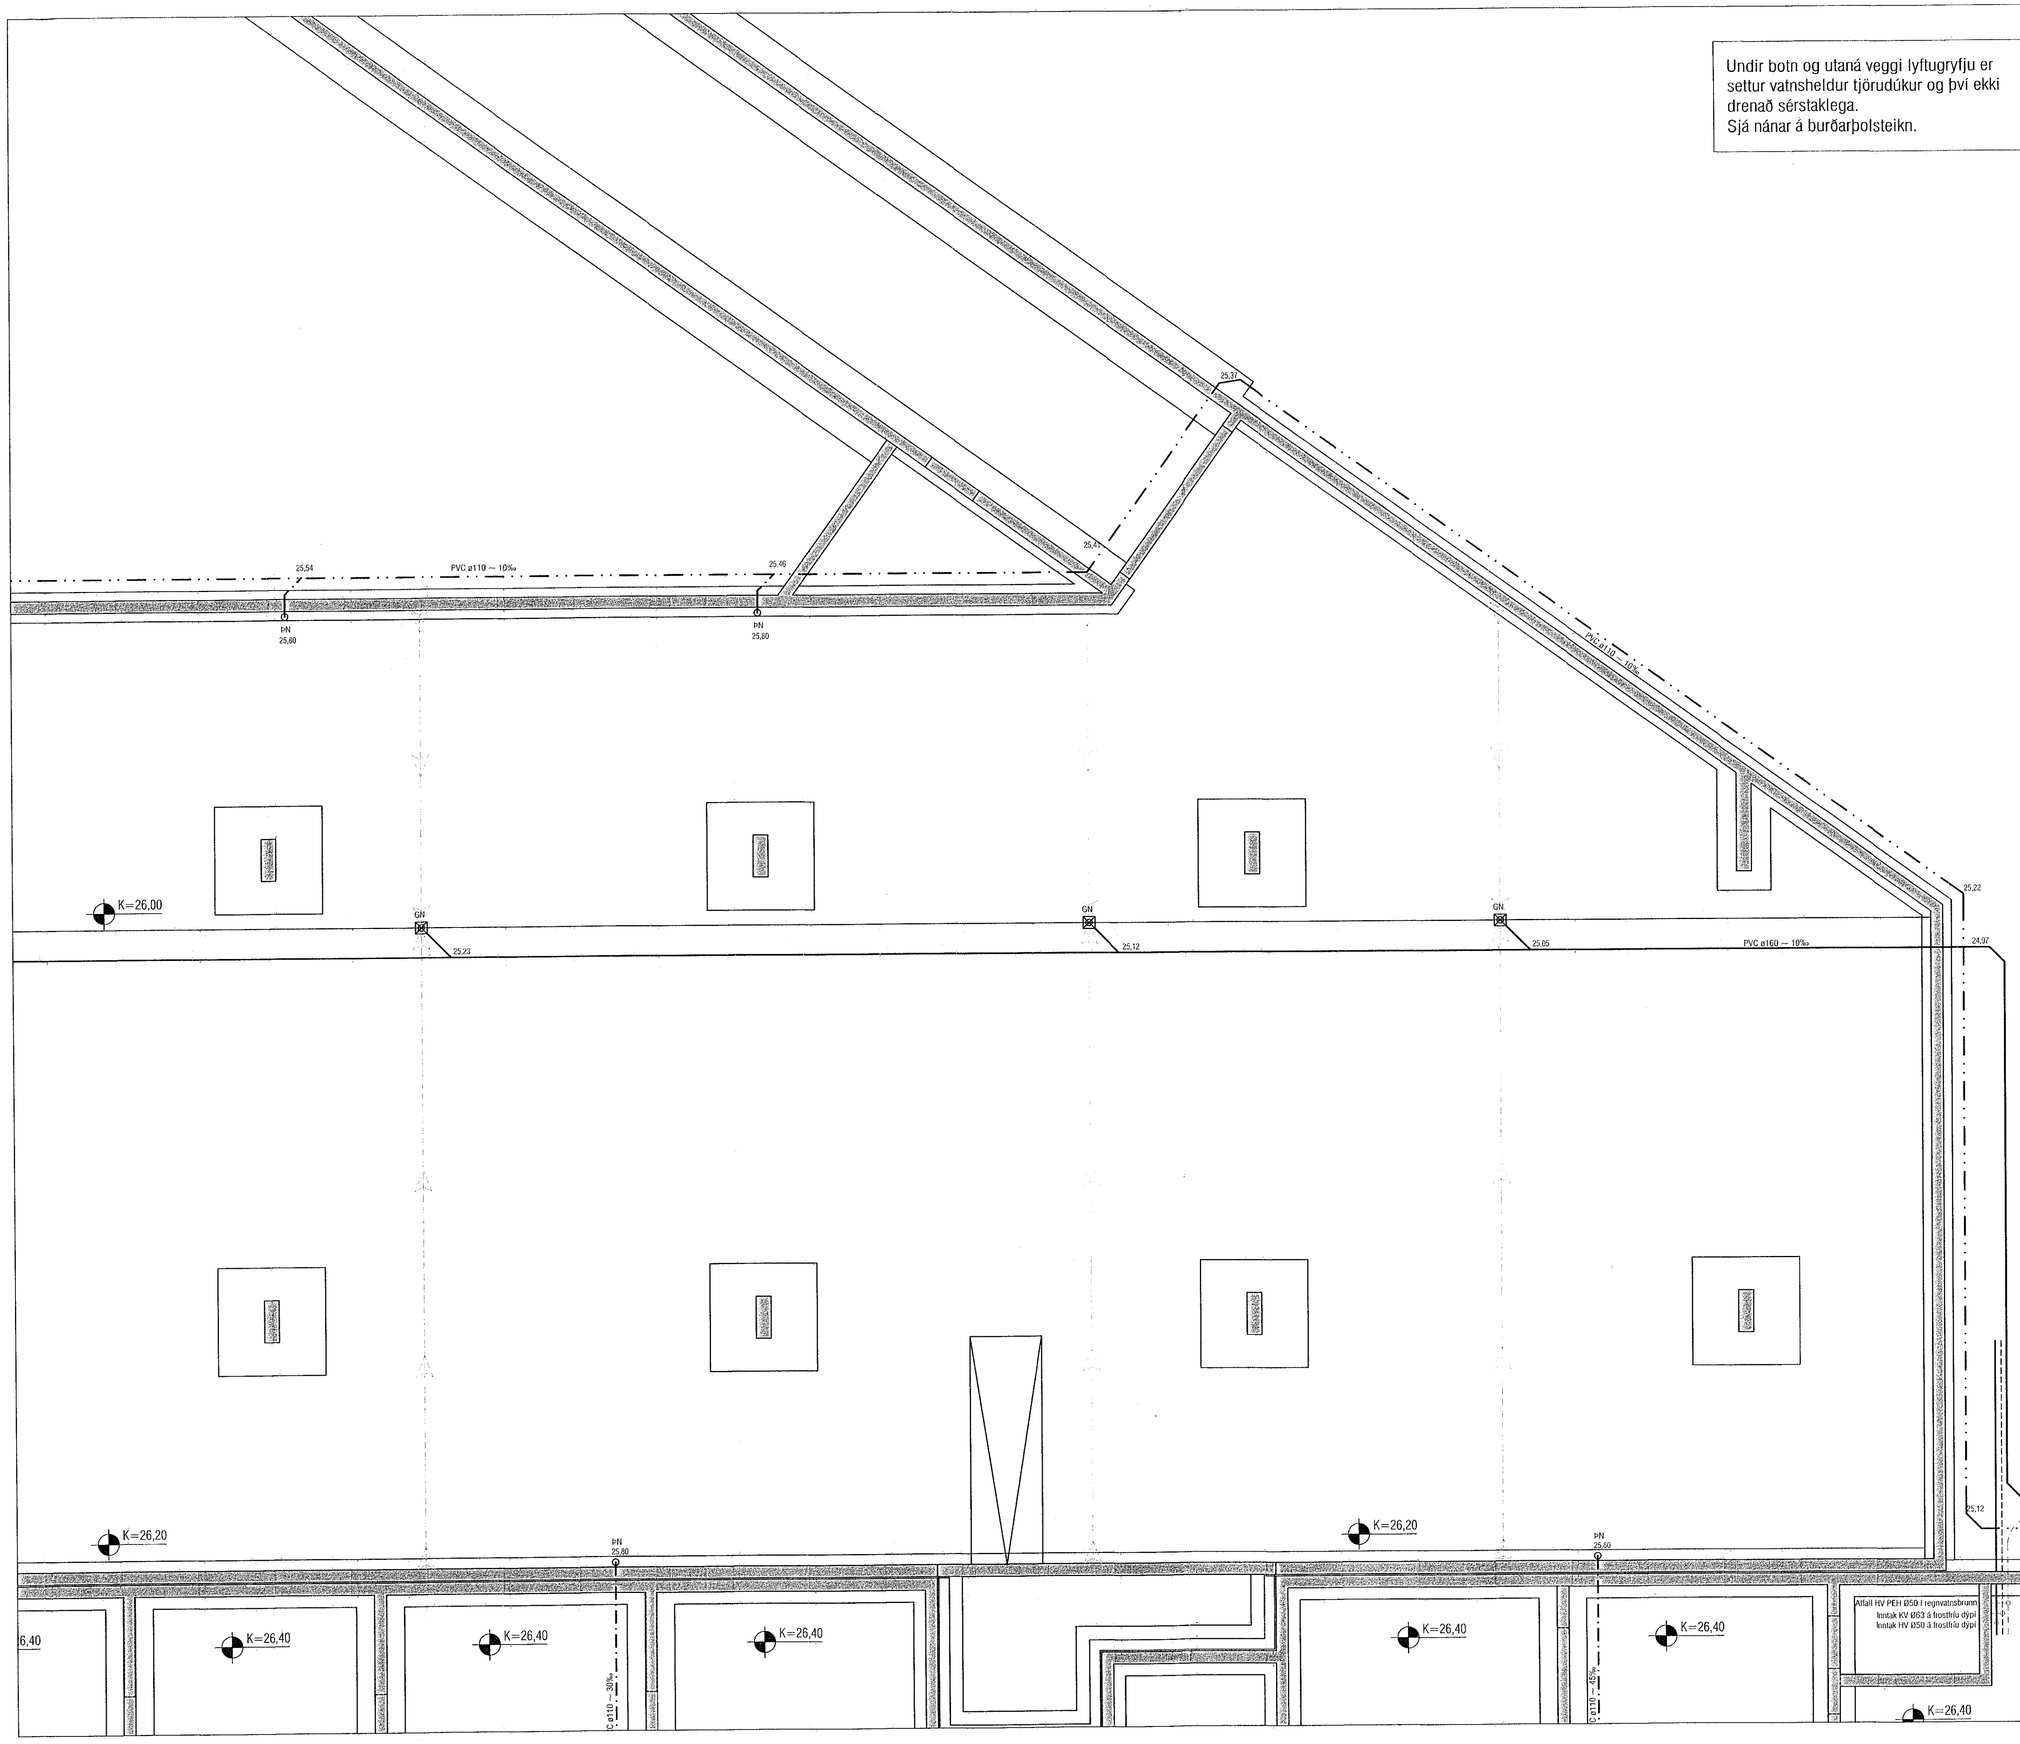

Samþykkt þann
08. des. 2022
fh. byggingarfulltrúans í Hafnarfirði
Róbert A. Róbertsson

Útgáfa	Lýsing	Dags.

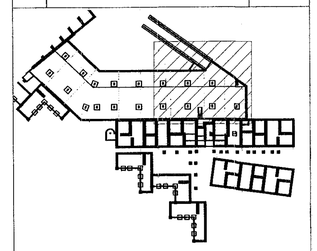

LYKILMYND 1:1000

Nákvæm staðsetning þakniðurfalla verður uppfærð með arkitekt.

Niðurföll á lóð verða á sérteikningu.

Steyptir kassar fyrir neyslu-og hitalagnir sjá nánar á sérteiknigum.

VEKTOR
- hönnun og ráðgjöf -
Síðumúla 3, 108 Rvk, s: 554-6650 / 897-5369

Áshamar 56, Hafnarfjörður

Lagnir-grunnlagnir

Grunnmynd bílakjallari

Hannað	Teiknað	Tékkn. nr.
SH/ÖJH	MMA	L-08
Dagsetning: 14.07.2022	Mkv. 1:50	

Sigurður Hafsteinsson kt. 030659-7749
Byggingatæknifræðingur
Netfang: sigurdur@vektor.is

Samþykki meðeigenda:

Samþykkt teikningar / samræmingarhönnuðar:

Blaðst. A1