
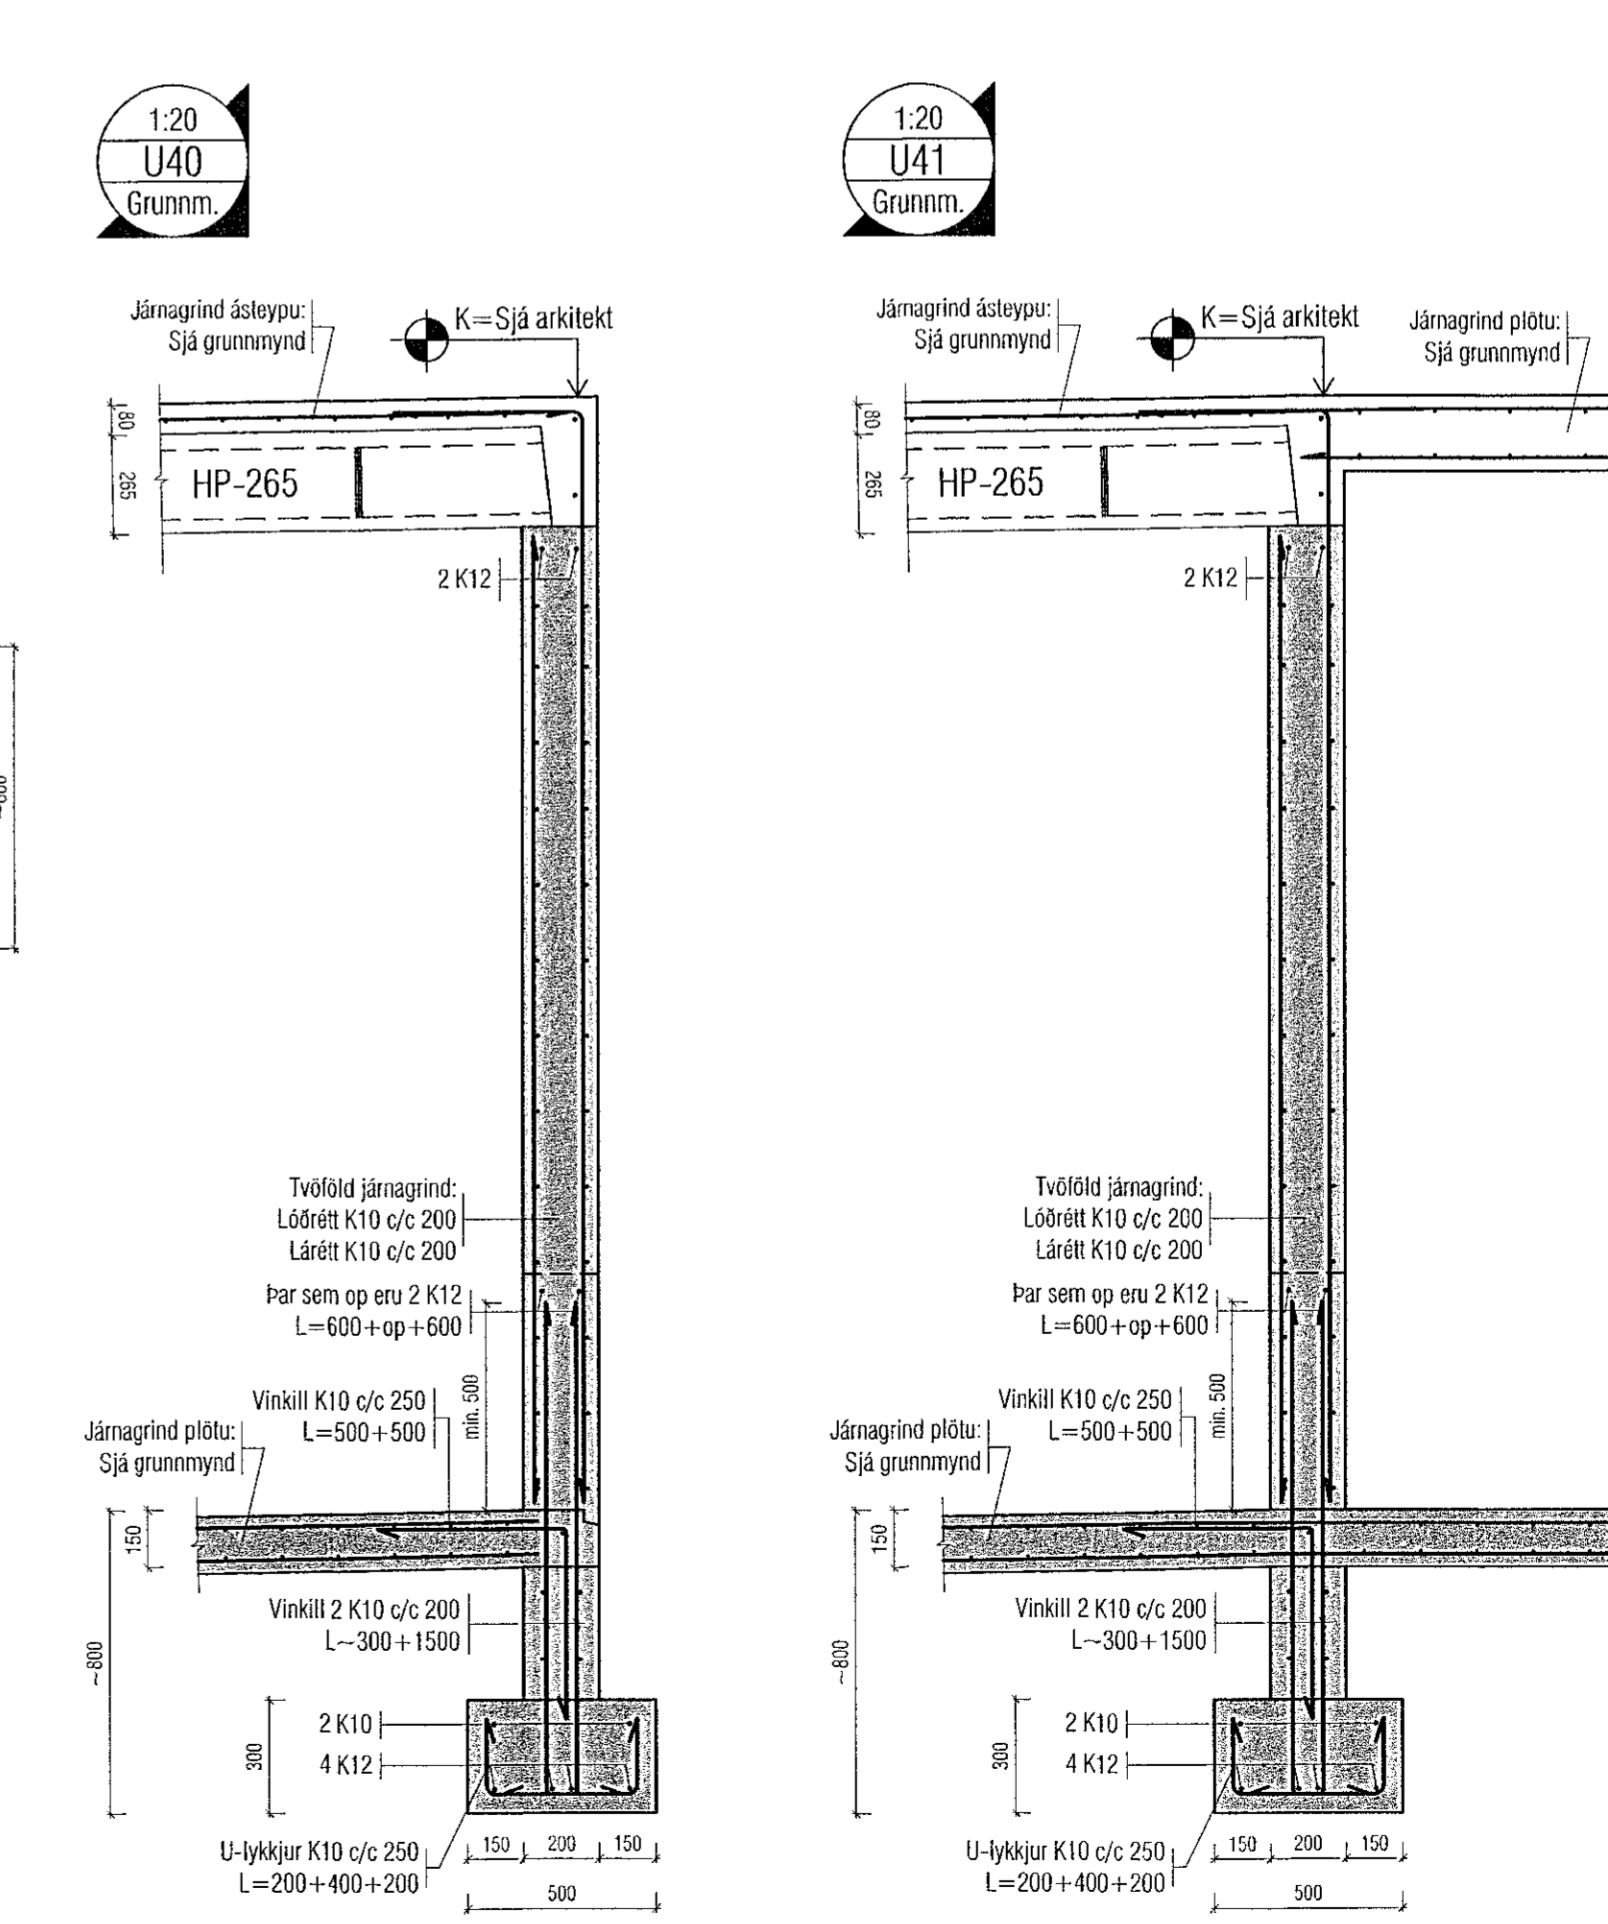
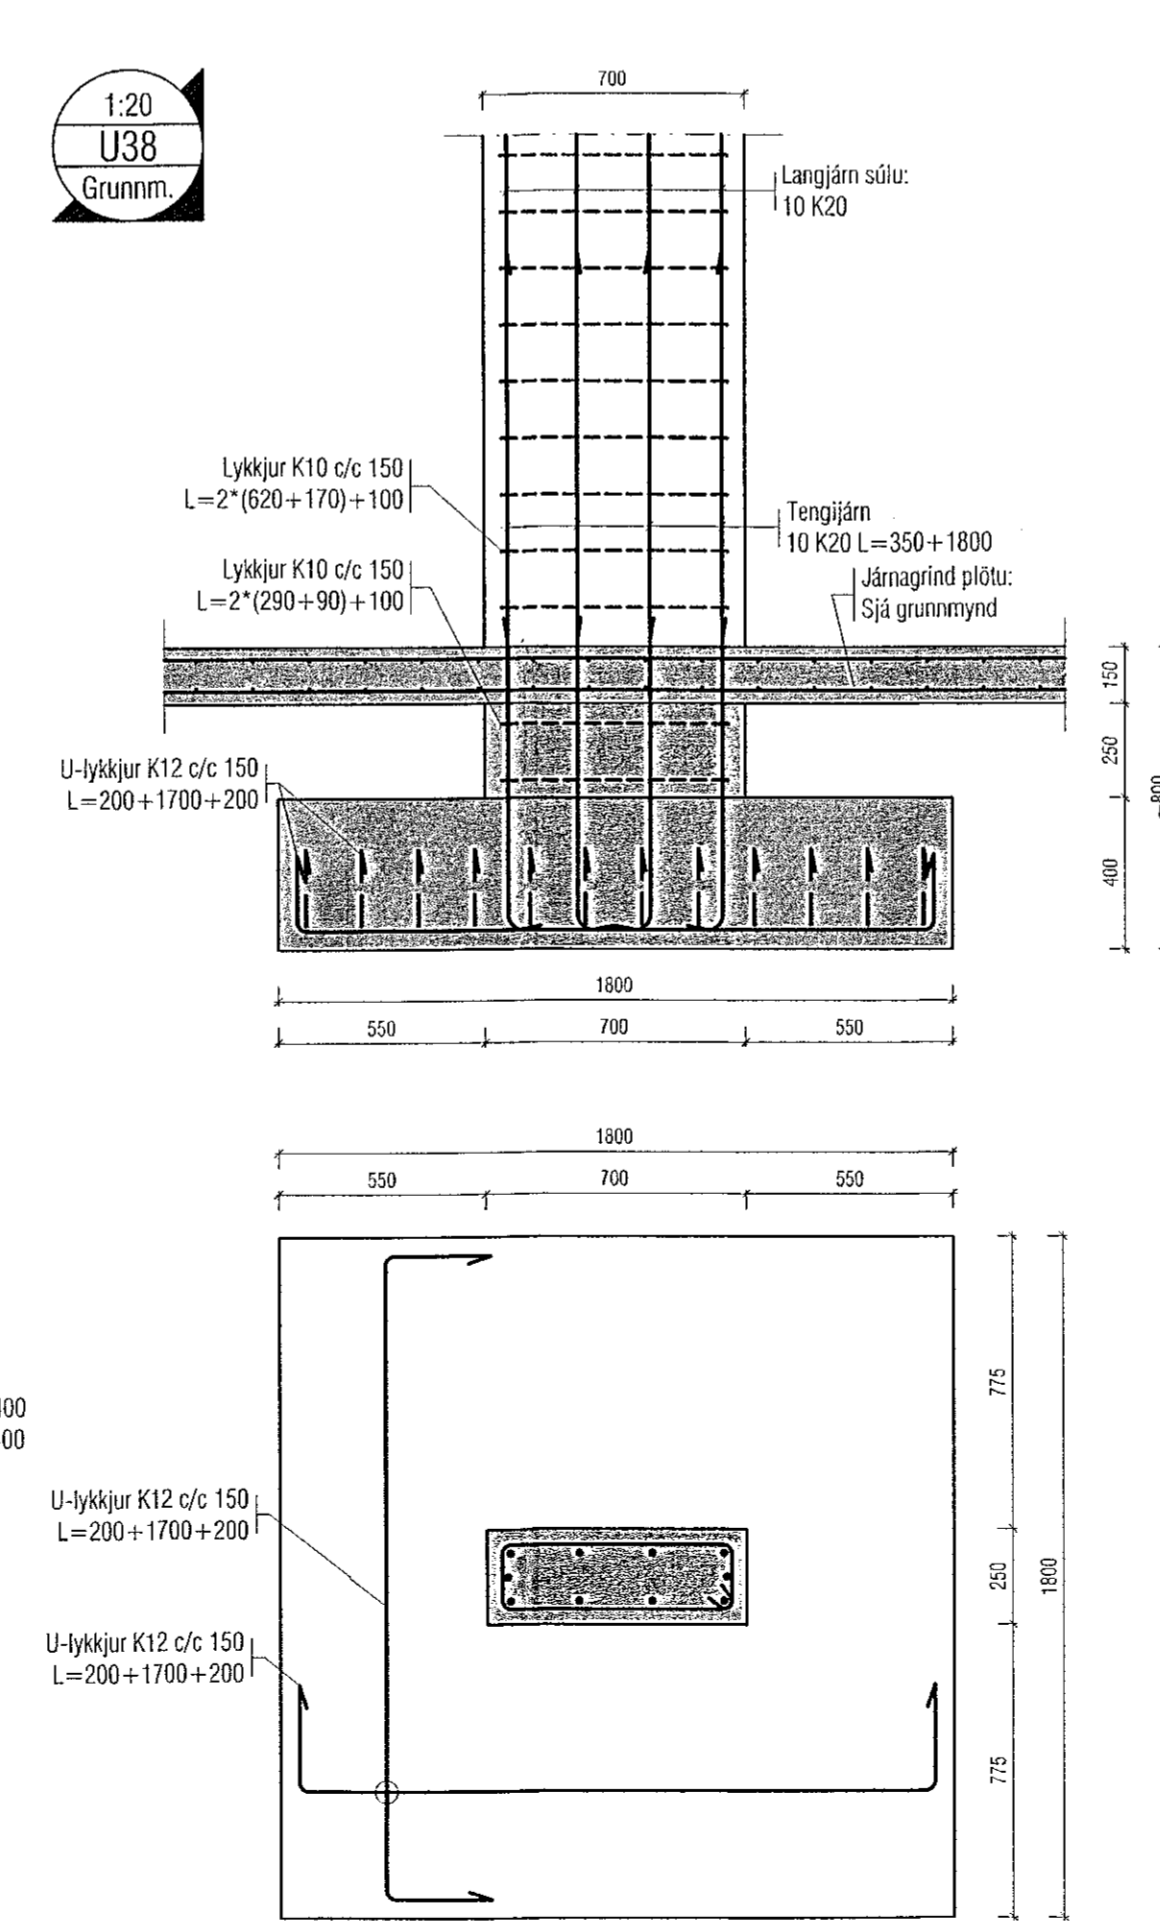
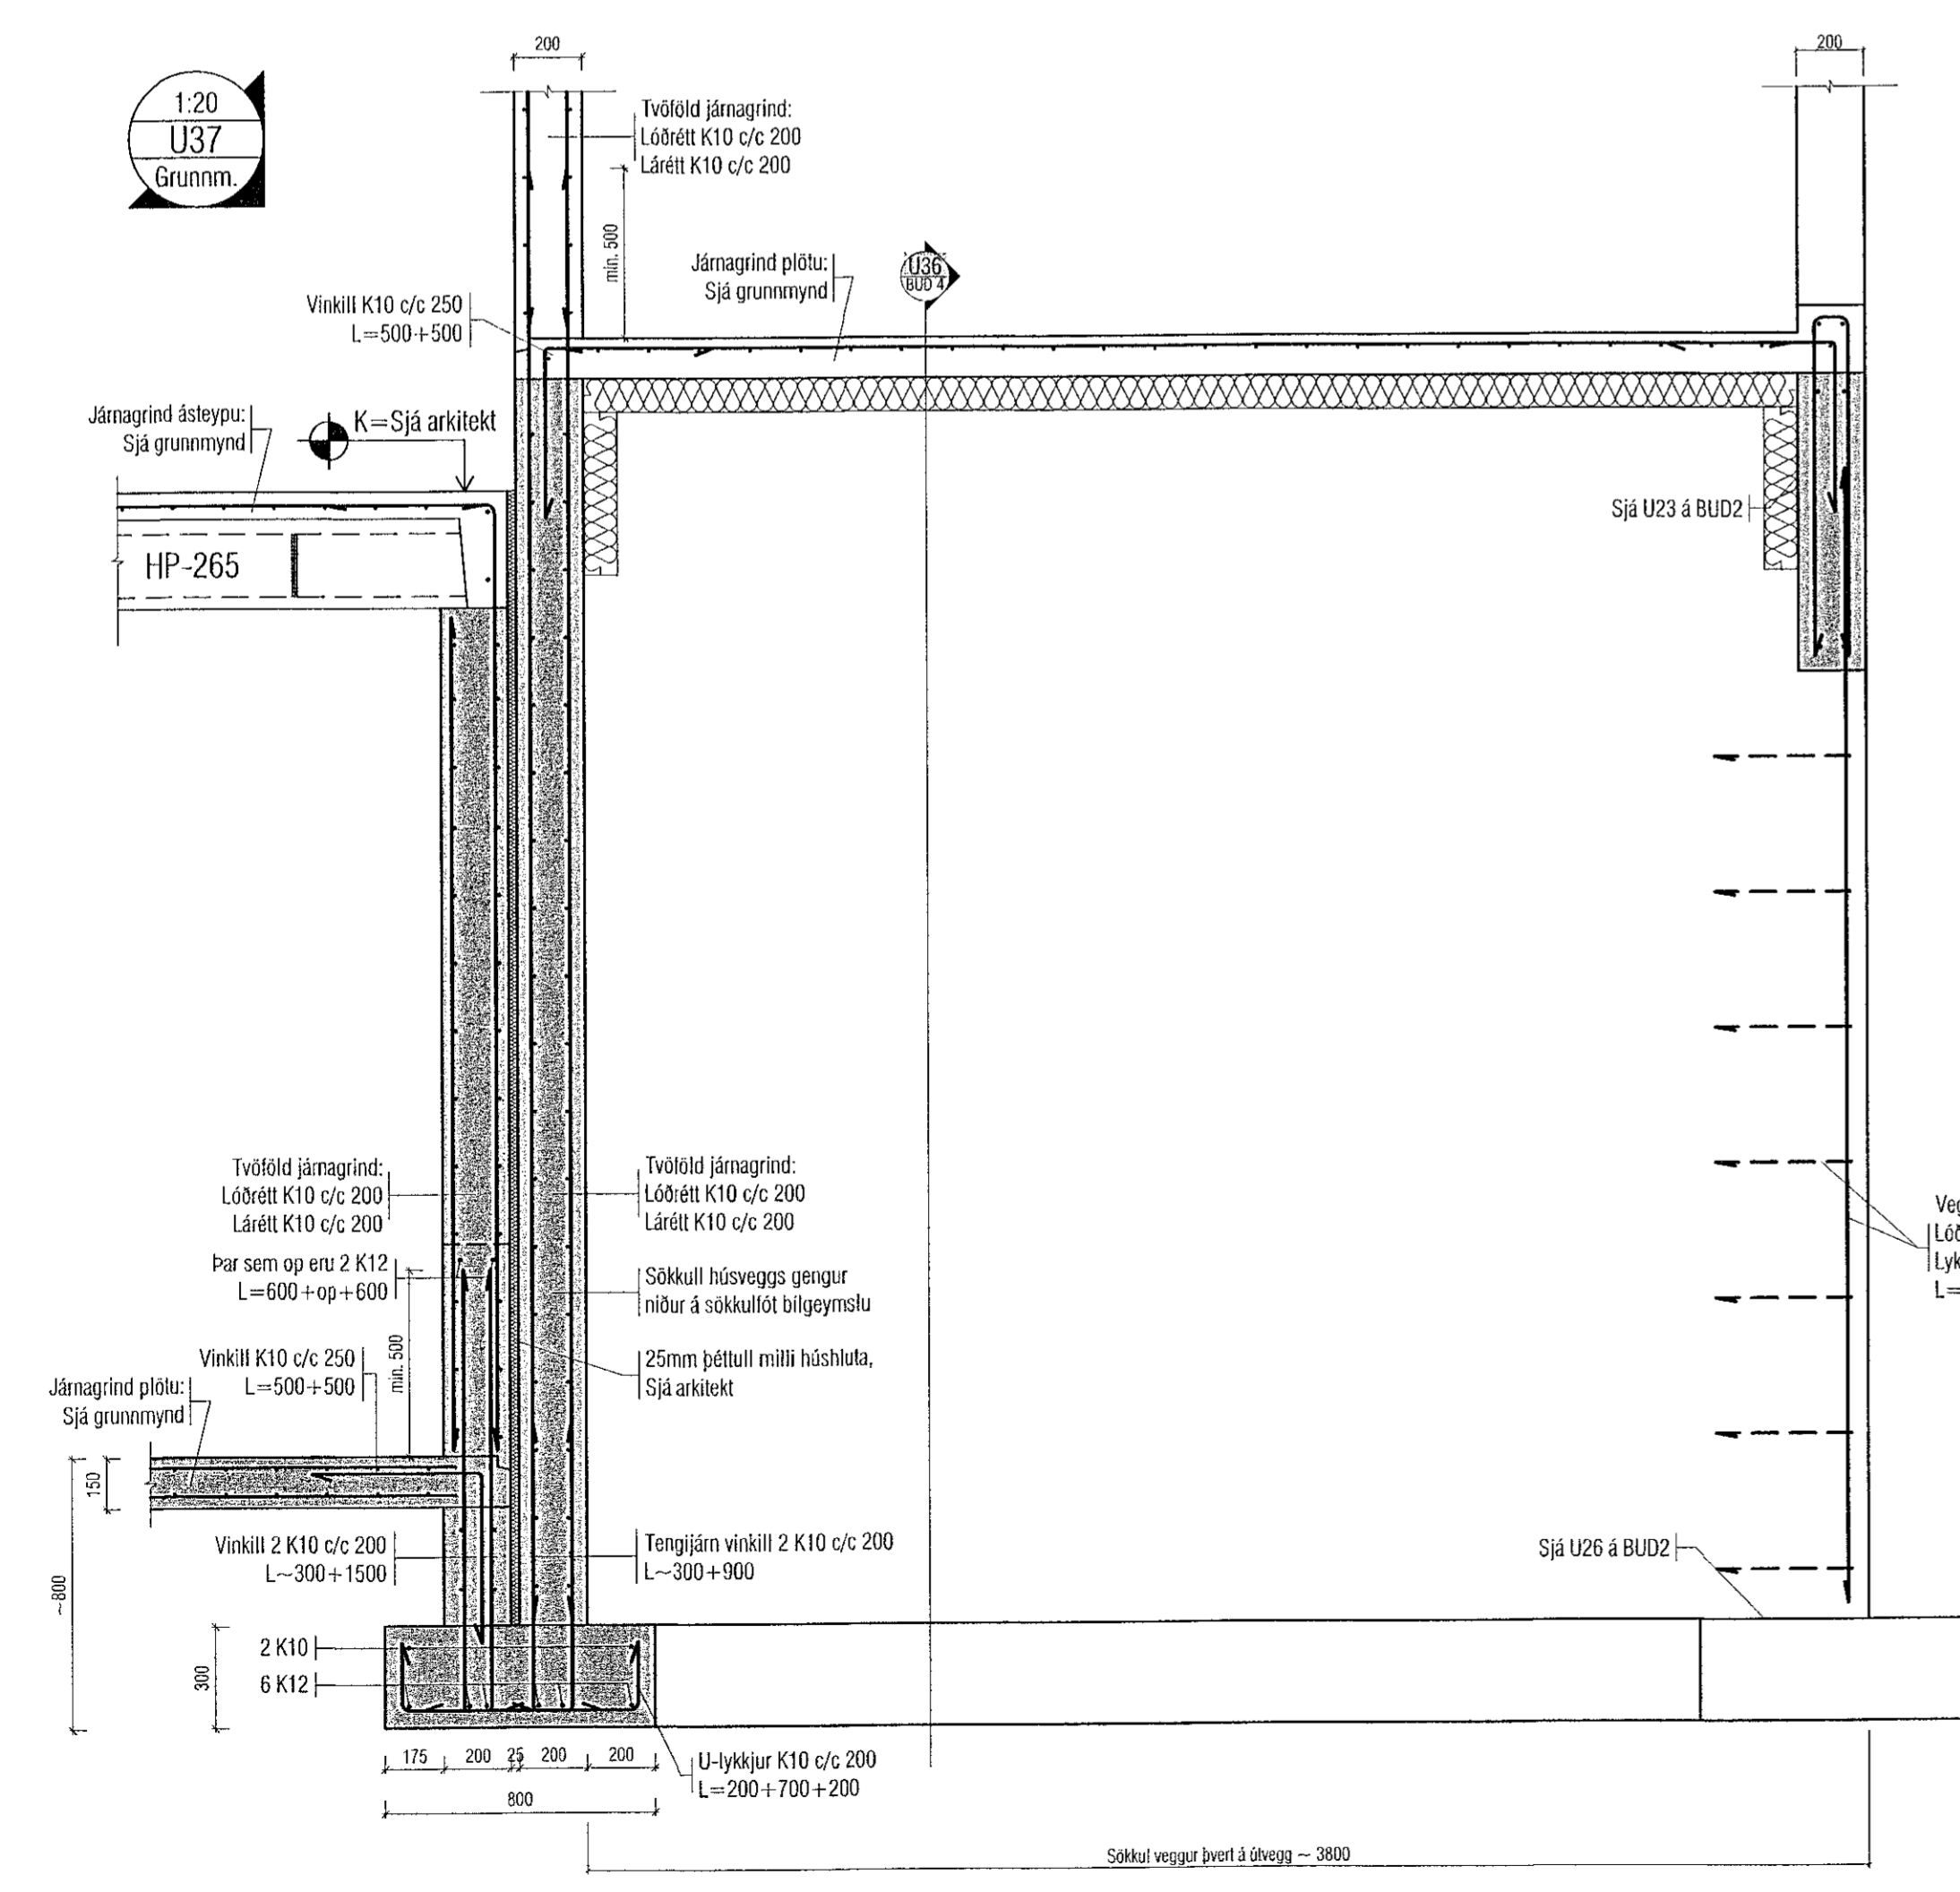
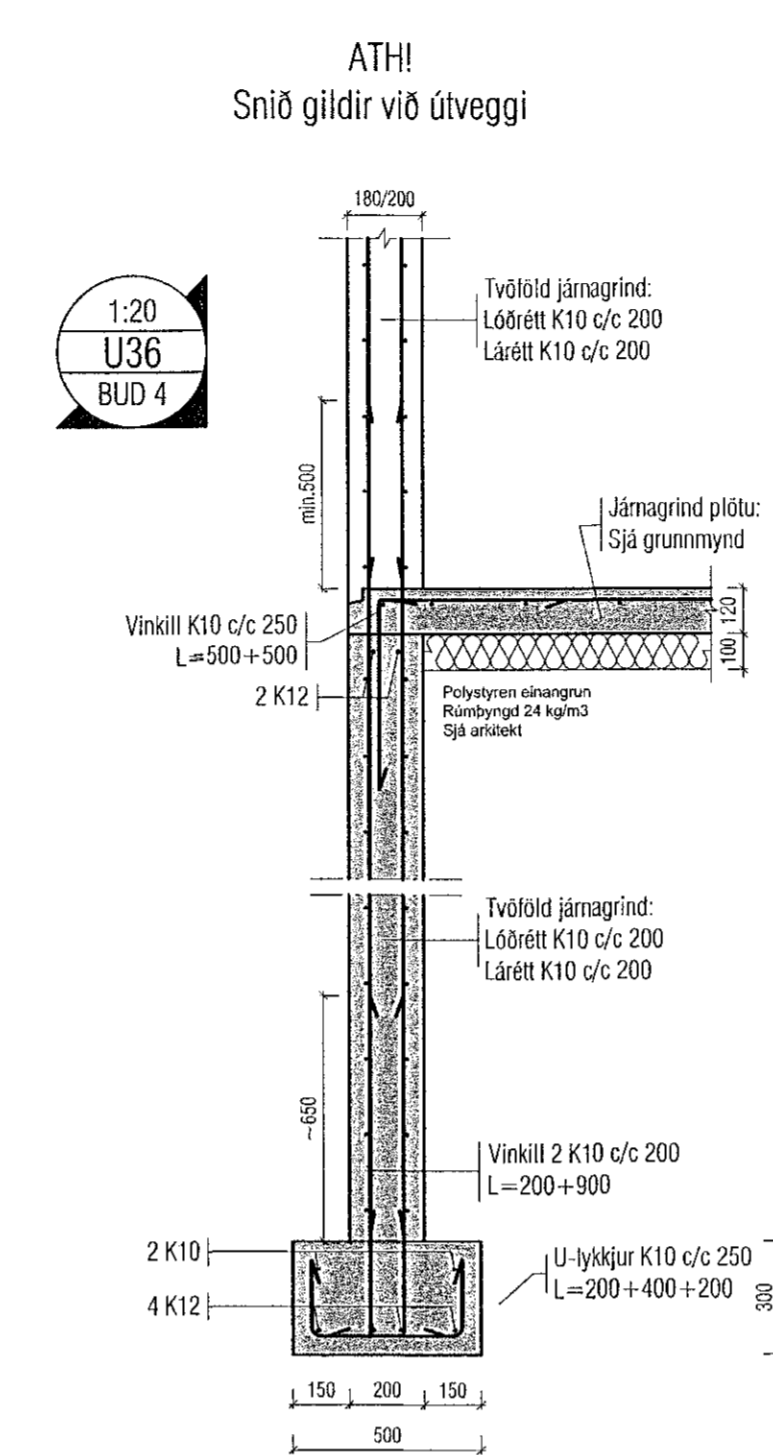
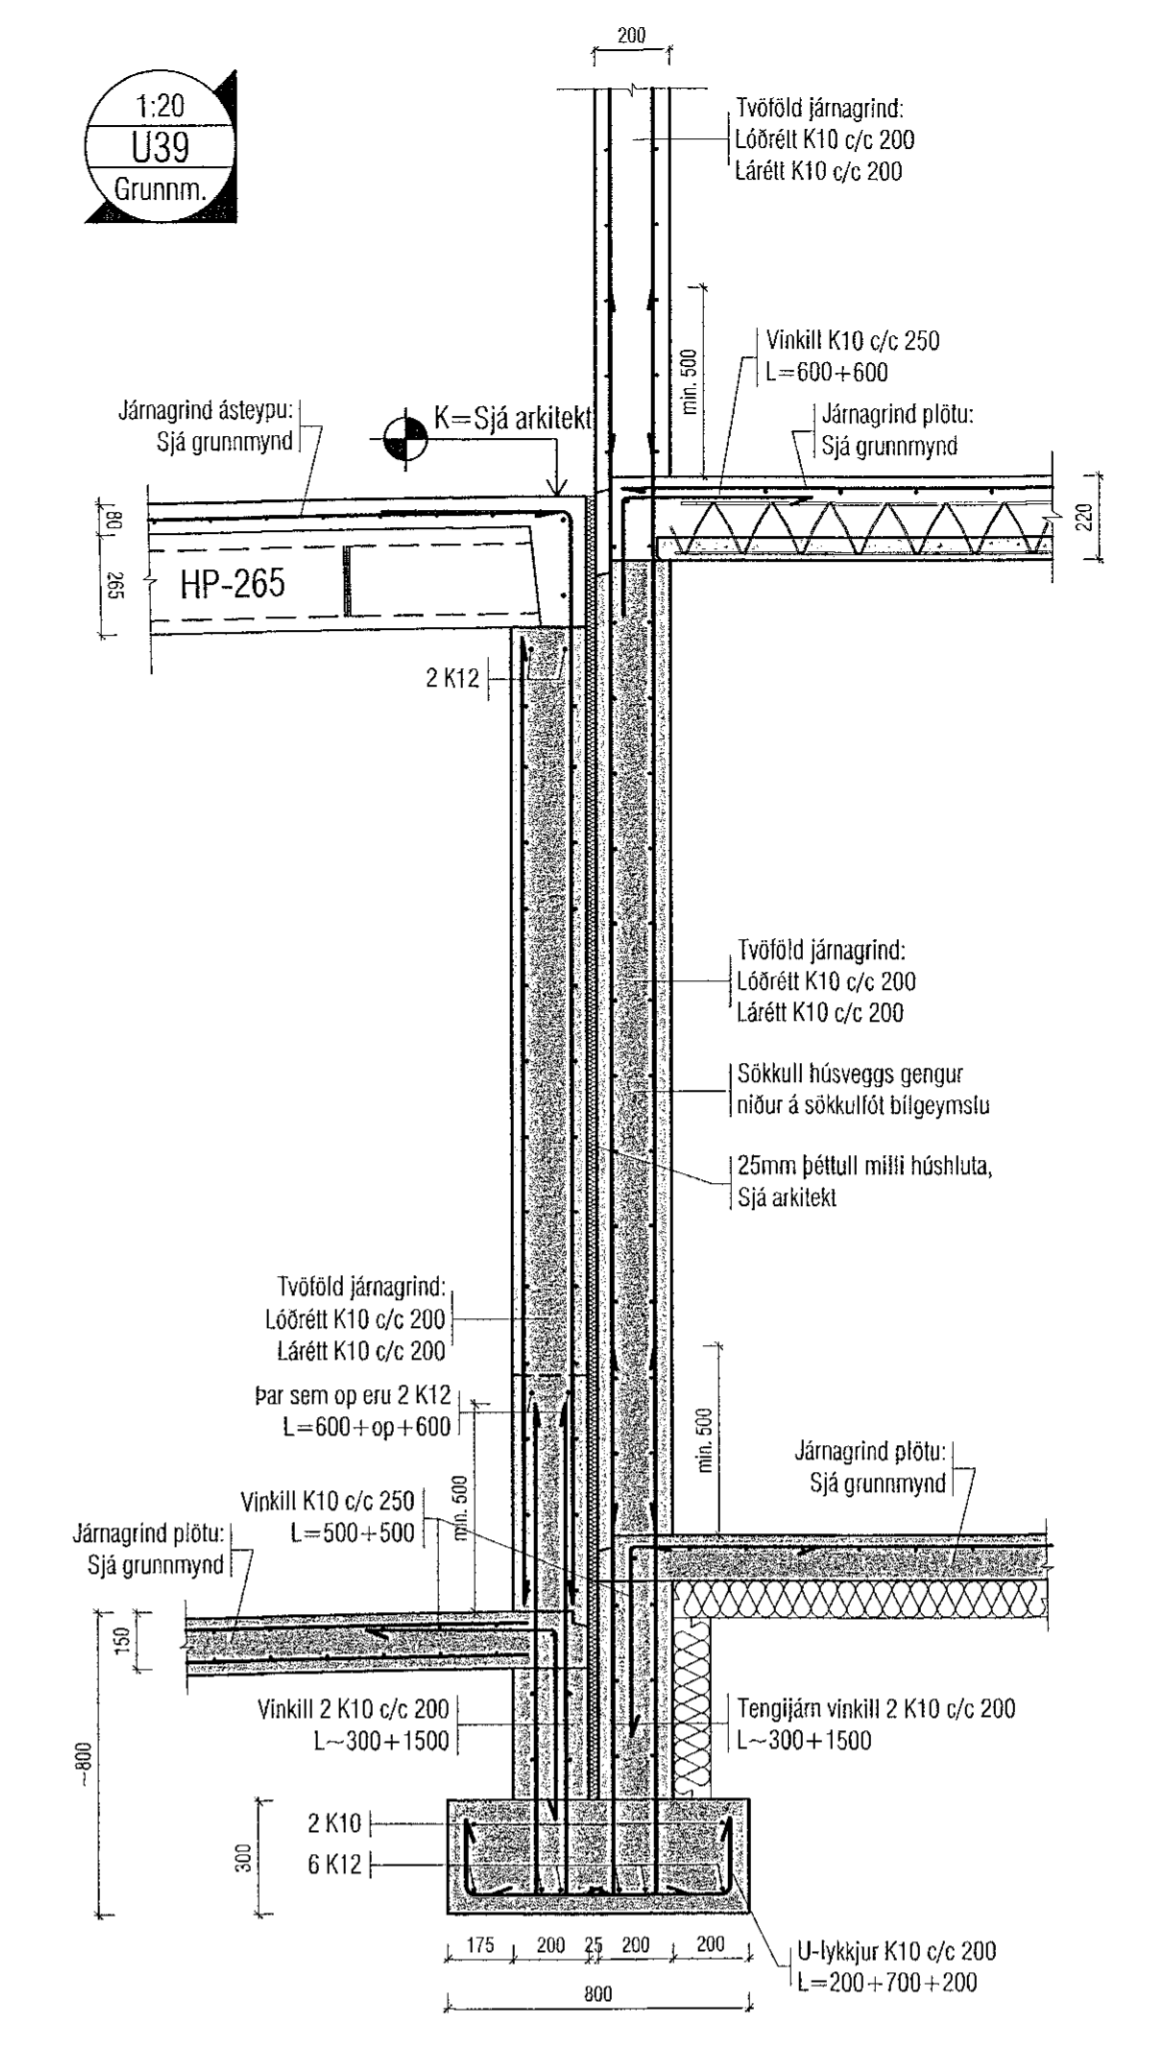


Samþykkt þann
08. des. 2022
fr. byggingarfulltrúans í Hafnarfirði
Róbert A. Róbertsson

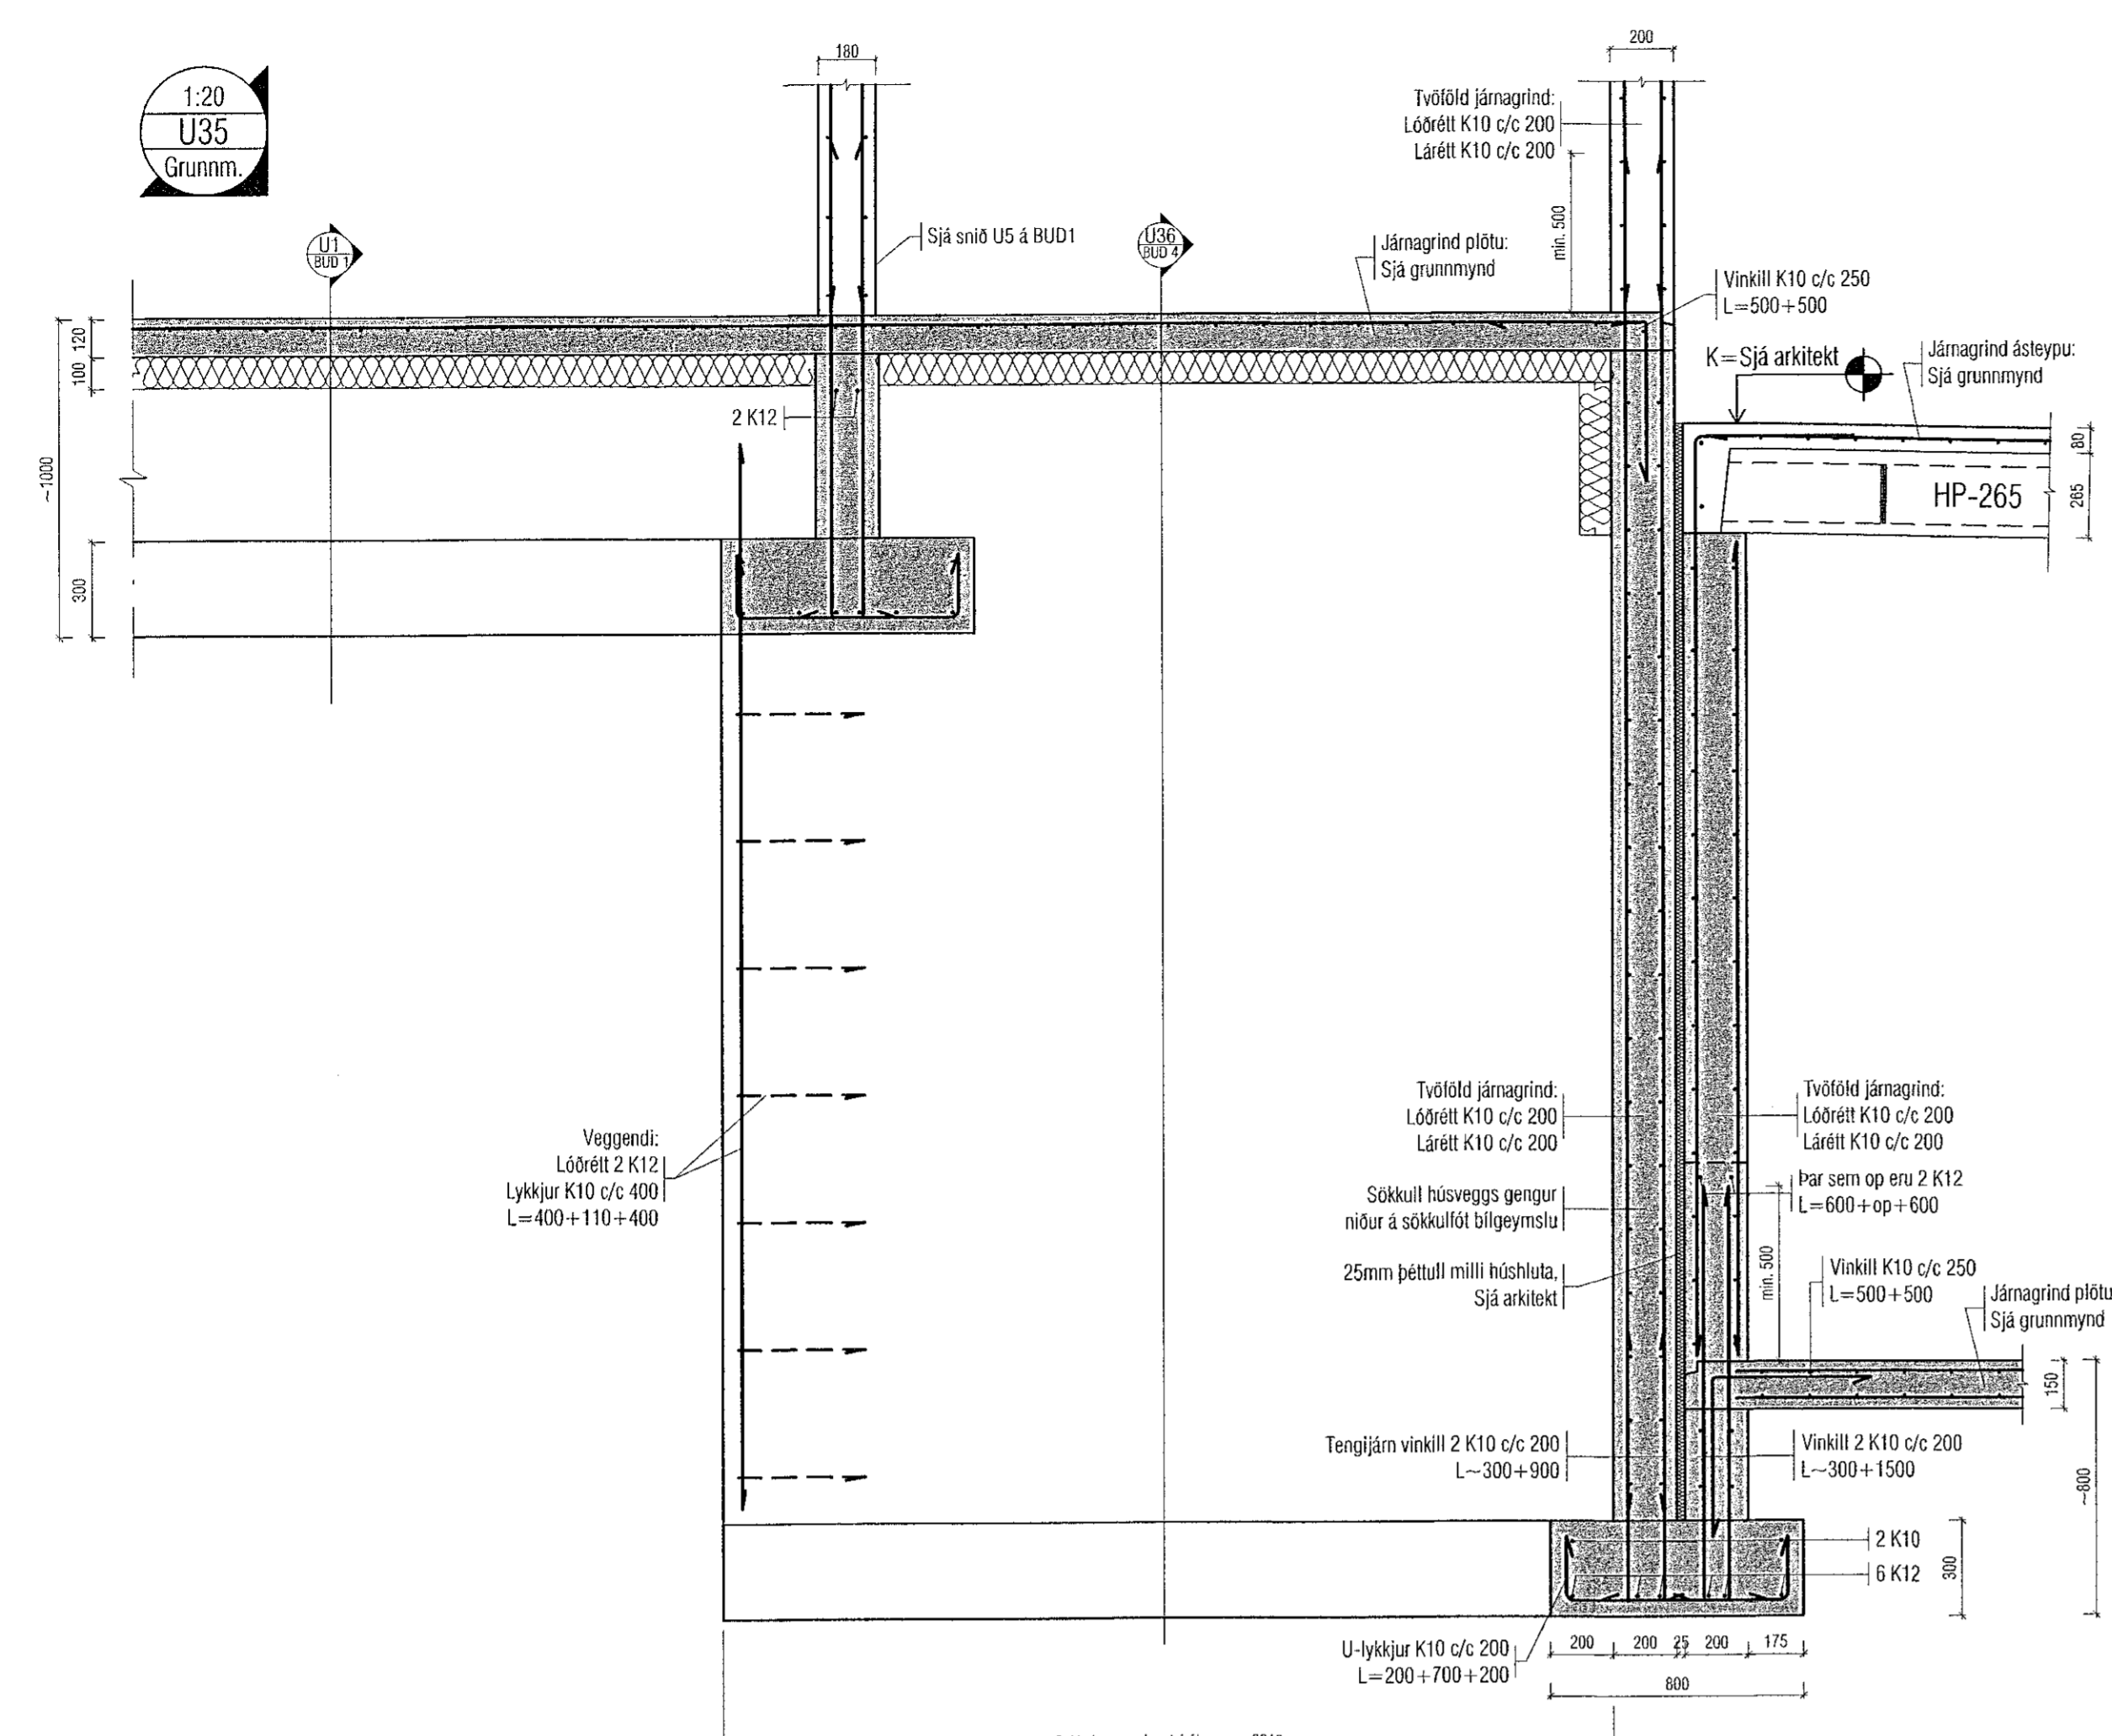

Útgáfa	Lýsing	Dags.

Skýringar:
Á teikningu B-01 eru almennar skýringar og öll lágmarks ákvæði varðandi steypu og bendistál t.d. frágangur á járnur kringum op og brúnir og fl.
Kótar ofan á steypa plötu íbúða eru 100mm neðar en endanlegir kótar otan á gólfefni á teikningum aðalhönnuðar.
Um nákvæma stærð og staðsetningu einstakra byggingahluta. Sjá nánar á sérteikningum aðalhönnuðar.
Göt og raular (sjá lagnateikn.)

ATH!
Heimilt er að nota járnabakka, með sama járnarnagi og fyrirskrifað er á uppdráttum, í stað tengjárnna úr veggjum í plötur.

ATH!
Varðandi steypuhulu og gæði steinsteypu, sjá nánar á skýringablaði B01.

ATH!
ÖLL MÁL SKULU YFIRFARIN AÐUR EN FRAMKVÆMIR HEFJAST.

VEKTOR
-hönnun og ráðgjöf -
Stöðmúla 3, 108 Rvk, s: 554-6650 / 897-5363

Áshamar 56 - Hafnarfjörður

Undirstöður Deili			
Höfundur	SHV/ÖH	Teknad	ÖH
Dagsetning	14.07.2022	Msk.	1:20
Sigurður Haldrupsson kt. 030859-7749			
Byggingstæknisráðgjafi			
Netfang: sigurdur@vektor.is			
Semjónsáttugata			
Samþykkt aðalhönnuð / samræmingahönnuð:			

BUD 4