





1:20
U42
Grunnm.

1:20
U43
Grunnm.

1:20
U44
Grunnm.

1:20
U45
Grunnm.

Járngrind ásteyru: Sjá grunnmynd
K=Sjá arkitekt

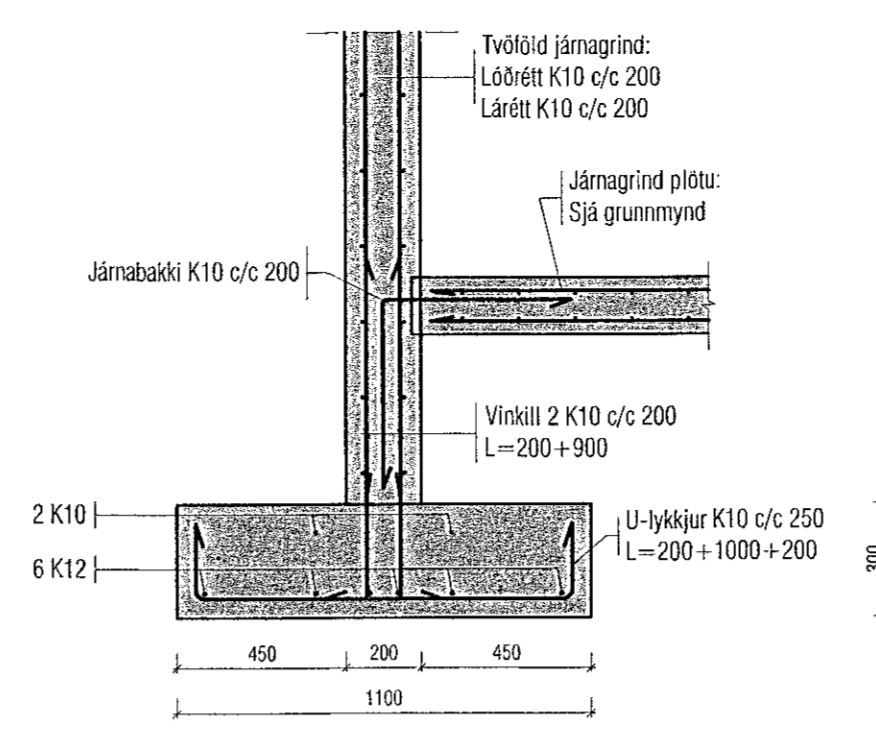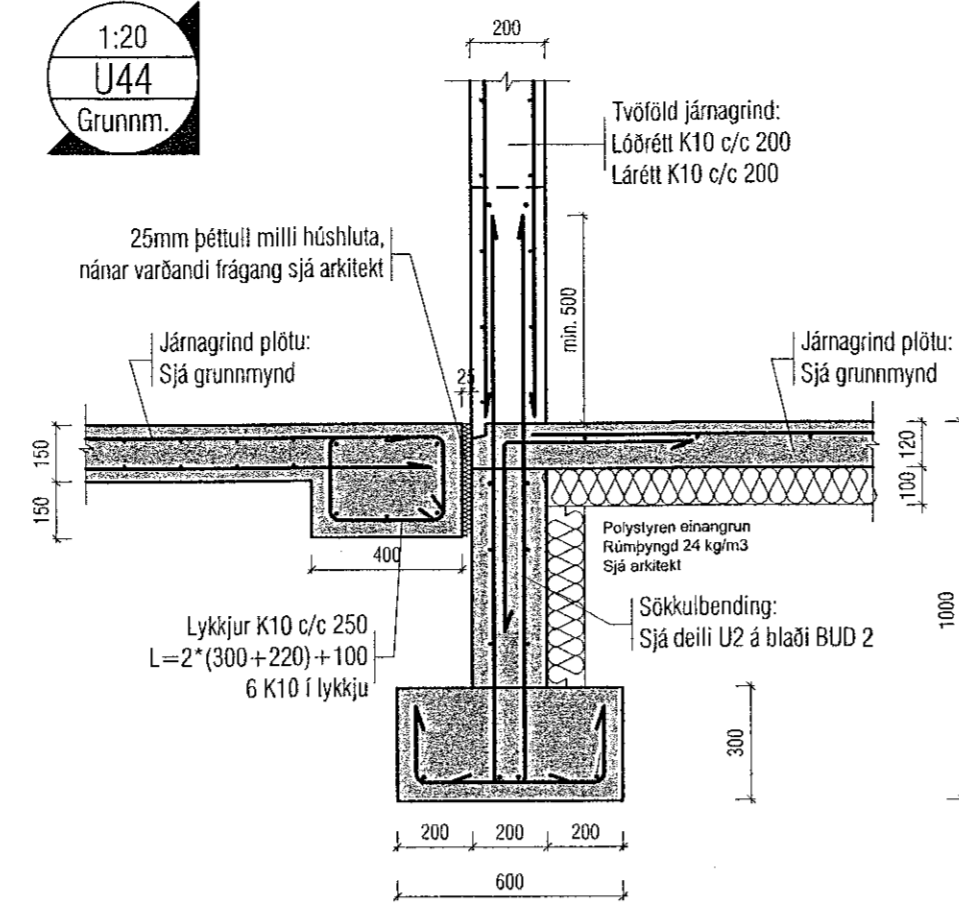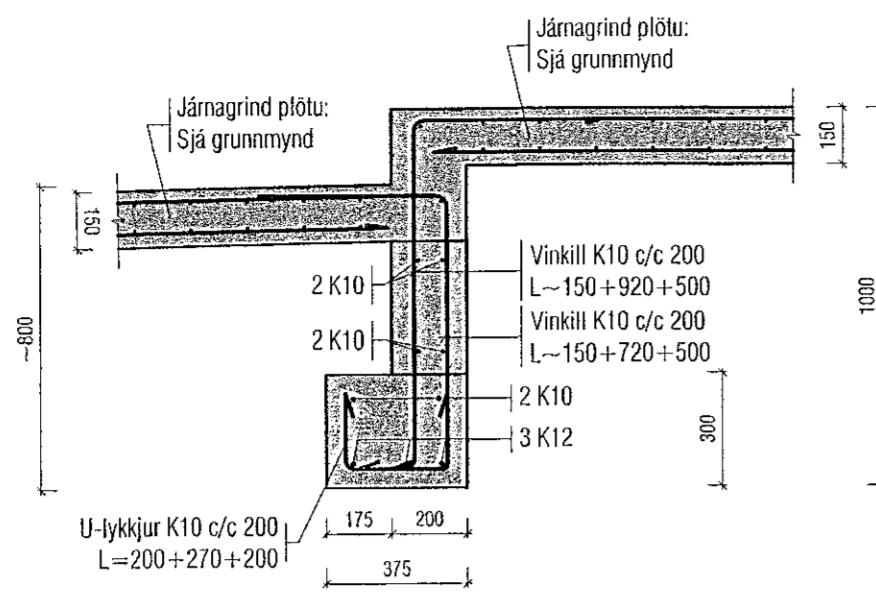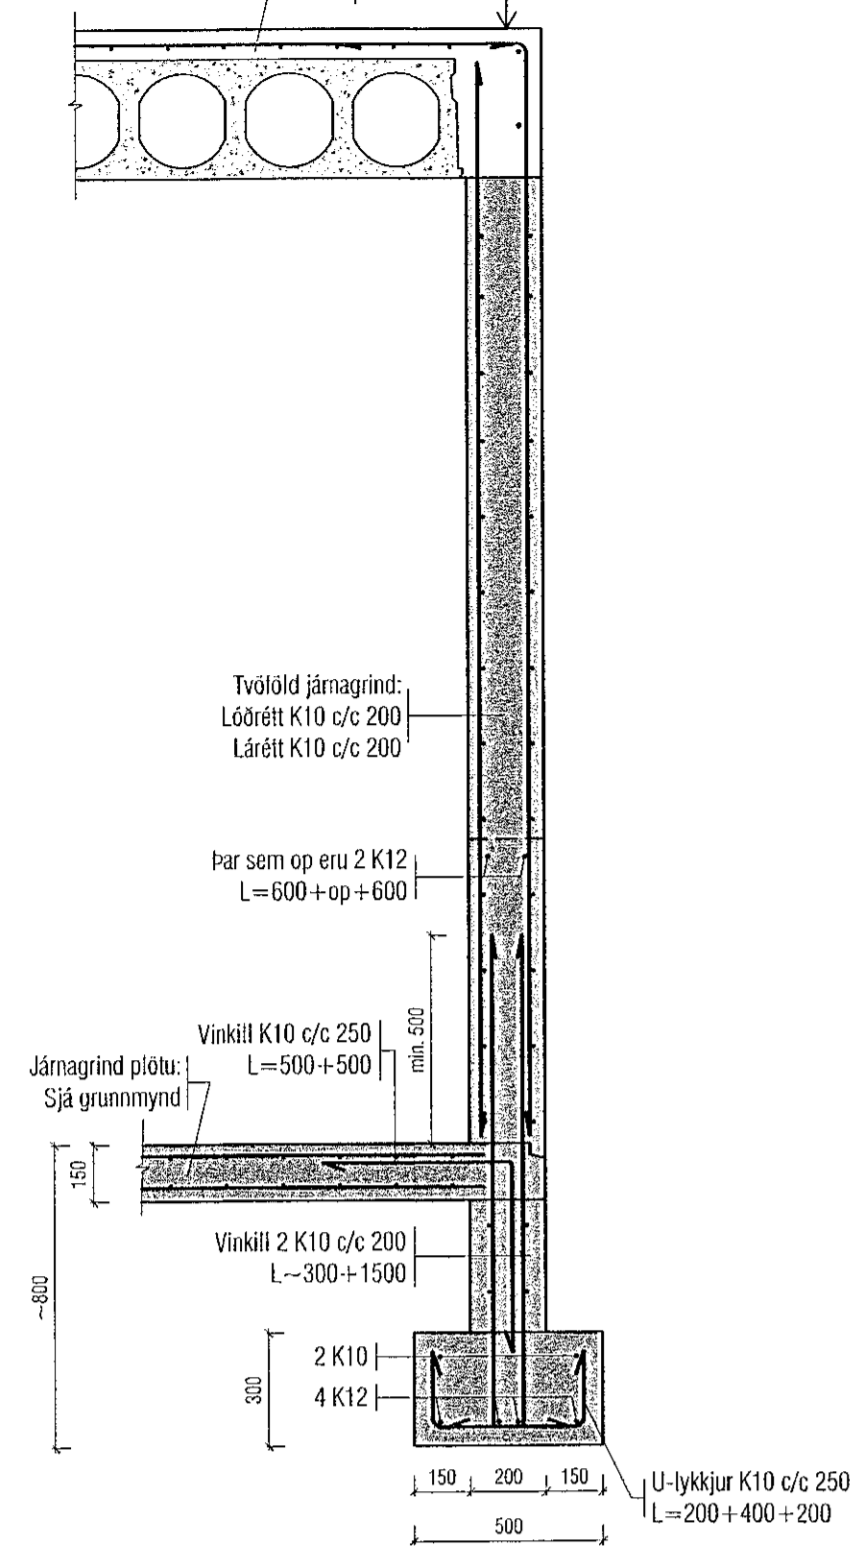

Samþykkt þann
08. des. 2022
fr. byggingarfulltrúans í Hafnarhóli
Róbert A. Róbertsson

Útgáfa	Lýsing	Dags.

Skýringar:
 Á teikningu B-01 eru almennar skýringar og öll lágmarks ákvæði varðandi steypu og bendistál l.d. frágangur á járnung kringum op og brúnir og fl.
 Kótar ofan á steypa plötu íbúða eru 100mm meðar en endanlegir kótar ofan á gólfefni á teikningum aðalhönnuðar.
 Um nákvæma stærð og staðsetningu einstakra byggingahluta. Sjá nánar á sérteikningum aðalhönnuðar.
 Göt og raular (sjá lagnateikn.)
 ATH!
 Heimilt er að nota járnabakka, með sama járnmagni og fyrirskrifað er á uppdráttum, í stað tengijárna úr veggjum í plötur.
 ATH!
 Varðandi steypuhulu og gæði steinsleypu, sjá nánar á skýringablaði B01.
 ATH!
 ÖLL MÁL SKULU YFIRFARIN ÁÐUR EN FRAMKVÆMDIR HEFJAST.

VEKTOR
 - hönnun og ráðgjöf -
 Síðumúla 3, 108 Rvk, s: 554-6650 / 897-5363

Áshamar 56 - Hafnarfjörður

Undirstöður		
Deili		
Hönnað SH/ÓJH	Teknað ÓJH	Tekin. nr. BUD 5
Dagsetning 14.07.2022	Mv. 1:20	
Sigurður Hafsteinsson kt. 030859-7749 Byggingatækniráðgjafi Netfang: sigurdur@vektor.is Símanúmer: 554 6650		
Samþykkt aðalhönnuðar / framkvæmingaábyrdar: 		