



Samþykkt þann
 08. des. 2022
 R. byggingarfulltrúans í Hafnarfirði
 Róbert A. Róbertsson

Útgáfa	Lýsing	Dags.
A	Frérennislagnir færðar í jörð m.L.T. strengja og annara lagna sem fyrir eru. Sandfangi bætt við í bílakjallara.	24.08.2022

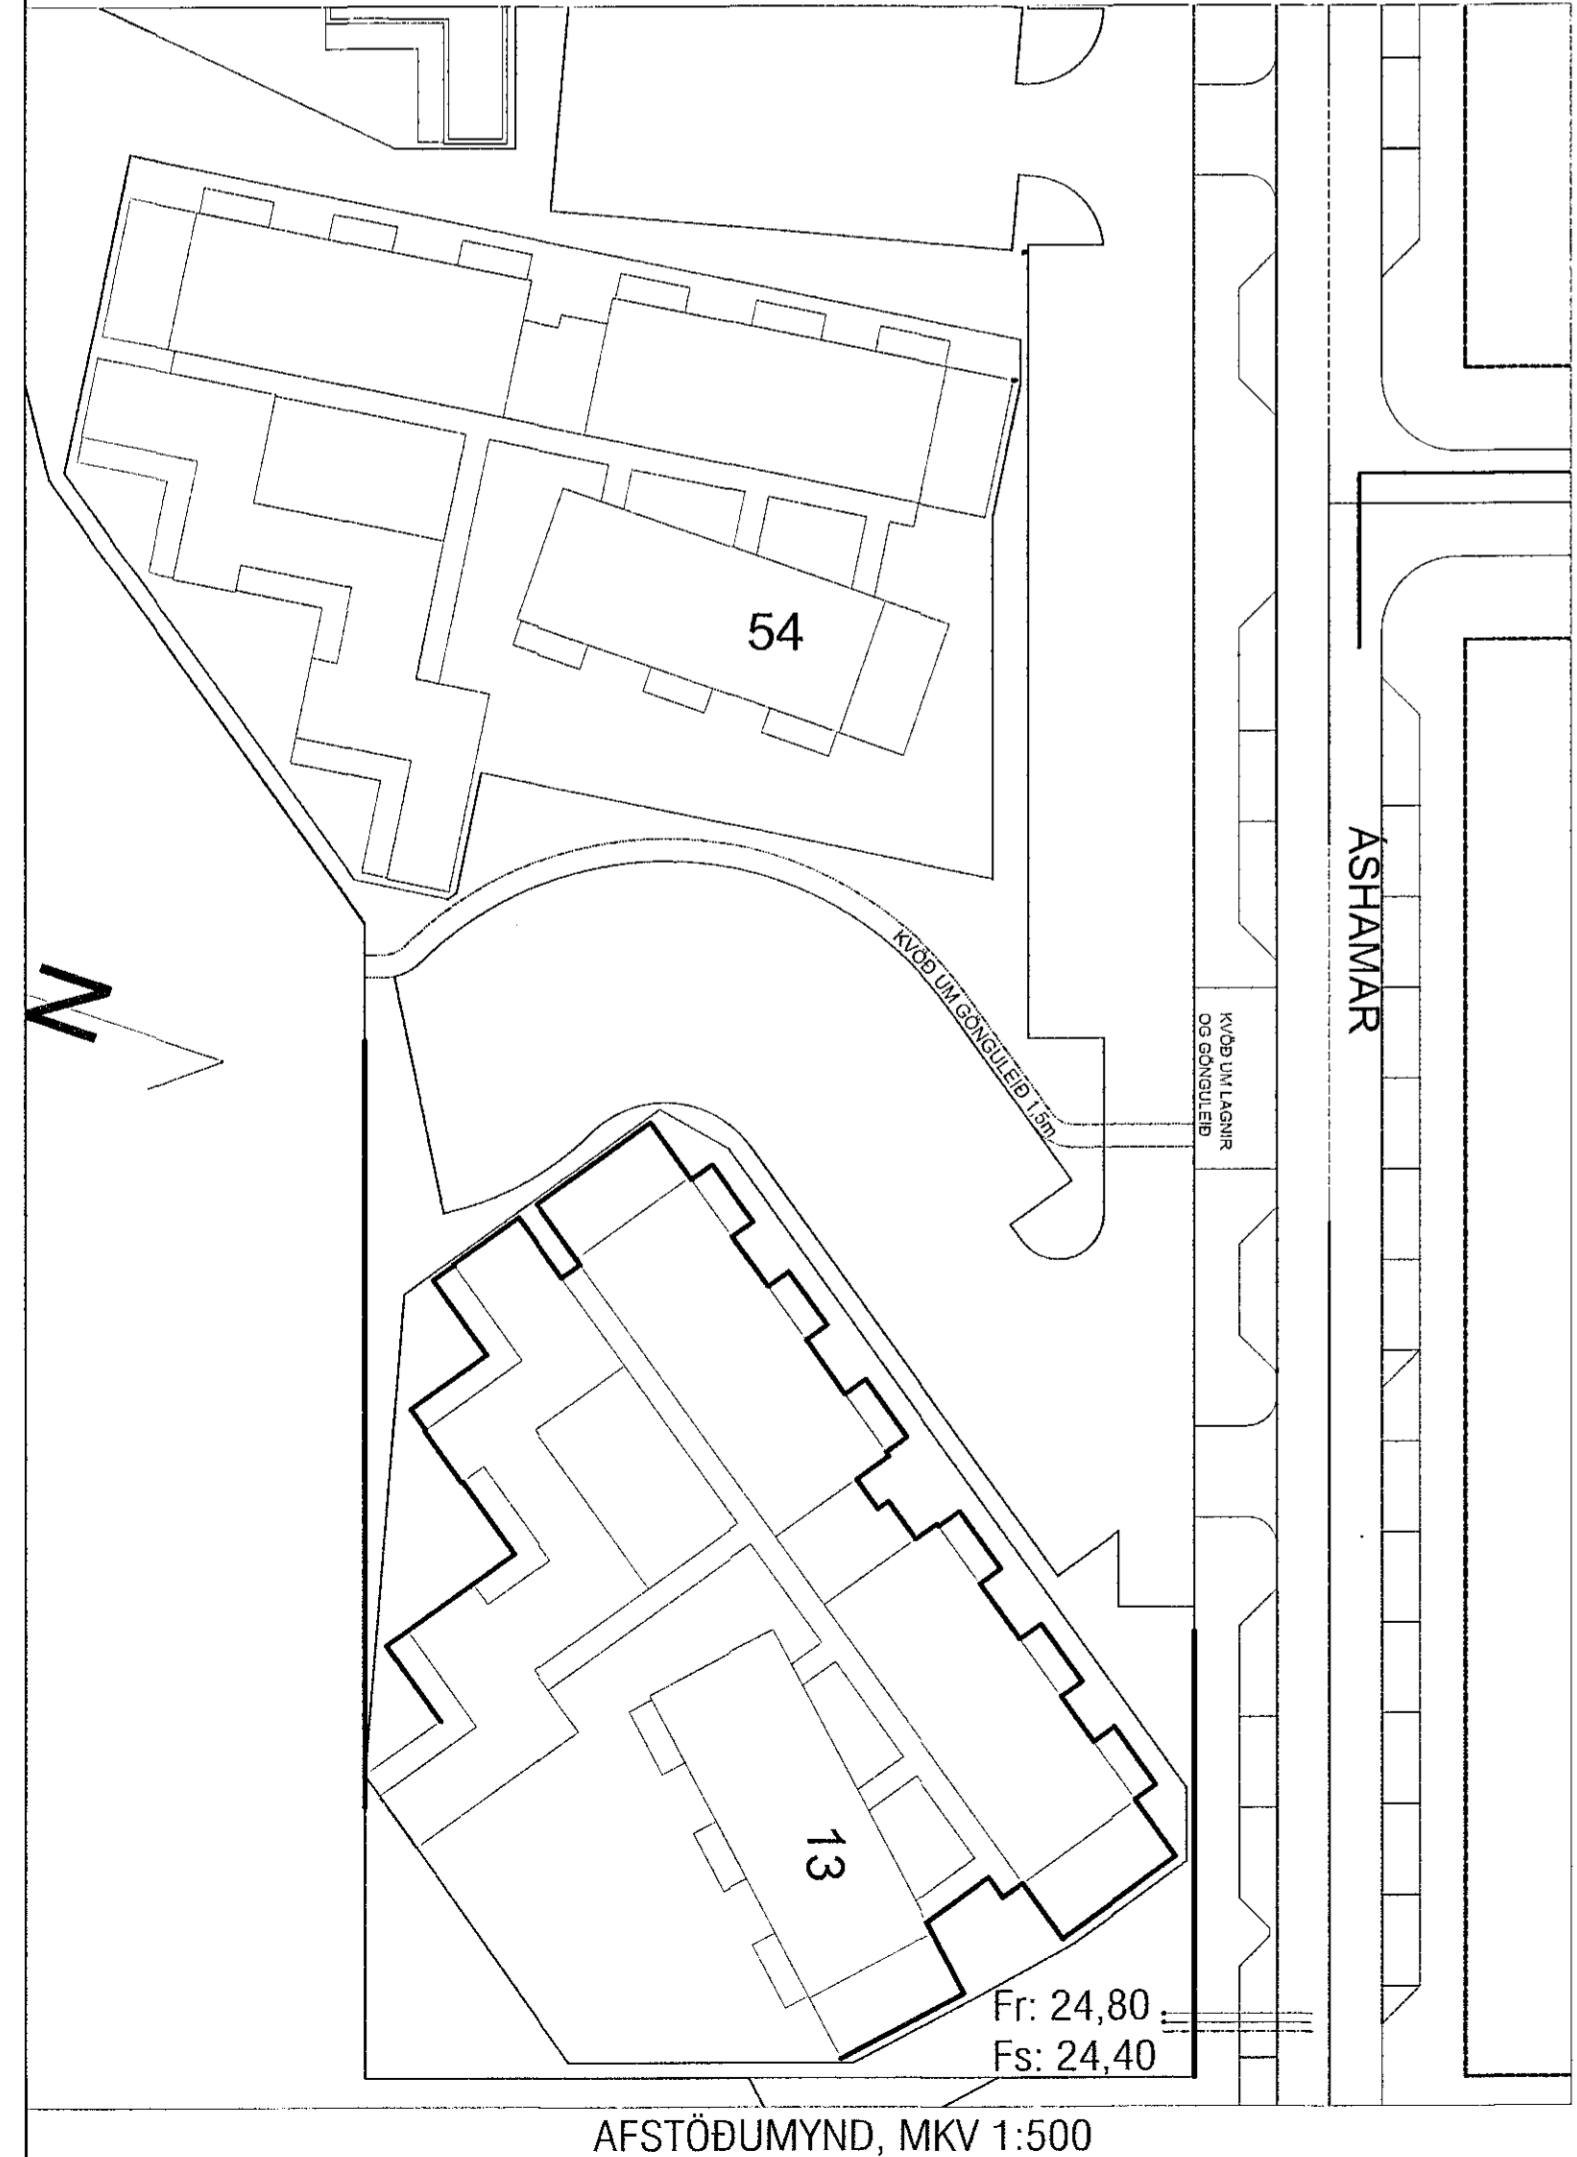

AFSTÖÐUMYND, MKV 1:500

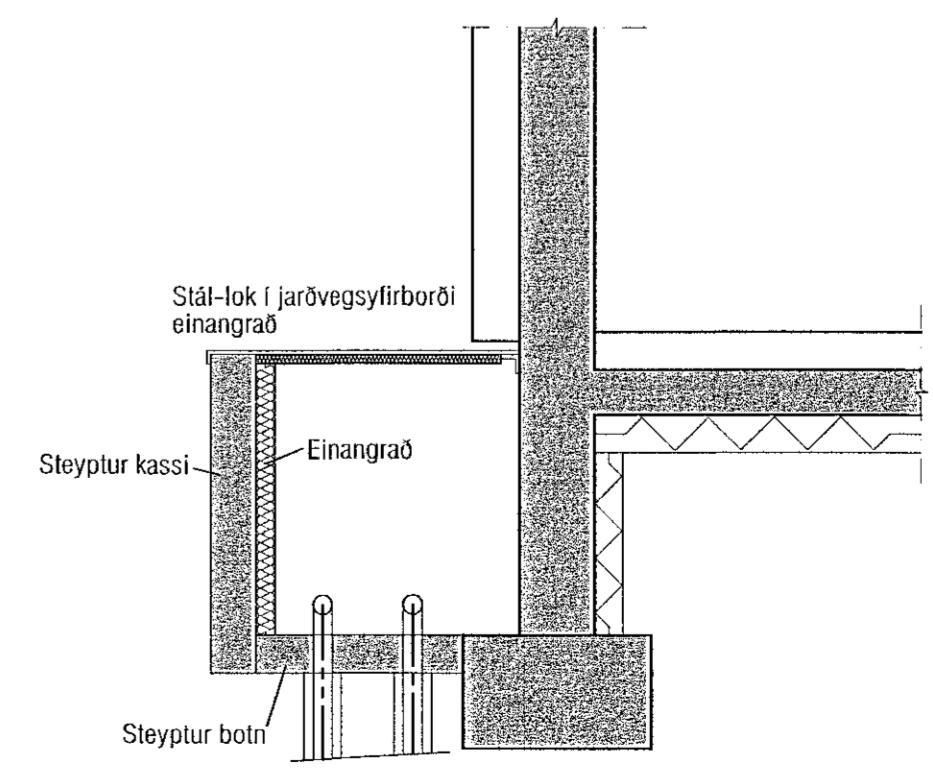

VEKTOR
 - hönnun og ráðgjöf -
 Síðumíla 3, 108 Rvk, s: 554-6650 / 897-5363

Áshamar 56, Hafnarfjörður

Lagnir-grunnlagir
 Yfirlitsmynd og afstöðumynd

Planar SH/ÖJH	Teknað MMA	Tekn. nr.
Dagsetning 14.07.2022	Msk. 1:150/500	L 02

Sígarður Halsteinnsson kt. 030659-7749
 Byggingateknafræðingur
 Netfang: sígarður@vektor.is
 Eignarverndunur

Sannþykkt af hálfniðredar / sannaðingaklönnuðar: