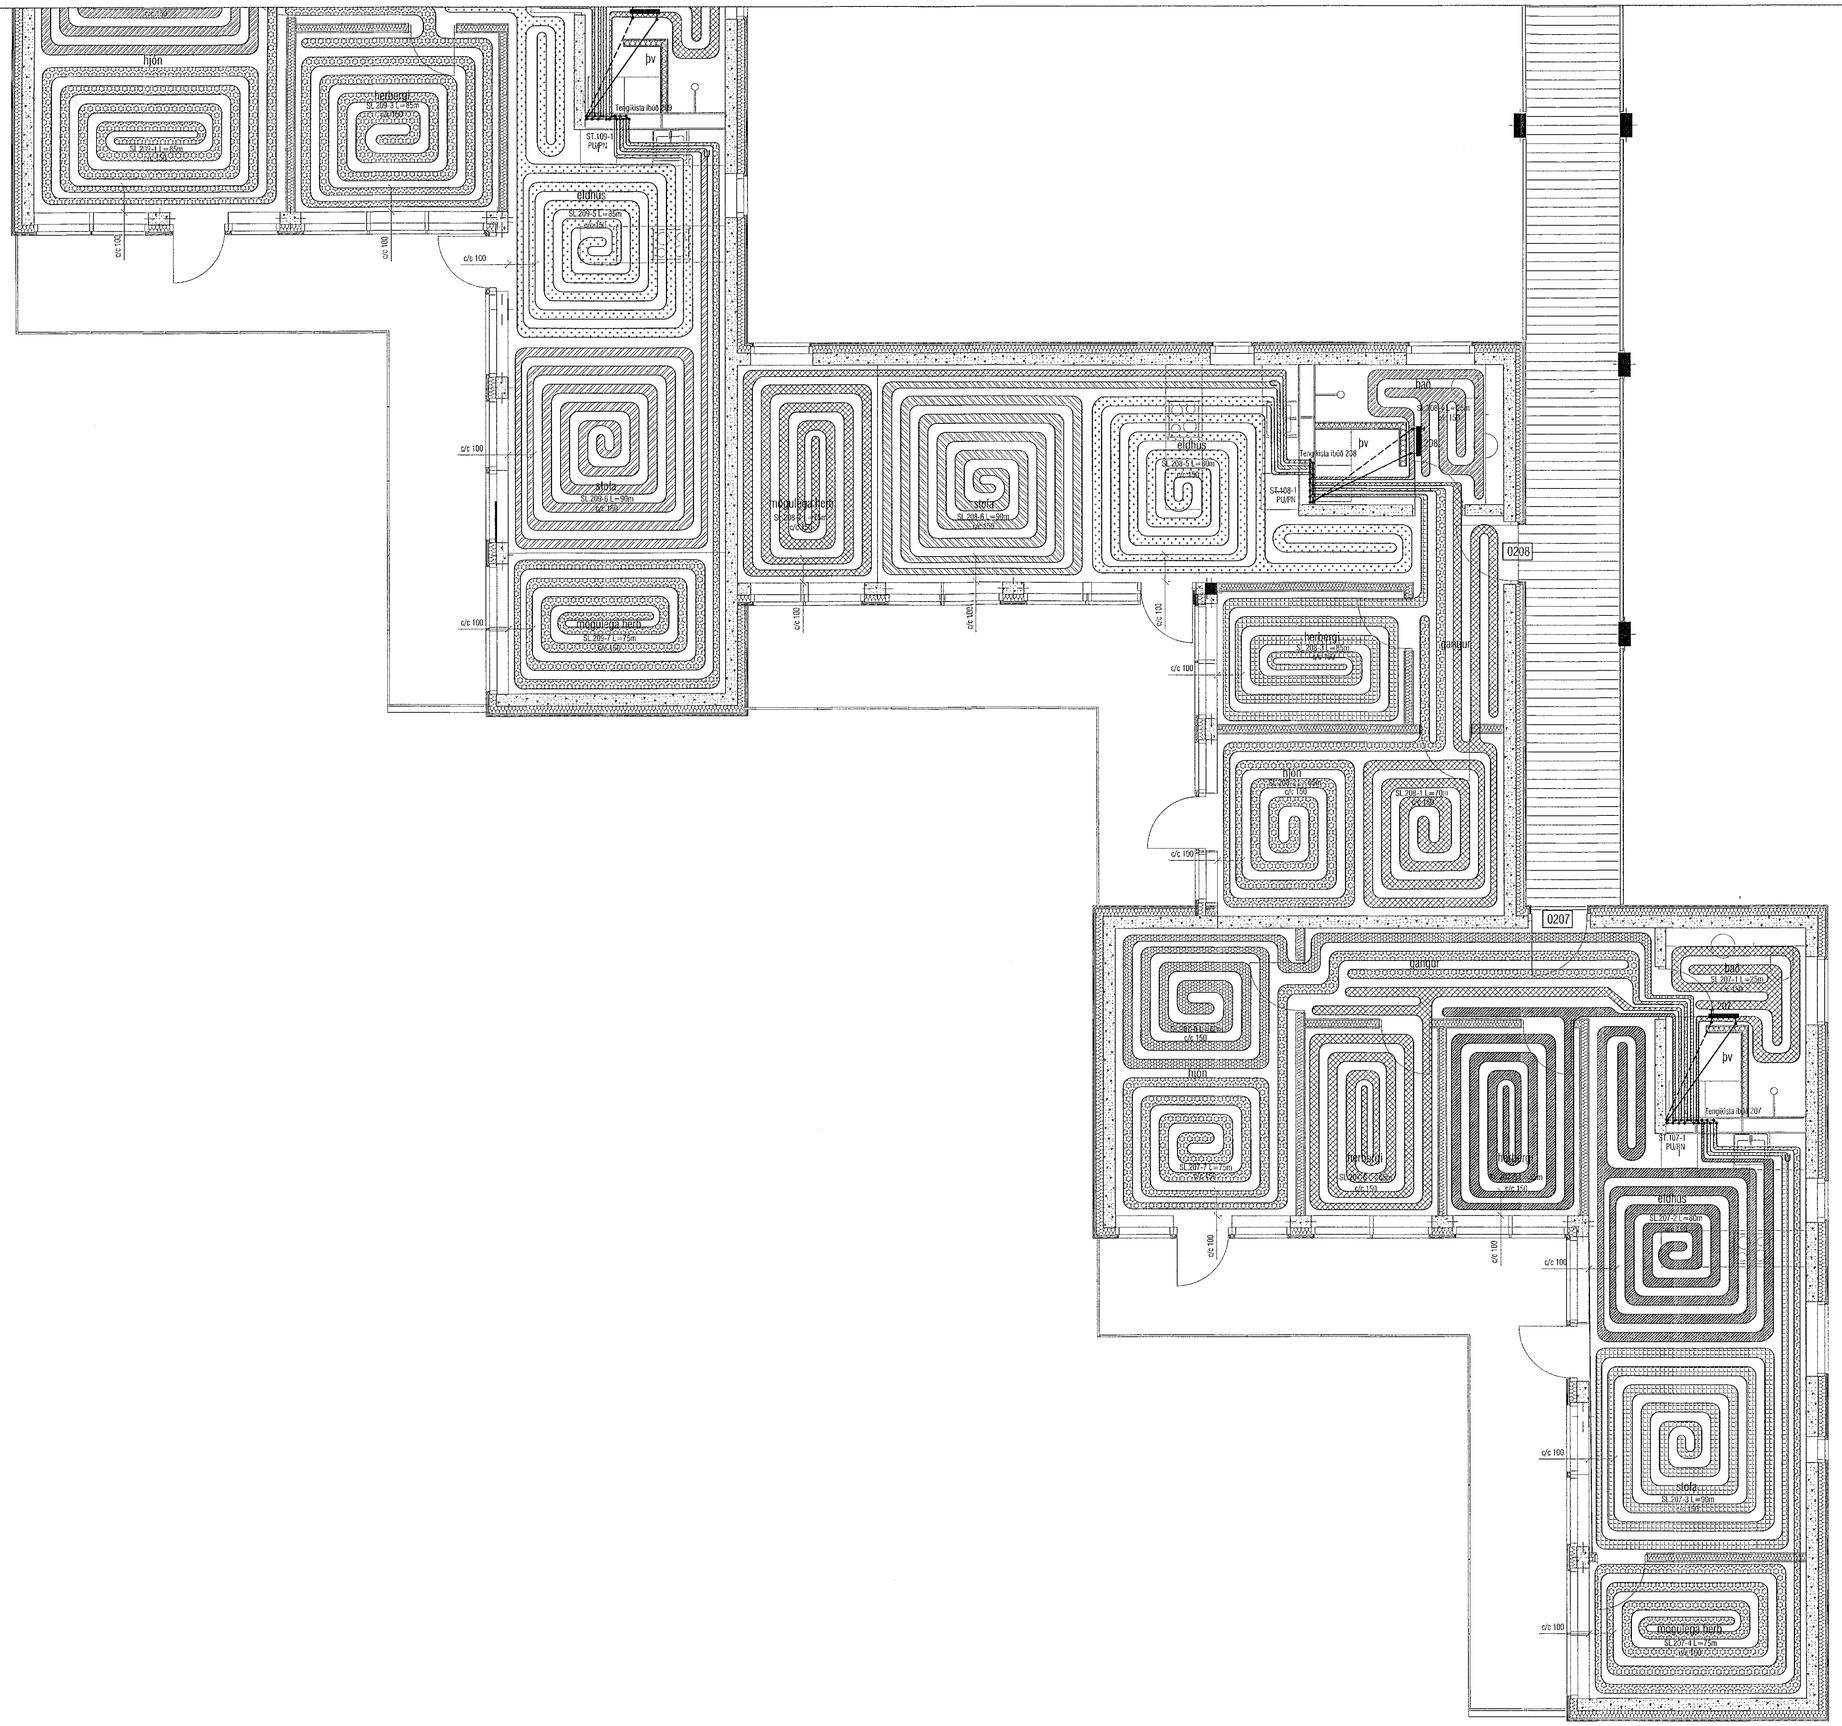

Samþykkt þann
08. des. 2022
fh. byggingarfulltrúans í Hafnarfirði
Róbert A. Róbertsson

Útgáfa	Lýsing	Dags.
-		
-		
-		
-		

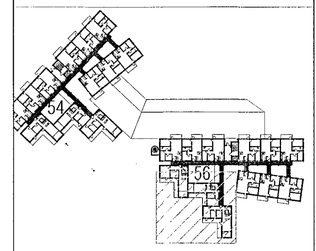

LYKILMYND 1:1250

VEKTOR
- hönnun og ráðgjöf -
Síðumúla 3, 108 Rvk, s: 554-6650 / 897-5363

Áshamar 56, Hafnarfjörður

Lagnir -hitalagnir
Grunnmynd 2.hæð II

Hannað	Teiknað	Teikn. nr.
SH/EÞK	MMA	L-306-2
Dagsetning: 05.09.2022	Mkv.: 1:50	

Sigurður Hafsteinsson kt. 030859-7749
Byggingatæknifræðingur
Netfang: sigurdur@vektor.is

Samþykkt teikninar:

Samþykkt aðalhönnuðar / samræmingarhönnuðar:

Blaðst. A1