
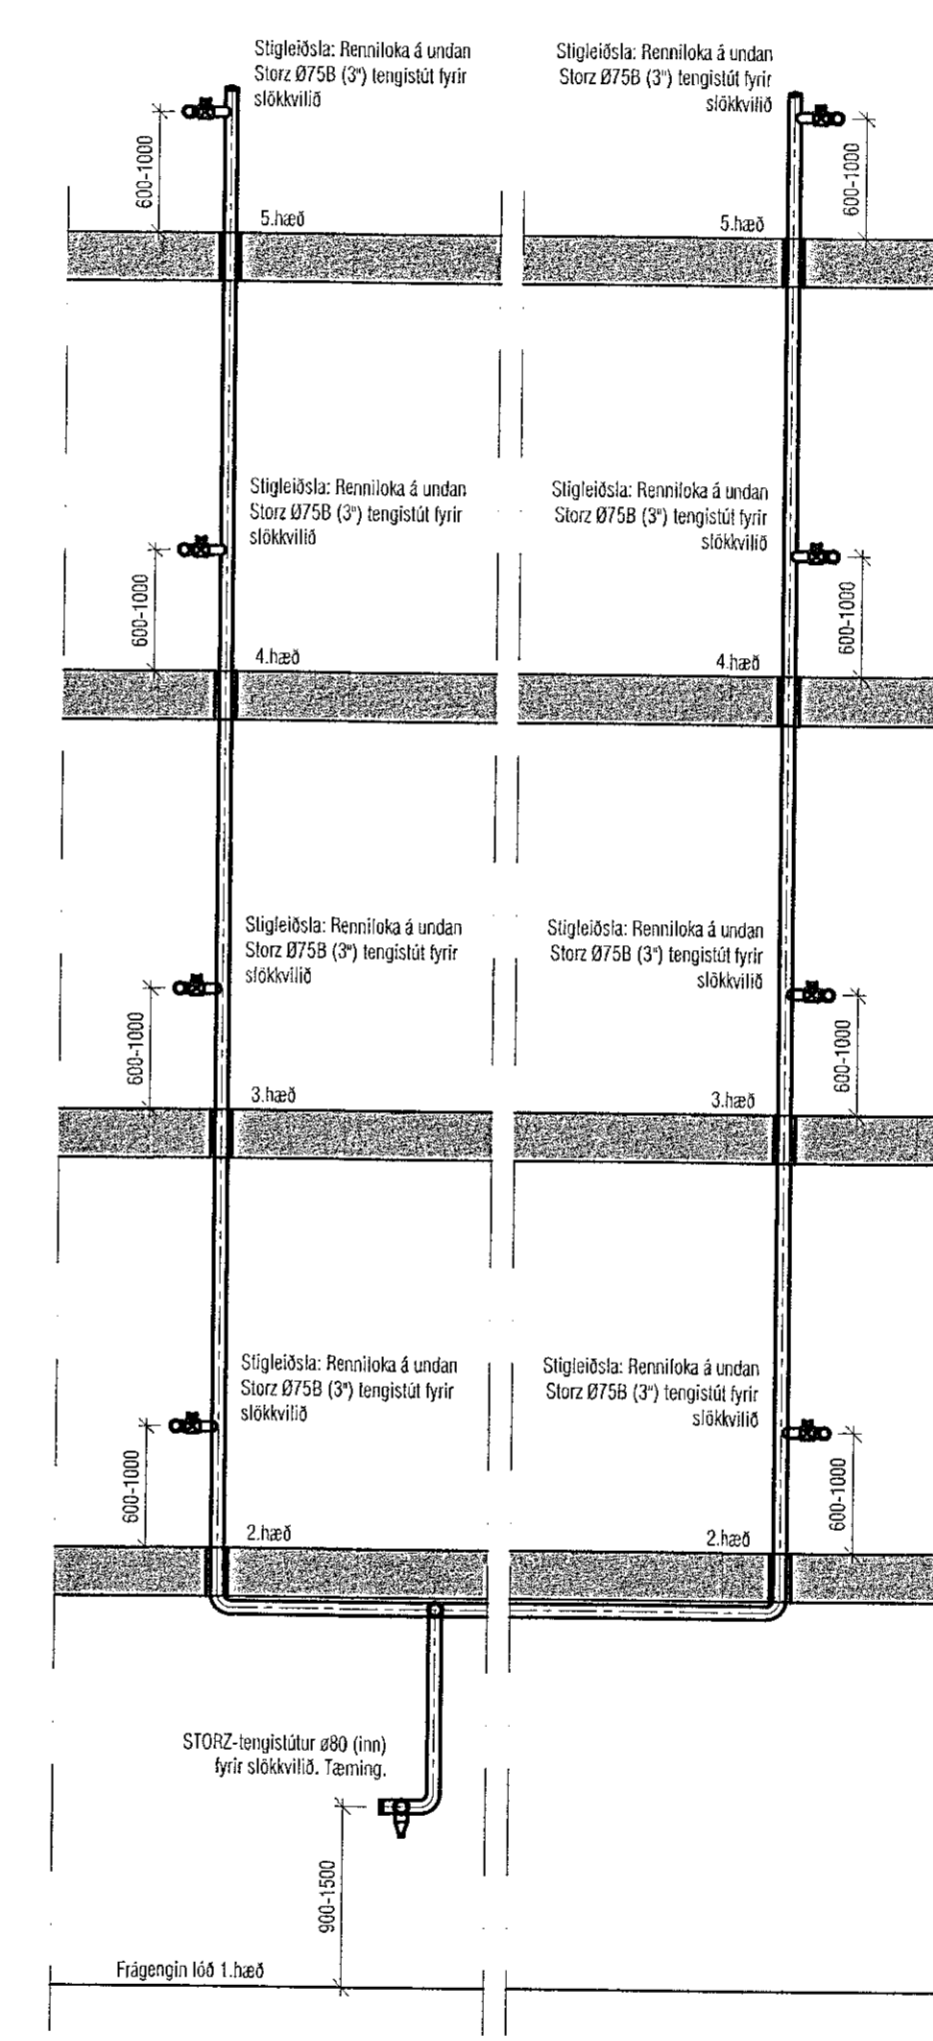


Samþykkt þann
 08. des. 2022
 fh. byggingarfulltrúans í Hafnarfirði
 Róbert A. Róbertsson

Útgáfa	Lýsing	Dags.
-		
-		
-		
-		

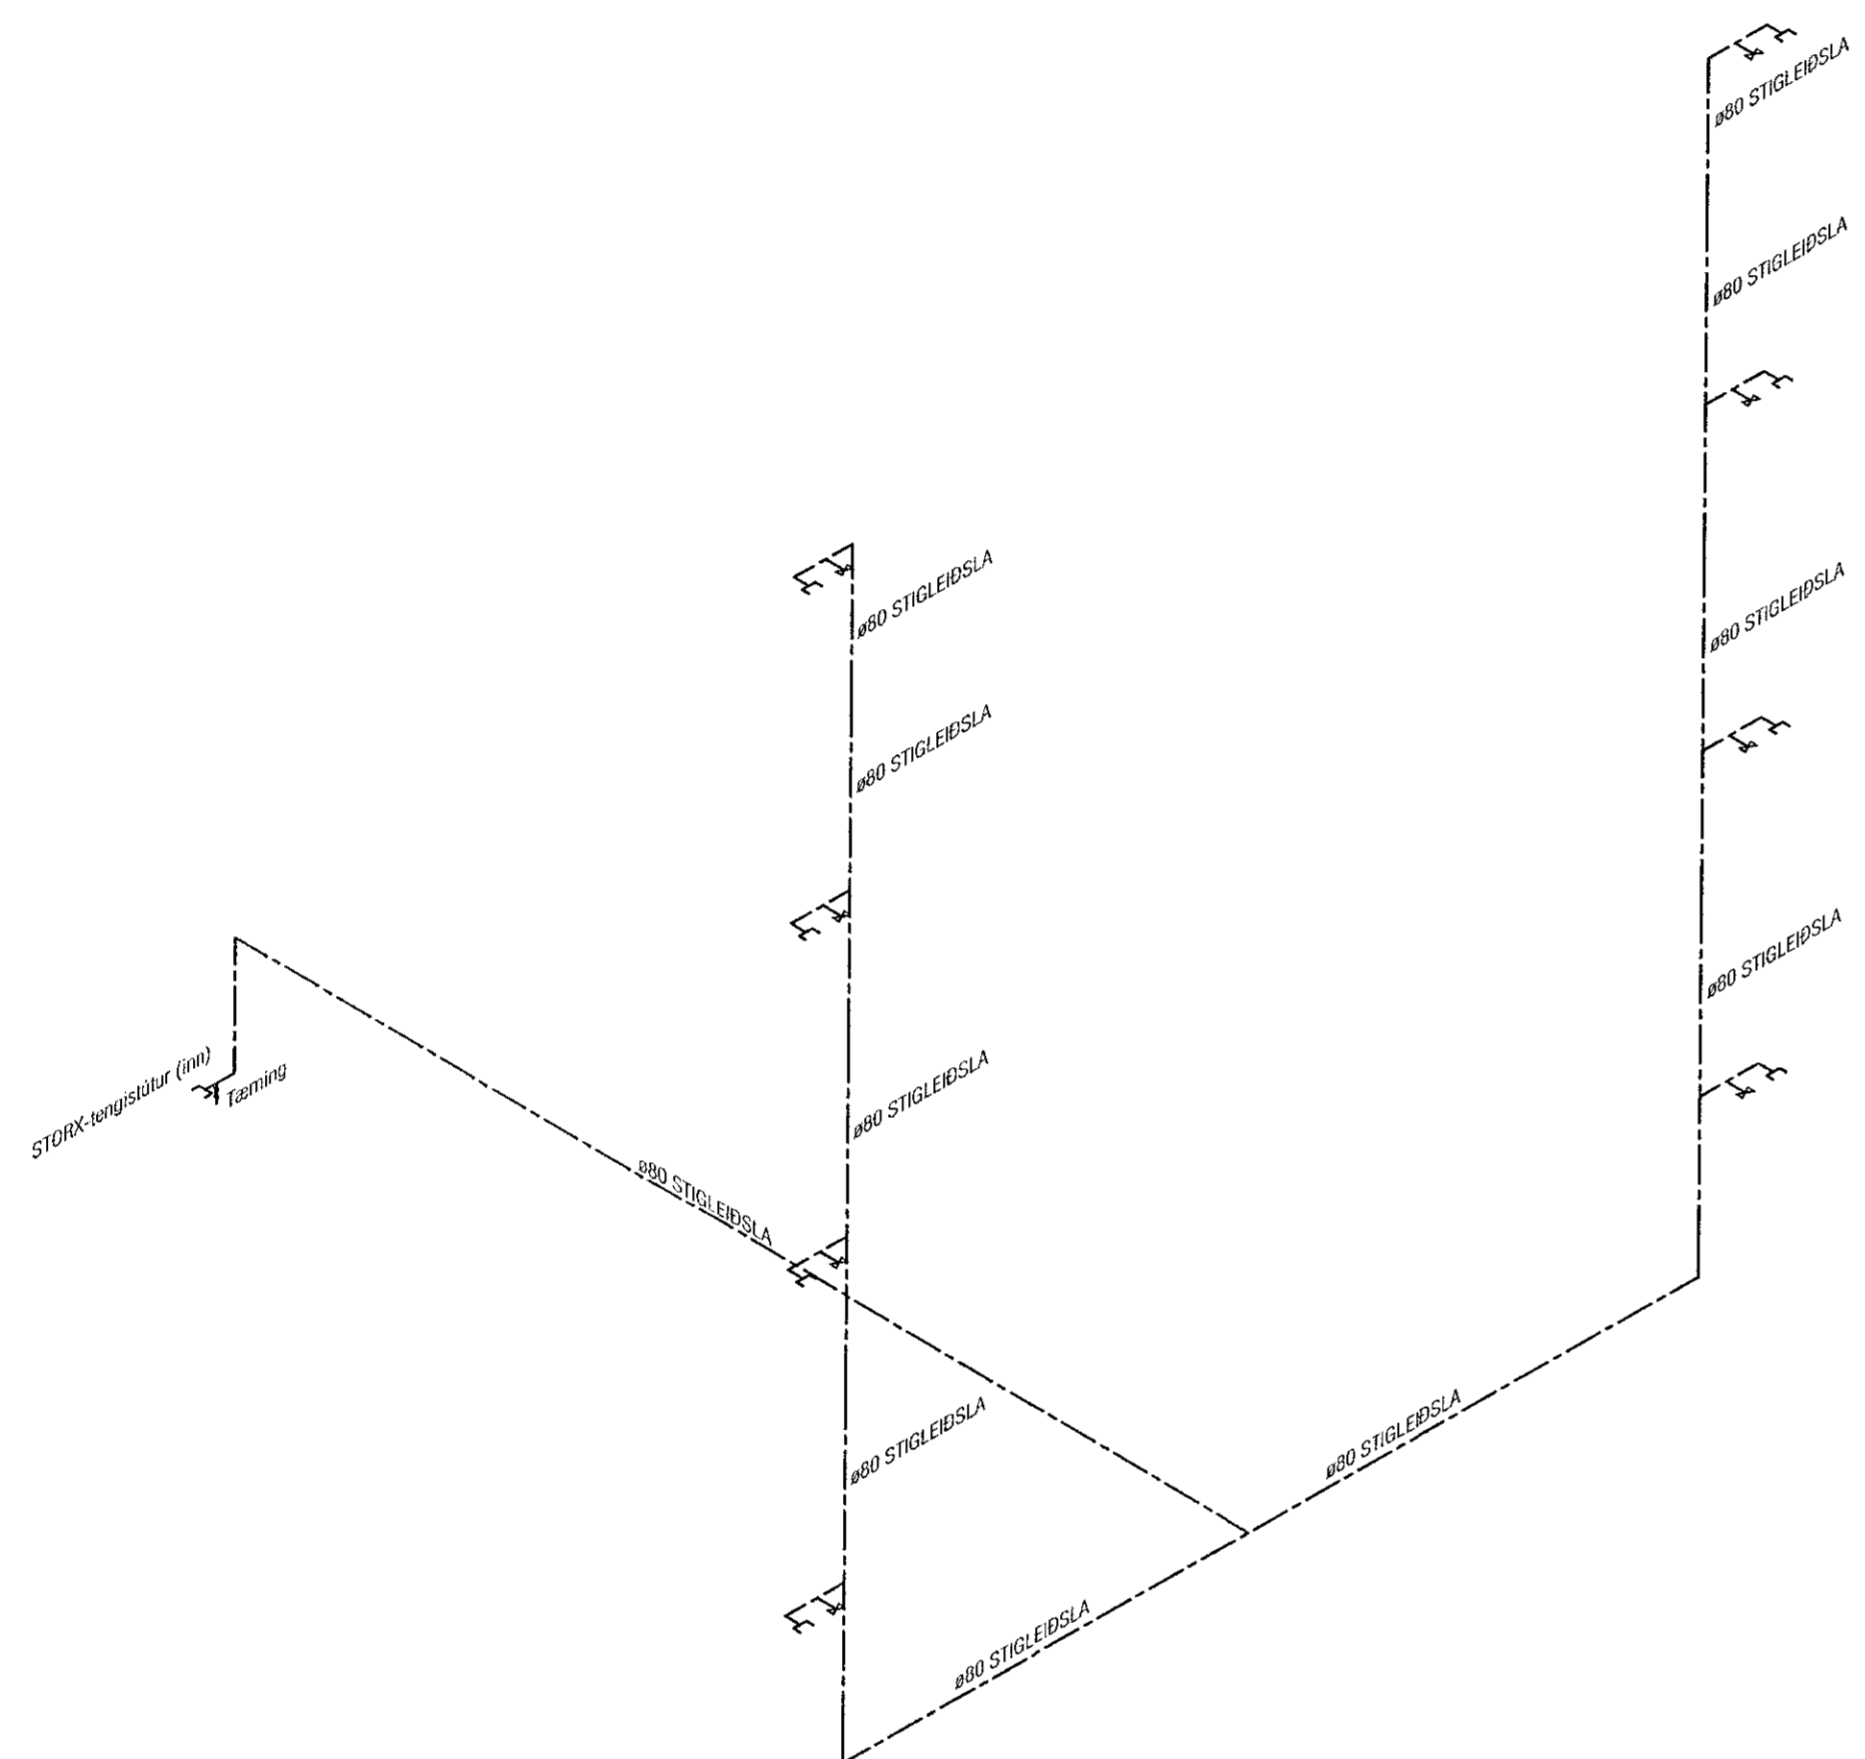

STIGLEIÐSLA

ALLAR PÍPUR SKULU VERA ÚR GALVANHÚÐUÐUM STÁLPIPUM GERÐUM FYRIR VINNURÝSTING PN 16, EFINI SKAL UPFYLLA ÁKVÆÐI STAÐALSINS IST EN 10255

EFTIR UPPSETNINGU SKAL STIGLEIÐSLAN SKOLUÐ ÚT OG FYLLT KÖLDU VATNI OG ÞRÝSTIÞRÓFUÐ. ÞRÝSTINGUR SKAL MÆLDUR VÐ INNTAK STIGLEIÐSLUNNAR. LAGNIR SKAL ÞRÝSTIÞRÓFA VÐ LÁGMARKS ÞRÝSTING SEM 10 ÞÓR EN ÞÓ ALLTAF MÐ 25% UMFRAM MESTAN FYRIRHUGADAN NOTHÞRÝSTING. FULLUR ÞRÓFUNARÞRÝSTINGUR SKAL STANDA Á STIGLEIÐSLUNNI Í 2 KLST

ÖLLUM TENGJUM Á AD LOKA MÐ ÞAR TIL GERÐU LOKI. LOK SKAL FESTA MÐ KEDJU VÐ VEGG EÐA RENNILOKA, 2 mm GAT ÞARF AD VERA GEGNUM LOK ALLRA SLÖNGUTENGJA ÞÓ EKKI Á TENGI FYRIR INNDJELINGU.

ALLT EFINI OG VINNA SKAL VERA Í SAMRÆMI VÐ GILDANDI STAÐLA OG REGLUGERÐIR.

ATH! Þar sem lagnir fara í gegnum brunahólfandi vegg eða plötur skal koma brunabætting, á fallstamma skal setja eldvarnarkraga eða eldvarnarborða á plötuskilum. Um frágang lagnastokka er vísað til séruppráttá aðalhönnuðar.

VEKTOR
 - hönnun og ráðgjöf -
 Síðumúla 3, 108 Rvk, s: 554-6650 / 897-5383

Áshamar 56, Hafnarfjörður

Lagnir -stigleiðsla
 Skýringar

Hannab	SH/EHK	Teknað	MMA	Tekin nr.
Dagsetning	01.09.2022	Mkv.	1:50	L-222

Sigurður Halsteinnsson kt. 030859-7749
 Byggingarfulltrúans
 Netfang: sigurdur@vektor.is

Samþykkt af aðalhönnuðar / samþráttum hönnuðar: