
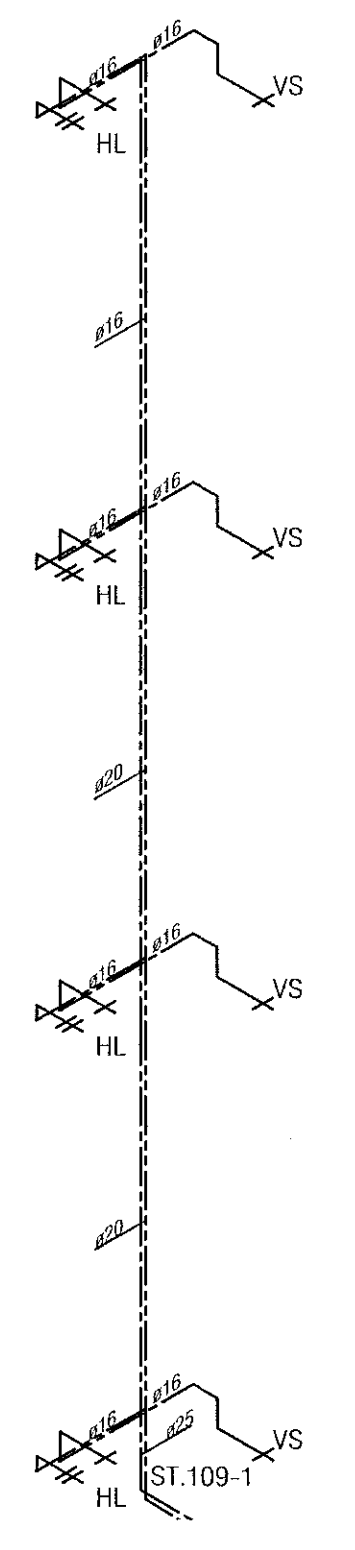
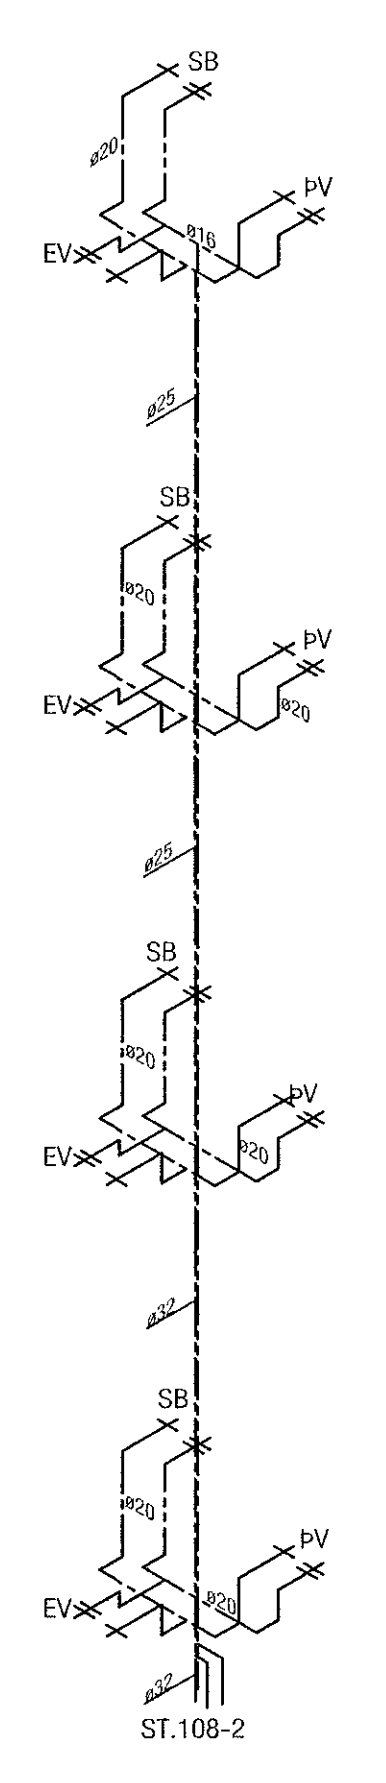


Samþykkt bann  
 08. des. 2022  
 fl. byggingarfulltrúans í Hafnarfirði  
 Róbert A. Róbertsson

Útgáta	Lýsing	Dags.
-		
-		
-		
-		

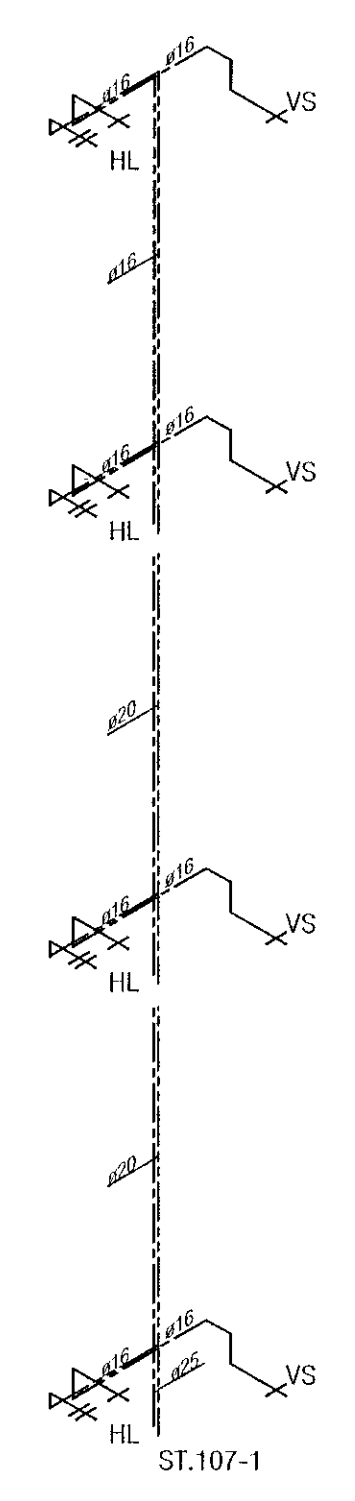

**VEKTOR**  
 - hönnun og ráðgjöf -  
 Síðumúla 3, 108 Rvk, s: 554-6650 / 897-5383

Áshamar 56, Hafnarfjörður

Lagnir -þrifalagnir  
 Rúmmyndir ST.107-109

Höfundur SH/VEK	Teiknað MMA	Tekin. nr.
Dagsetning 01.09.2022	Miv. 1:50	L-219

Sigurður Halsteinsson kt. 030859-7749  
 Byggingateknísktöðingur  
 Símanúmer: 5952222 | sigurdur@vektor.is

Samþykkt af hönnuðum / samráðgjafmönnum:

Blaðst. A1