
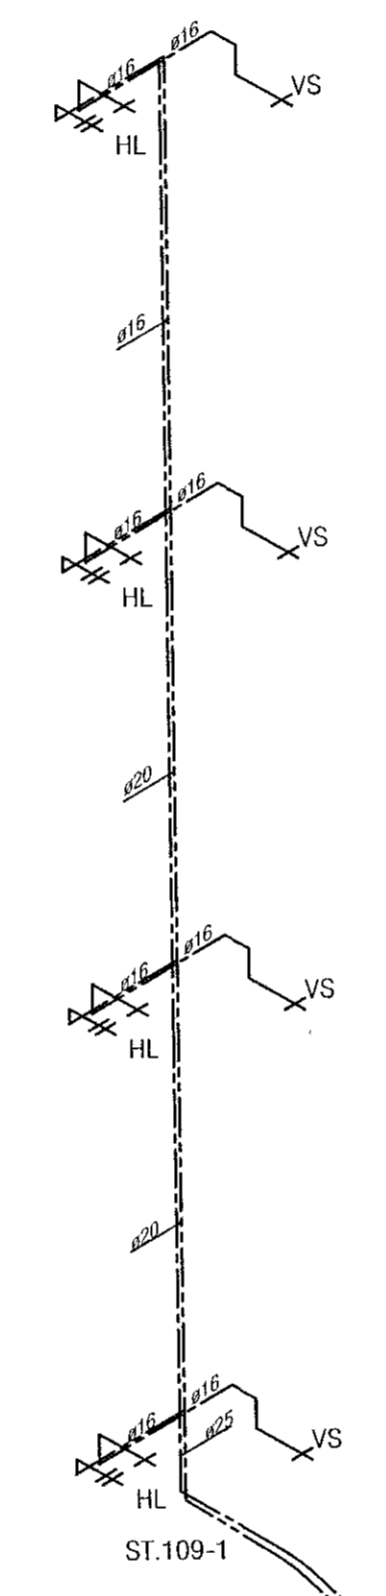
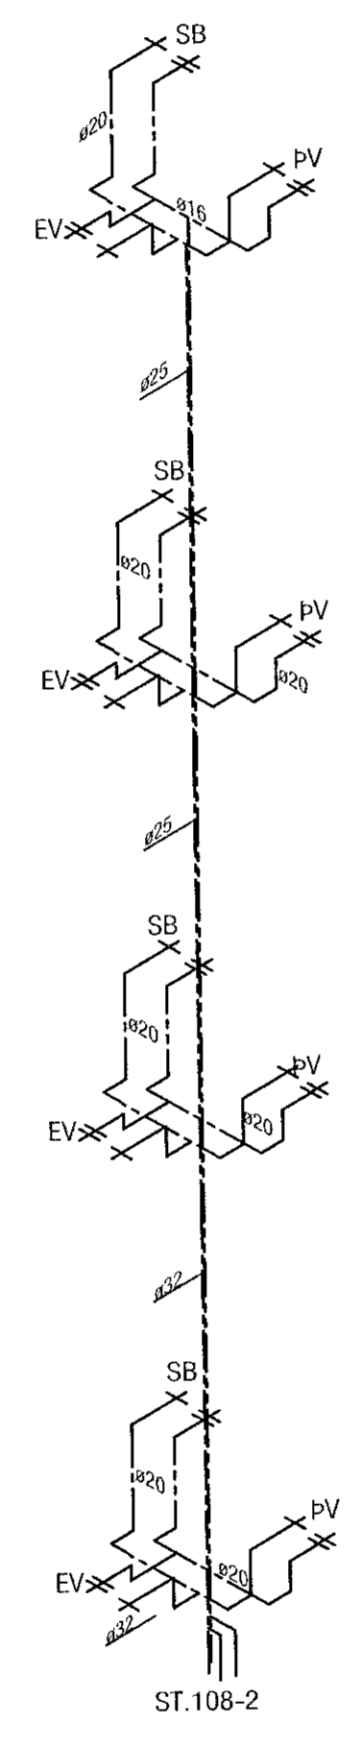


Útgáta	Lýsing	Dags.
-		
-		
-		
-		

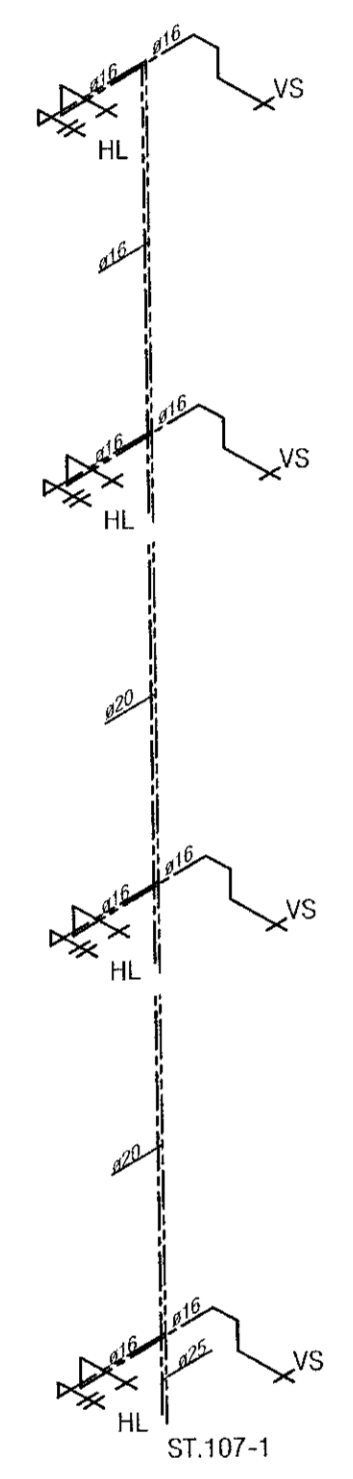

**VEKTOR**  
- hönnun og ráðgjöf -  
Síðurnúla 3, 108 RVK, sí: 554-6650 / 897-5363

Áshamar 54, Hafnarfjörður

Lagnir - þrifalagnir  
Rúmmyndir ST.107-109

Hönnað	SH/EPK	Teiknað	MMA	Tékn. nr.
Dagsetning	01.09.2022	Máv.	1:50	L-219
Sigrún Hafsteinsdóttir kt. 030659-7749 Byggingasvæðisráðgjafi Netfang: sigurdur@vektor.is				

Samþykkt hönnuð  
*[Signature]*

Samþykkt aðalhönnuð / samþykkt hönnuð:

*[Signature]*