




Forsteyptir stigar - Stigalýpa A

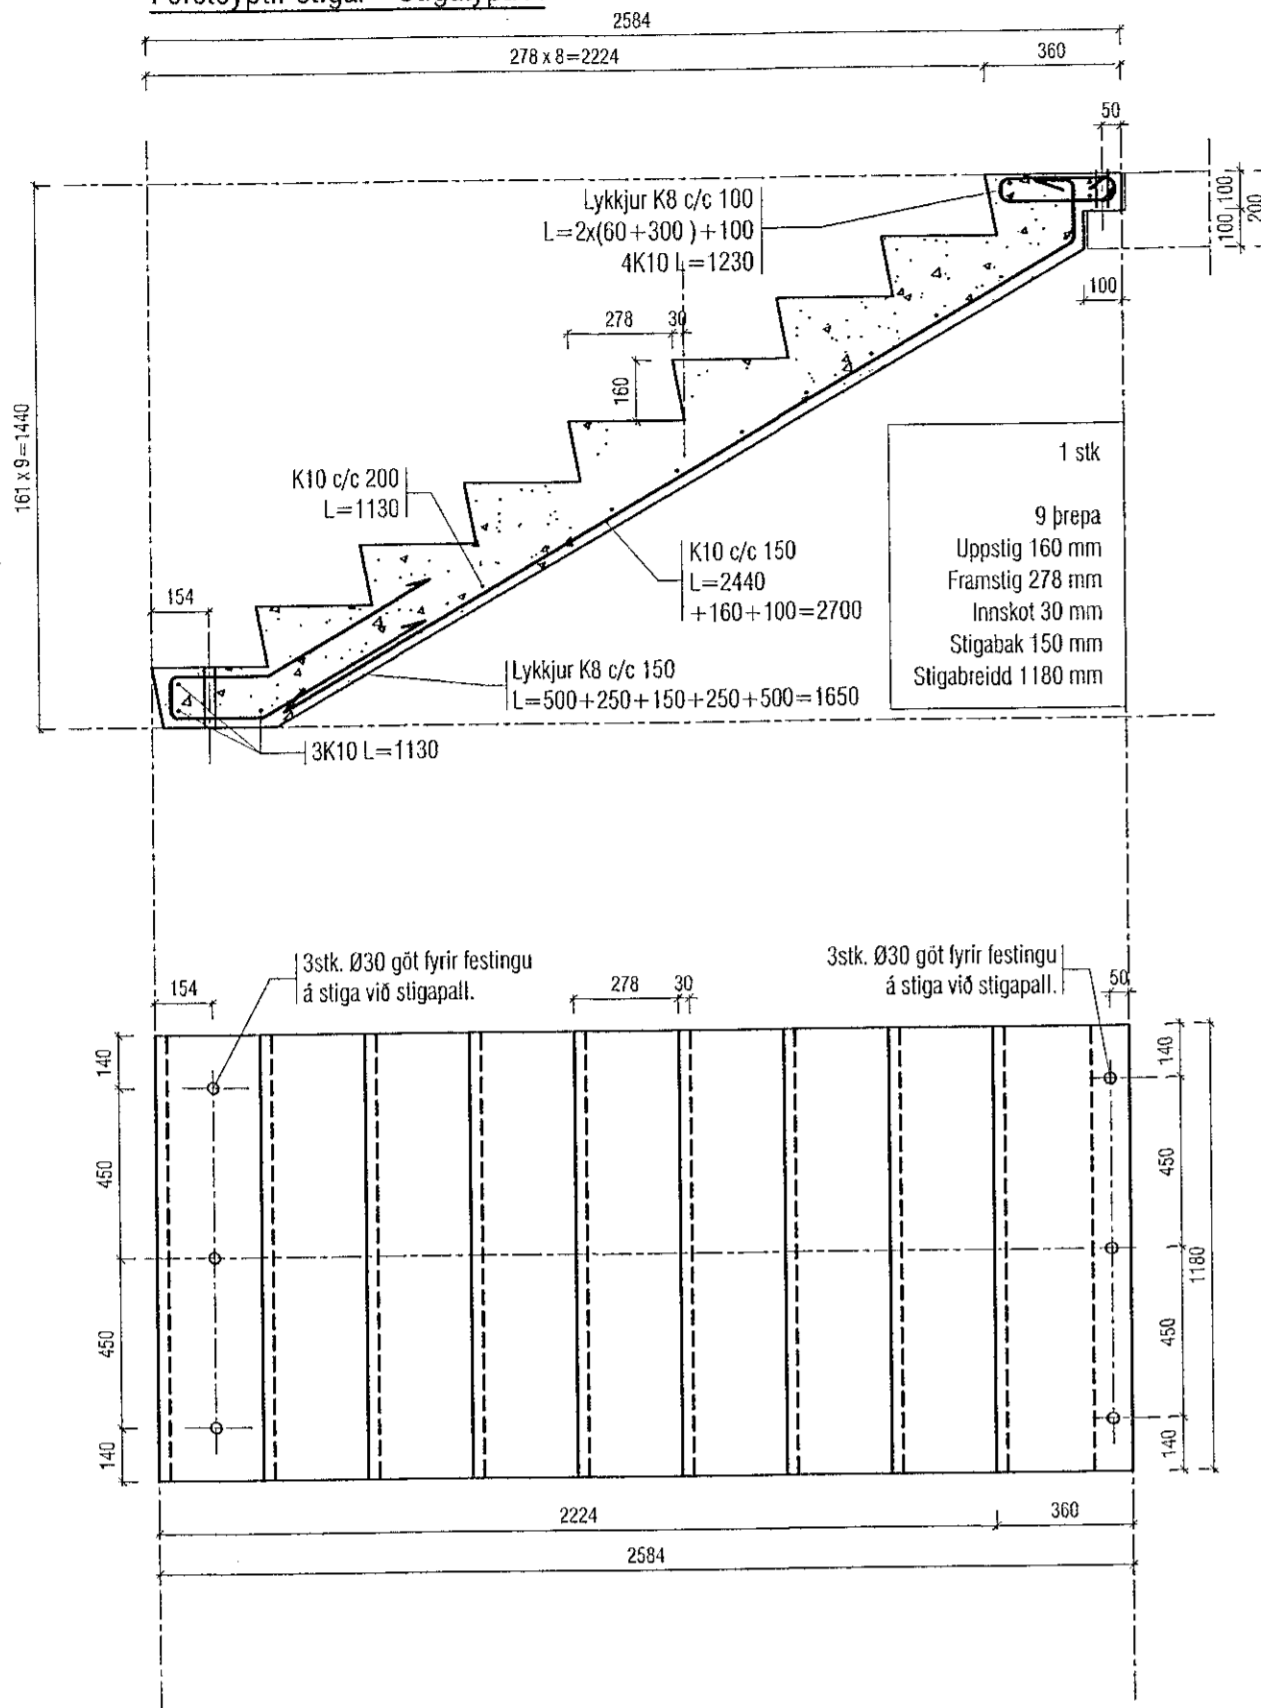

Forsteyptir stigar - Stigalýpa B

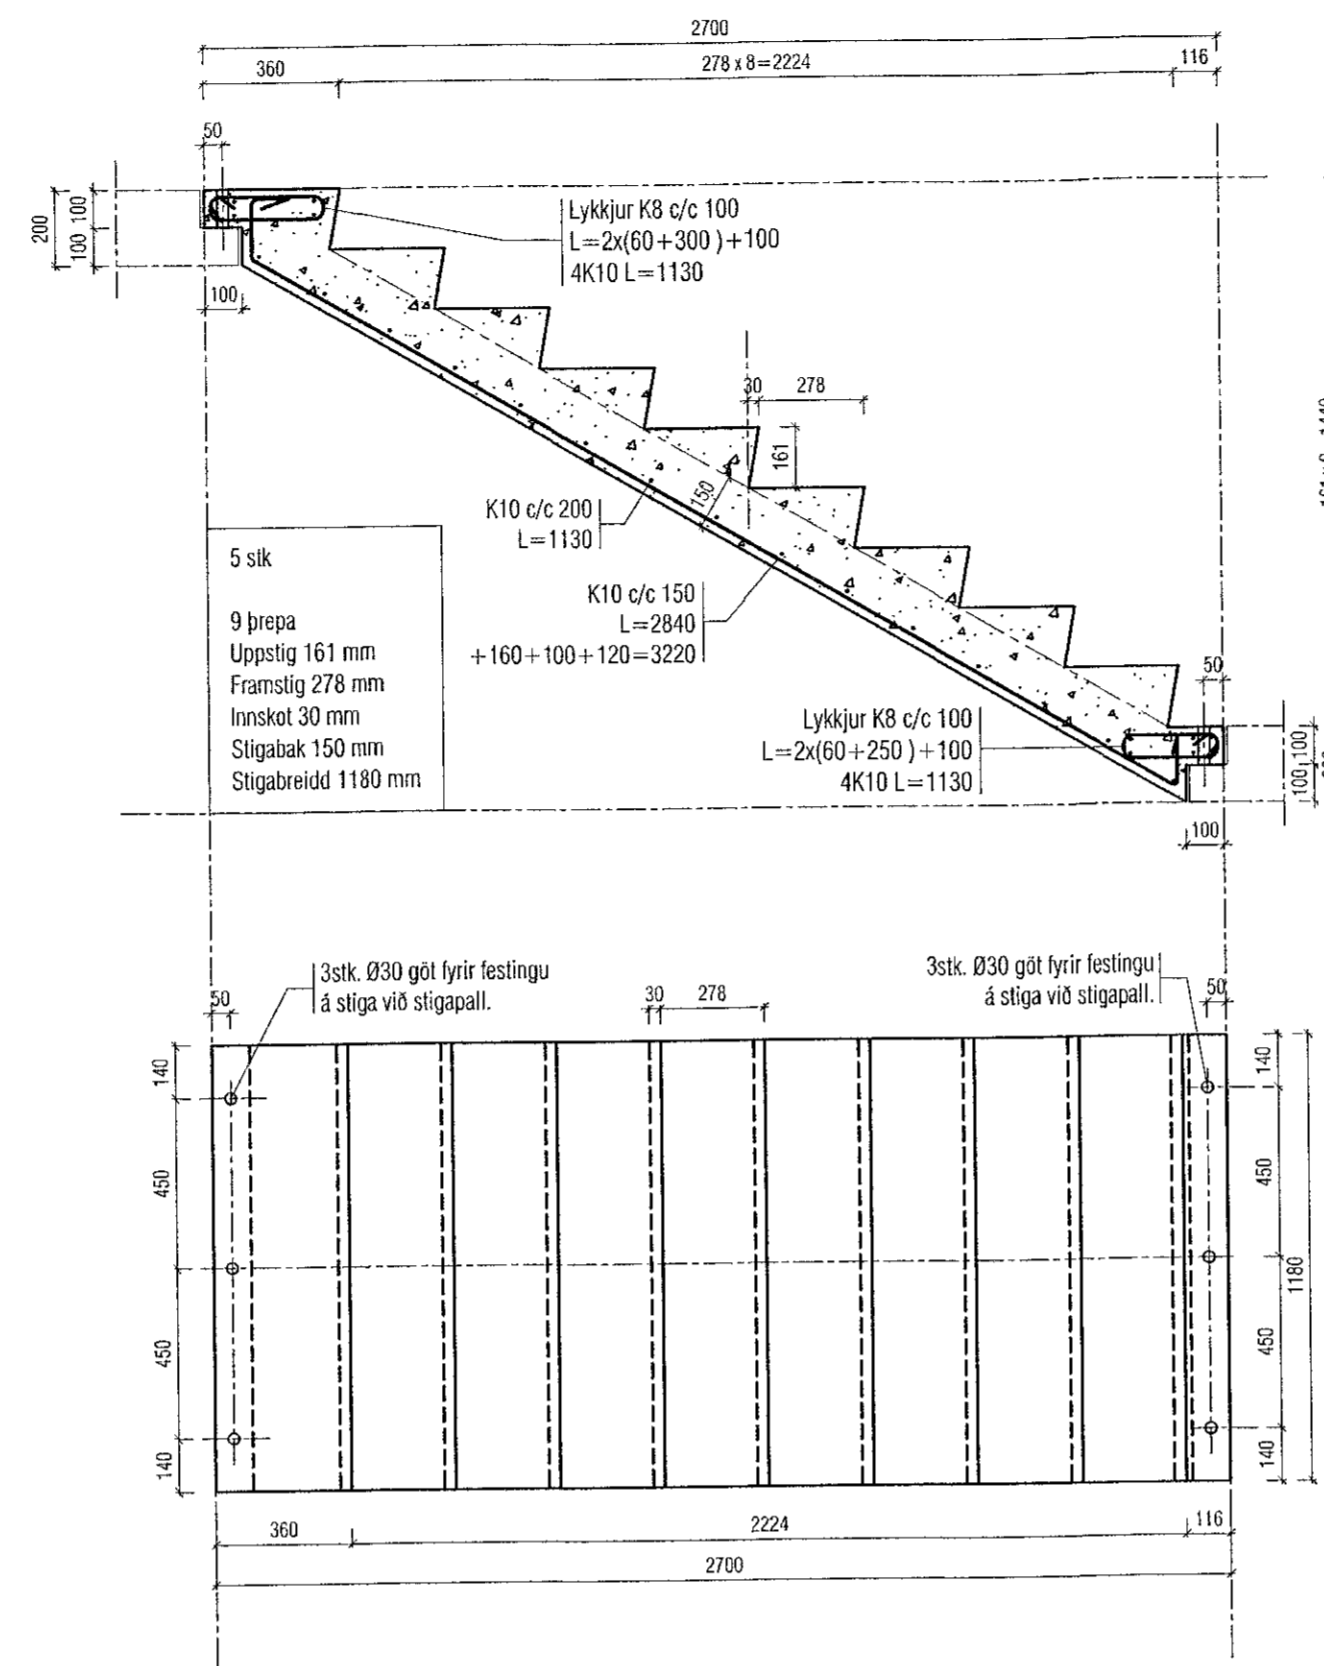

Forsteyptir stigar - Stigalýpa C

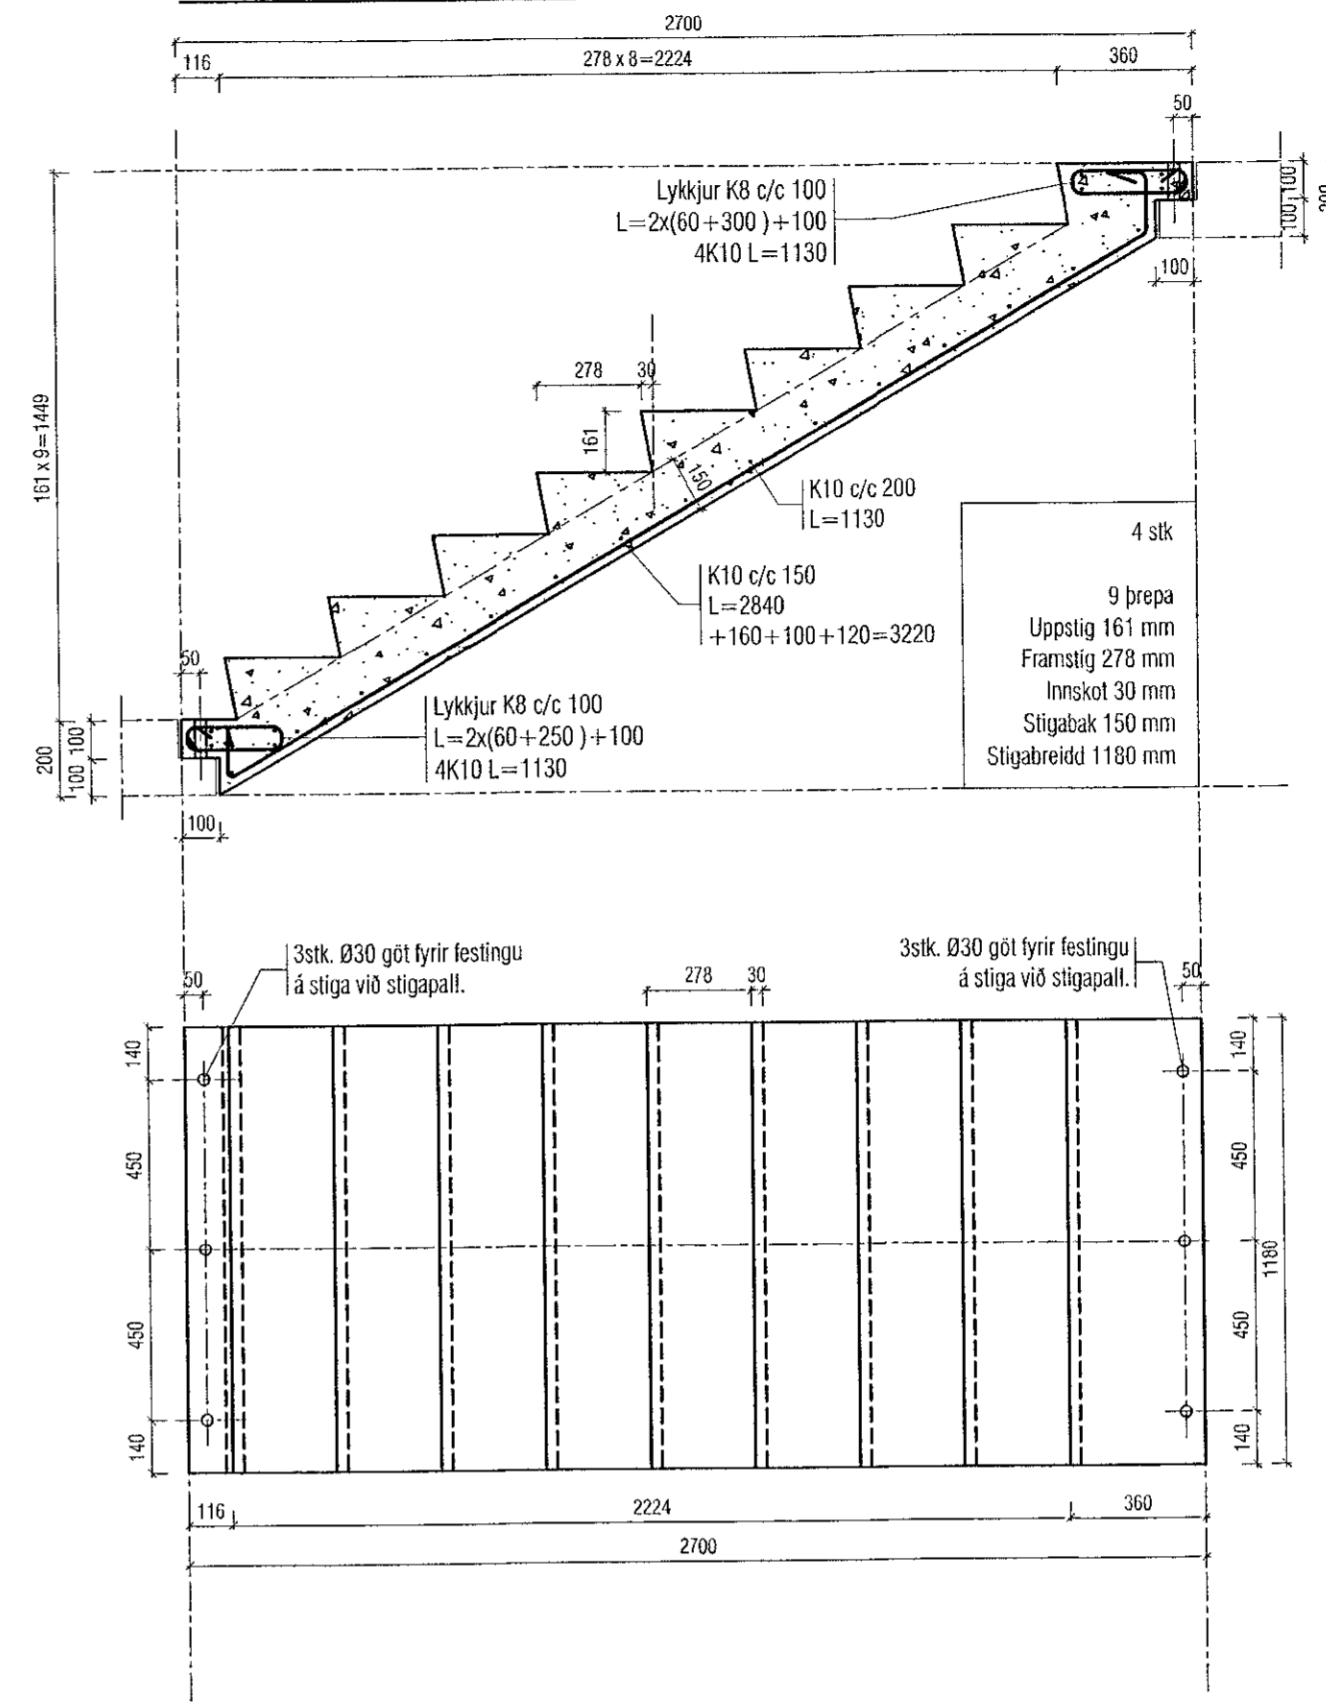

Útgáta	Lýsing	Dags.
-		
-		
-		
-		

ATH!
ÖLL MÁL SKULU YFIRFARIN ÁÐUR EN FRAMKVÆMDIR HEFJAST.

ATH!
ÖLL JÄRN SEM ERU TEIKNUD INN Á GRUNNMYND KOMA AUKALEGA VIÐ GRUNNBENDINGU.

Skýringar:
Á teikningu B-01 eru almennar skýringar og öll lágmarks ákvæði varðandi steypu og bendistál t.d. frágangur á jörnum kringum op og brúnir og fl.
Uppgefnir kótar eru steypukótar. Upplýsingar um valshalla og hvort kótar eru endanlegir, sjá arkitekt.
Um nákvæma stærð og staðsetningu einstakra byggingahluta. Sjá nánar á sérteikningum aðalhönnuðar.
Göt og raular (sjá lagnateikn.)

ATH!
Leiðbeiningar um yfirhæð á plötum og bitum er á skýringablaði B01

ATH!
Heimilt er að nota járnbakka, með sama járn magni og fyrirskrifað er á uppdráttum, í stað tengijárna úr veggjum í plötur.

ATH!
Steypuhúla í útveggjum og útiplötum skal vera 30 mm. Sjá nánar á skýringablaði B01.

VEKTOR
- hönnun og ráðgjöf -
Síðumúla 3, 108 Rvk, s. 554-6550 / 897-5363

ÁSHAMAR 54, HAFNARFIRÐI

Forsteyptir stigar
Framleiðsluteikning

Hannað	SH/ÓJH	Teiknað	EBHO	Tel. nr.
Dagsetning	26.07.22	Msk.	1:20	BS_2

Sigurður Halsteinnsson kl. 030859-7749
Byggingatekni/vektor.is
Netfang: sigurdur@vektor.is
Samþykkt hönnuðar / samráðingahönnuðar:
[Signature]