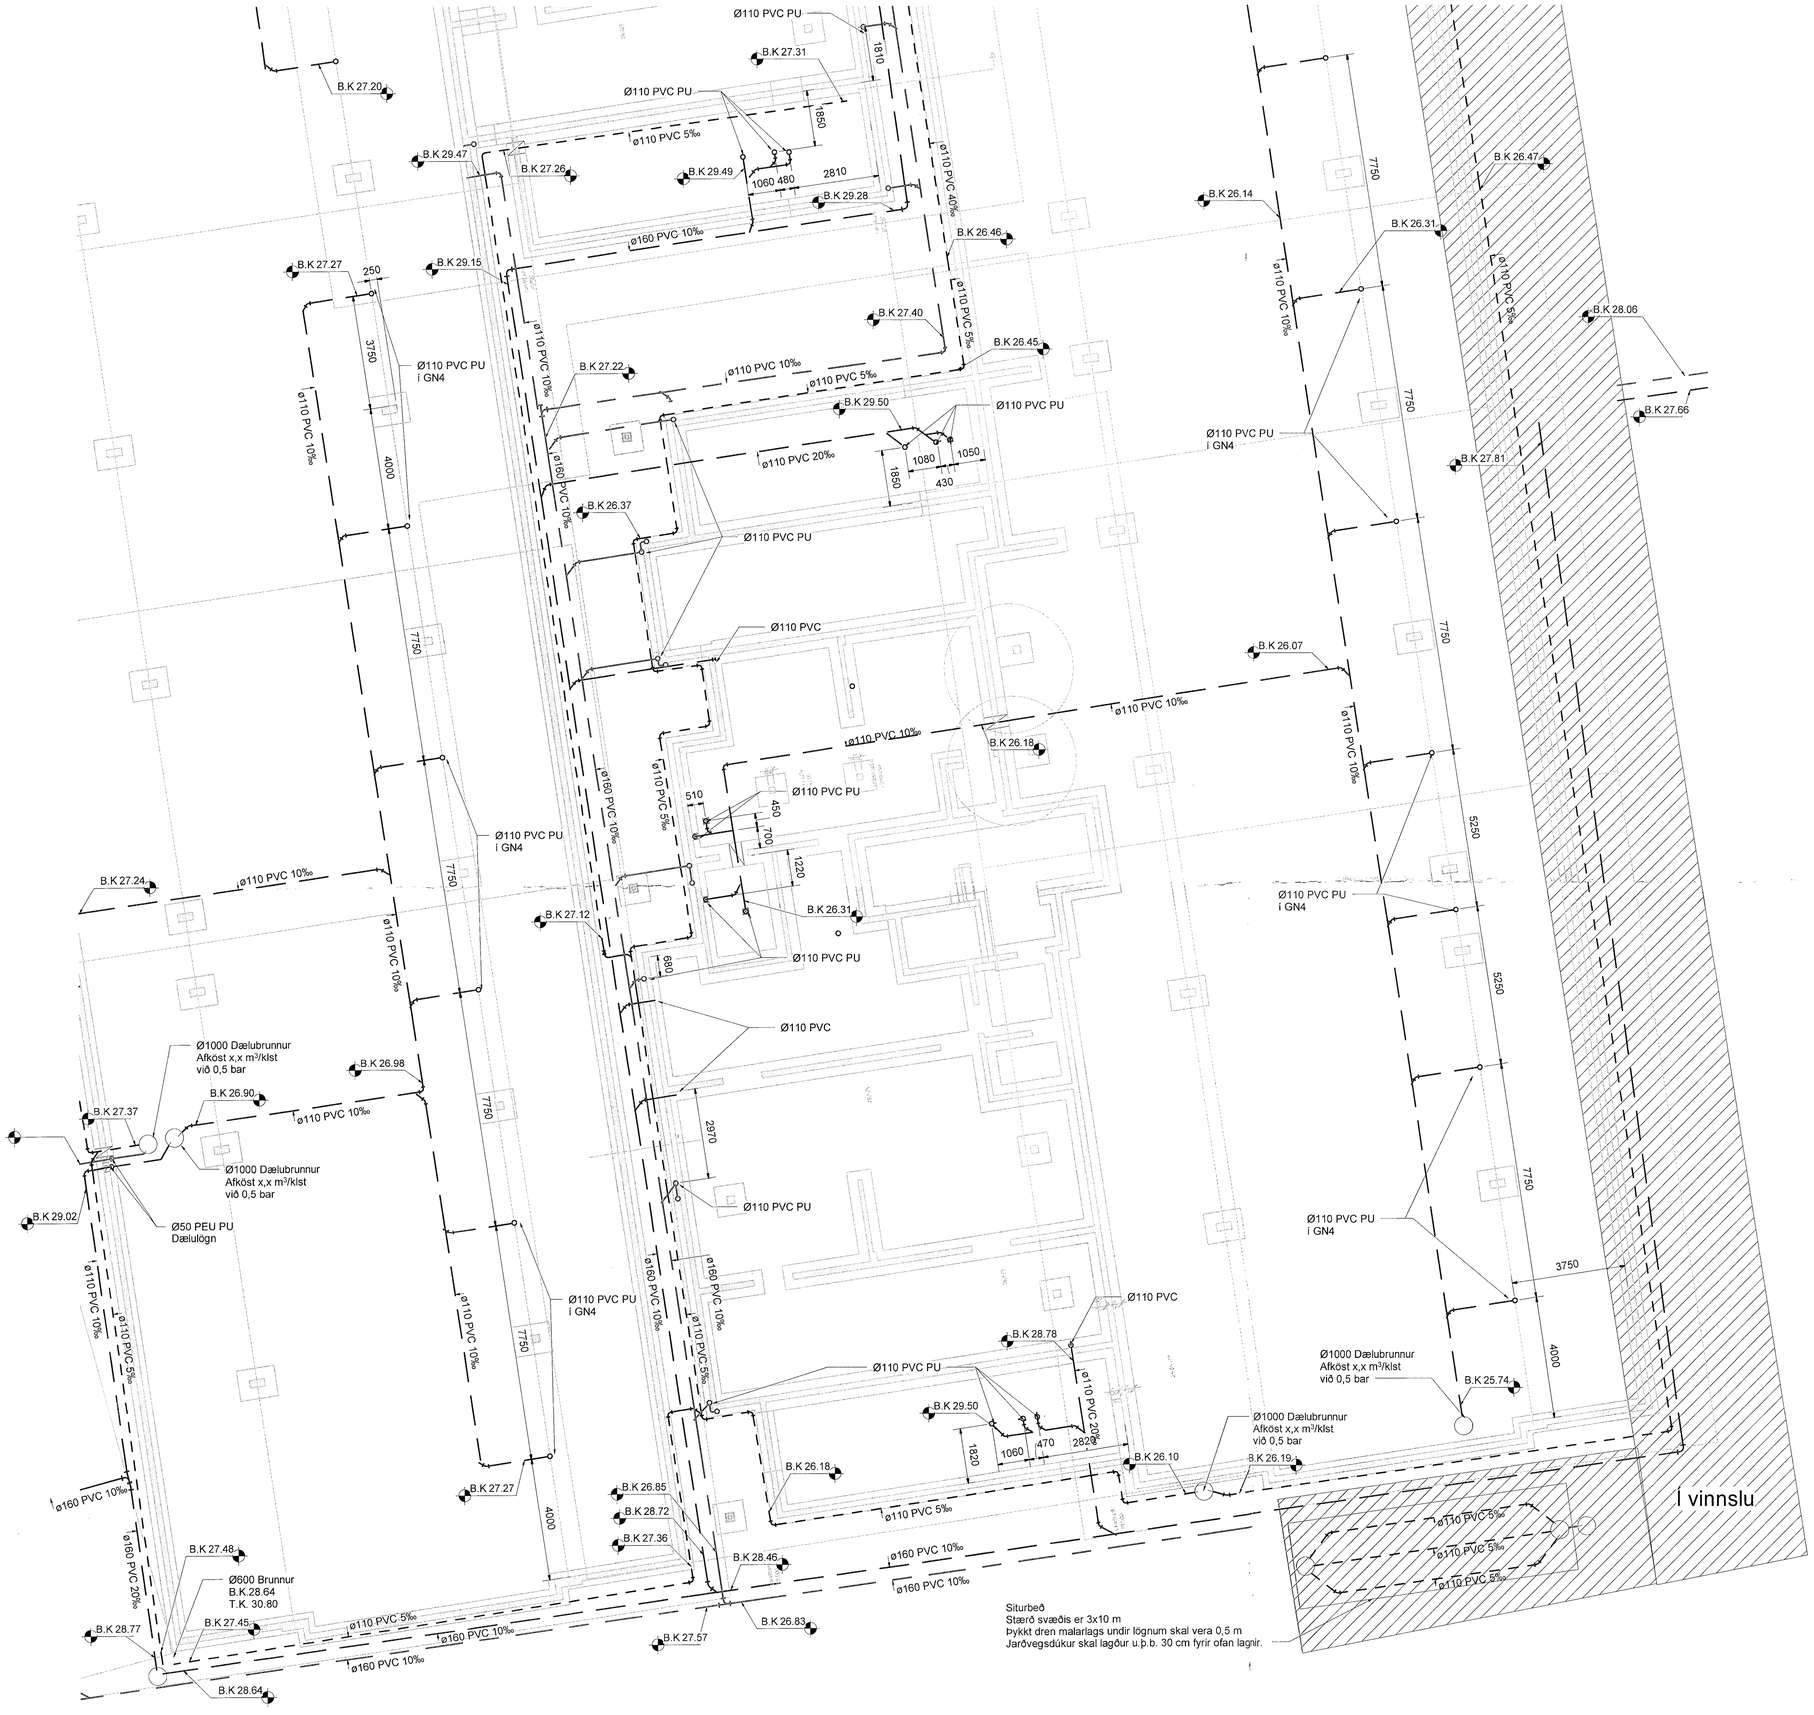

Siturbeð
Stærð svæðis er 3x10 m
Þykkt dren malarlags undir lögnum skal vera 0,5 m
Jarðvegsdúkur skal lagður u.þ.b. 30 cm fyrir ofan lagnir.

Samþykkt þann
28. JÚNÍ 2023
Byggingarfulltrúinn í Hafnarfirði

Útg.	Dags.	Skýring	Br.af:	Yfirf.
A	10.05.2023		AG	BK

Frárennsli skýringar

- Frárennsli skólp
- Frárennsli regnvatn
- Frárennsli dren

Ómerktur hringur táknar að lögn færist upp eða niður innan hæðar.
Hringur merktur PU, PN eða PU/PN táknar að lögn færist upp eða niður á milli hæða.

T.K - Áætlaður topp kóti
B.K - Botnkóti

Skolplagnir í jörðu skulu lagðar í 10 ‰ halla nema annað sé tekið fram á teikningum

Regnvatnslagnir í jörðu skulu lagðar í 10 ‰ halla nema annað sé tekið fram á teikningum

Jarðvatnslagnir skulu lagðar í 5 ‰ halla nema annað sé tekið fram á teikningum

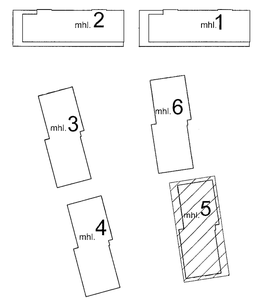

TEKNIK
VERKFRÆÐISTOFA
www.teknik.is teknik@teknik.is

Áshamar 12-26

Fjölbýlishús
221 Hafnarfjörður

Lagnir og loftræsing
Lagnir í jörðu
Grunnmynd - Áshamar 24 - mhl. 05

VERKTEIKNING GERÐ Á GRUNNI AÐALUPPDRÁTTA SEM SAMÞYKKTIR VORU ÞANN:
14 DEC 2022
Ásgeir Ásgeirsson • kt. 260161-5429

TEIKNINÚMER	BLAÐSTÆRÐ	HANNAÐ:	AG
21-133	A1	TEIKNAÐ:	AG
L_F_-1_05		YFIRFARIÐ:	BK
DAGS.	MÆLIKVARÐI		ÚTGÁFA
10.05.2023	1 : 100		A

0 1000 2000 3000 4000 5000 mm
M 1:50

Dagsetning aðaluppdráttar:
Hönnuður: Almar Gunnarsson kt.170388-3489
Hönnunarstjóri: