





**ATH!**

ALMENNAR SKÝRINGAR SJÁ TEIKN. B001

BENDING VEGGJA NEMA ANNAD SÉ TEKID FRAM:  
180/200/250mm ÞYKKIR:  
TVÖFALT NET K10c200 LÖÐRÉTT OG K10c250 LÁRÉTT.  
150mm ÞYKKIR:  
EINFALT NET K10c200 LÖÐRÉTT OG K10c250 LÁRÉTT.

JÄRNUN KRINGUM OP ER 2STK K12 OG JÄRNÁFYRIRKOMULAG  
SKV SKÝRINGARBLADI (NEMA ANNAD KOMI FRAM)  
Í 150mm INNVEGGJUM KOMA 2K12 Í VEGGENDA


SÉU JÄRNABAKKAR NOTADIR Í STAÐ VINKLA/U-LYKKJA SKULU  
ÞEIR VALDIR ÞANNIG AD JÄRNAMAGNIÐ SÉ ÞAD SAMA.

EINANGRUNARÞYKKTIR ERU  
-100mm PLASTEINANGRUN UNDIR BOTNPLÖTU  
-100mm PLASTEINANGRUN NIÐUR MED SÖKKUL

LAGNAGÖT SJÁST Á GATAPLANI LAGNATEIKNINGA.  
KJARNABORA/SAGA MÁ FYRIR LÖGNUM EF EKKI HEFUR VERID GERT  
FYRIR ÞEIM Í UPPSTEYPU.

YFIRFARA SKAL ALLAR MÁLSENINGAR OG HÆÐARKÓTA M.T.T  
TEIKNINGA  
ARKITEKTA OG GERA HÖNNUÐUM VIÐVART EF MISRÆMI FINNST.


**DÆMIGERT SNIÐ SEM SÝNIR  
TENGIJÄRN FÍLIGRANPLATNA:**

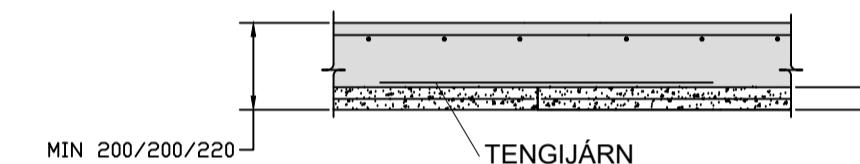

**SKÝRING Á TENGIJÄRNUM FÍLIGRANPLATNA:**

JÄRNUN FÍLIGRANPLATNA ER K10c200 Í BÄÐAR ÁTTIR.

- ① K12c200 L=1200
- ② K10c200 L=1200
- ③ K12c150 L=1200

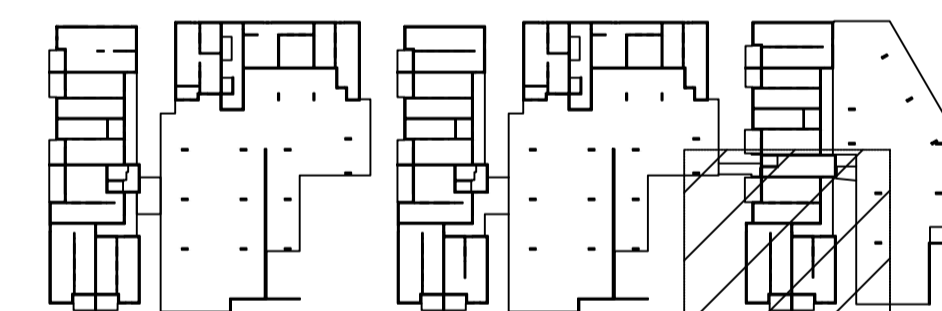

**LYKILMYND**

Hönnunarstjóri: Kristinn Ragnarsson kt. 120944-2669

BREYTINGAR	NR.	DAGS.	BREYTING	SÞ.
	1	14.04.2022	Frumtilgáfa	HÓO
	2	28.02.2023	BILAKJ BÆTT VIÐ	SAO
	3	01.11.2024	BREYTT DEILI	SAO

**VERKFRÆÐISTOFA**

NNE Verkfræðistofa ehf. kt. 460421-0470  
HÆÐASMÁRI 6, 201 KÖPVAOGUR  
hoo@nne.is, S. 8993577(HOO)8993077(SAO)


SAMÞYKKT Hákon Órn Ómarsson 300577-3189

VERK  
ÁSHAMAR 2 - 10  
HAFNARFJÖRÐUR  
TEIKNING  
BURÐARVIRKI  
GRUNNMYND  
VEGGIR OG LOFTAPLATA KJALLARA Mhl. 05


HANNAÐ	TEIKNAD	YFIRFARID	MÆLKVARNI	
SAO	SAO/HOO	HOO	1:50	/A1

DAGS.	VERK NR.	TEIKNING NR.	ÚTGAFA NR.
01.11.2024	21043	B110	3









© Allt höfund og afritun teikningar, að hluta eða í heild er háð skriflegu eyni höfundna

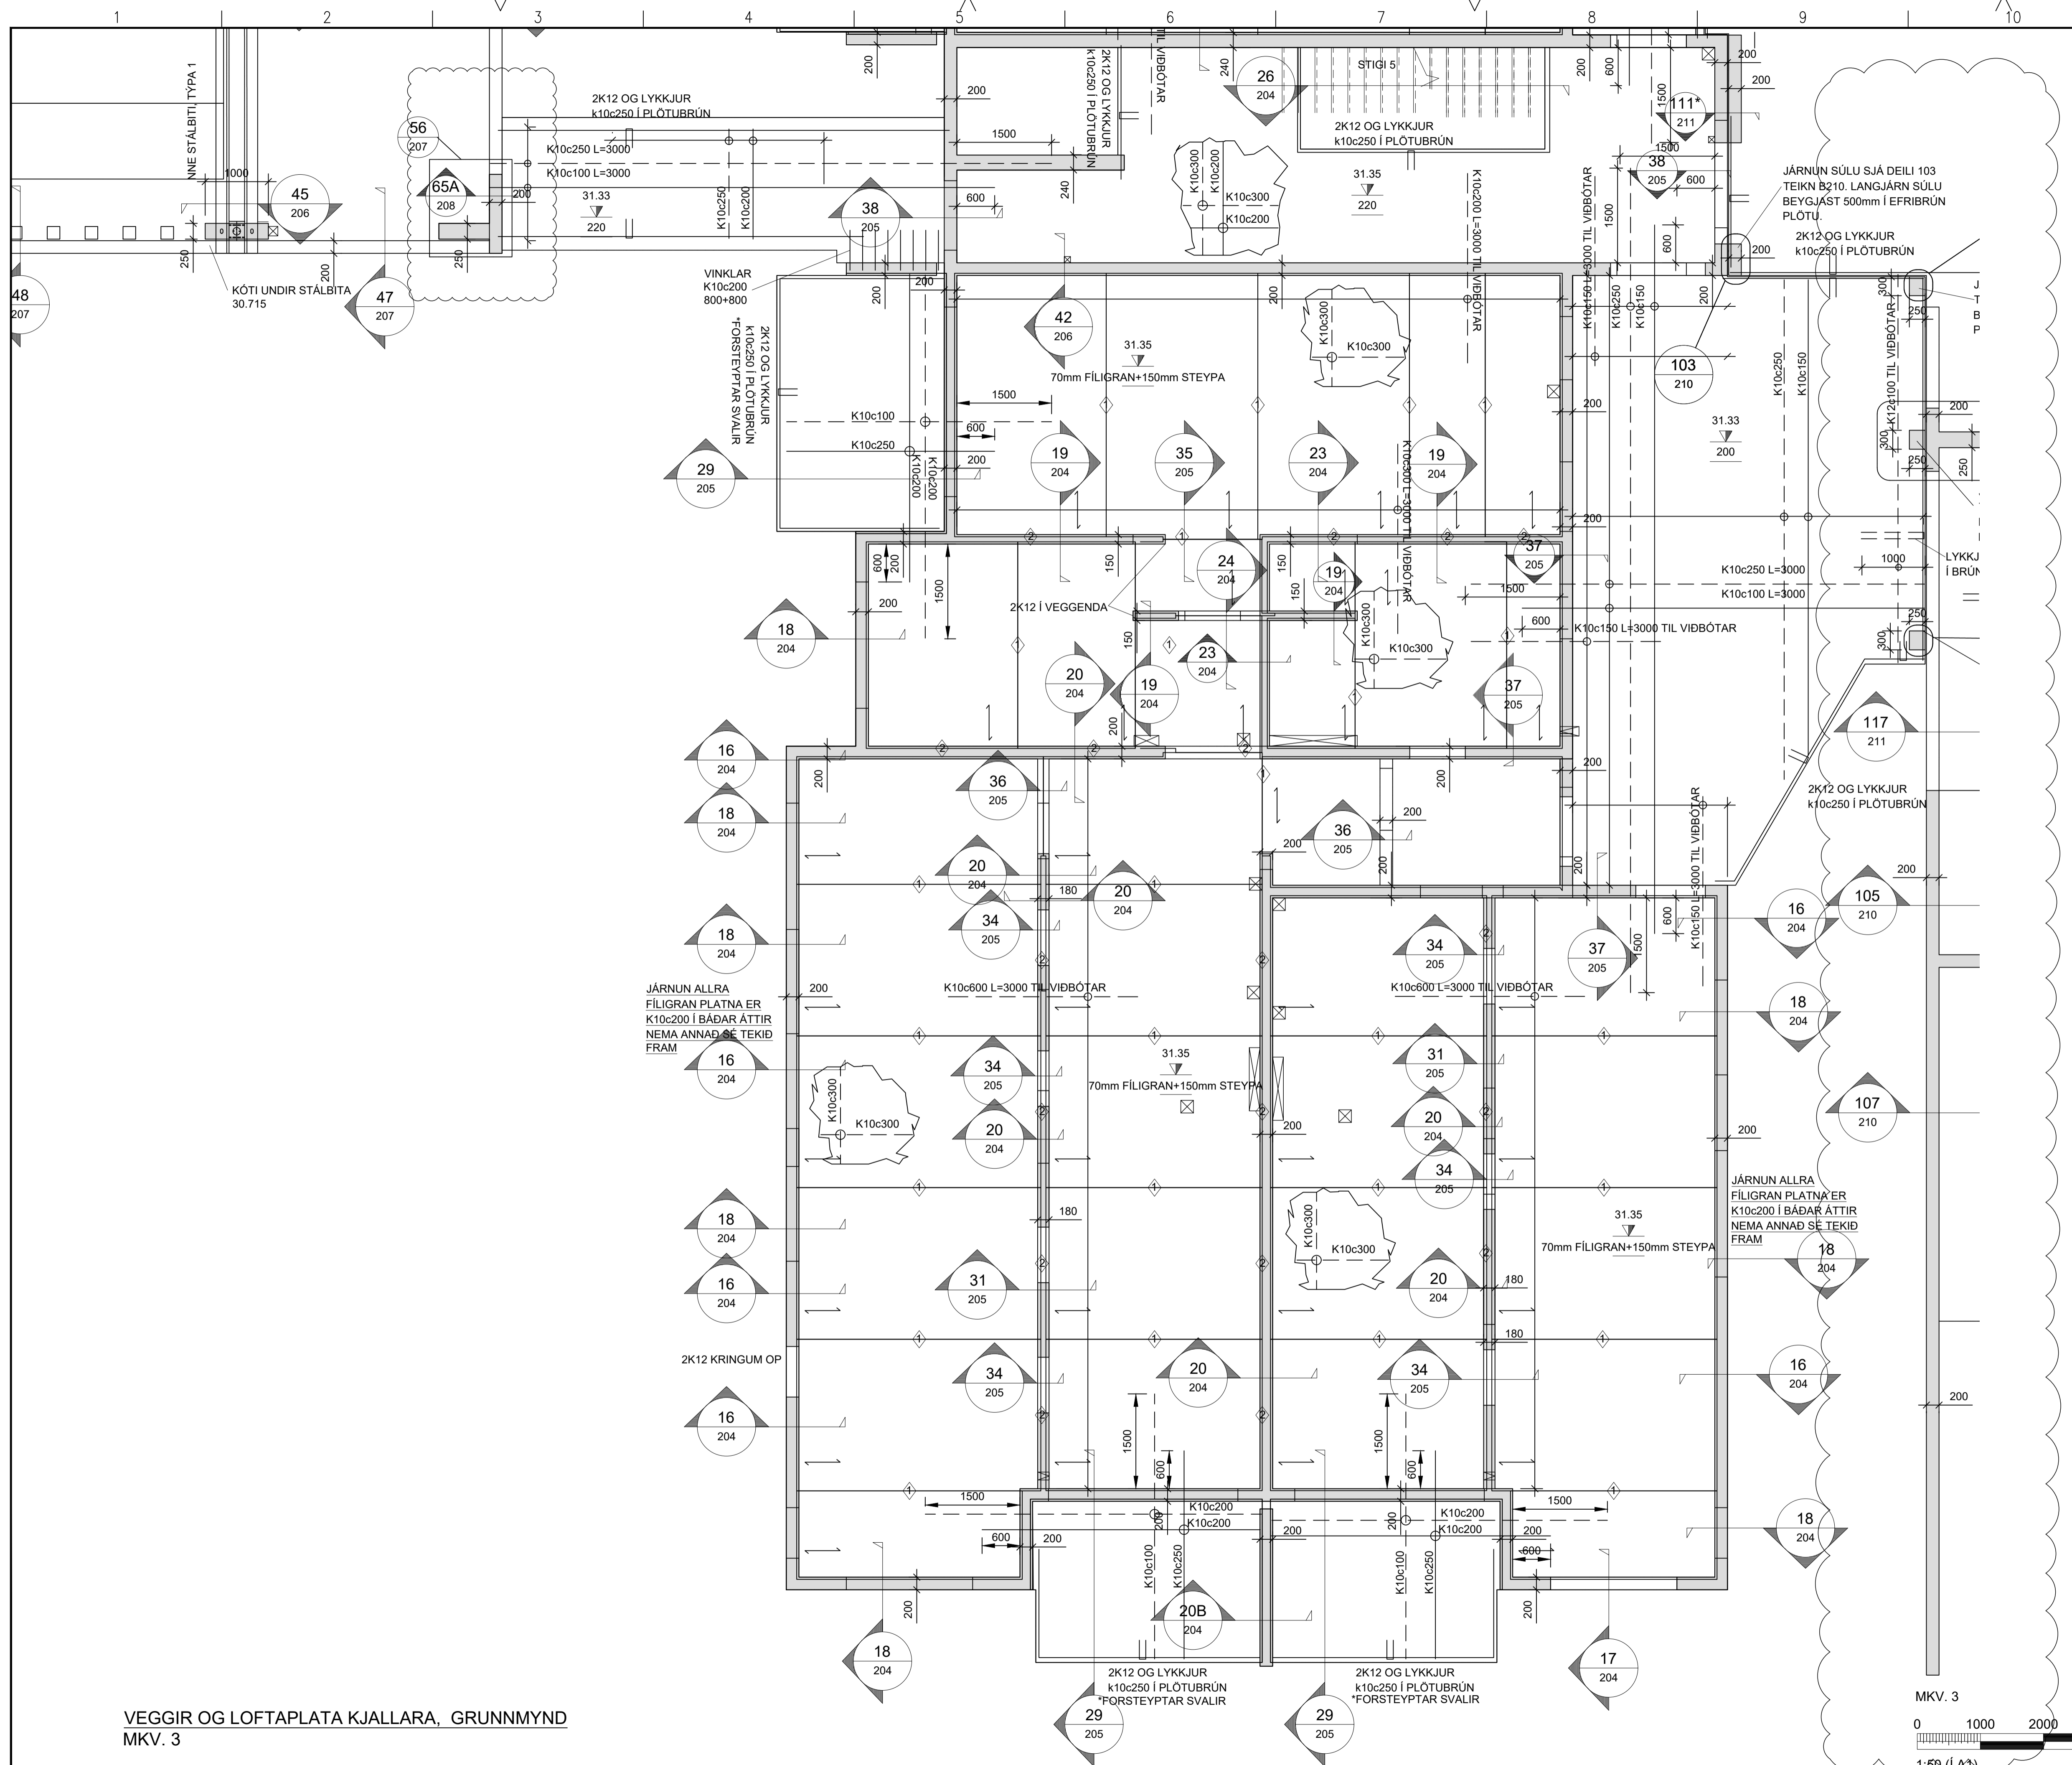

VEGGIR OG LOFTAPLATA KJALLARA, GRUNNMYND  
MKV. 3

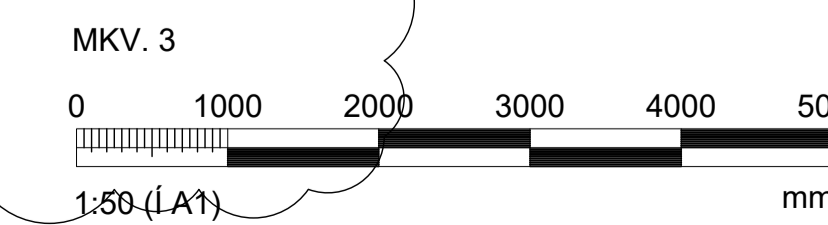



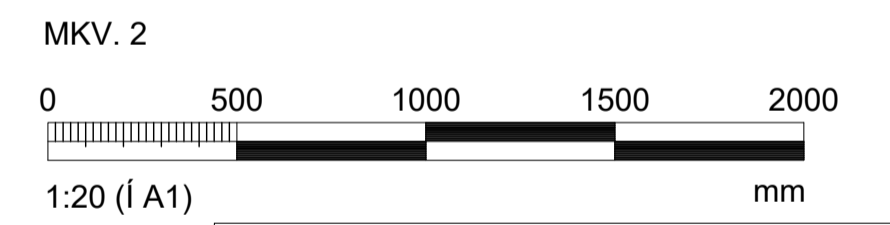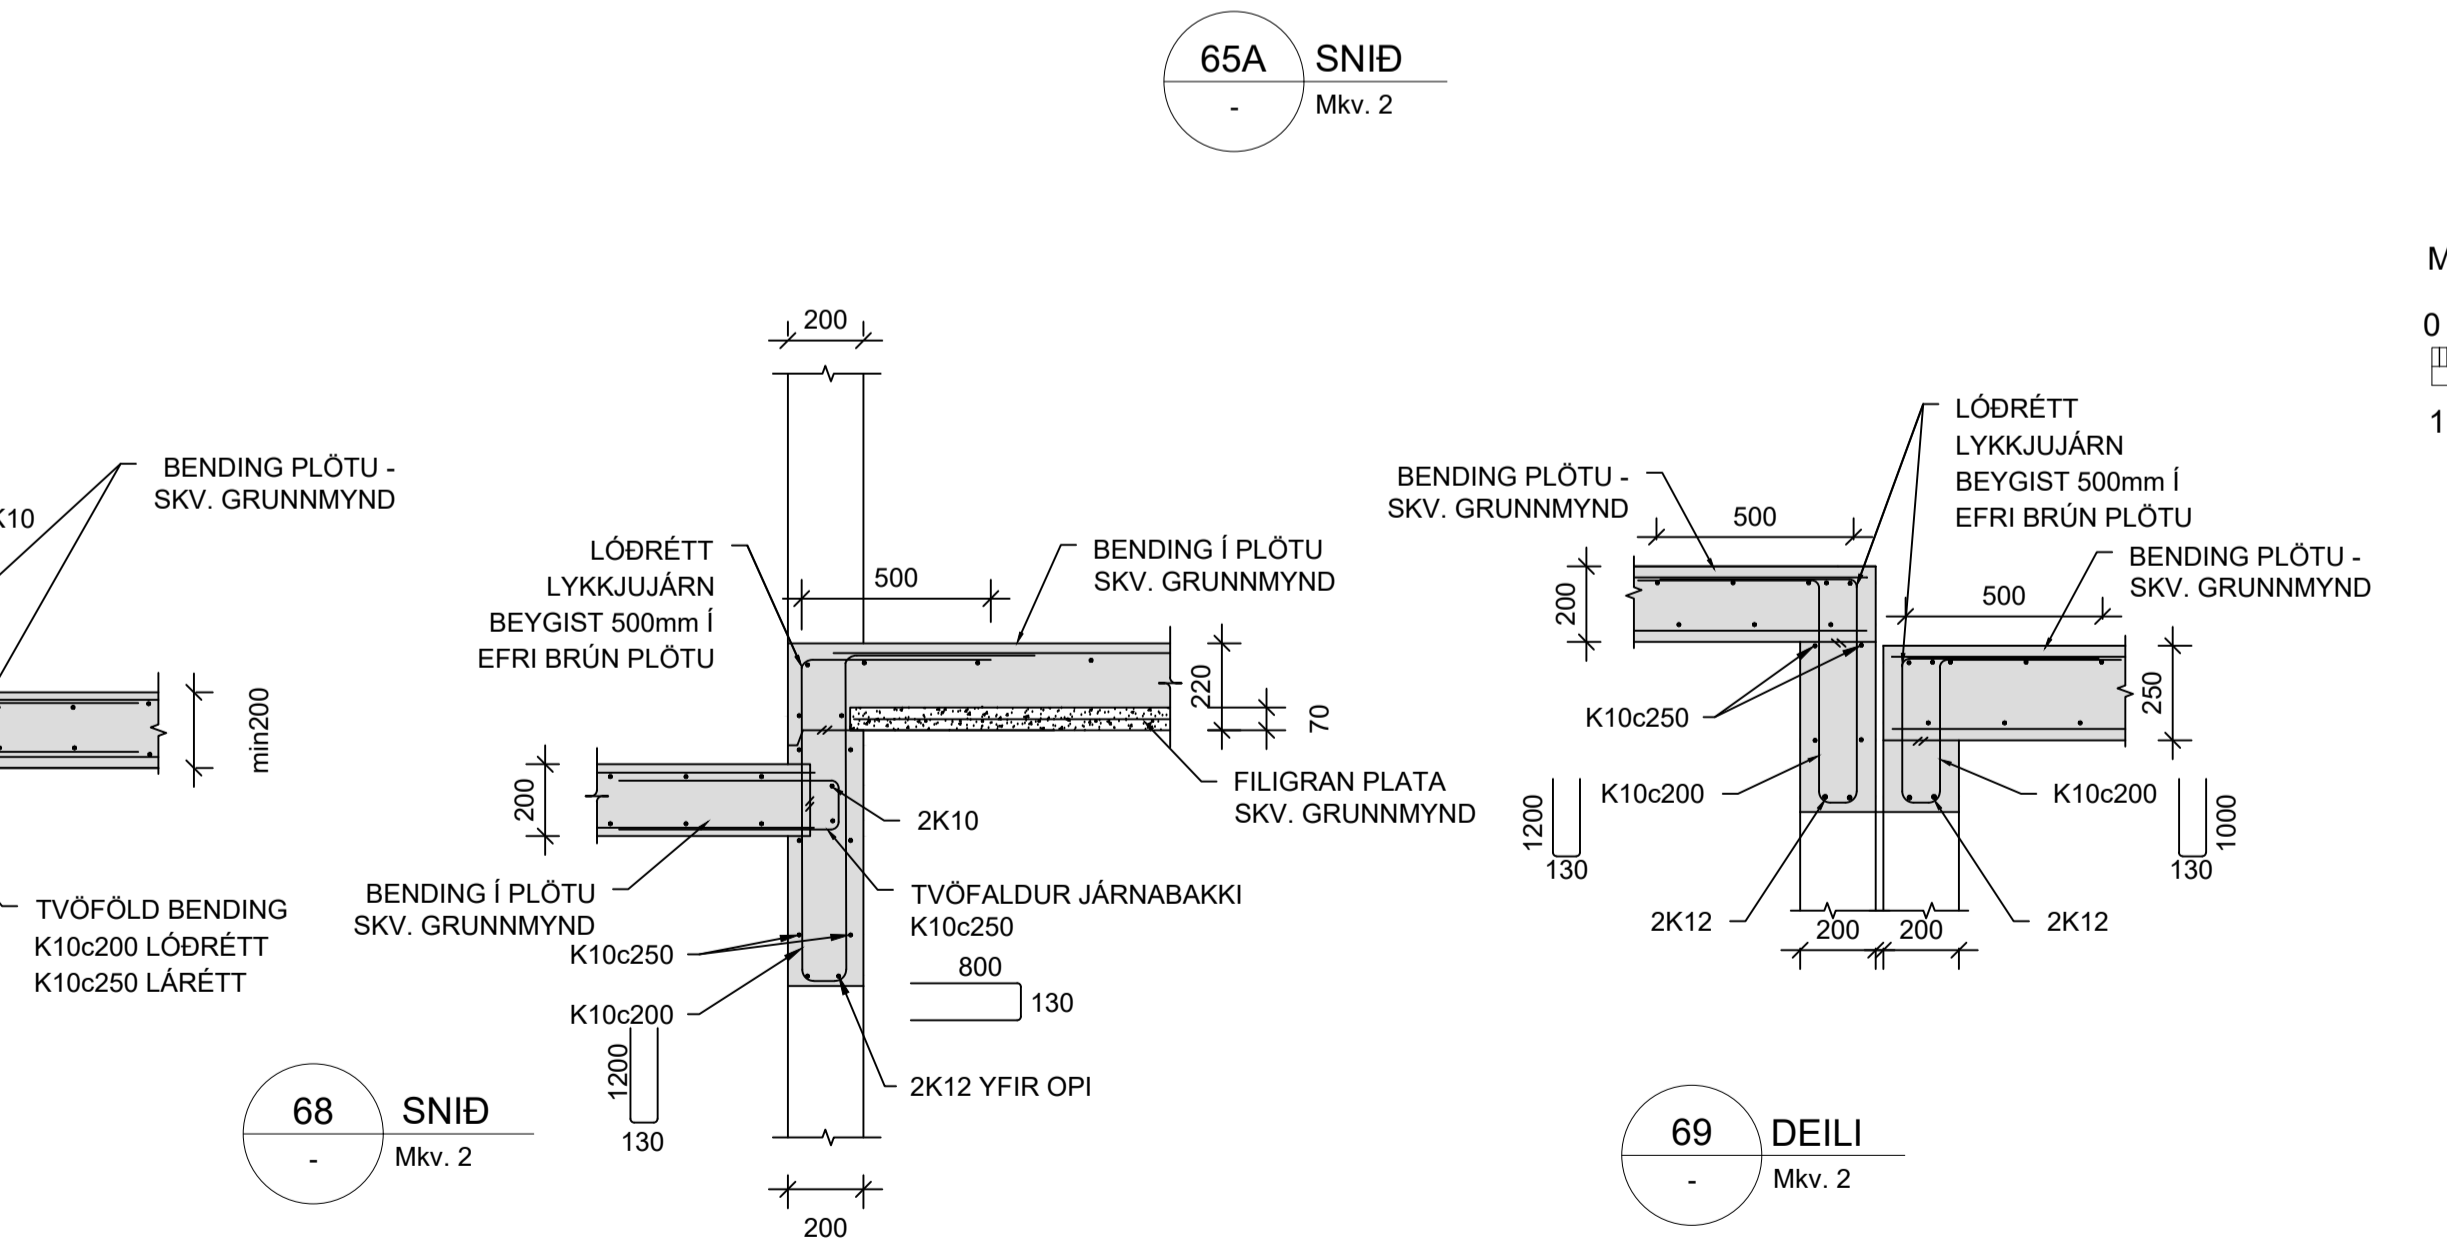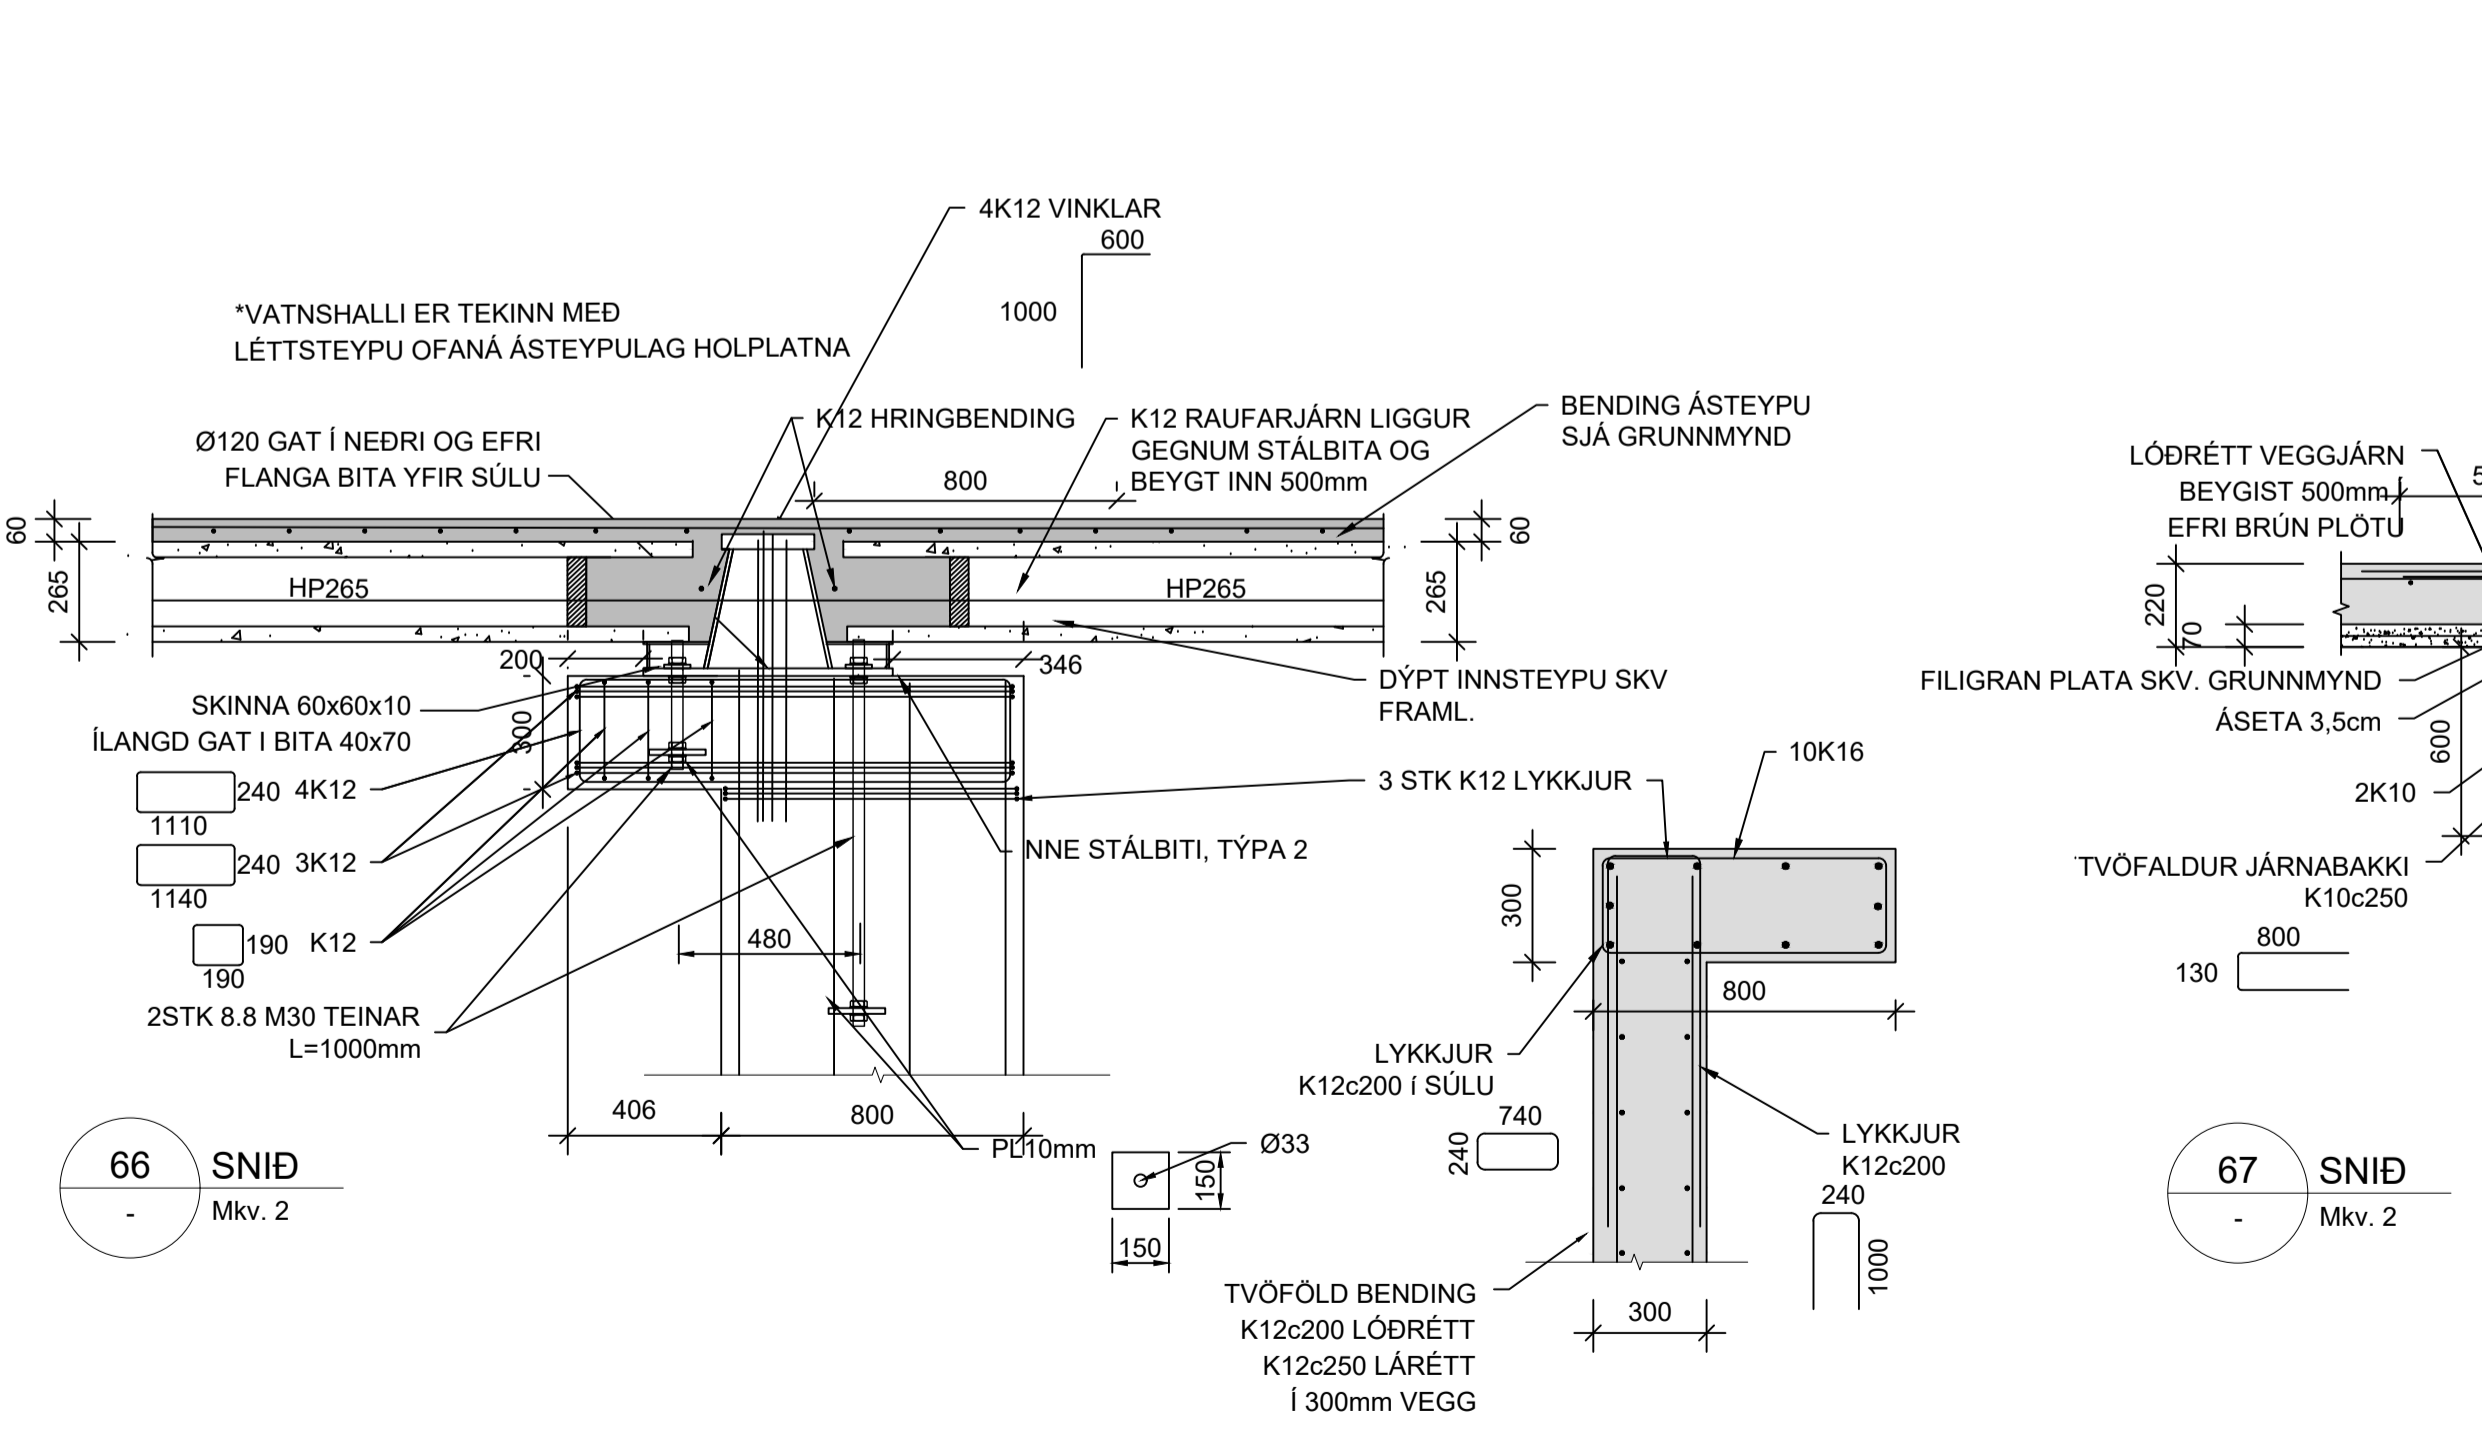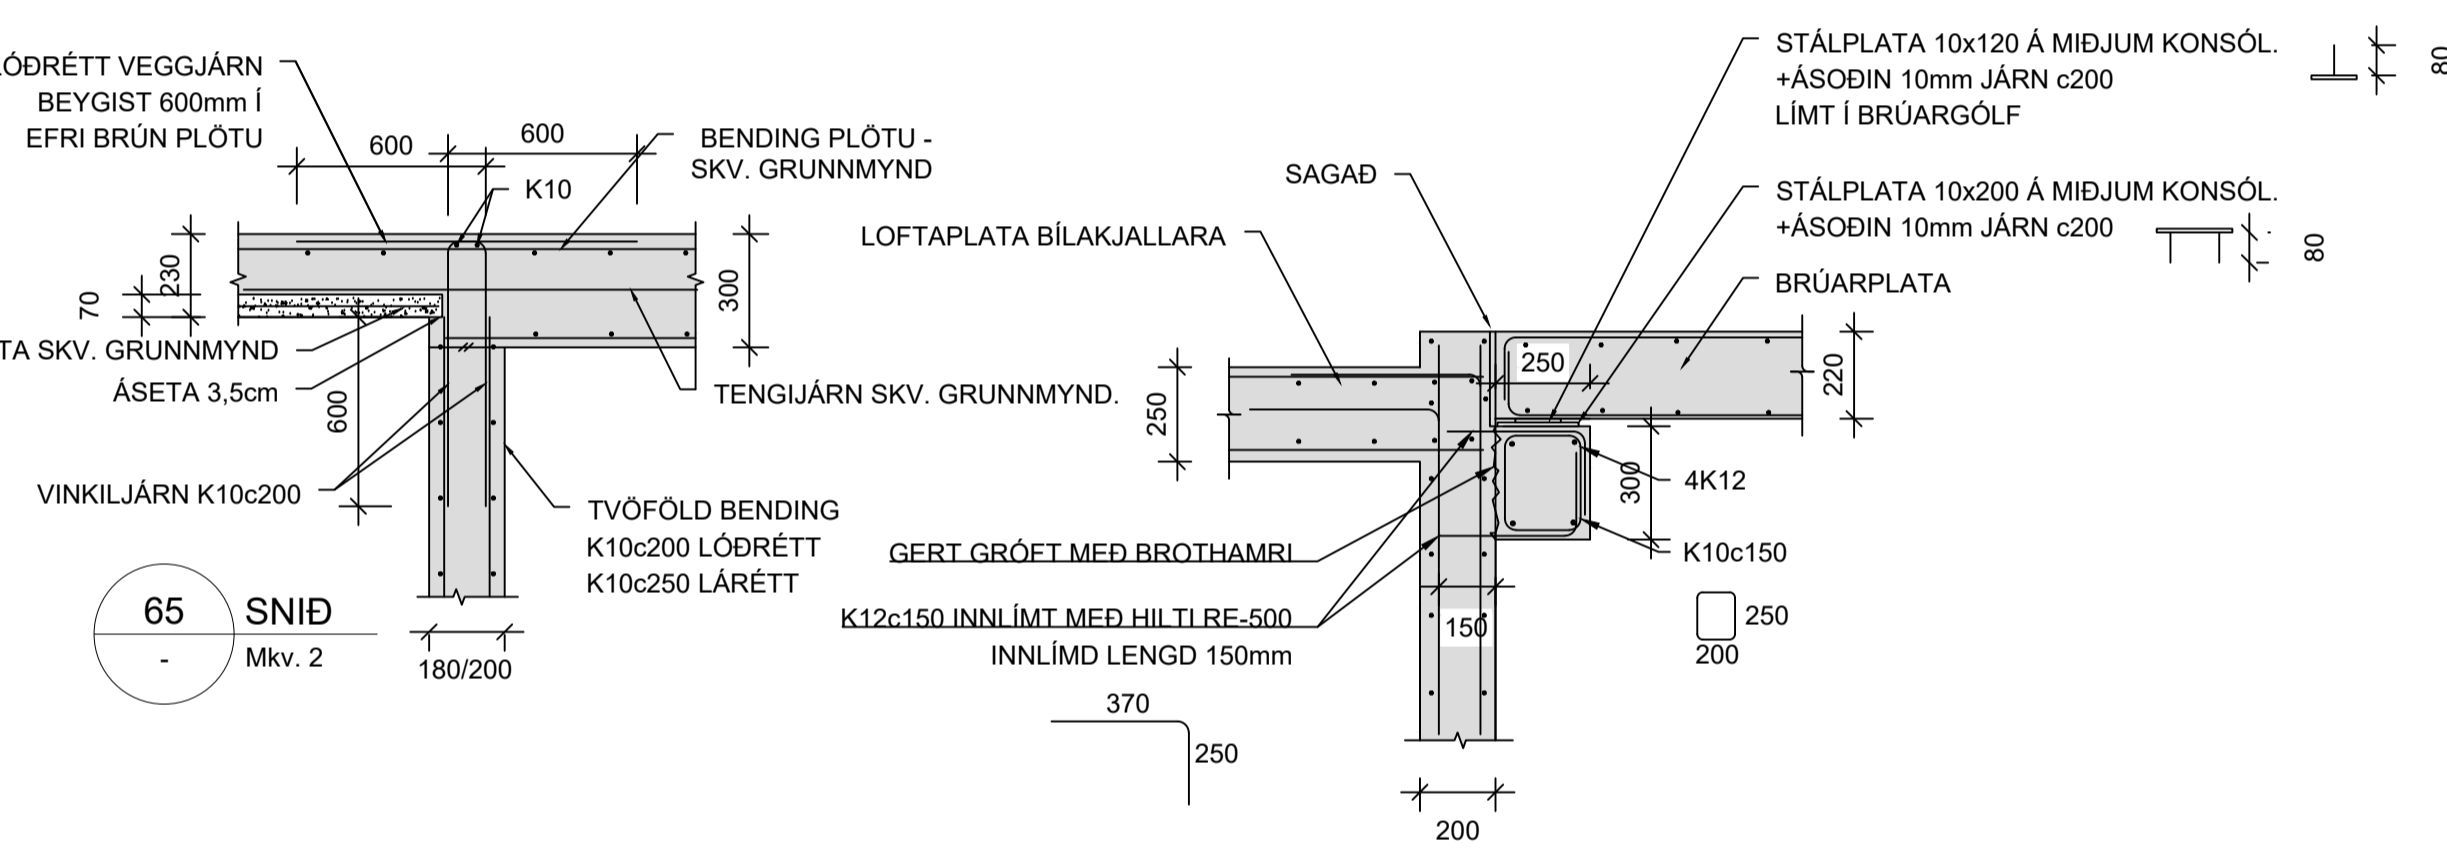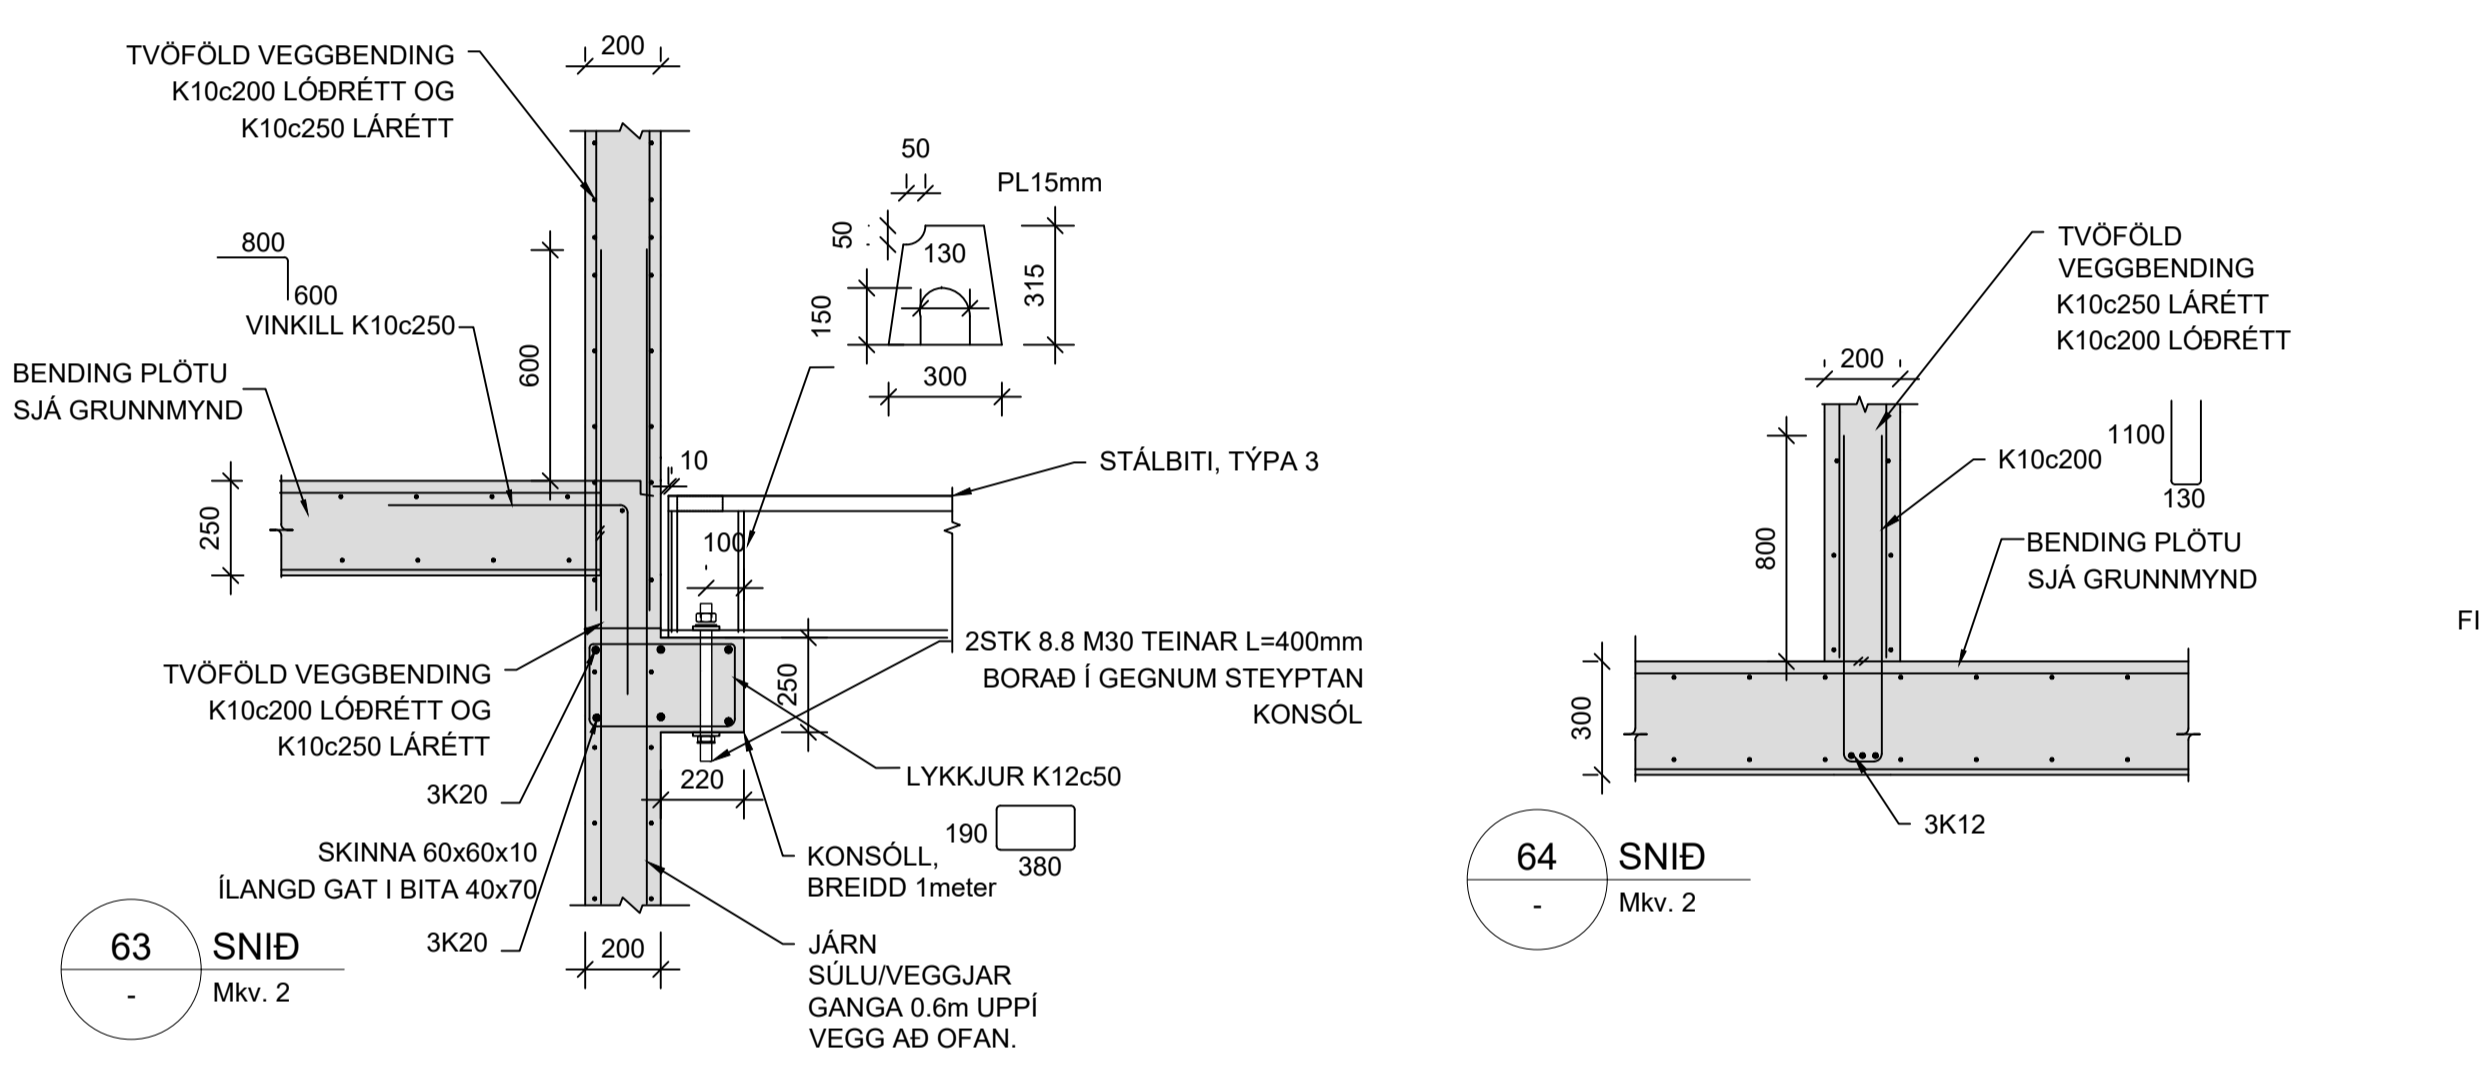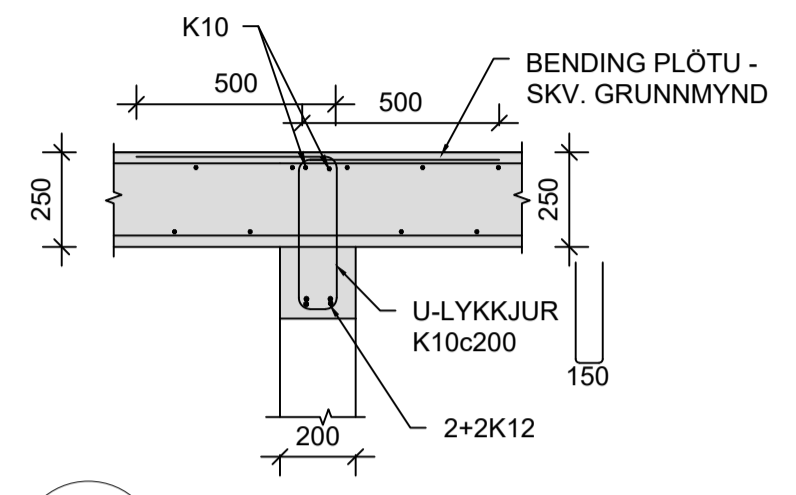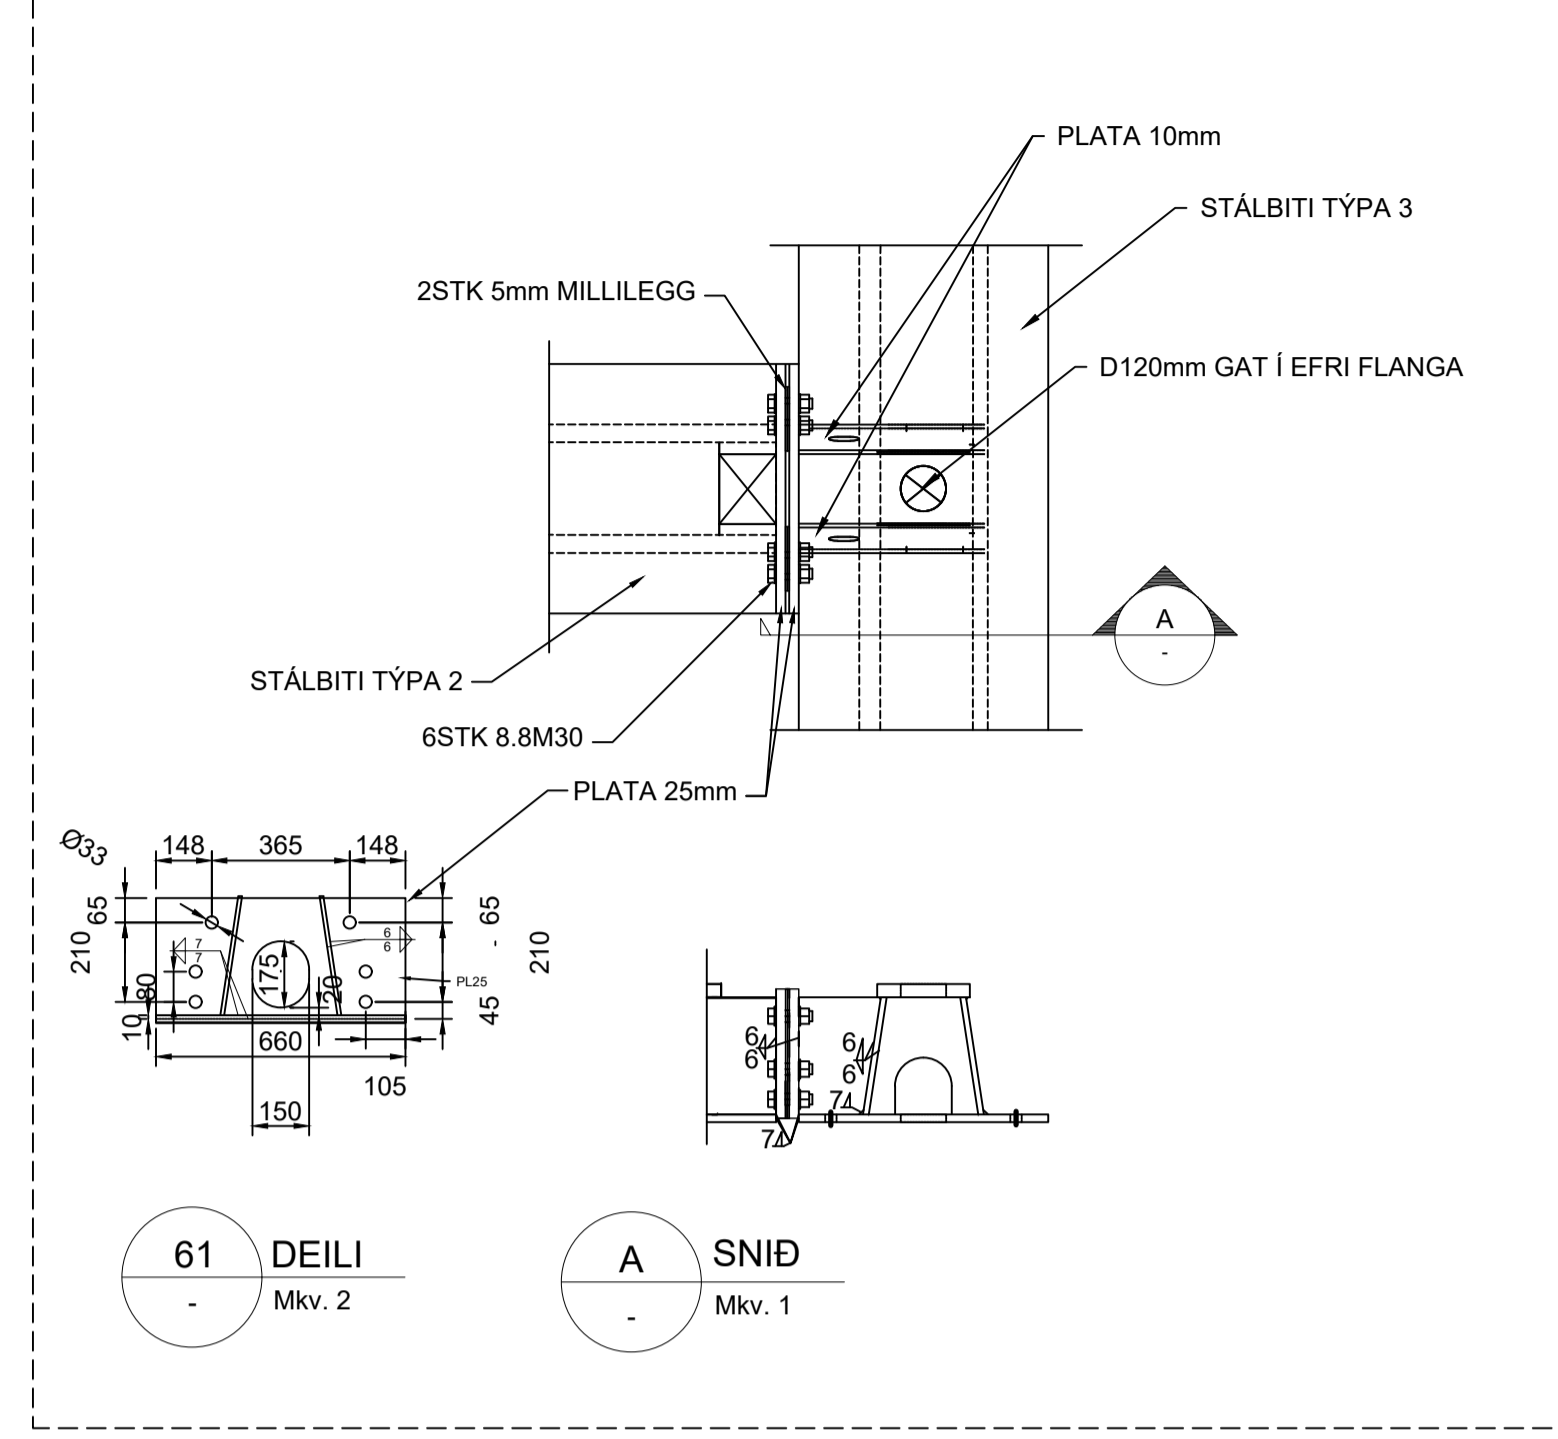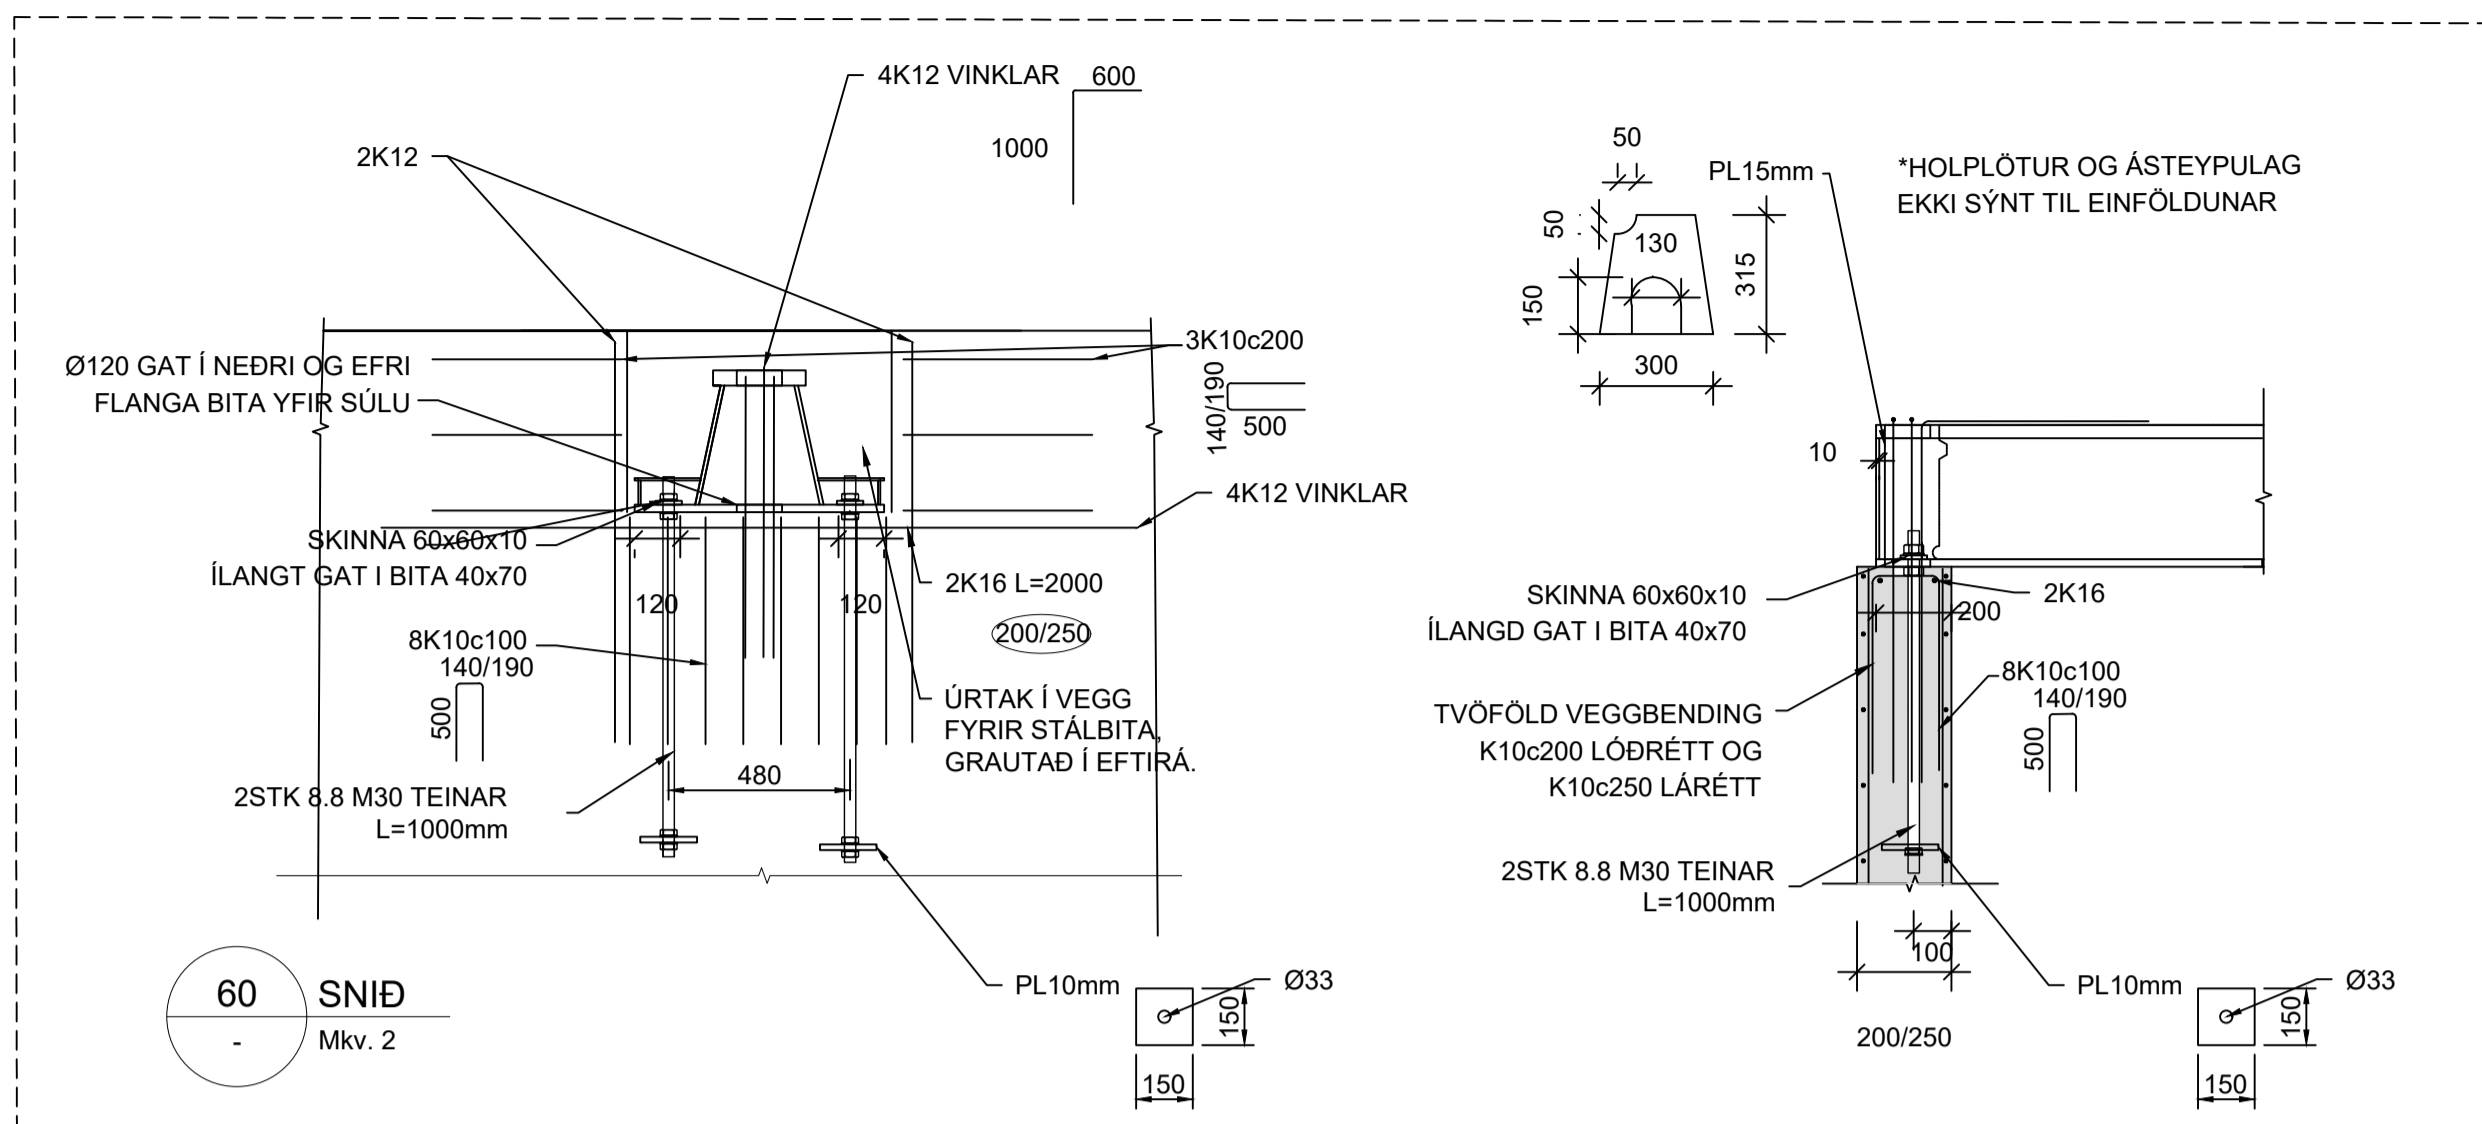

Hönnunarsjóni: Kristinn Ragnarsson kt. 120944-2669

BREYTINGAR	NR.	DAGS.	BREYTING	SÞ.
	1	14.04.2022	Frumtúgáfa	HÓO
	2	01.11.2024	NYTT DEILI	SAO

**NNE VERKFRÆÐISTOFA**

NNE Verkfærðistofa ehf. kt. 460421-0470  
HÆÐASMÁRI 6, 201 KÖPVAOGUR  
hoo@nne.is, S. 8993577(HOO)8993077(SAO)

SAMÞYKKT Hákon Órn Órnarsson 300577-3189

VERK  
ÁSHAMAR 2 - 10  
HAFNARFJÖRÐUR  
TEIKNING  
BURÐARVIRKI  
SNID OG DEILI

HANNAÐ	TEIKNAD	YFIRFARID	MJELKVARNI	UTGAFANR.
SAO	SAO/HOO	HOO	1:20	/A1
DAGS.	VERK NR.	TEIKNING NR.	UTGAFANR.	
01.11.2024	21043	B208		2