




Stigi kjallara
1:25

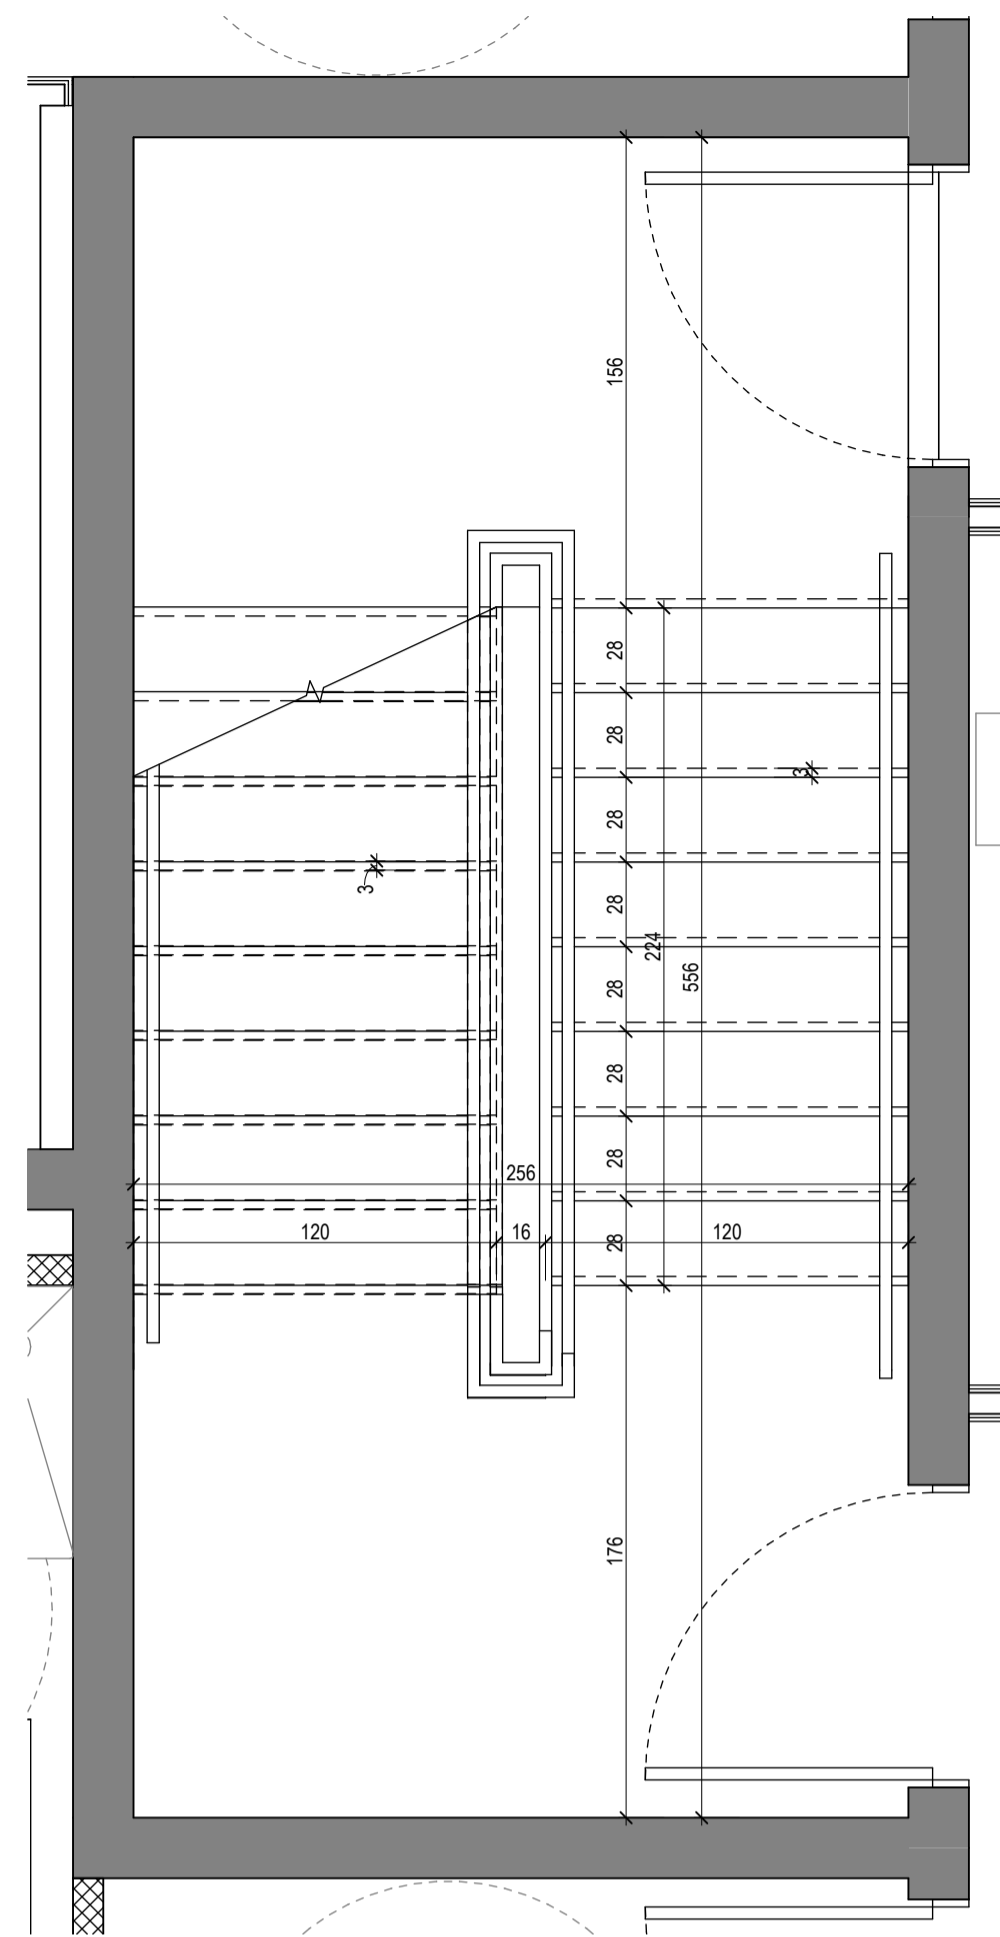


Stigi 1. hæð
1:25

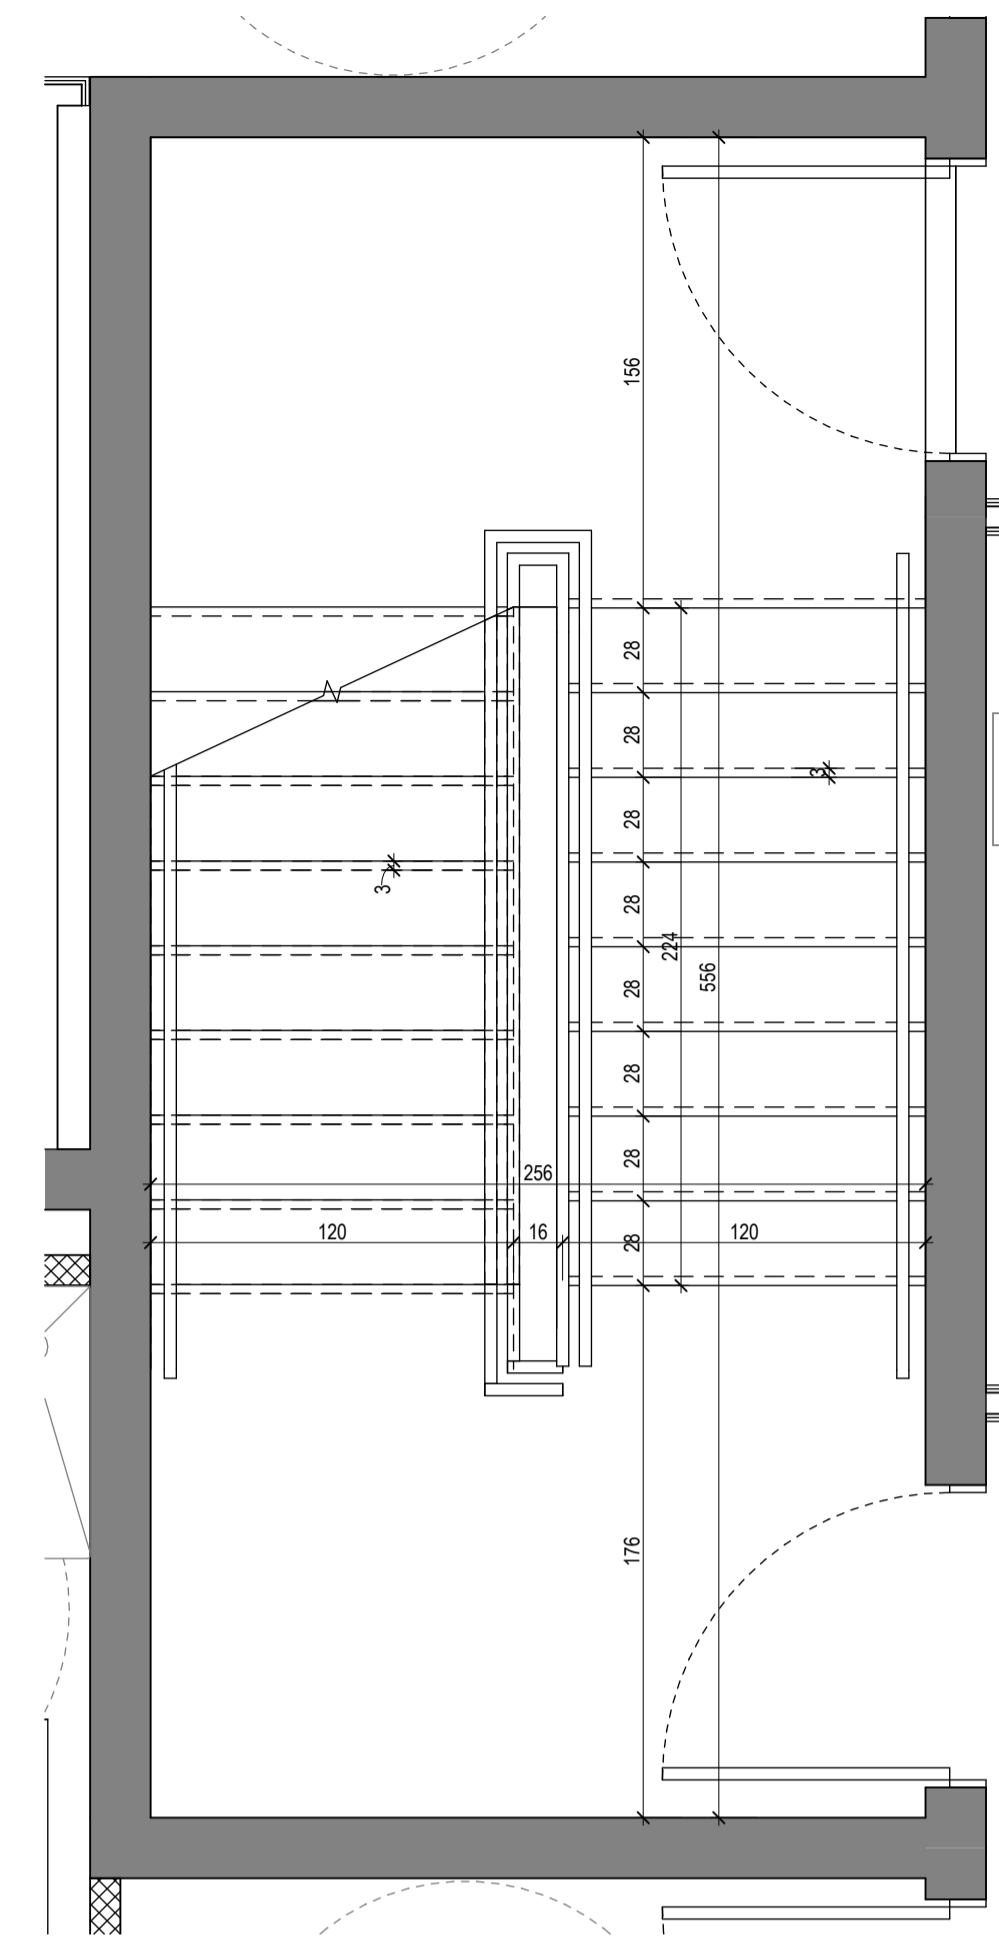


Stigi 2. hæð
1:25

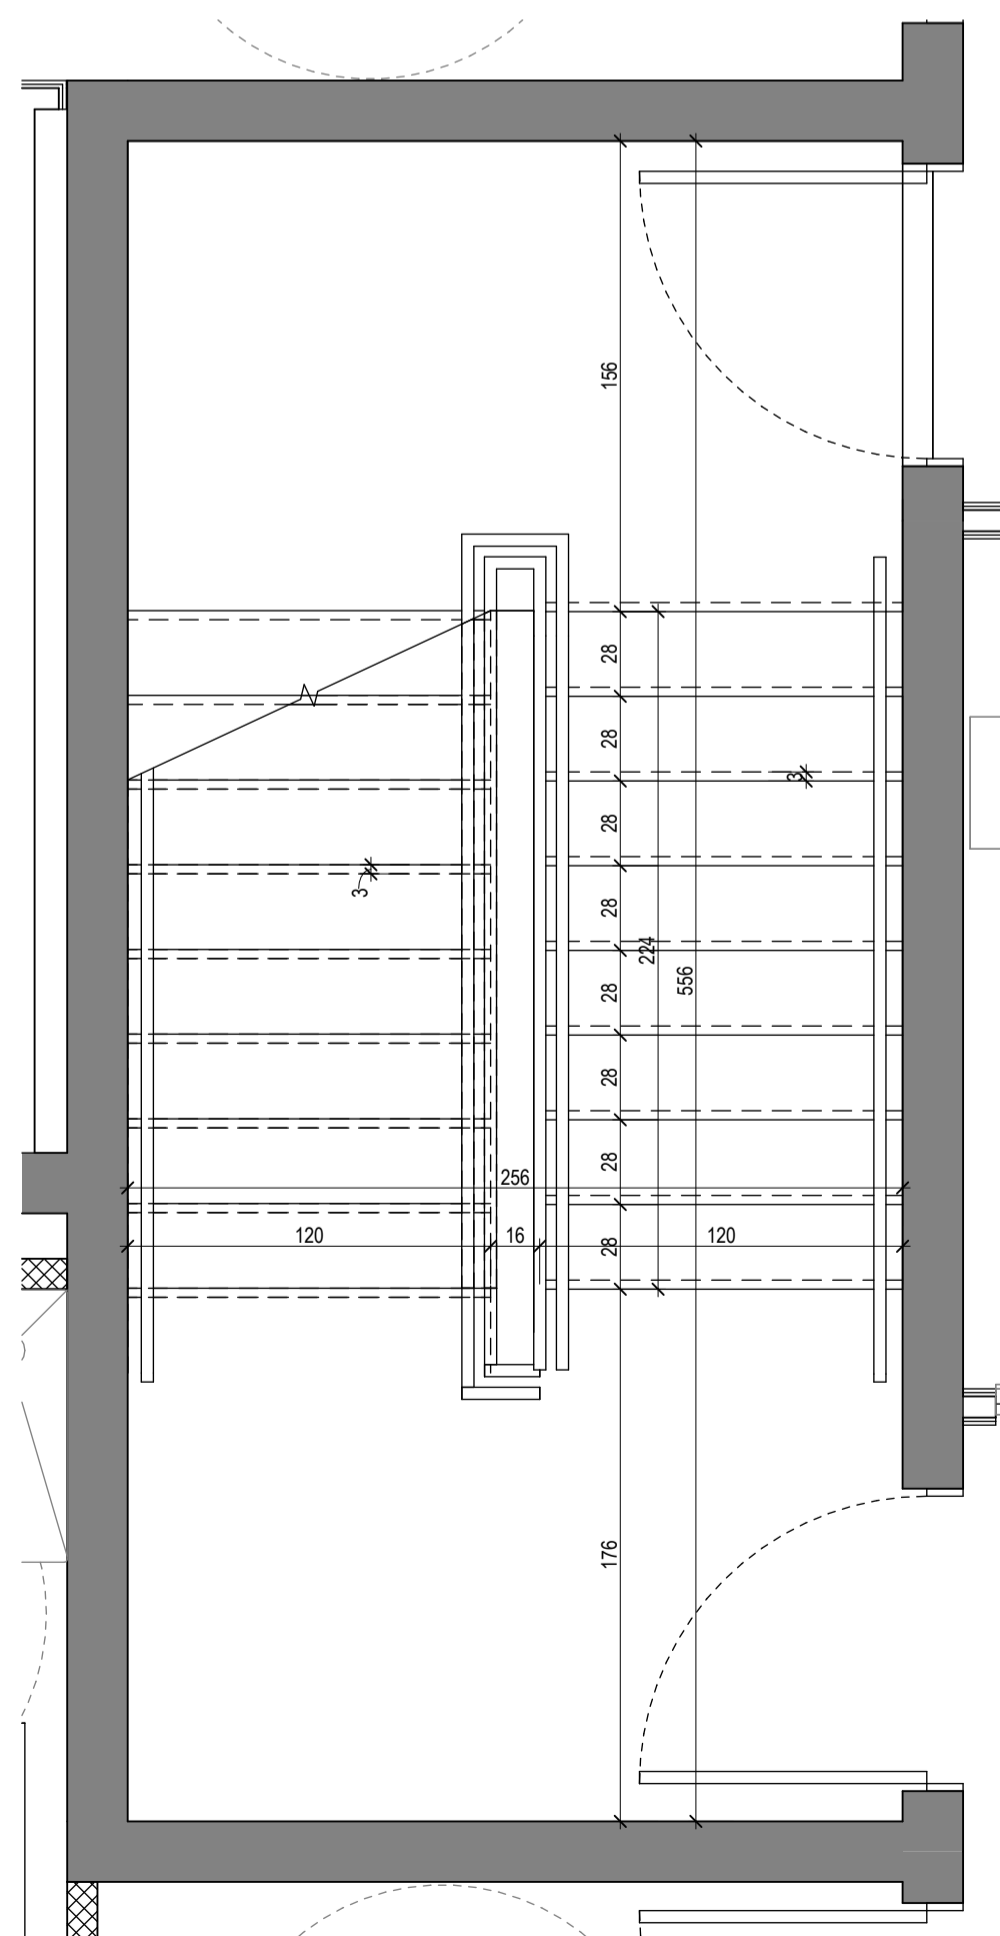

Stigi 3. hæð
1:25

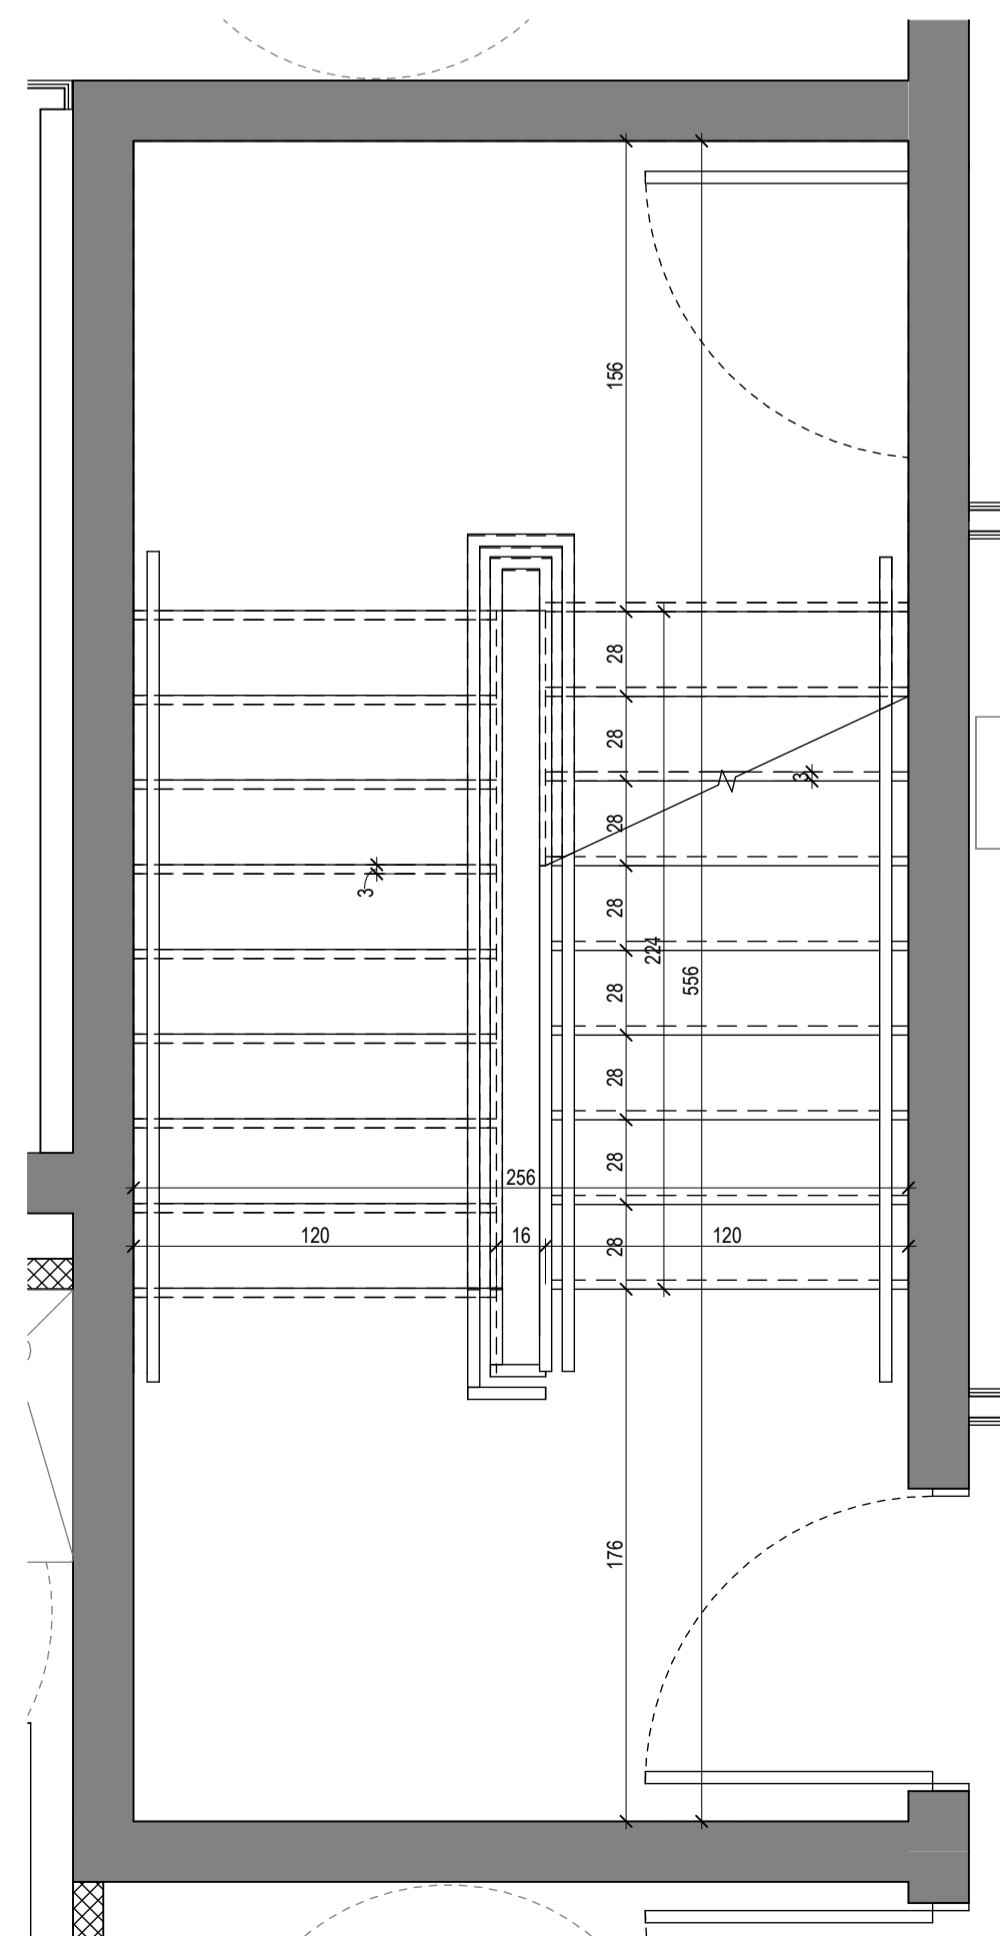

Stigi 4. hæð
1:25

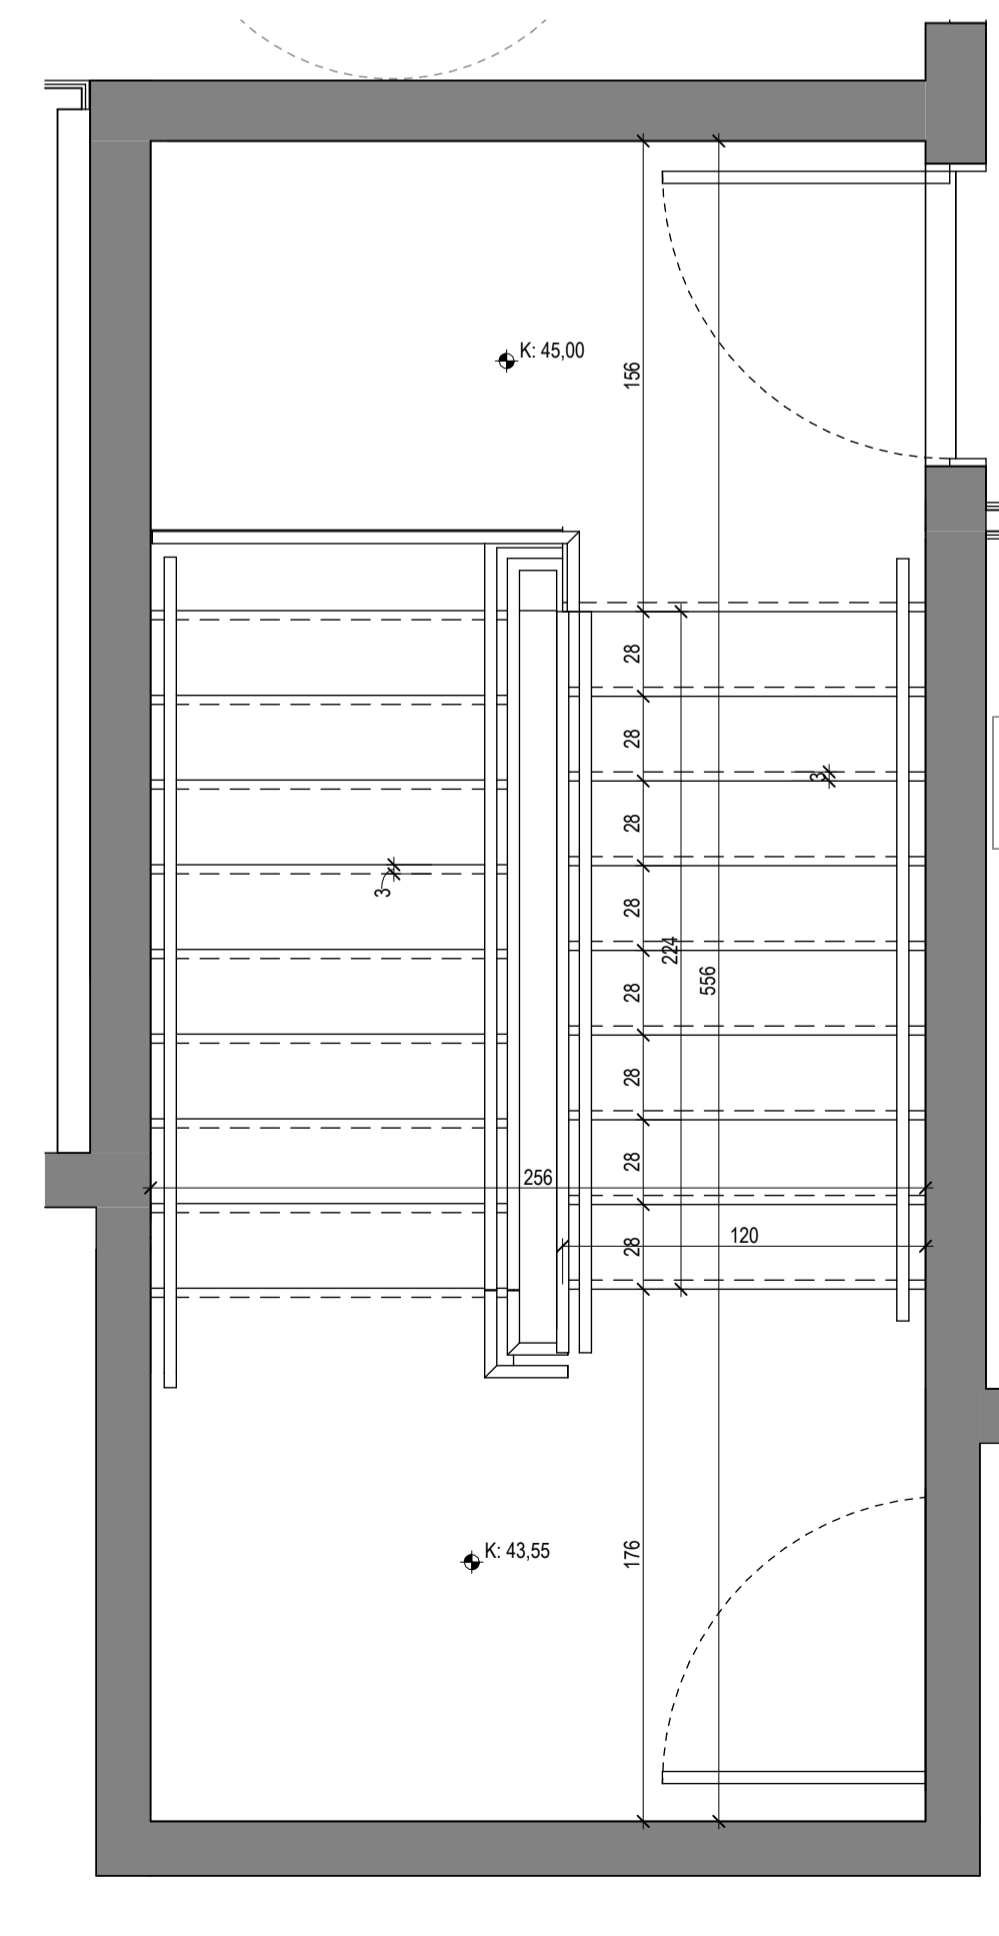

Stigi 5. hæð
1:25

Tákn		
GN	= Gólfúrfall	Brunatákn
BN	= Þakúrfall	EI60
SN	= Svalanúrfall	EI90
LR	= Lofttræsting	A-EI120
VLK	= Væðnum lofttræsting	REI60
PK	= Póstkassar	REI120
NL	= Neyðarljós	A-REIM120
BO	= Björgunarpopp	Hundur
R	= Reykskiptari	E30-CS
HSL	= Handkláttvæki	EI60-CS
ÚT	= Merkur útgangur	E30
HV	= Hitaveita	Gluggar
VV	= Varmveita	E30
RR	= Rafnagsveita	E30
UK	= Útkrani	
DS	= Dyrasími	
BO	= Felliðstigi við björgunarpopp	
BR	= Brunaslanga	
SL	= Stigleiðsla	
SL	= Stigleiðsla út	
BR	= Stjórnstöð brunavörðunarkerfis	
IN	= Inntak	
BL	= Blástæði fyrir fatala	

Útg.	Dags.	Lýsing	Nafn




Kristinn Ragnarsson arkitekt
ehf. 238-3589
S. 594-2255
www.krark.is
Email: krark@krark.is

Áshamar 34 MhI01
Hafnarfjörður

Landeignanúmer: L231974 Staðgreinir: 1400-1-XXXXXXX


Grunnmynd stiga

Fjölbylishúsi	Séruppdrættir
Verknúmer: YY000XX	Aðalhönnuður: Kristinn Ragnarsson
Mælikvarði: 1:25	120944-2669
Dagsetning: XX.03.2024	Hönnunarsjóni: Kristinn Ragnarsson
Hönnun: KR RM	120944-2669
Verkefnastjórn: KR	Blá: Útgáfa:
Teiknað: RM	A415
Yfirfarið: KR RM	

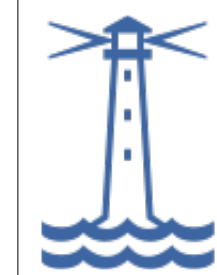


Tákn

GN	= Gólfúrfall	Brunatákn
BN	= Þakúrfall	EIR0
SN	= Svalanúrfall	EIR0
LR	= Lofttæsting	A-EI60
VLR	= Væðnum lofttæsting	A-EI120
PK	= Póstkassar	REI60
NL	= Neyðarljós	REI120
BO	= Björgunarpopp	A-REIM20
R	= Reykskipting	
HSL	= Hændsákkvitabaki	
ÚT	= Merktur útgangur	
HV	= Hitaveita	
VV	= Varmveita	
RR	= Rafnagsveita	
UK	= Útkrani	
DS	= Dyrasími	
BO	= Felliðgi við björgunarpopp	Hundir
BR	= Brunastanga	E30-CS
SI	= Stigleiðsla	E100-CS
SI	= Stigleiðsla út	E160-CS
SI	= Stigsmáttá brunavörðunarkerfis	Oluggar
IN	= Inntak	E30
BI	= Blástæði fyrir fatala	

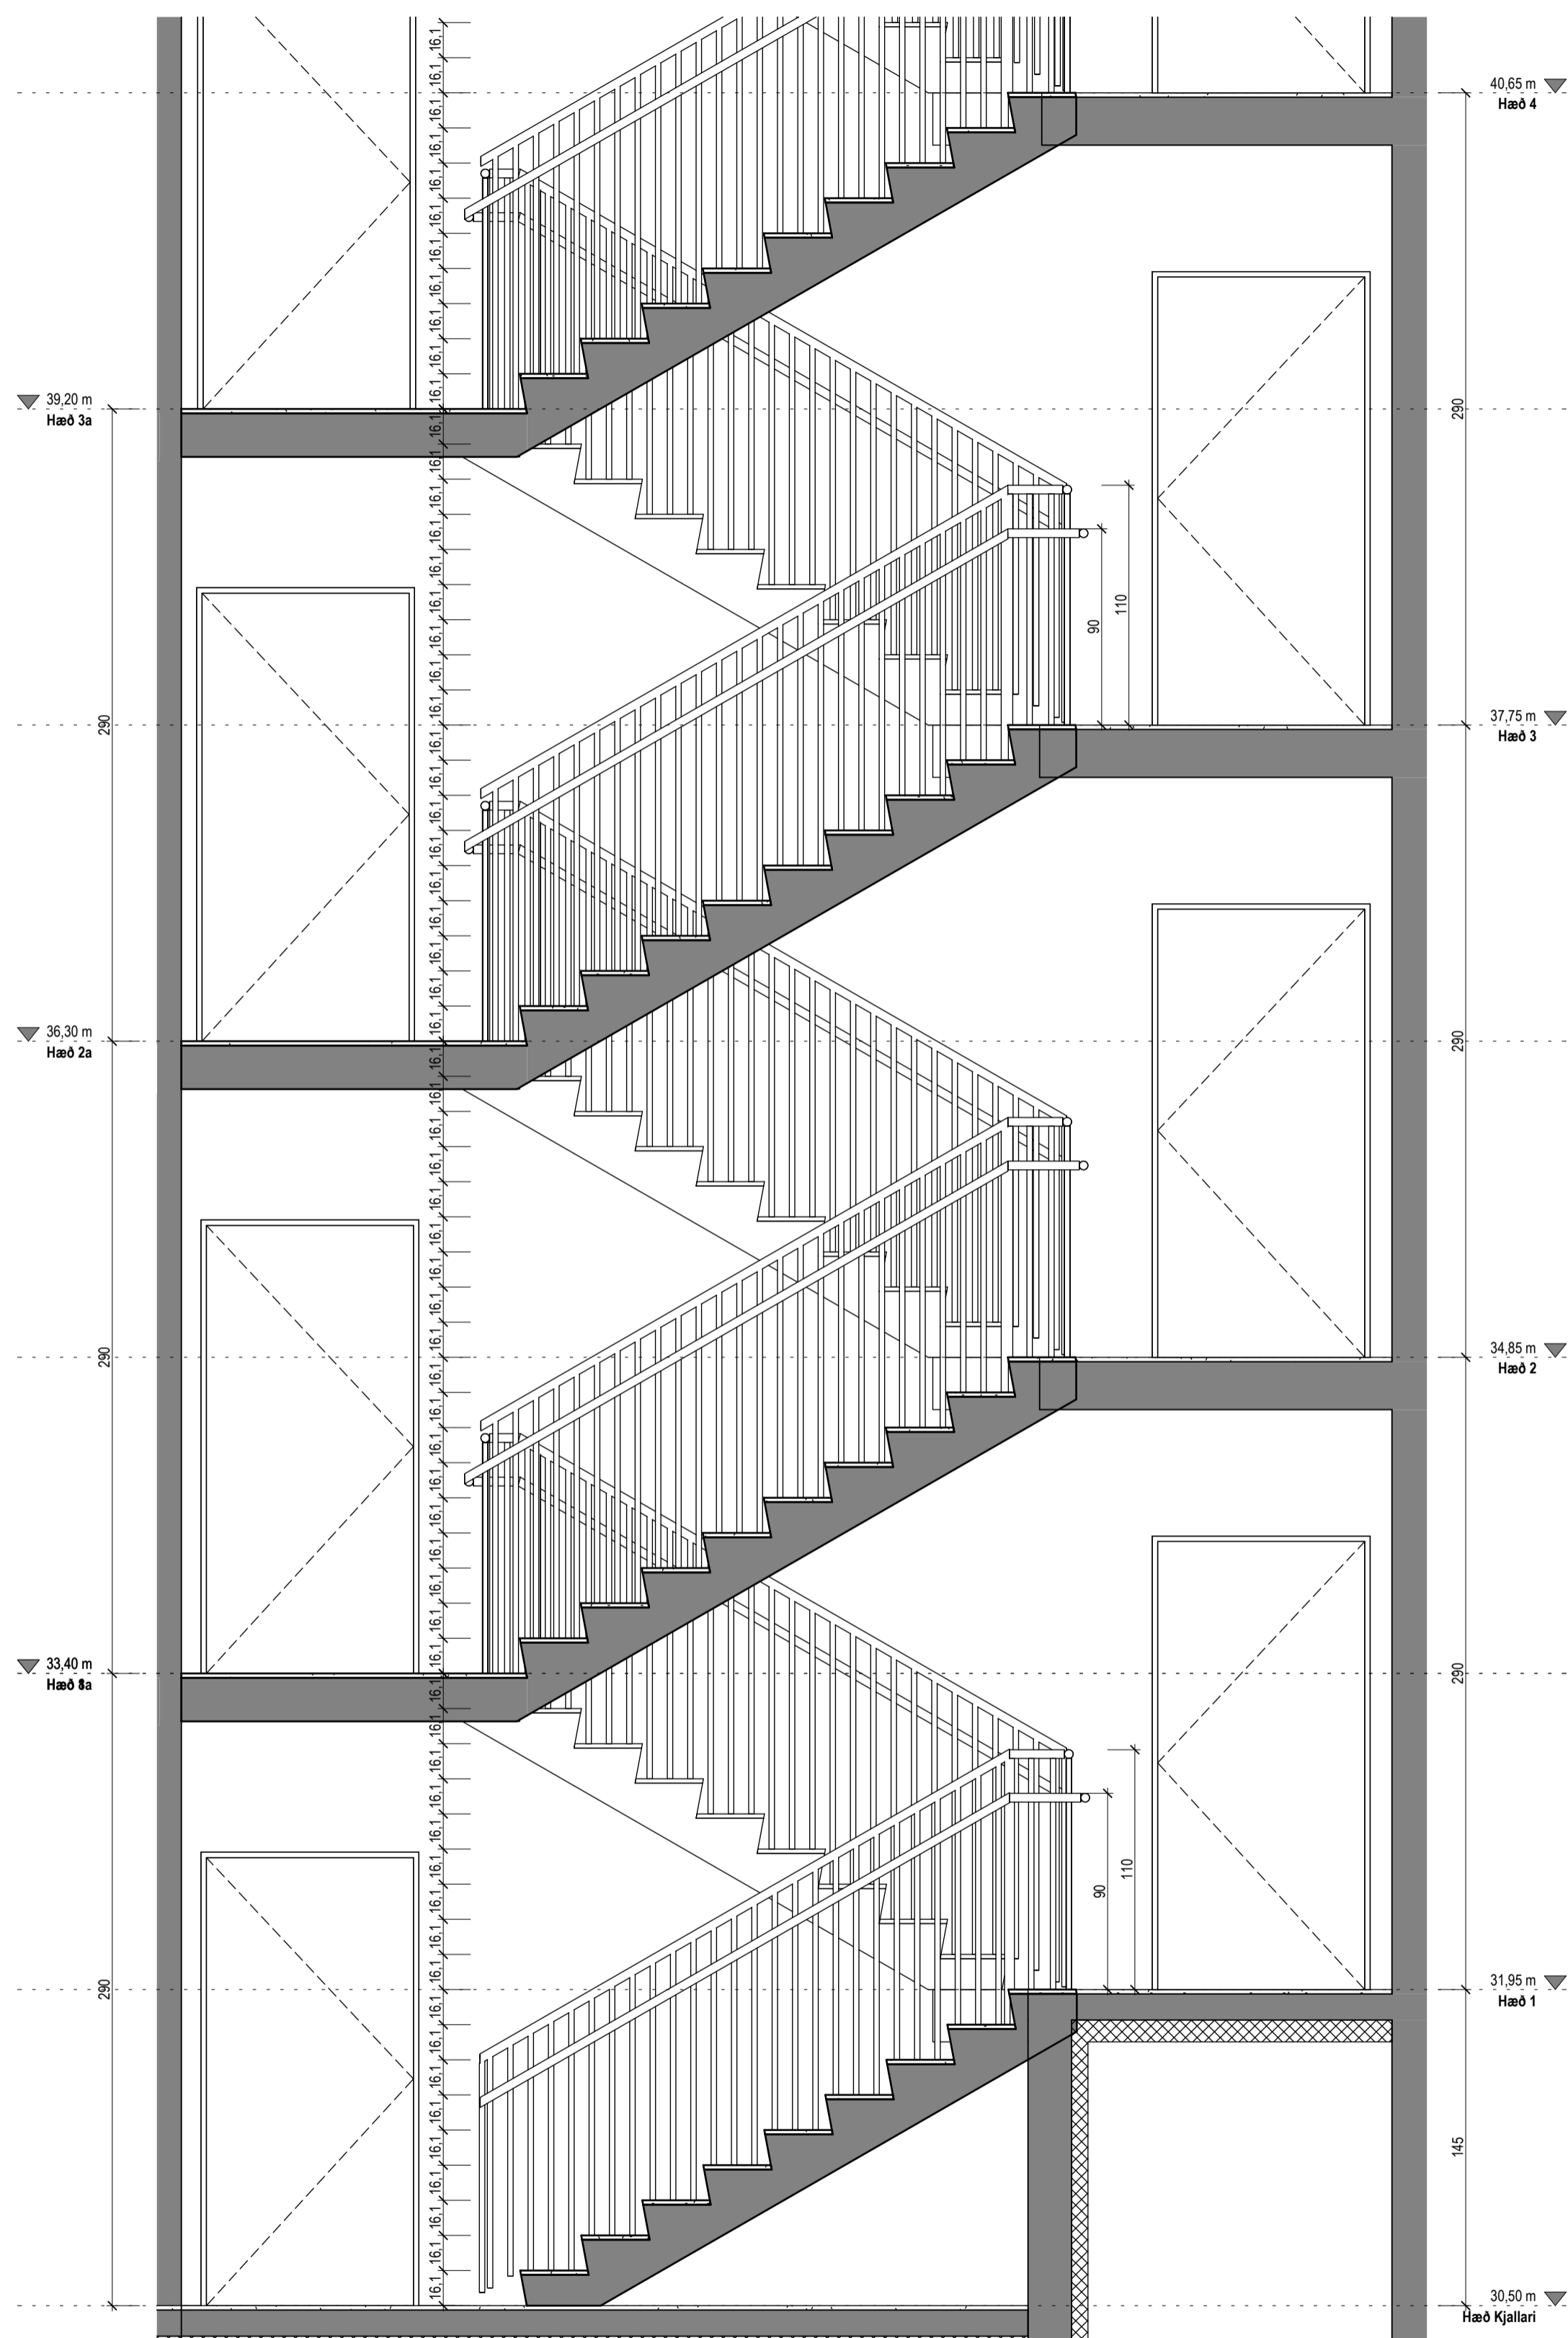

Snið stiga a
1:25

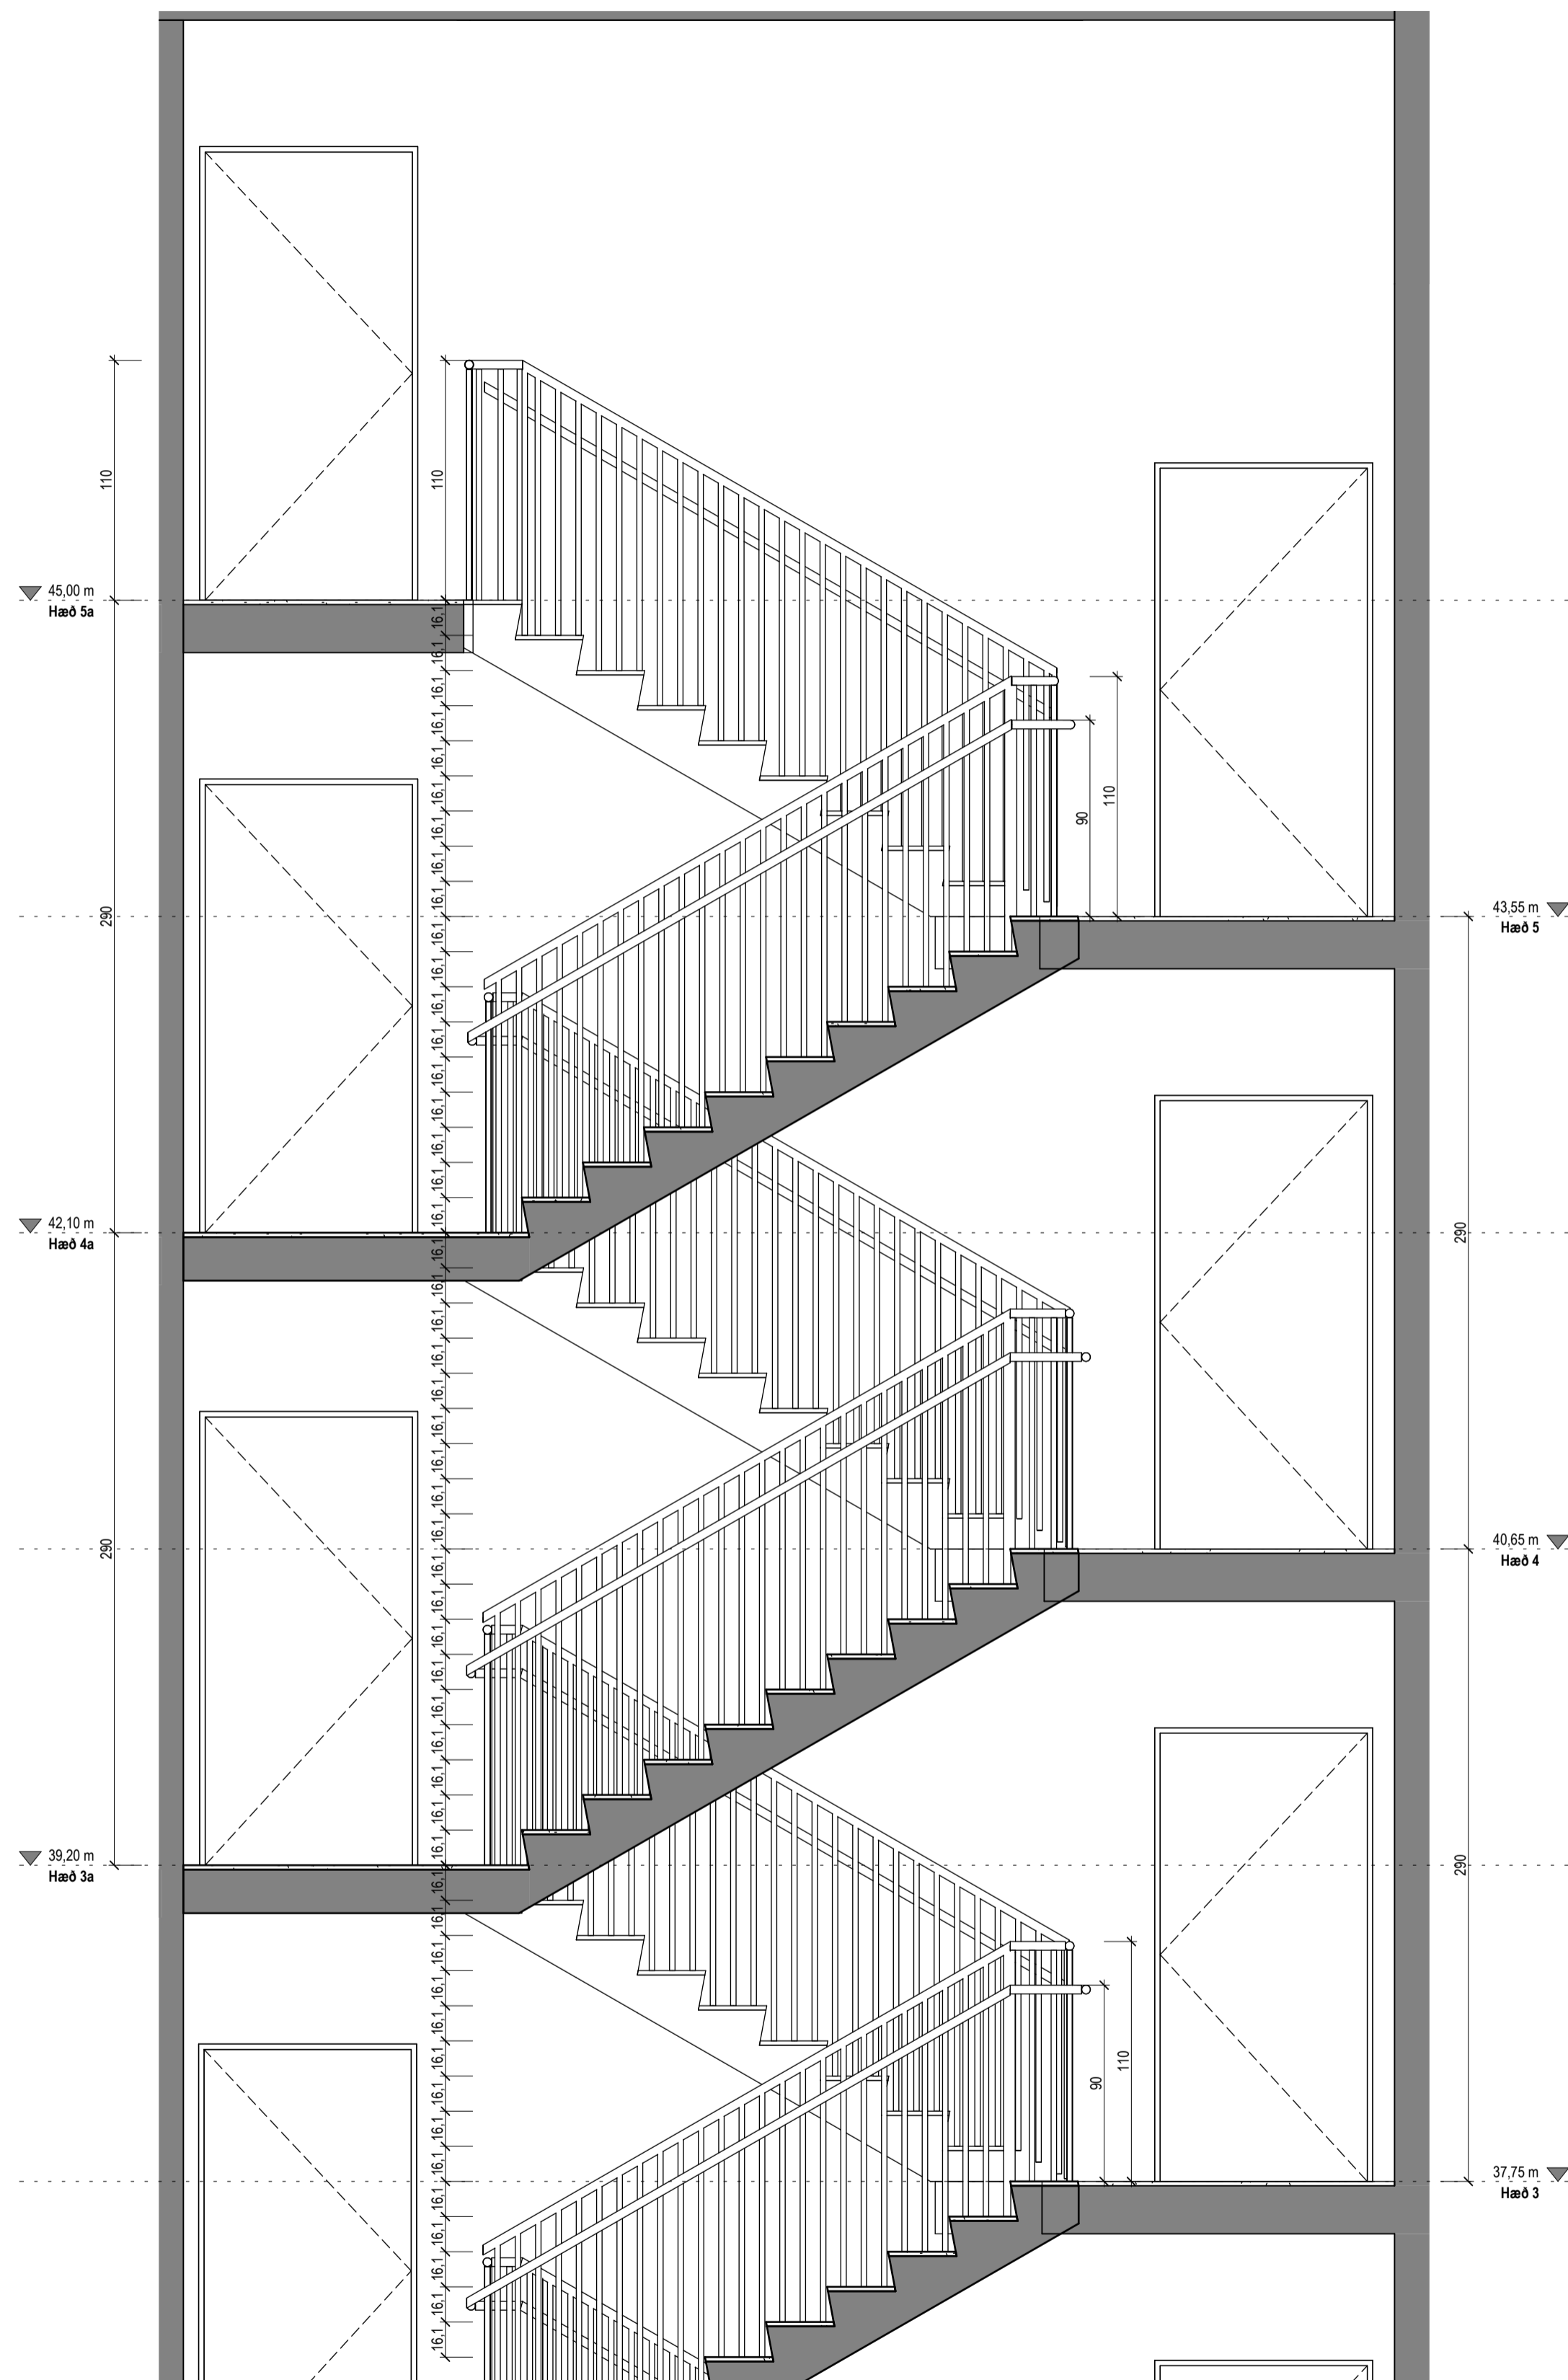

Snið stiga b
1:25

Útg. Dags. Lýsing Nafn



ark. Kristinn Ragnarsson arkitekt
ehf. 238-3589
S. 594-2255
www.ark.is Email: krark@ark.is

Áshamar 34 Mh101
Hafnarfjörður

Landeignanúmer: L231974 Staðgreinir: 1400-1-XXXXXXX

Snið stiga

Fjölbýlishúsi	Séruppdrættir
Verknumér: YY000XX	Aðalhönnuður: Kristinn Ragnarsson
Mælikvarði: 1:25	120944-2669
Dagsetning: XX.03.2024	Hönnunartjórn: Kristinn Ragnarsson
Hönnun: KR RM	120944-2669
Verkefnastjórn: KR	Blá: Útgáfa:
Teiknað: RM	A416
Yfirfarið: KR RM	