




Stigi kjallara
1 : 25

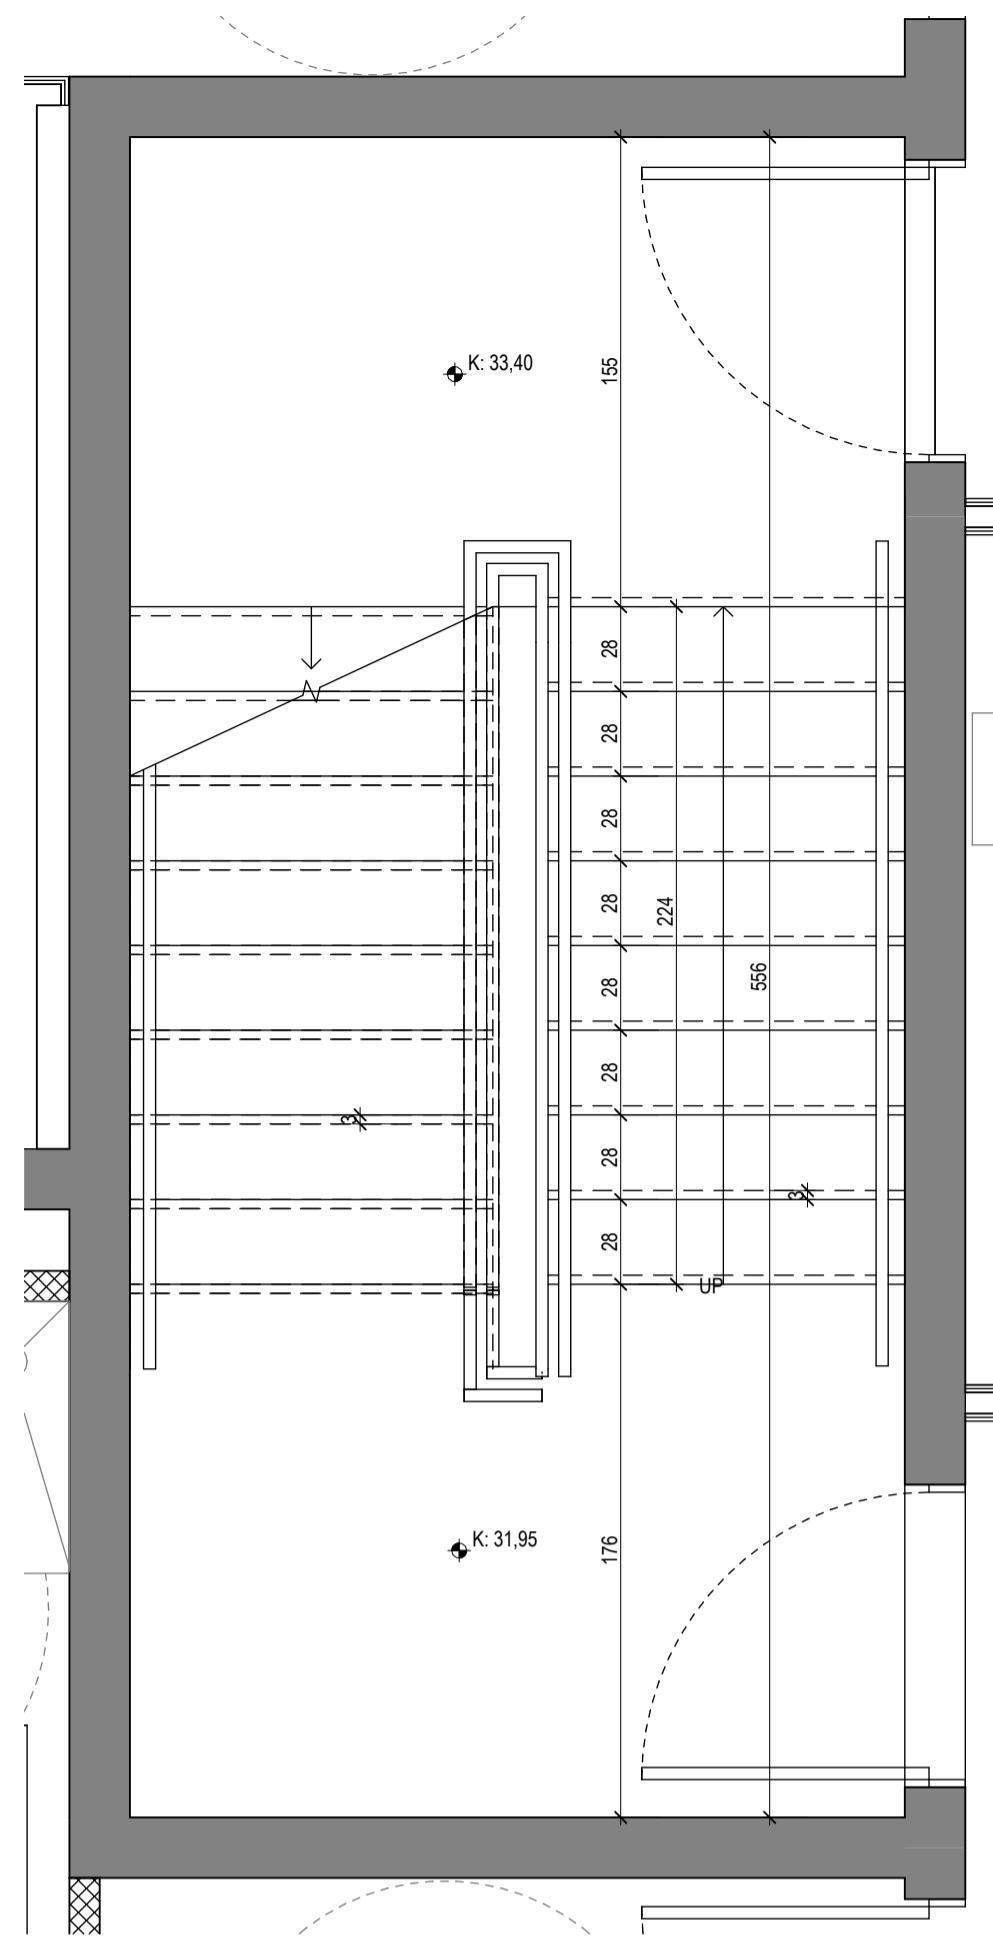


Stigi 1. hæð
1 : 25

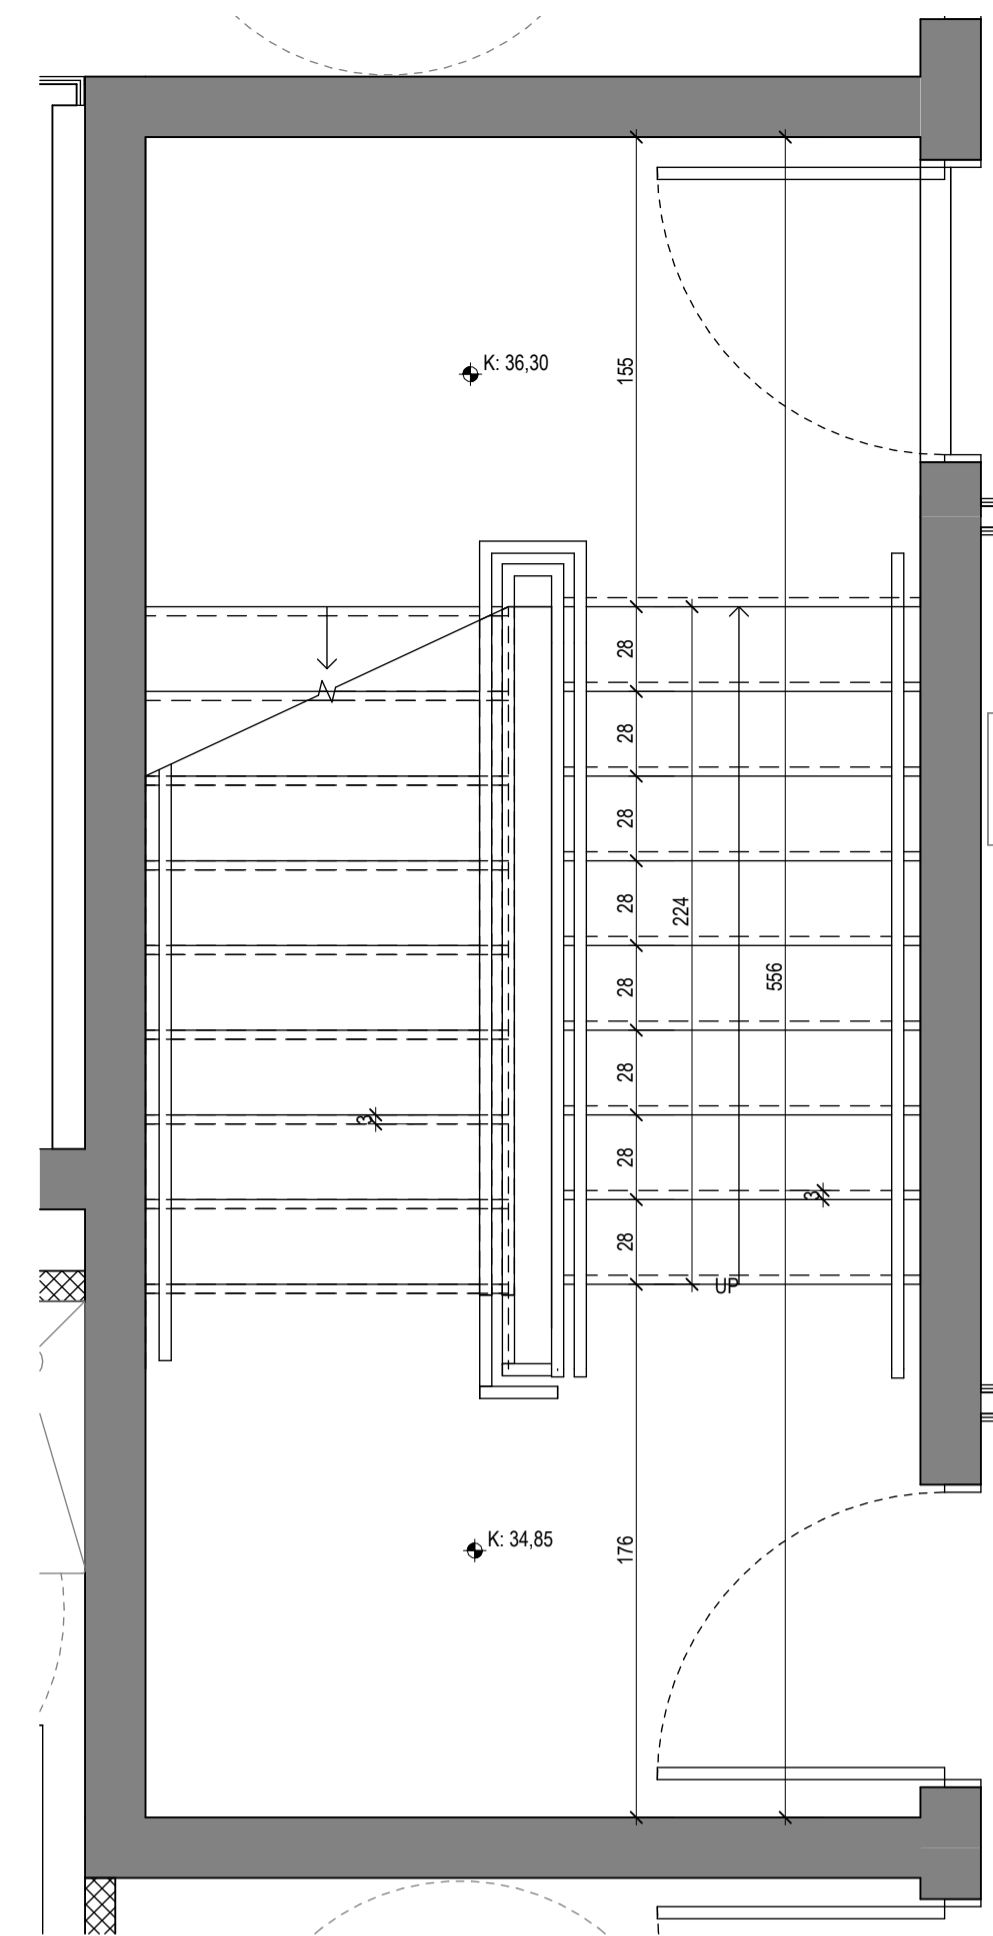


Stigi 2. hæð
1 : 25

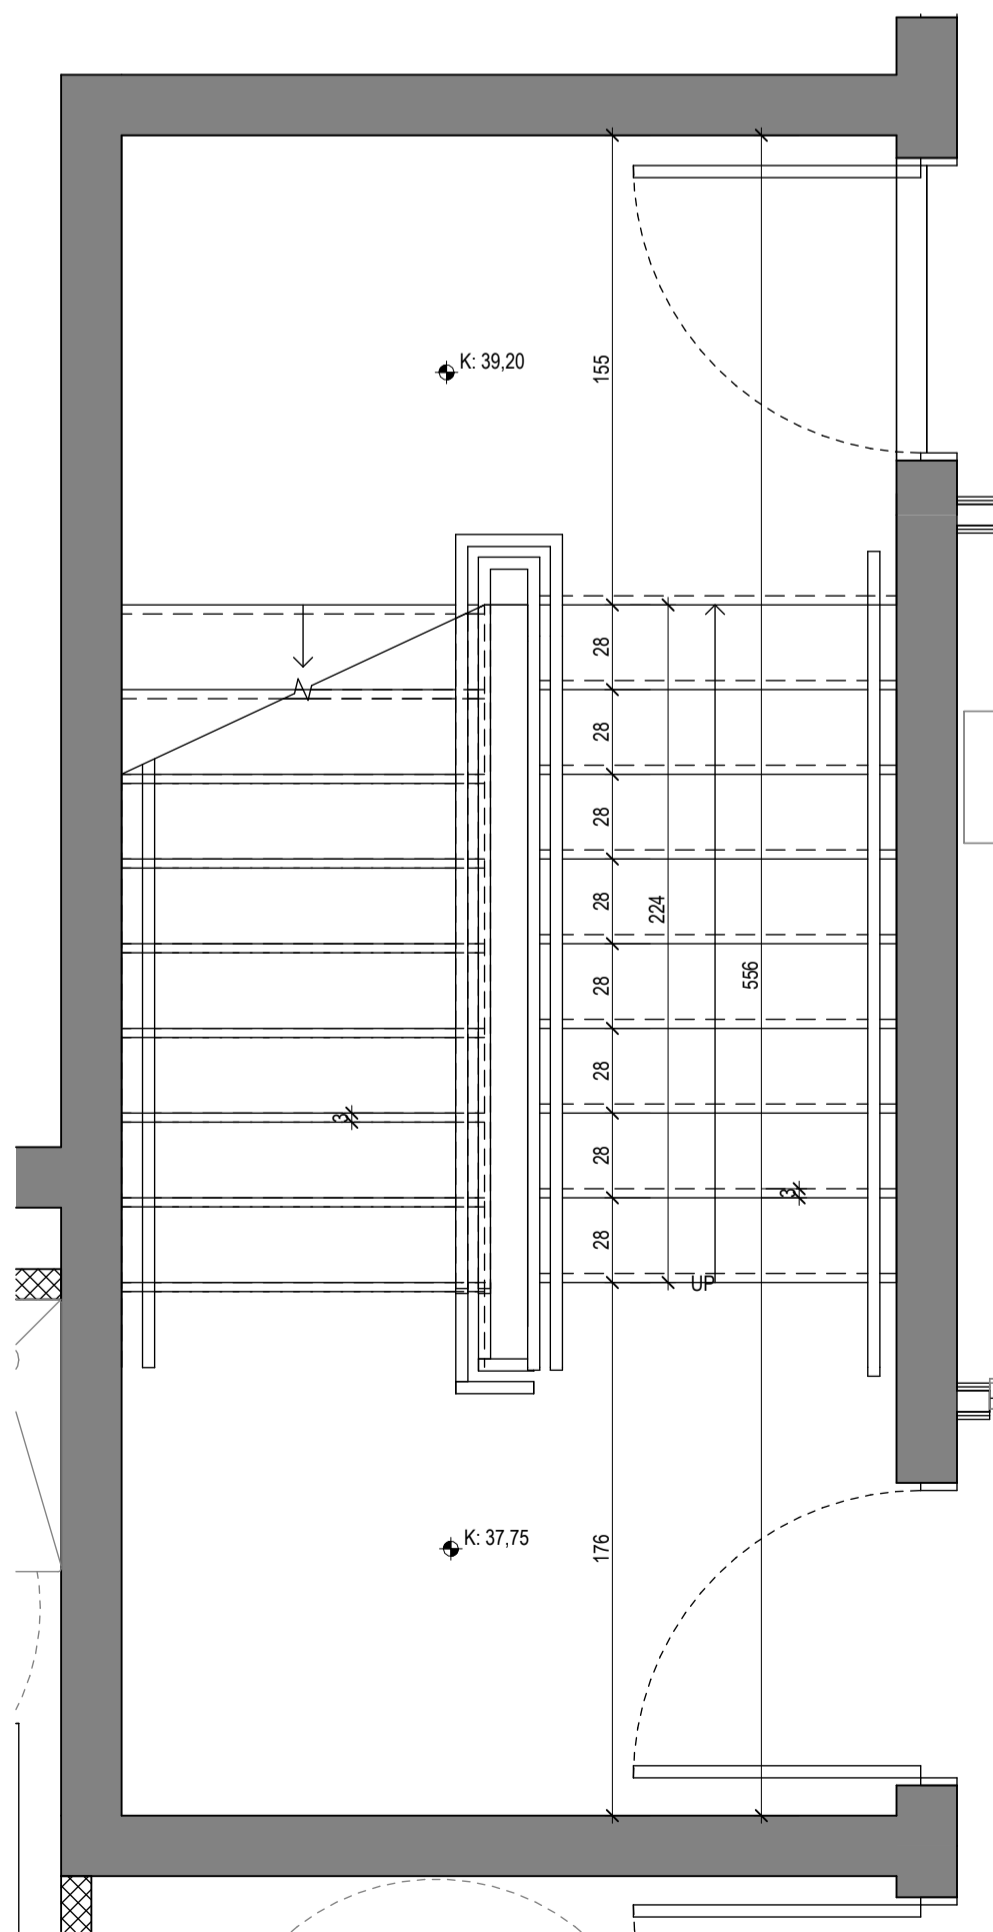

Stigi 3. hæð
1 : 25

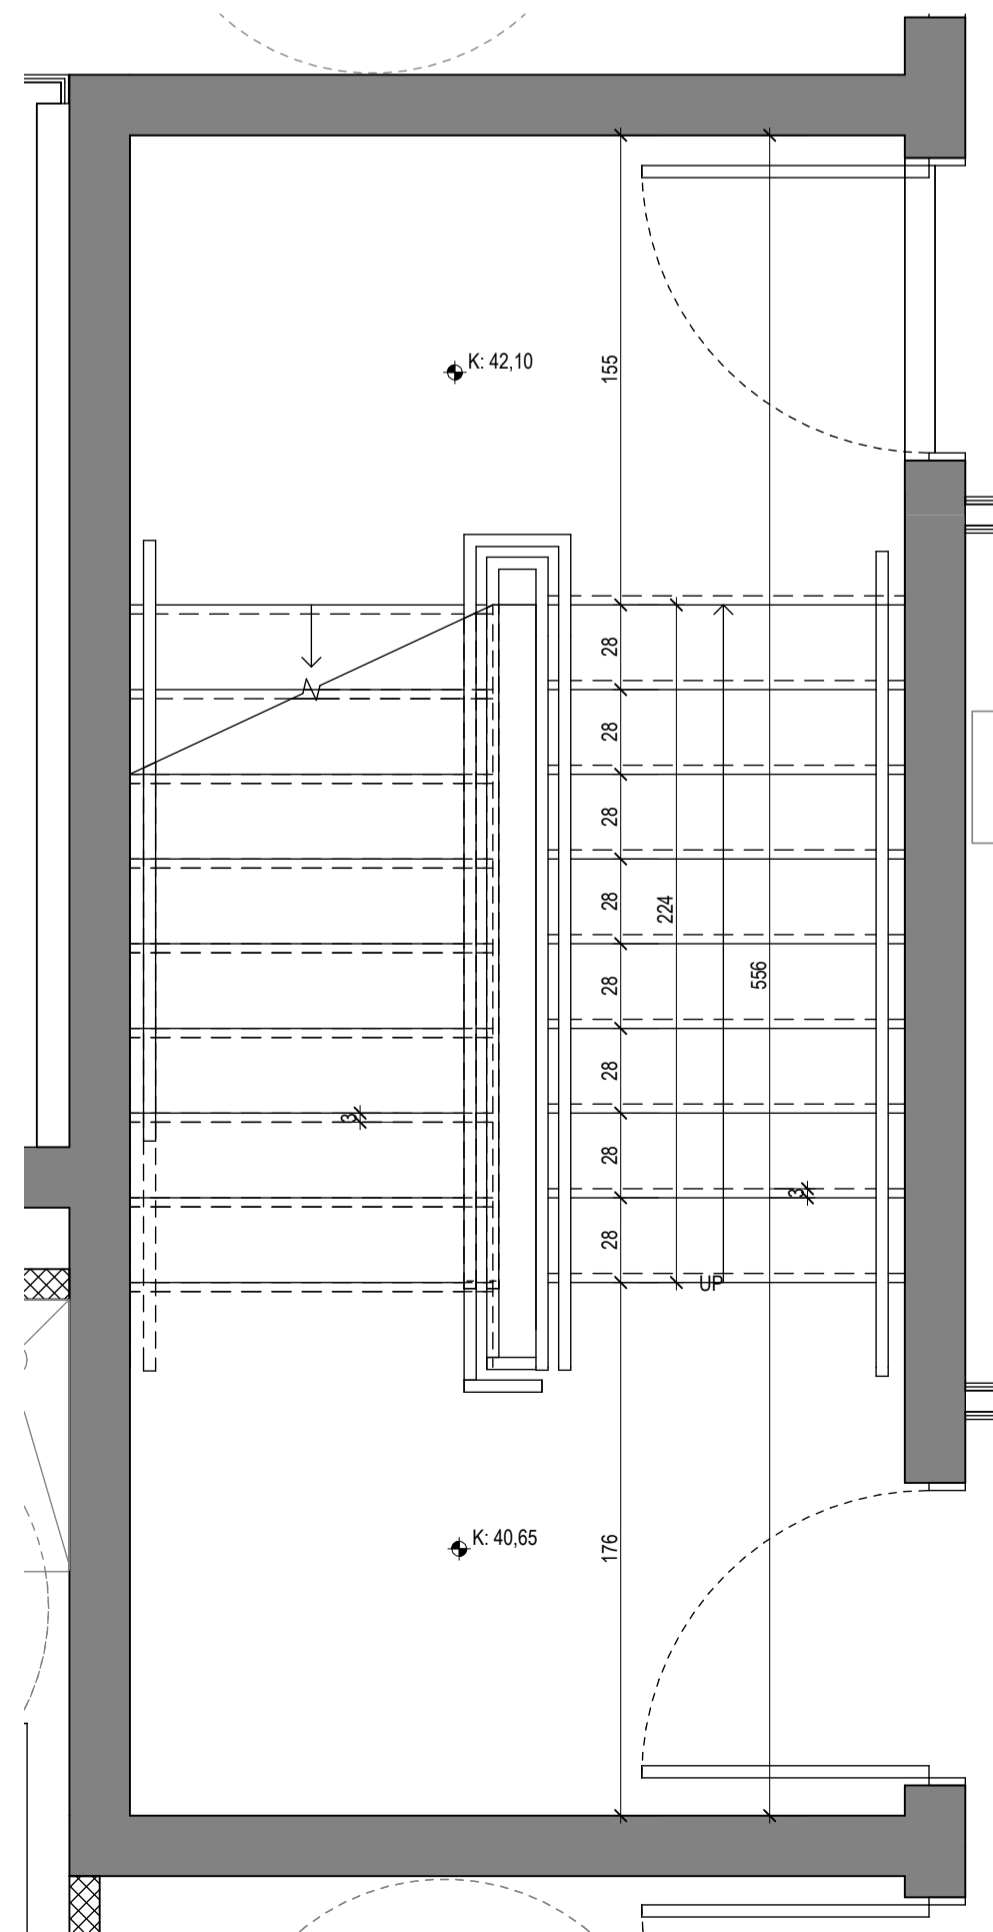

Stigi 4. hæð
1 : 25

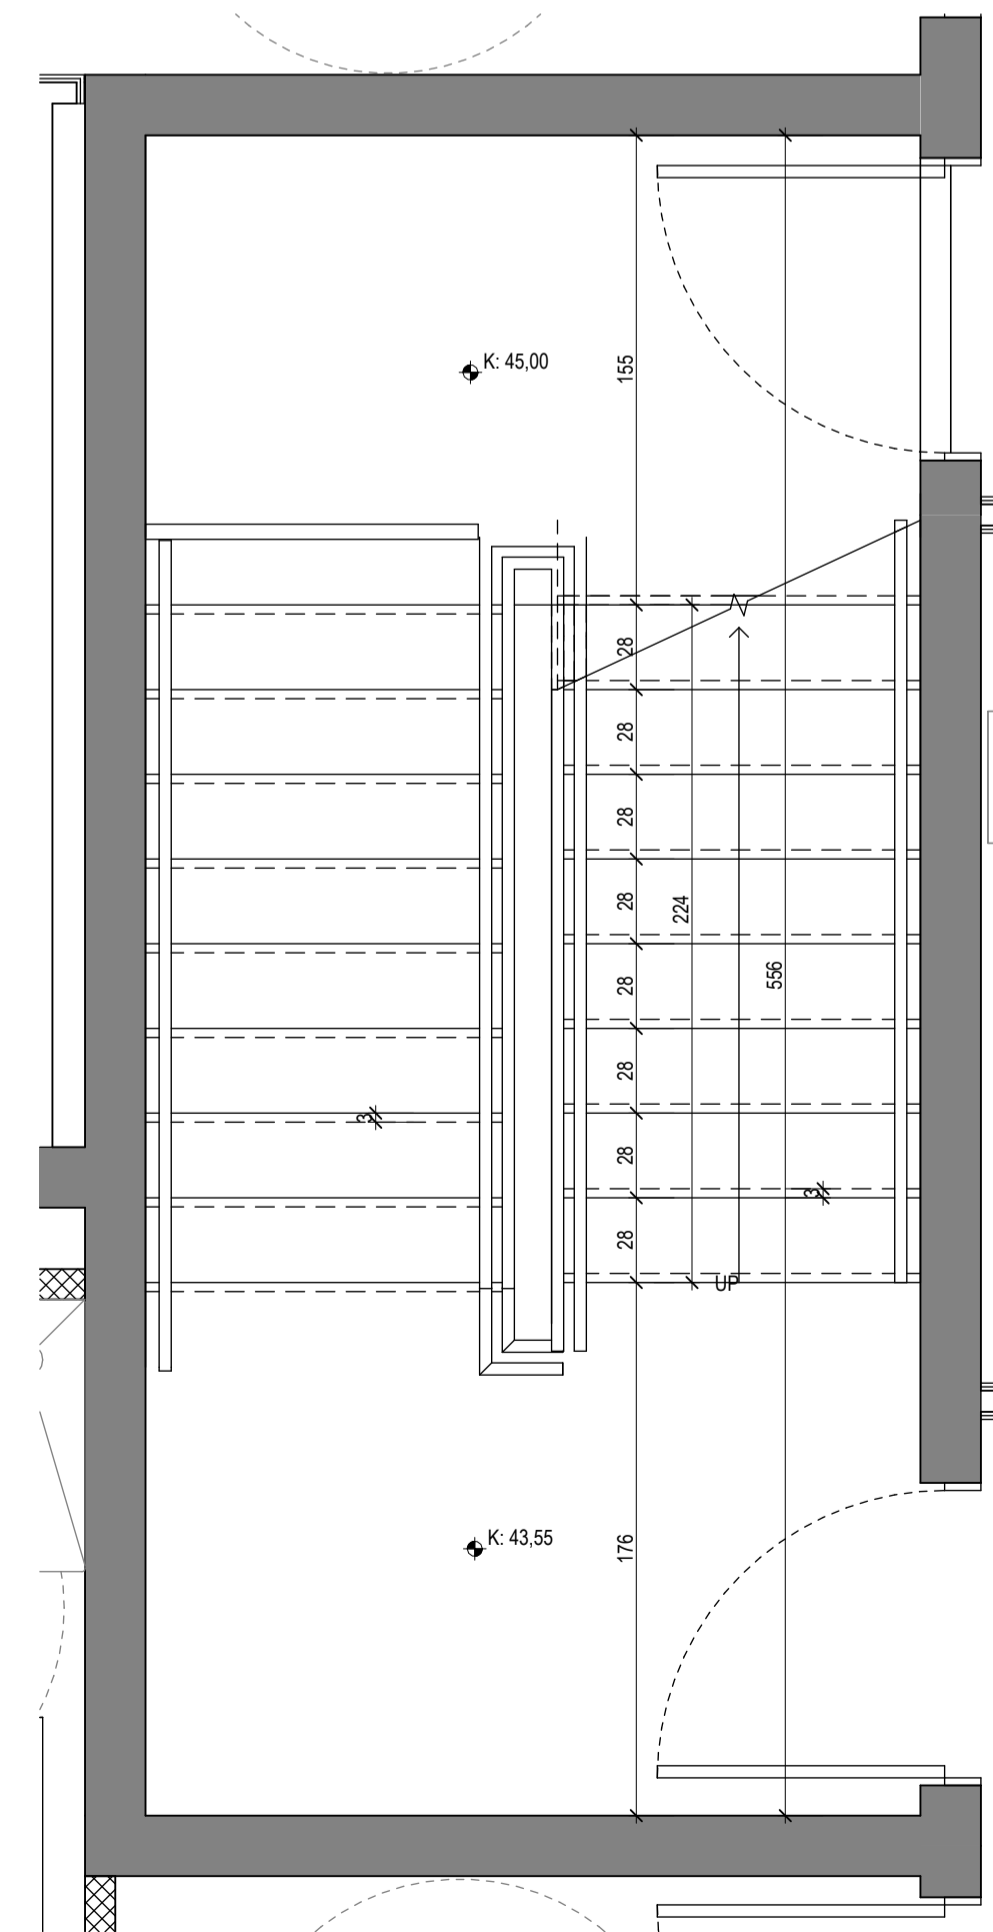

Stigi 5. hæð
1 : 25

Tákn		
GN	= Gólfúrfall	Brunatákn
PN	= Paknúrfall	EI60
SN	= Sválanúrfall	EI90
LR	= Lofttæsting	A-EI120
VLR	= Völmúin lofttæsting	REI60
PK	= Póstkassar	REI120
NL	= Neyðarljós	A-REIM120
BO	= Björgunarpopp	Hundur
R	= Reykskyngi	E30-CS
HSL	= Hendslökkvotaki	EI60-CS
ÚT	= Merkur útgangur	E30
HV	= Hitaveita	Gluggar
VV	= Varmveita	E30
RR	= Rafnagsveita	E30
UK	= Útkrani	
DS	= Dyrasími	
BO	= Felliðstigi við björgunarpopp	
BR	= Brunaslanga	
SL	= Stigleiðsla	
SL	= Stigleiðsla út	
ST	= Stjórnaðóð brunavöðvunarkerfis	
IN	= Inntak	
FA	= Blástæði fyrir fatala	

Útg.	Dags.	Lýsing	Nafn


Kristinn Ragnarsson arkitekt
ehf. 238-3589
S: 594-2255
www.krark.is
Email: krark@krark.is

Áshamar 36 Mh102
Hafnarfjörður

Landeignanúmer: L231974 Staðgreinir: 1400-1-XXXXXXX


Grunnmyndir stiga

Fjölbýlishúsi	Séruppdrættir
Verknúmer: YY000XX	Aðalhönnuður: Kristinn Ragnarsson
Mælikvarði: 1 : 25	120944-2669
Dagsetning: XX.03.2024	Hönnunartjórn: Kristinn Ragnarsson
Hönnun: KR RM	120944-2669
Verkefnastjórn: KR	Blá: Útgáfa:
Teiknað: RM	A415
Yfirtarið: KR RM	

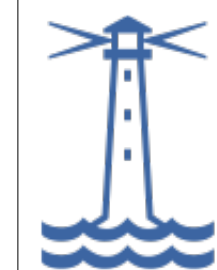


Tákn

GN	= Gólfurfall	Brunatákn
BN	= Þakurfall	EI60
SN	= Svaniðurfall	E30-CS
LR	= Lofttæsting	A-EI120
VLK	= Væðun lofttæsting	REI60
PK	= Póstkassar	REI120
NL	= Neyðarjös	A-REIM120
BO	= Björgunarpopp	Hundir
R	= Reykskipting	E30-CS
HSL	= Hæðskiptitaki	EI60-CS
ÚT	= Merktur útgangur	EI60-CS
HV	= Hitaveita	Oluggar
VV	= Varmveita	E30
RR	= Rafnagsveita	
UK	= Útkrani	
DS	= Dyrasími	
BO	= Felliðstigi við björgunarpopp	
BR	= Brunastanga	
SI	= Stigleiðsla	
SI	= Stigleiðsla út	
SI	= Stigsmáttá brunavörðunarkerfis	
IN	= Inntak	
BI	= Bilastæði fyrir fatala	

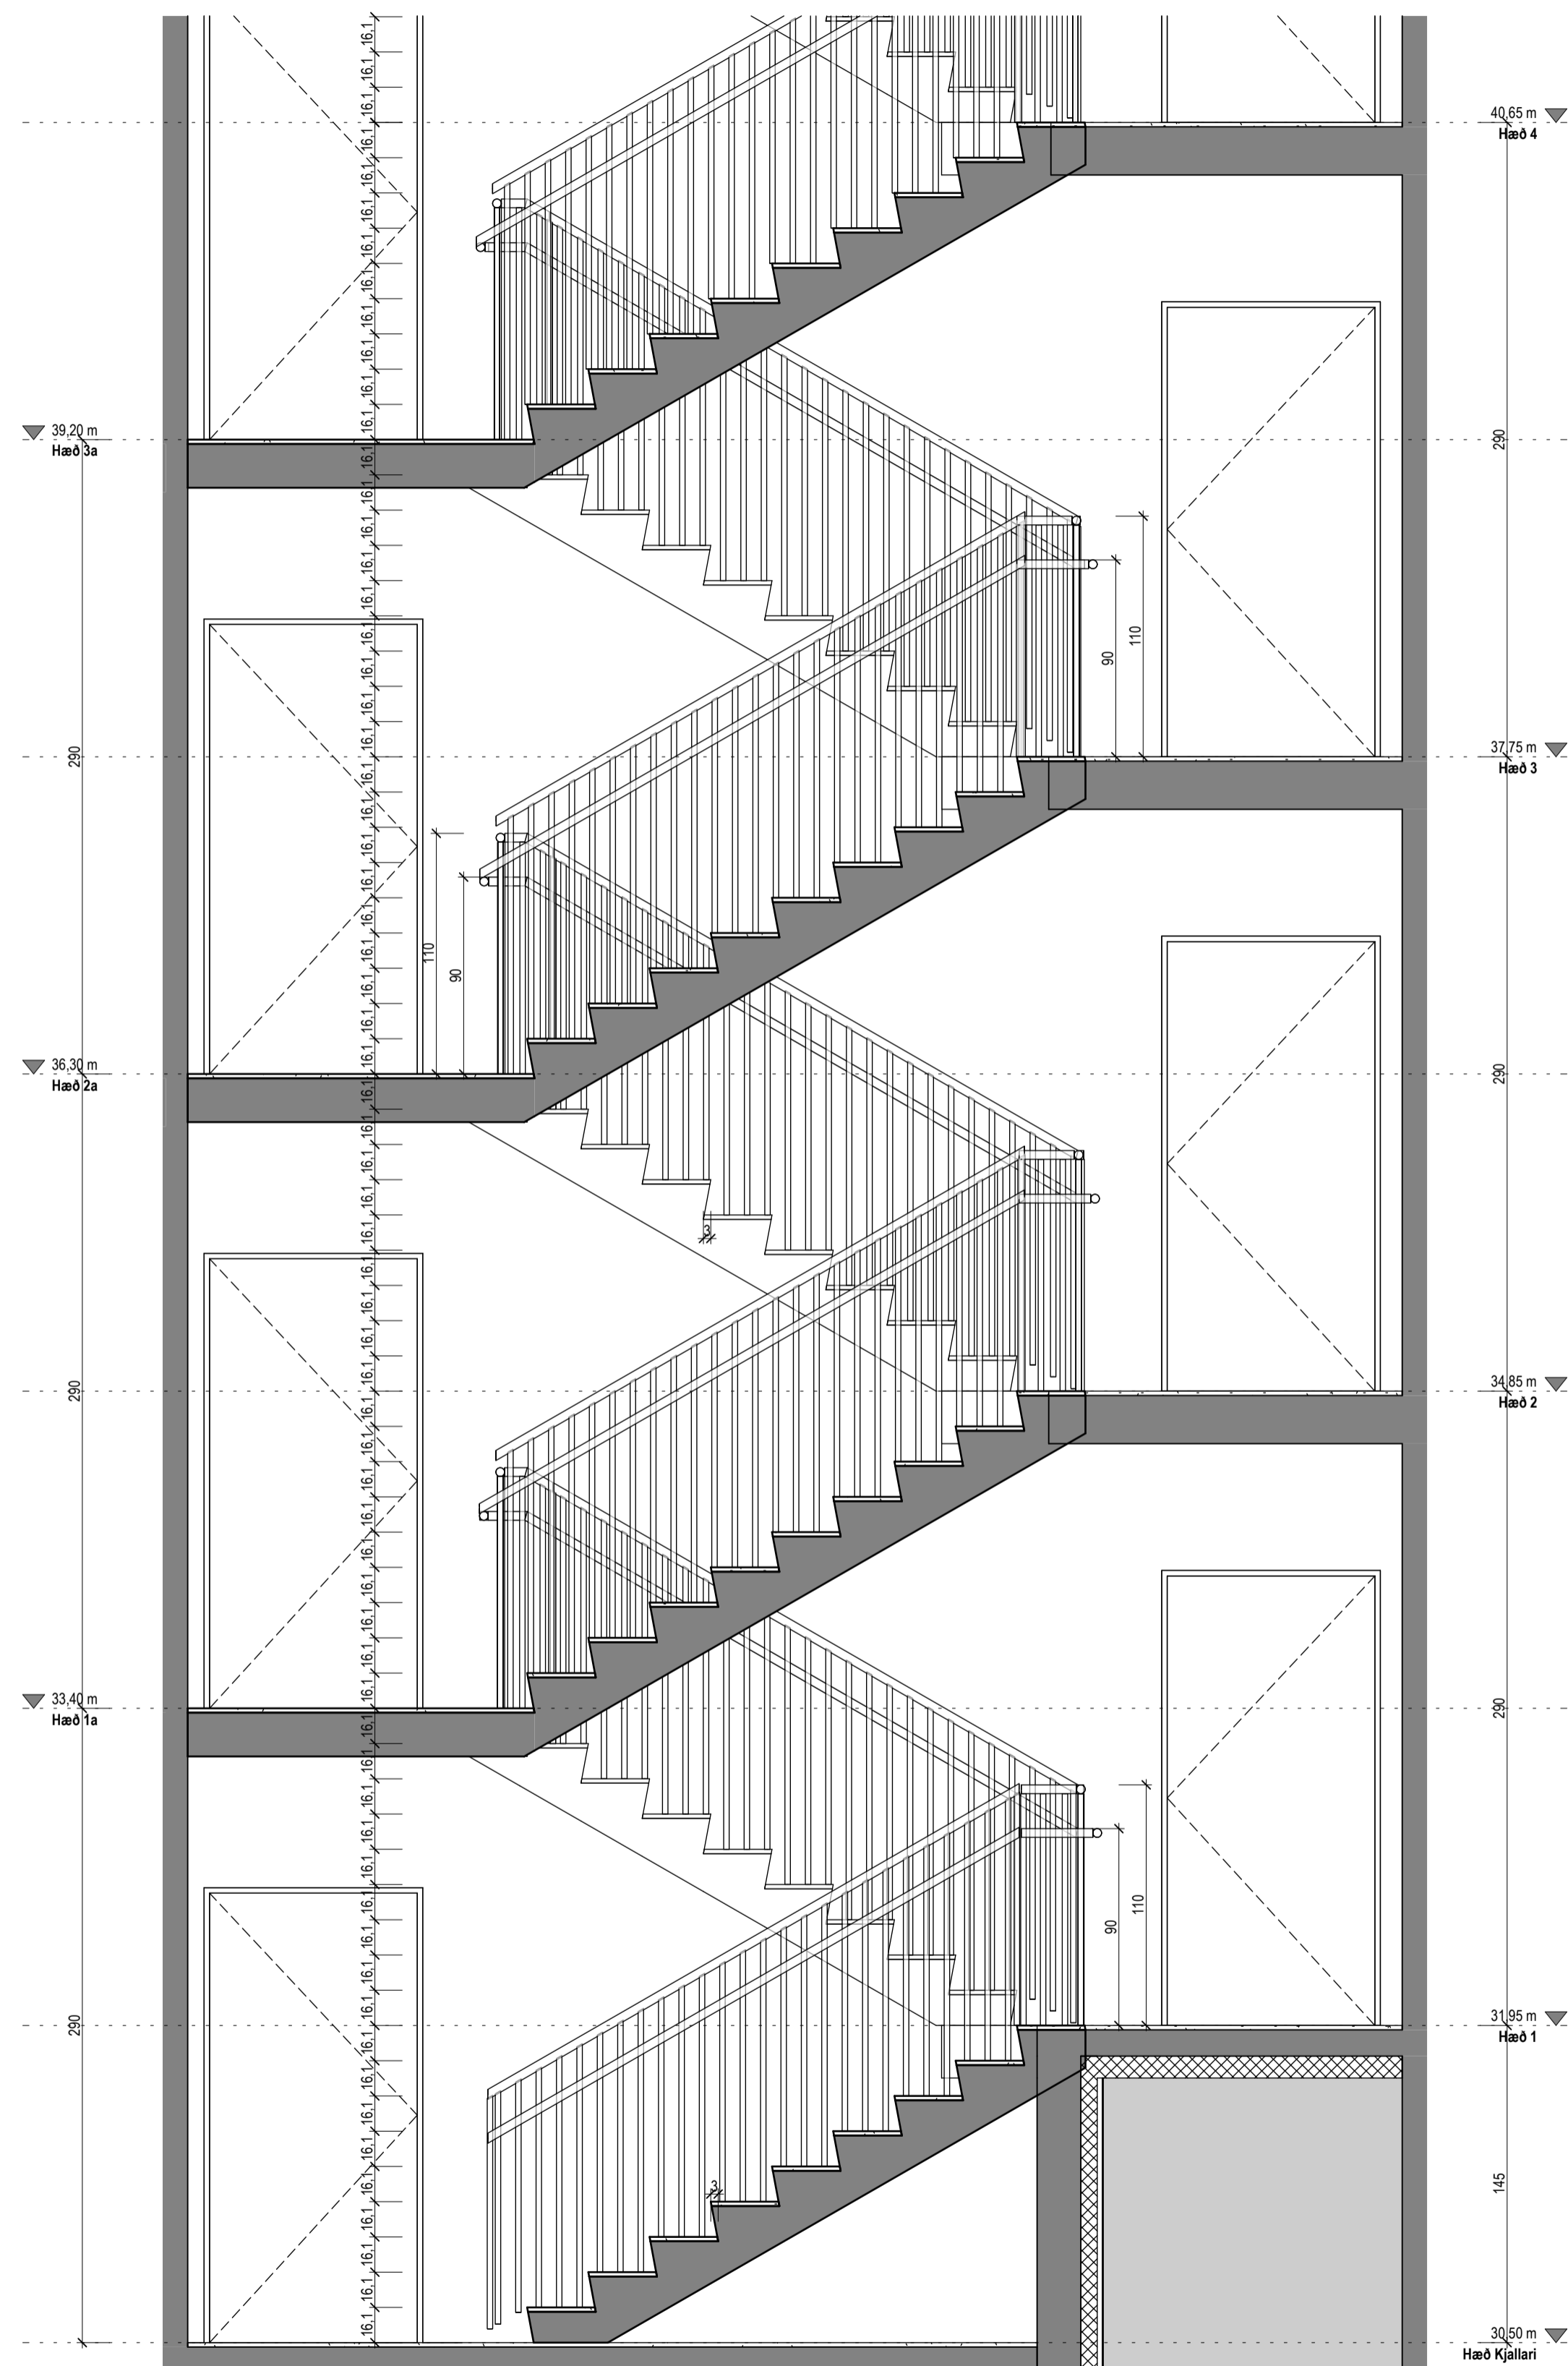

SU-Snið stiga a
1 : 25

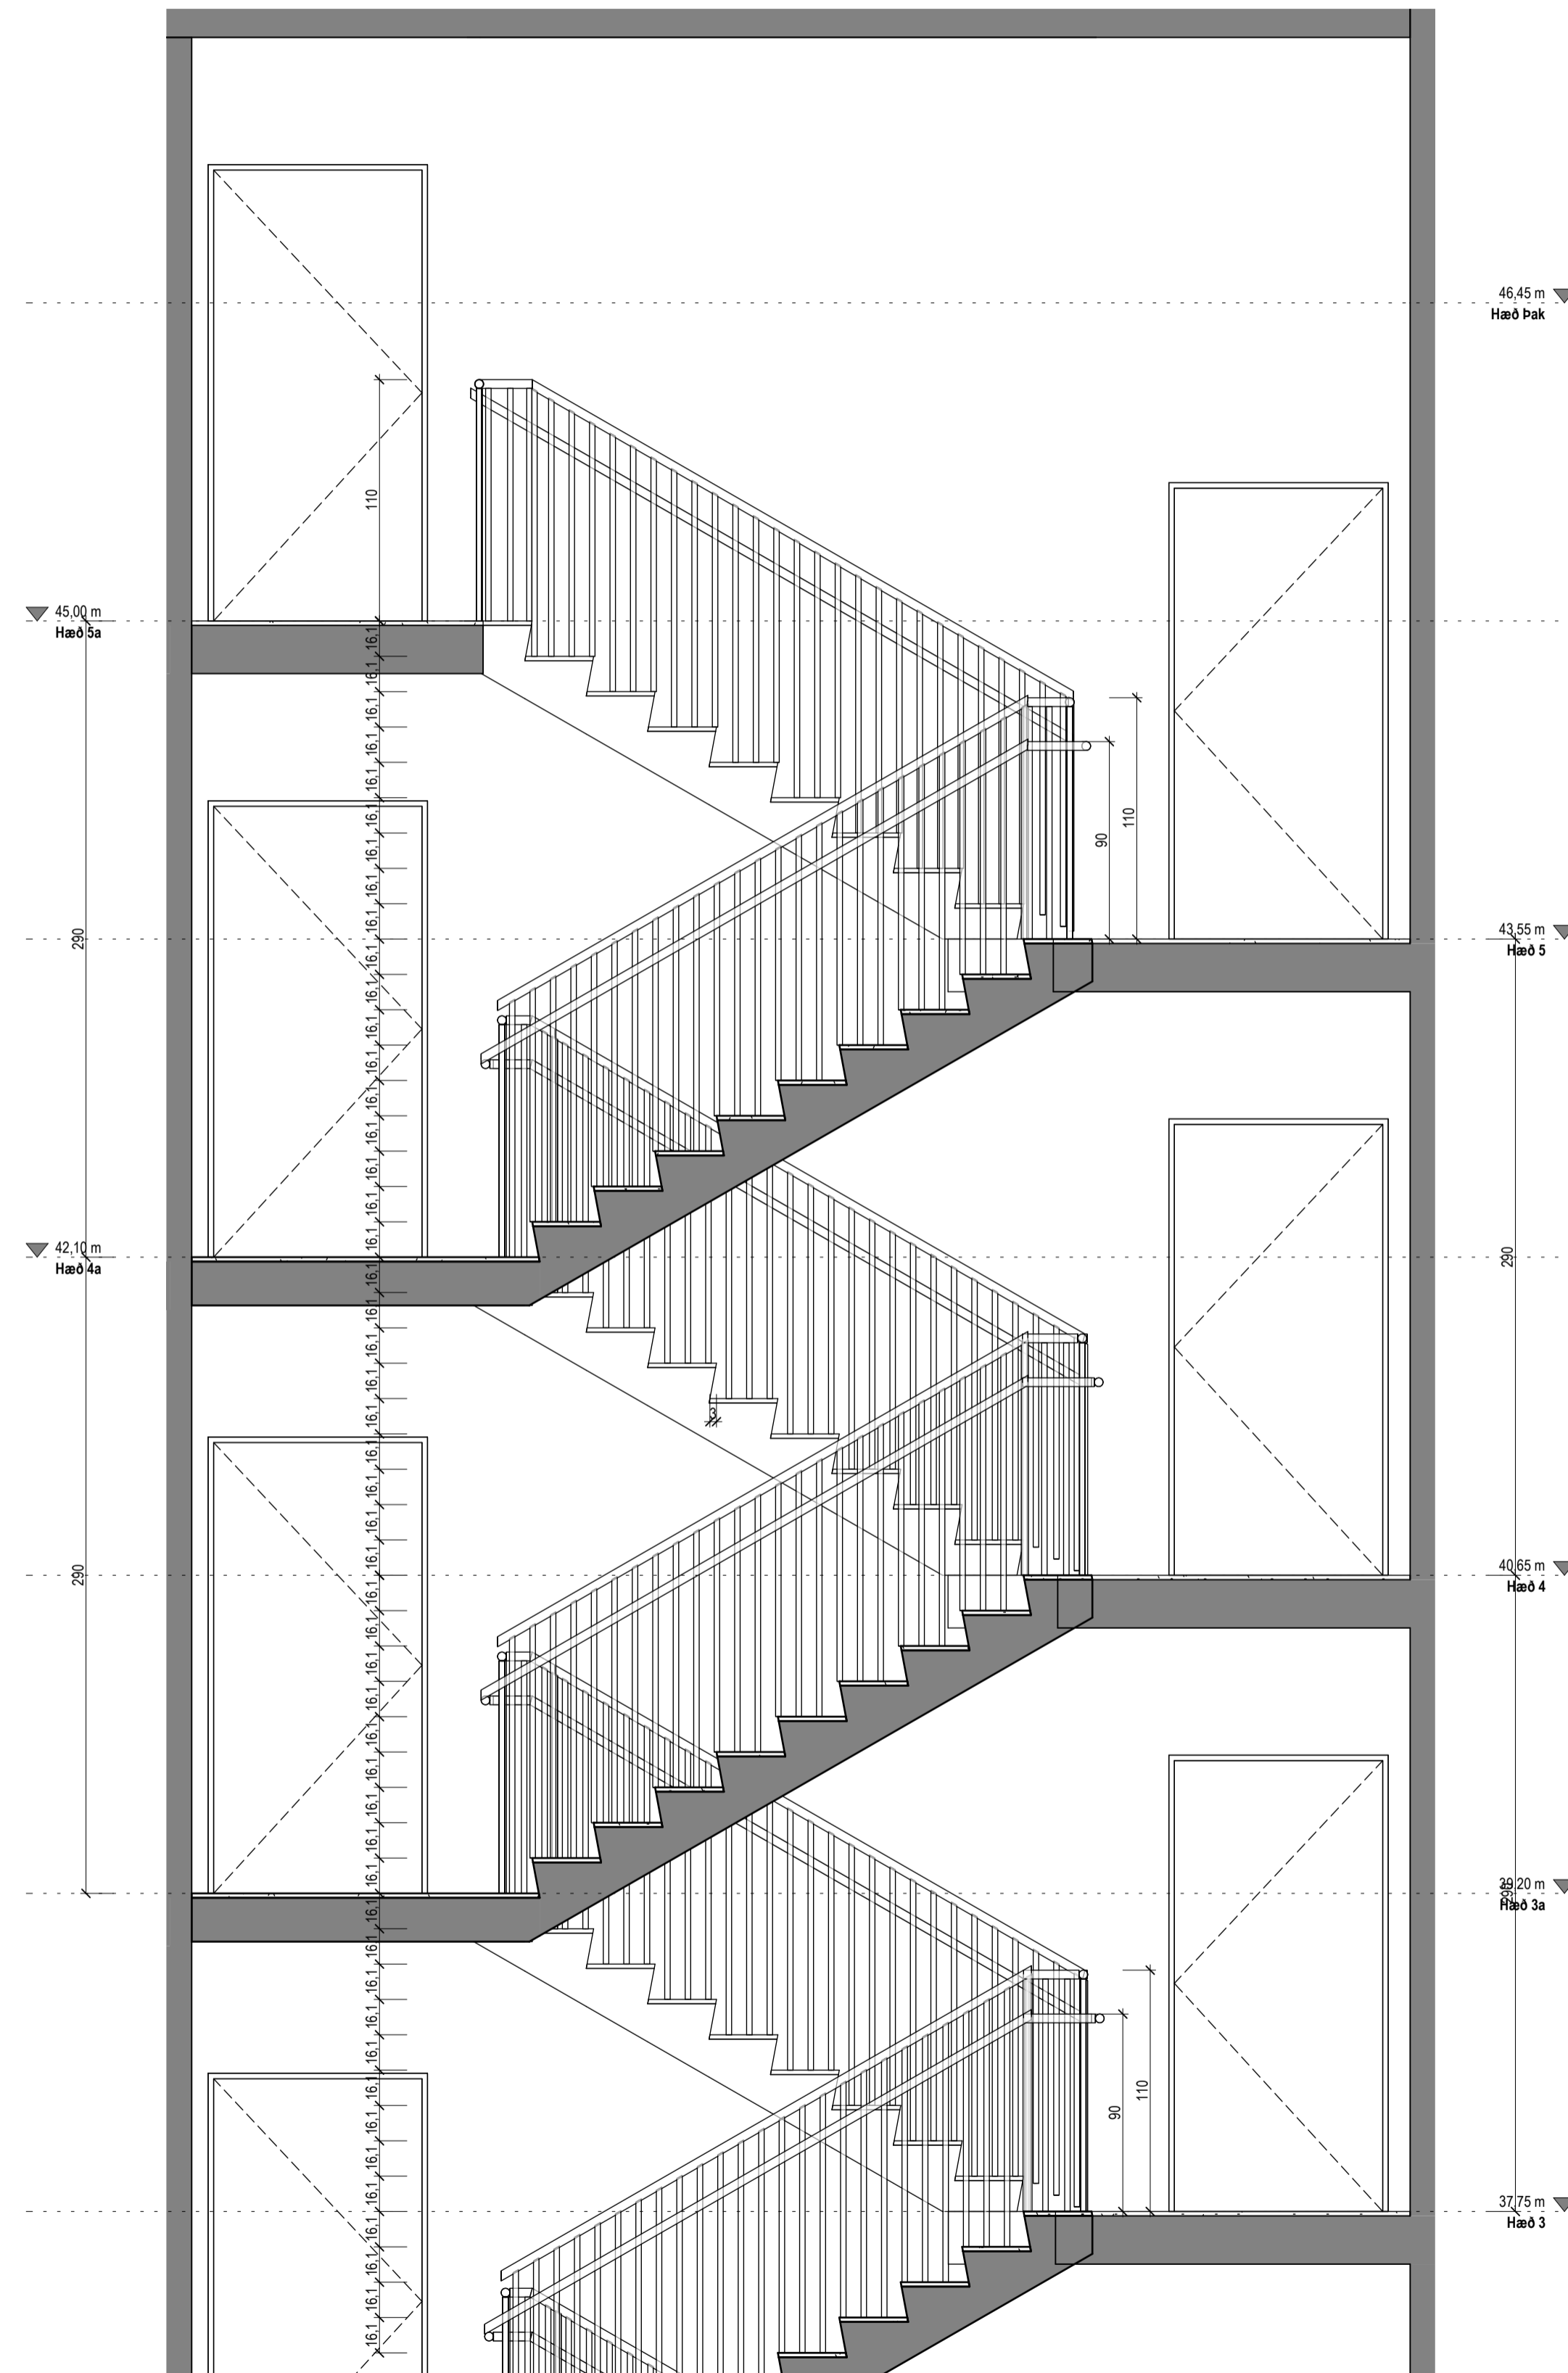

SU-Snið stiga b
1 : 25

Útg.	Dags.	Lýsing	Nafn
------	-------	--------	------



Kristinn Ragnarsson arkitekt
ehf. 238-3589
S. 594-2255
www.krak.is
Email: krak@krak.is

Áshamar 36 Mh102
Hafnarfjörður

Landeignanúmer: L231974 Staðgreinir: 1400-1-XXXXXXX

Snið stiga

Fjölbýlishúsi	Séruppdrættir
Verknúmer: YY000XX	Aðalhönnuður: Kristinn Ragnarsson
Mælikvarði: 1 : 25	120944-2669
Dagsetning: XX.03.2024	Hönnunartjórn: Kristinn Ragnarsson
Hönnun: KR RM	120944-2669
Verkefnastjórn: KR	Blá: Útgáfa:
Teiknað: RM	A416
Yfirfarið: KR RM	