



Deili 1 - A405
1 : 10

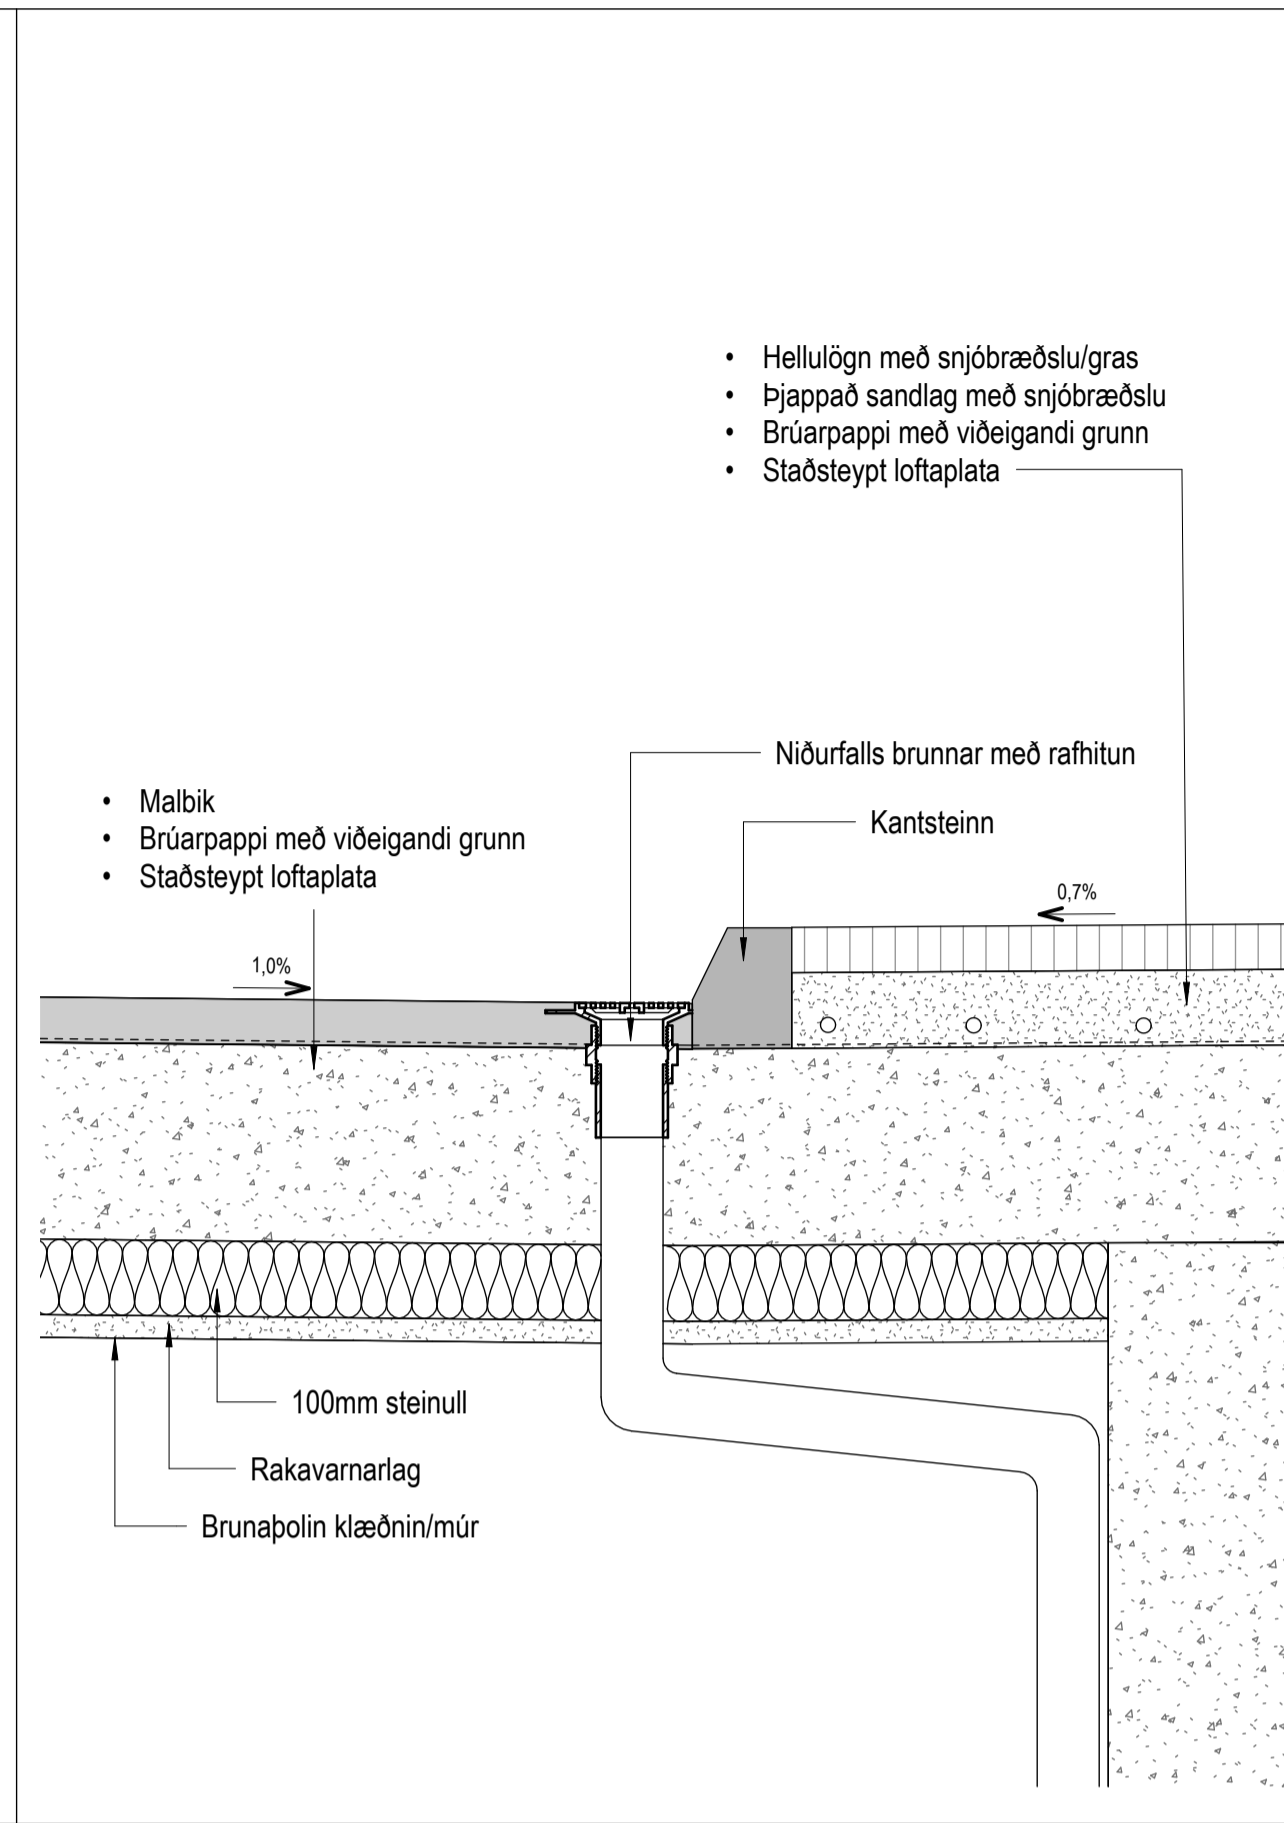


Deili 2 - A405
1 : 10

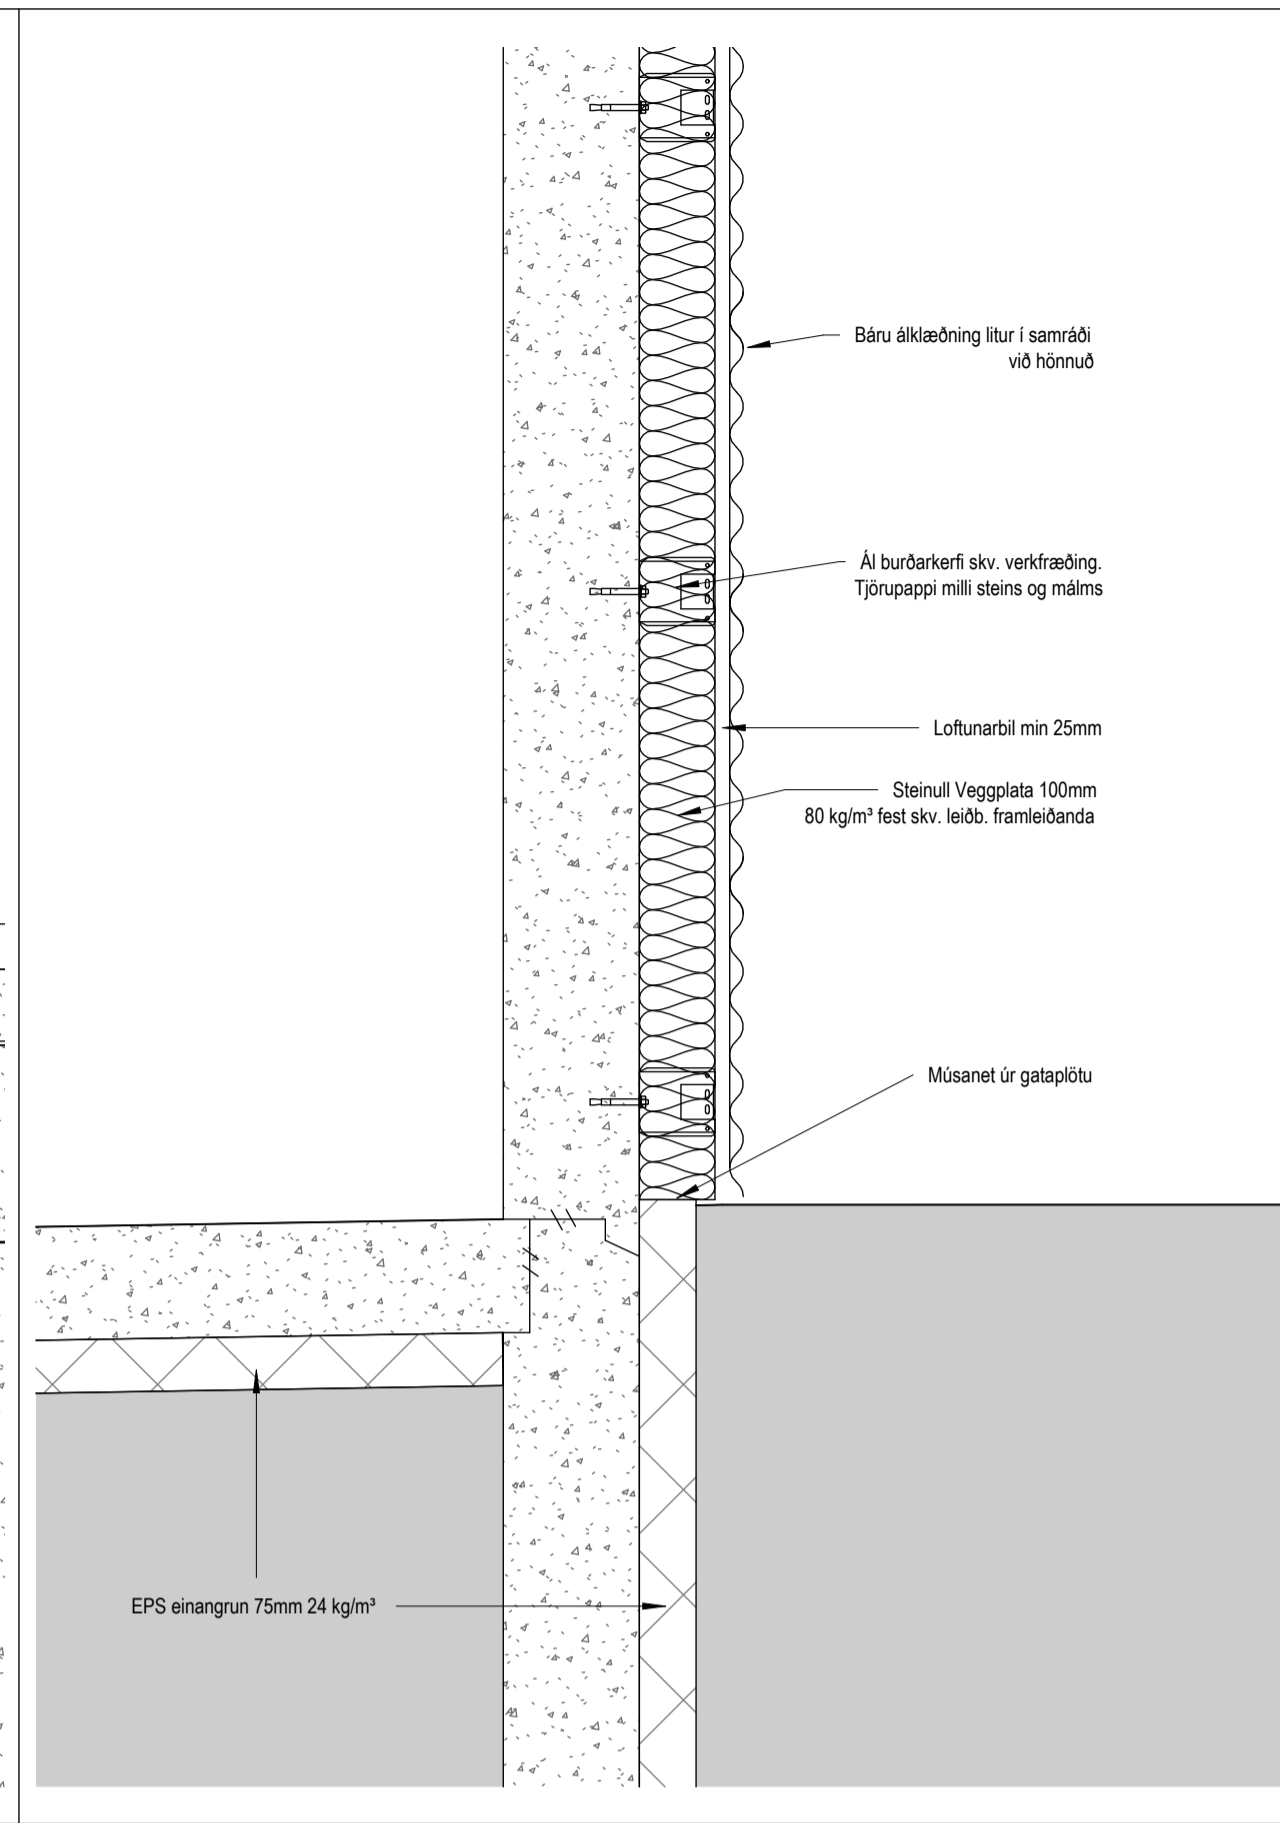

Deili 3 - A405
1 : 10

Tákn


GN	= Göfubúrfall	Brunatákn
BN	= Þakubúrfall	VEGGIR OG HÆÐASKIL
SN	= Svælnubúrfall	EI60
LR	= Loftfæsting	EI90
VLK	= Vöðmúni loftfæsting	A-EI60
PK	= Þóskassar	A-EI120
NL	= Neyðarljós	REI60
BO	= Björgunarpopp	REI120
R	= Reykskipting	A-REIM120
HSL	= Handkláttvaski	
ÚT	= Merktur útgangur	
HV	= Hitaveita	Hundur
VV	= Varmveita	E30-CS
RR	= Rafnagsveita	EI30-CS
UK	= Útkrani	EI60-CS
DS	= Dyrasími	Gluggar
BO	= Fellingstigi við björgunarpopp	E30
BR	= Brunaslanga	
○	= Stigleiðsla	
○→	= Stigleiðsla út	
□	= Stjórnaðó brunavöðrunarkerfis	
□	= Inntak	
□	= Blástæði fyrir fatalaða	

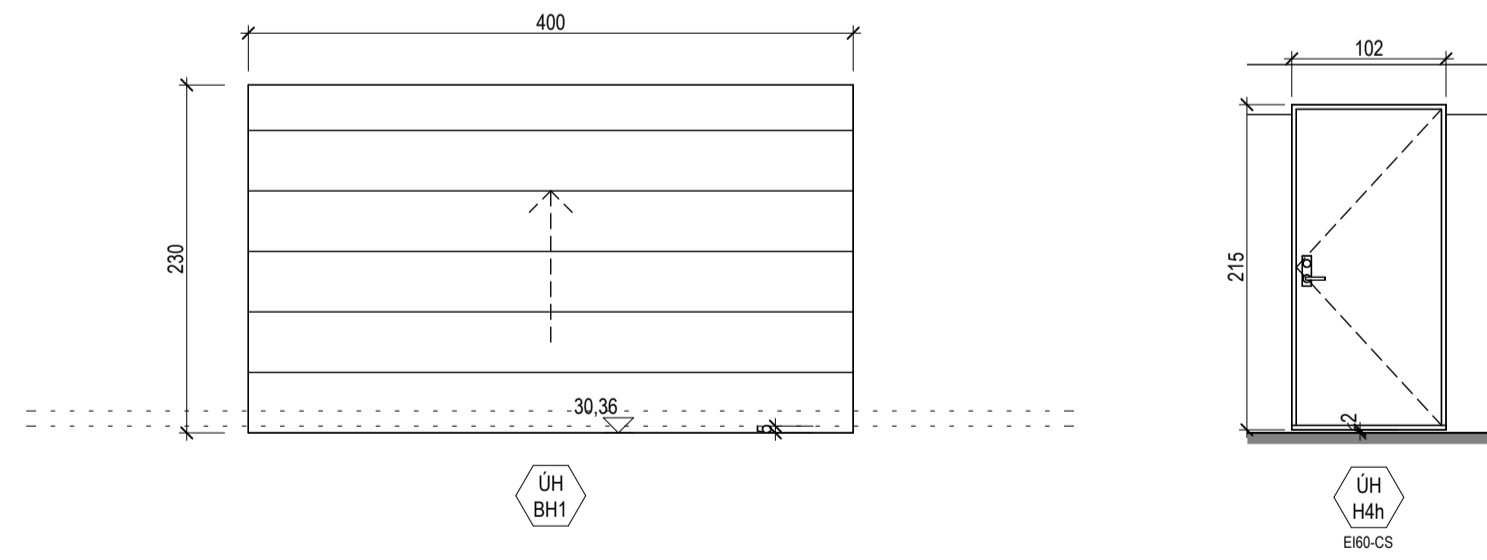

Úthurbáskema							
Hæð	Raðnúmer		Breidd	Hæð	Hæð undir hurð	Brunapölin	Fjöldi
	Notkun	Týpa					
Hæð B-kjallari	ÚH	BH1	400 cm	230 cm			1
BH1: 1							1
Hæð B-kjallari	ÚH	H4h	102 cm	215 cm		EI60-CS	2
H4h: 2							2
Grand total							3

Teikningaskrá - Séruppdrættir									
Númer	Blað	Verkhlutur	Dagsetning	Teiknað	Yfirfarið	Útgáfa			Lýsing
						Númer	Dagsetning	Nafn	
Séruppdrættir									
1	A401	Grunnmynd a	22.07.2024	RM	KR RM				
2	A402	Grunnmynd b	22.07.2024	RM	KR RM				
3	A403	Grunnmynd c	22.07.2024	RM	KR RM				
4	A404	Grunnmynd d	22.07.2024	RM	KR RM				
5	A405	Snið 1-3	22.07.2024	RM	KR RM				
6	A406	Snið 4-6	22.07.2024	RM	KR RM				
7	A501	Deili og hurðir	22.07.2024	RM	KR RM				

Útg.	Dags.	Lýsing	Nafn

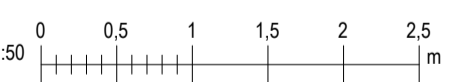

Kristinn Ragnarsson arkitekt
ehf. 238-3589
S. 594-2255
www.trark.is
Email: krark@trark.is

Áshamar 34-40 MhI05
Hafnarfjörður

Landheitanúmer: L231974 Staðgreinir: 1400-1-

Deili og hurðir

Fjölbýlishús		Séruppdrættir	
Verknúmer:	24000IF	Aðalhönnuður:	Kristinn Ragnarsson
Mælikvarði:	As indicated	120944-2669	
Dagsetning:	19.07.2024	Hönnunarsjórn:	Kristinn Ragnarsson
Hönnun:	KR RM	120944-2669	
Verkefnastjórn:	KR	Bláa:	Útgáfa:
Teiknað:	RM	A501	
Yfirfarið:	KR RM		