




Stigi kjallara
1:25

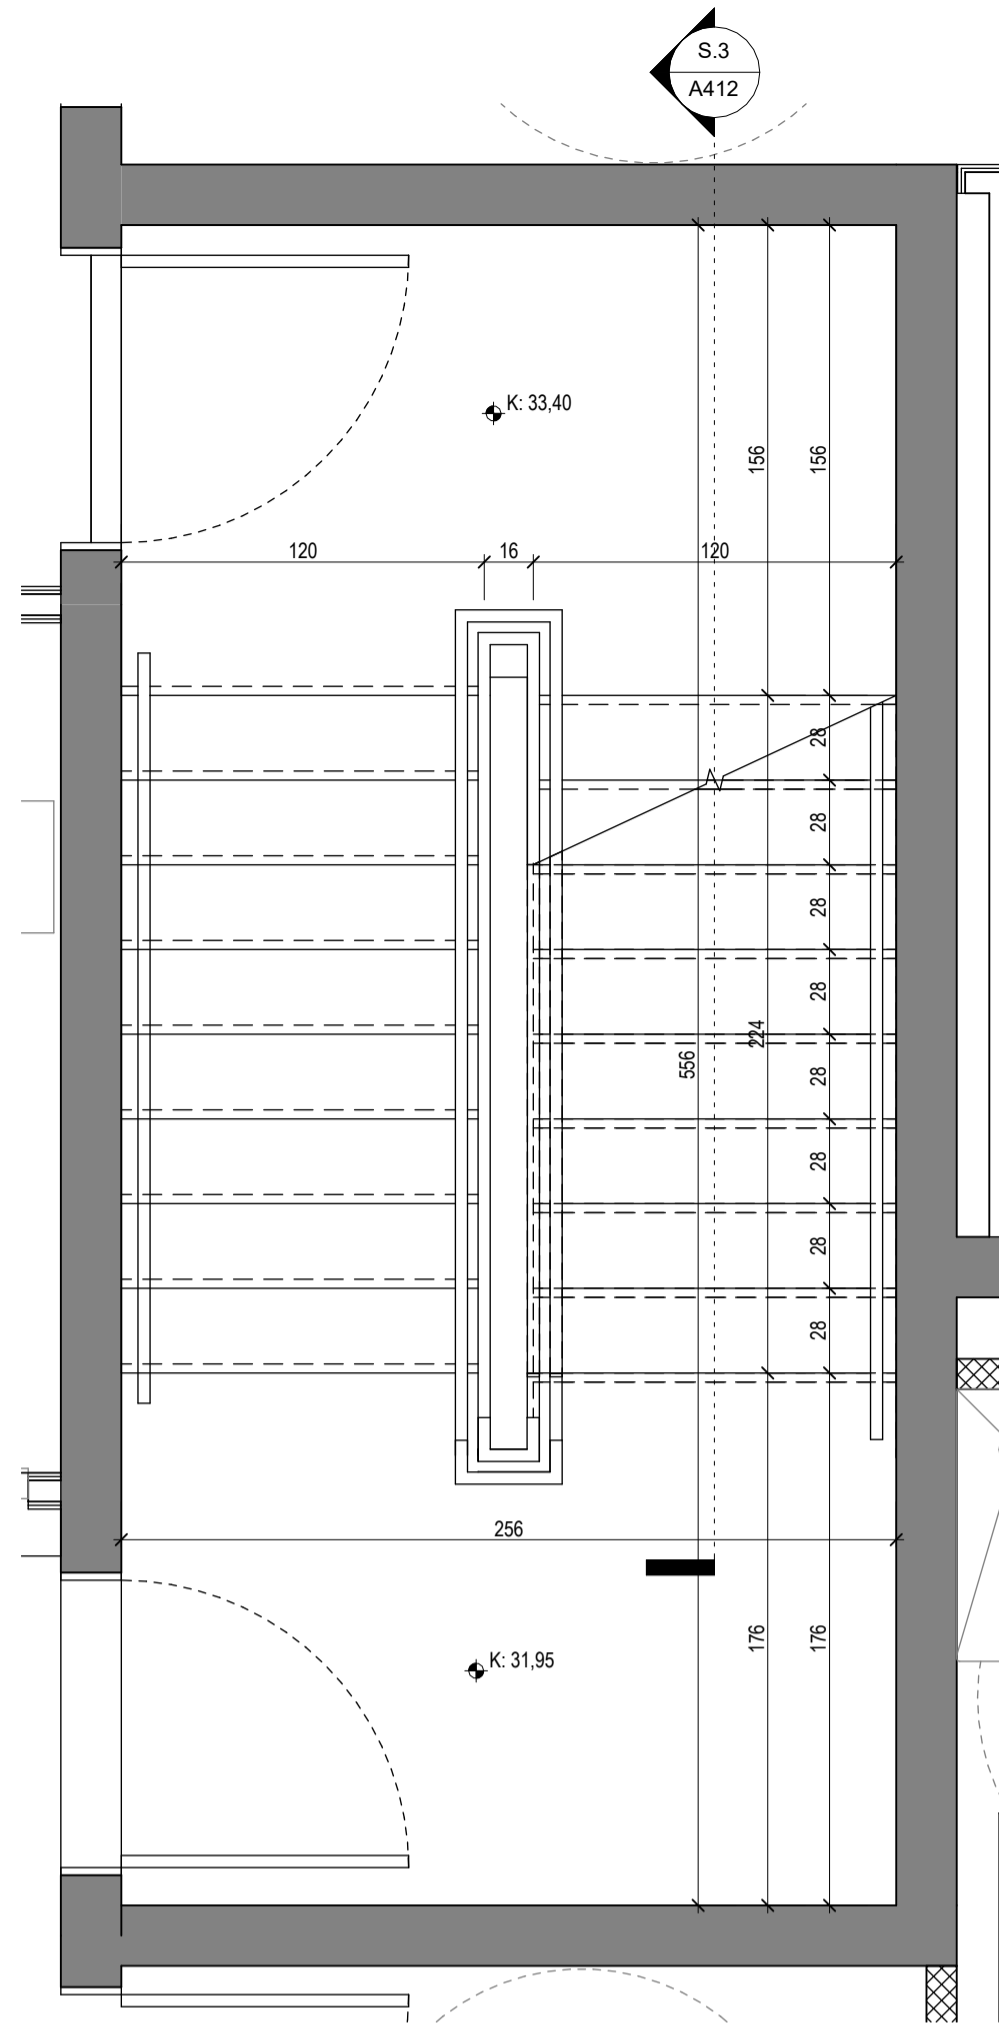


Stigi 1. hæð
1:25

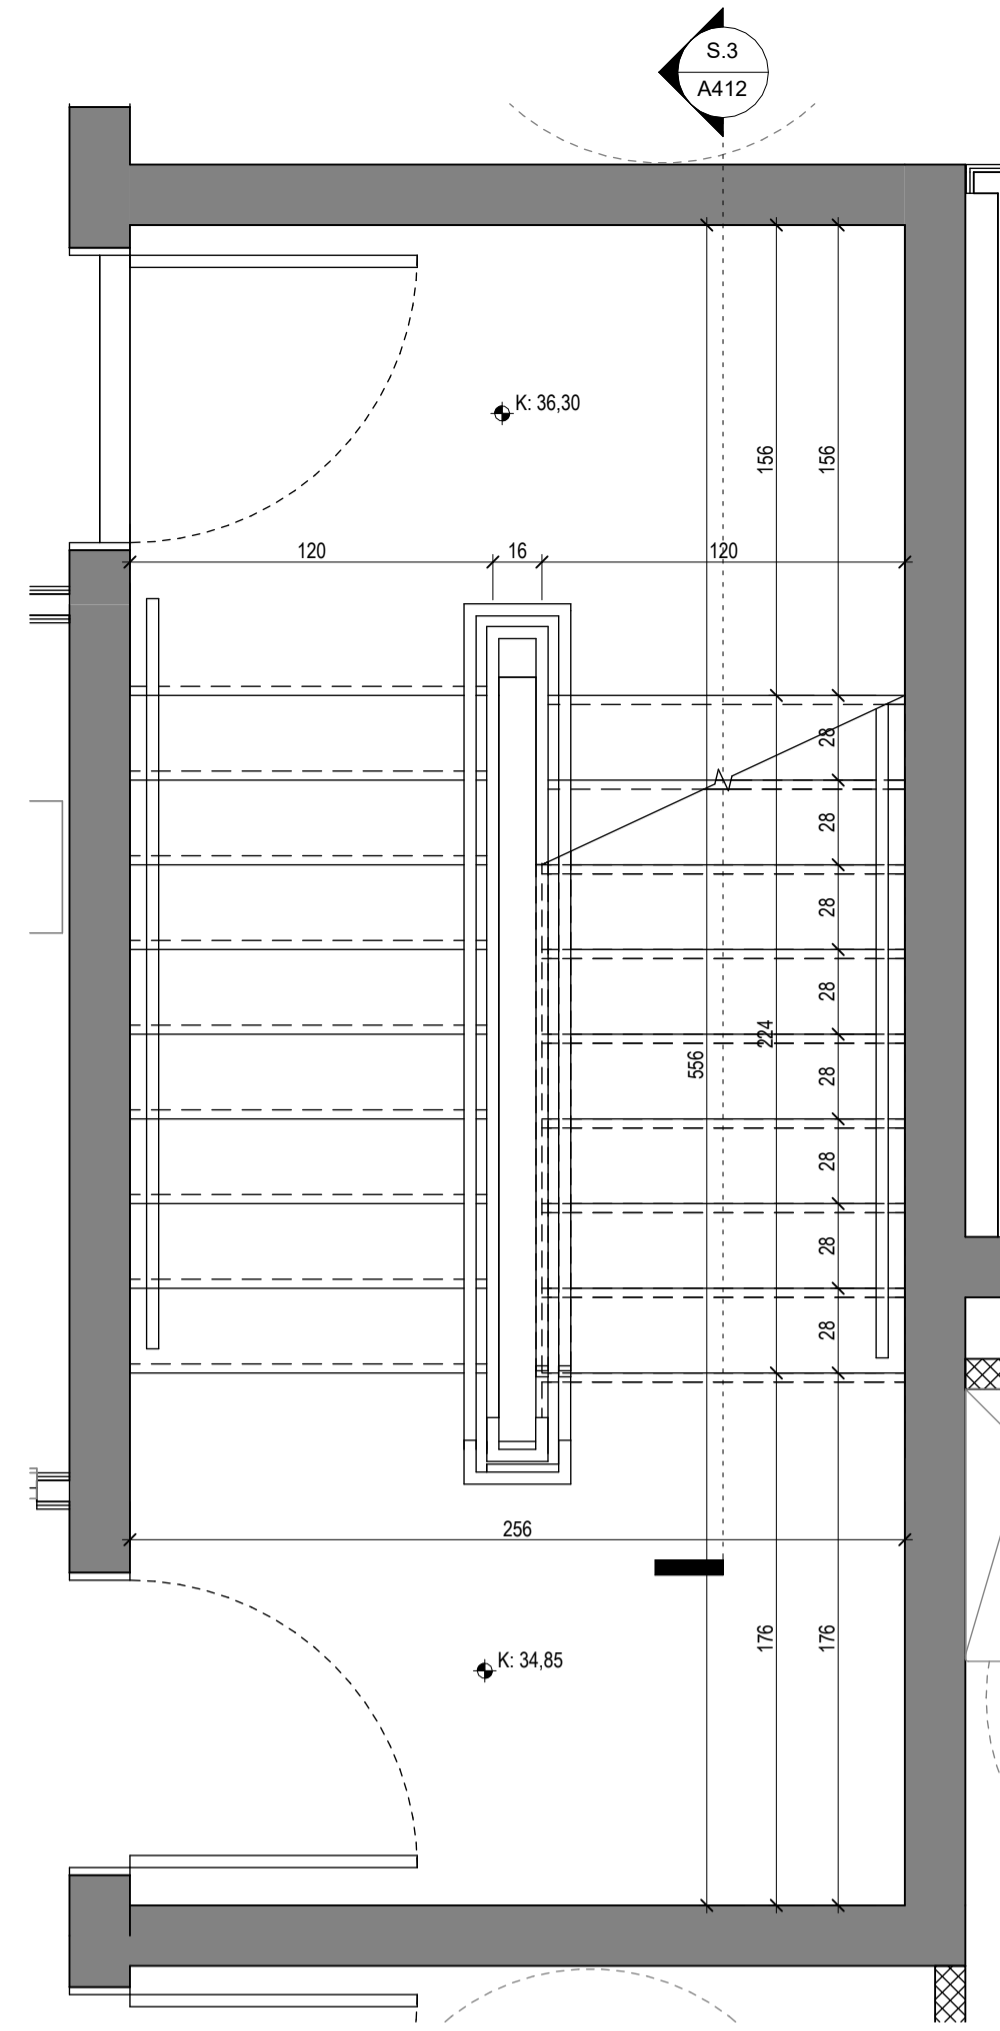


Stigi 2. hæð
1:25

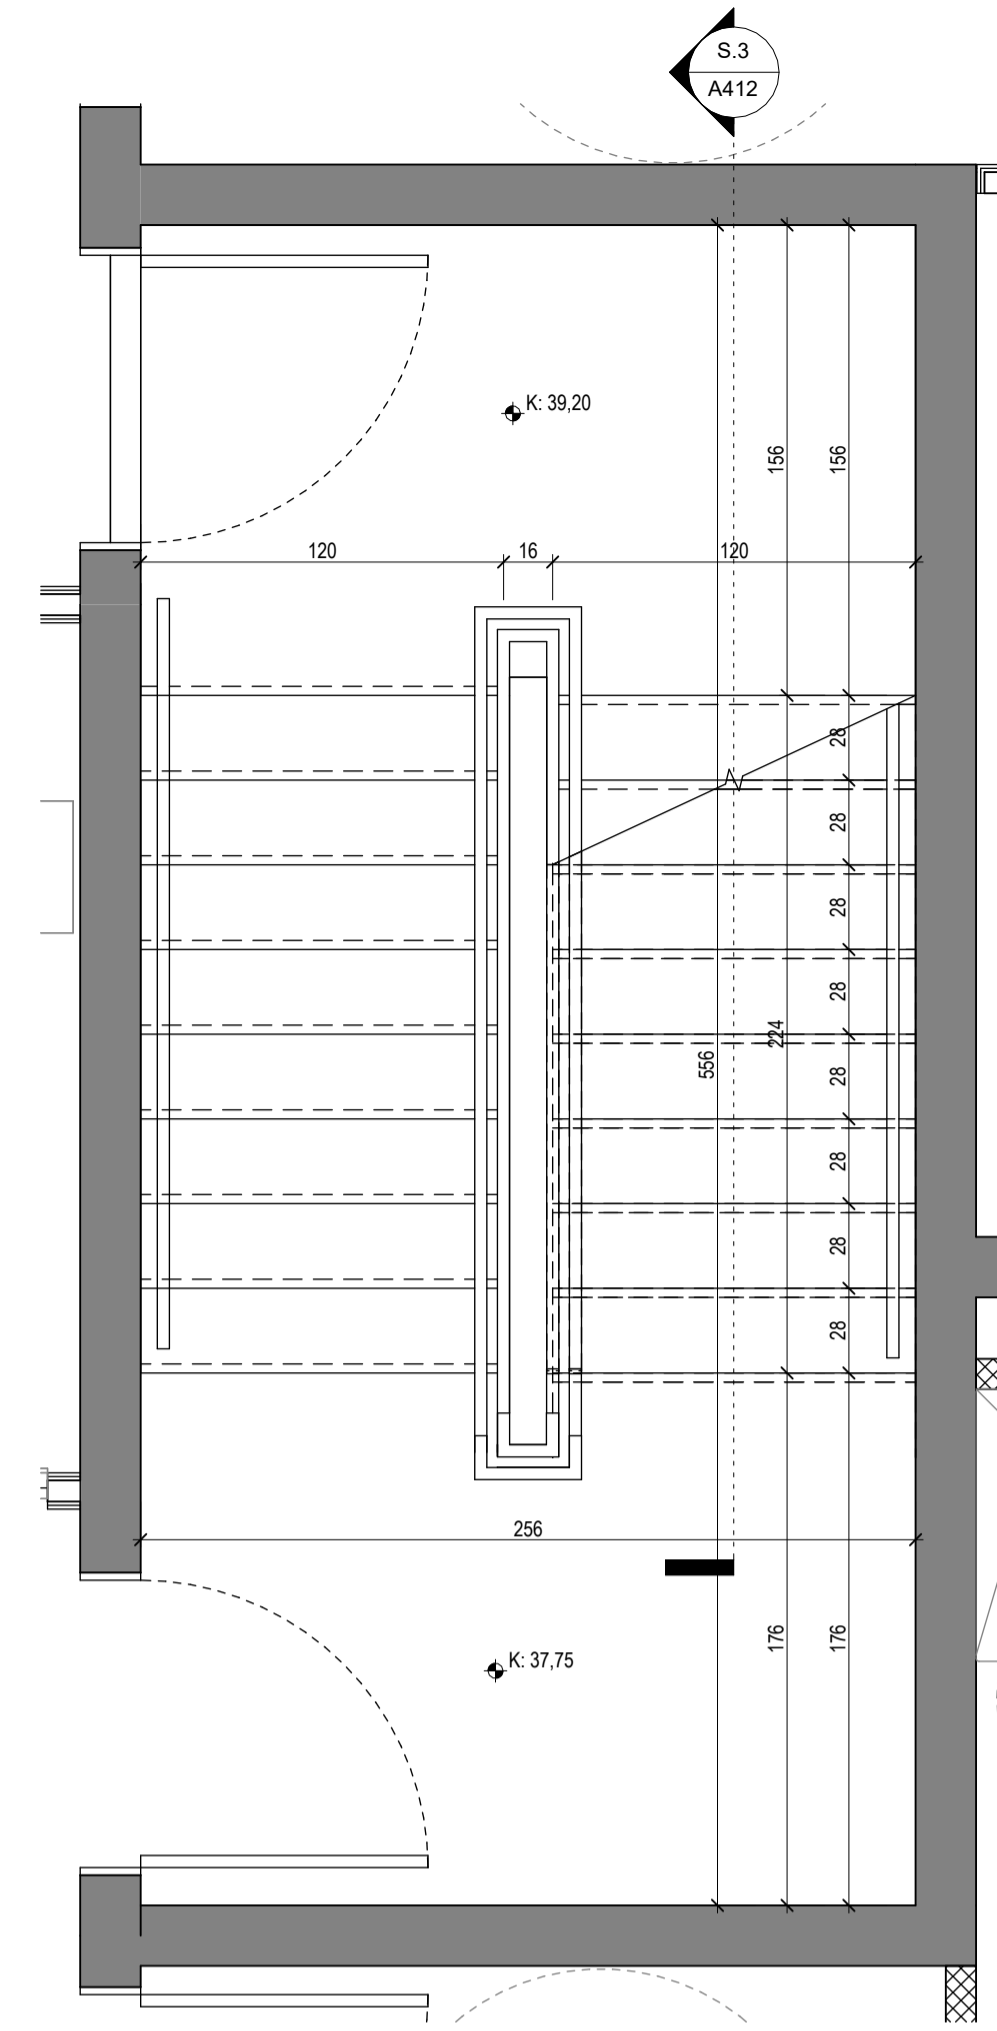


Stigi 3. hæð
1:25

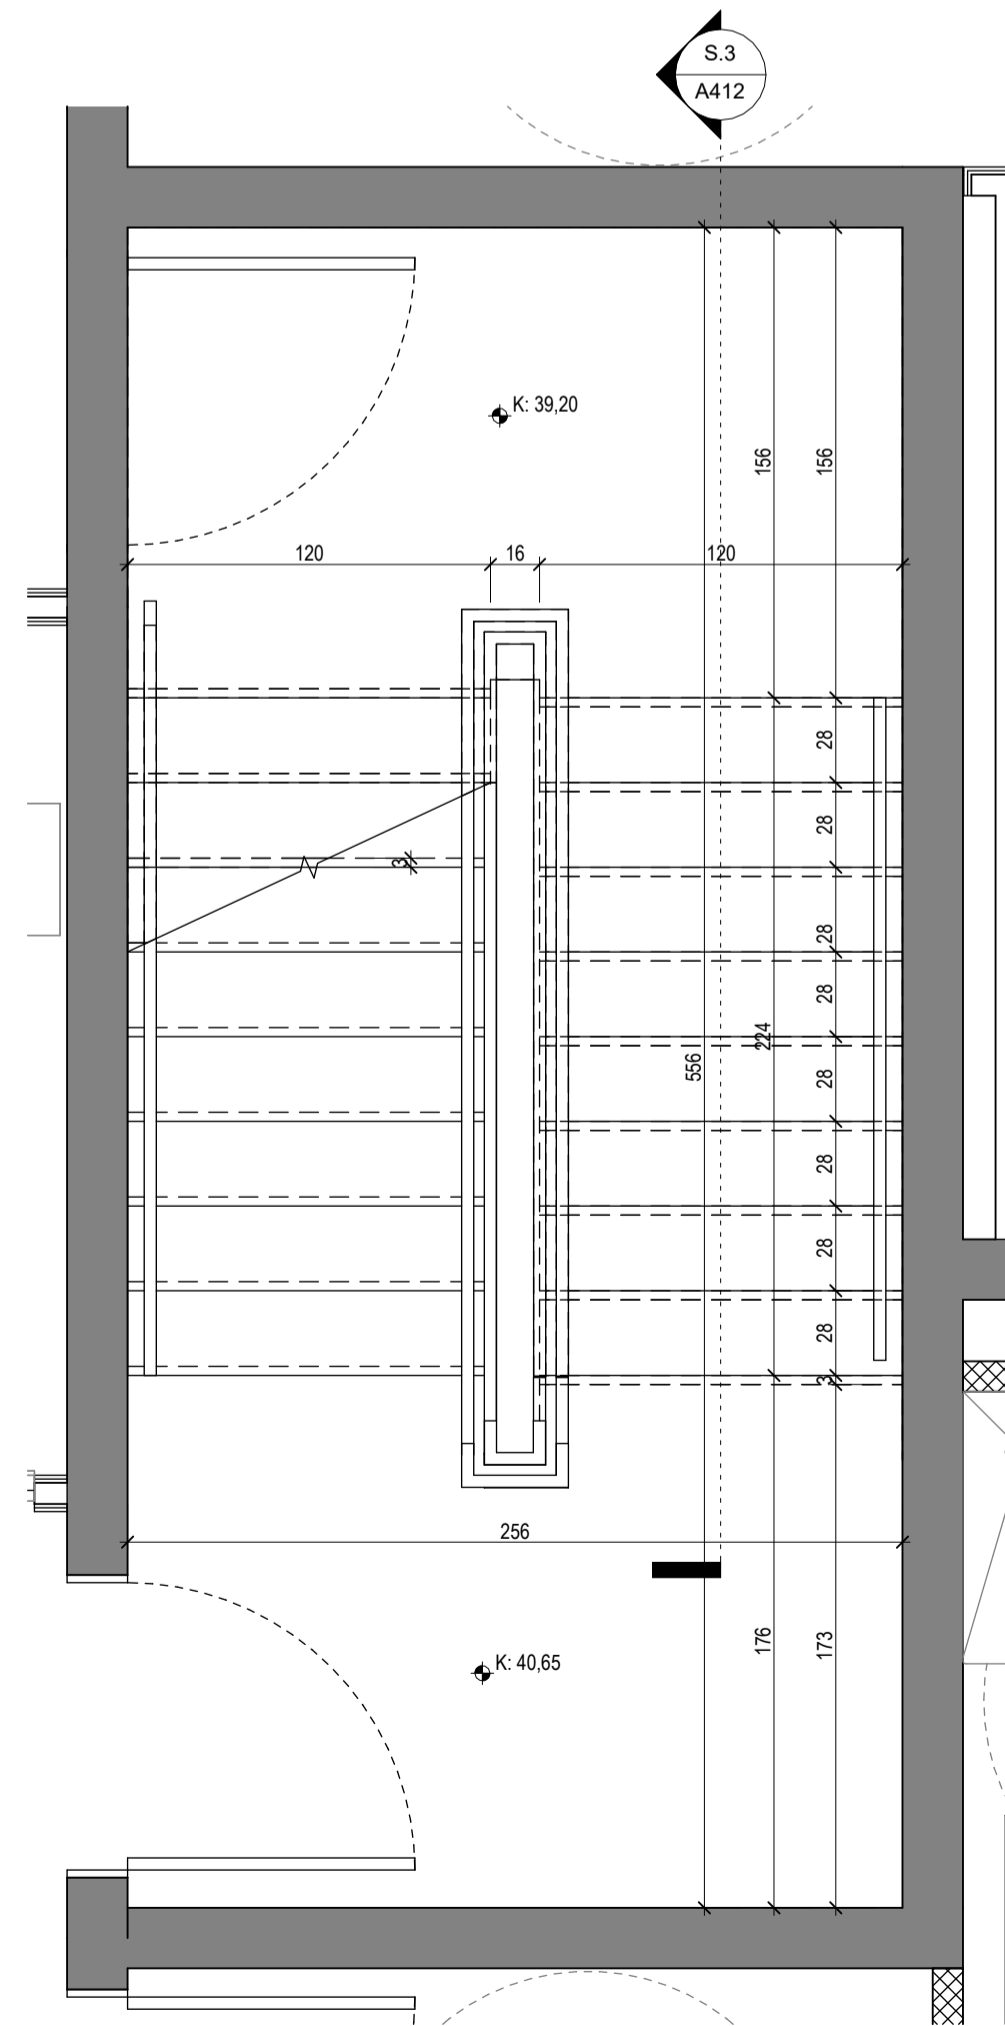

Stigi 4. hæð
1:25

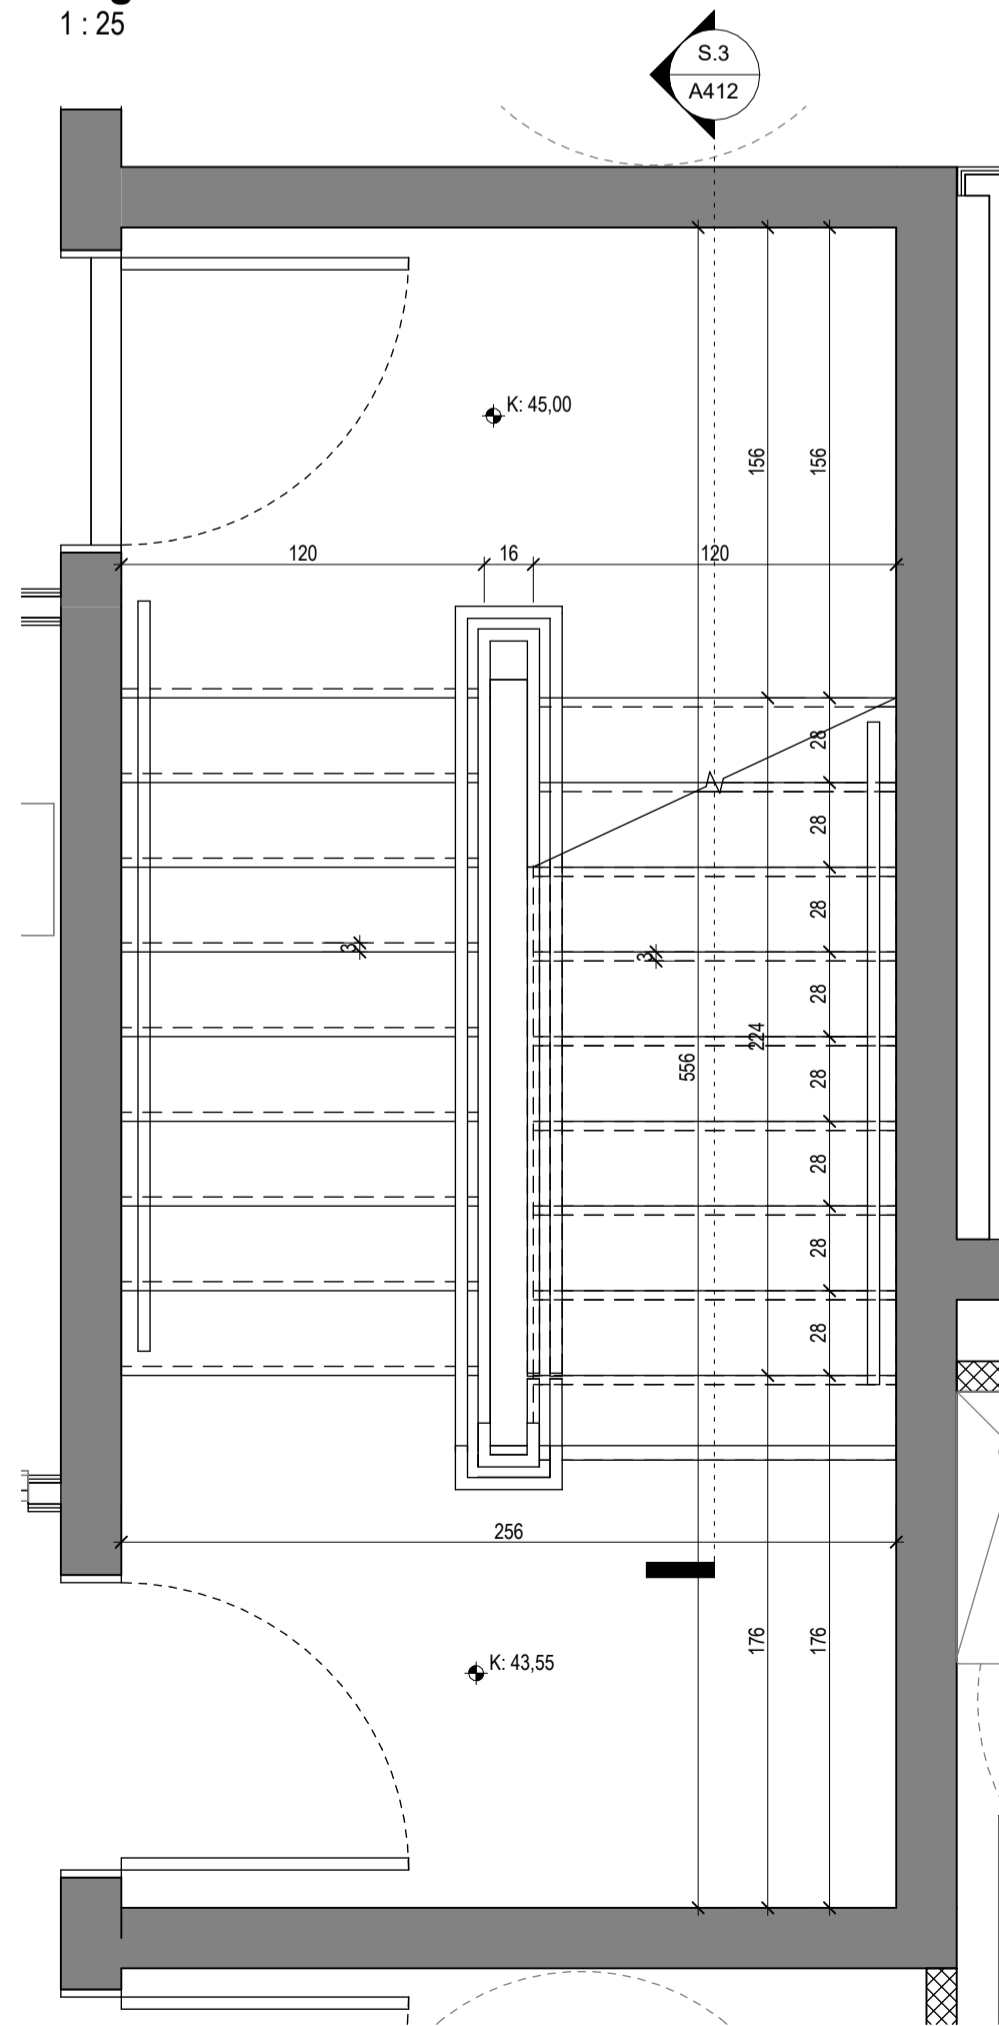


Stigi 5. hæð
1:25

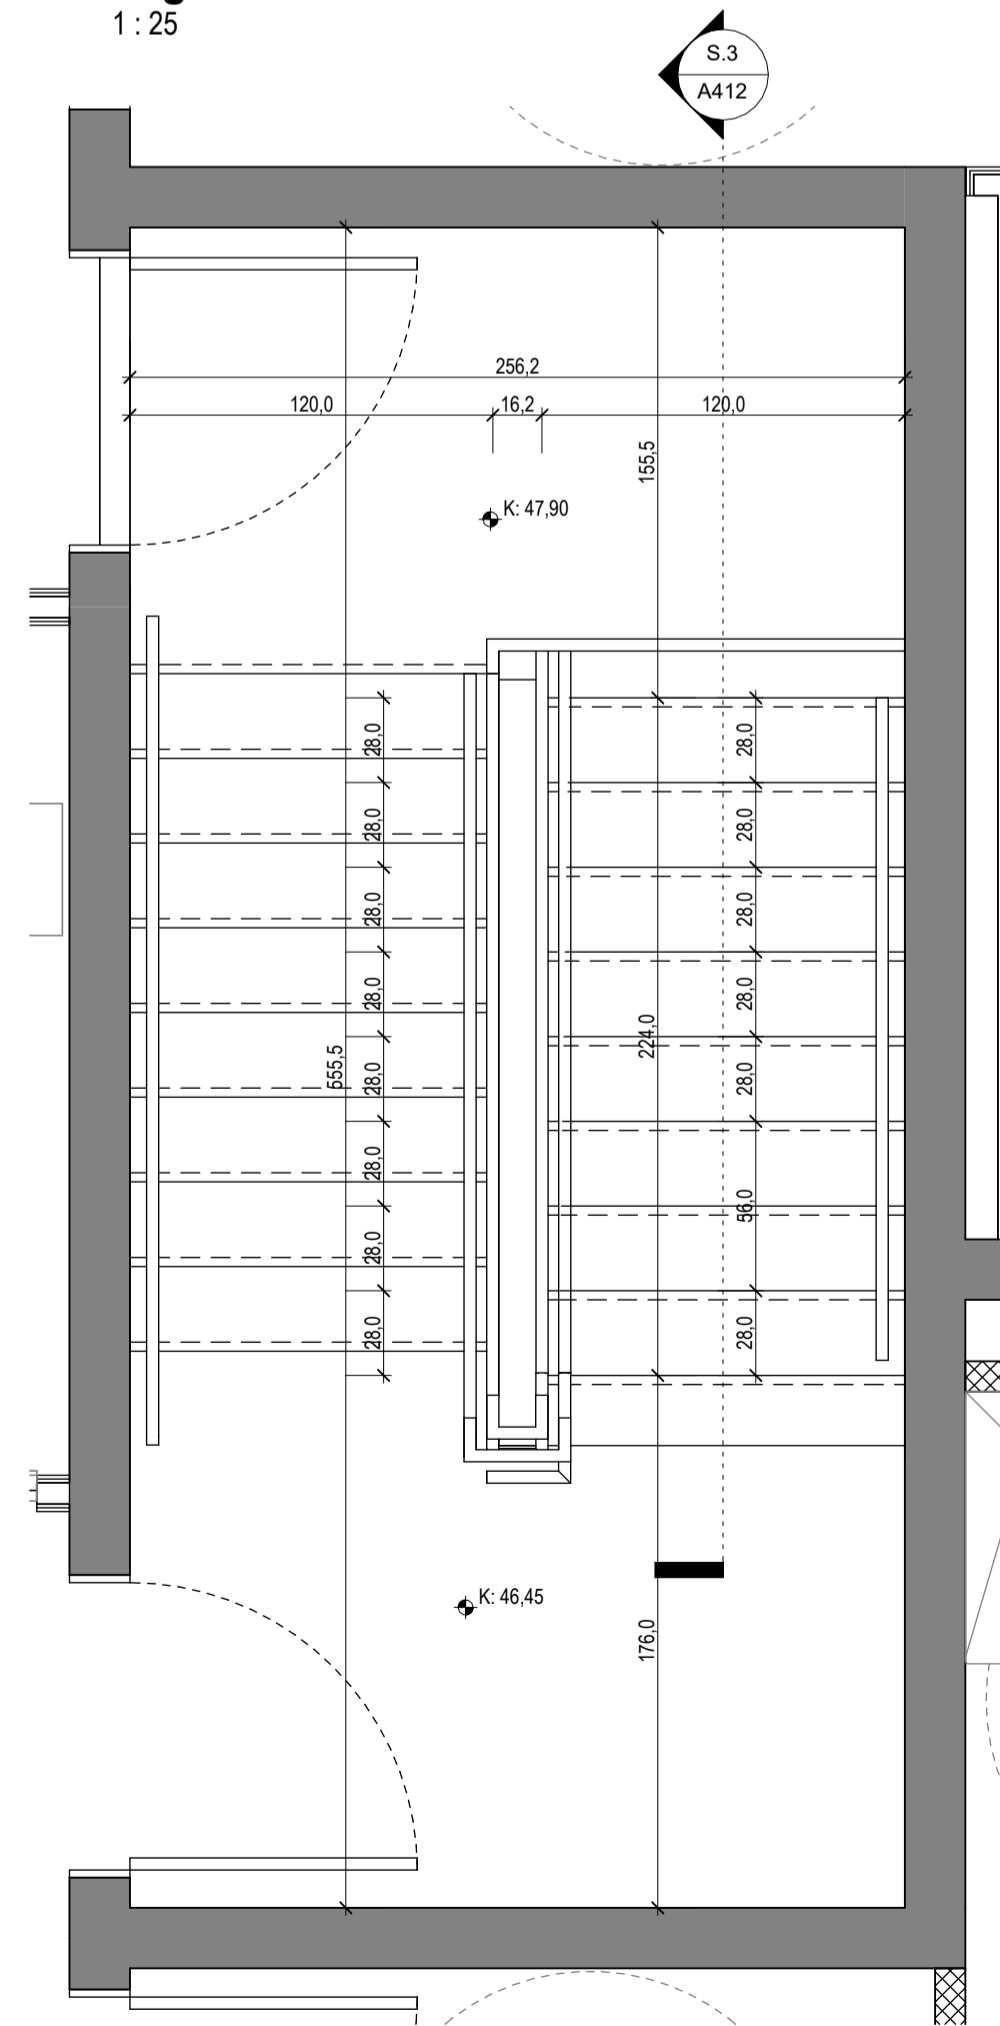

Stigi 6. hæð
1:25


Tákn		
GN	= Gólfúrfall	Brunatákn
PN	= Paknúrfall	E60
SN	= Svalnúrfall	E90
LR	= Lofttæsting	A-E60
VLR	= Væðnúm lofttæsting	A-E120
PK	= Póstkassar	RE60
NL	= Neyðarljós	RE120
BO	= Björgunarpopp	A-REIM20
R	= Reykskyngi	
HSL	= Handkláttvöskur	
ÚT	= Merktur útgangur	
HV	= Hitaveita	Hundur
VV	= Varmveita	E30-CS
RR	= Rafmagnsveita	E100-CS
UK	= Útkrani	E160-CS
DS	= Dyrasími	Gluggar
BO	= Felldugi við björgunarpopp	E30
BR	= Brunaslanga	
SL	= Stigleiðsla	
SL	= Stigleiðsla út	
ST	= Stjórnað brunavörðunarkerfis	
IN	= Inntak	
BL	= Blástæði fyrir fatala	

Útg.	Dags.	Lýsing	Nafn


Kristinn Ragnarsson arkitekt
 ehf. 238-3589
 S. 594-2255
 Email: krark@krark.is
 www.krark.is


Áshamar 38 Mh103
Hafnarfjörður
 Landeignanúmer: L231974 Staðgreinir: 1400-1-XXXXXXX
Grunnmynd stiga

Fjölhylishis	Sérupprættir
Verknúmer: 24000XX	Aðalhönnuður: Kristinn Ragnarsson
Mælikvarði: 1:25	120944-2669
Dagsetning: 15.04.2024	Hönnunarsjórni: Kristinn Ragnarsson
Hönnun: KR RM	120944-2669
Verkefnastjórn: KR	Blá: Útgáfa:
Teiknaði: RM	A416
Yfirfariði: KR RM	

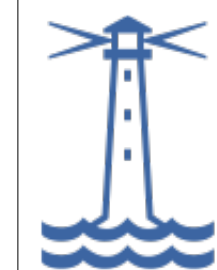


Tákn

GN	= Gólfúrfall	Brunatákn
BN	= Þakúrfall	
SN	= Sválfúrfall	Veggir og hæðaskil
LR	= Loftþæsting	EI60
VLR	= Væðnum loftþæsting	EI90
PK	= Póstkassar	A-EI60
NL	= Neyðarljós	A-EI120
BO	= Björgunarpopp	REI60
R	= Reykskipting	REI120
HSL	= Hændsökkvotæki	A-REIM120
ÚT	= Merktur útgangur	
HV	= Hitaveita	Hundur
VV	= Varmveita	E30-CS
RR	= Rafnagsveita	EI00-CS
UK	= Útkrani	EI60-CS
DS	= Dyrasími	E30
BO	= Felliðgi við björgunarpopp	Oluggar
BR	= Brunastanga	E30
○	= Stigleiðsla	
○	= Stigleiðsla út	
□	= Stjórnaðó brunavörðunarkerfis	
□	= Inntak	
□	= Blástæði fyrir fatala	

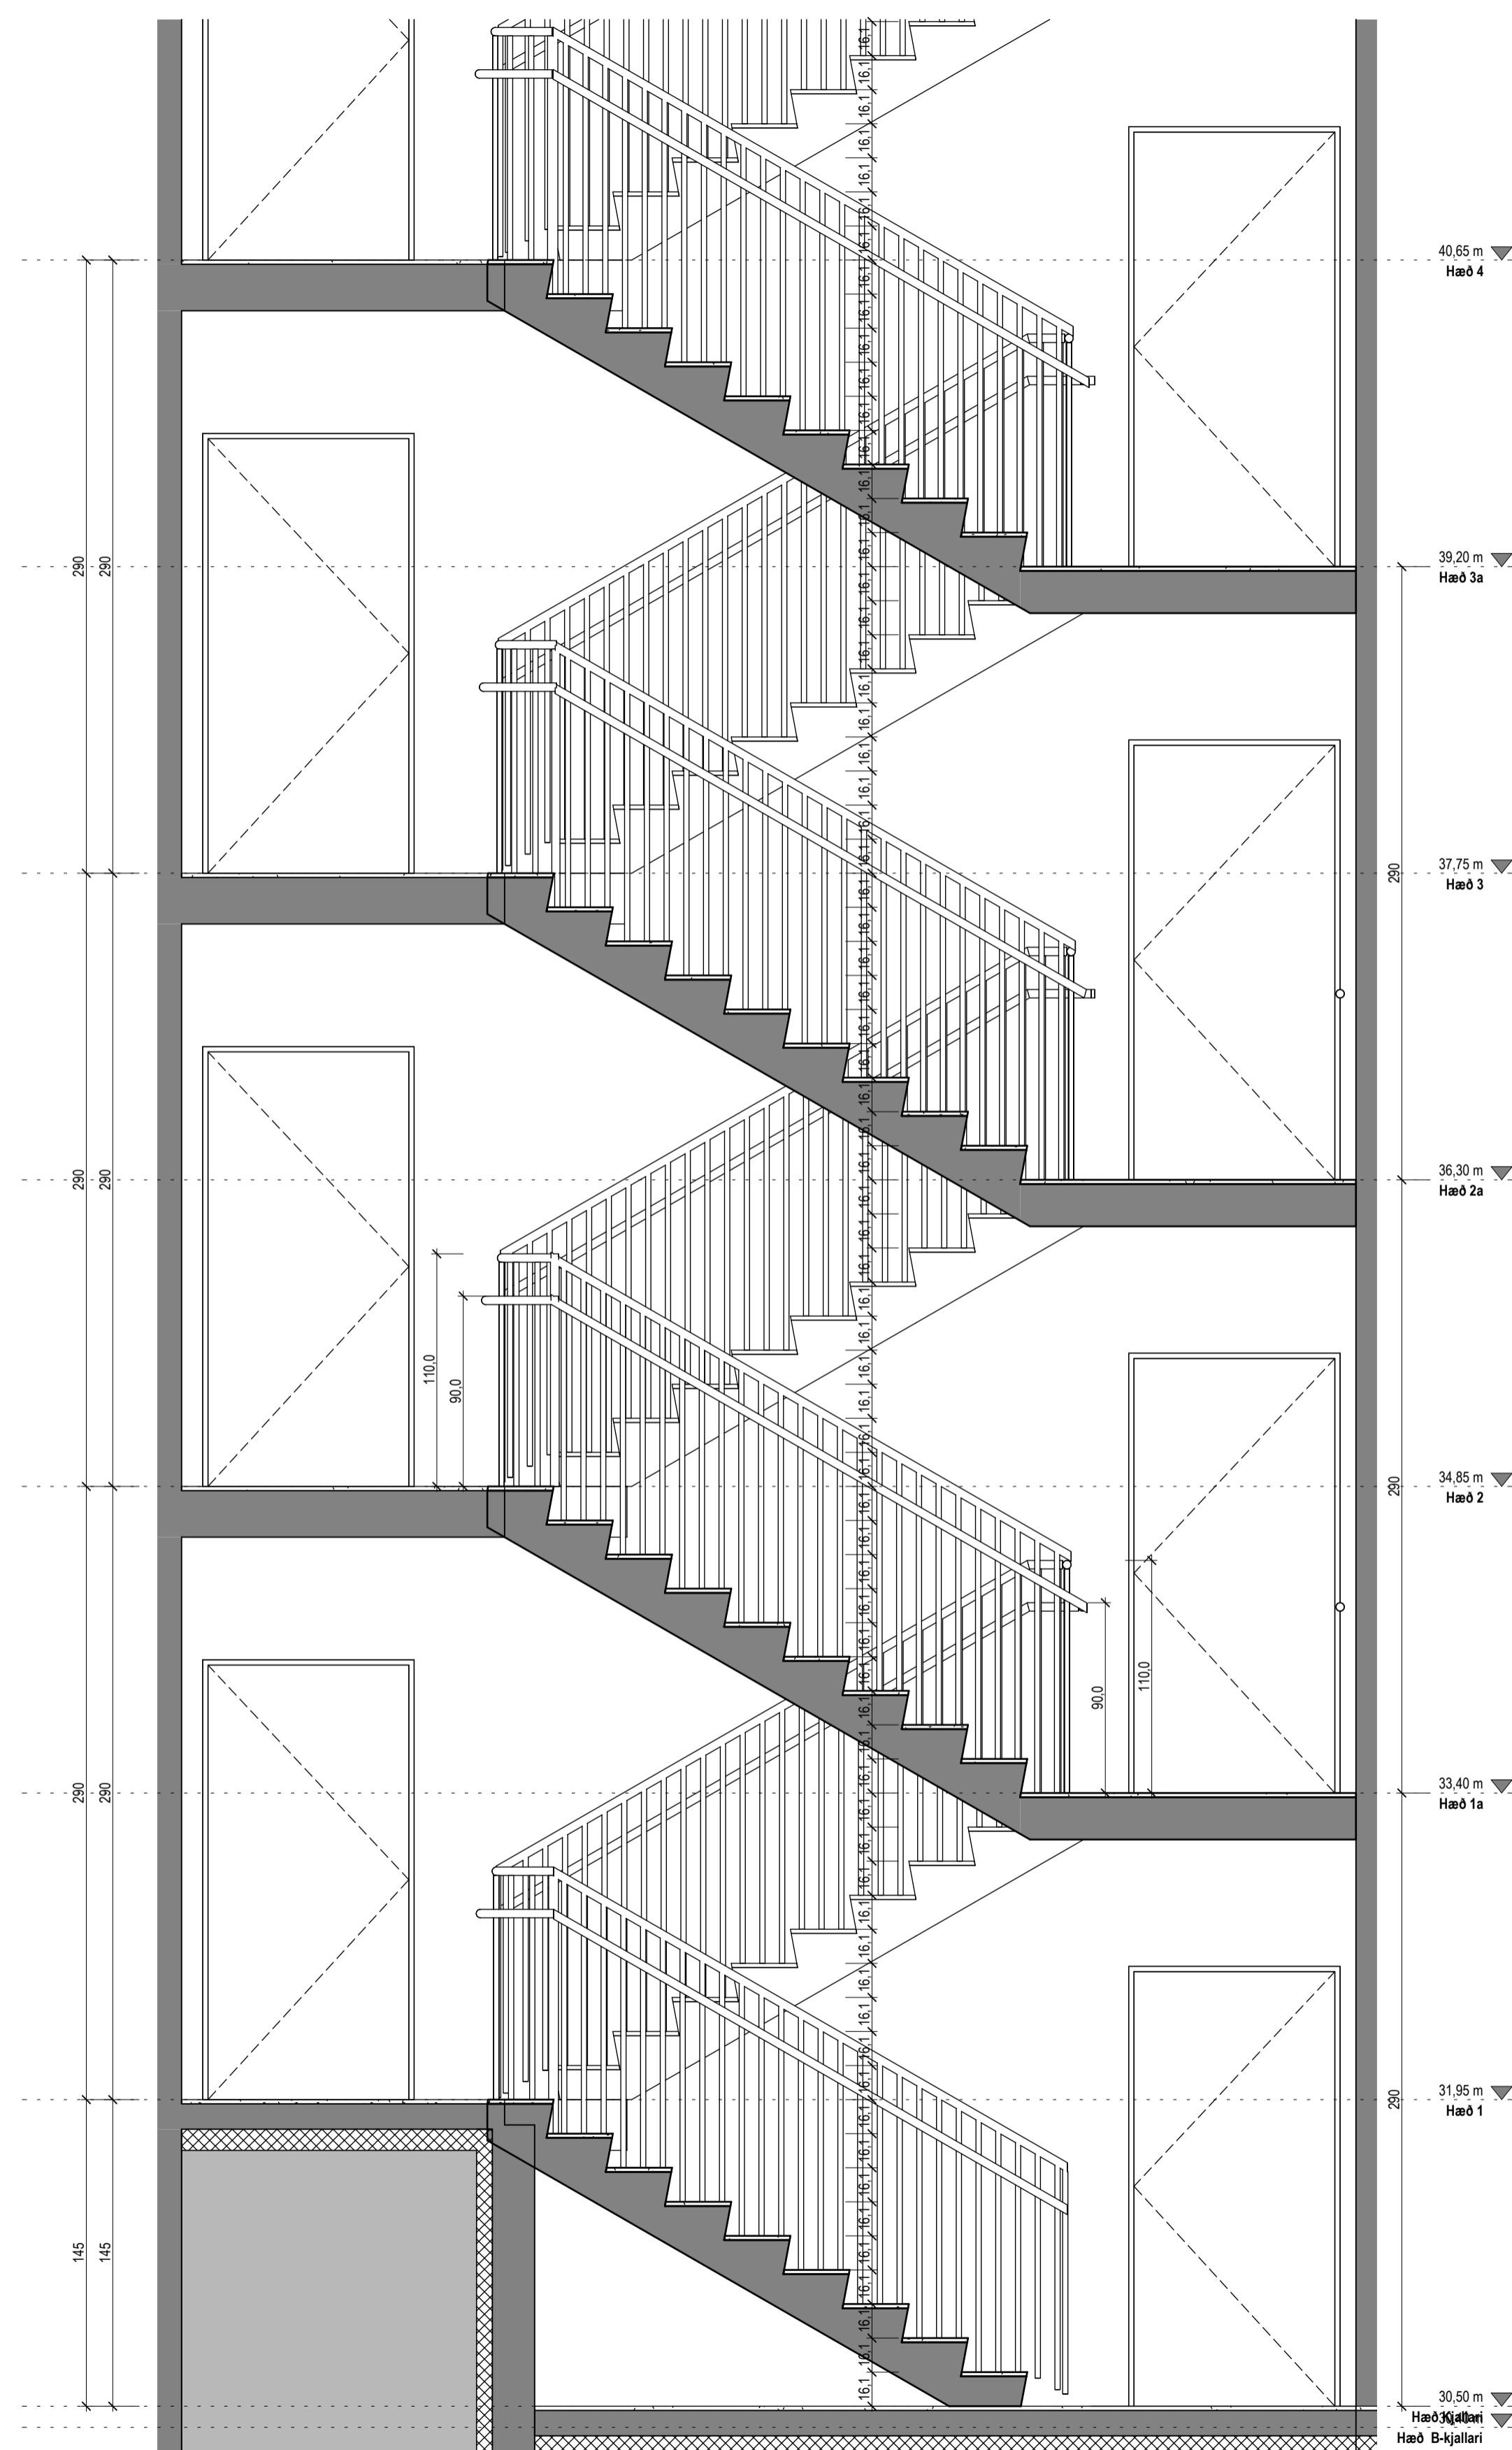

SU-Snið Stiga a
1 : 25

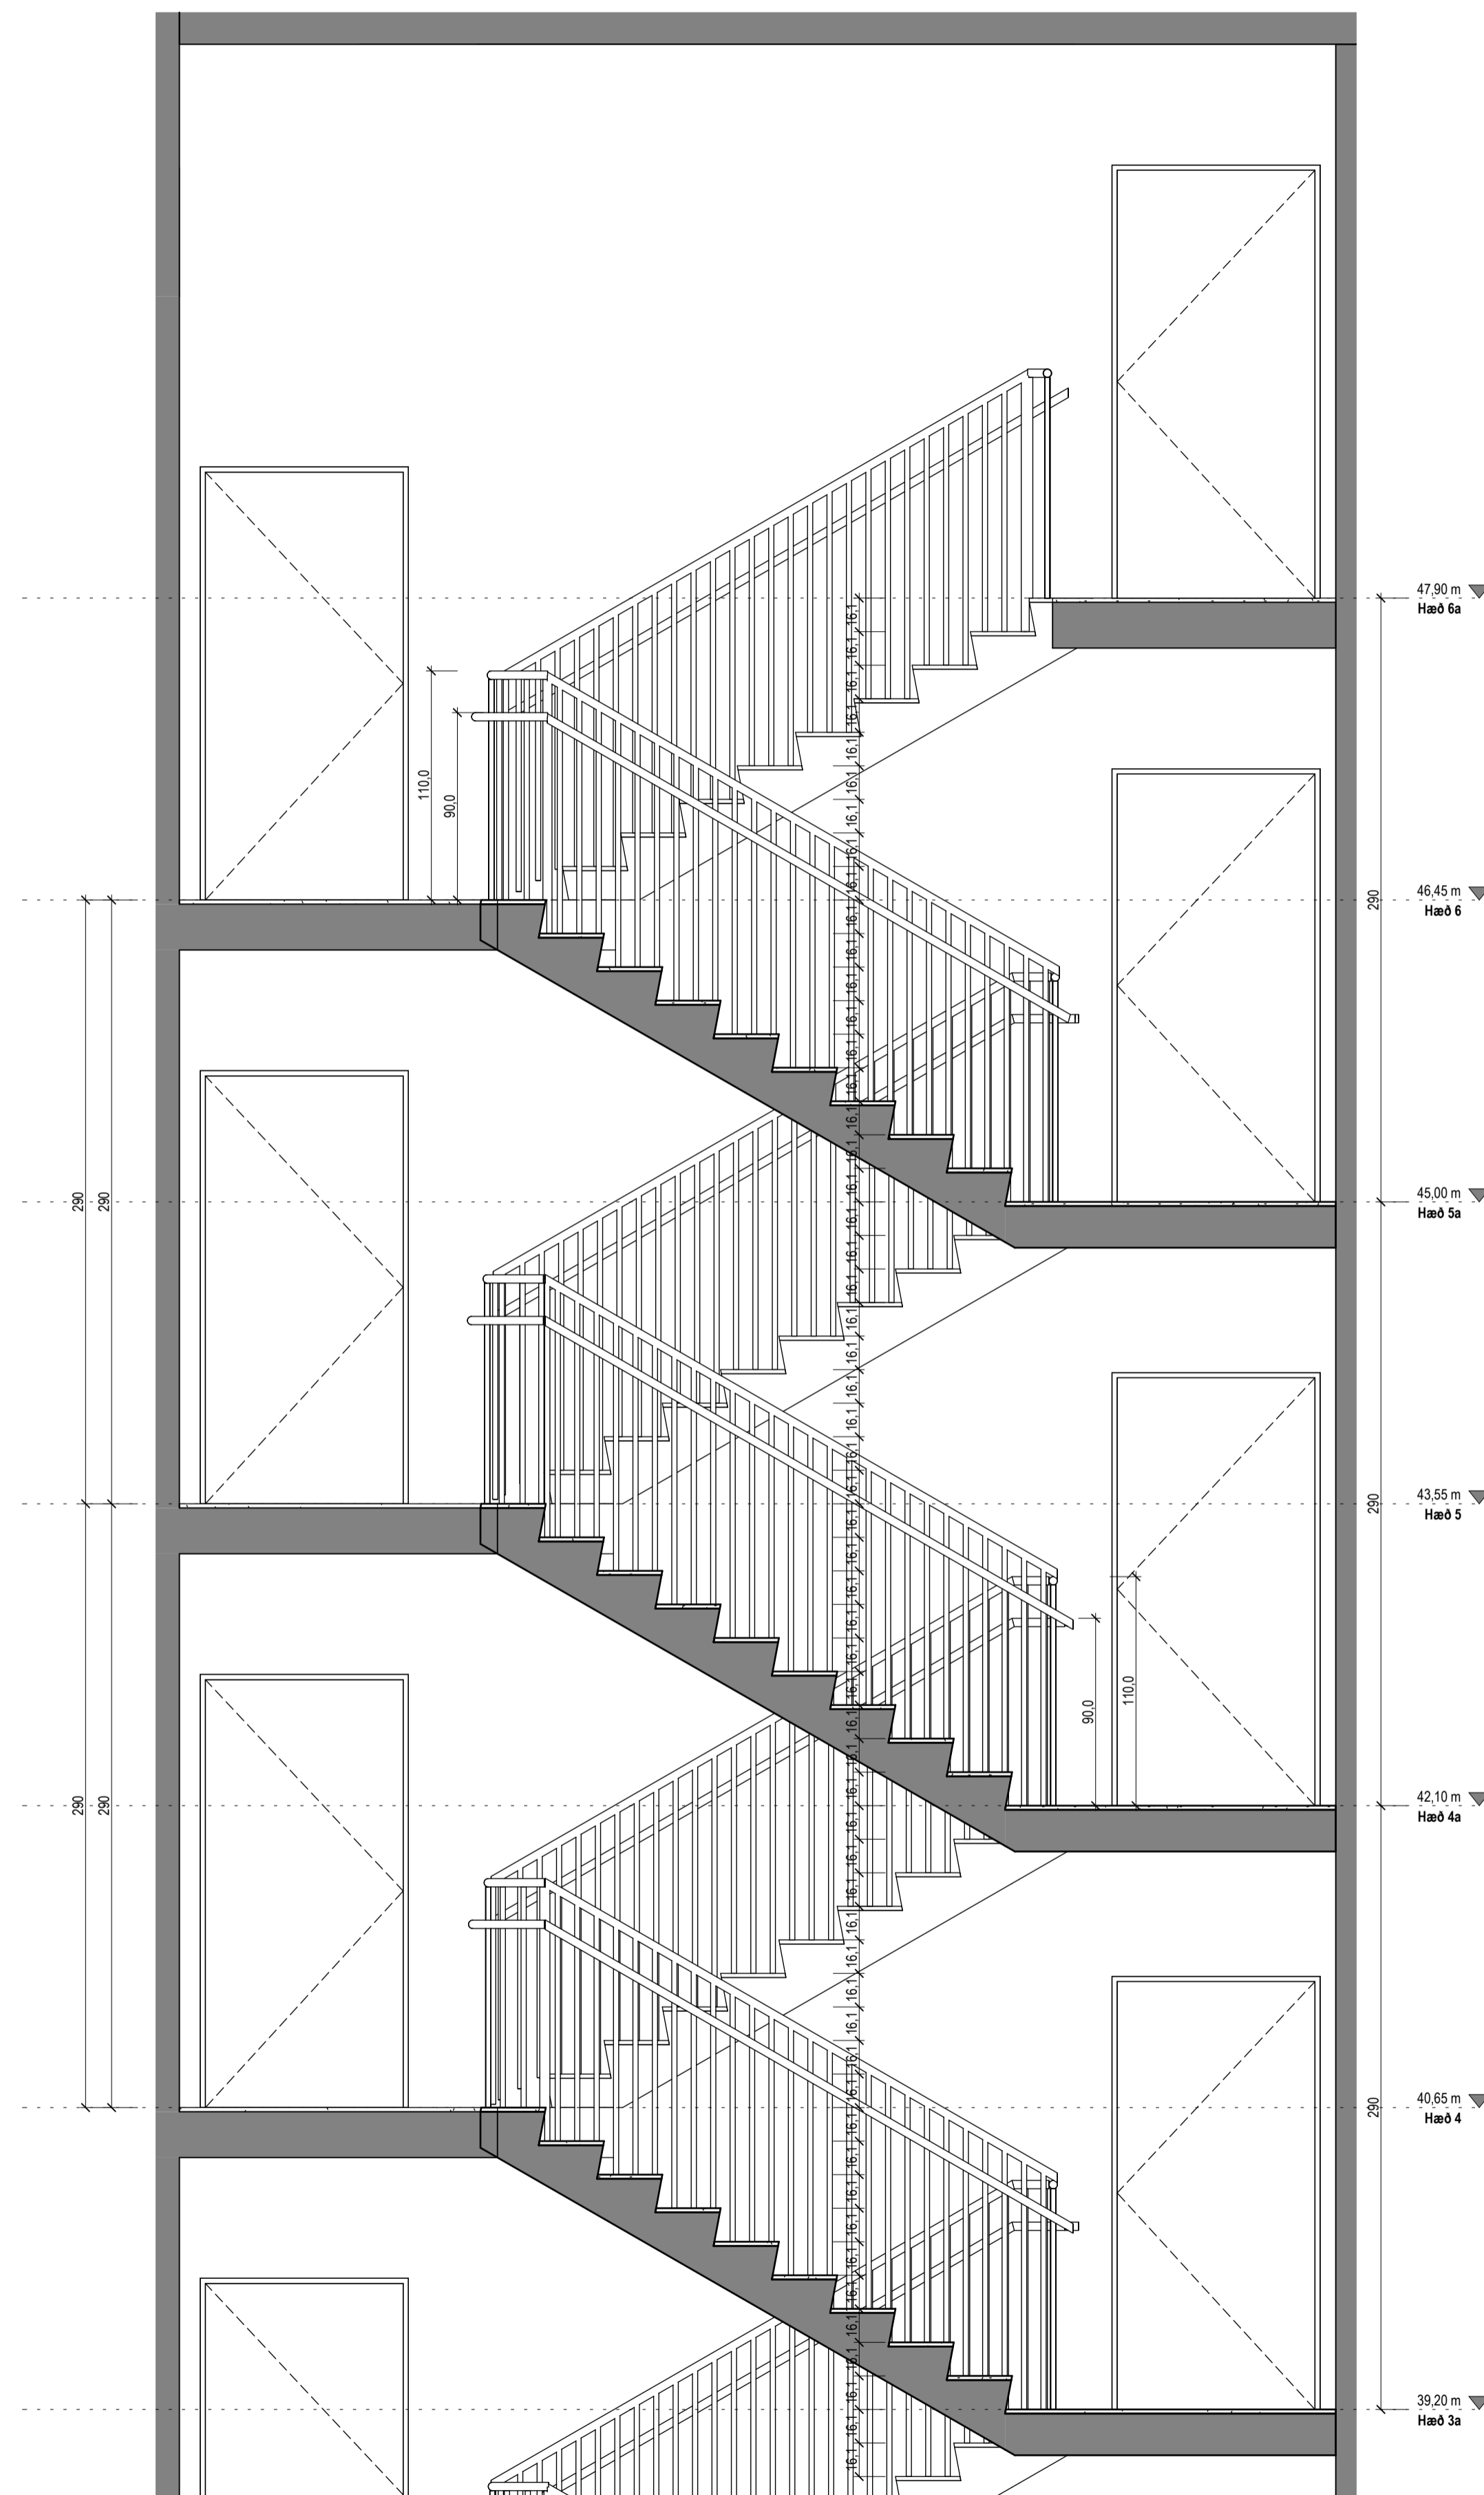

SU-Snið Stiga b
1 : 25

Útg.	Dags.	Lýsing	Nafn
------	-------	--------	------

Kristinn Ragnarsson arkitekt
ehf. 238-3589
S. 594-2255
www.krak.is
Email: krak@krak.is

Áshamar 38 MhI03
Hafnarfjörður

Landeignanúmer: L231974 Staðgreinir: 1400-1-XXXXXXX

Snið stiga

Fjölbýlishúsi	Séruppdrættir
Verknúmer: 24000XX	Aðalhönnuður: Kristinn Ragnarsson
Mælikvarði: 1 : 25	120944-2669
Dagsetning: 15.04.2024	Hönnunartjórn: Kristinn Ragnarsson
Hönnun: KR RM	120944-2669
Verkefnastjórn: KR	Blá: Útgáfa:
Teiknað: RM	A417
Yfirfarið: KR RM	