




Stigi kjallara
1 : 25

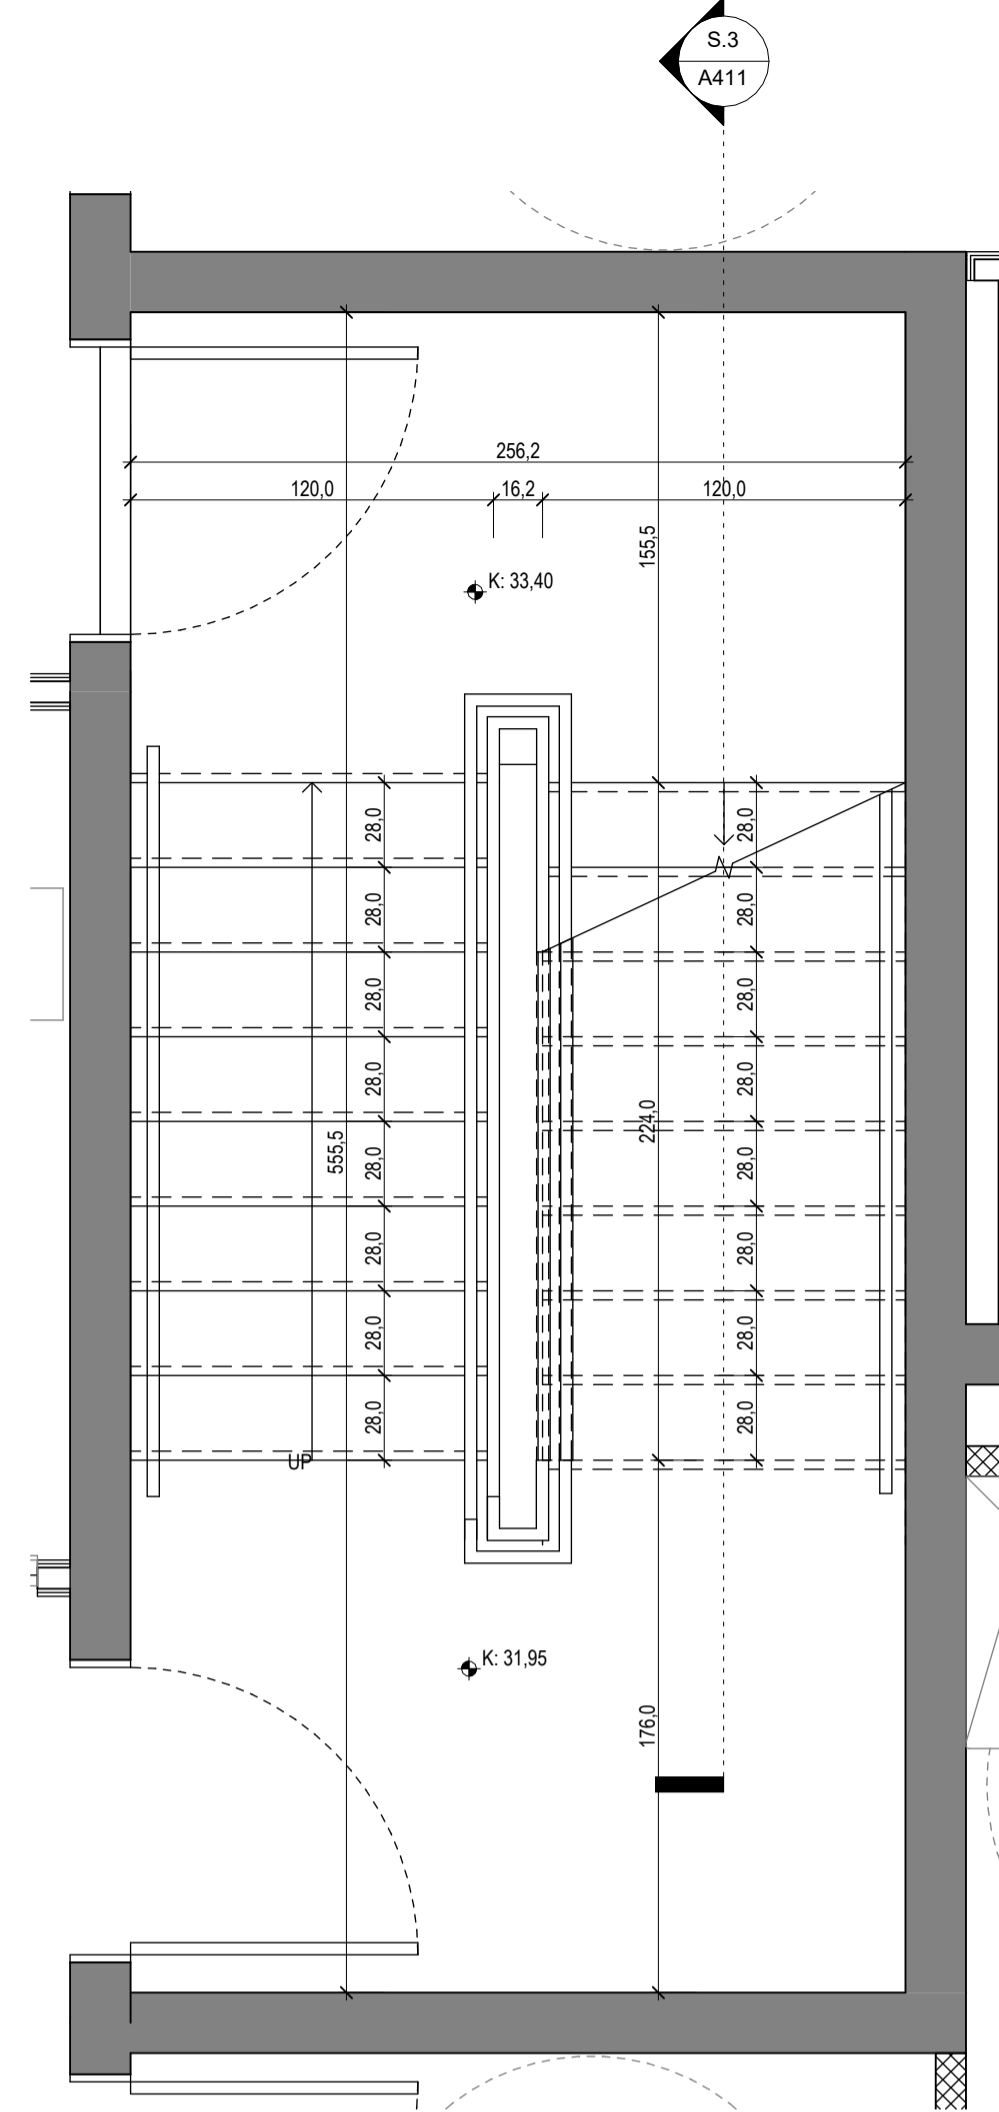


Stigi 1. hæð
1 : 25

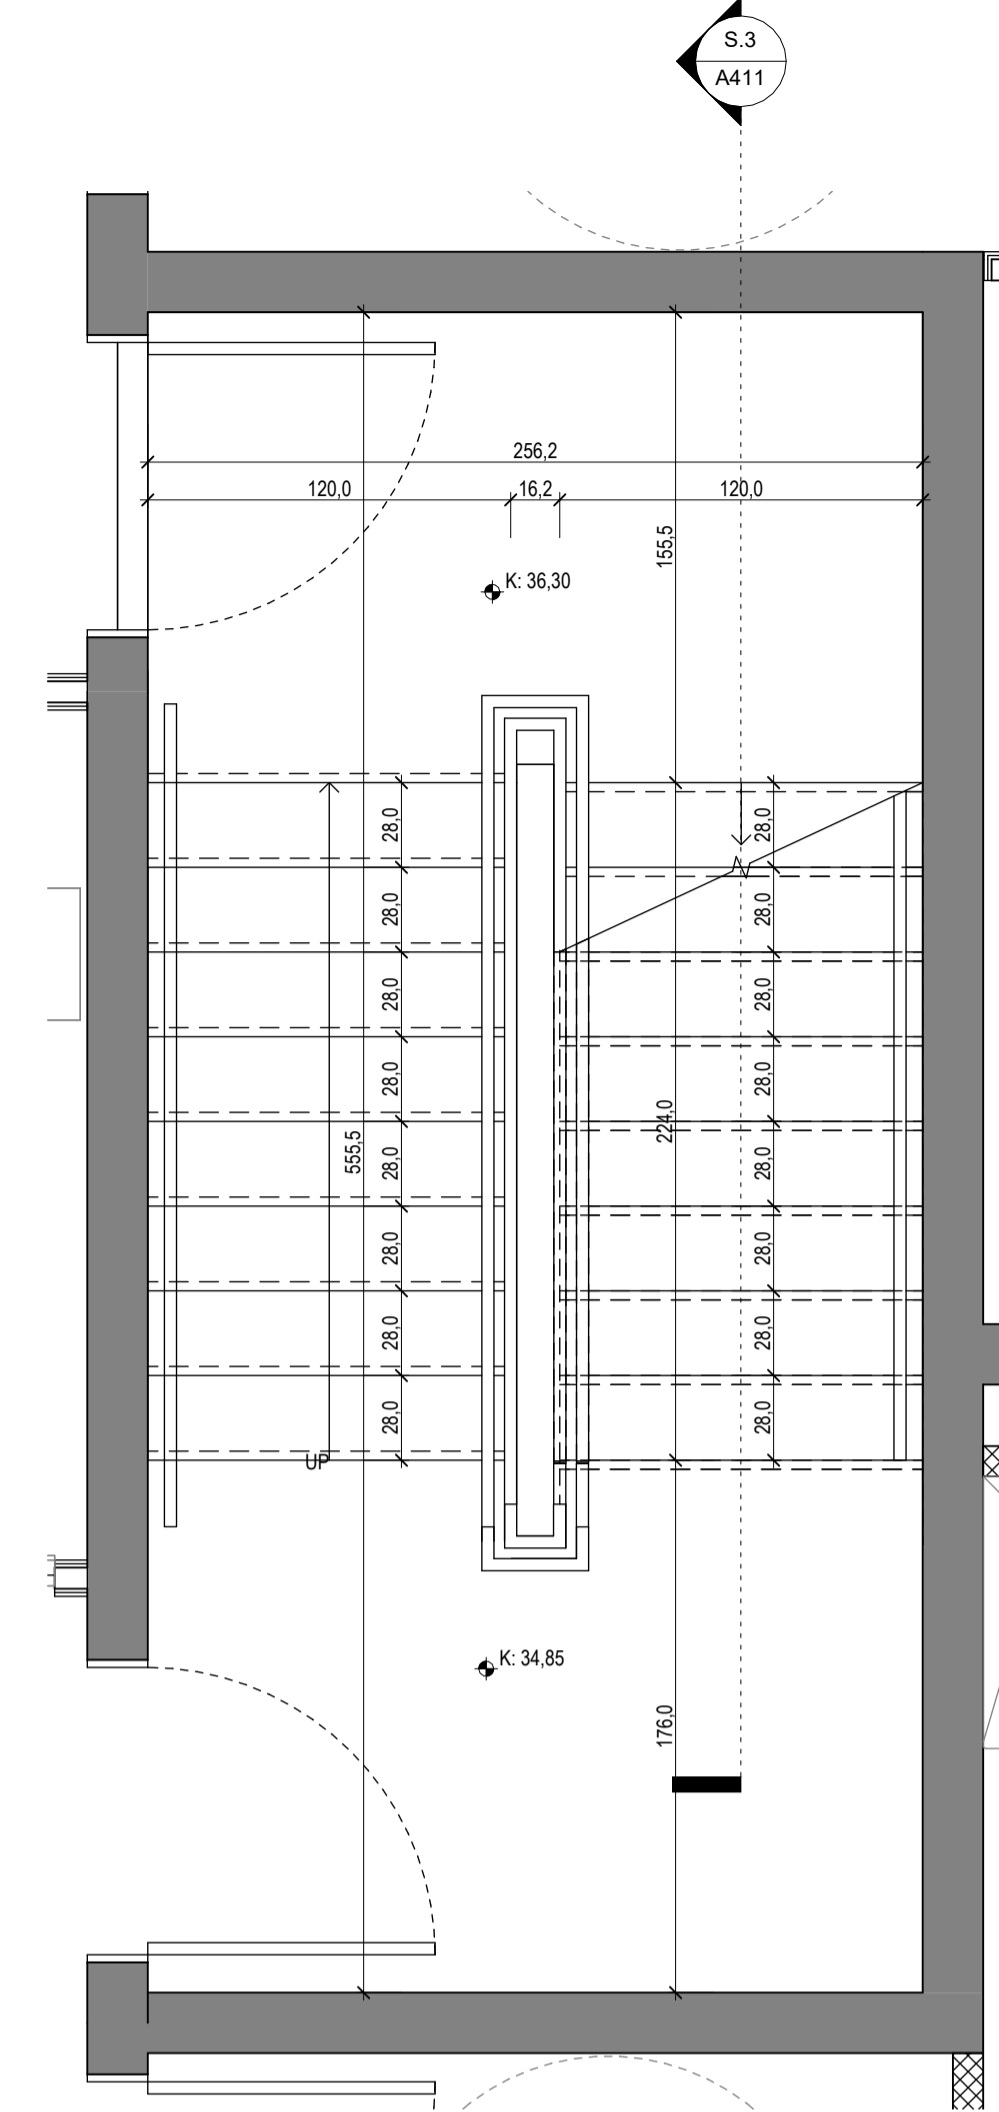


Stigi 2. hæð
1 : 25

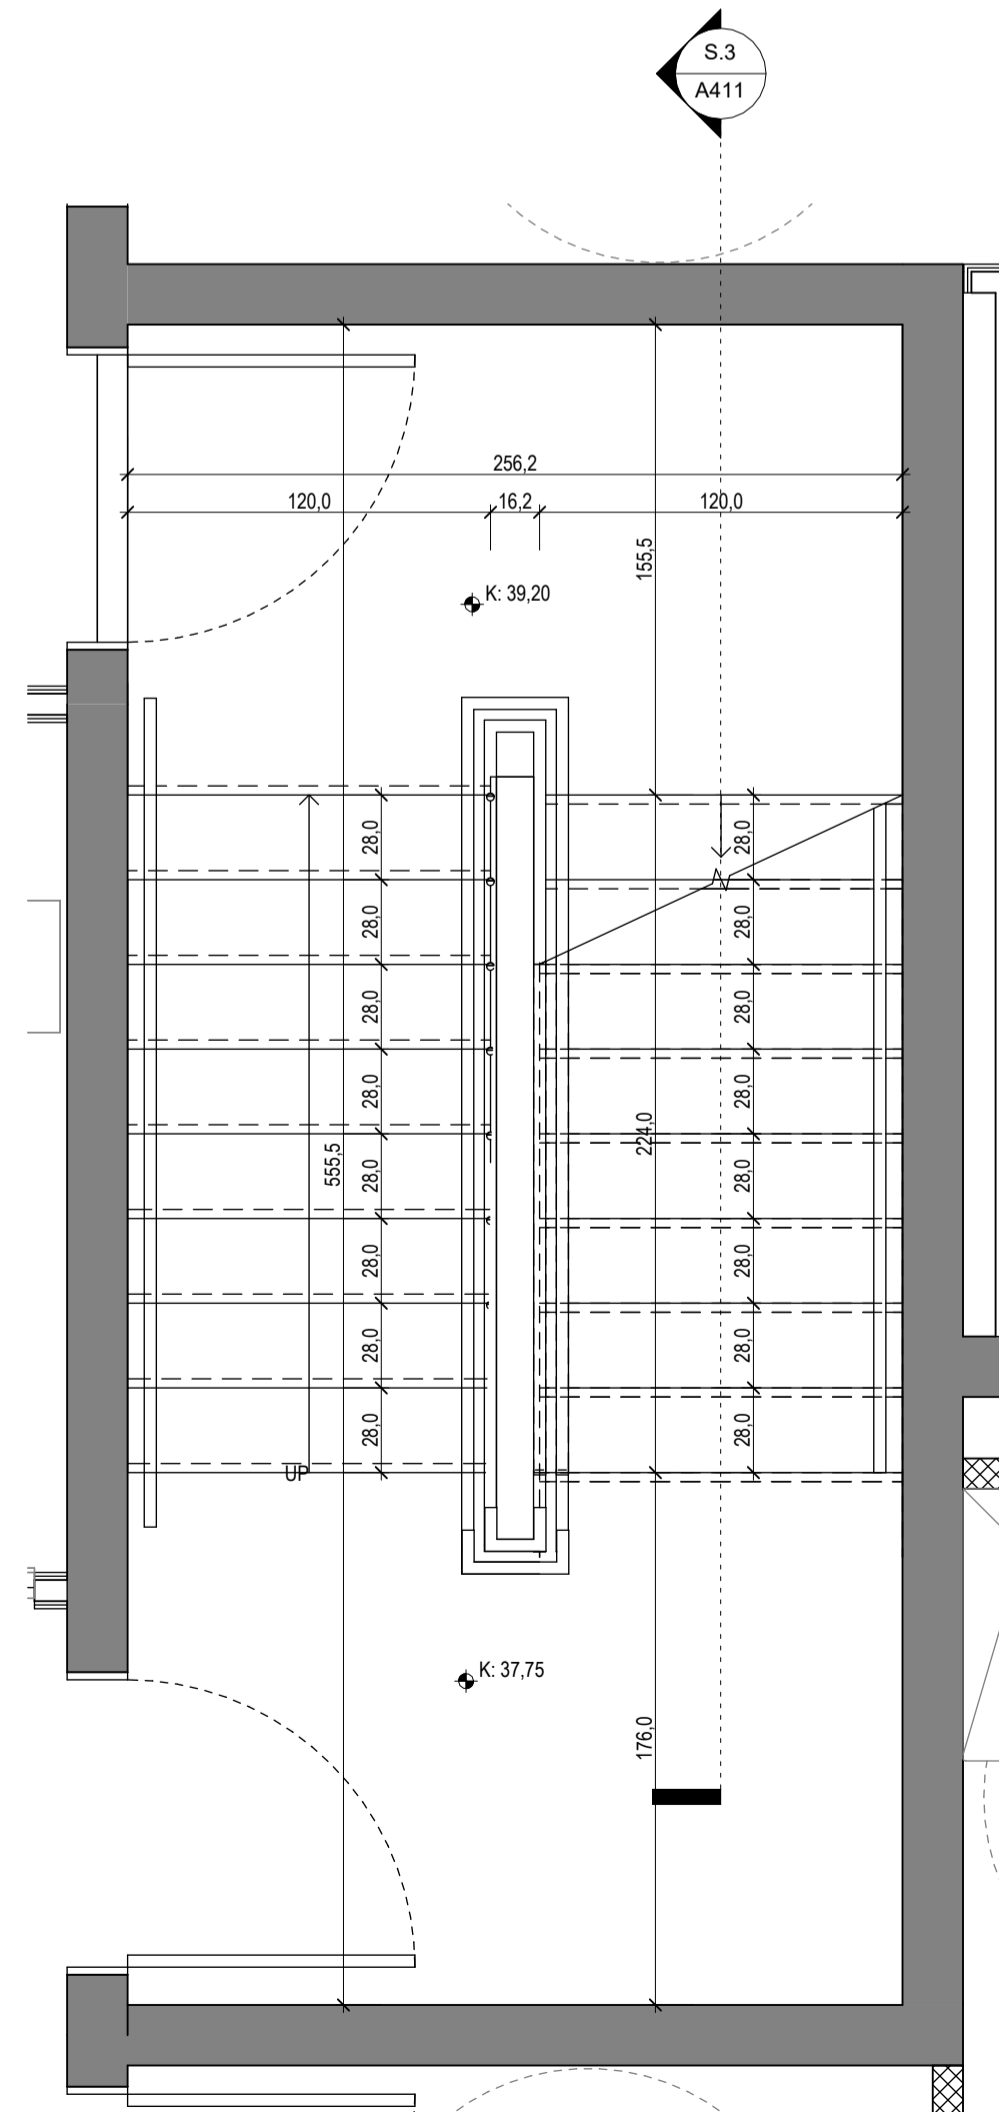

Stigi 3. hæð
1 : 25

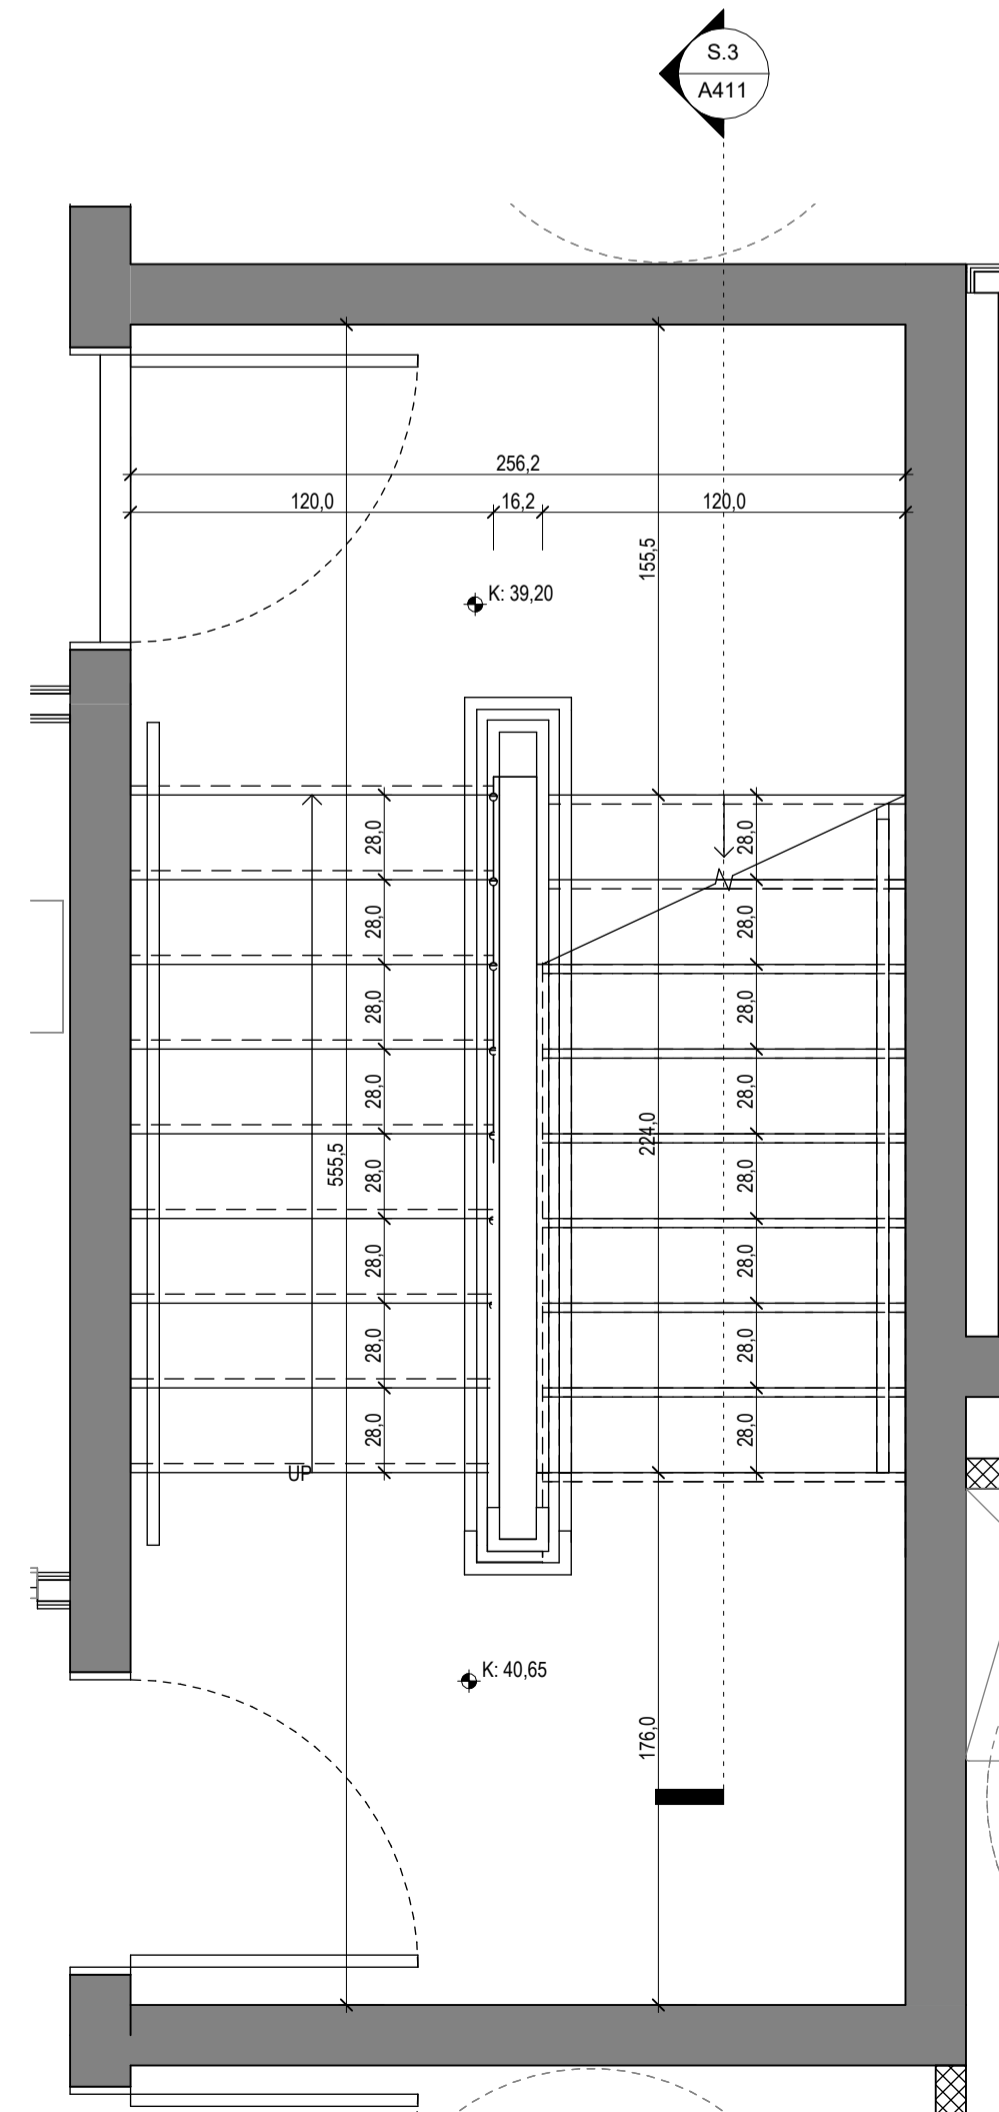


Stigi 4. hæð
1 : 25

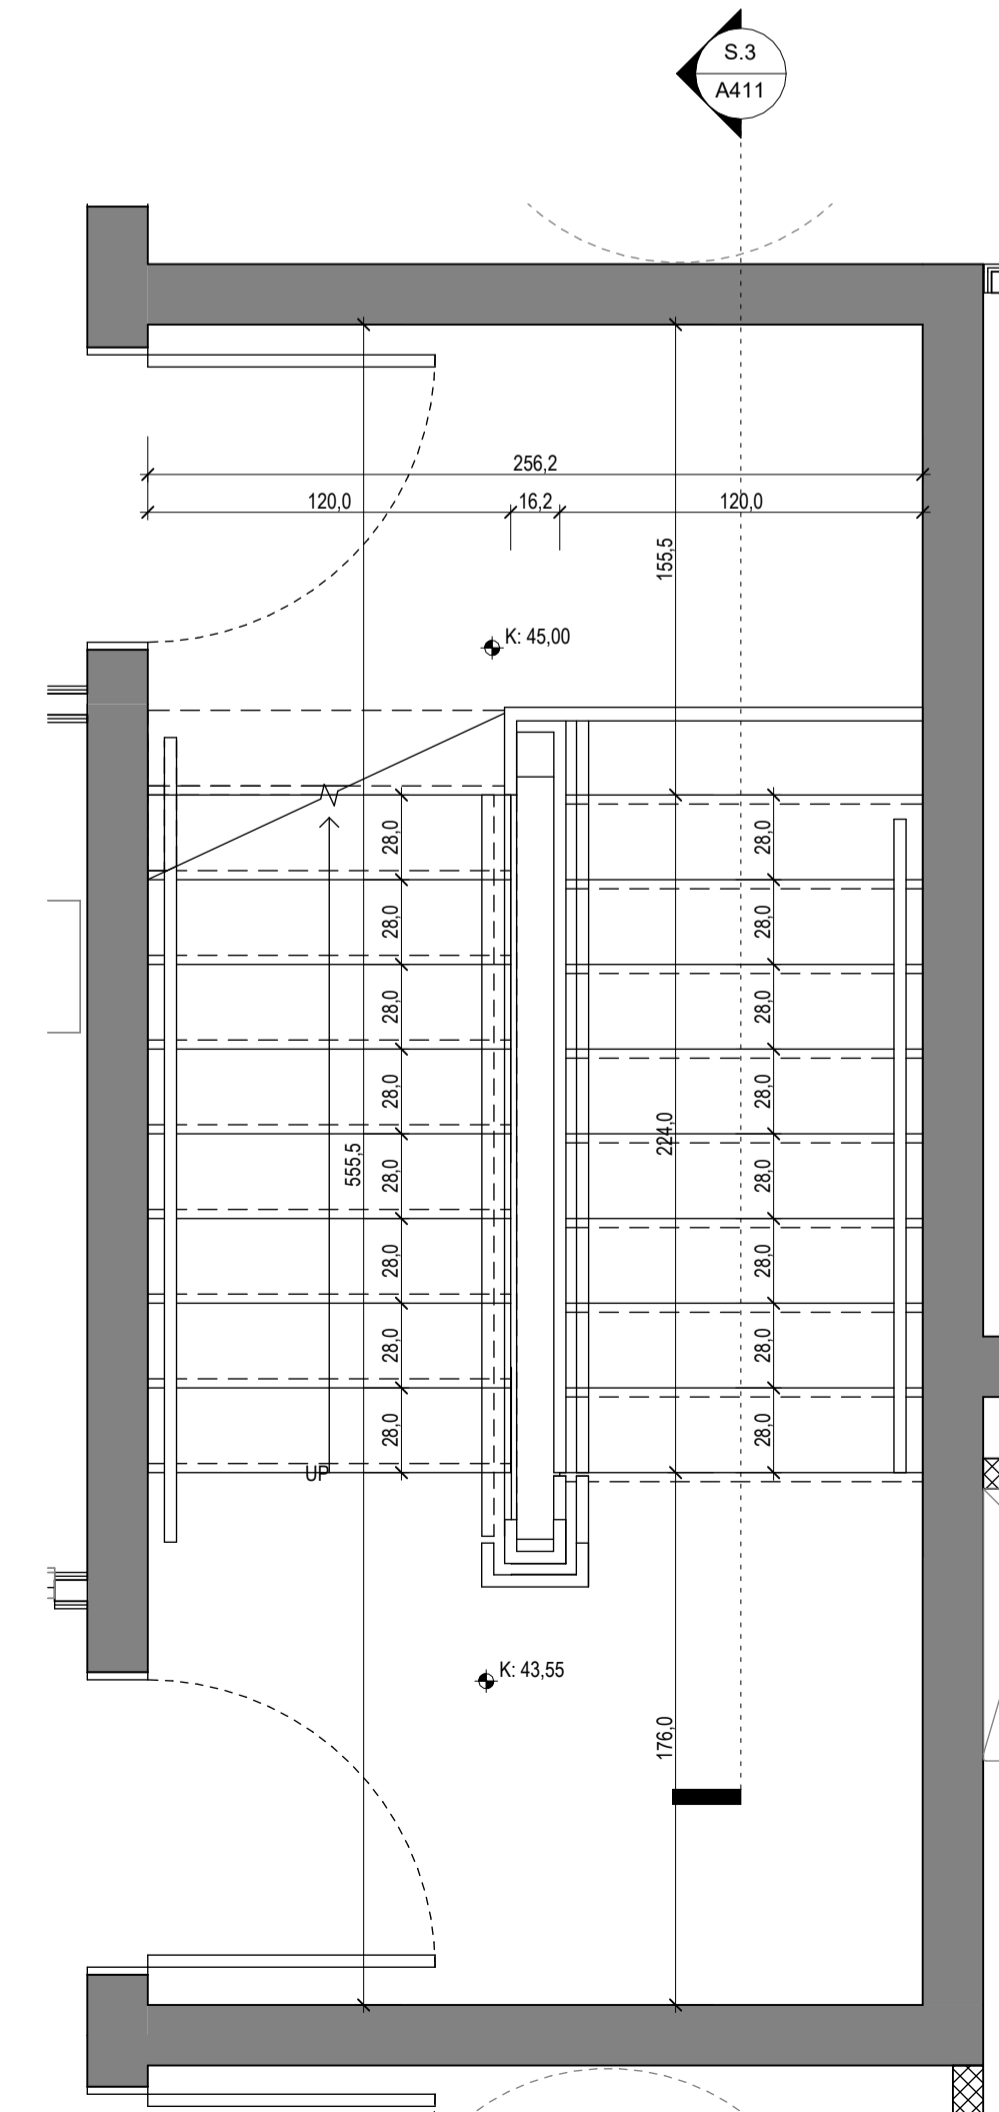

Stigi 5. hæð
1 : 25

Tákn			
GN	= Gólfúrfall	Brunatákn	
BN	= Þakúrfall	Veggir og hæðaskil	
SN	= Svælnúrfall	EI60	
LR	= Loftþæsting	A-EI60	
VLR	= Væknútt loftþæsting	A-EI120	
PK	= Póstkassar	REI60	
NL	= Neyðarljós	REI120	
BO	= Björgunarpopp	A-REIM120	
R	= Reykskipting	Hundur	
HSL	= Handkláttaketi	E30-CS	
ÚT	= Merkur útgangur	EI00-CS	
HV	= Hitaveita	EI60-CS	
VV	= Varmveita	E30	
RR	= Rafnagsveita	Gluggar	
UK	= Útkrani	E30	
DS	= Dyrasími		
80	= Felliðstigi við björgunarpopp		
80	= Brunastanga		
80	= Stigleiðsla		
80	= Stigleiðsla út		
80	= Stjórnaðá brunavörðunarkerfis		
80	= Inntak		
80	= Bilastæði fyrir fatalaða		


Útg.	Dags.	Lýsing	Nafn

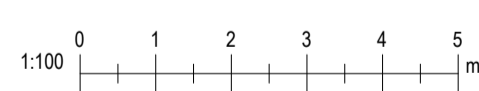


Kristinn Ragnarsson arkitekt
ehf. 238-3589
S. 594-2255
www.krark.is
Email: krark@krark.is

<p>Áshamar 40 MhI04 Hafnarfjörður</p>	
Landeignanúmer: L231974	Staðgreinir: 1400-1-XXXXXXX
<p>Grunnmynd stiga</p>	
Fjölbýlishús	Séruppdrættir
Verknúmer: 24024IF	Aðalhönnuður: Kristinn Ragnarsson
Mælikvarði: 1 : 25	120944-2669
Dagsetning: 12.04.2024	Hönnunarsjórni: Kristinn Ragnarsson
Hönnun: KR RM	120944-2669
Verkefnastjóri: KR	Bláð: Útgáfa:
Teiknað: RM	A415
Yfirtarið: KR RM	

Copyright © Hönnuður áskilur sér allan rétt á höfningum - Fylgubúur er háð skriflegu samþykki

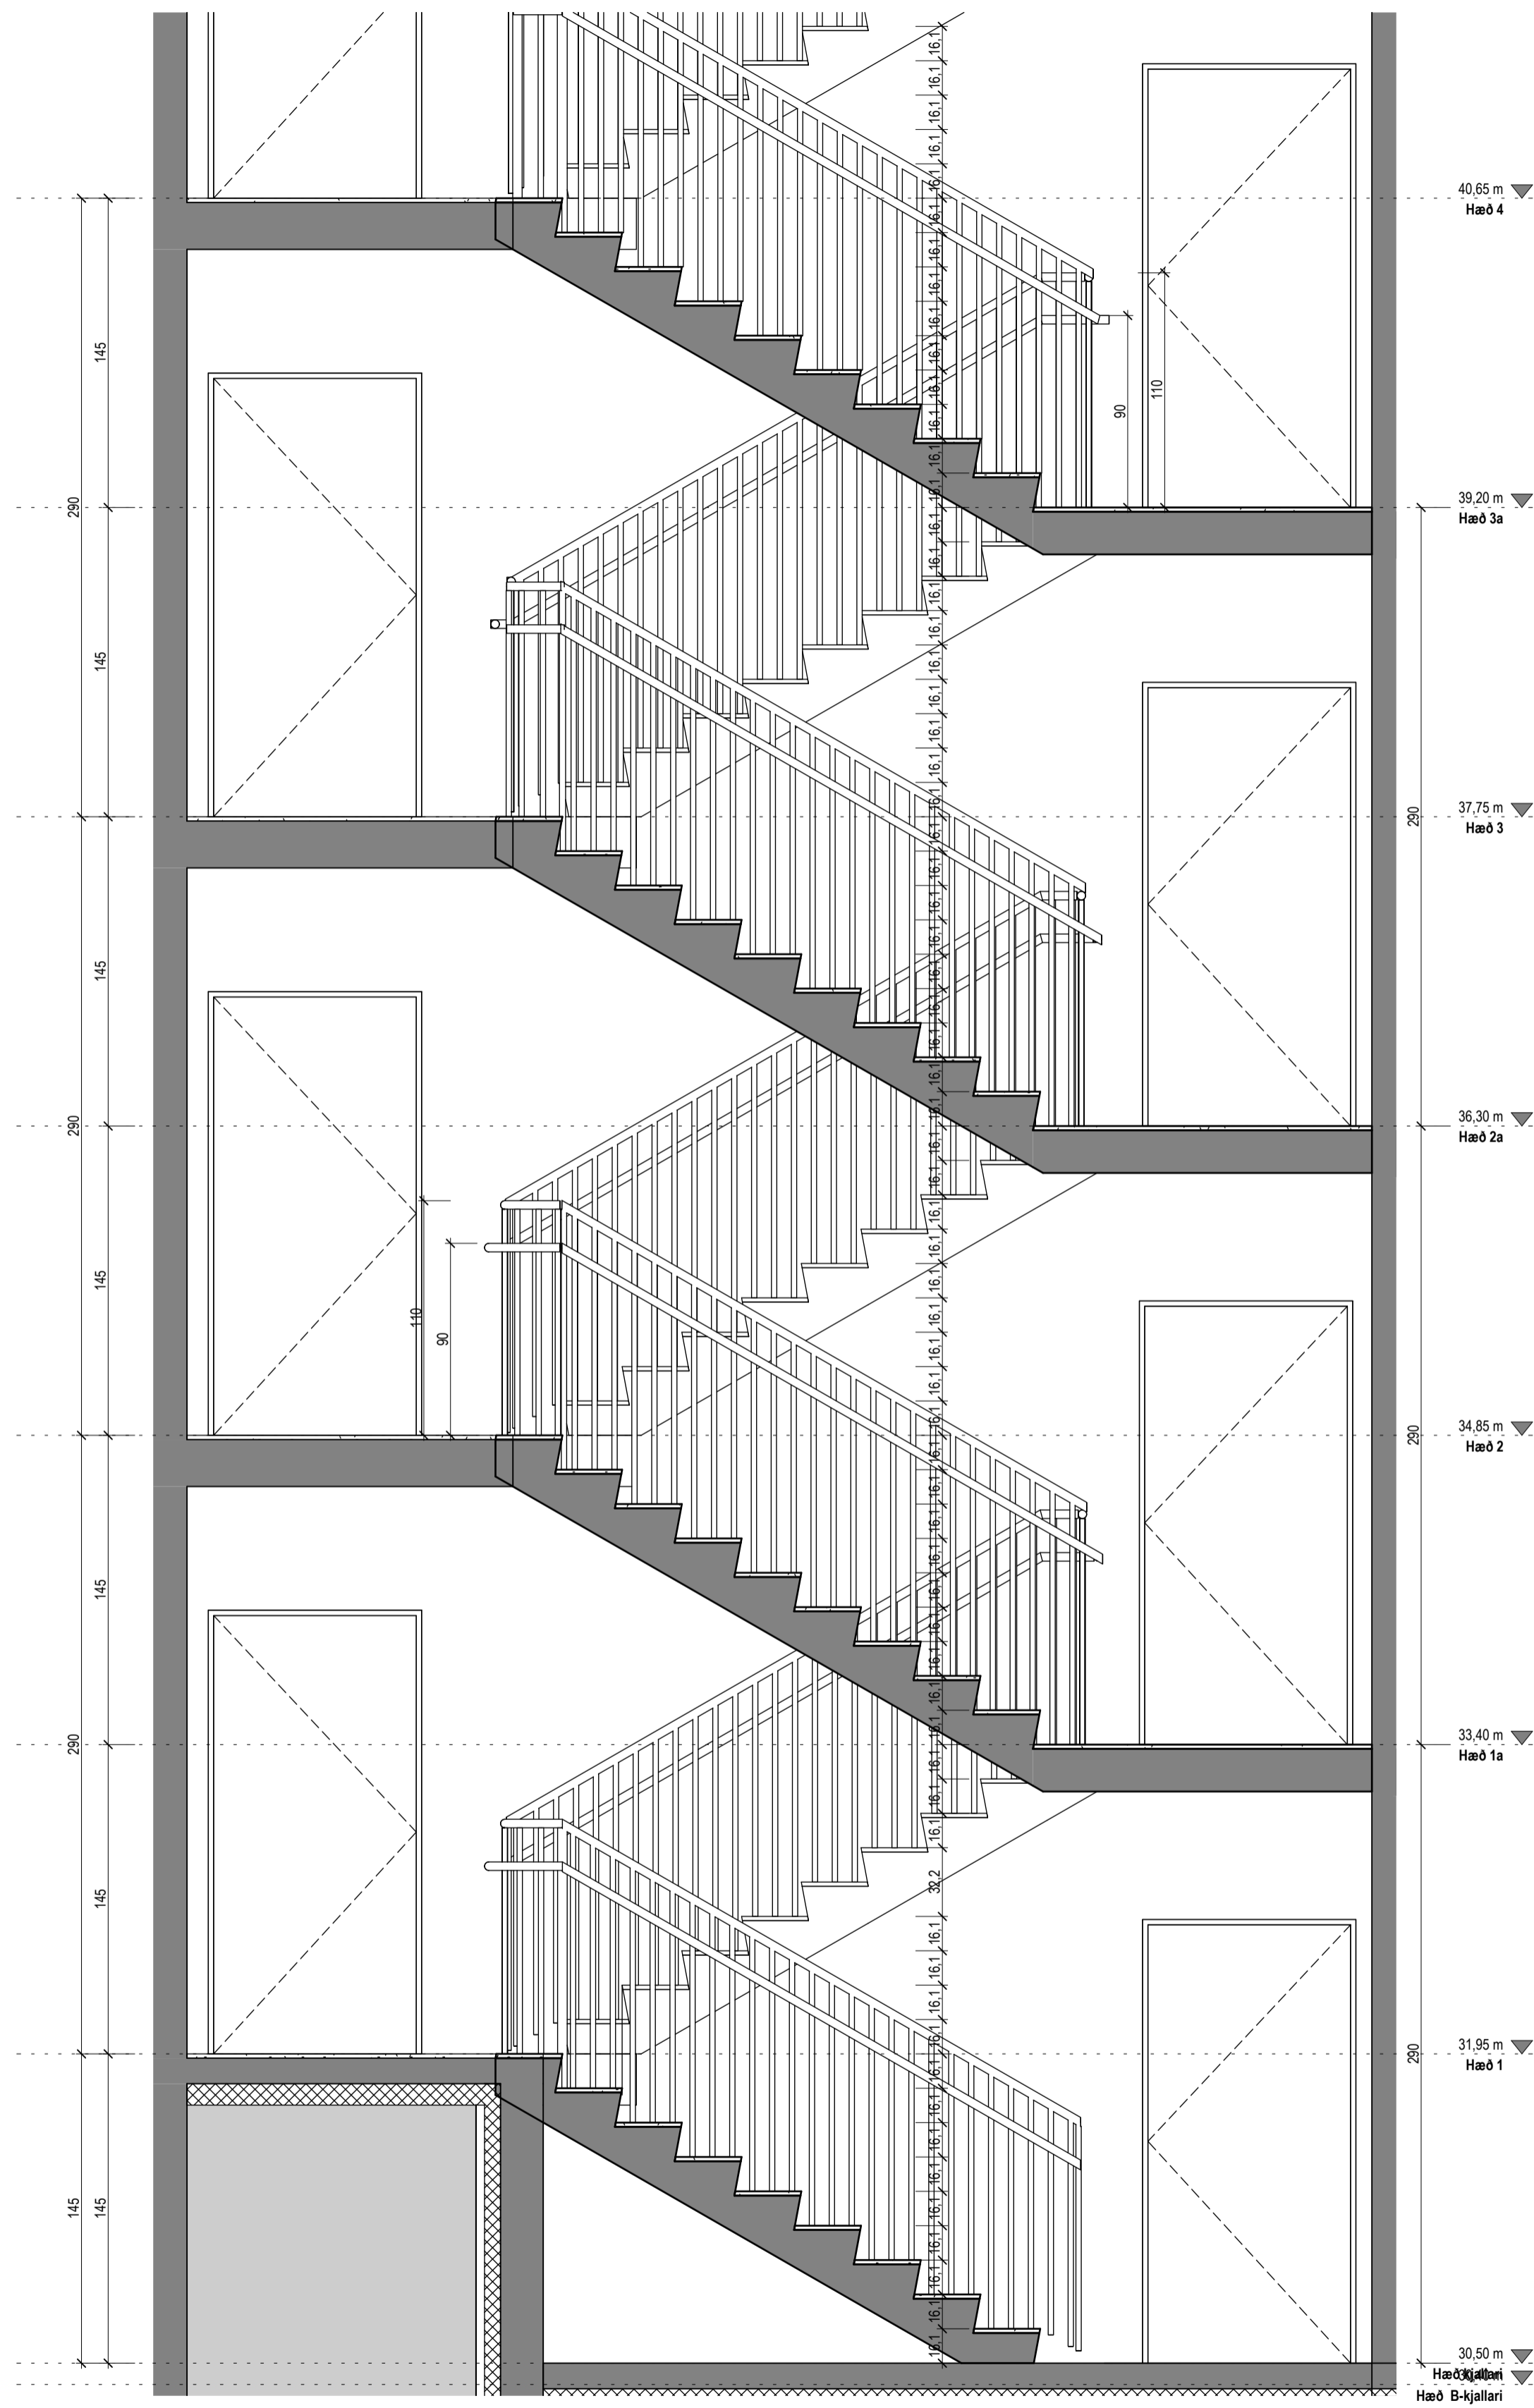


Sníð stiga a
1 : 25

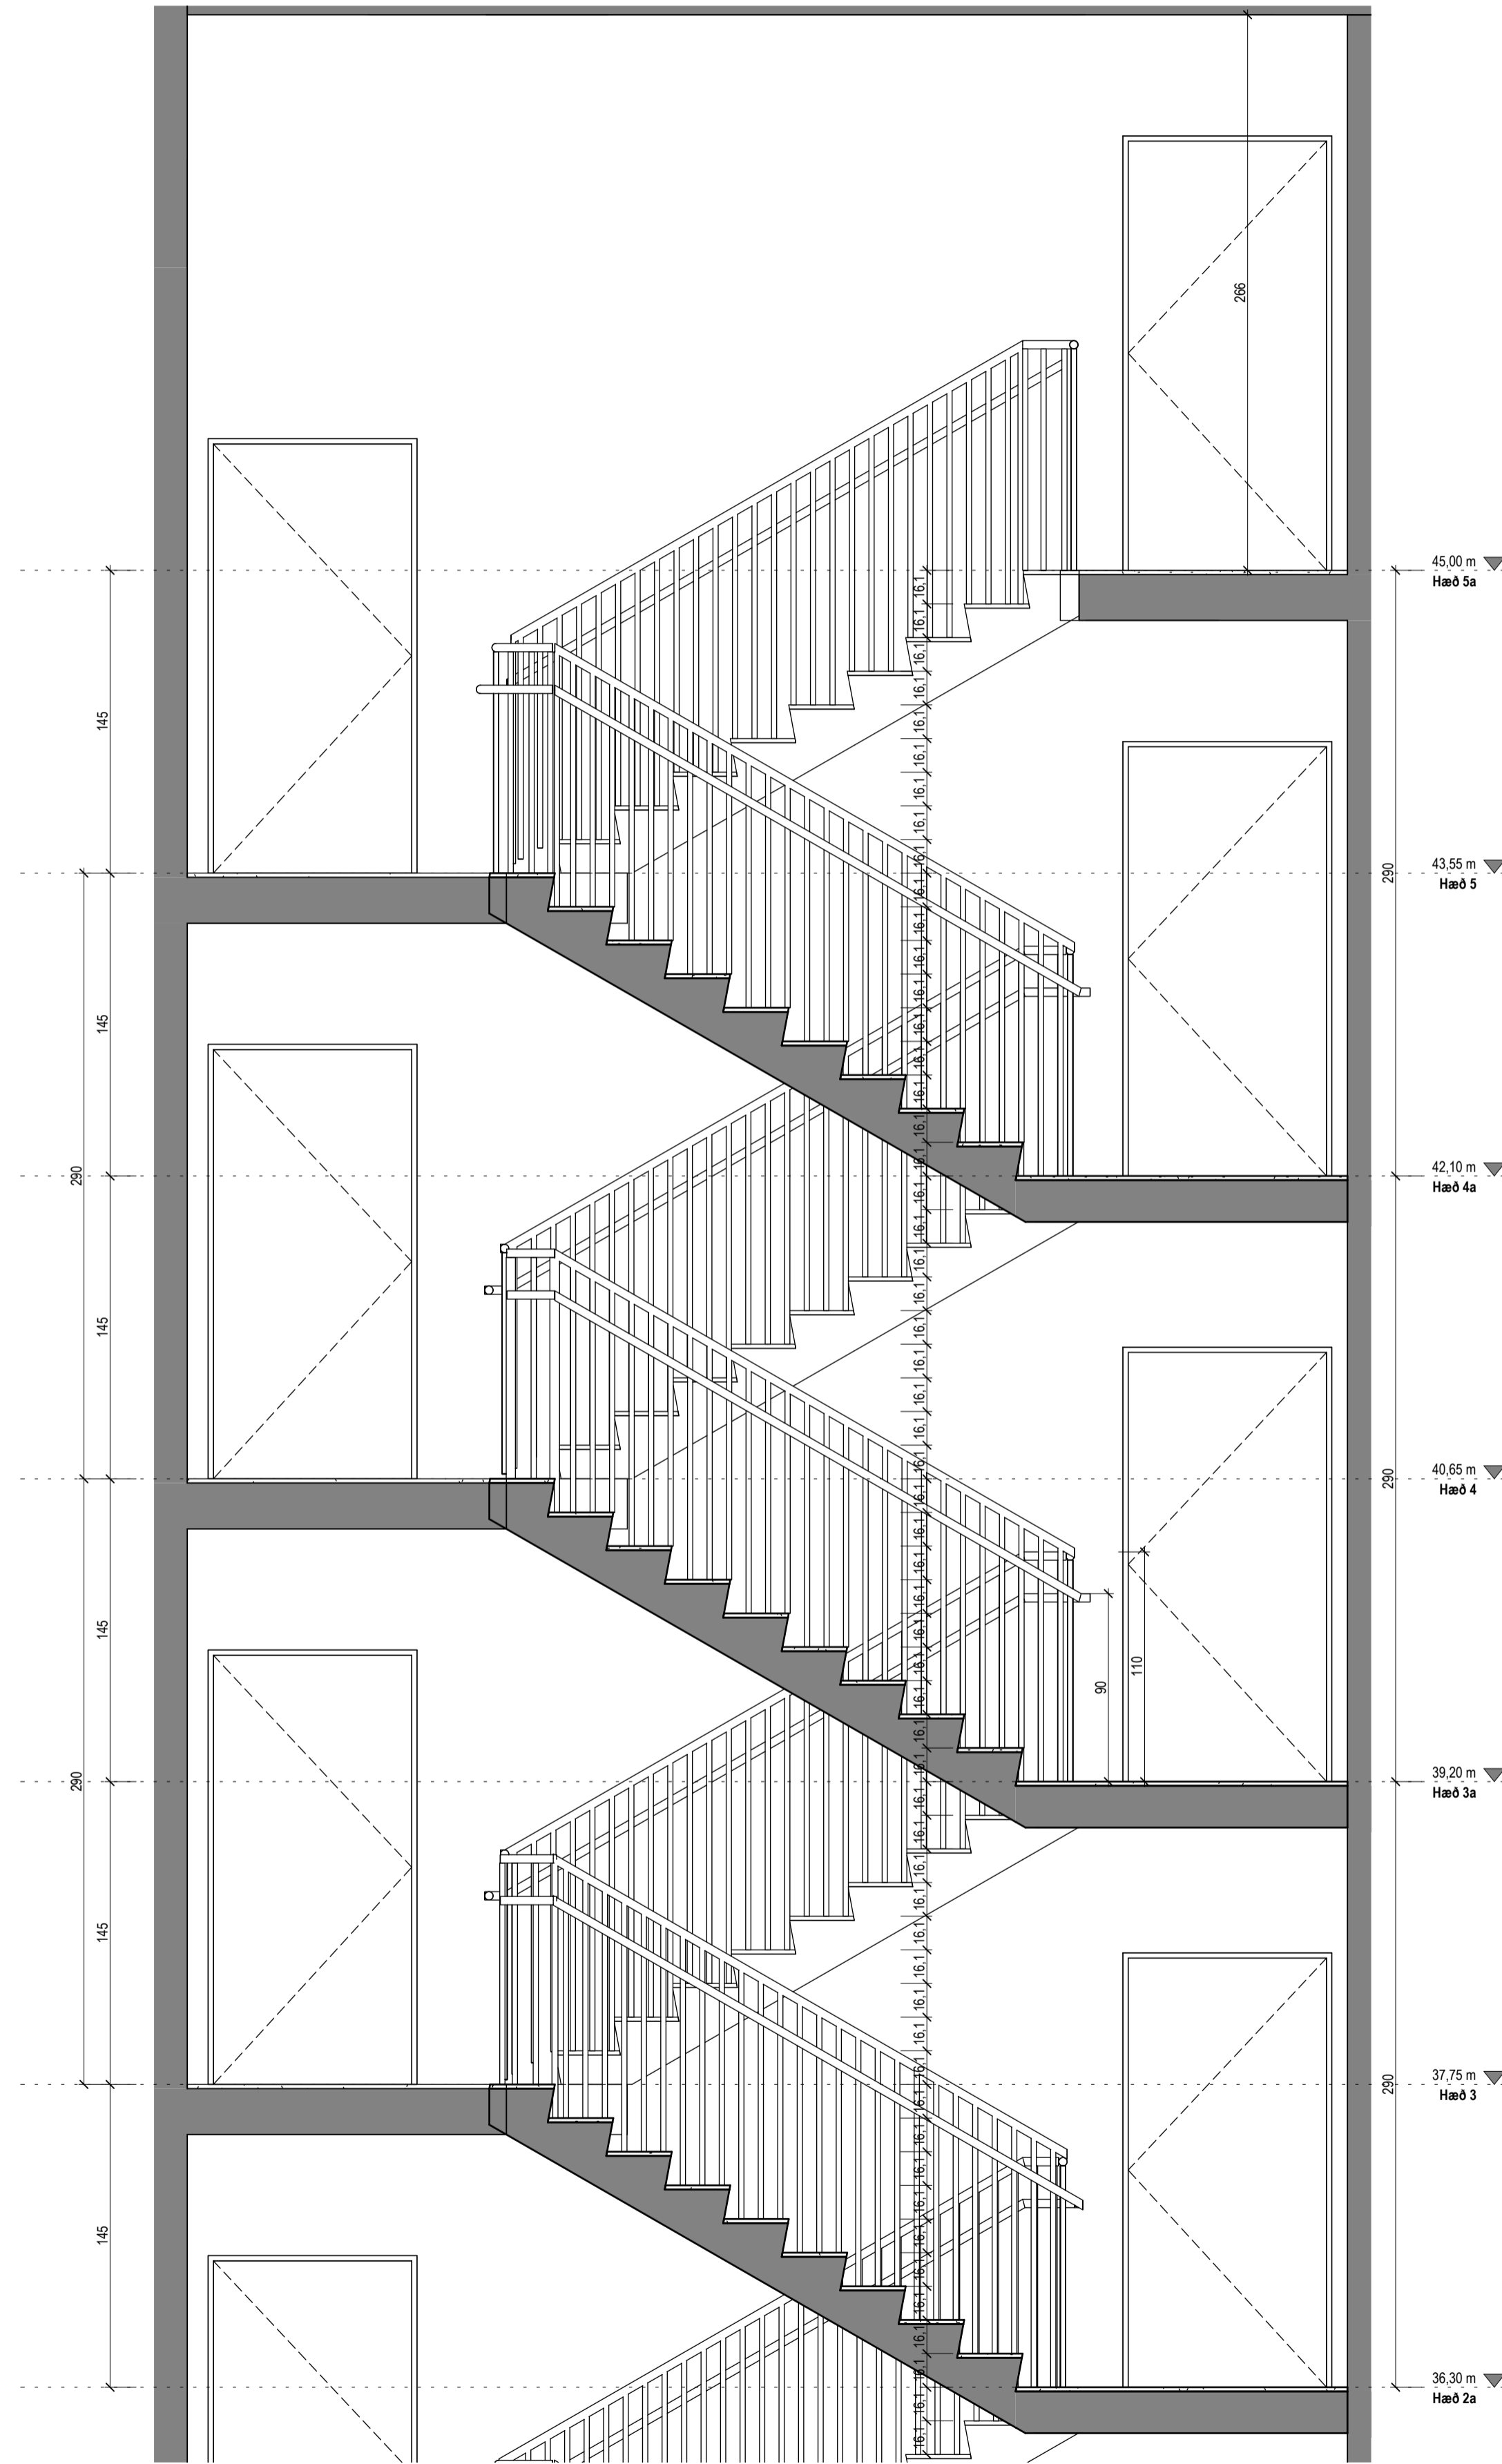

Sníð stiga b
1 : 25

Tákn		
GN	= Gólfhurfall	Brunatákn
BN	= Þakhurfall	EI60
SN	= Svalanhurfall	EI90
LR	= Lofttæsting	A-EI60
VLR	= Væðnum lofttæsting	A-EI120
PK	= Póstkassar	REI60
NL	= Neyðarljós	REI120
BO	= Björgunarpopp	A-REIM120
R	= Reykskyngi	
HSL	= Handsóttkvíðatæki	
ÚT	= Merktur útgangur	
HV	= Hitaveita	
VV	= Varmveita	
RR	= Rafnagsveita	
UK	= Útkrani	
DS	= Dyrasími	
BO	= Felliðgi við björgunarpopp	
BR	= Brunaslanga	
SI	= Stigleidsla	
SI	= Stigleidsla út	
SI	= Stjómstöð brunavörðunarkerfis	
IN	= Inntak	
BI	= Blástæði fyrir fatlaða	
		Hundir
		E30-CS
		EI60-CS
		EI90-CS
		Gluggar
		E30

Útg.	Dags.	Lýsing	Nafn

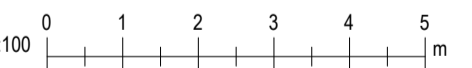

Kristinn Ragnarsson arkitekt
ehf. 238-3589
S. 594-2255
www.krark.is
Email: krark@krark.is

Áshamar 40 MhI04
Hafnarfjörður

Landeignanúmer: L231974 Staðgreinir: 1400-1-XXXXXXX

Sníð stiga

Fjölbýlishús	Séruppdrættir
Verknúmer: 24024IF	Aðalhönnuður: Kristinn Ragnarsson
Mælikvarði: 1 : 25	120944-2669
Dagsetning: 12.04.2024	Hönnunarsjórni: Kristinn Ragnarsson
Hönnun: KR RM	120944-2669
Verkefnastjórn: KR	Bláð: Útgáfa:
Teiknað: RM	A416
Yfirfarið: KR RM	