

GLUGGA SKRÁ (ÚG)				
Gluggarnr.	Kröfur		Fjöldi	Athugasemdir
	Brunapól	Hljókrata		
ÚG-01			4	
ÚG-02			28	
ÚG-03			8	
ÚG-04			8	
ÚG-05			16	
ÚG-06		Rw=44dB	56	
ÚG-07		Rw=46dB	8	
ÚG-08			2	Reykluga - Sýrupvegíð gler
ÚG-09		Rw=44dB	4	
Samtals: 142				

ÚTI SVALAHURÐA SKRÁ (ÚSH)				
Hurðarnr.	Kröfur		Fjöldi	Athugasemd
	Brunapól hurð	Hljókrata		
ÚSH-01			V Út X 28	Svalahurð
ÚSH-02			H Út X 8	Svalahurð
ÚSH-03			V Út X 4	Svalahurð
Samtals: 40				

ÚTI HURÐA SKRÁ (ÚH)				
Hurðarnr.	Kröfur		Fjöldi	Athugasemd
	Brunapól hurð	Hljókrata		
ÚH-01		Rw=42dB	V Inn X 16	Inngangshurð í íbúðir
ÚH-02		Rw=42dB	H Inn X 24	Inngangshurð í íbúðir
ÚH-03			V Inn X 4	Hurð sameign
ÚH-04			H Inn X 4	Hurð sameign
ÚH-05			Út X 1	Sorp
ÚH-BÍLSKÚR			Út X 1	Innkeyrsluhurð bilakjallari
Samtals: 50				

Almenn kröfulýsing:

Farið skal vandlega eftir leiðbeiningum framleiðanda og hönnuða þannig að uppsetning, þéttingar og endanlegur frágangur verði gallalaus. Verktaki skal samræma að þéttiborðar, kitti og önnur þéttingarvirki saman og tengist/bindist aðlágum flötum og myndi samfellda þéttingu. Þessa vinnu skal framkvæma á íbúðarbáðnum sem hafa reynslu af ísetningu glugga/gluggakerfa/hurða og hafa kynnt sér gögn hönnuða og framleiðanda til hins ýrasta. Sérstaklega skal fara vandlega yfir allar þéttingar og festingar áður en silt er hulið með einangrun.

Kröfur hurða, glugga og glers eru eftirfarandi:

Almennar kröfur:

- Gluggar, hurðir og karmar skulu að lágmarki uppfylla kröfur byggingareglugerðar um uppbyggingu, styrk og þéttleika.
- Glugga- og hurðarframleiðandi geri smíðateikningar af öllum gluggum og svalahurðum ásamt festingum þeirra.
- Svalahurðir og gluggar skulu vera verkmiðjuframleiðdir frá viðurkenndum framleiðanda og skal framleitt eftir sama framleiðsluferli og í sama litakerfi.
- Umboðsaðilil/framleiðandi gluggakerfis skal taka ábyrgð á gæðum glugga og hurða og sýna fram á að allt efni til smíði og frágangs sé upprunavottað efni og uppfylli ISO 9001 gæðastaðal.
- Svalahurðir og gluggar íbúða skulu vera álftré með slitinni kuldabru.
- Átkápur hurða- og gluggaþröfla skulu vera loftræstar og sjálfdrænerandi.

Litur:

Litur að utan: Gluggar og úthurðir samlita álklaðningu - Bera skal sýnishorn undir arkitekt til samþykktar. Litur að innan: Ákveðið í samráði við arkitekt

Kröfur til umferðarmála:

- Breidd hurðarblaða og umferðarleibr skulu vera skv. byggingareglugerð nr.112/2012 og skv. leiðbeiningarblaði HMS. 6.4.2 (Umferðarbreidd mælist með hurðarblaði 90° opið frá mótlægum karni að hurðarblaði)
- Lágmarks óhindruð umferðarbreidd inngangshurða skal ekki vera minni en 830mm og skal samræmd við vald hurða- og gluggakerfi.
- Lágmarks óhindruð umferðarhæð inngangshurða skal ekki vera minni en 2070mm og skal samræmd við vald hurða- og gluggakerfi.
- Lágmarks óhindruð umferðarbreidd svalahurða skal ekki vera minni en 800mm og skal samræmd við vald hurða- og gluggakerfi.
- Lágmarks óhindruð umferðarhæð svalahurða skal ekki vera minni en 2000mm og skal samræmd við vald hurða- og gluggakerfi.

Opnunarbúnaður á glugga og hurðir

- Skrár skulu vera nikkelhúðaðar og allur búnaður í þeim úr málm.
- Hurðarbúnaður hurða skal vera úr ryðfríu burstuðu 316L stáli.
- Lamir hurða skulu vera úr ryðfríu stáli a.m.k. 3 lamir og hæfa þyngd hvernar hurðar.
- Hurðar skulu vera með 3ja punkta skrá, læsanlegar að innanverðu, handfang að utan og innanverðu
- Þéttlistar skulu vera á svalahurðum, heilir allan hringinn.
- Opnanleg fóg eiga að vera með búnaði sem uppfyllir kröfur byggingareglugerðar um opnun. (Búnaður sem hindrar börn í því að opna opnanlegt fag meira en 89 mm.)
- Á svalahurðum skal vera svalahurðabremsa.
- Lyklakerfi skal ákveðið í samráði við verkkaupa. 2ja ára ábyrgð skal vera á kerfislausn.

Einangrunarkröfur:

- Gluggar skulu hafa U-gildi að lágmarki 1,5 W/m²K
- Svalahurðir skulu hafa U-gildi að lágmarki 1,5 W/m²K

Hljóðkröfur:

- Hurðir og gluggar skulu almennt uppfylla lágmarks hljóðkröfu sem er Rw+ctr = 26 dB, fullfrágengin með þéttingum. Sé um hærr hljóðkröfur að ræða er það merkt sérstaklega í töflum á teikningu þessari.
- Sjá hljóðkröfur glugga og hurða í töflu.
- Sjá einnig hljóðvistargreiningaröð frá Myrru hljóðstofu.

Slagregnspröfun:

- Löf- og vatnspéttleiki skal vera staðfestur með vottorði frá NMI eða annarri sambærilegri stofnun sem prófar samkvæmt sömu stöðlum og skal að lágmarki vera 1100 Pa.

Álagskröfur:

- Framleiðandi skal reikna út og ábyrgjast stærðir prófilla.
- Stærð prófilla skal vera í samræmi við vindálagskröfur burðarþolshönnuðar.
- Svignun láréttra og lóðréttra prófilla skal vera í samræmi við álagskröfur burðarþolshönnuðar.
- Svignun og þykkt glers skal vera í samræmi við álagskröfur burðarþolshönnuðar.

Gler:

- Allt gler skal vera með sólstoppi Energy N, eða sambærilegt þar sem lágmarksgildi LT er 78% og hámarks-gildi UV er 21%.
- Gler skal vera eins glerst og kostur er.
- Litur glers og speglun skal vera eins í allri byggingunni.
- A.m.k. 5 ára ábyrgð skal vera á gleri.
- Setja skal öryggisgler og eldvörnargler allstaðar þar sem það er merkt á gluggateikningar.
- Við val á öryggisglerti skal fara eftir leiðbeiningariti NMI RB(31).121.1-3. Val glergerða, eftir því sem við á. Sjá einnig staðsetningar glugga og hurða á grunnmyndum arkitekta.

Skýringar

ÖLL MÁL SKAL SANNFREYNA Á BYGGINGARSTAD!

Við framkvæmd verks skal hafa allar sérteikningar, skýrslur og öll gögn allra hönnuða til hlífðsjónar. Ösamræmi í teikningum tilkynnist eftirlitsmanni.

Hurðaropnun er skv. leiðbeinandi grunnmyndum arkitekta. Ásýndir á glugga og svalahurðir er séð utanfrá.

Upplýsingar varðandi fúgur og annan frágang sjá leiðbeinandi delilfrágang á delilteikningum arkitekta sem skal hafa til hlífðsjónar með þessari teikningu.

Í töflum koma fram hljóðkröfur, brunakröfur, kröfur um öryggisgler og fjölda hvernar tegundar






Ö merking á gleri táknar að gler í viðkomandi glugga sé öryggisgler, hert og lagskipt. Sjá einnig staðsetningar glugga og hurða á grunnmyndum og ásýndum arkitekta.

E merking á gleri táknar að gler í viðkomandi glugga eða svalahurð sé eldvörnargler. Sjá einnig staðsetningar glugga og hurða á grunnmyndum og ásýndum arkitekta.

Opnun hurða kemur fram í töflu, sjá einnig á grunnmyndum arkitekta.

min UB: Lágmarks óhindruð umferðarbreidd. min UH: Lágmarks óhindruð umferðarhæð

Rafopnun - Sjá teikningar raflagnahönnuða.

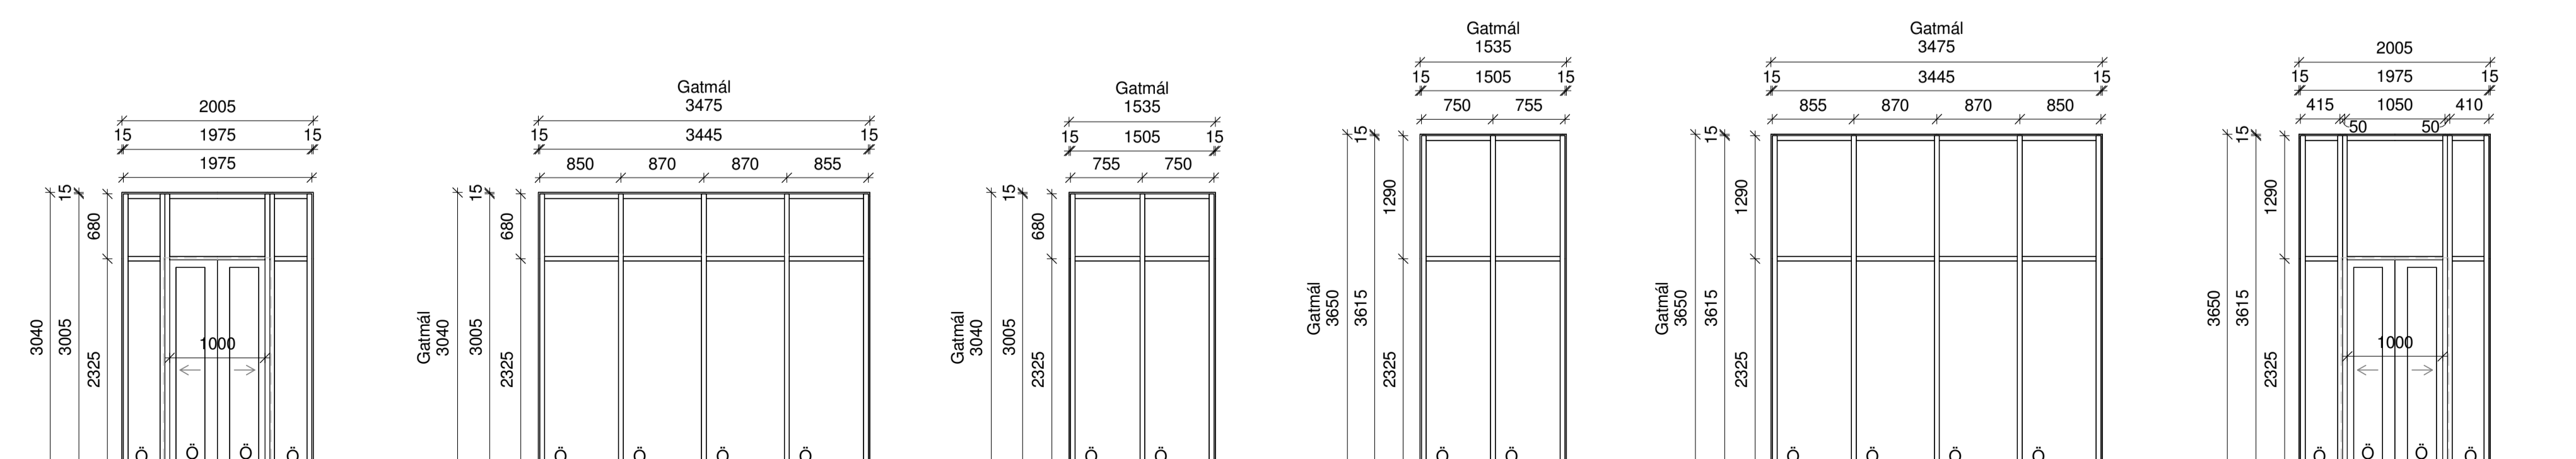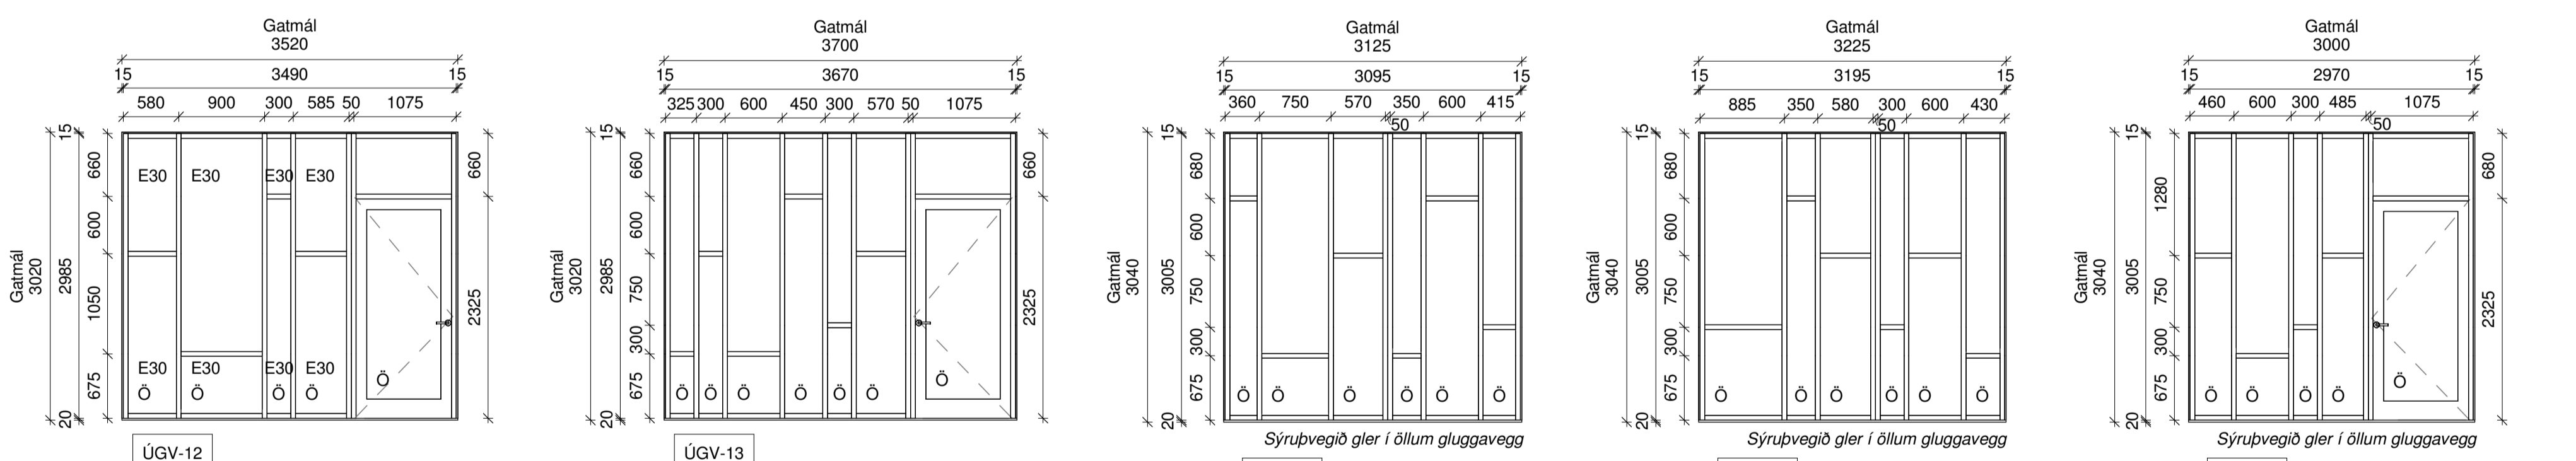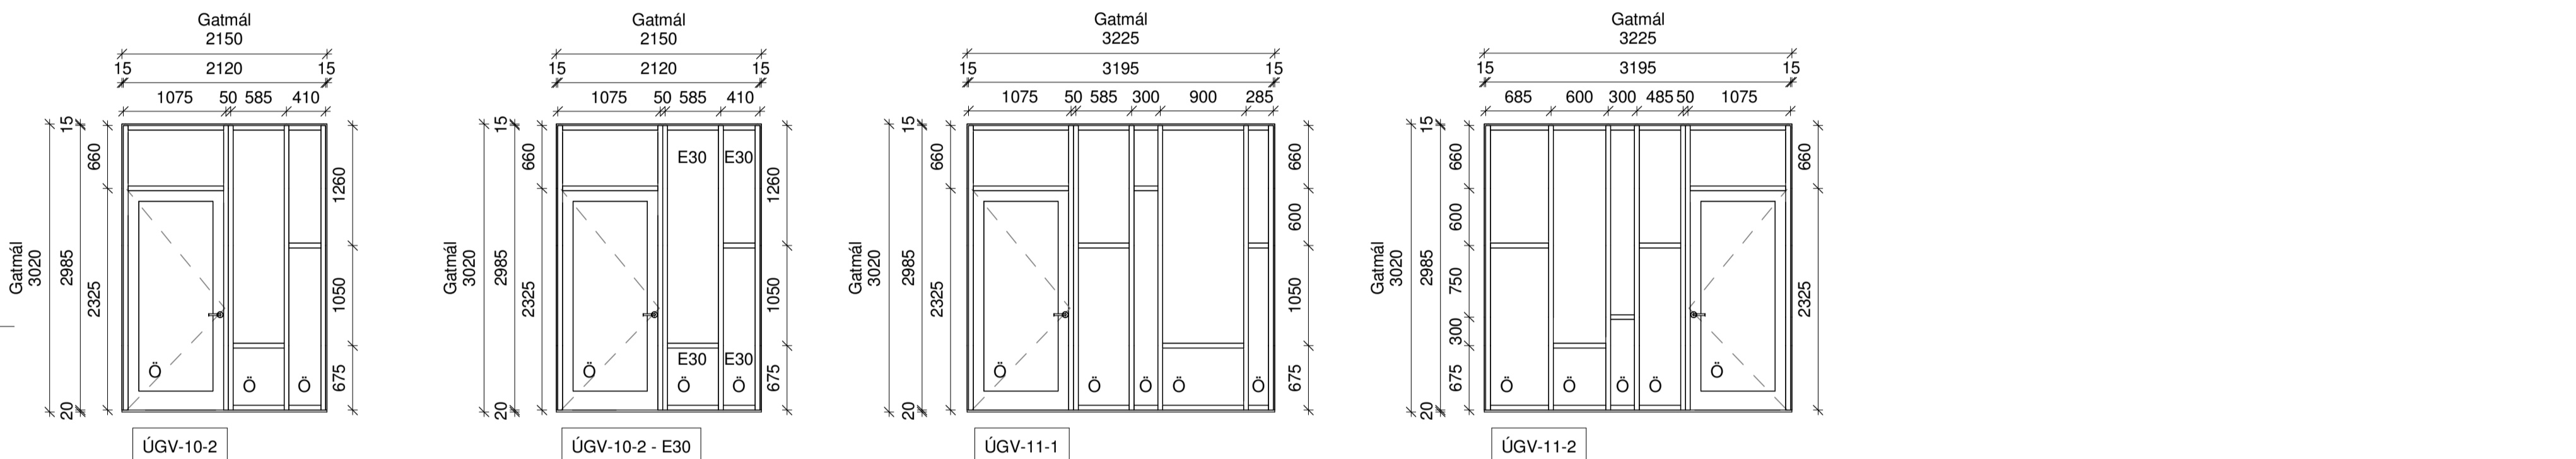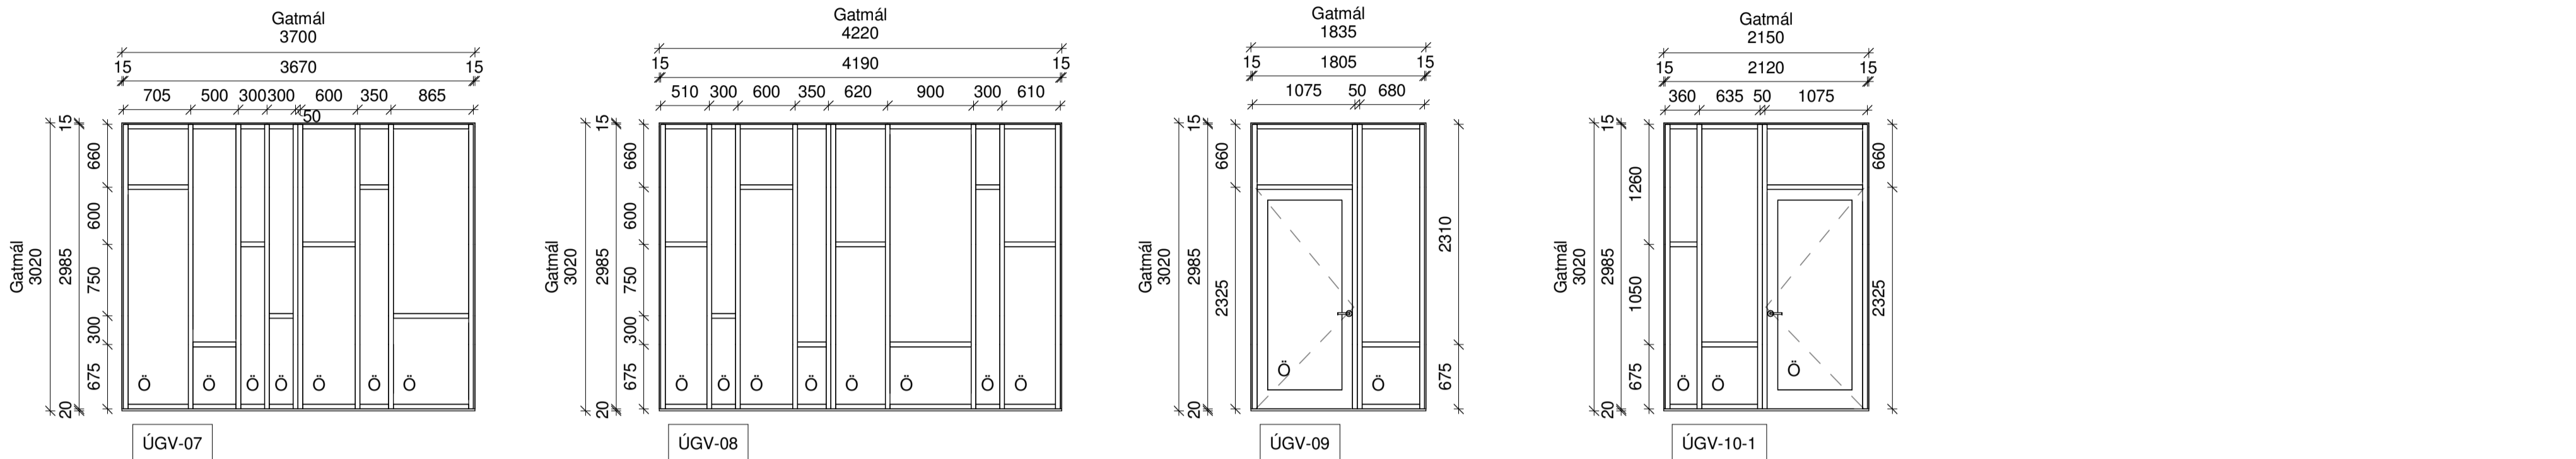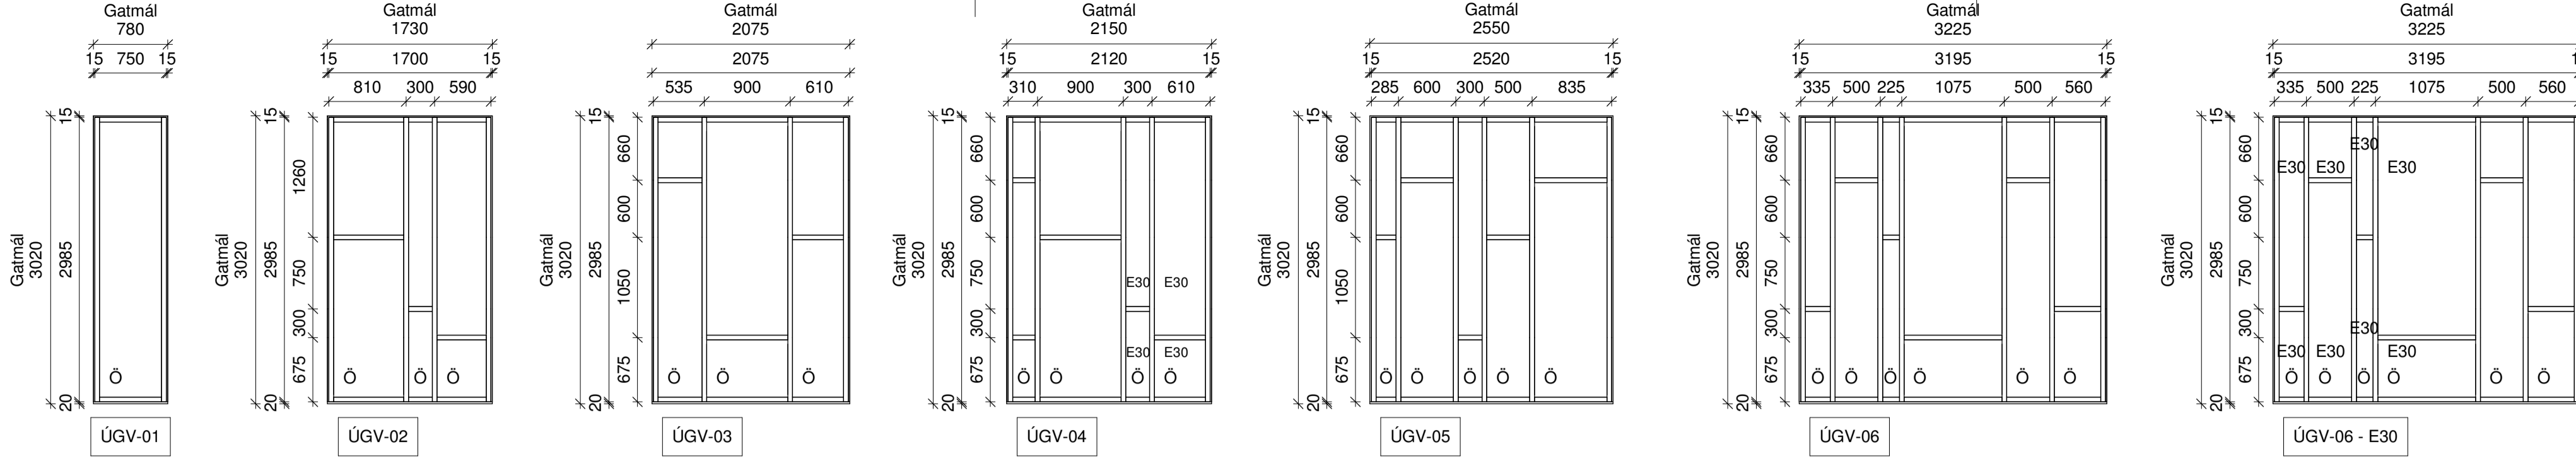

(21) GLUGGAVEGGIR (ÚGV)

Almenn kröfúlýsing:

Farib skal vandlega eftir leiðbeiningum framleiðanda og hönnuða þannig að uppsetning, þéttingar og endanlegur frágangur verði gallalaus. Verktaki skal samræma að þéttingar, kitti og önnur þéttingarvirkni saman og tengist/bindist aðlægum flötum og myndi samfellda þéttingu. Þessa vinnu skal framkvæma af lónabarmönnum sem hafa reynslu af ísetningu glugga/gluggakerfa/hurða og hafa kynnt sér gögn hönnuða og framleiðanda til hins ýrasta. Sérstaklega skal fara vandlega yfir allar þéttingar og festingar áður en slíkt er hulið með einangrun.

Kröfur hurða, glugga og glers eru eftirfarandi:

Almennar kröfur:

- Ágluggakerfi, -gluggar, -hurðir og álkamar skulu að lágmarki uppfylla kröfur byggingareglugerðar um uppbyggingu, styrk og þéttleika.
- Framleiðandi áglugga og -hurðakerfis geri smíðateikningar af öllum gluggum og hurðum ásamt festingum þeirra.
- Ágluggakerfi, -gluggar, -hurðir og álkamar skulu vera verksemiðjuframleiðdir frá viðurkenndum framleiðanda og skal framleitt eftir sama framleiðsluferli og í sama litakerfi.
- Umboðaðili/framleiðandi áglugga og álhurðakerfis skal taka ábyrgð á gæðum glugga og hurða og sýna fram á að allt efni til smíði og frágangs sé upprunavottað efni og uppfylli ISO 9001 gæðastaðal.
- Allir álprófilar skulu vera með slitinni kuldarú.
- Álkapar hurða- og gluggaprófila skulu vera loftræstar og sjálfdrærandi.

Litr:

Litur að utan: Gluggar og útihurðir samlita álkæðningu - Bera skal sýnishorn undir arkitekt til samþykktar. Litur að innan: Ákveðið í samráði við arkitekt

Kröfur til umferðarmála:

- Breidd hurðarblaða og umferðarleiðir skulu vera skv. byggingareglugerð nr.112/2012 og skv. leiðbeiningarblaði MVS. 6.4.2 (Umferðarbreidd mælist með hurðarblað 90° opið frá mótlægum karmi að hurðarblaði)
- Lágmarks óhindruð umferðarbreidd inngangshurða skal ekki vera minni en 830mm og skal samræmd við valið hurða- og gluggakerfi.
- Lágmarks óhindruð umferðarhæð inngangshurða skal ekki vera minni en 2070mm og skal samræmd við valið hurða- og gluggakerfi.

Opnunarbúnaður á álgugga og álhurðir

- Skrár skulu vera nikkellubáðar og allar búnaðarur í þeim úr málm.
- Hurðarbúnaður hurða skal vera úr ryðfriju burstuðu 316L stáli.
- Lamir hurða skulu vera úr ryðfriju stáli a.m.k. 3 lamir og hæfa þyngd herrar hurðar.
- Hurðar skulu vera með 3ja punkta skrá, læsanlegar að innanverðu, handfang að utan og innanverðu
- Þéttlistar skulu vera á svalahurðum, heilir allan hringinn.
- Opnanleg fög eiga að vera með búnaði sem uppfyllir kröfur byggingareglugerðar um opnun. (Búnaður sem hindrar börn í því að opna opnanlegt fag meira en 89 mm.)
- Á svalahurðum skal vera svalahurðabremsa.
- Lykkakerfi skal ákveðið í samráði við verkkaupa. 2ja ára ábyrgð skal vera á kerfisláun.

Einangrunarkröfur:

- Gluggar skulu hafa U-gildi að lágmarki 1,5 W/m²K
- Svalahurðir skulu hafa U-gildi að lágmarki 1,5 W/m²K

Hljóðkröfur:

- Hurðir og gluggar skulu almennt uppfylla lágmarks hljóðkröfu sem er R_w-ctr = 26 dB, fullfrágengin með þéttingum. Sé um hærrí hljóðkröfur að ræða er það merkt sérstaklega í töflum á teikningu þessari.
- Sjá hljóðkröfur glugga og hurða í töflu.
- Sjá einnig hljóðvirstrengirgerð frá Myrru Hljóðstofu.

Stagregnsprófum:

- Loft- og vatnspóttleiki skal vera staðfestur með vottorði frá NMI eða annarri sambærilegri stofnun sem prófar samkvæmt sömu stöðlum og skal að lágmarki vera 1100 Pa.

Álagskröfur:

- Framleiðandi skal reikna út og ábyrgjast stærðir prófilla.
- Stærð prófilla skal vera í samræmi við vindálagskröfur burðarþolshönnuðar.
- Svignun láréttra og lóðréttra prófilla skal vera í samræmi við álagskröfur burðarþolshönnuðar.
- Svignun og þykkt glers skal vera í samræmi við álagskröfur burðarþolshönnuðar.

Gler:

- Allt gler skal vera með sólstoppi Energy N, eða sambærilegt þar sem lágmarksgildi LT er 78% og hámarksgildi UV er 21%.
- Gler skal vera eins glært og kostur er.
- Litur glers og speglun skal vera eins í allri byggingunni.
- A.m.k. 5 ára ábyrgð skal vera á gleri.
- Setja skal öryggisgler og eldvarngler allstaða þar sem það er merkt á gluggateikningar.
- Við val á öryggisgleri skal fara eftir leiðbeiningartí NMI RB(31).121.1-3. Val glergerða, eftir því sem við á. Sjá einnig staðsetningar glugga og hurða á grunnmyndum arkitekta.

ÚTI GLUGGAVEGGJA SKRÁ (ÚGV)			
ÚGV NR.	Fjöldi	Öryggisgler	Brunnaból
Athugasemd			

ÚGV-01	2	X		
ÚGV-02	1	X		
ÚGV-03	1	X		
ÚGV-04	1	X	E30	
ÚGV-05	2	X		
ÚGV-06	5	X		
ÚGV-06	1	X	E30	
ÚGV-07	3	X		
ÚGV-08	2	X		
ÚGV-09	1	X		
ÚGV-10-1	1	X		
ÚGV-10-2	2	X		
ÚGV-10-2	1	X	E30	
ÚGV-11-1	3	X		
ÚGV-11-2	4	X		
ÚGV-12	1	X	E30	
ÚGV-13	1	X		
ÚGV-14	1	X		Sýrupvegð gler í öllum gluggavegg
ÚGV-15	1	X		Sýrupvegð gler í öllum gluggavegg
ÚGV-16	1	X		Sýrupvegð gler í öllum gluggavegg
ÚGV-17	1	X		
ÚGV-18	1	X		
ÚGV-19	1	X		
ÚGV-20	1	X		
ÚGV-21	1	X		
ÚGV-22	1	X		

Samtals fjöldi: 41

Skýringar

ÖLL MÁL SKAL SANNREYNA Á BYGGINGARSTAD!

Við framkvæmd verks skal hafa allar sérteikningar, skýrslur og öll gögn allra hönnuða til hlöðsjónar. Osamræmi í teikningum tilkynnist eftirlitsmanni.

Hurðaropnun er skv. leiðbeinandi grunnmyndum arkitekta. Ásýndir á glugga og svalahurðir er séð utanfrá.

Upplýsing varðandi fúgur og annan frágang sjá leiðbeinandi delifrágang á deliteikningum arkitekta sem skal hafa til hlöðsjónar með þessari teikningu.

Í töflum koma fram hljóðkröfur, brunarkröfur, kröfur um öryggisgler og fjölda hvarra tegunda

Ö merking á gleri táknar að gler í viðkomandi glugga sé öryggisgler, hert og lagskipt. Sjá einnig staðsetningar glugga og hurða á grunnmyndum og ásýndum arkitekta.

E merking á gleri táknar að gler í viðkomandi glugga eða svalahurð sé eldvarngler. Sjá einnig staðsetningar glugga og hurða á grunnmyndum og ásýndum arkitekta.

Opnun hurða kemur fram í töflu, sjá einnig á grunnmyndum arkitekta.

min UB: Lágmarks óhindruð umferðarbreidd.

min UH: Lágmarks óhindruð umferðarhæð

Rafopnun - Sjá teikningar raflagnahönnuða.

útg. dags. skýring hannað

ARKÍŚ
arkitektar

Vesturvör 7
kí 531107-0550
www.arkis.is

200 Kópavogur
S: 511 2060
arkis@ark.is

Áshamrar 50

Verkefni:
Sveitarfélag:
Staðgreinir:
Landnúmer:
Verknúmer:

Áshamrar 50
Hafnarfjörður
XXXX-X-XXXXXXX
L231977
22-021

○ Hönnuður aðal-/séruppdráttá: ○ Hönnunarstjóri:

○ Aðalsteinn Snorrason	arkitekt fai	kí.161161-2769
○ Arnar Þór Jónsson	arkitekt fai	kí.010174-4819
○ Birgir Tellefson	arkitekt fai	kí.020460-4589
○ Björn Guðbrandsson	arkitekt fai	kí.170174-3059
○ Svava Björk Bragadóttir	byggingatfr. bfi	kí.201076-4719
○ Vigdís Magnússon	byggingatfr. bfi	kí.140871-5919
● Þorvarður L. Björgvinsson	byggingatfr. bfi	kí.250572-3529
○ Thelma Guðmundsdóttir	innanussarkitekt thl	kí.180977-3419


Hannað: AS/lp/SMS Mál: 1 : 50
Yfirfarið: IOÞ Dags. frumútg.: 13.06.2023

HLUTATEIKNINGAR

GLUGGAVEGGIR (ÚGV)




teikninganúmer flokkun breyting dags. breytu

4.21.02

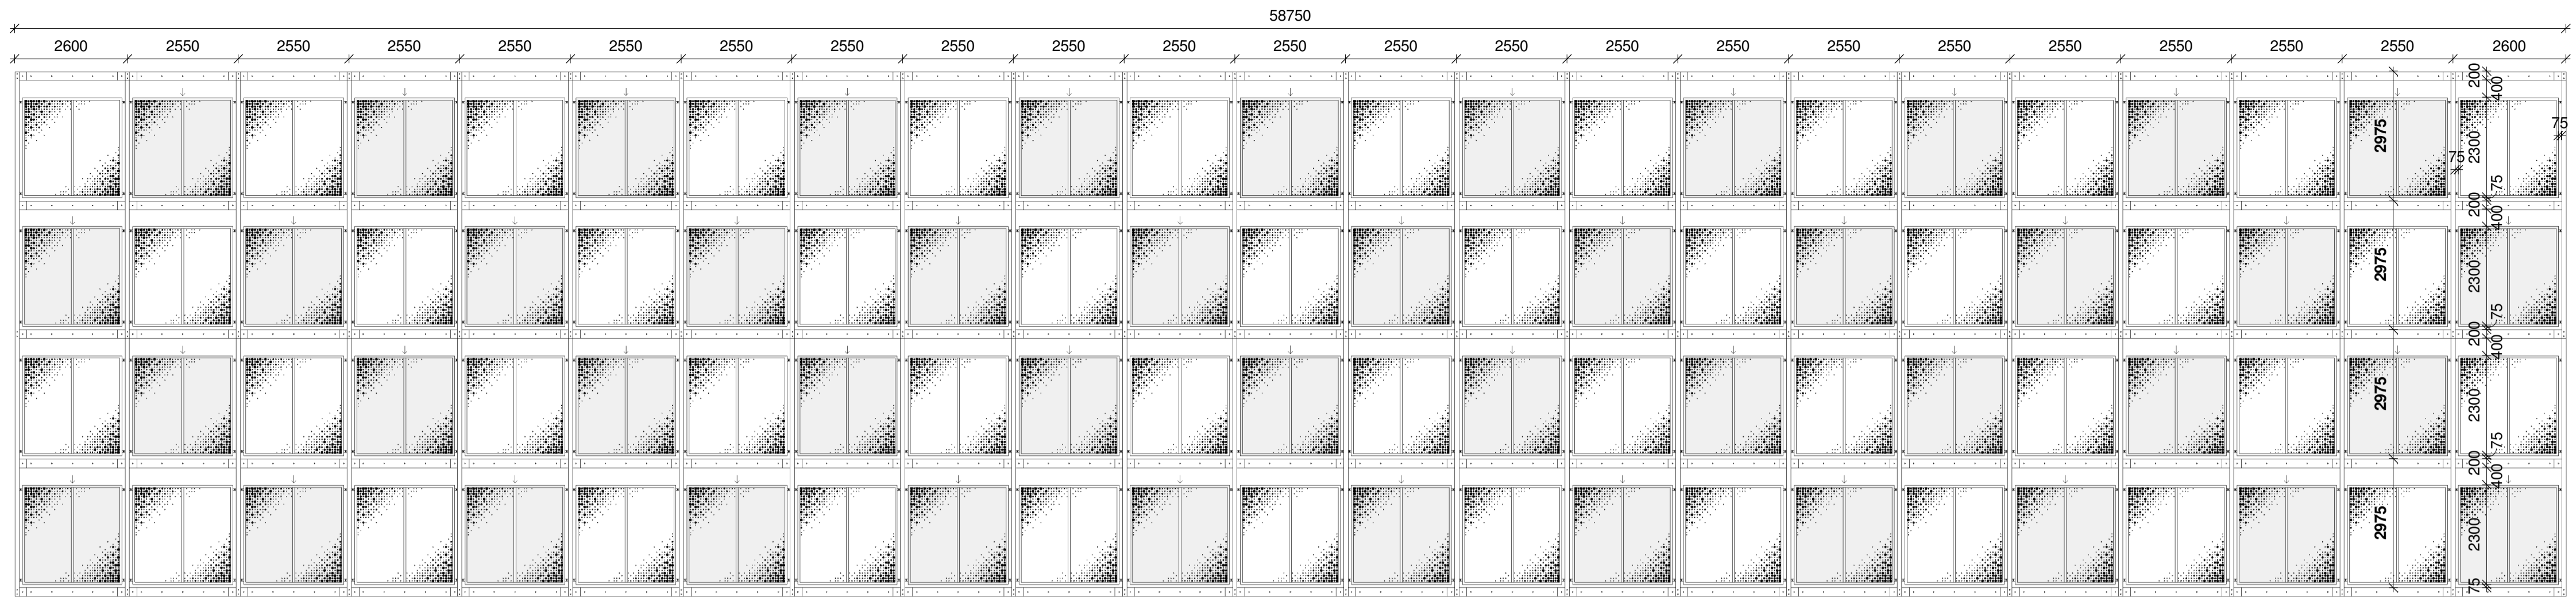


Skýringar
 Skýringar
ÖLL MÁL SKAL SANNREYNA Á BYGGINGARSTADI!
 Við framkvæmd verks skal hafa allar sérteikningar, skýrslur og öll gögn alra hönnuða til hiðsjónar.
 Ósamræmi í teikningum tilkynnast eftirtiltsmanni.
 Öryggisglær í öllu gólfsíðu gler í svalalokunum.
 Halli á stálfamma og gleri ↓

1 NORÐUR - SVALALOKUN
 1 : 100

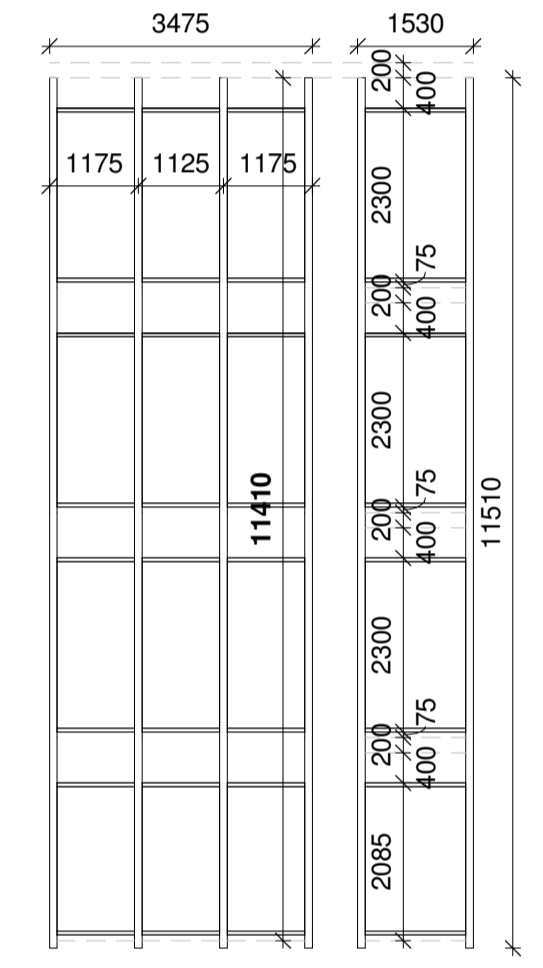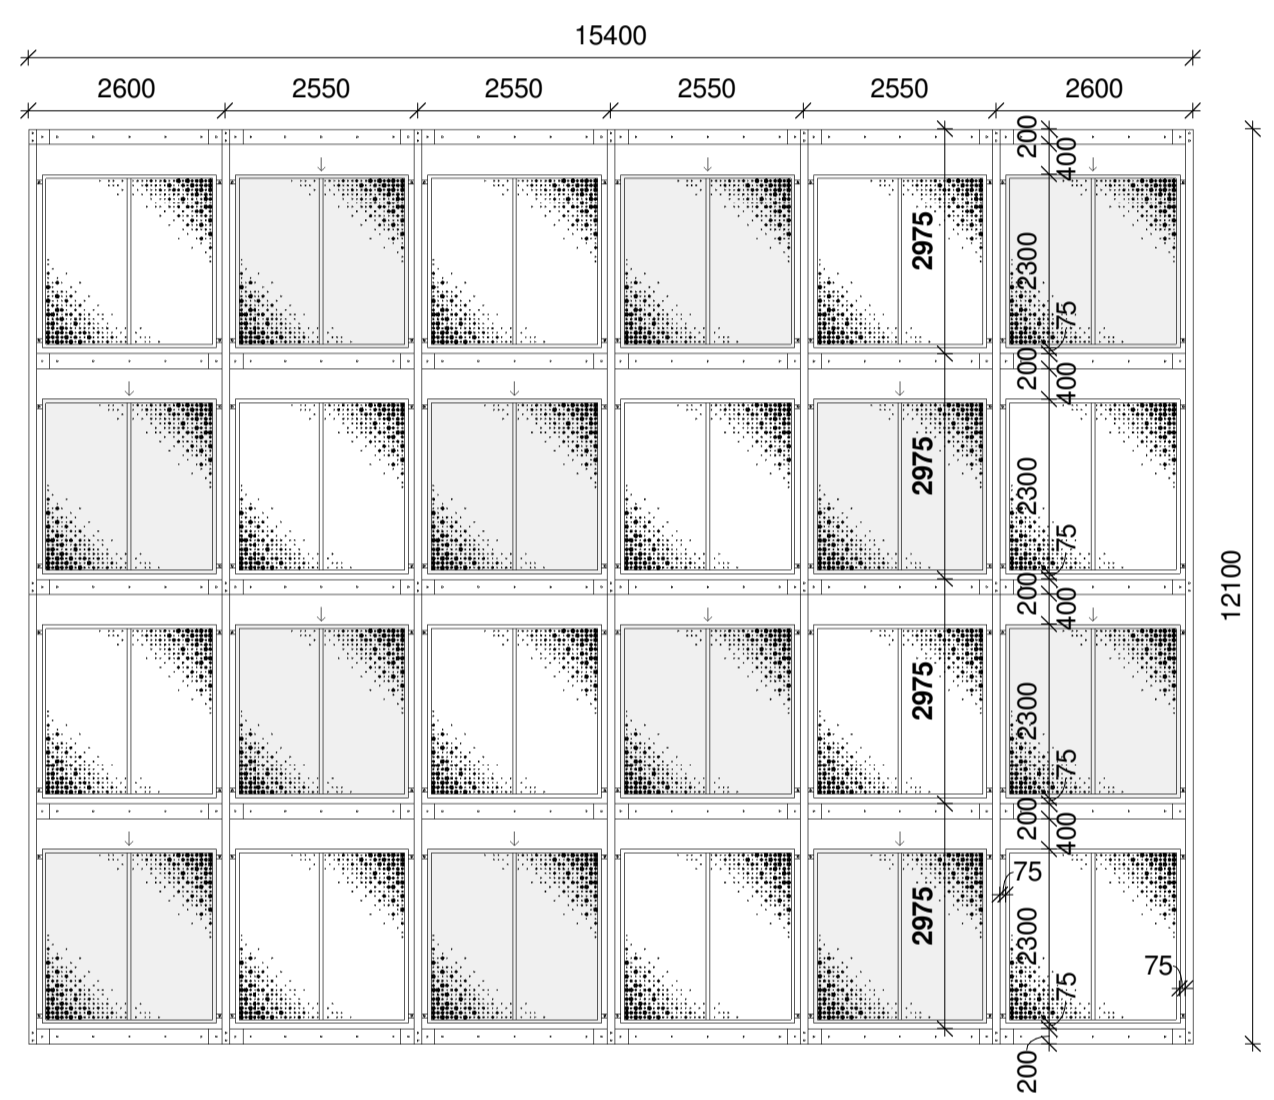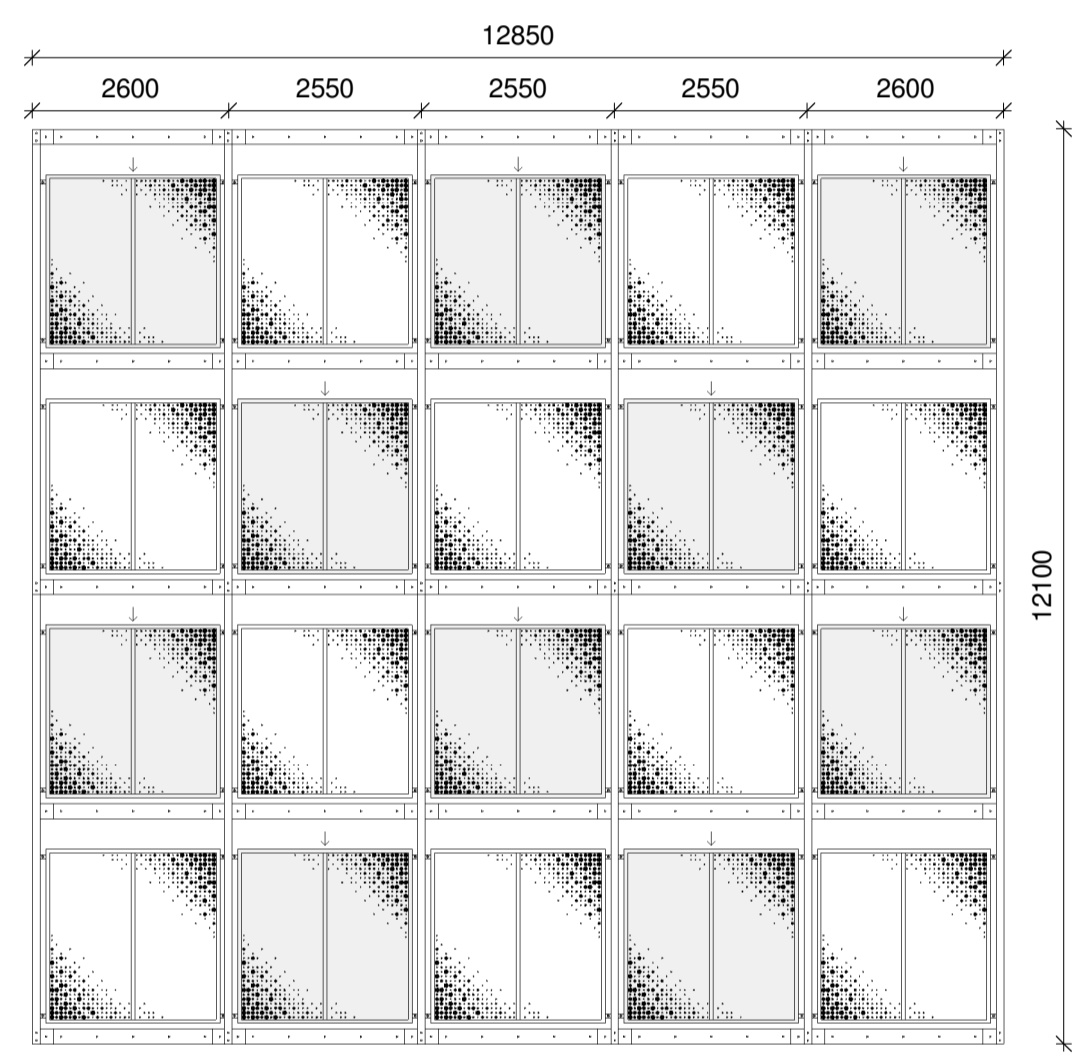

2 AUSTUR - SVALALOKUN
 1 : 100

3 SL-01 - SVALALOKUN VIÐ ÚTISTIGAHÚS
 1 : 100

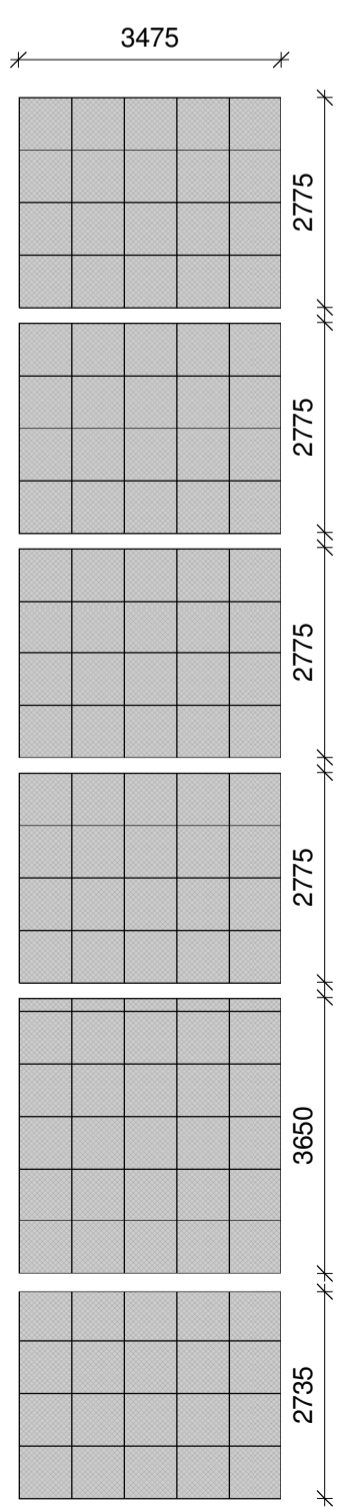

4 VV-01 - VÍRNETS VEGGIR VIÐ ÚTISTIGAHÚS
 1 : 100

útg. dags. skýring hannað

ARKÍŚ
 arkitektar

Vesturvör 7 200 Kópavogur
 kt 531107-0550 S: 511 2060
 www.arkis.is arkis@ark.is

Áshamrar 50
 Áshamrar 50
 Hafnarfjörður
 XXXX-X-XXXXXXX
 L231977
 22-021

Verkefni: Sveltartélag; Staðgreinir: Landnúmer: Verknúmer: Hönnuður aðal/séruppdráttar: Hönnunarstjóri:

○ Aðalsteinn Snorrason	arkitekt fai	kt.161161-2769
○ Arnar Þór Jónsson	arkitekt fai	kt.010174-4819
○ Birgir Teltson	arkitekt fai	kt.020460-4589
○ Björn Guðbrandsson	arkitekt fai	kt.170174-3059
○ Svava Björk Bragadóttir	byggingatfr. bfi	kt.201076-4719
○ Vigdís Magnússon	byggingatfr. bfi	kt.140871-5919
● Þorvarður L. Björgvinsson	byggingatfr. bfi	kt.250572-3529
○ Thelma Guðmundsdóttir	innanhusarkitekt thl	kt.180977-3419

Hannað: AS/lp/SMS Mál: IOþ 1 : 100
 Yfirfarið: IOþ Dags. frumútg.: 13.06.2023


HLUTATEIKNINGAR
 GLERVEGGIR SVALALOKUN OG VÍRNETSLOKUN
 teikninganúmer flokkun breyting **VB,SBGA**
4.21.03

Bláskauti 1 - 094 001


All weldins are butt joint weldings.

All steel structure shall be galvanized in hot pot


All steel shall be polycoated. Colour NCS 2030Y RAL1000 Green beige

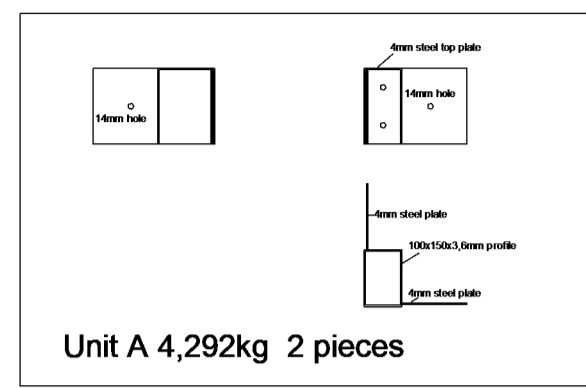


Unit A 4,292kg 2 pieces

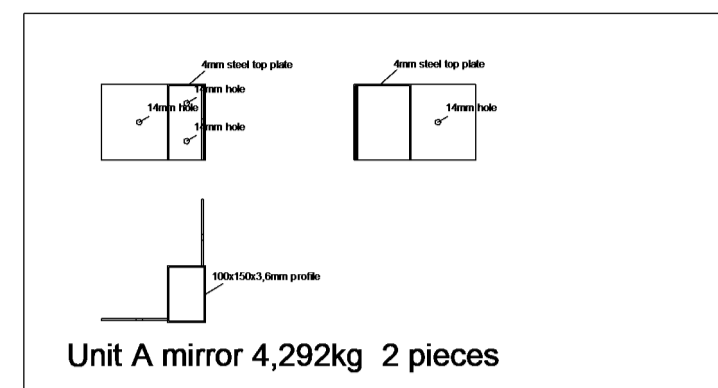


Unit A mirror 4,292kg 2 pieces

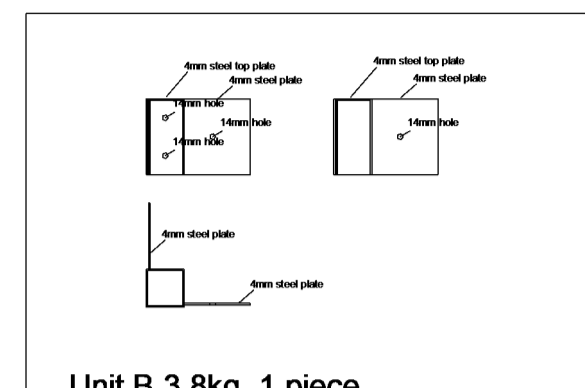


Unit B 3,8kg 1 piece

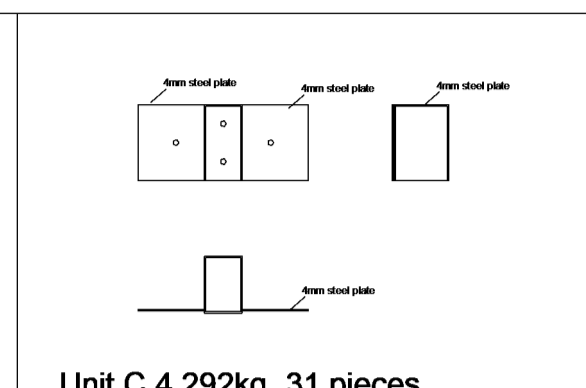


Unit C 4,292kg 31 pieces

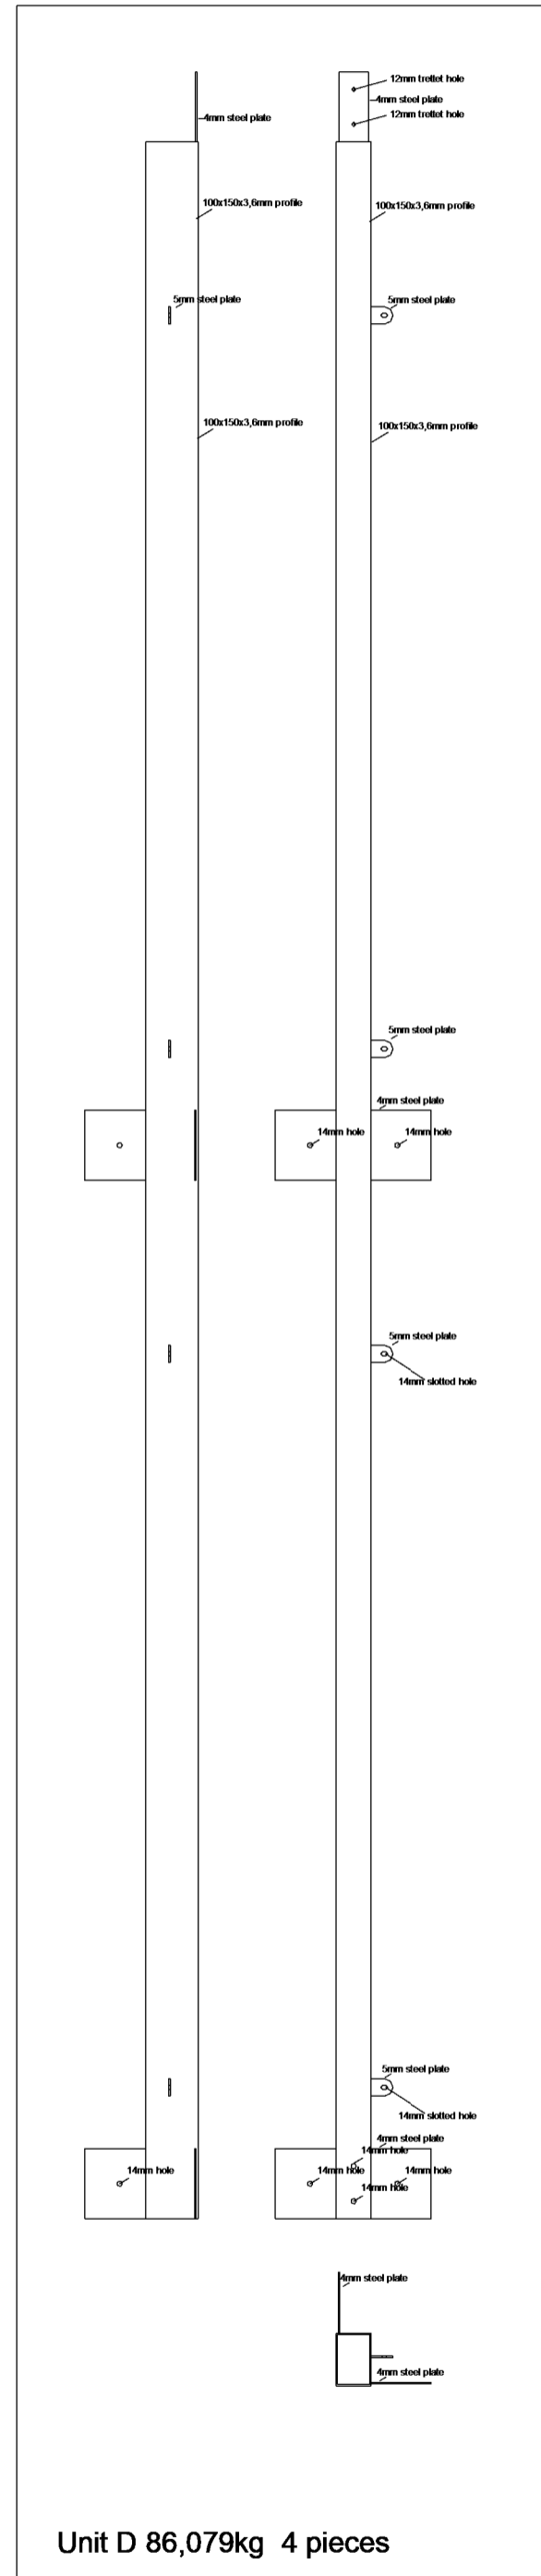


Unit D 86,079kg 4 pieces

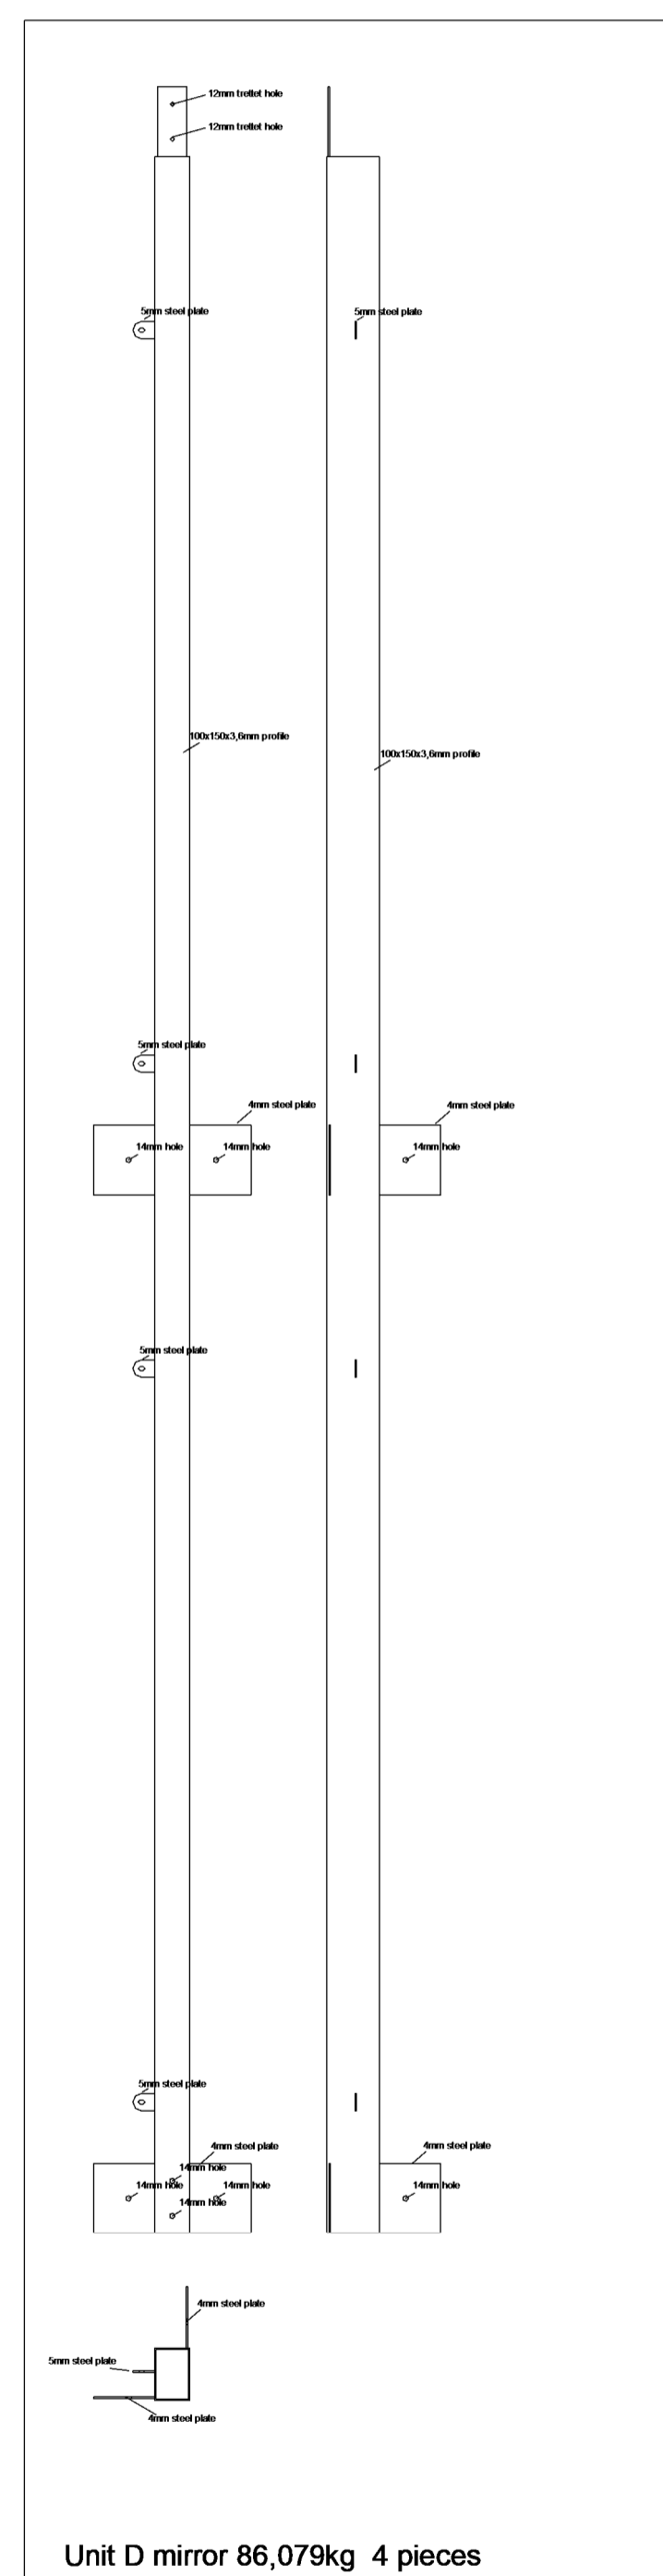


Unit D mirror 86,079kg 4 pieces

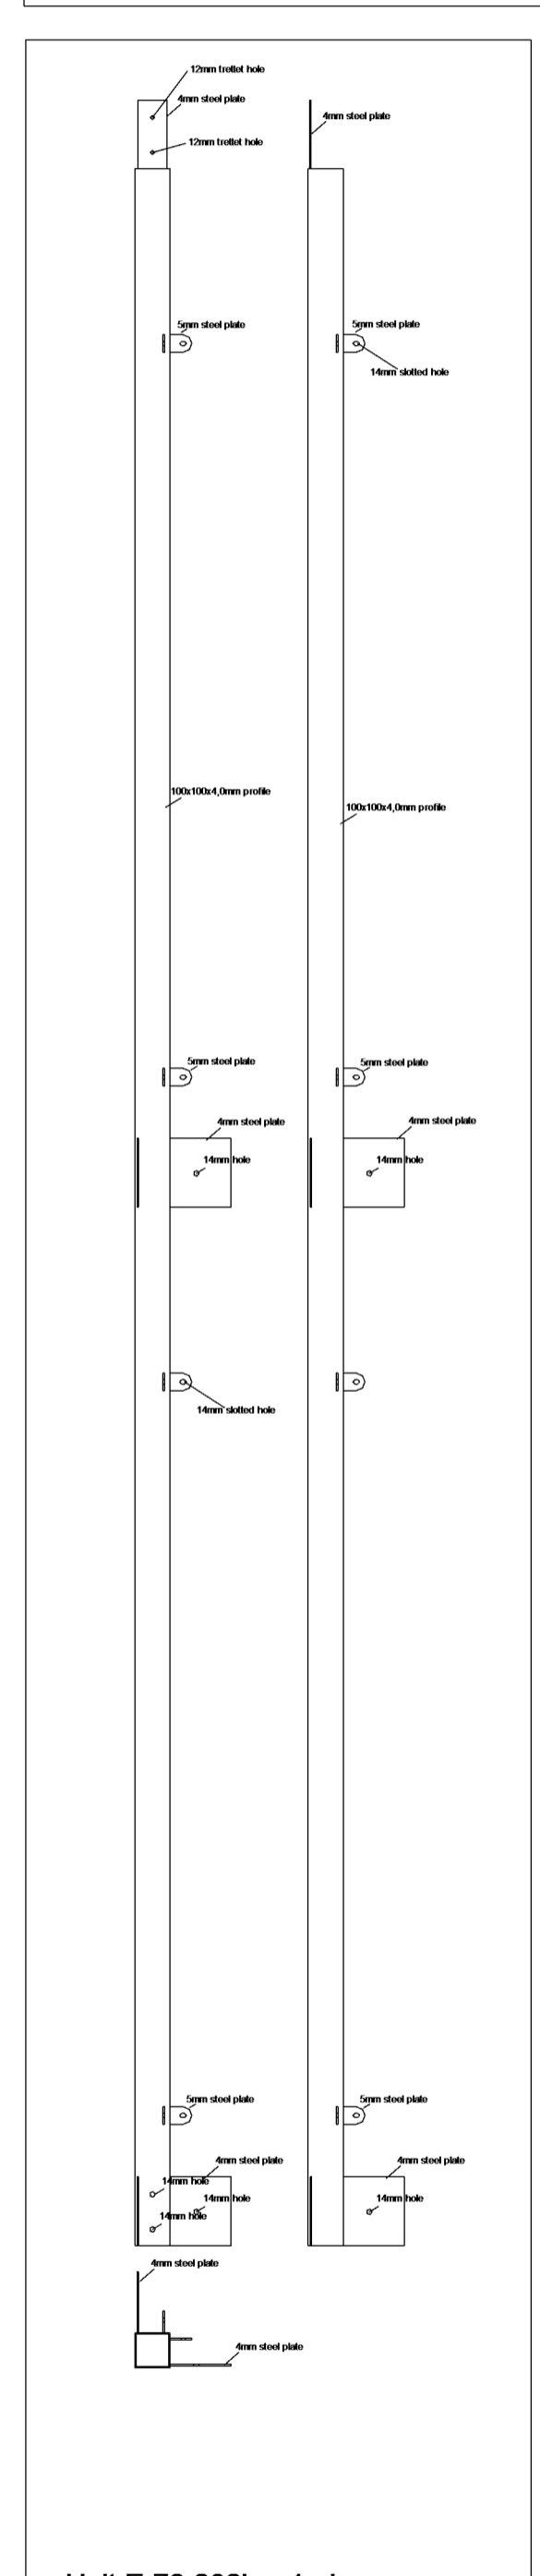


Unit E 76,202kg 1 piece

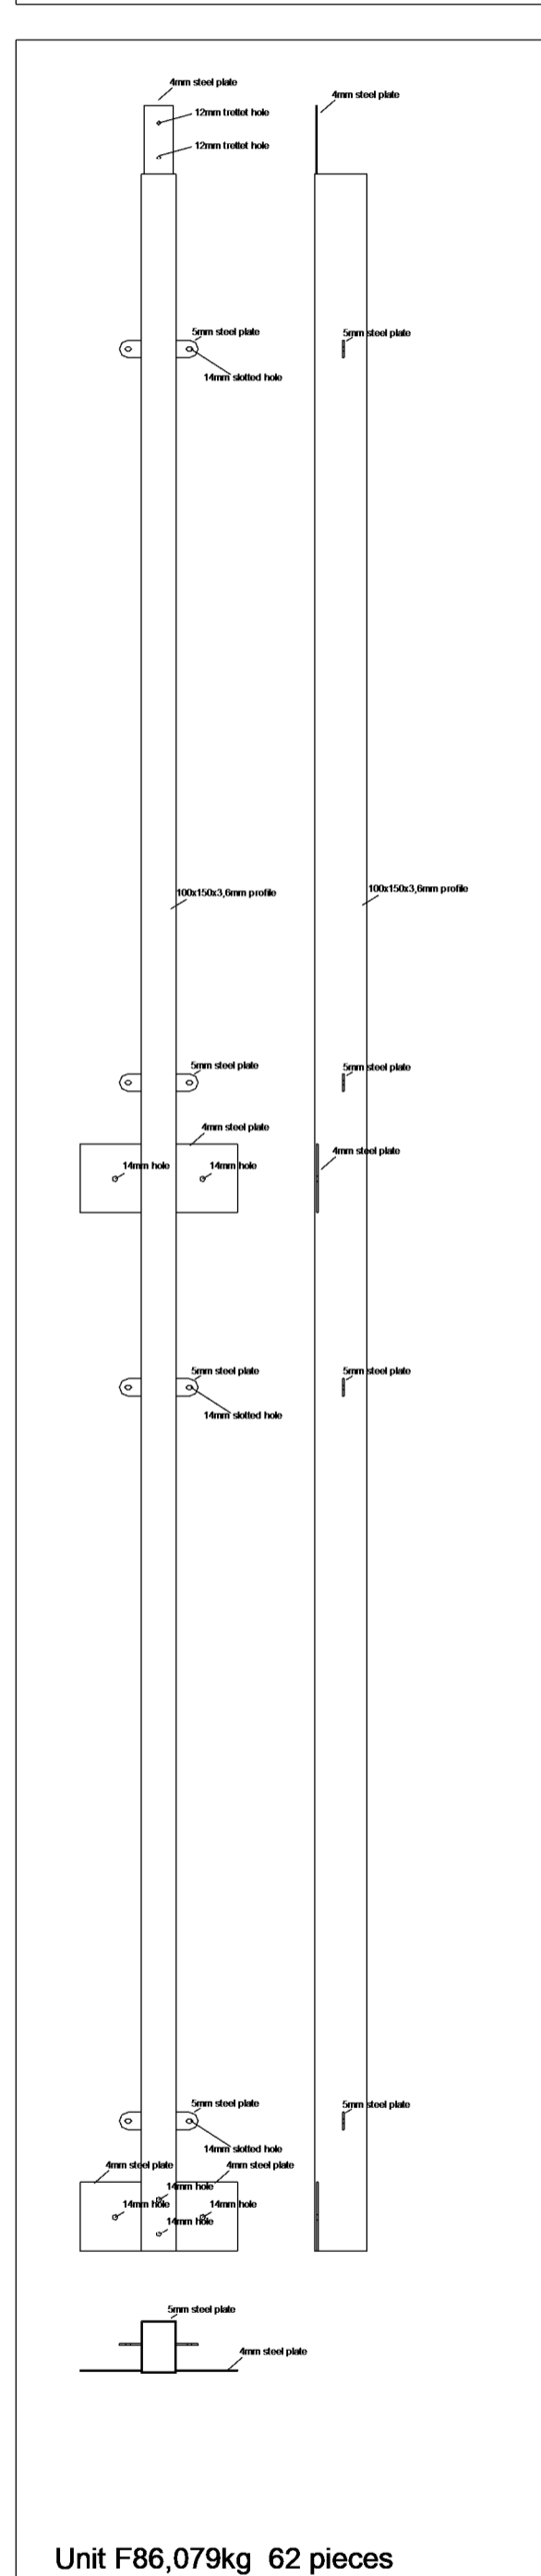


Unit F 86,079kg 62 pieces

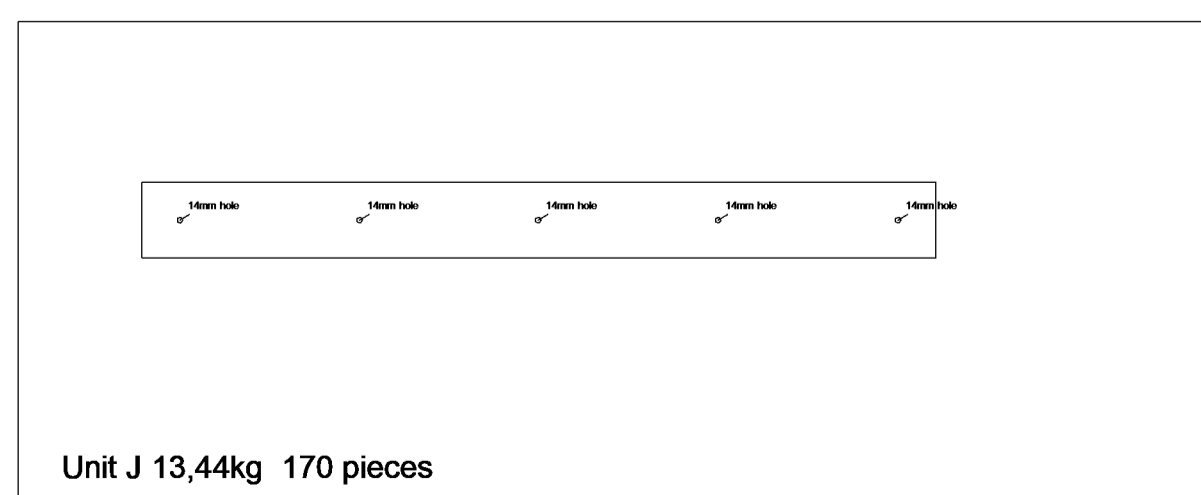


Unit J 13,44kg 170 pieces

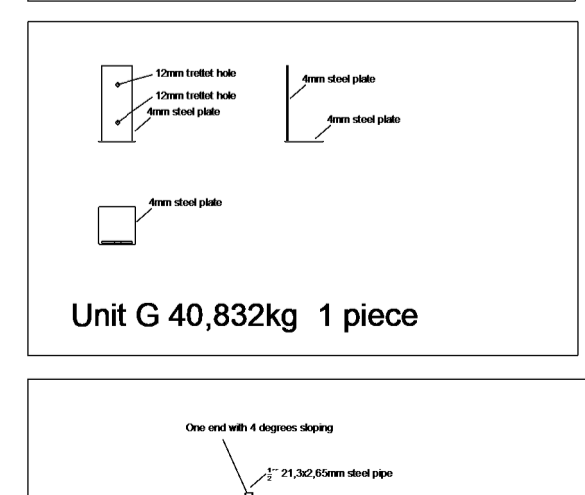


Unit G 40,832kg 1 piece

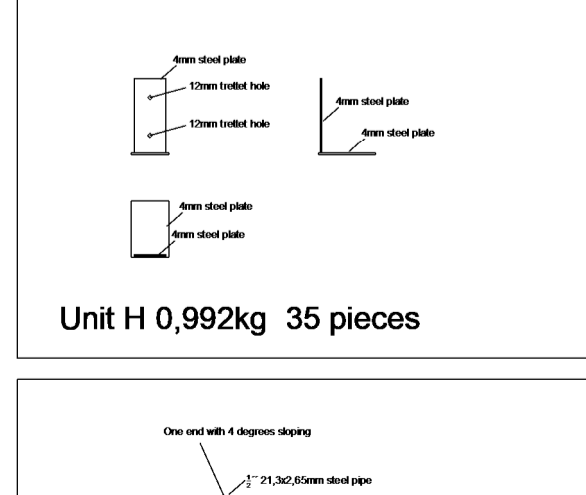


Unit H 0,992kg 35 pieces

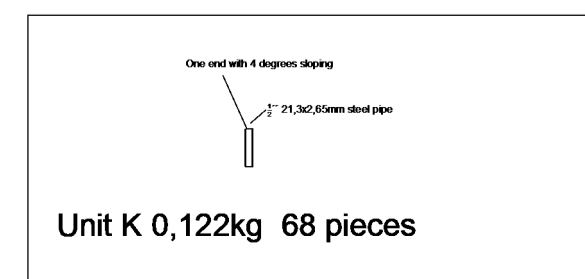


Unit K 0,122kg 68 pieces

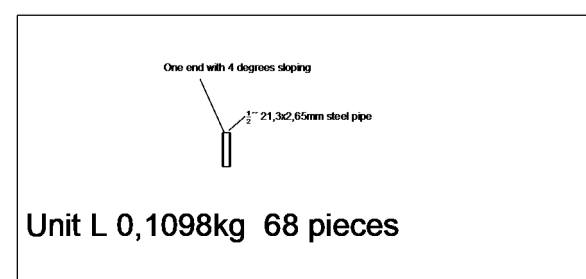

Unit L 0,1098kg 68 pieces

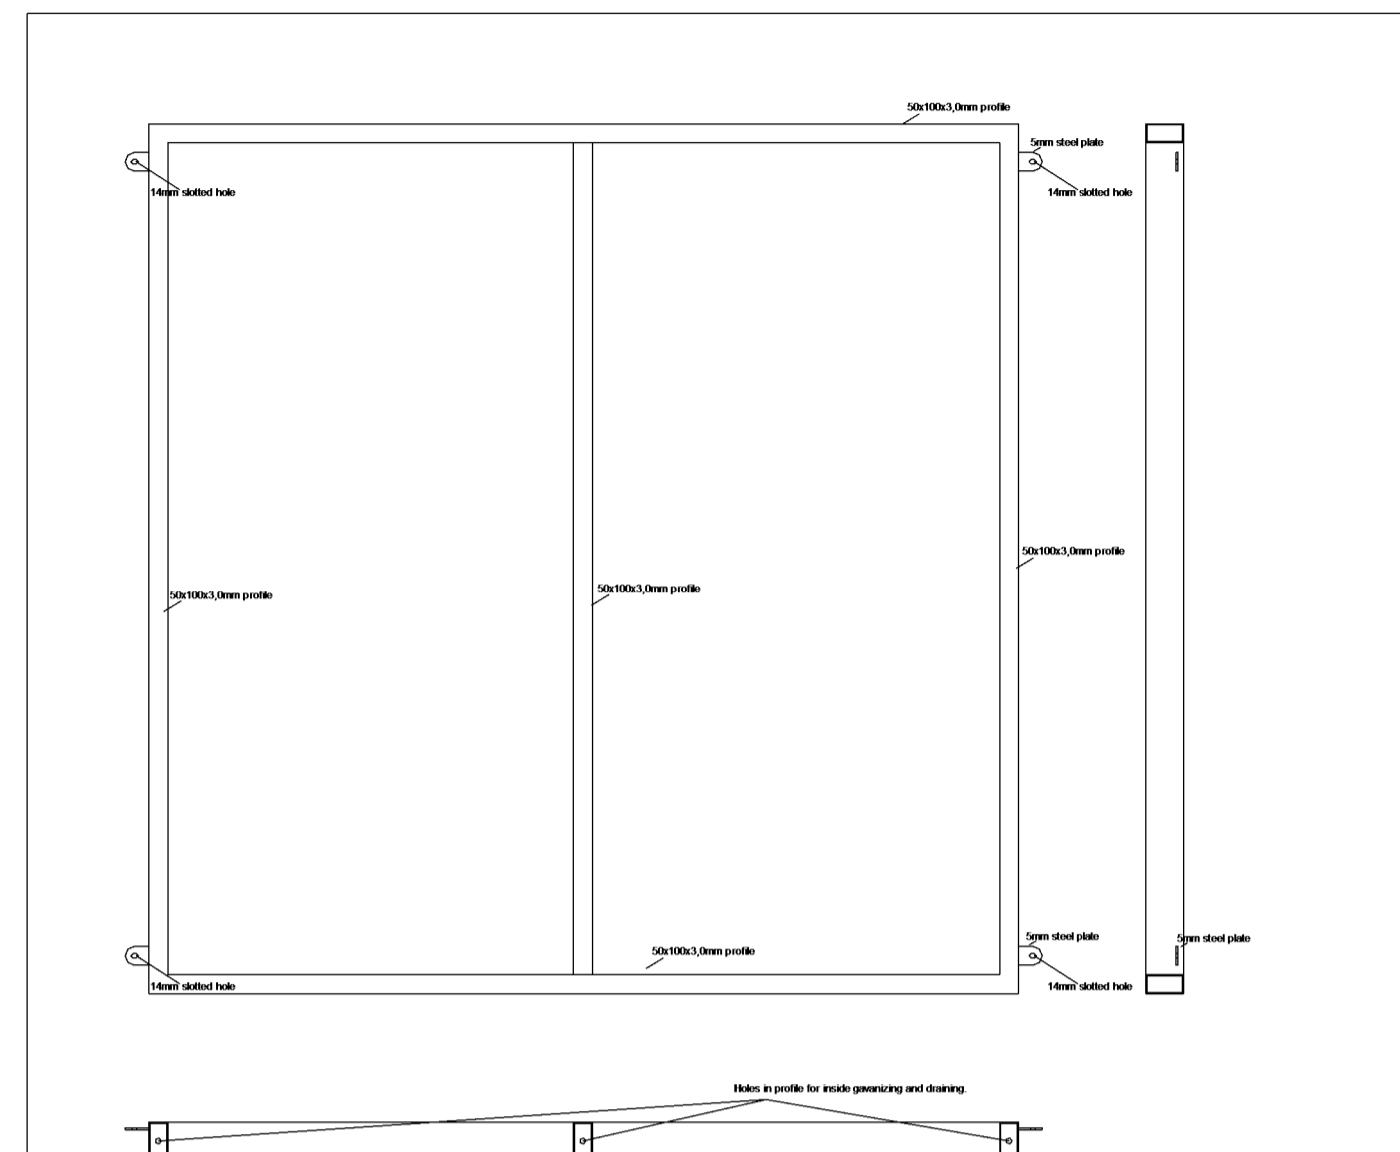


Unit I 72,232kg 136 pieces

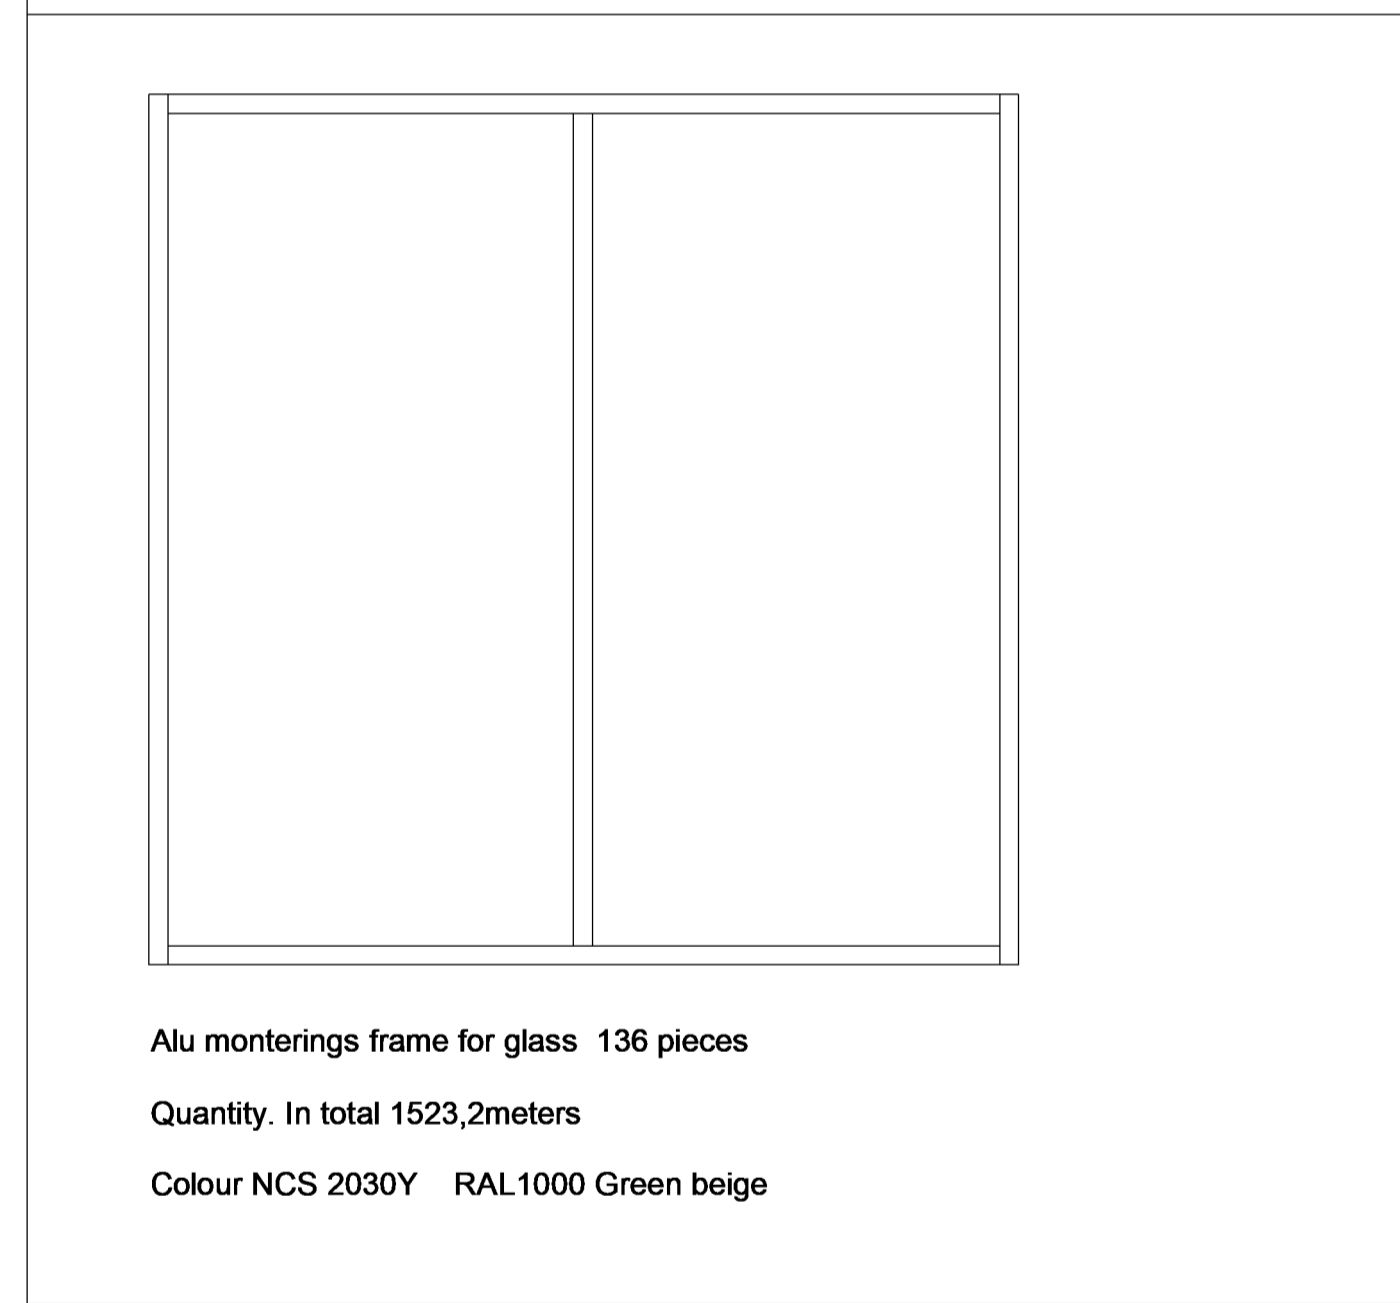

Alu monterings frame for glass 136 pieces

Quantity. In total 1523,2meters

Colour NCS 2030Y RAL1000 Green beige

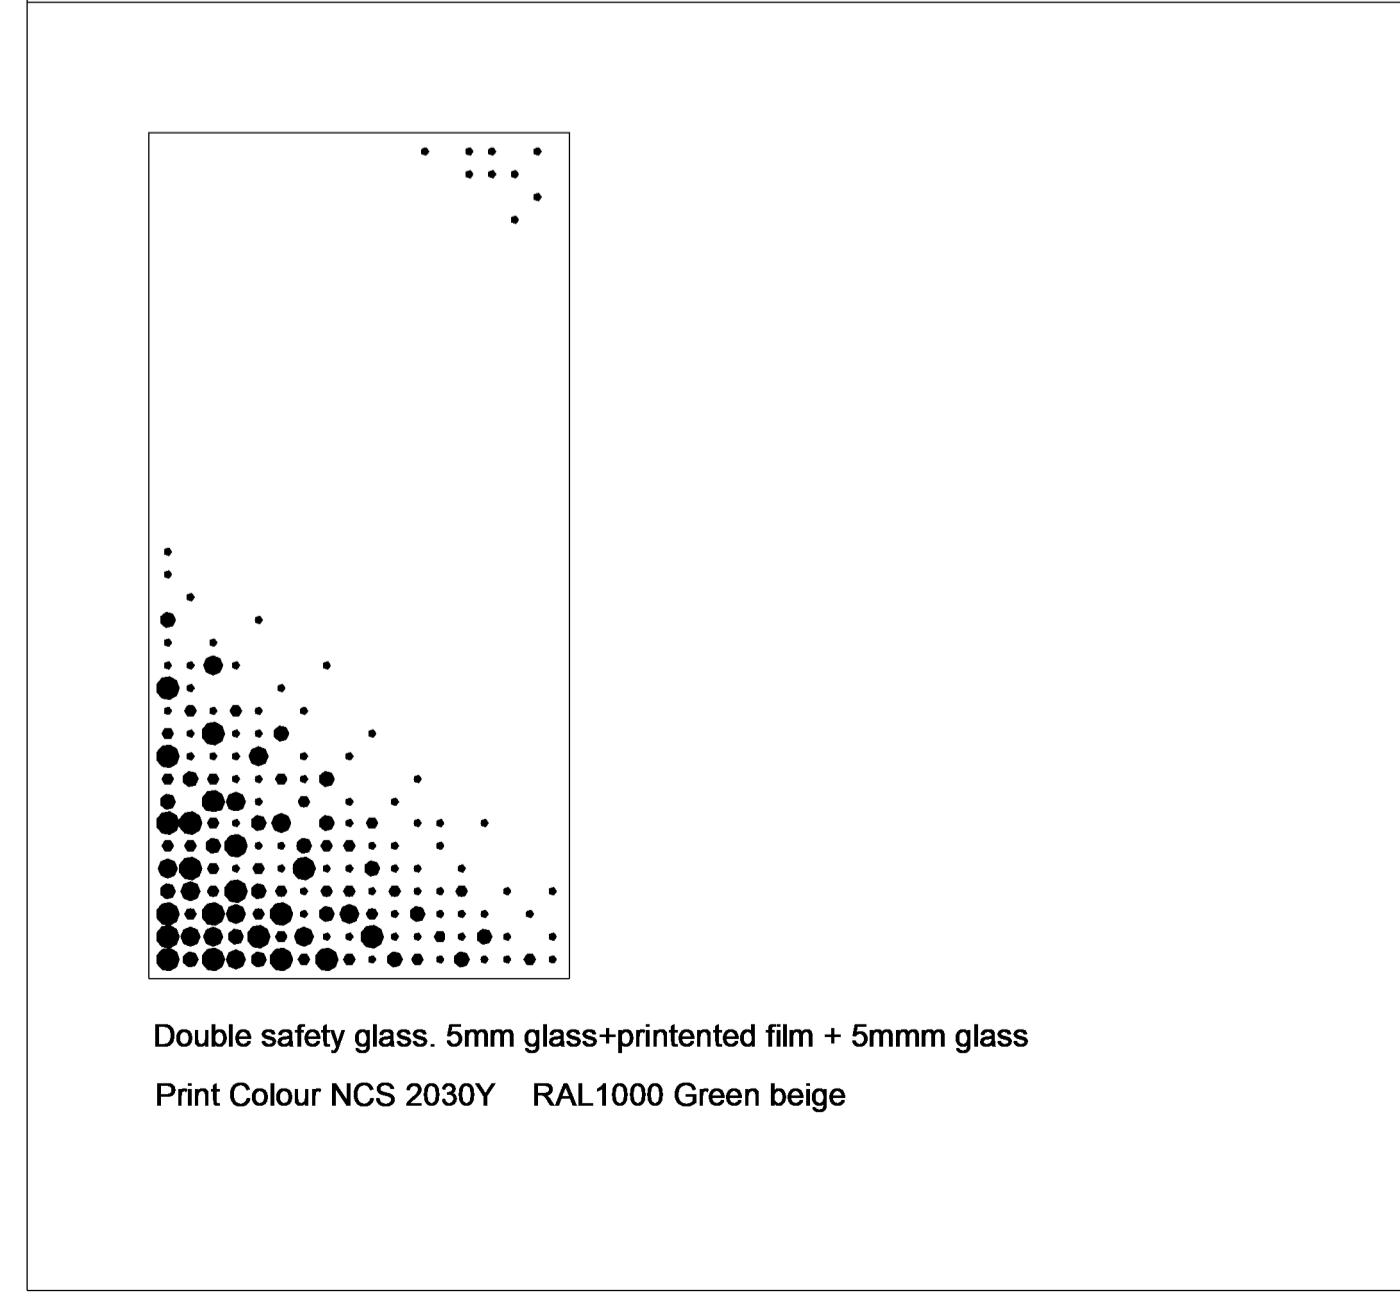

Double safety glass. 5mm glass+printedent film + 5mm glass

Print Colour NCS 2030Y RAL1000 Green beige

útg. dags. skýring hannað

ARKÍŚ
arkitektar

Vesturvör 7 200 Kópavogur
kt 531107-0550 S: 511 2060
www.arkis.is arkis@ark.is

Áshamrar 50

Verkhelti: Áshamrar 50
Sveitarfélag: Hafnarfjörður
Staðgreinir: XXXX-X-XXXXXXX
Landnúmer: L231977
Verknúmer: 22-021

○ Hönnuður aðal-/séruppdráttá: ○ Hönnunarstjóri:

○ Aðalsteinn Snorrason	arkitekt fai	kt.161161-2769
○ Arnar Þór Jónsson	arkitekt fai	kt.010174-4819
○ Birgir Tóftsson	arkitekt fai	kt.020460-4589
○ Björn Guðbrandsson	arkitekt fai	kt.170174-3059
○ Svava Björk Bragadóttir	byggingatr. bfi	kt.201076-4719
○ Viggo Magnússon	byggingatr. bfi	kt.140871-5919
● Þorvarður L. Björgvinsson	byggingatr. bfi	kt.250572-3529
○ Thelma Guðmundsdóttir	innviðsarkitekt thl	kt.180977-3419




Hannað: AS/lbp/SMS Mál: 1 : 20
Yfirfarið: IOP Dags. frumútg.: 13.06.2023

HLUTATEIKNINGAR

teikninganúmer flokkun breyting dags. breytu

GLERVEGGIR SVALALOKUN

4.21.04

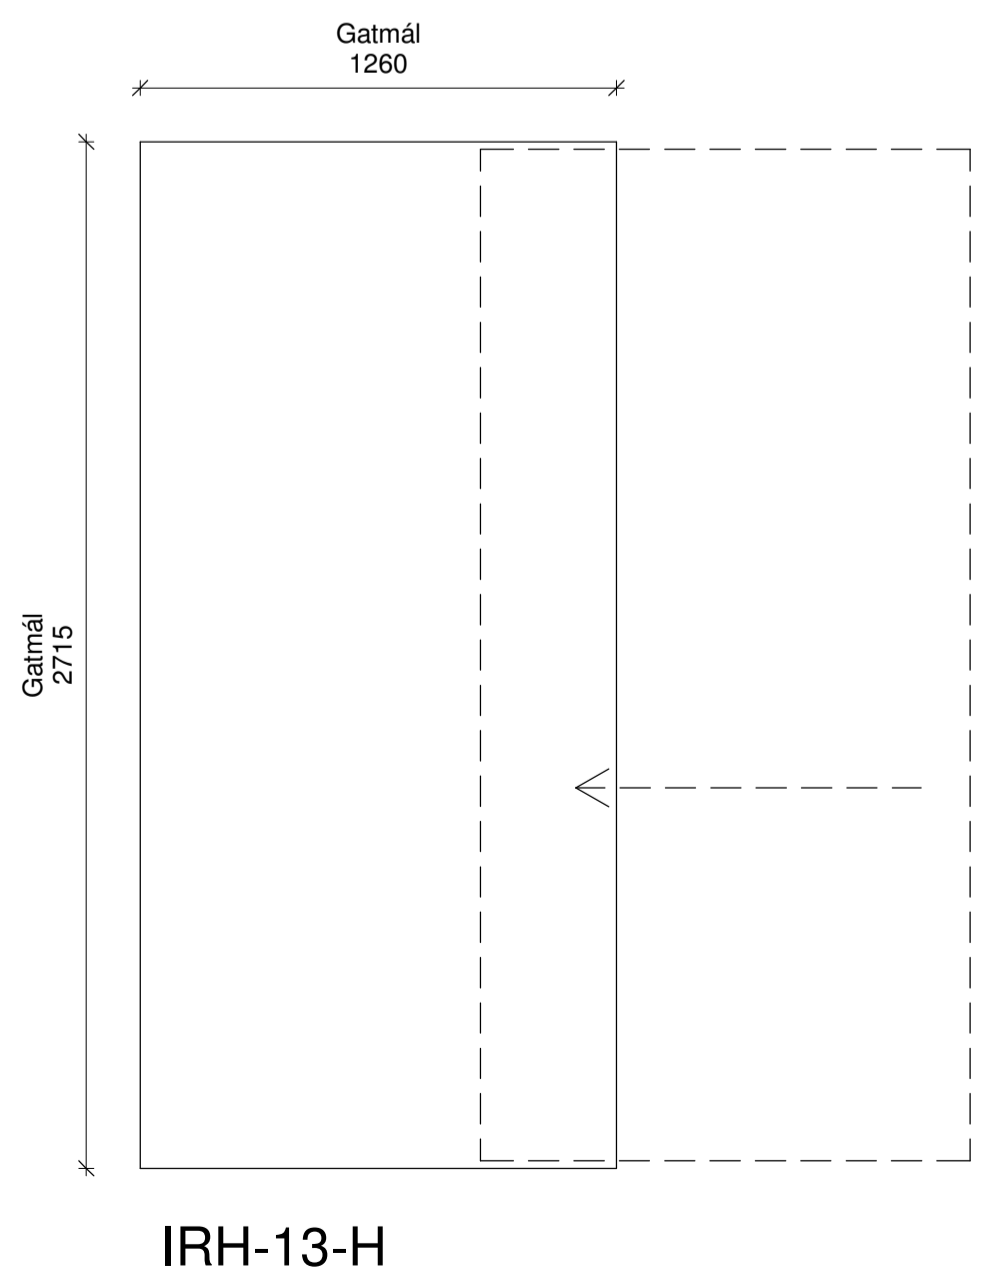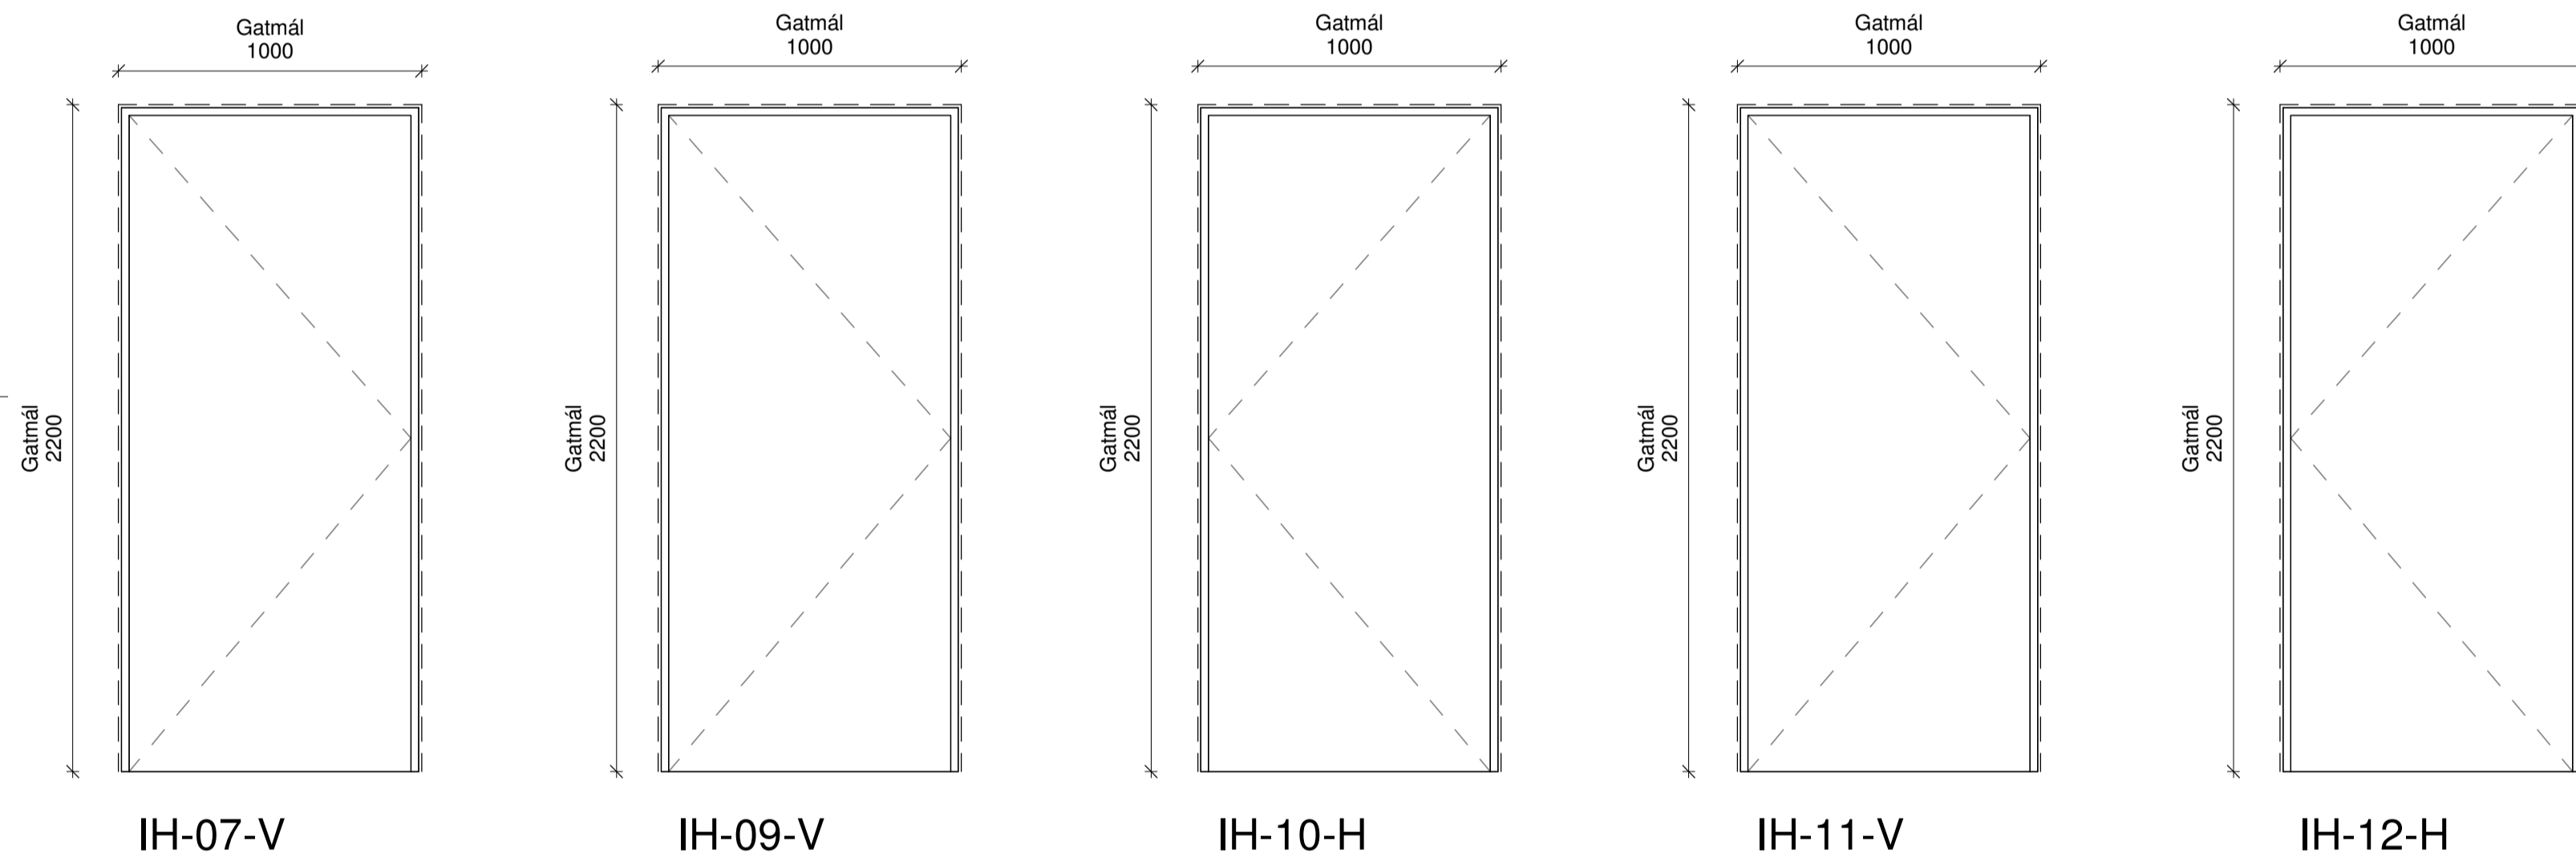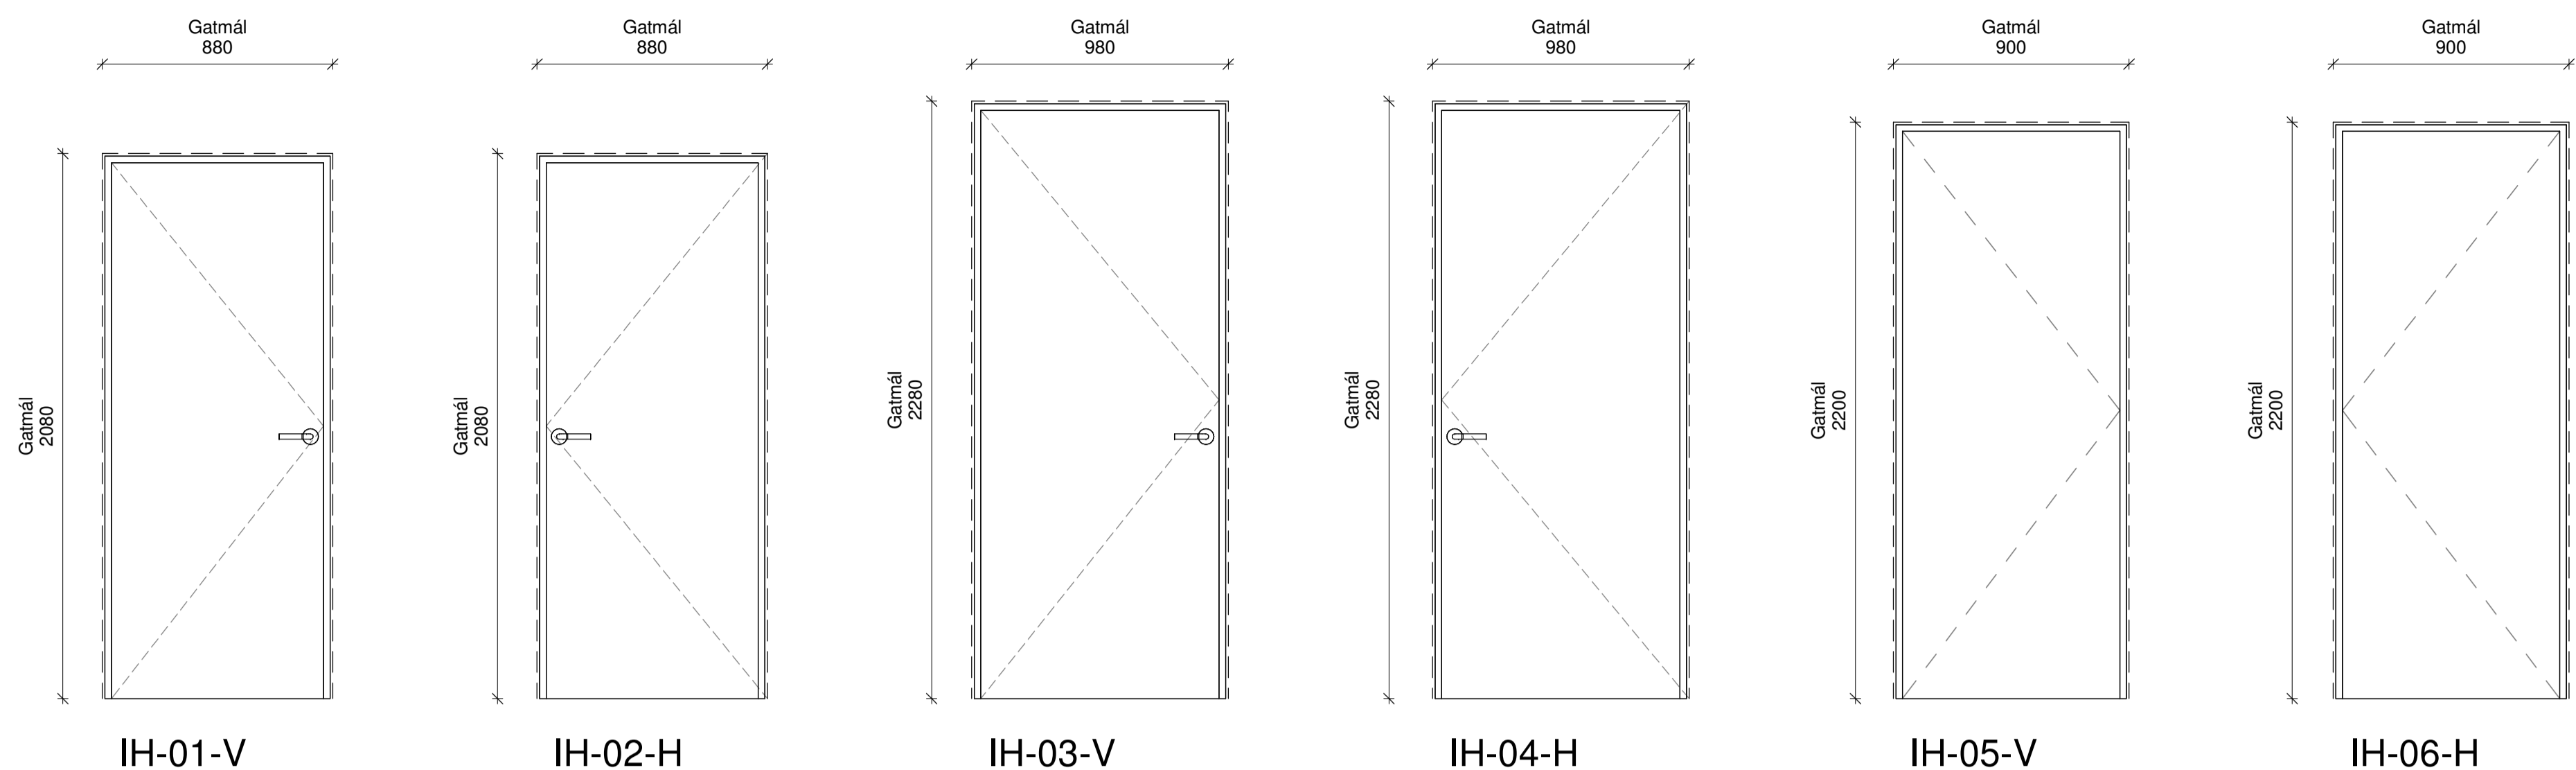

IRH-13-H
(22) INNIHURÐA OG GLUGGA YFIRLIT
 1 : 20

Skýringar

ÖLL MÁL SKAL SANNREYNA Á BYGGINGARSTAÐ!
 Við framkvæmd verks skal hafa allar sérteikningar, skýrslur og öll gögn allra hönnuða til hljóðsonar. Osamræmi í teikningum tilkynnist eftirlitsmanni.

Upplýsingar varðandi fúgur og annan frágang sjá leiðbeinandi deilifrágang á deiliteikningum arkitekta sem skal hafa til hljóðsonar með þessari teikningu.

Í töflum koma fram hljóðkröfur, brunakröfur, kröfur um öryggisglgur og fjölda hvernar tegundar

Ö merking á gleri táknar að gler í viðkomandi glugga sé öryggisglgur, hert og lagskipt. Sjá einnig staðsetningar glugga og hurða á grunnmyndum og ásyndum arkitekta.

E merking á gleri táknar að gler í viðkomandi glugga eða svalahurð sé eldvörnagler. Sjá einnig staðsetningar glugga og hurða á grunnmyndum og ásyndum arkitekta.

Opnun hurða kemur fram í töflu, sjá einnig á grunnmyndum arkitekta.

Rafopnun - Sjá teikningar ralfagnahönnuða.

Tegund	Gatmál i vegg		Opnumarátt	Efni		Kröfur	Búnaður	Þröskuldur		Fjöldi	Athugasemdir
	Breidd	Hæð		Hurðarferni	Karamefni			Þröskuldur	Fellþröskuldur		
IH-01-V	880	2080	V	Yfirfeldur viðarkarmur	Yfirfeld viðarhurð			X		22	Geymsluhurð
IH-02-H	880	2080	H	Yfirfeldur viðarkarmur	Yfirfeld viðarhurð			X		20	Geymsluhurð
IH-03-V	980	2280	V	Yfirfeldur viðarkarmur	Yfirfeld viðarhurð				X	93	Innihurð í íbúðum og 1.hæð
IH-04-H	980	2280	H	Yfirfeldur viðarkarmur	Yfirfeld viðarhurð				X	80	Innihurð í íbúðum og 1.hæð
IH-05-V	900	2200	V	Stál	Stál	EI30S	X	X		5	Geymsluhurð að bilageymslu
IH-06-H	900	2200	H	Stál	Stál	EI30S	X	X		1	Geymsluhurð að bilageymslu
IH-07-V	1000	2200	V	Stál	Stál		X	X		1	Hurð sameign
IH-09-V	1000	2200	V	Stál	Stál	EI30CSS	X	X		5	Hurðir í sameign
IH-10-H	1000	2200	H	Stál	Stál	EI30CSS	X	X		1	Hurðir í sameign
IH-11-V	1000	2200	V	Stál	Stál	EI60CSS	X	X		3	Hurðir milli bílakjallara og sameignar
IH-12-H	1000	2200	H	Stál	Stál	EI60CSS	X	X		1	Hurð milli bílakjallara og sameignar
IRH-13-H	1260	2715	R-H							4	Rennihurð f. innréttingu á baðherbergi
Samtals: 236											

útg. dags. skýring hannað

ARKÍŚ
arkitektar

Vesturvör 7 200 Kópavogur
 kt 531107-0550 S: 511 2060
 www.ark.is arkis@ark.is

Áshamrar 50
 Áshamrar 50
 Hafnarfjörður
 XXXX-X-XXXXXXX
 L231977
 22-021

Hönnuður aðal/séruppdráfta: Hönnunarsjóni:


○ Aðalsteinn Snorrason arkitekt fai kt.161161-2769
 ○ Arnar Þór Jónsson arkitekt fai kt.010174-4819
 ○ Birgir Teltsson arkitekt fai kt.020460-4589
 ○ Björn Guðbrandsson arkitekt fai kt.170174-3059
 ○ Svava Björk Bragadóttir byggingafr. bfi kt.201076-4719
 ○ Vigdís Magnússon byggingafr. bfi kt.140871-5919
 ● Þorvarður L. Björgvinsson byggingafr. bfi kt.250572-3529
 ○ Thelma Guðmundsdóttir innviðsarkitekt ifai kt.180977-3419

Hannað: AS/lp/SMS Mál: 1 : 20
 Yfirfarið: IOÞ Dags. frumútg.: 13.06.2023

HLUTATEIKNINGAR
 INNIHURÐA OG INNIUGGGA SKRÁ


teikninganúmer flokkun breyting dags. breytu
4.22.01

Bláskrátt A1 - 004.001

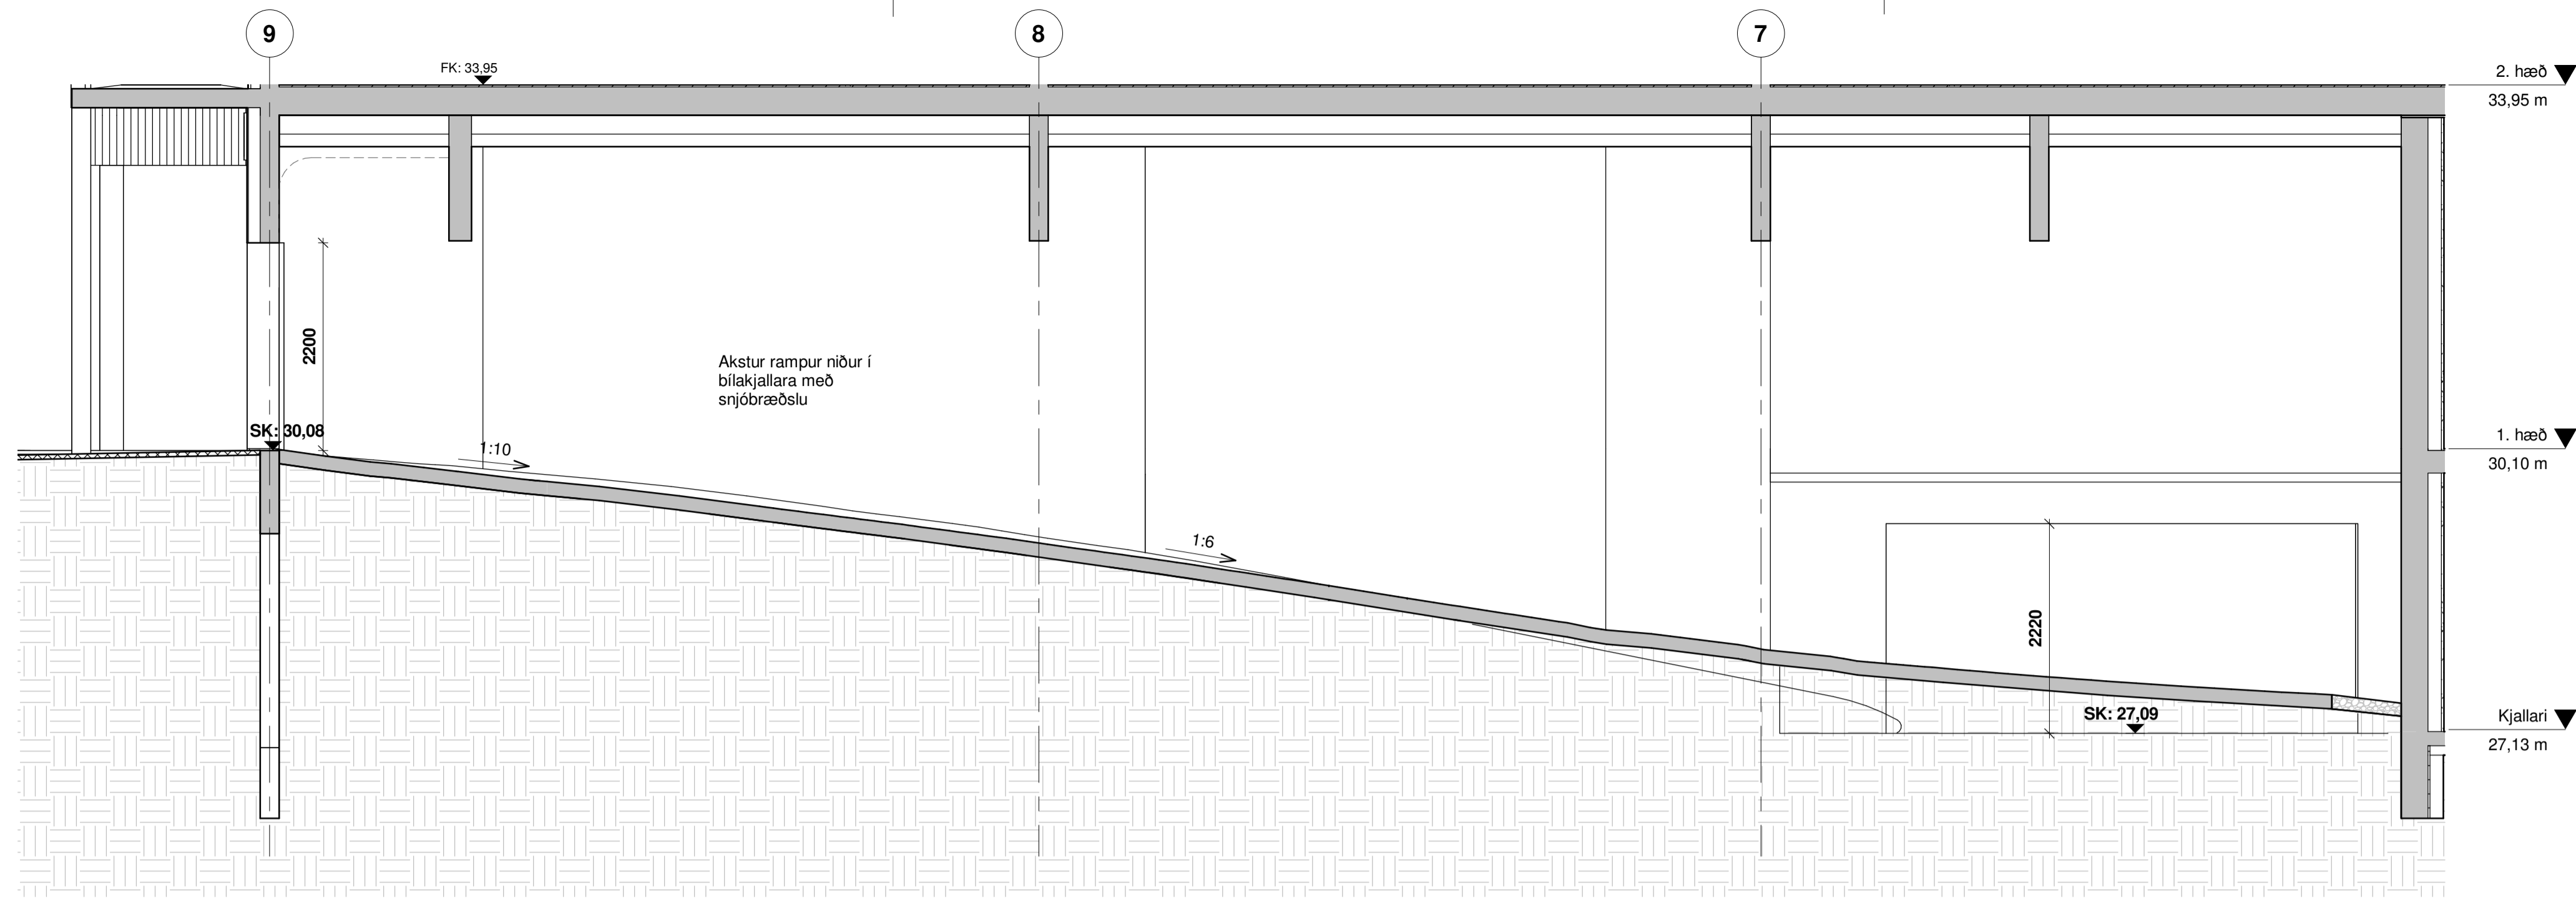


1 (24) LANGSNIÐ - RAMPUR Í BÍLAKJALLARA

1 : 50

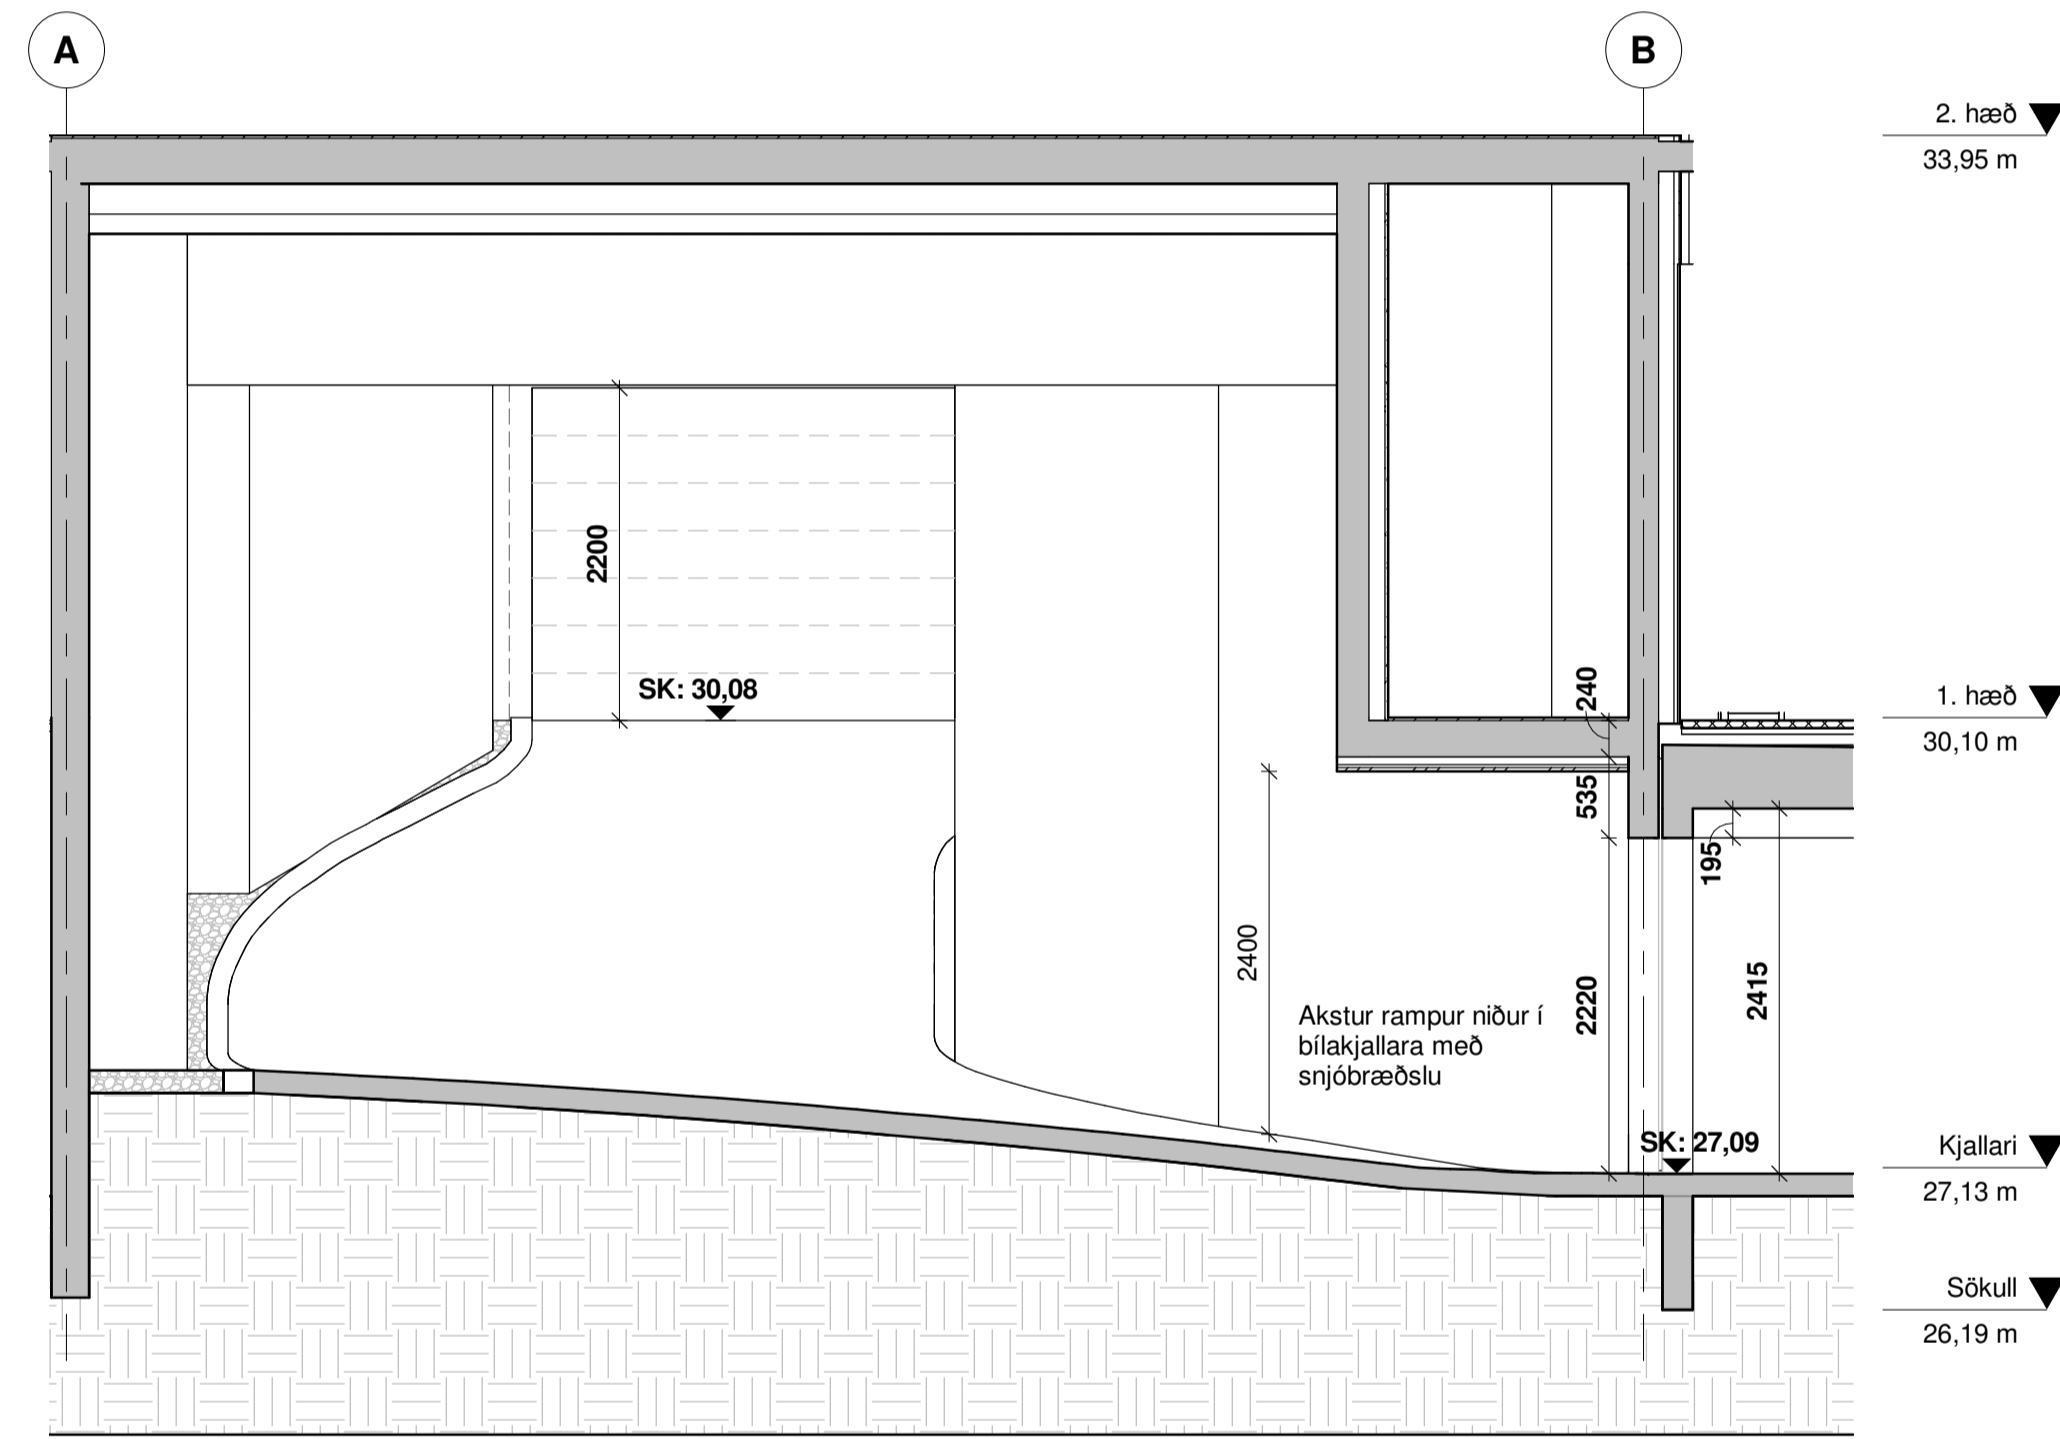


2 (24) HLUTASNIÐ - RAMPUR Í BÍLAKJALLARA

1 : 50

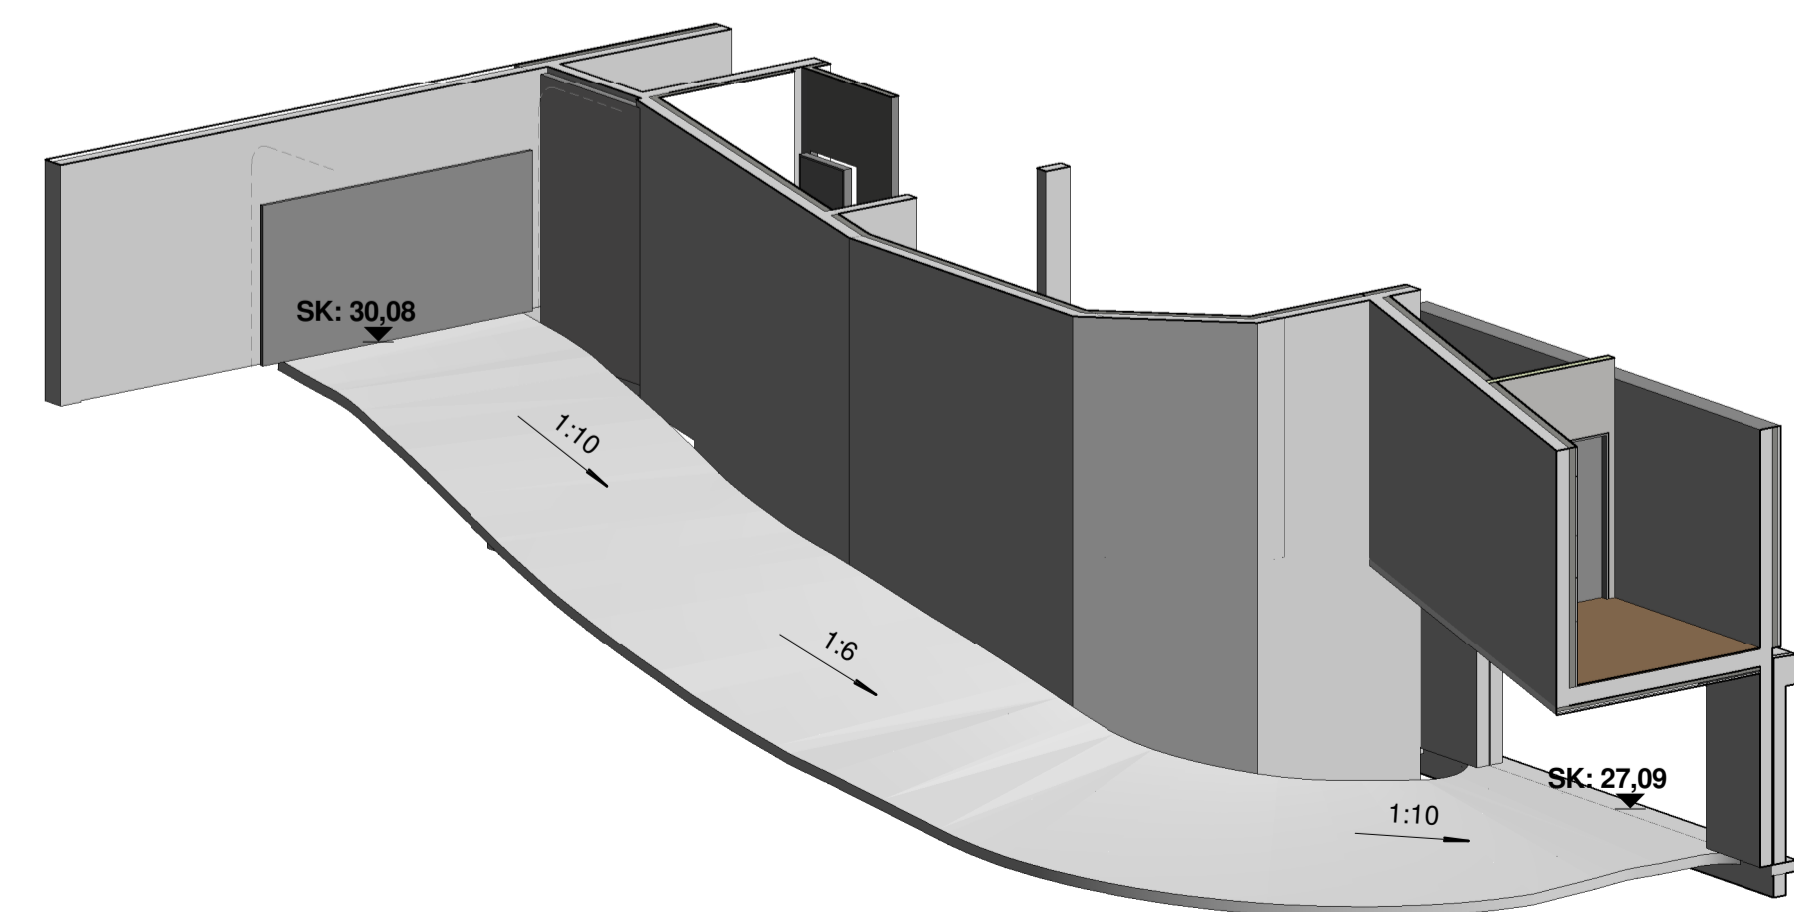


3 (24) 3D - RAMPUR

1 : 50

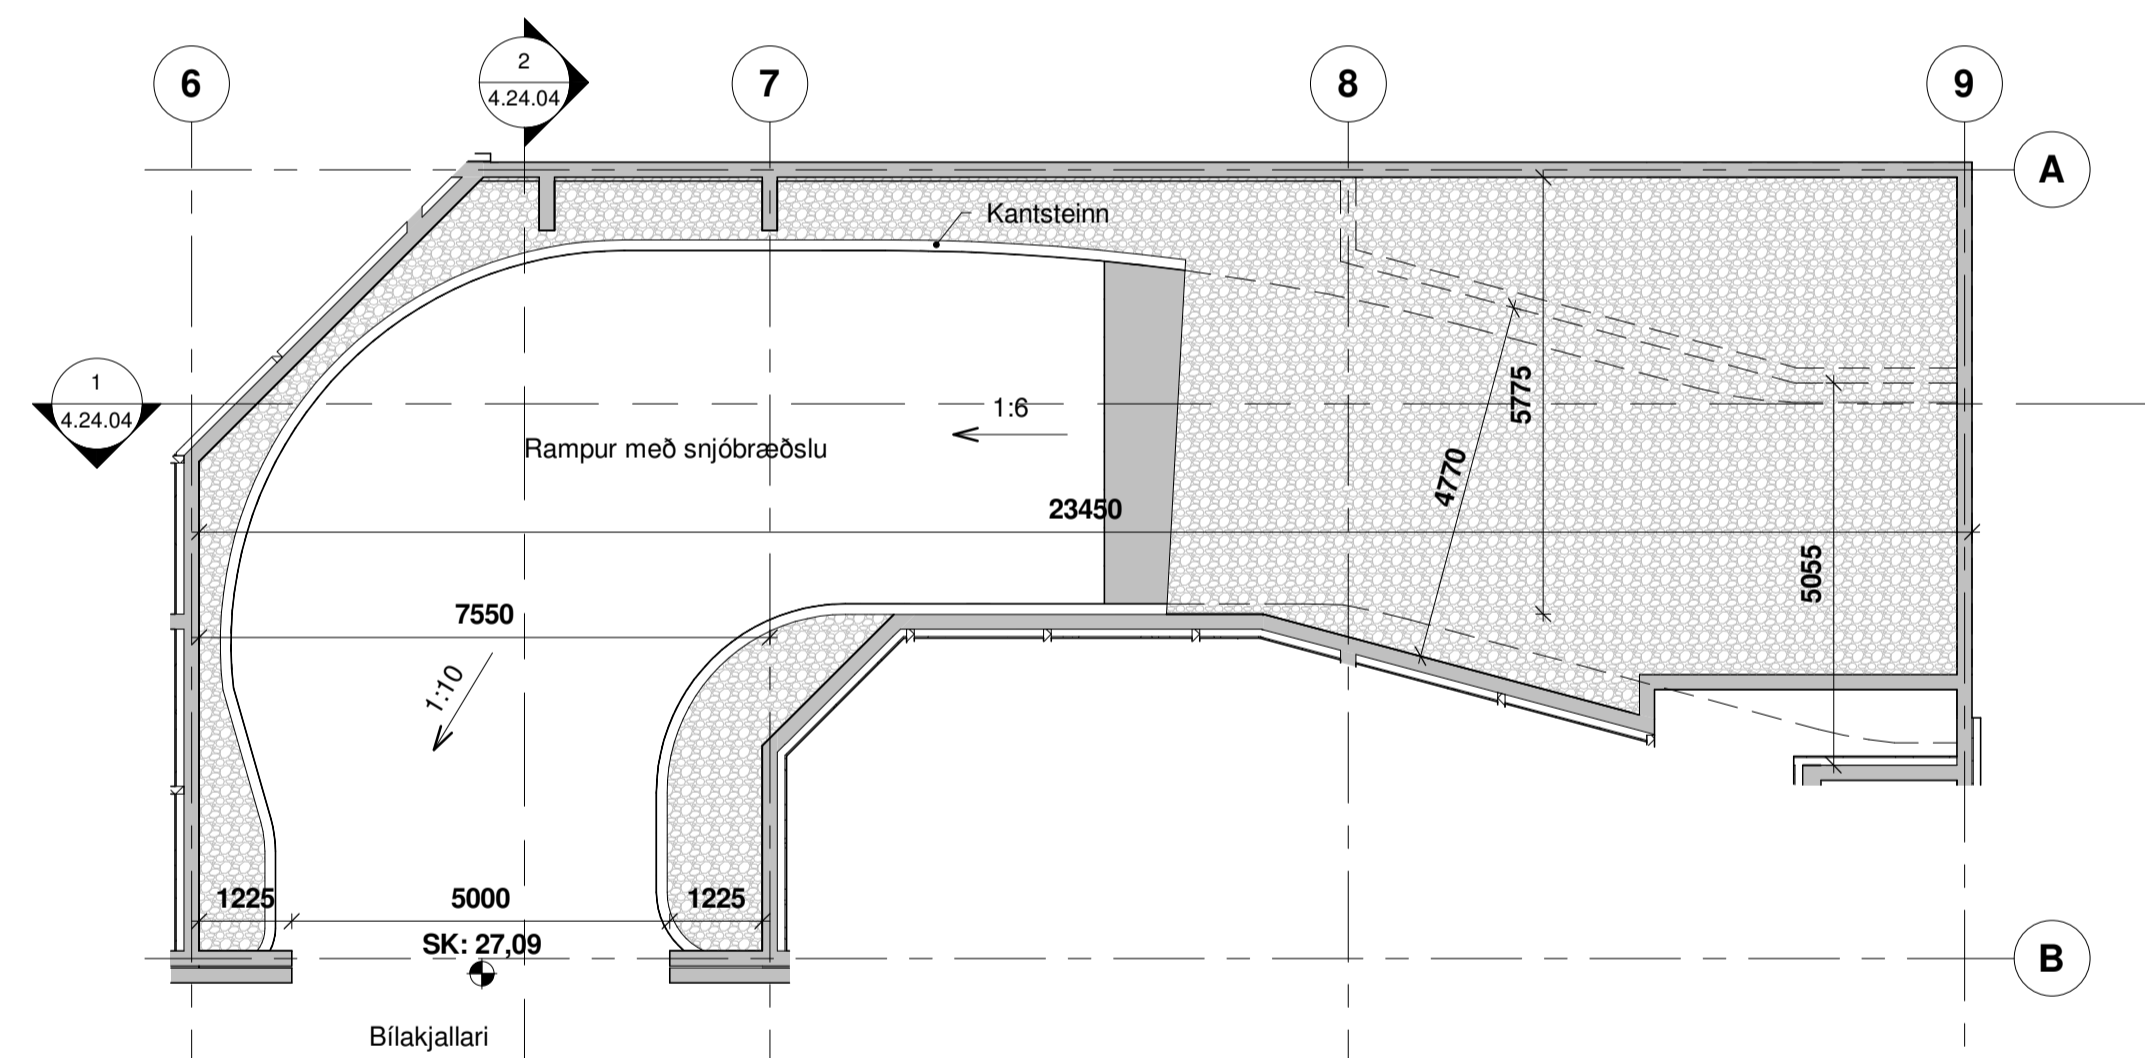

4 (24) GRUNNMYND KJALLARI - RAMPUR Í BÍLAKJALLARA

1 : 100

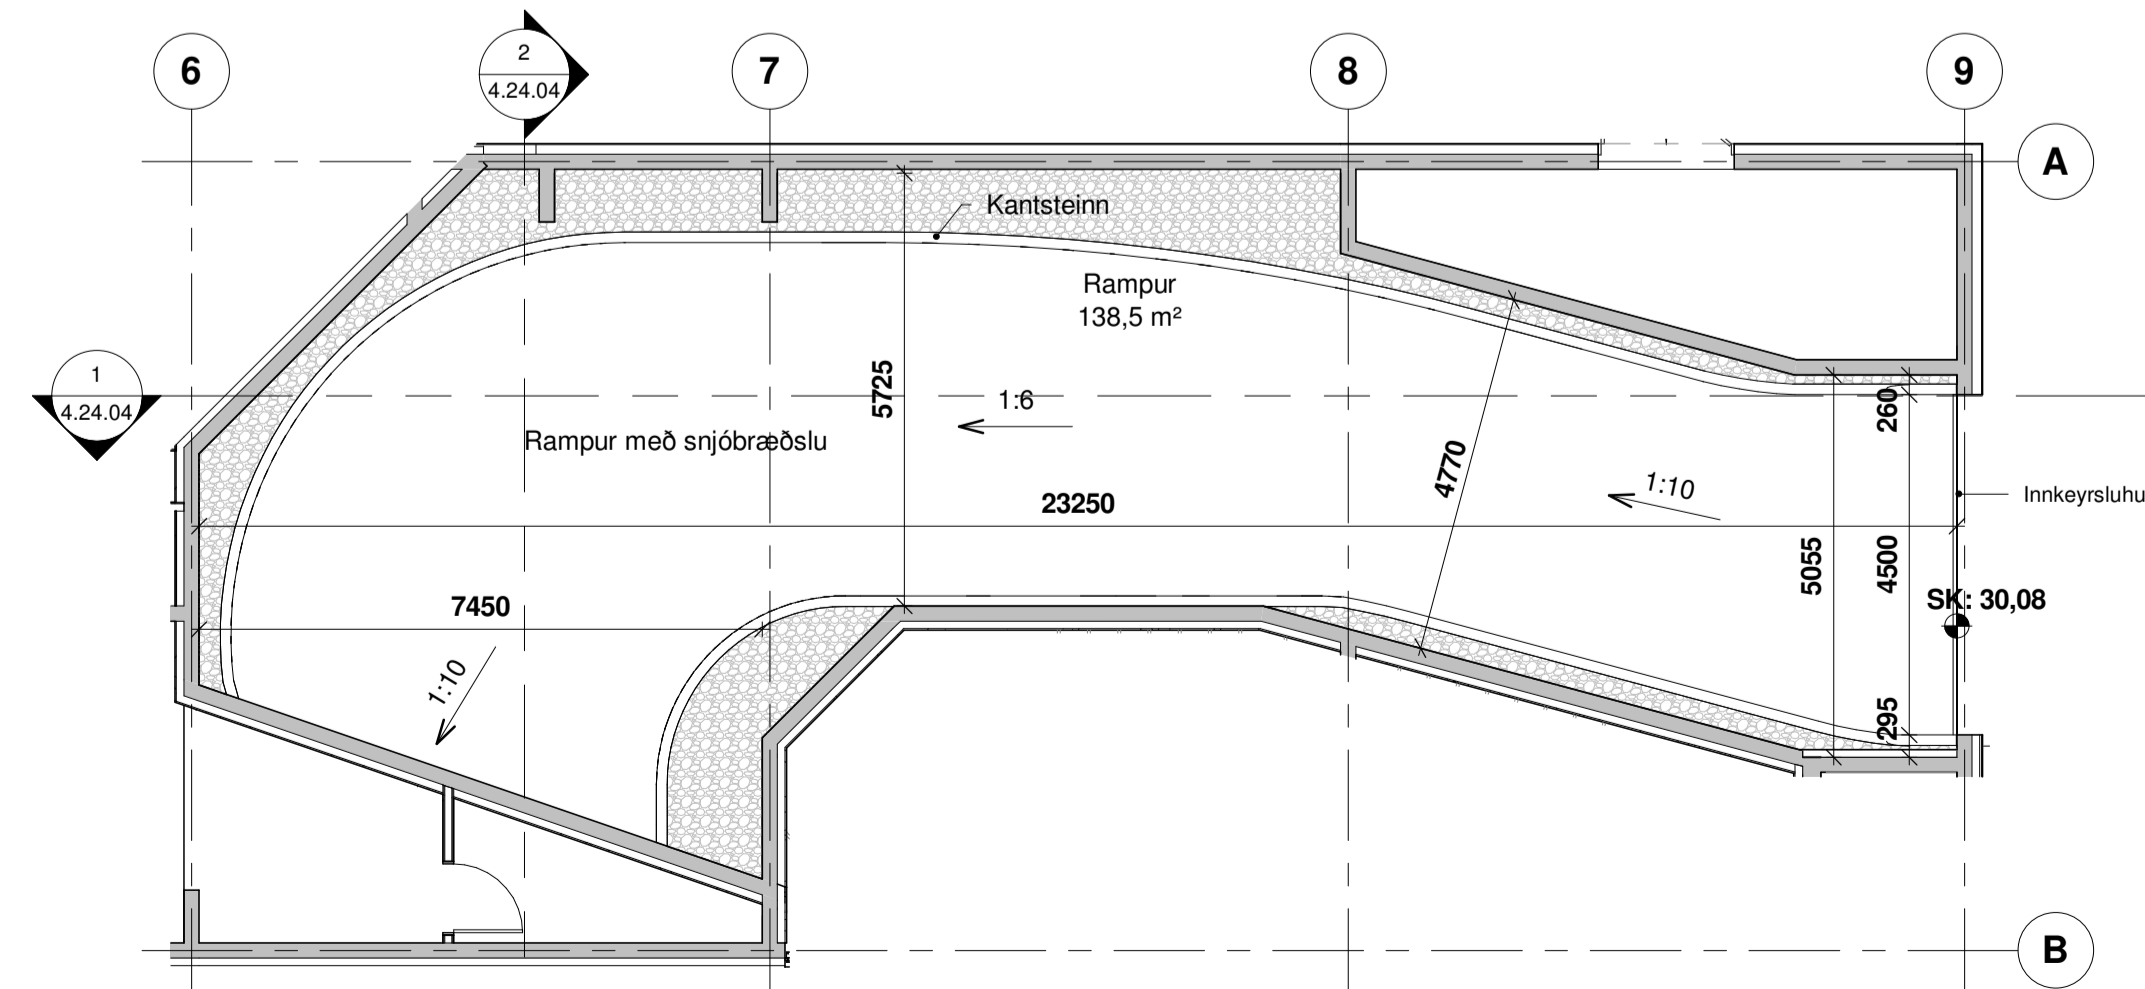

5 (24) GRUNNMYND 1.HÆÐ - RAMPUR Í BÍLAKJALLARA


1 : 100

Skýringar

ÖLL MÁL SKAL SANNGREYNA Á BYGGINGARSTAD!
Ósamræmi í teikningum tilkynnist eftirlitsmanni.

Við framkvæmd verks skal hafa allar sérteikningar allra hönnuða til hlífðsjónar.

FK: Frágenginn kóti
SK: Steypukóti (Hrákóti)

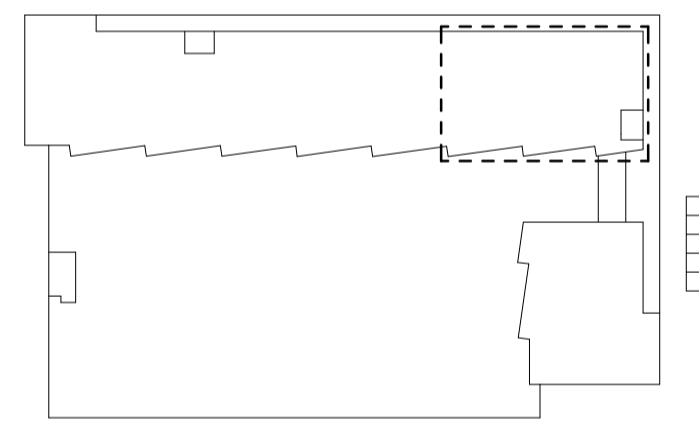

LYKILMYND GRUNNMYNDAR

útg. dags. skýring hannað

ARKÍŚ
arkitektar

Vesturvör 7 200 Kópavogur
kí 531107-0550 S: 511 2060
www.arkis.is arkis@ark.is

Áshamrar 50

Verkhelti: Áshamrar 50
Sveitarfélag: Hafnarfirðir
Staðgreinir: XXXX-X:XXXXXXX
Landnúmer: L231977
Verknúmer: 22-021

○ Hönnuður aðal/séruppdráttar: ○ Hönnunarsjóni:


○ Aðalsteinn Snorrason	arkitekt fai	kí.161161-2769
○ Arnar Þór Jónsson	arkitekt fai	kí.010174-4819
○ Birgir Tellefsen	arkitekt fai	kí.020460-4589
○ Björn Guðbrandsson	arkitekt fai	kí.170174-3059
○ Svava Björk Bragadóttir	byggingatf. bfi	kí.201076-4719
○ Viggo Magnússon	byggingatf. bfi	kí.140871-5919
● Þorvarður L. Björgvinsson	byggingatf. bfi	kí.250572-3529
○ Thelma Guðmundsdóttir	innanvissarkitekt ifi	kí.180977-3419

Hannað: AS/lbp/SMS Mál: As indicated
Yfirfarið: IOÞ Dags. frumútg.: 13.06.2023


HLUTATEIKNINGAR RAMPUR BÍLAKJALLARI

teikninganúmer flokkun breyting dags. breytu
4.24.04


Bláskrá A1 - 094.001

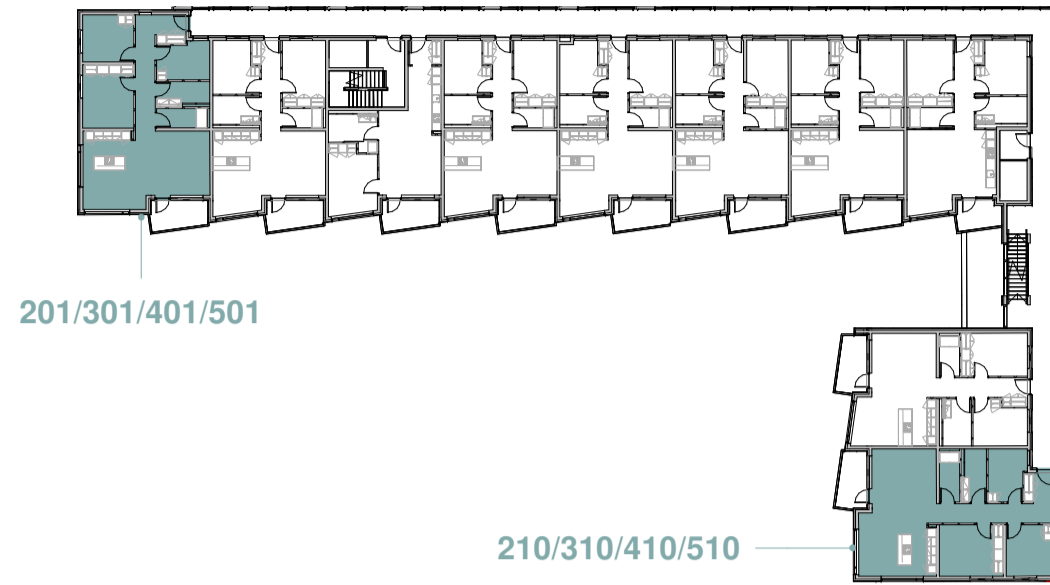


Lykilmynd - íbúðatýpa A

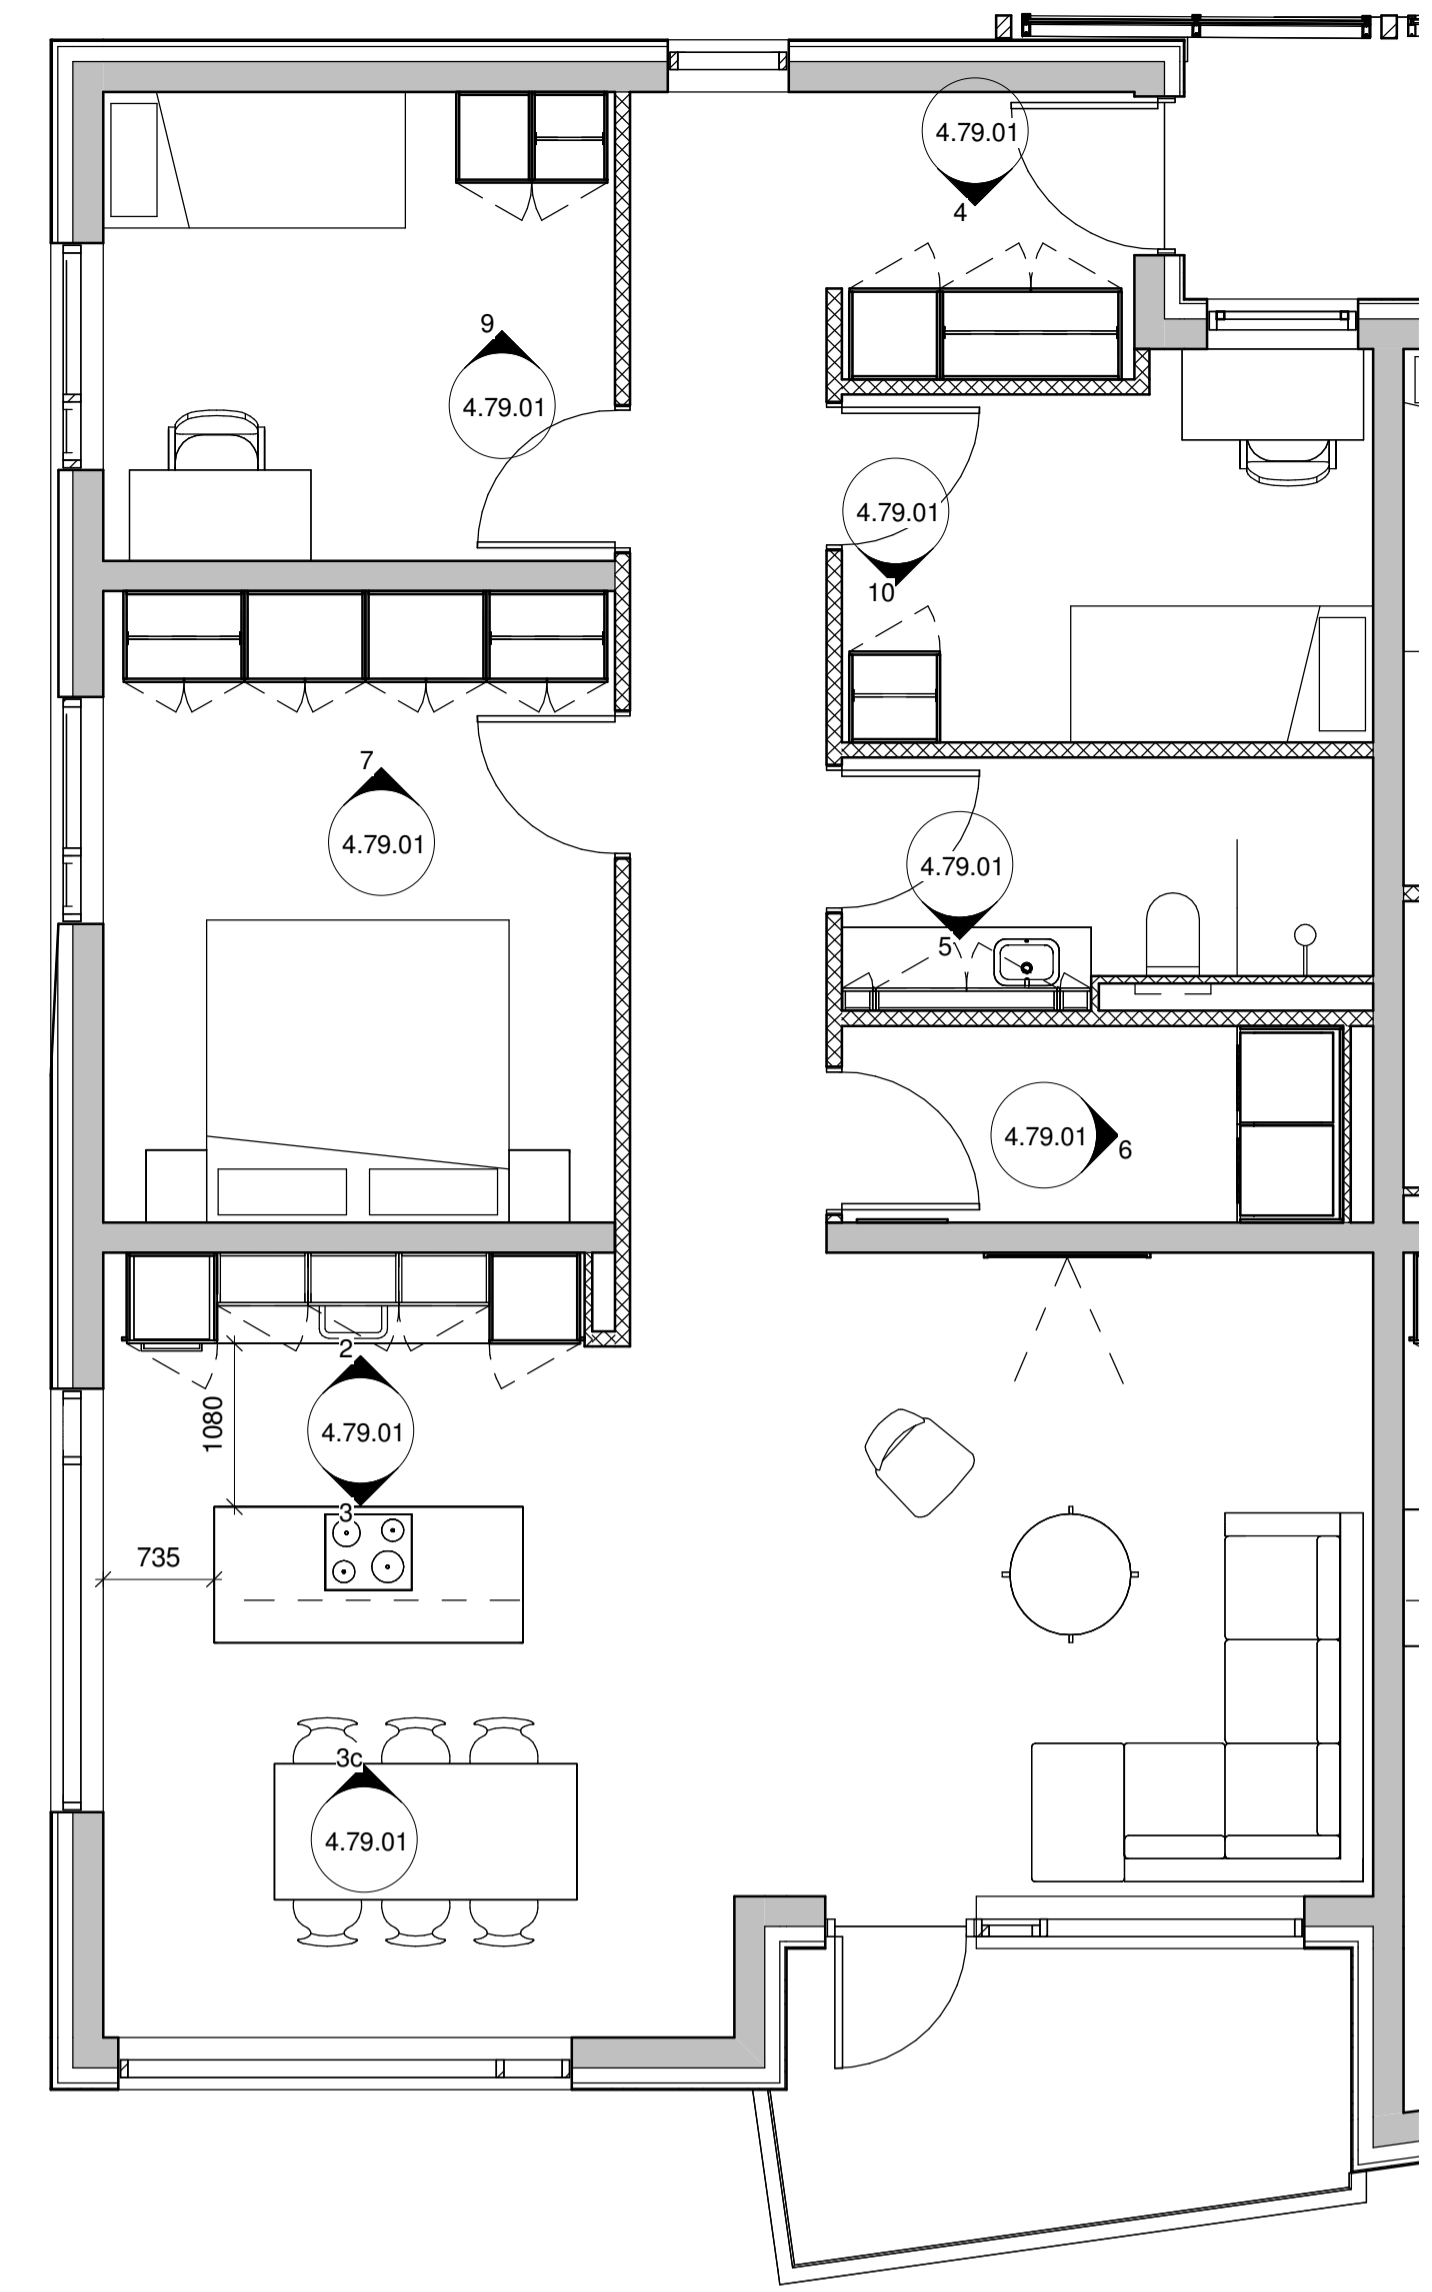


1 2.-5. hæð ÍBÚÐATÝPA A
1 : 50

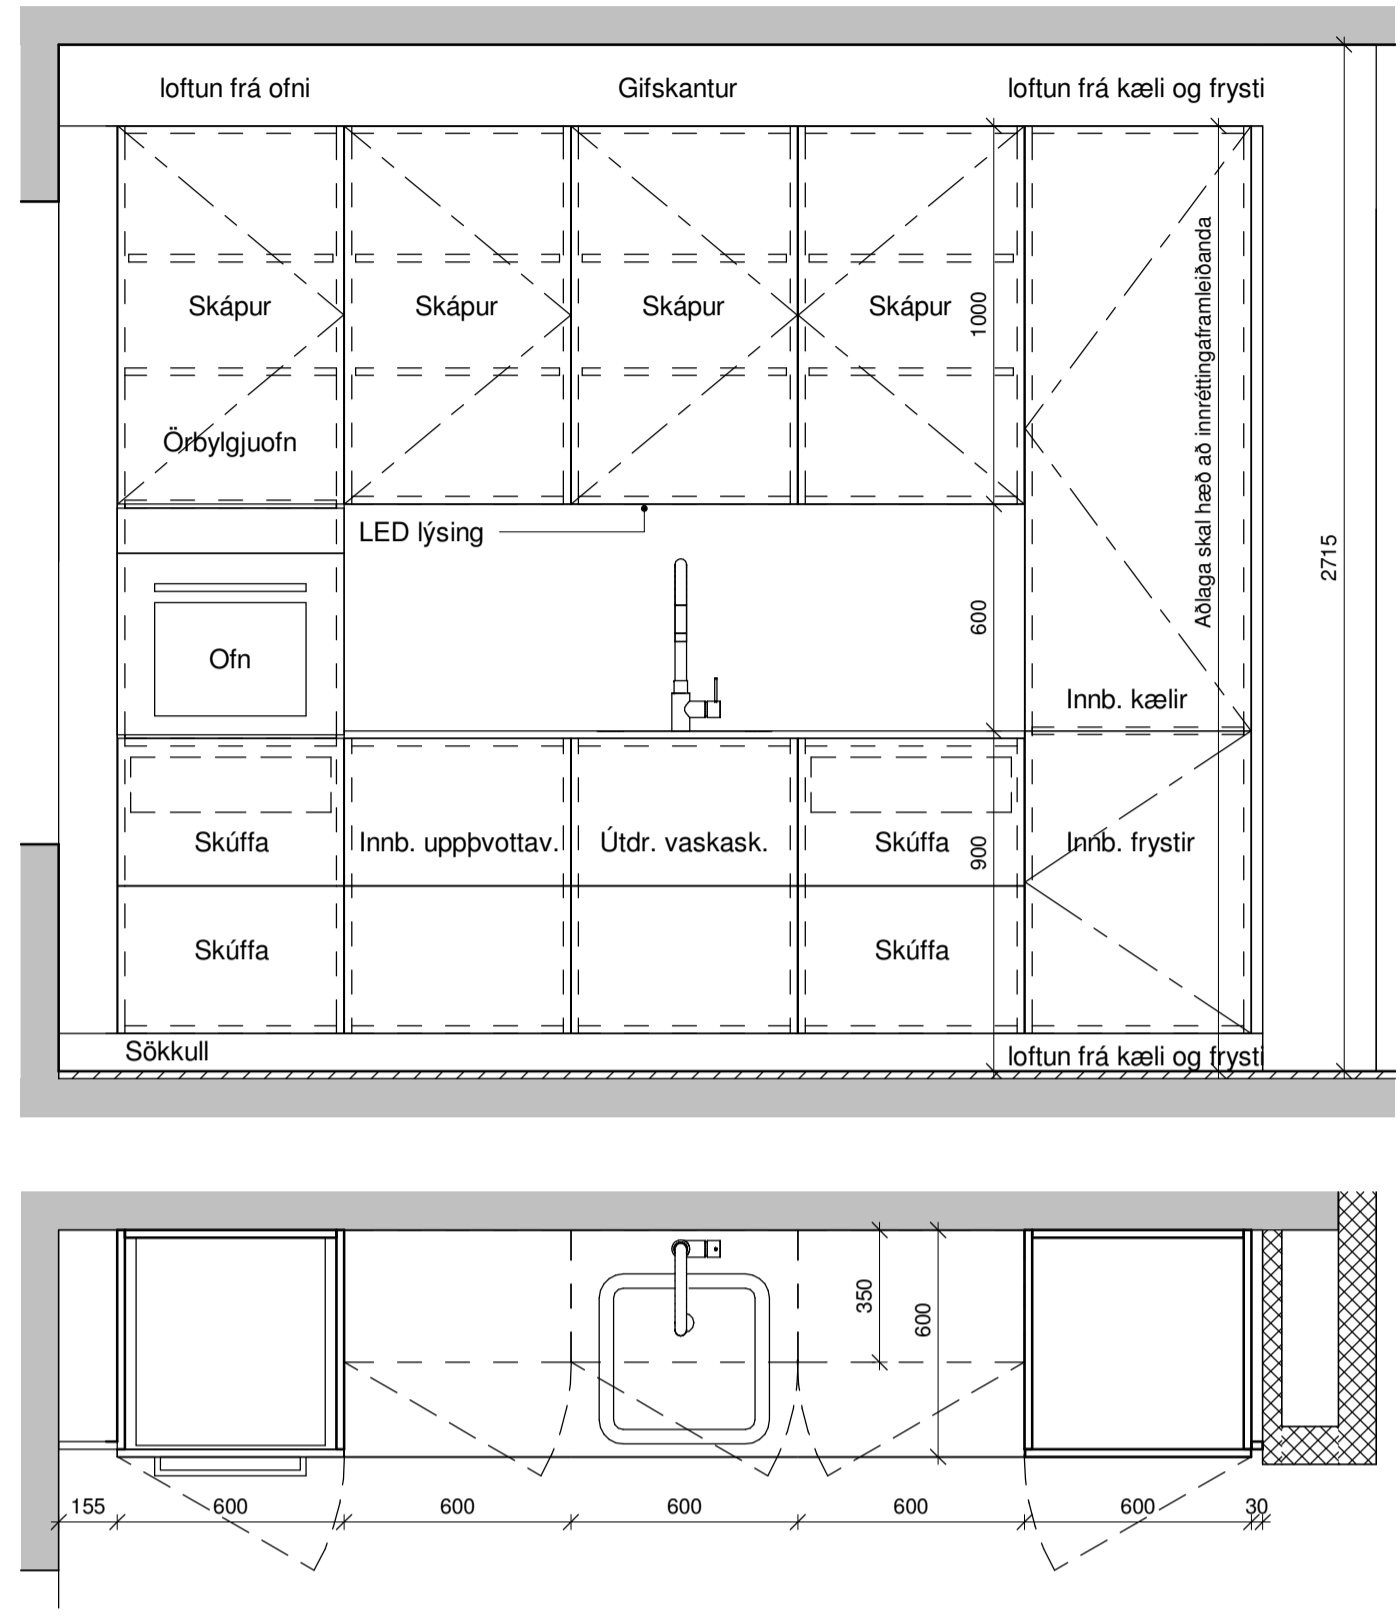


2 ÍBT A - Eldhúsinnrétting
1 : 20

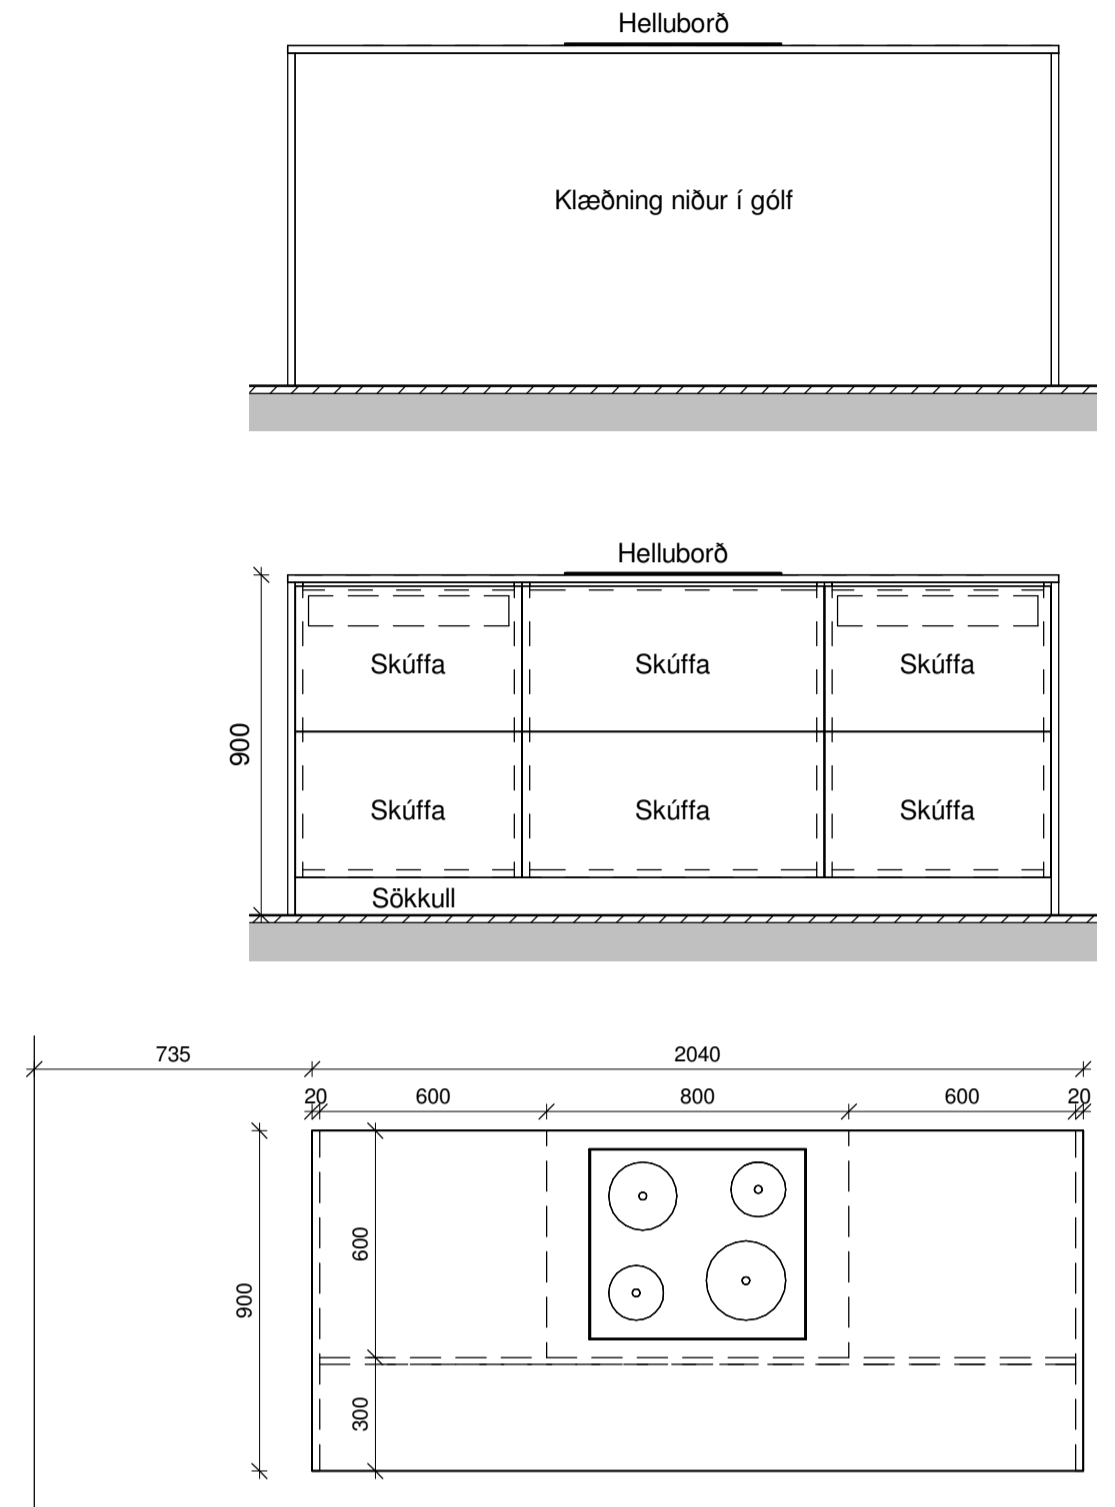


3 ÍBT A - Eldhúseyja
1 : 20

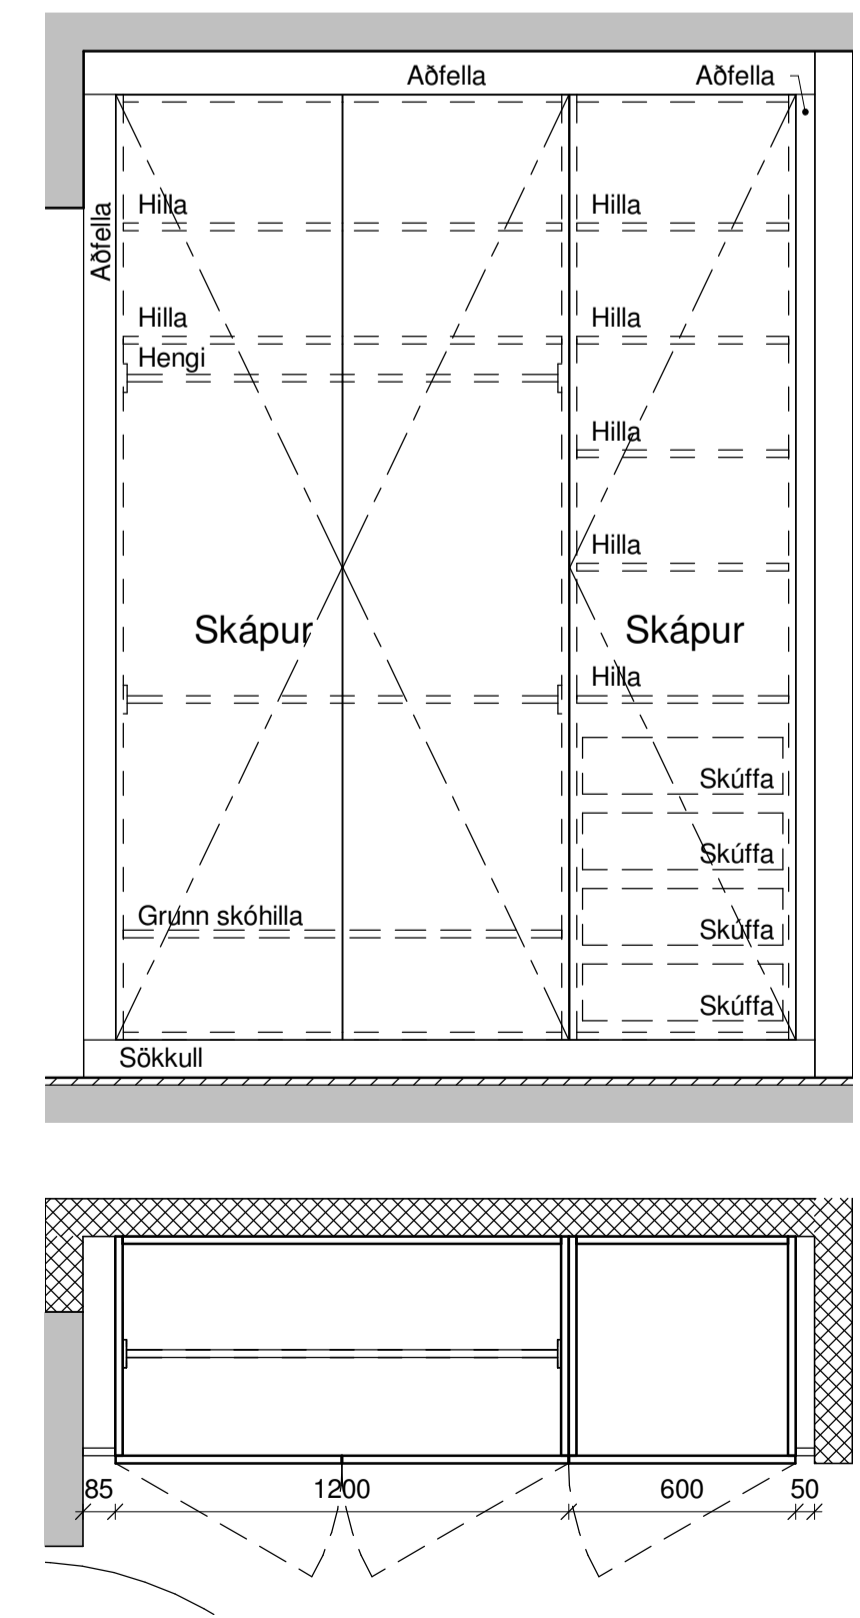


4 ÍBT A - Fataskápar í anddyri
1 : 20

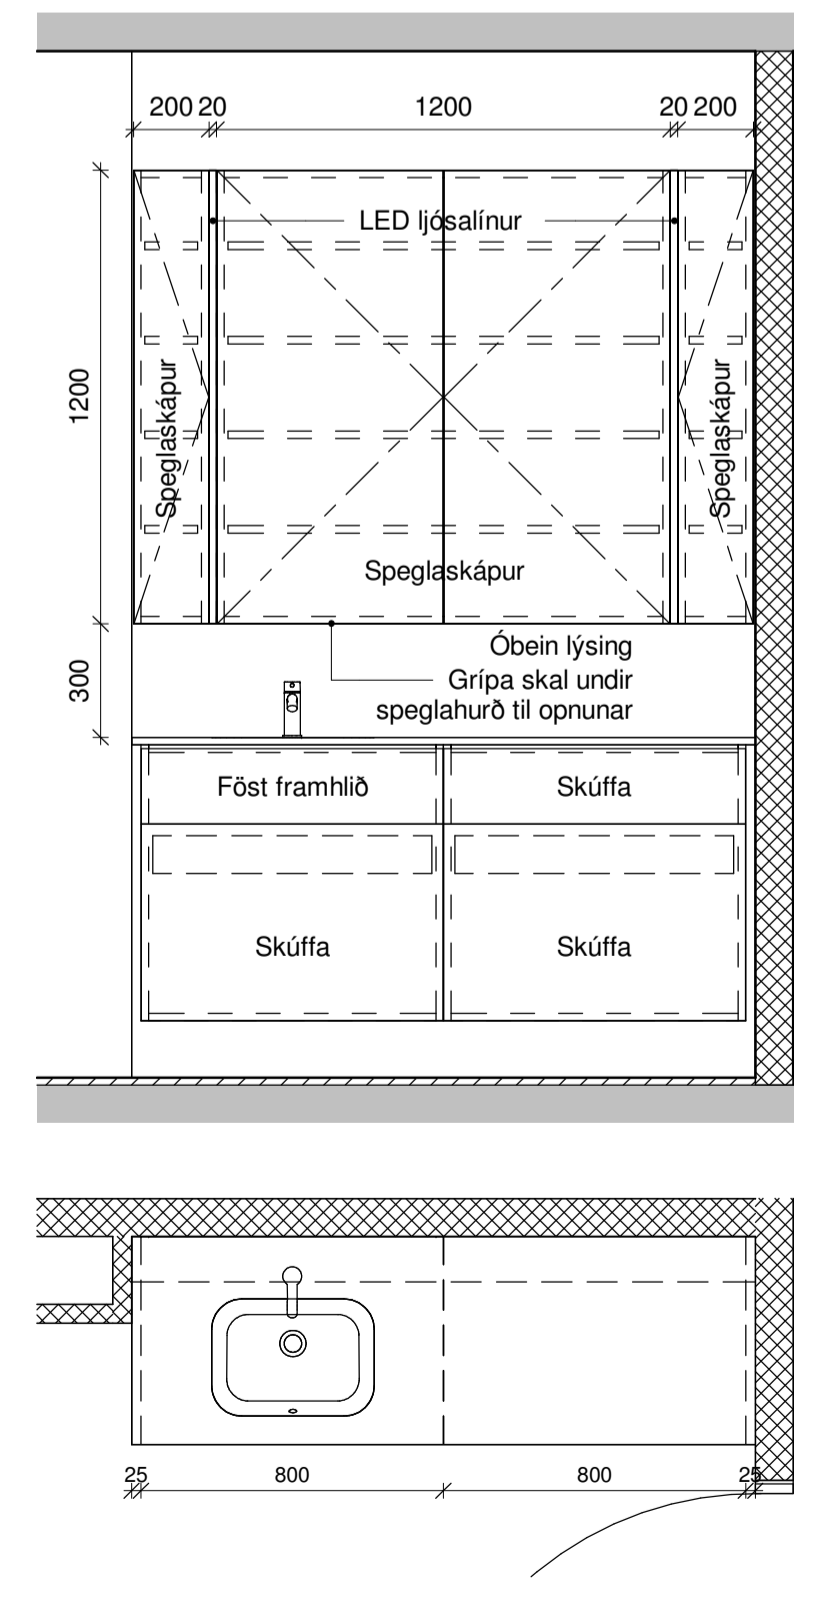


5 ÍBT A - Baðinnrétting
1 : 20

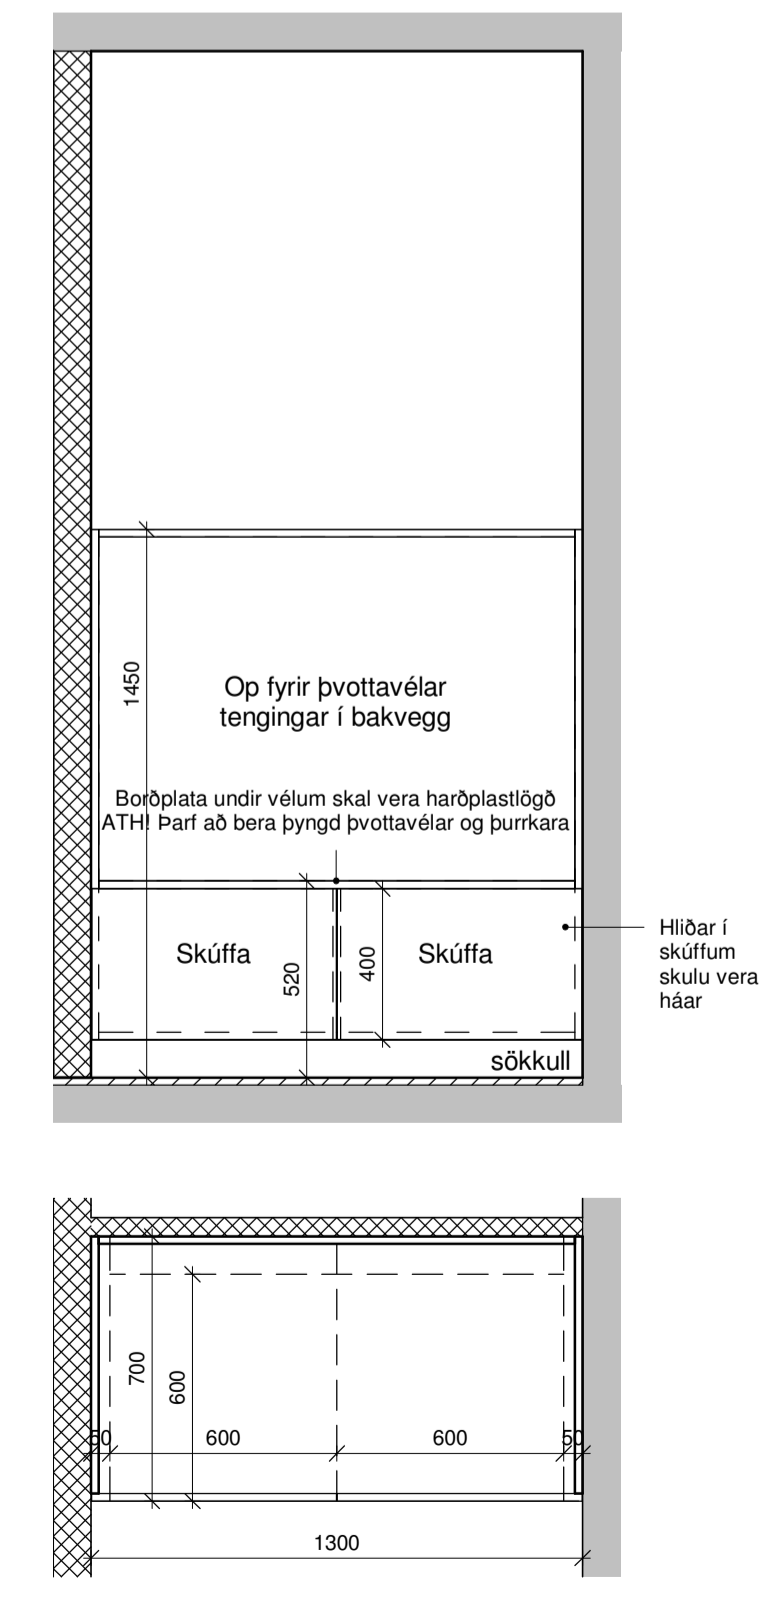


6 ÍBT A - Innr. í þvottah.
1 : 20

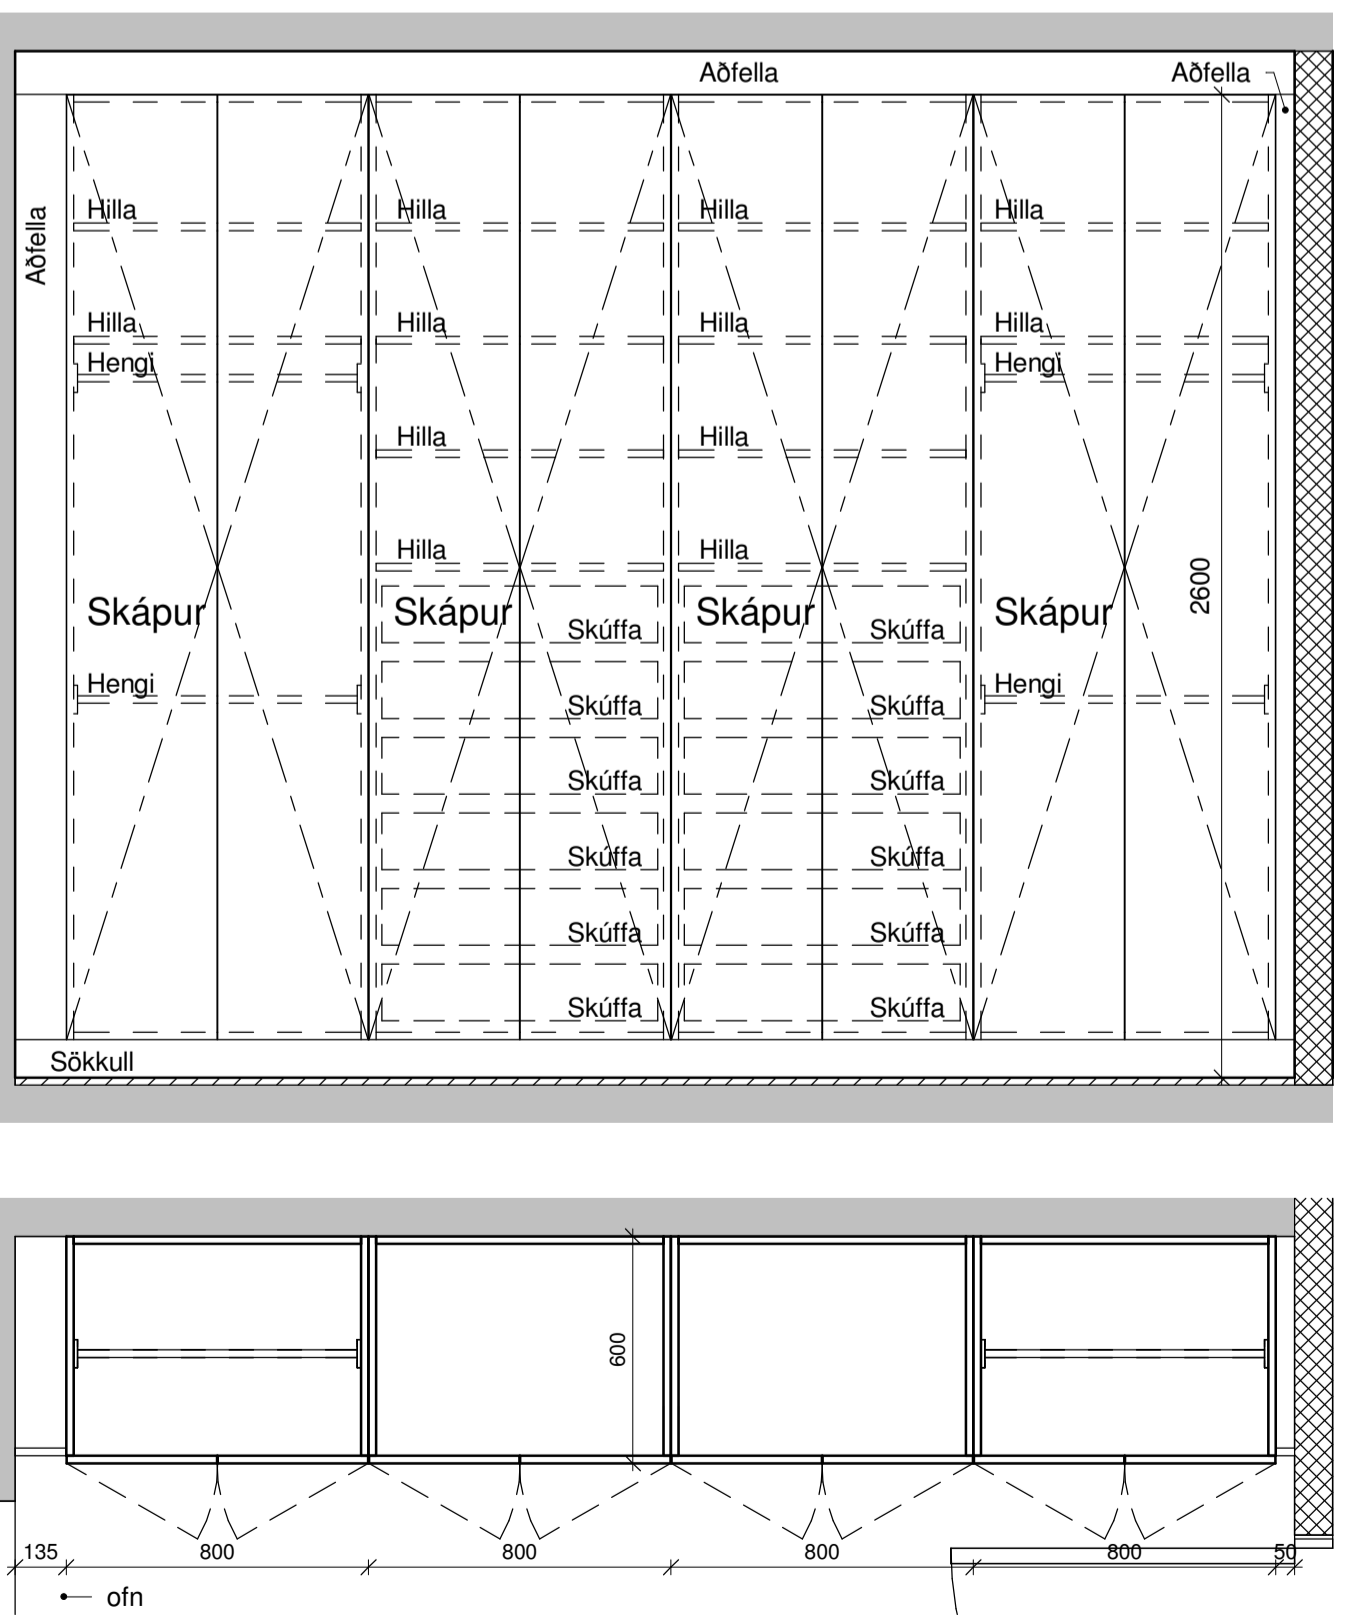

7 ÍBT A - Fataskápar í hjónaherbergi
1 : 20

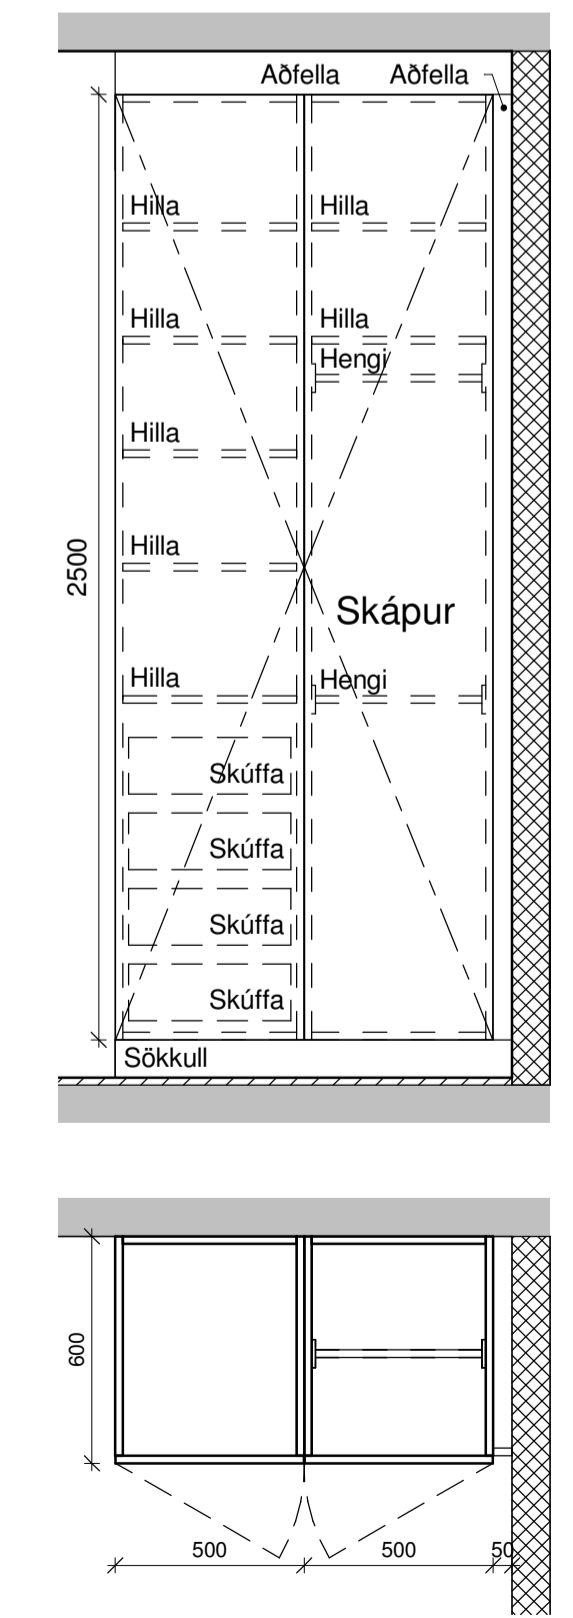

9 ÍBT A - Föt barnah. 1
1 : 20

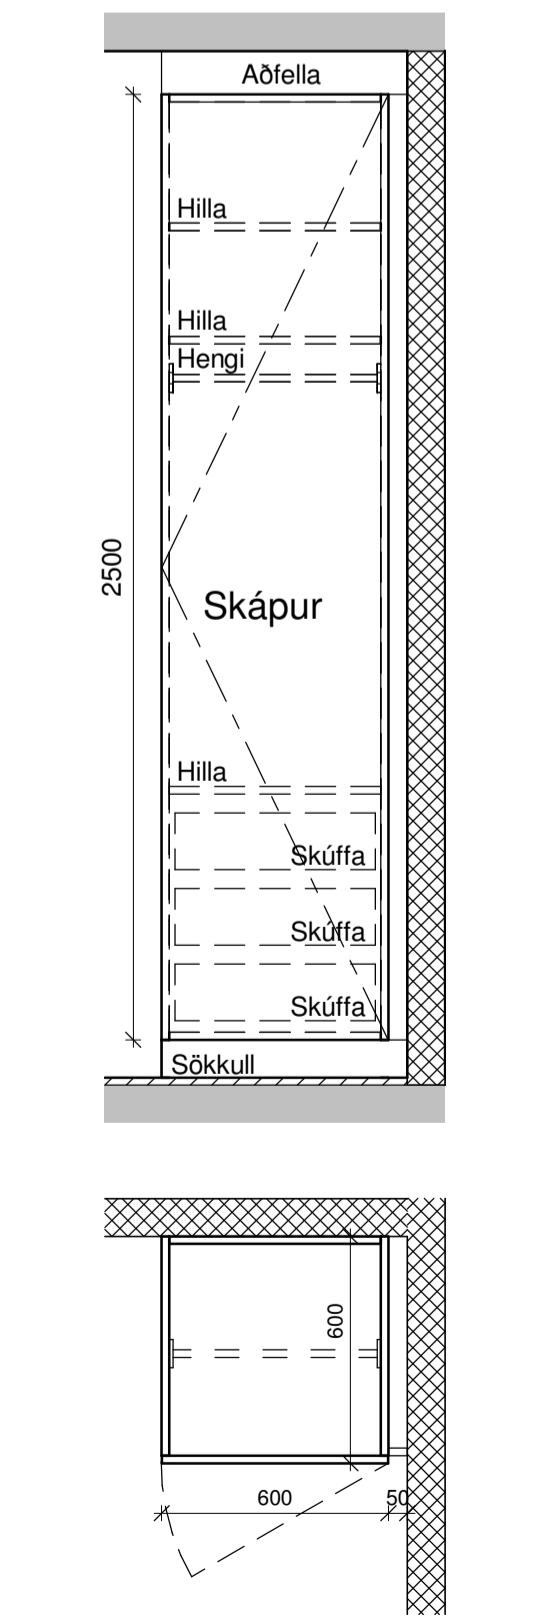

10 ÍBT A - Föt barnah. 2
1 : 20

A 13.06.2023 Útskýringum bætt á teikningu, höldur íþf. fjárlaegðar á eyju útg. dags. skýring hannað


ARKÍS arkitektar
Vesturvörð 7 200 Kópavogur
kí 531107-0550 Sí: 511 2060
www.arkis.is arkis@ark.is

Áshamarar 50
Verkefni: Áshamarar 50
Sveitarfélag: Hafnarfjörður
Staðgreinir: XXXX-X-XXXXXXX
Landnúmer: L231977
Verknumér: 22-021


○ Hönnuður aðal-/séruppláttar: ○ Hönnuðstjórn:
○ Aðalsteinn Snorrason arkitekt fai kí.161161-2769
○ Arnar Þór Jónsson arkitekt fai kí.010174-4819
○ Birgir Teittson arkitekt fai kí.020460-4589
○ Björn Guðbrandsson arkitekt fai kí.170174-3059
○ Svava Björk Bragadóttir byggingafr. bfi kí.201076-4719
○ Vigdís Magnússon byggingafr. bfi kí.140871-5919
● Þorvarður L. Björgvinsson byggingafr. bfi kí.250572-3529
○ Thelma Guðmundsdóttir innviðarkitekt thf kí.180977-3419

Hannað: AS/HS Mál: Dags. frumútg.: Ás indicated
Yfirlið: IOÞ Dags. frumútg.: 13.04.2023


HLUTATEIKNINGAR
teikninganúmer flokkun breyting dags. breytu
4.79.01 A 13.06.2023

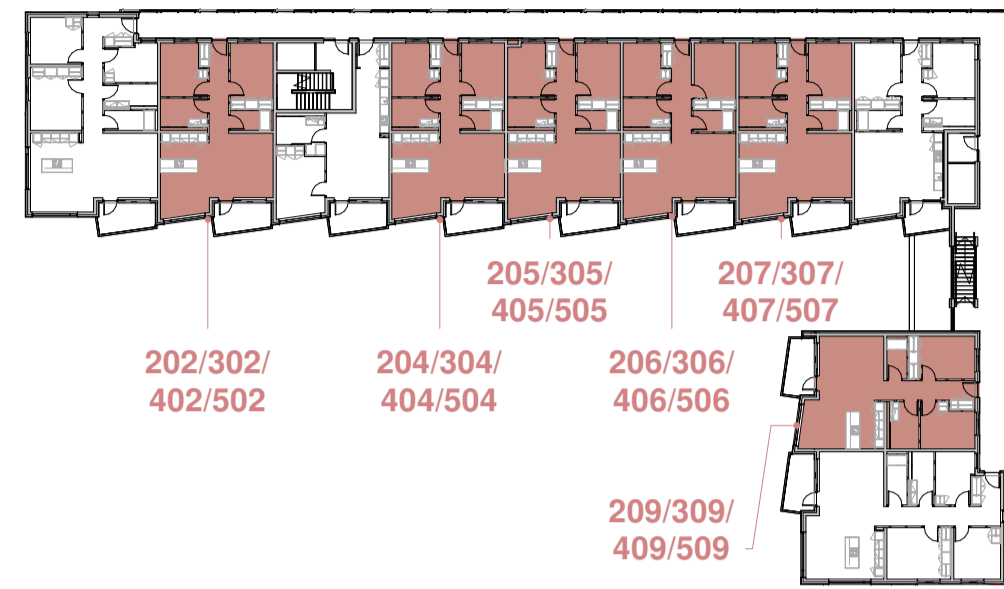


Lykilmynd - íbúðatýpa B

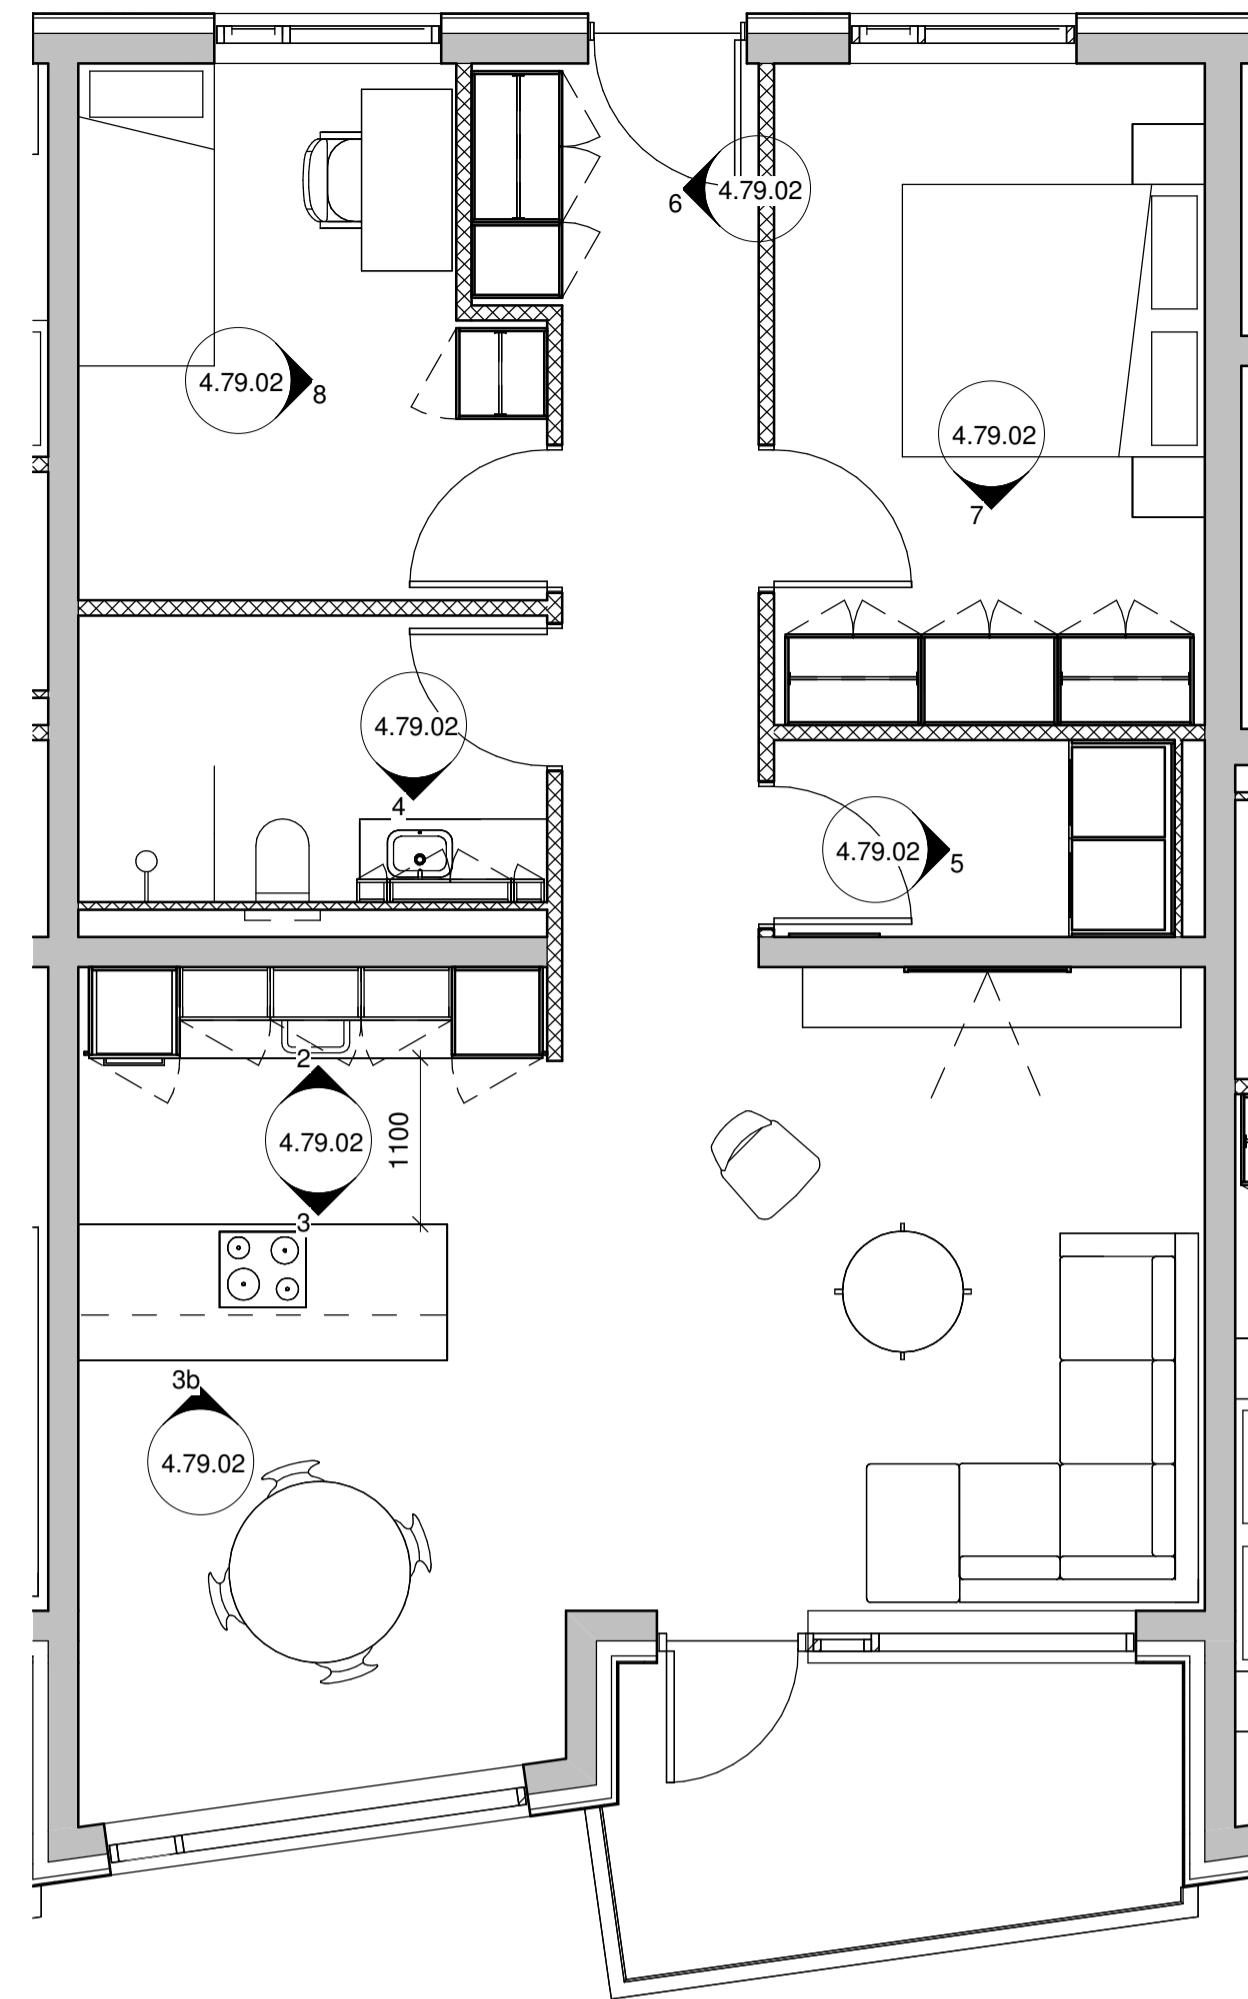




1 2-5. hæð ÍBÚÐATÝPA B
1 : 50

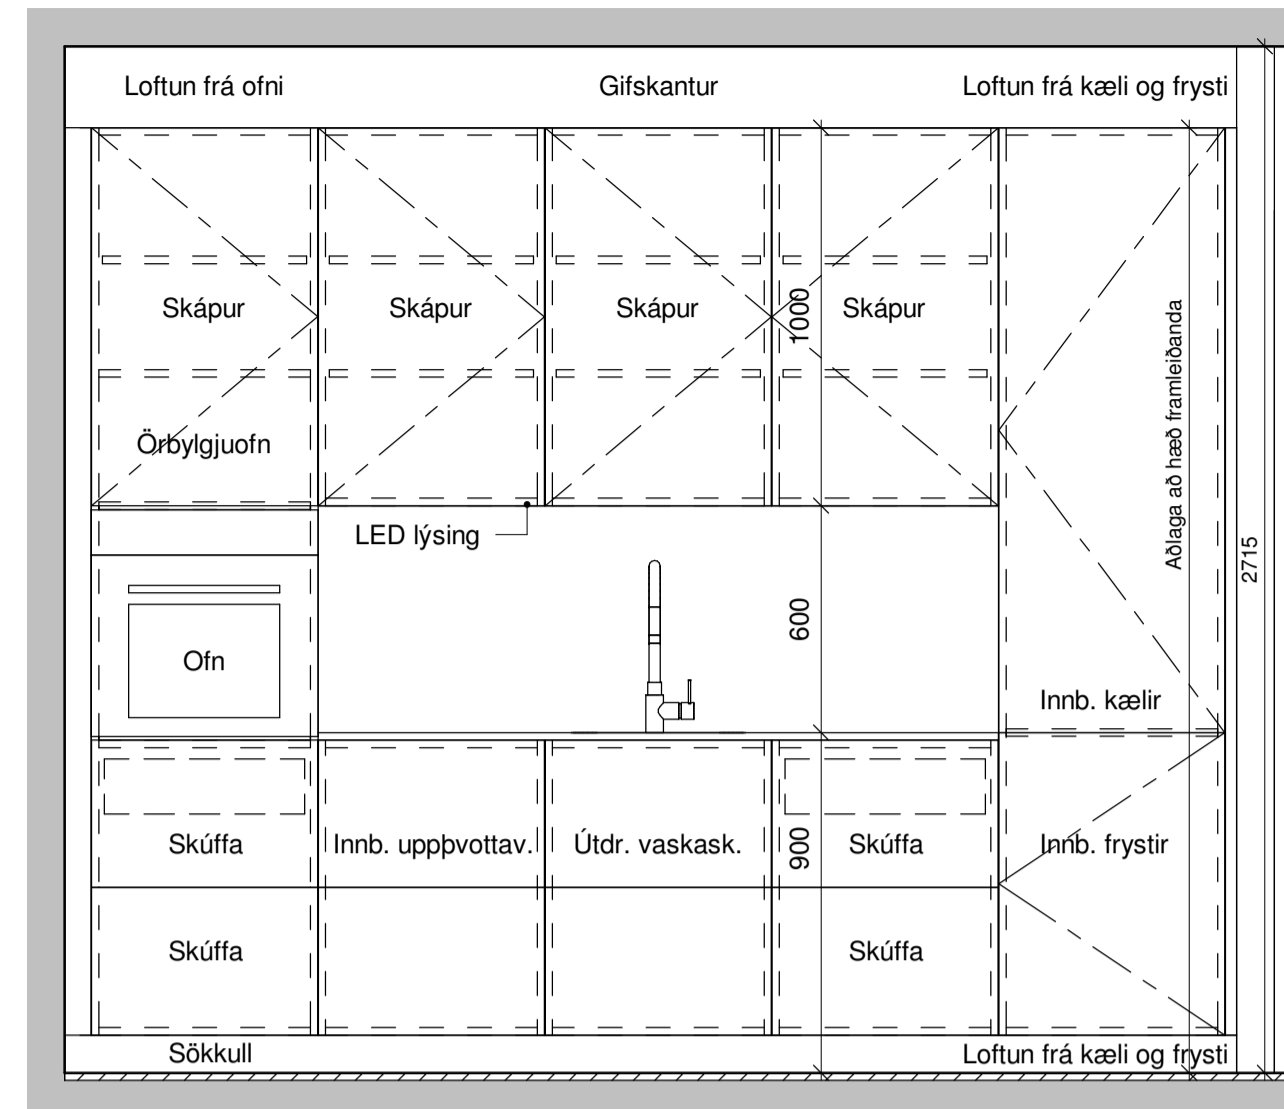


2 ÍBT B - Eldhúsinnrétting
1 : 20

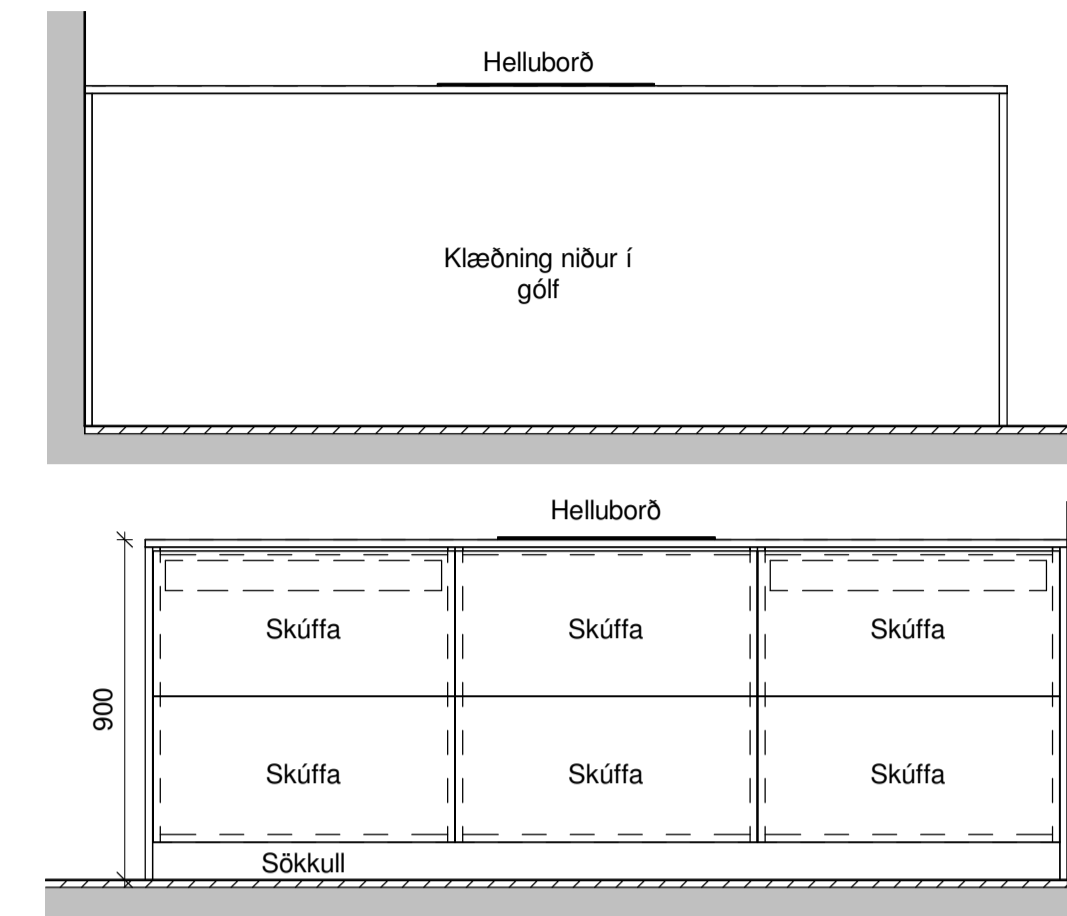


3 ÍBT B - Eldhúseyja
1 : 20

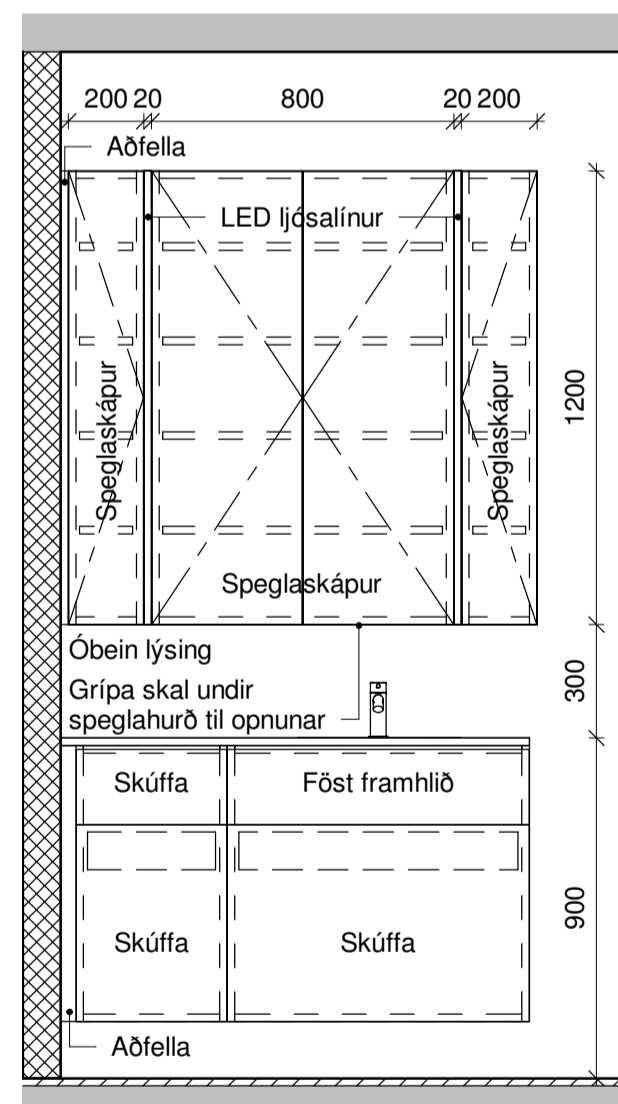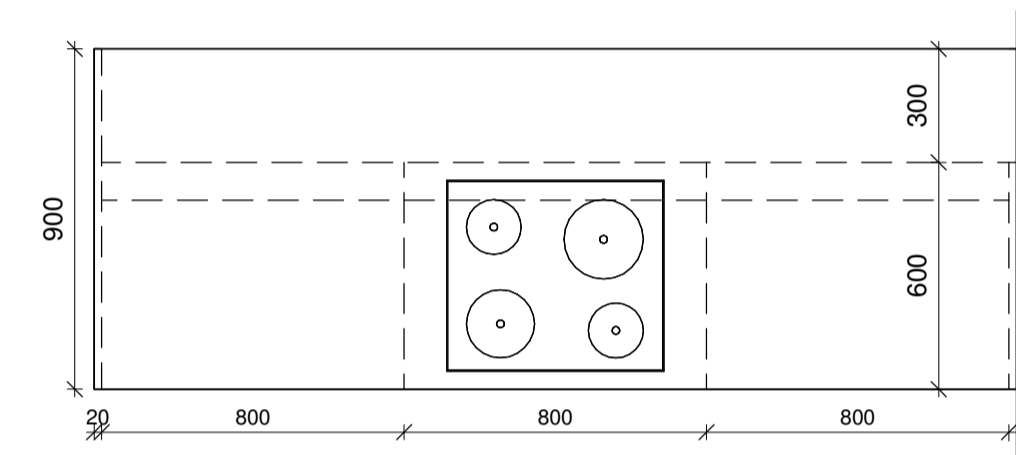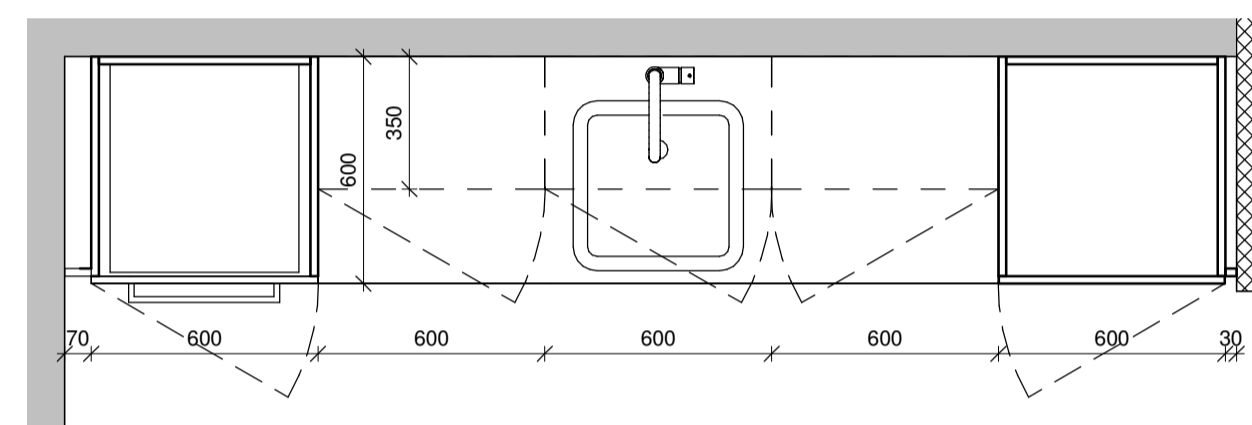


4 ÍBT B - Baðinnrétting
1 : 20

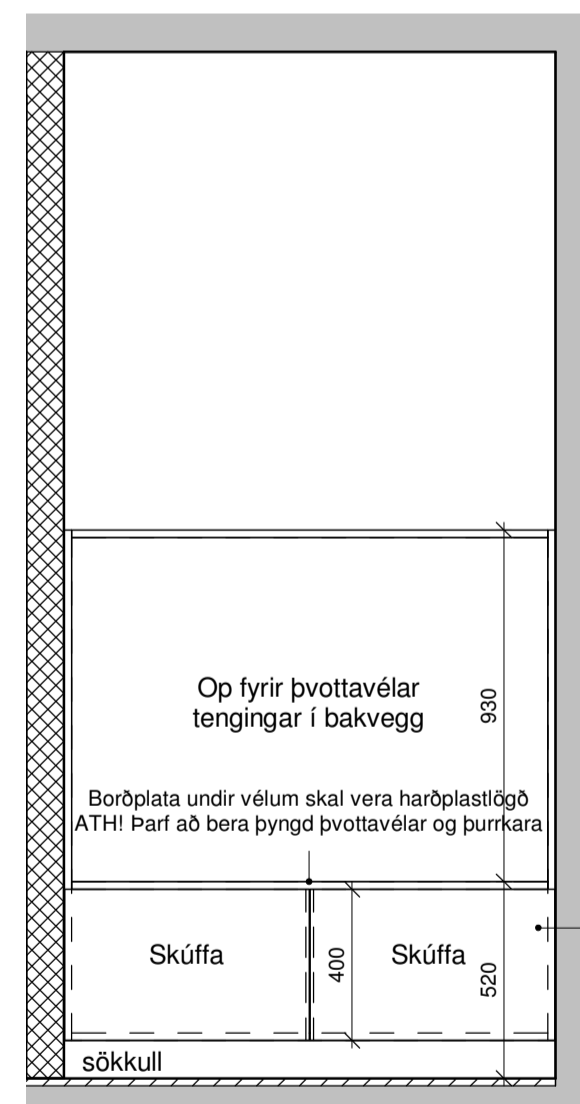


5 ÍBT B - Innr. í þvottah.
1 : 20

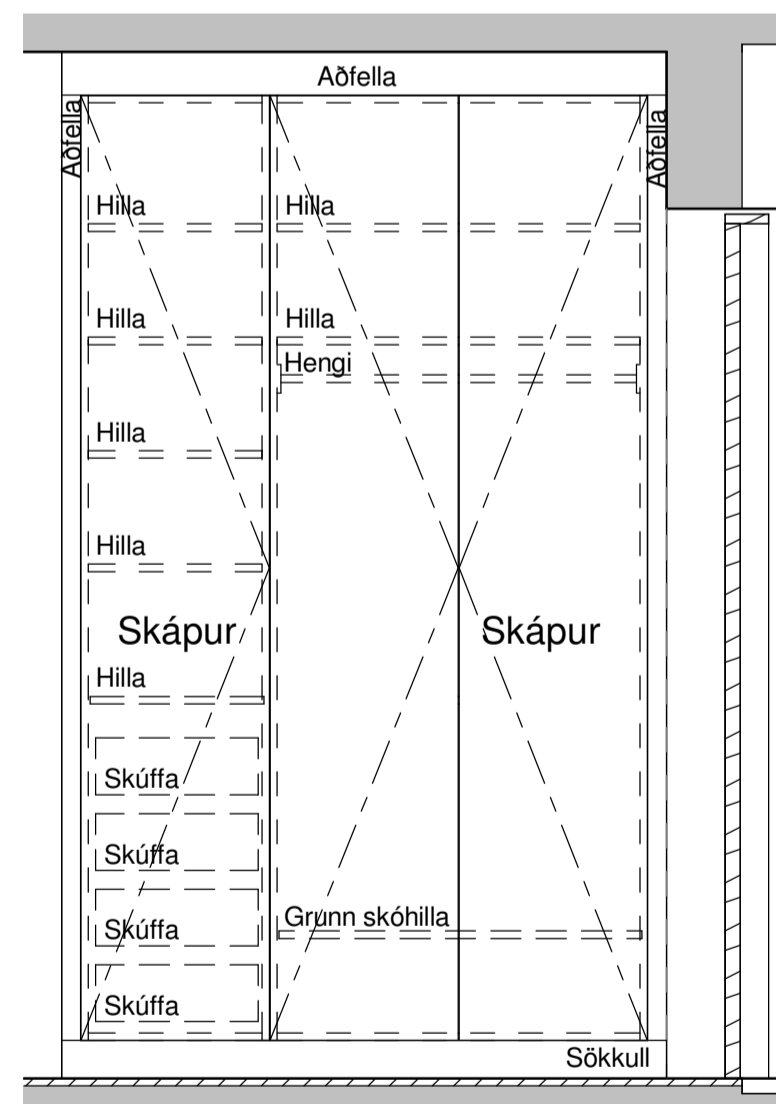

6 ÍBT B - Fataskápar í anddyri
1 : 20

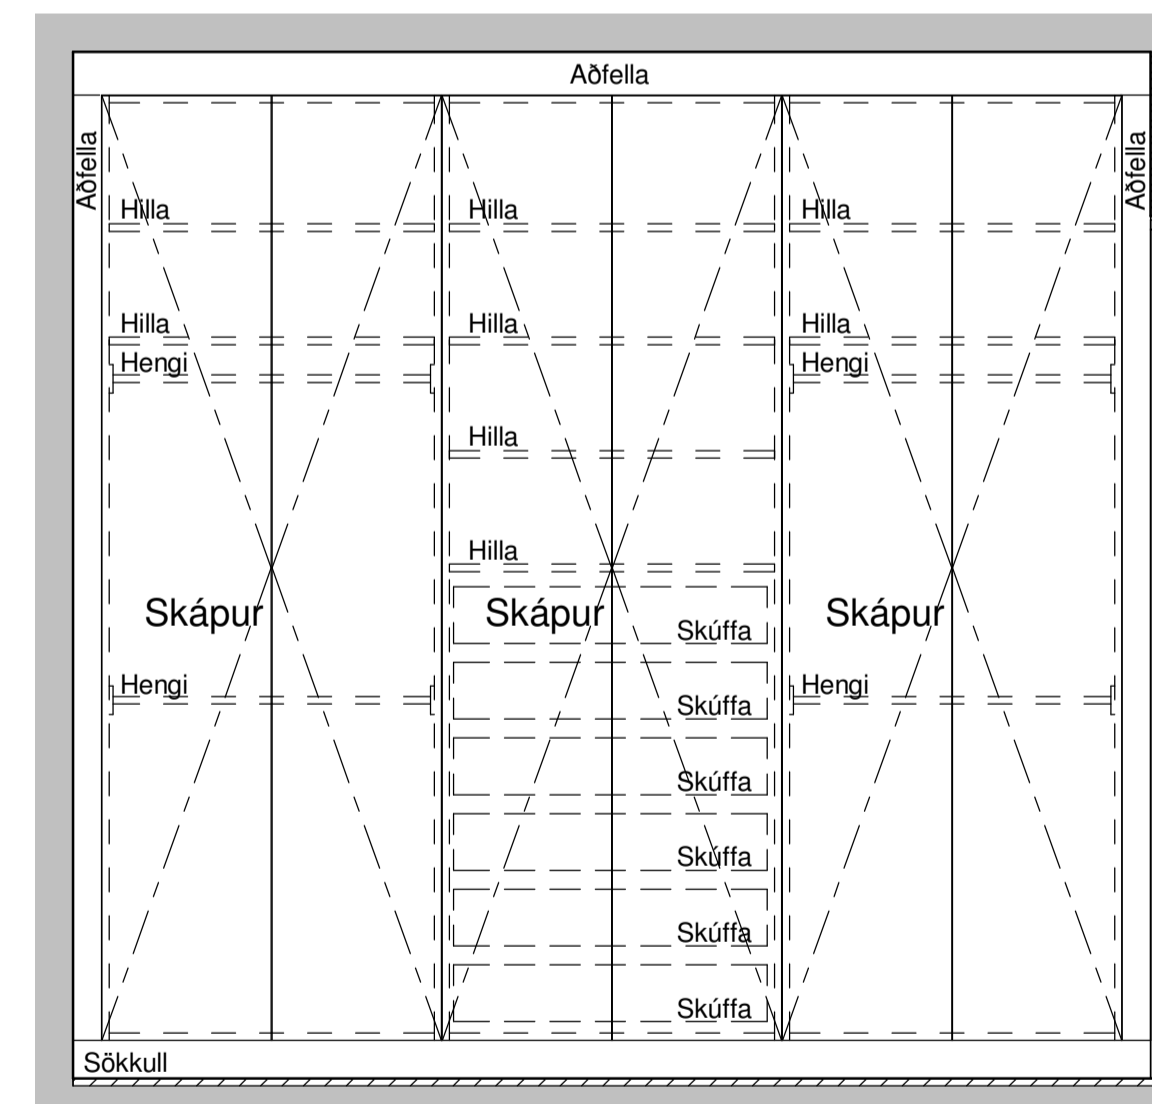

7 ÍBT B - Fataskápar í hjónaherbergi
1 : 20

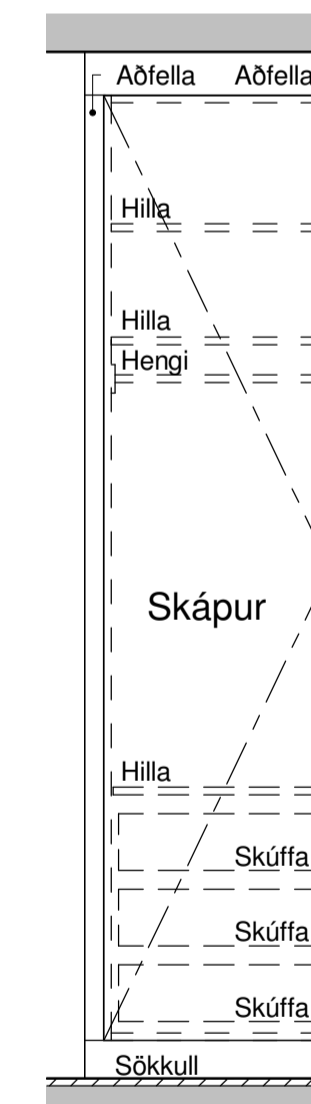

8 ÍBT B - Föt barnah.
1 : 20

A 13.06.2023 Útskýringum bætt á teikningu, höldur íþf
fjarlægðar á eyju hannað
útg. dags. skýring hannað

ARKÍŚ
arkitektar
Vesturvör 7 200 Kópavogur
tlf 531107-0550 S: 511 2060
www.arkis.is arkis@ark.is

Áshamrar 50

Verkhelti: Áshamrar 50
Sveitarfélag: Hafnarfjörður
Staðgreinir: XXXX-X-XXXXXXX
Landnúmer: L231977
Verknúmer: 22-021



○ Hönnuður aðal-/séruppdráttá: ○ Hönnunarsjóni:

○ Aðalsteinn Snorrason	arkitekt fai	tlf.161161-2769
○ Arnar Þór Jónsson	arkitekt fai	tlf.010174-4819
○ Birgir Tellefsen	arkitekt fai	tlf.020460-4589
○ Björn Guðbrandsson	arkitekt fai	tlf.170174-3059
○ Svava Björk Bragadóttir	byggingafr. bfi	tlf.201076-4719
○ Víggó Magnússon	byggingafr. bfi	tlf.140871-5919
● Þorvarður L. Björgvinsson	byggingafr. bfi	tlf.250572-3529
○ Thelma Guðmundsdóttir	innviðsarkitekt thf	tlf.180977-3419


Hannað: AS/HS Mál: As indicated
Yfirfarið: IOÞ Dags. frumútg.: 13.04.2023

HLUTATEIKNINGAR

INNRETTINGAR - ÍBÚÐATÝPA B
teikninganúmer flokkun breyting dags. breyta
4.79.02 A 13.06.2023









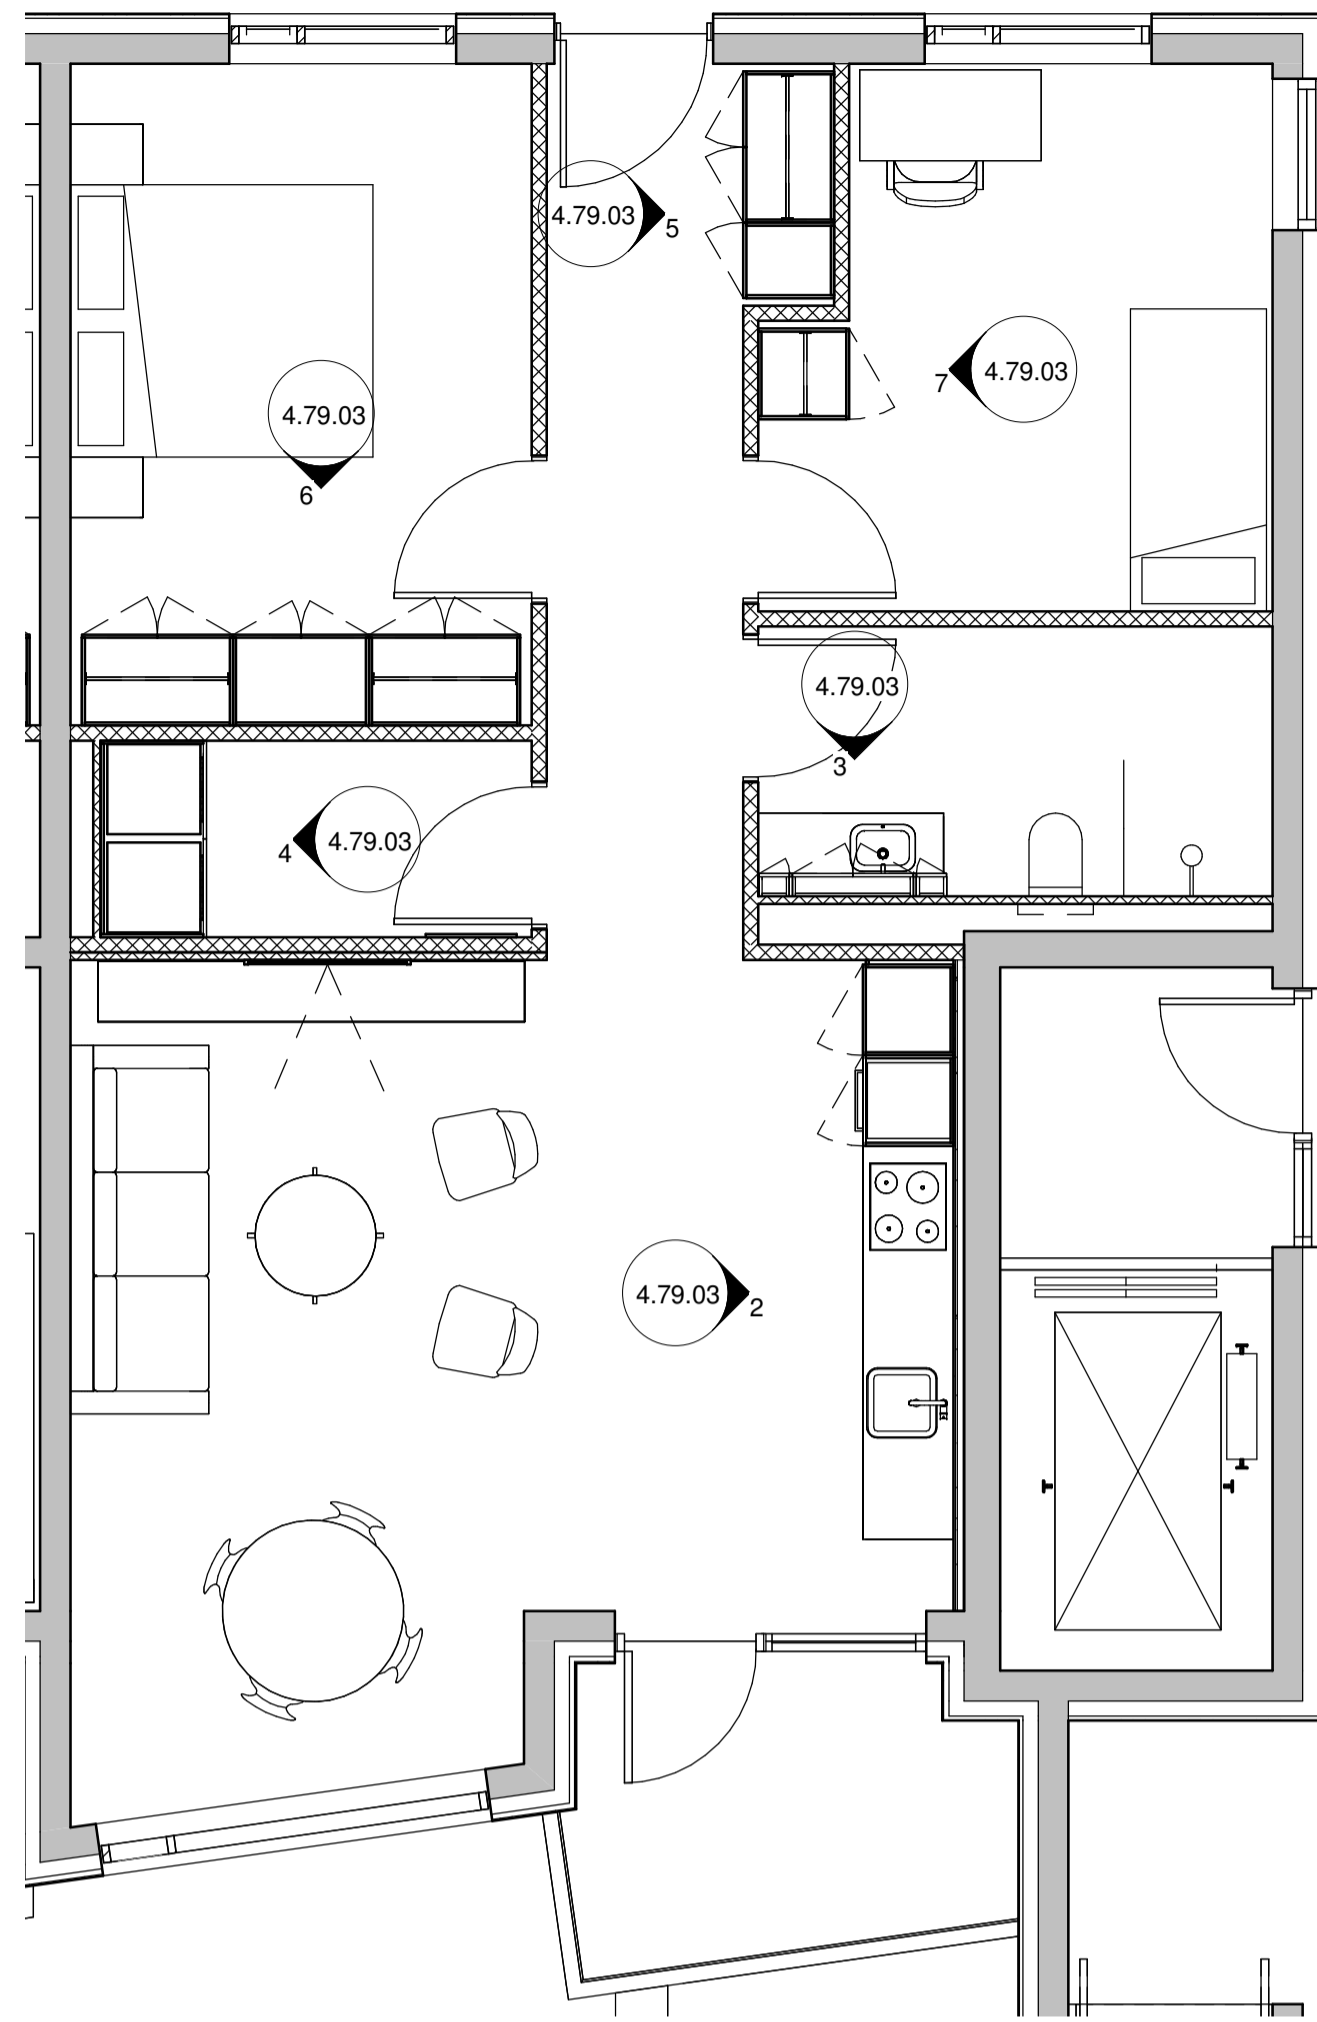
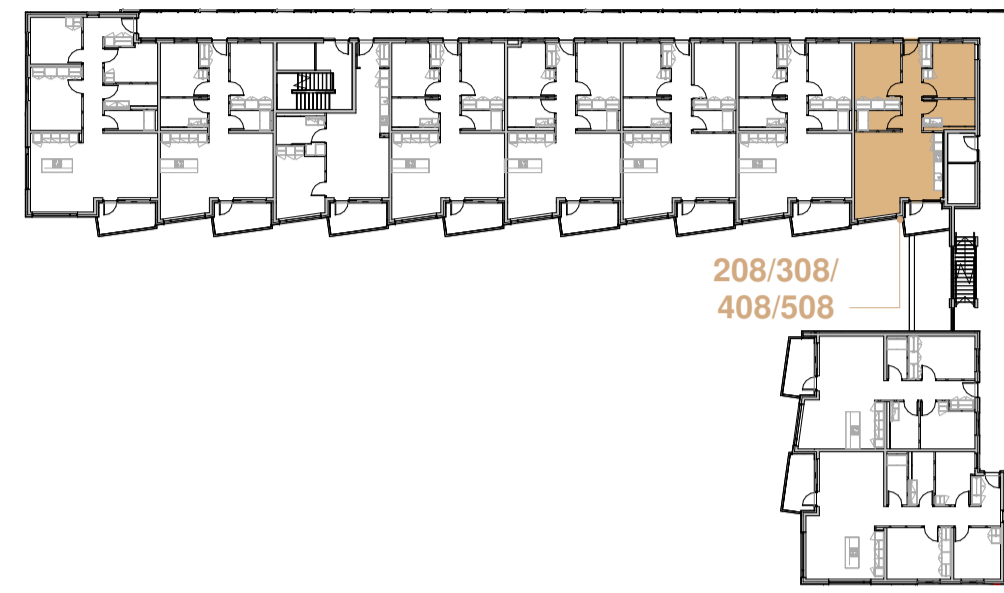


Lykilmynd - íbúðatýpa C

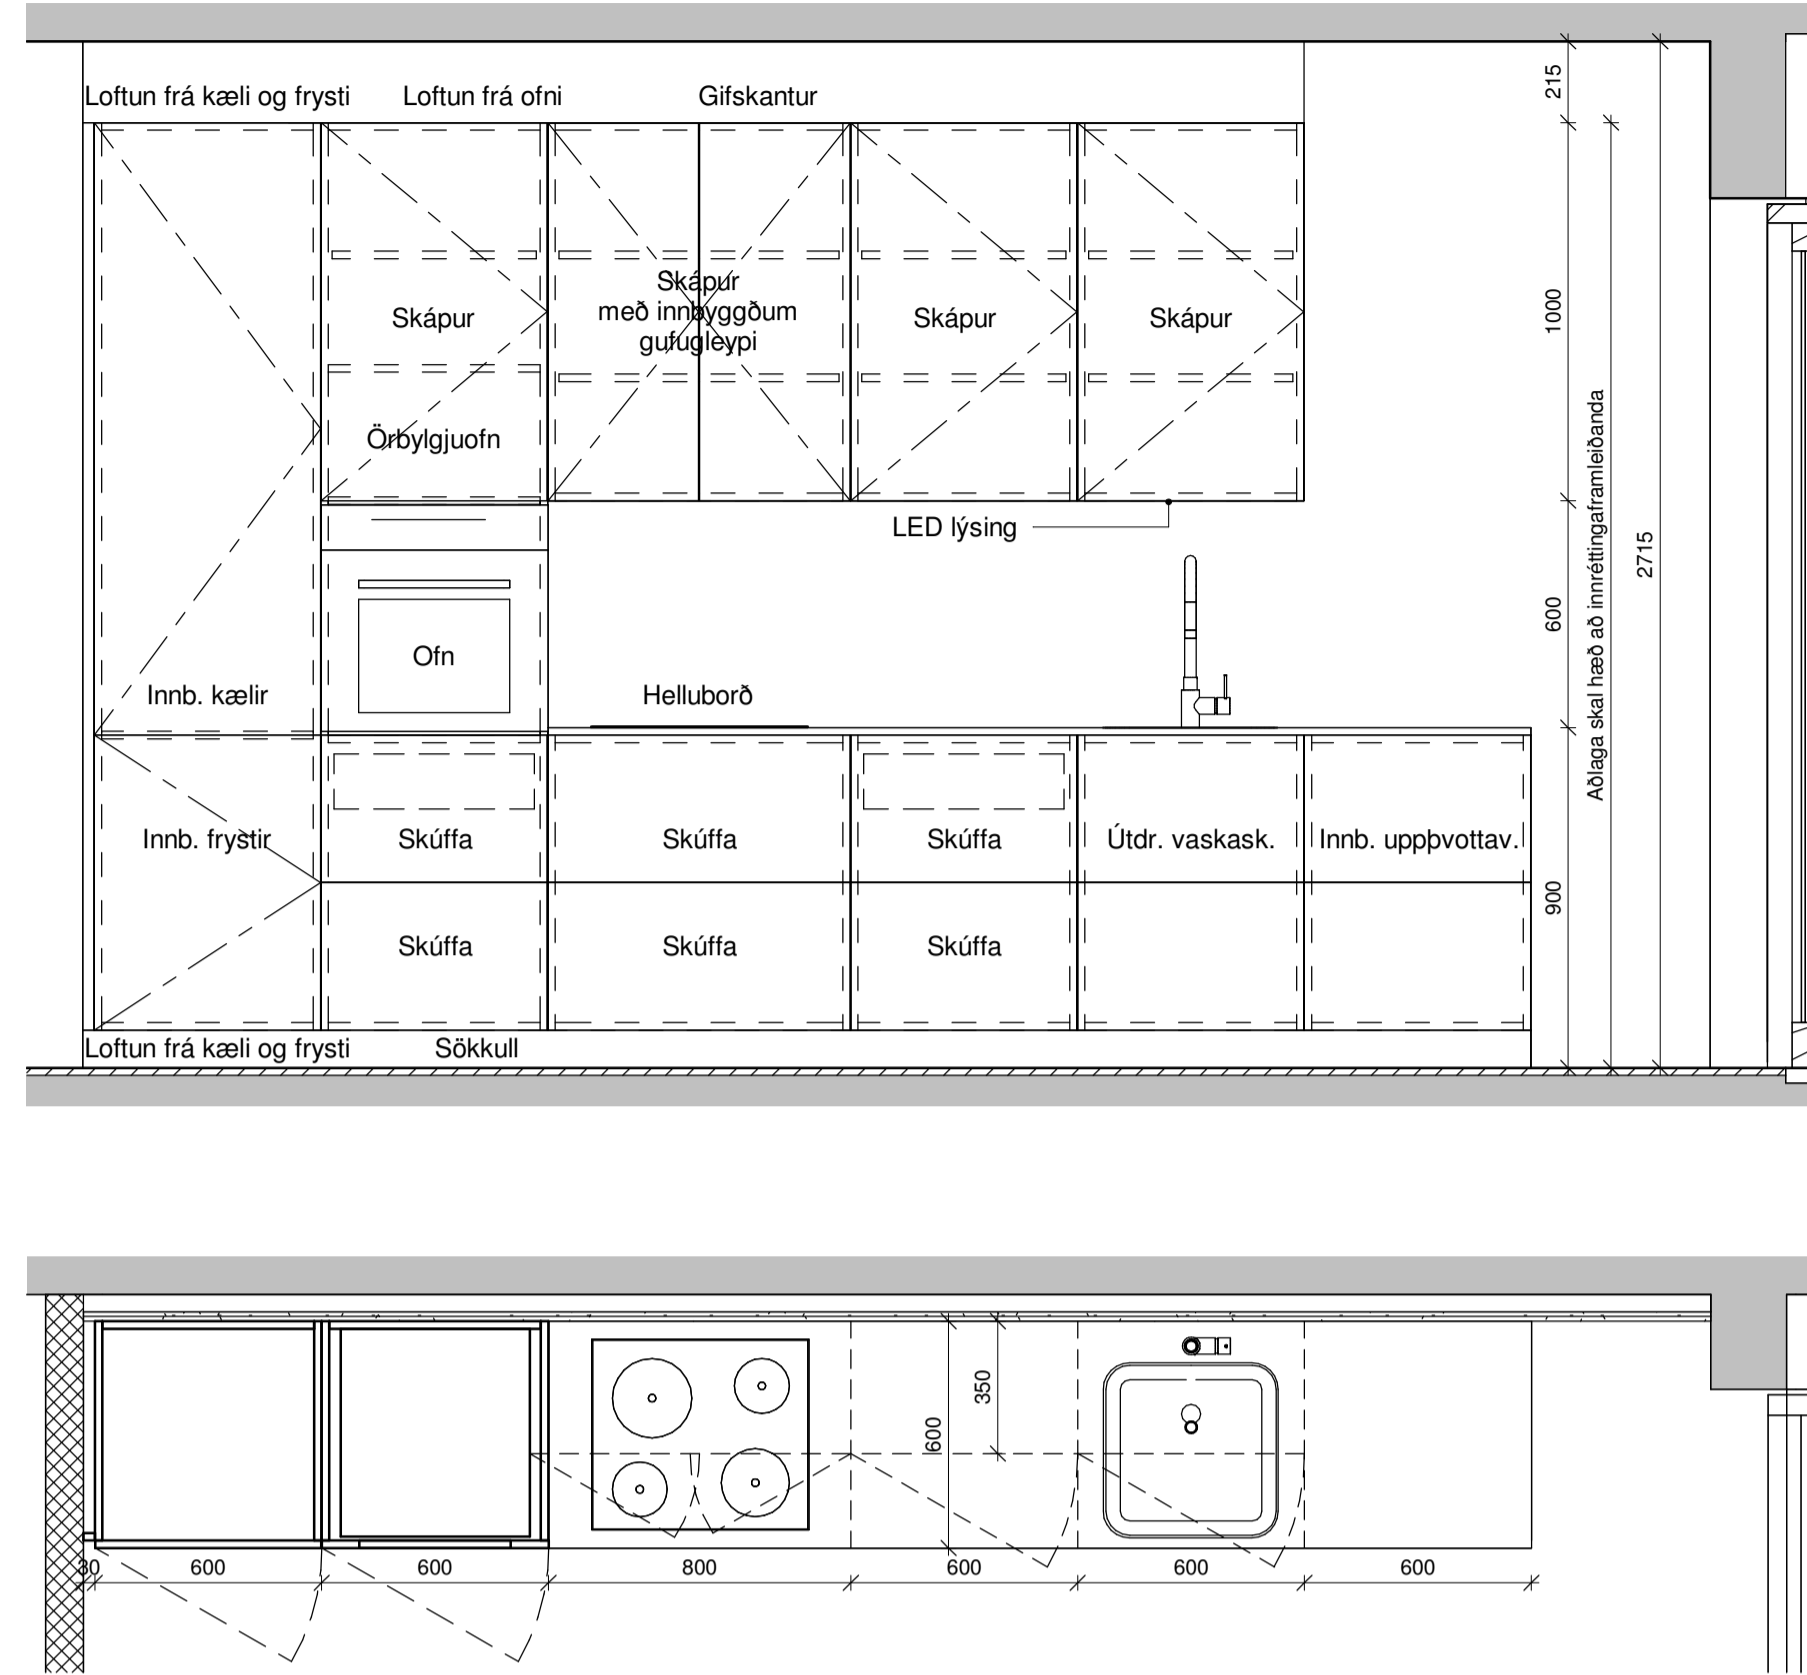

2 ÍBT C - Eldhúsinnrétting
1 : 20

1 2.-5. hæð ÍBÚÐATÝPA C
1 : 50

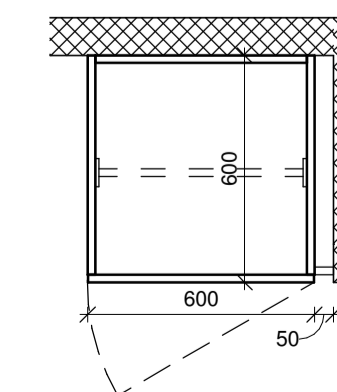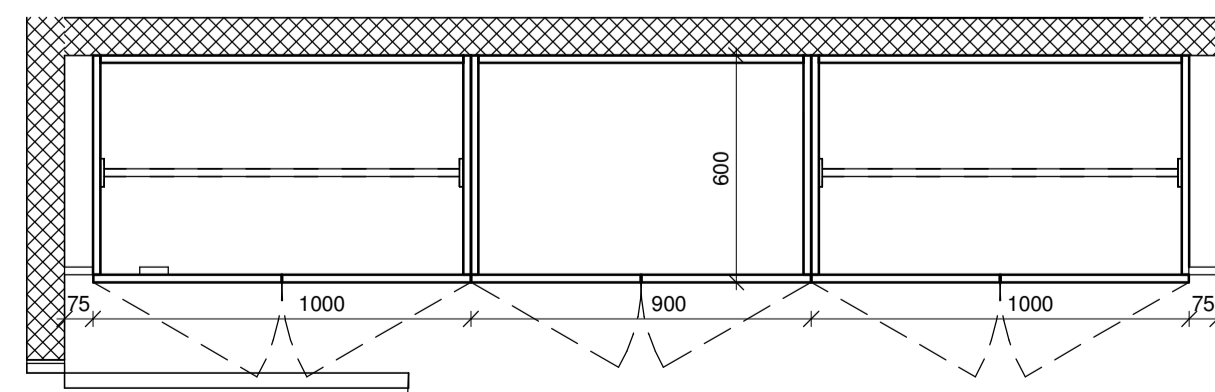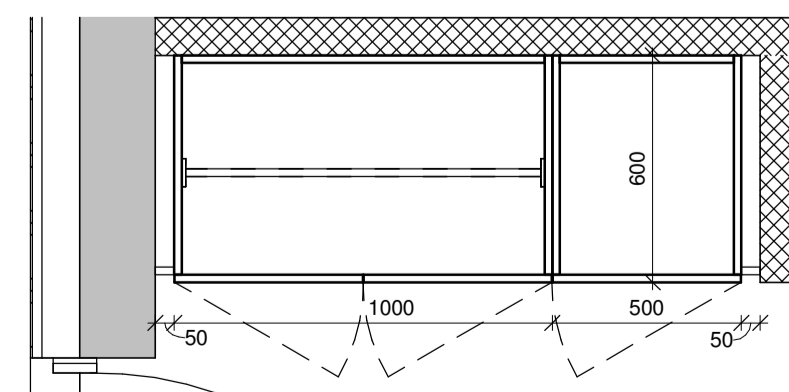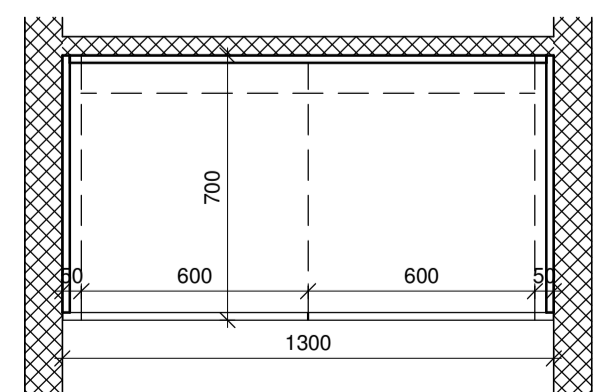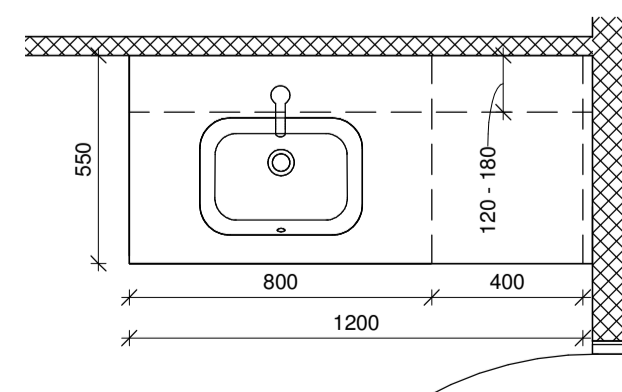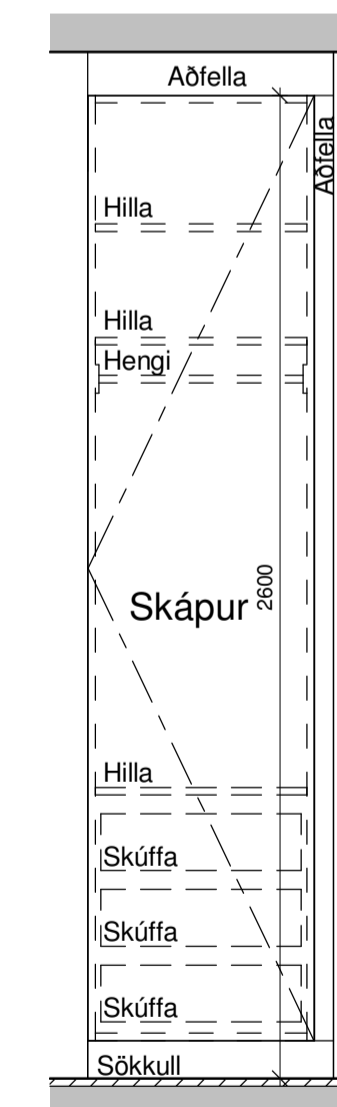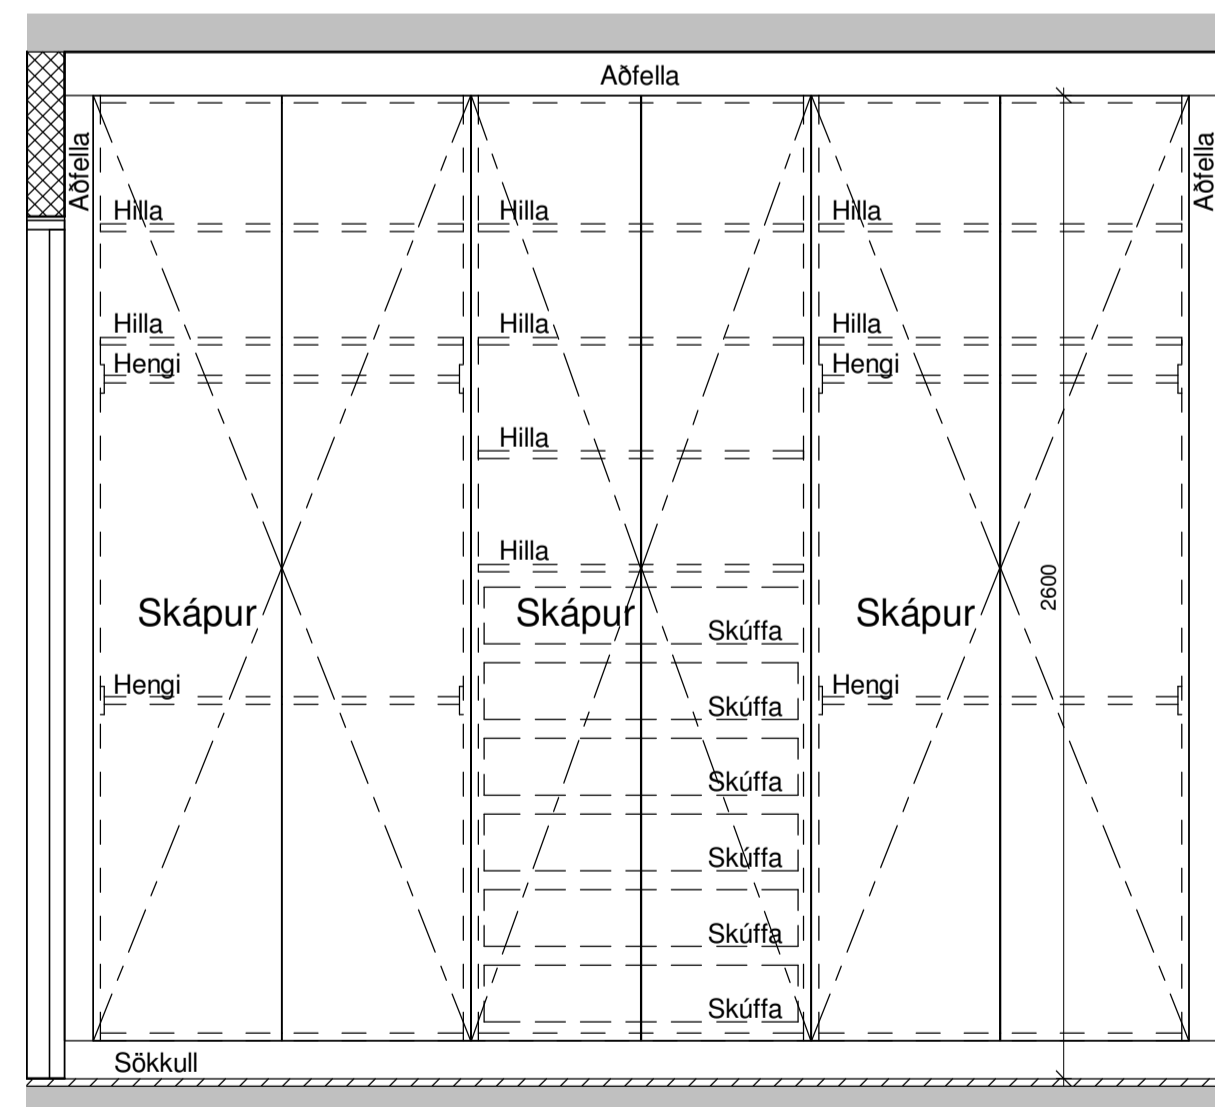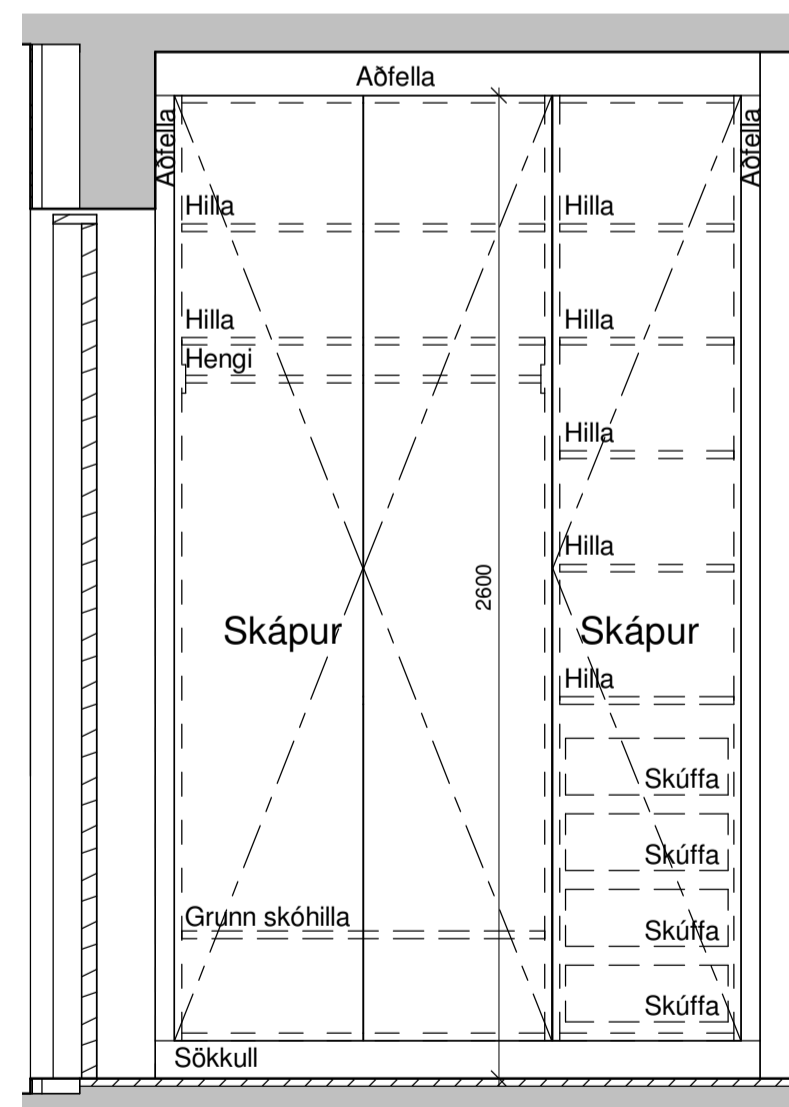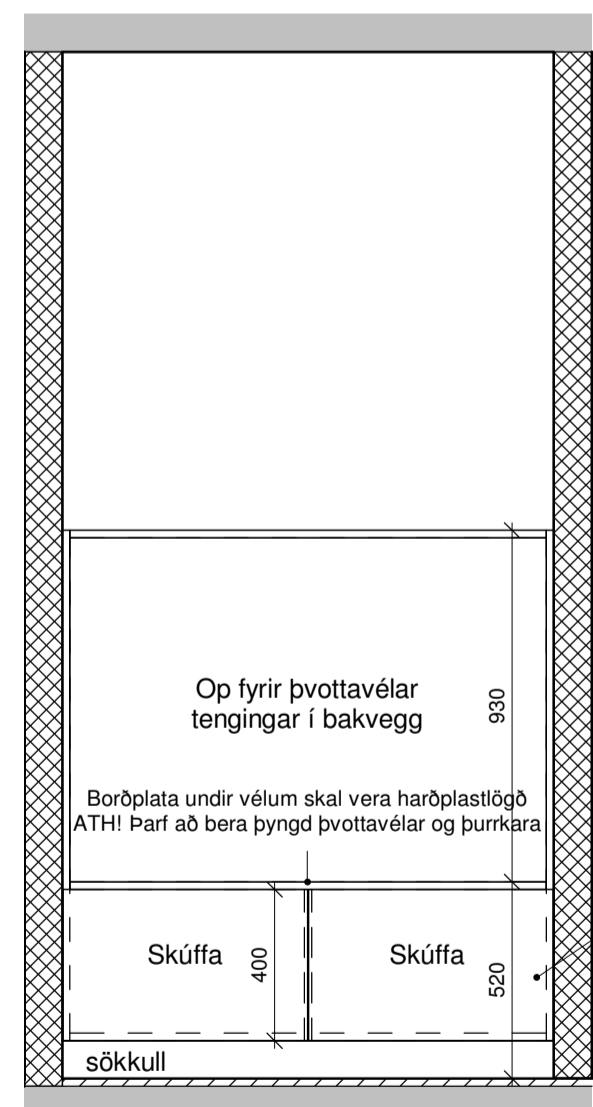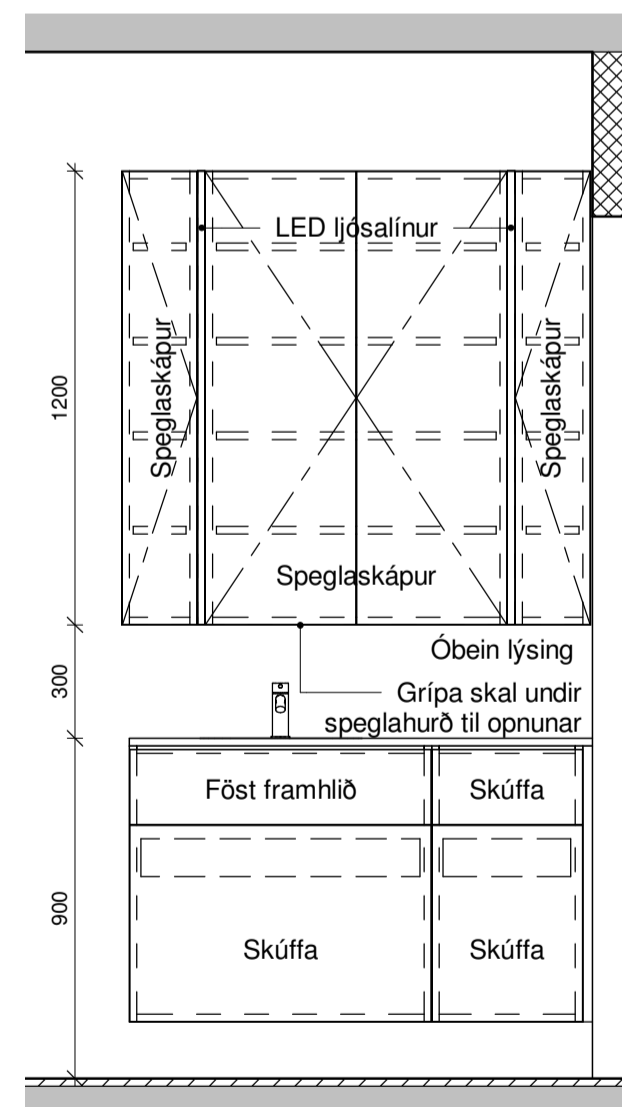

3 ÍBT C - Baðinnrétting
1 : 20

4 ÍBT C - Innr. í þvottah.
1 : 20

5 ÍBT C - Fataskápar í anddyri
1 : 20

6 ÍBT C - Fataskápar í hjónaherbergi
1 : 20

7 ÍBT C - Föt barnah.
1 : 20

A 13.06.2023 Útskýringum bætt á teikningu íþp
Útg. dags. skýring hannað

ARKÍŚ
arkitektar

Vesturvör 7 200 Kópavogur
kí 531107-0550 Sí: 511 2060
www.arkis.is arkis@ark.is

Áshamrar 50

Verkhelti: Áshamrar 50
Sveitarfélag: Hafnarfjörður
Staðgreinir: XXXX-X-XXXXXXX
Landnúmer: L231977
Verknúmer: 22-021


○ Hönnuður aðal-/séruppdráttar: ○ Hönnunarstjóri:

○ Aðalsteinn Snorrason	arkitekt fai	kí.161161-2769
○ Arnar Þór Jónsson	arkitekt fai	kí.010174-4819
○ Birgir Tellefsen	arkitekt fai	kí.020460-4589
○ Björn Guðbrandsson	arkitekt fai	kí.170174-3059
○ Svava Björk Bragadóttir	byggingafr. bfi	kí.201076-4719
○ Vigdís Magnússon	byggingafr. bfi	kí.140871-5919
● Þorvarður L. Björgvinsson	byggingafr. bfi	kí.250572-3529
○ Thelma Guðmundsdóttir	innviðsarkitekt thl	kí.180977-3419

Hannað: AS/HS Mál: AS indicated
Yfirfarið: IOÞ Dags. frumútg.: 13.04.2023


HLUTATEIKNINGAR

INNRETTINGAR - ÍBÚÐATÝPA C
teikninganúmer flokkun breyting dags. breytu
4.79.03 A 13.06.2023


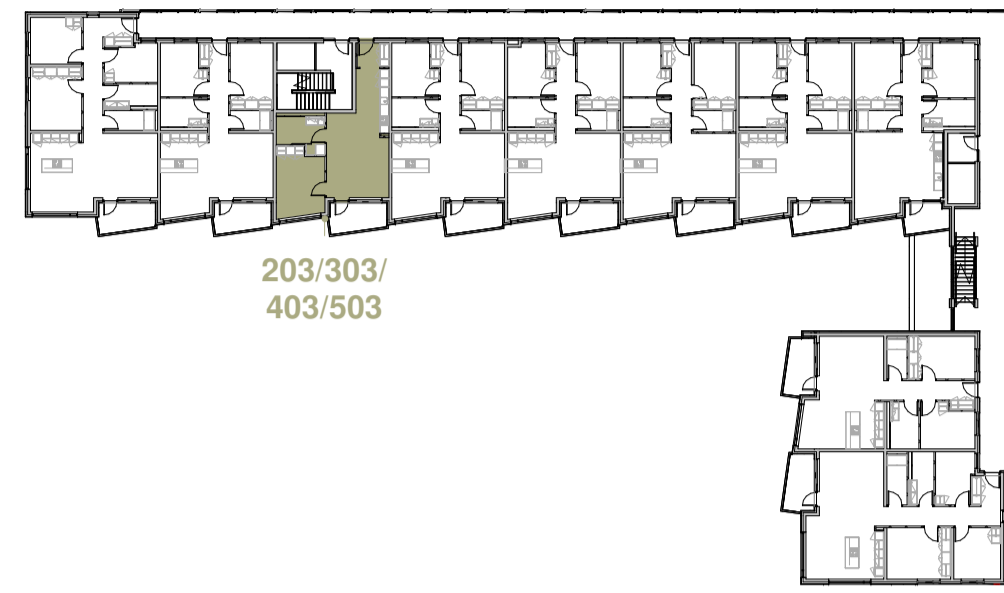


203/303/
403/503



Lykilmynd - íbúðatýpa D

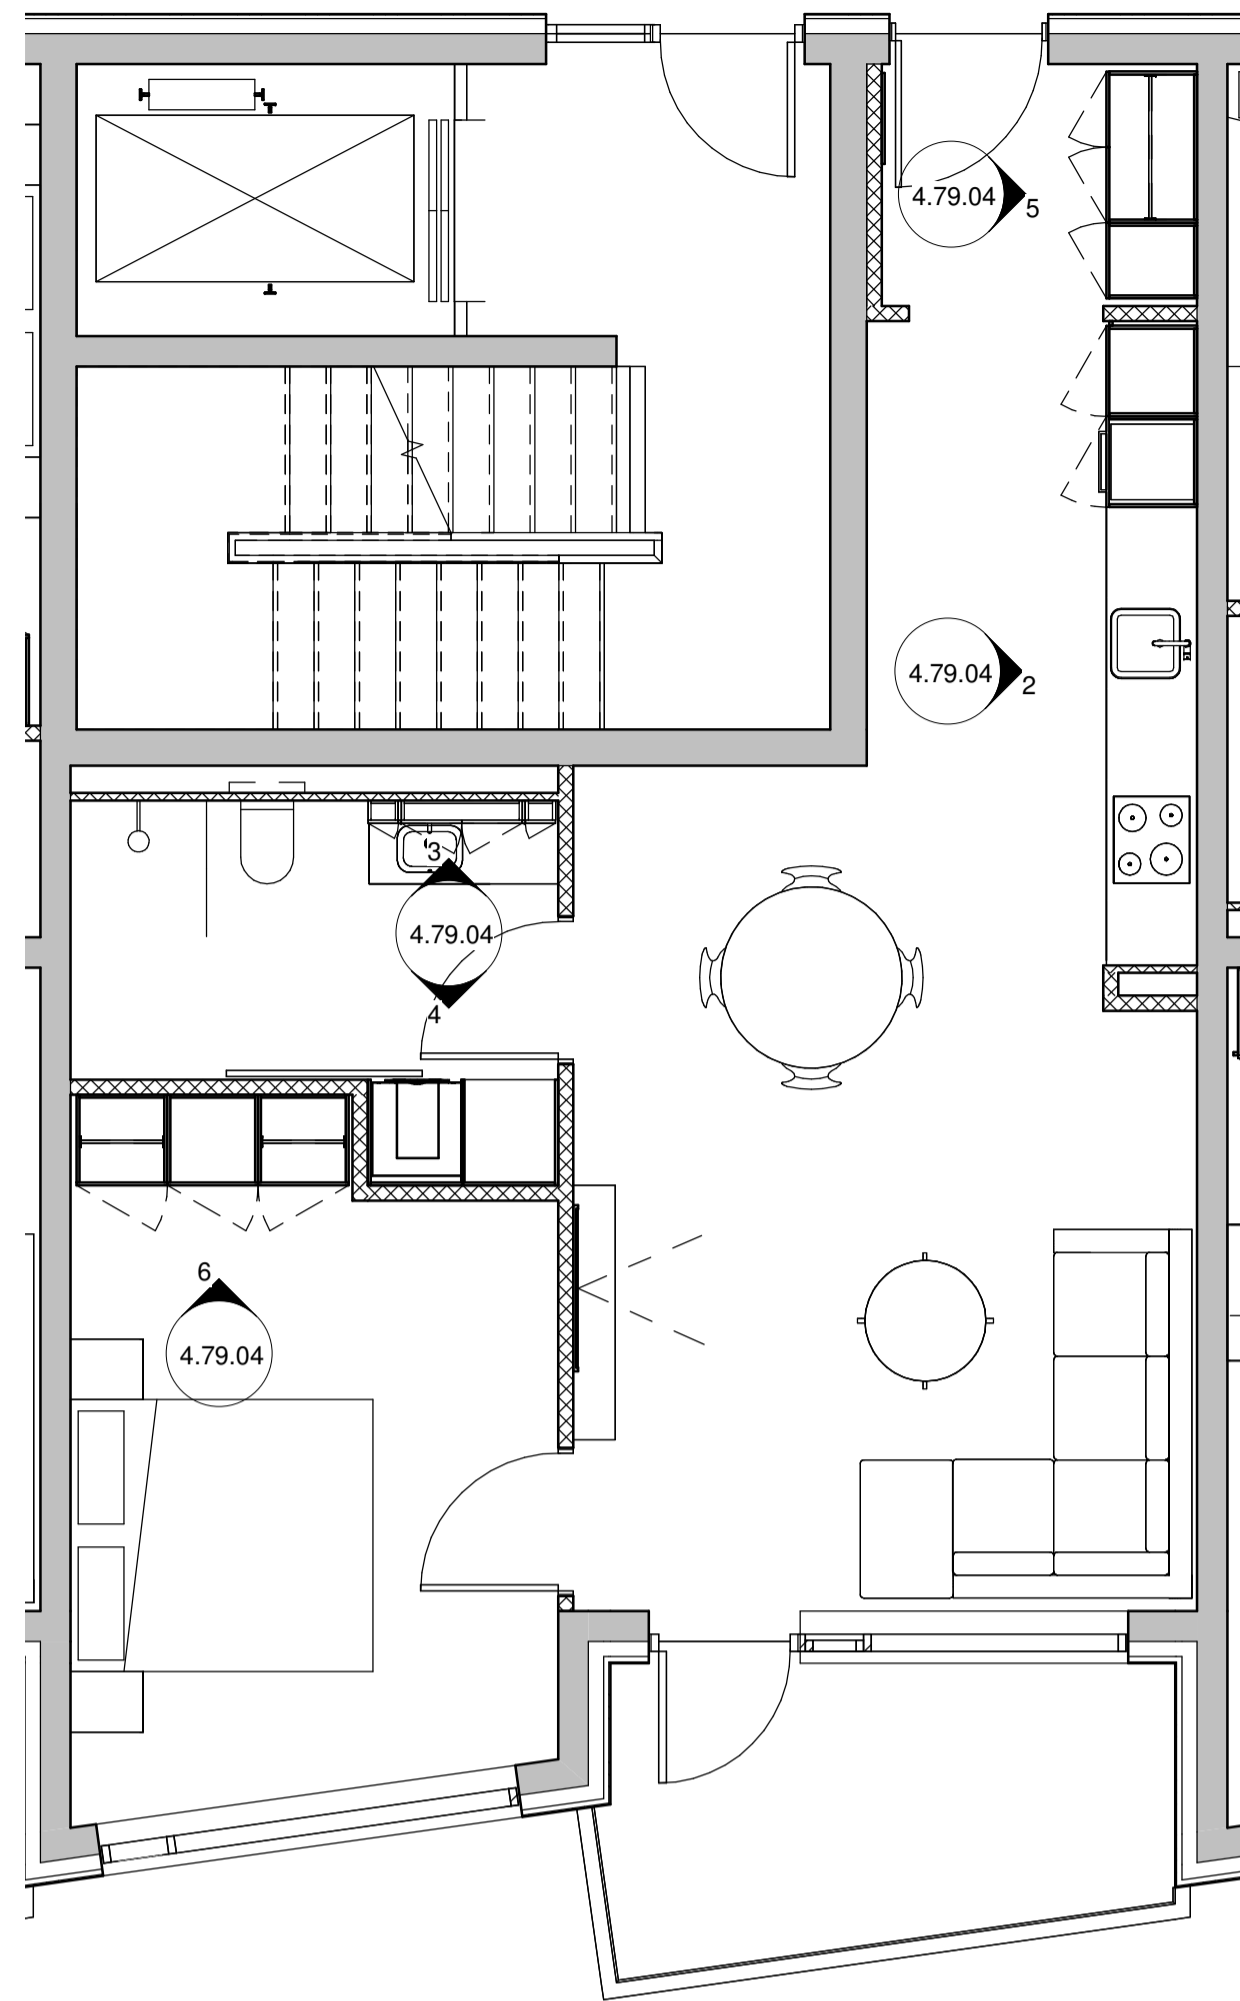



1 2.-5. hæð ÍBÚÐATÝPA D
1 : 50

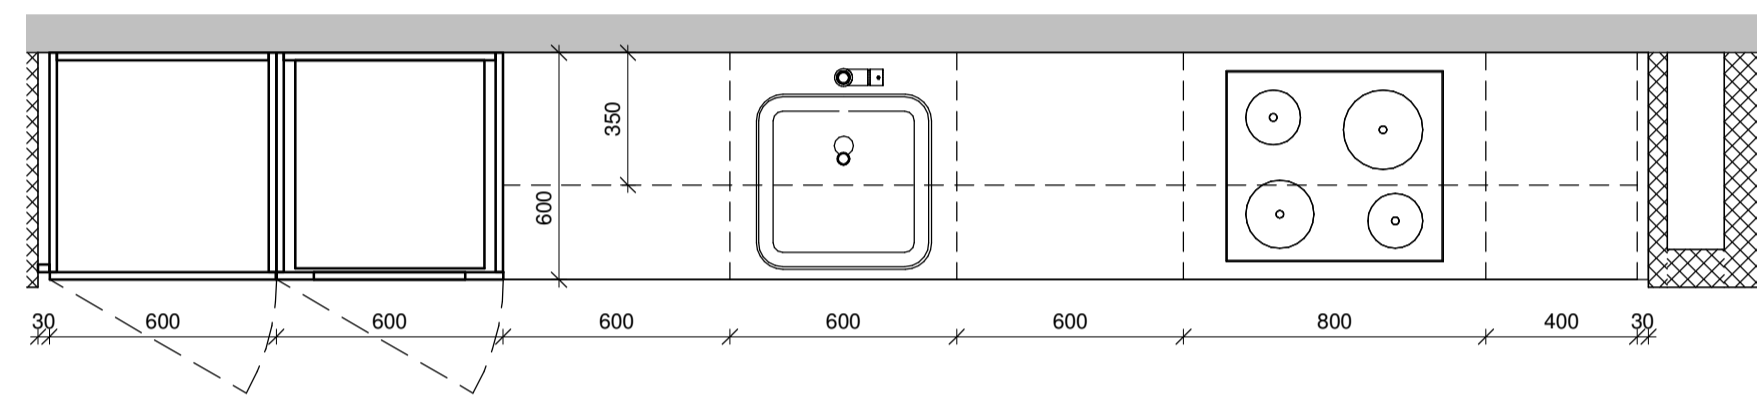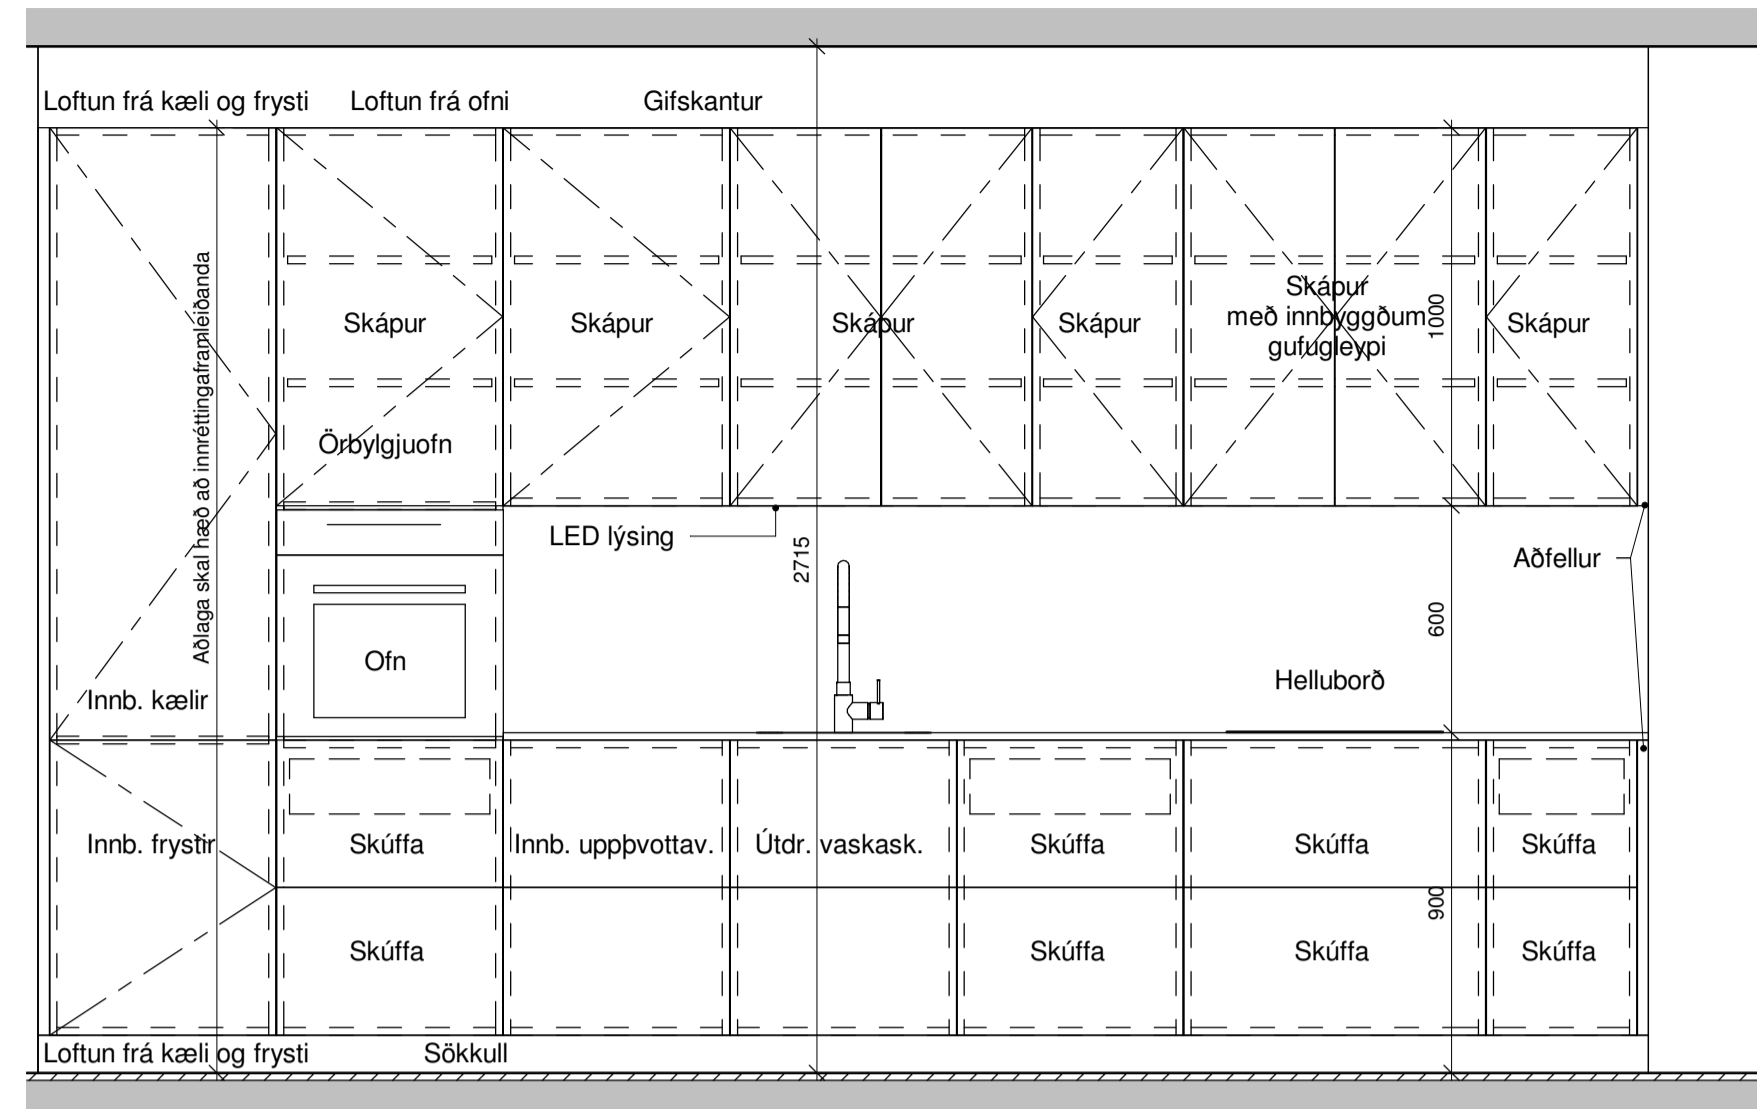



2 ÍBT D - Eldhúsinnrétting
1 : 20

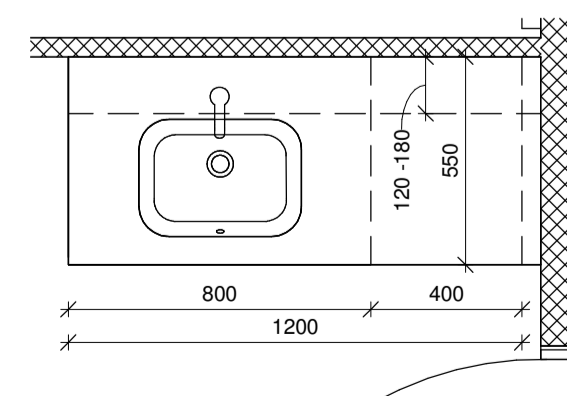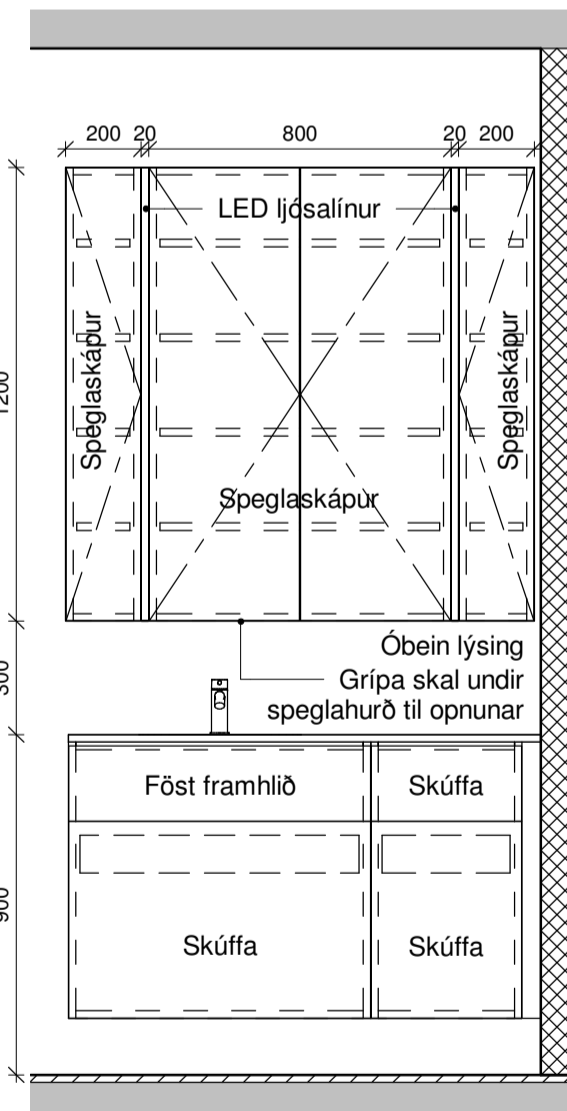



3 ÍBT D - Baðinnrétting
1 : 20

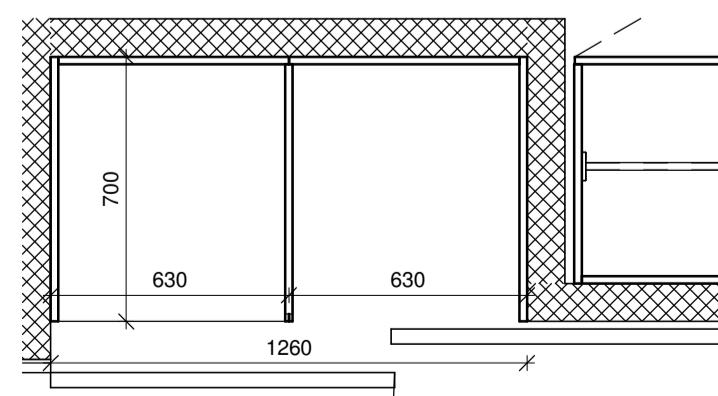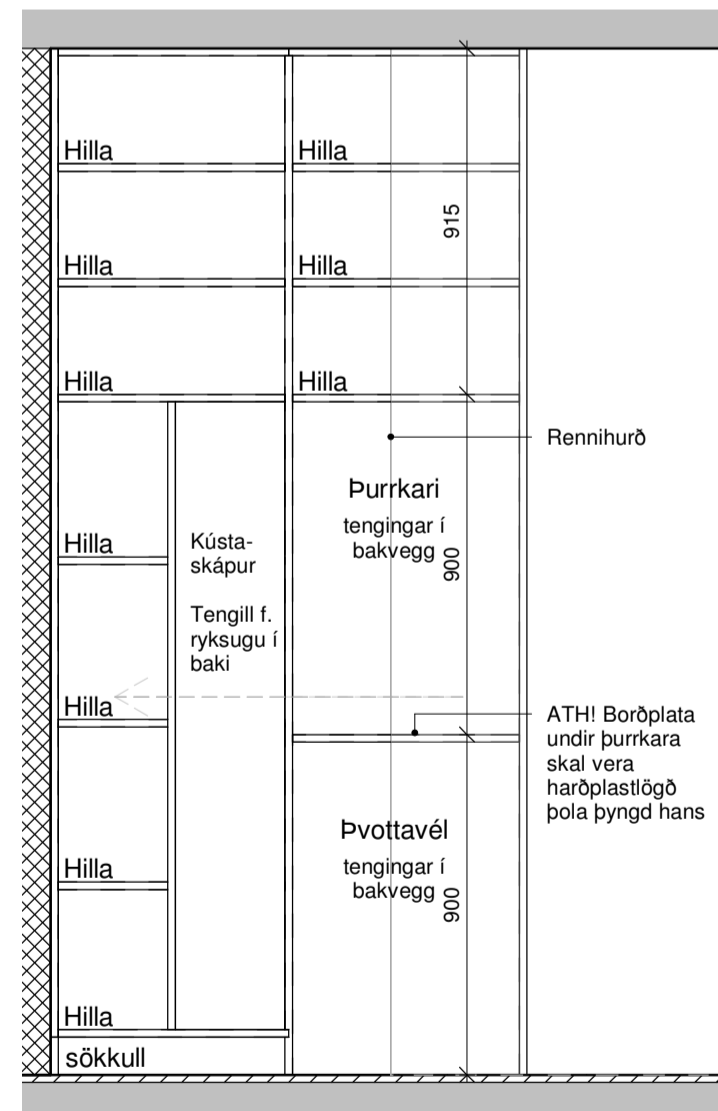

4 ÍBT D - Þvottavélainnrétting
1 : 20

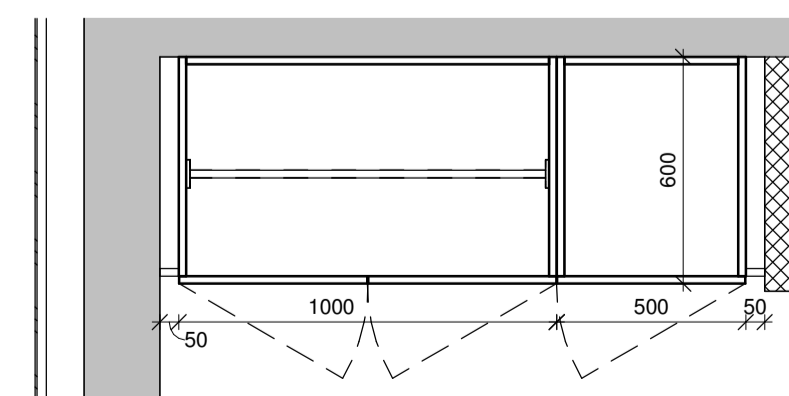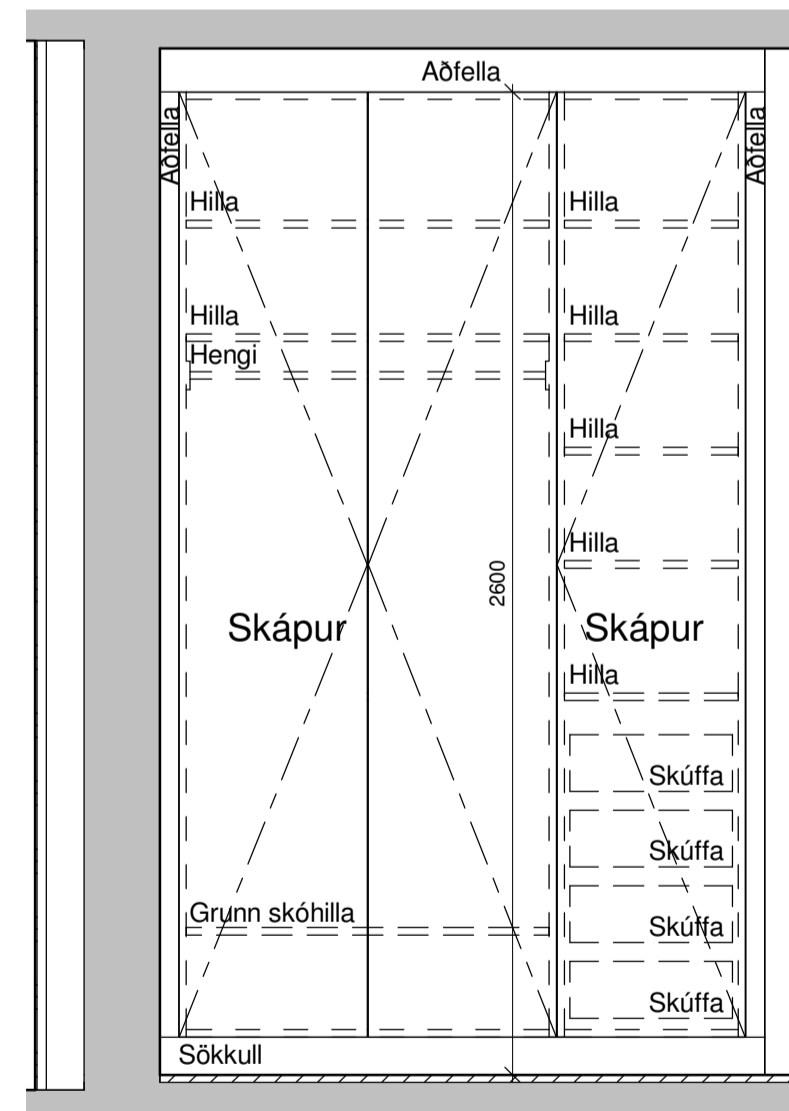

5 ÍBT D - Fataskápar í anddyri
1 : 20

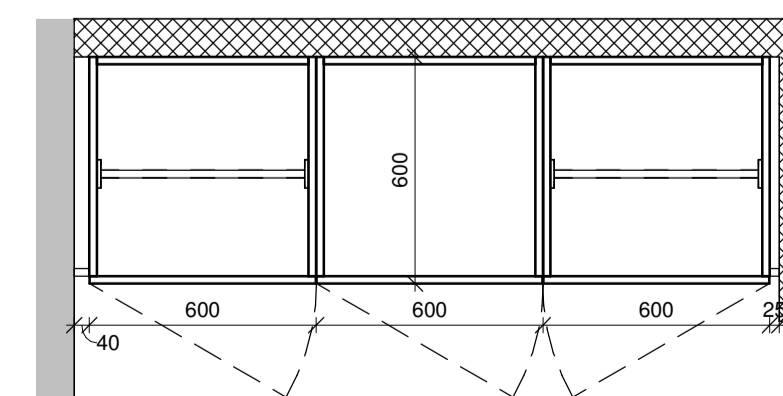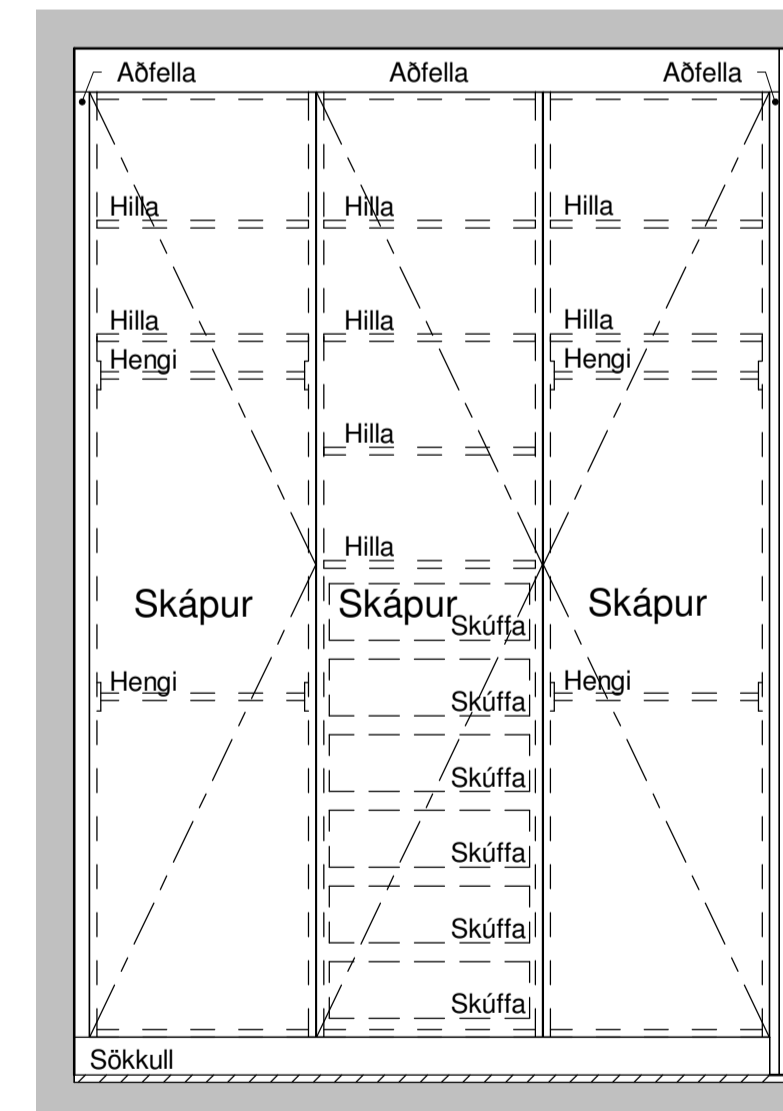

6 ÍBT D - Fataskápar í hjónaherbergi
1 : 20

A 13.06.2023 Útskýringum bætt á teikningu lpp
Útg. dags. skýring hannað

ARKÍŚ
arkitektar

Vesturvör 7 200 Kópavogur
kí 531107-0550 Sí: 511 2060
www.arkis.is arkis@ark.is

Áshamrar 50

Verkhelti: Áshamrar 50
Sveitarfélag: Hafnarfjarður
Staðgreinir: XXXX-X-XXXXXXX
Landnúmer: L231977
Verknúmer: 22-021

○ Hönnuður aðal/séruppdráttar: ○ Hönnunarsjóni:


○ Aðalsteinn Snorrason	arkitekt fai	kí.161161-2769
○ Arnar Þór Jónsson	arkitekt fai	kí.010174-4819
○ Birgir Teltsson	arkitekt fai	kí.020460-4589
○ Björn Guðbrandsson	arkitekt fai	kí.170174-3059
○ Svava Björk Bragadóttir	byggingafr. bfi	kí.201076-4719
○ Vigdís Magnússon	byggingafr. bfi	kí.140871-5919
● Þorvarður L. Björgvinsson	byggingafr. bfi	kí.250572-3529
○ Thelma Guðmundsdóttir	innviðsarkitekt th	kí.180977-3419

Hannað: AS/HS Mál: Ás indicated
Yfirfarið: IOÞ Dags. frumútg.: 13.04.2023


HLUTATEIKNINGAR

INNRETTINGAR - ÍBÚÐATÝPA D


teikninganúmer flokkun breyting dags. breytu
4.79.04 A 13.06.2023

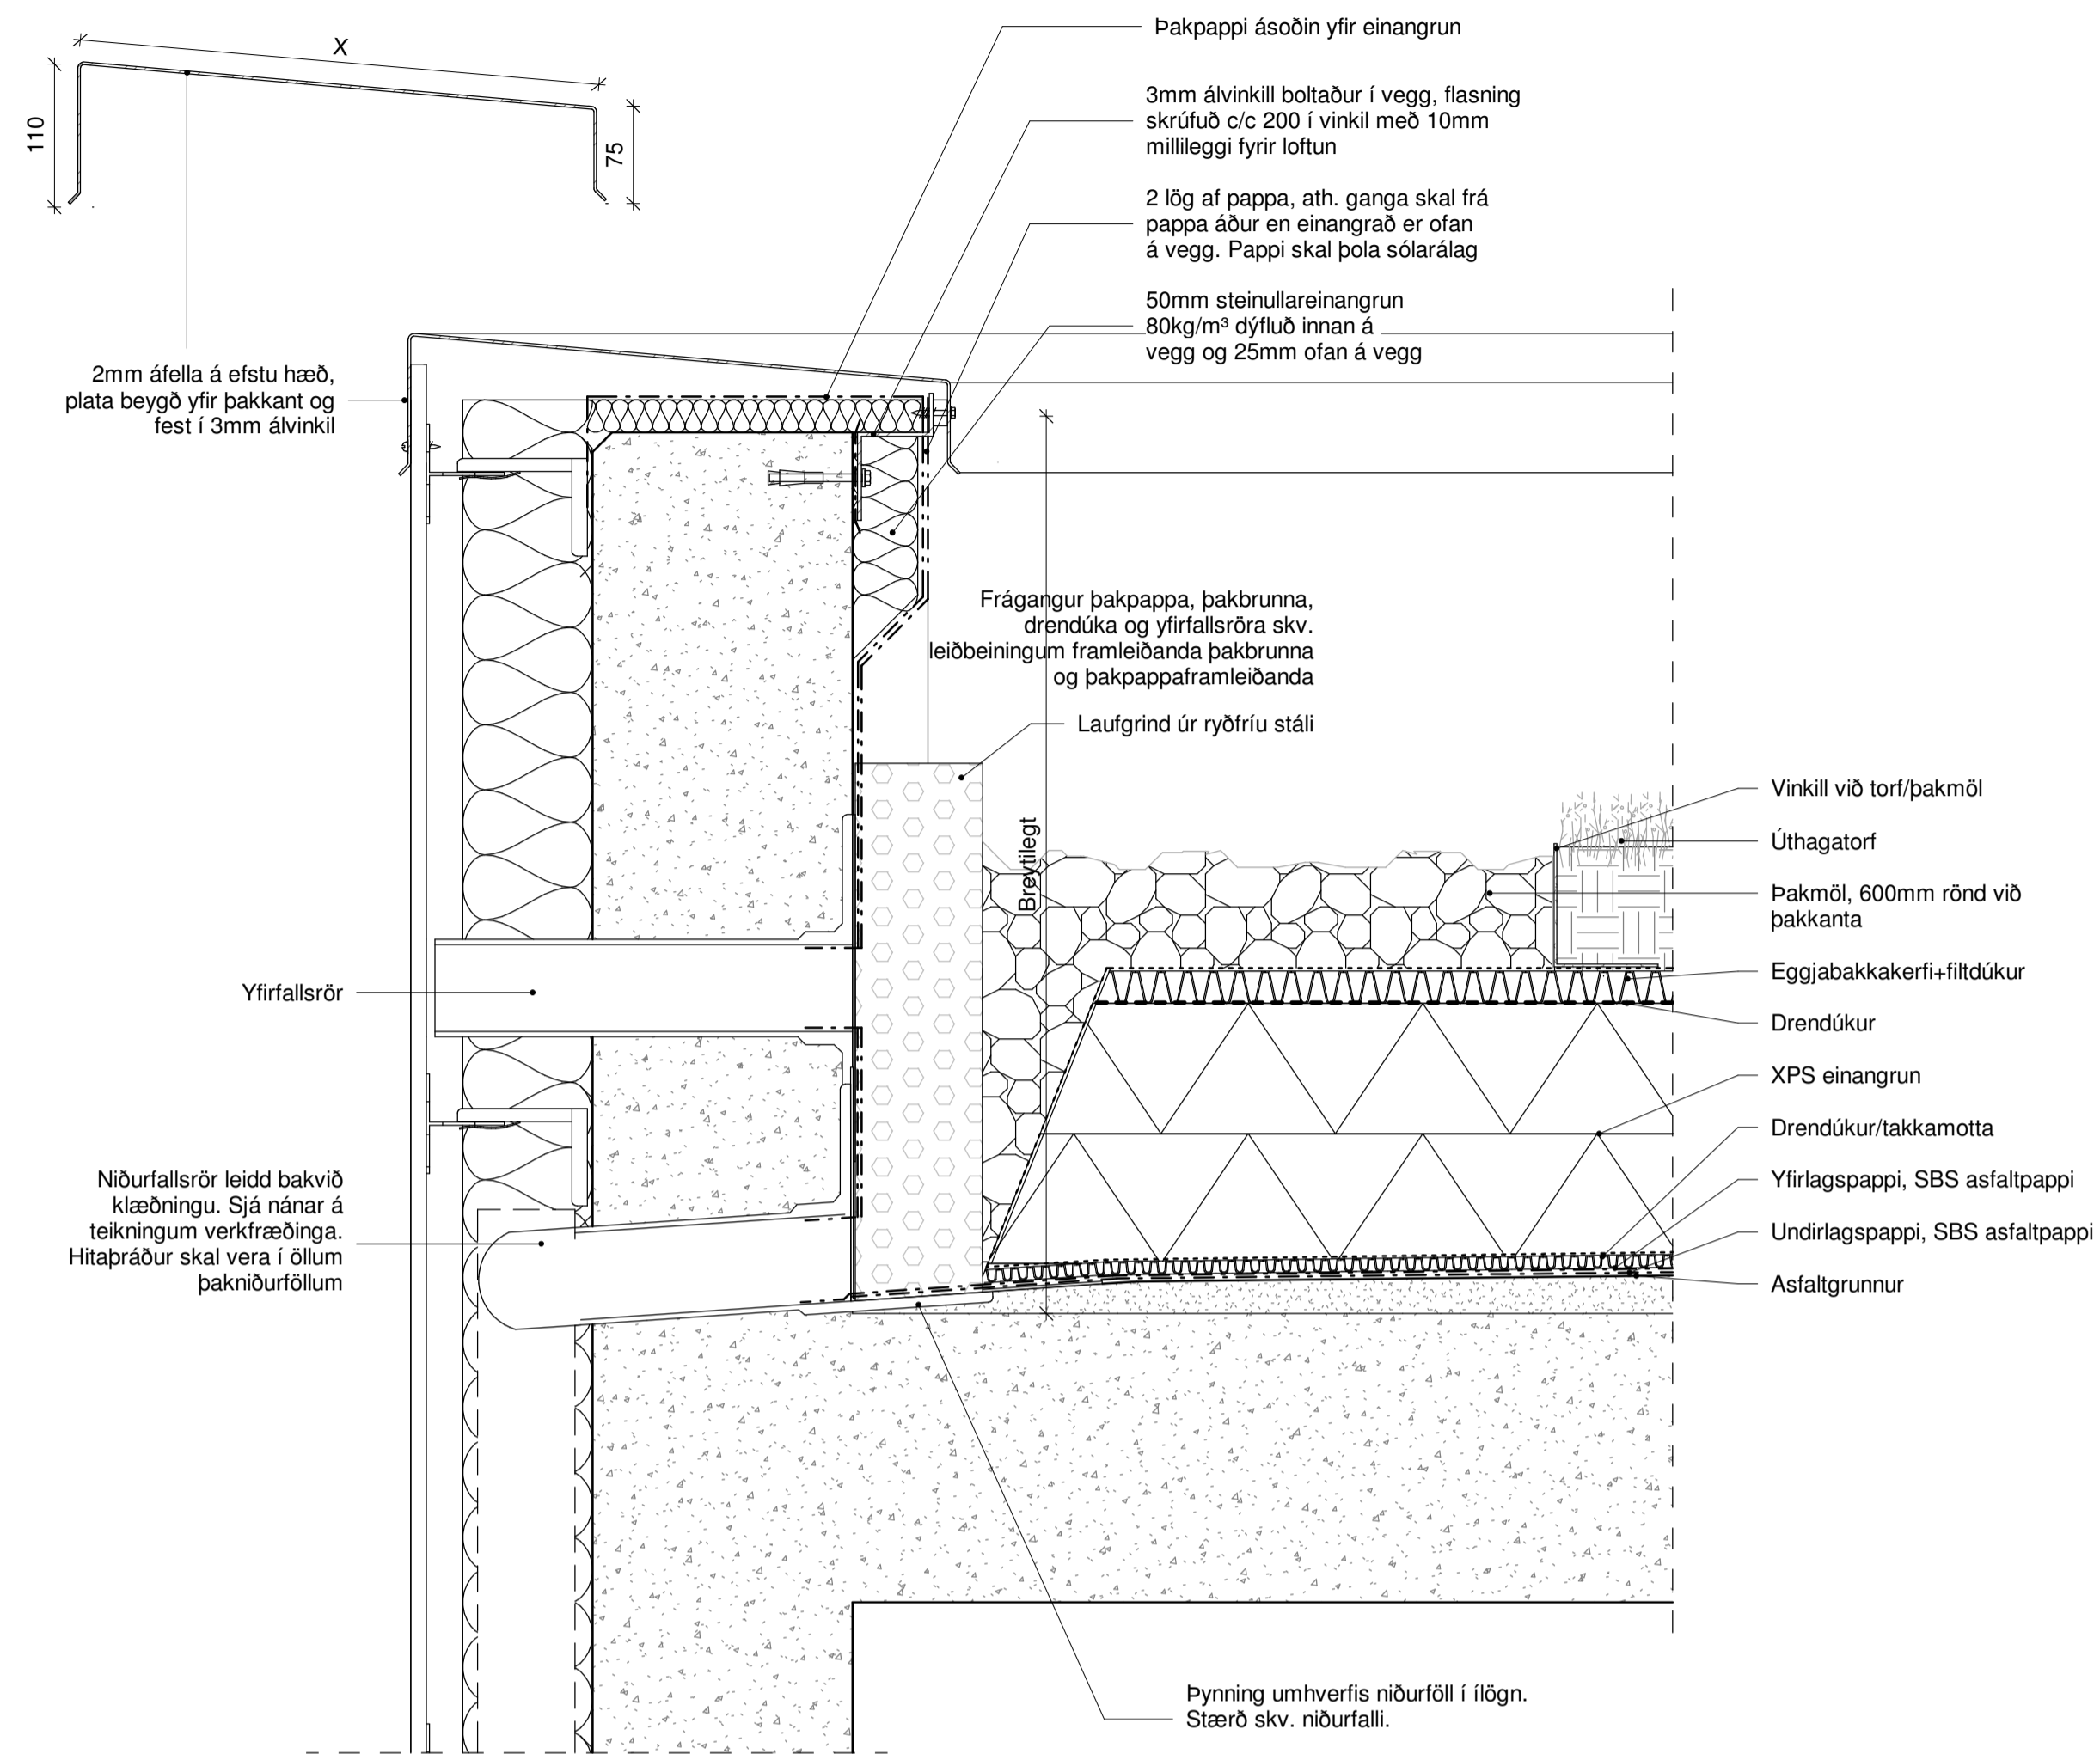

1 (27) LÓ - FRÁGANGUR Á ÞAKKANTI - ÞAKNIÐURFÖLL
1 : 5

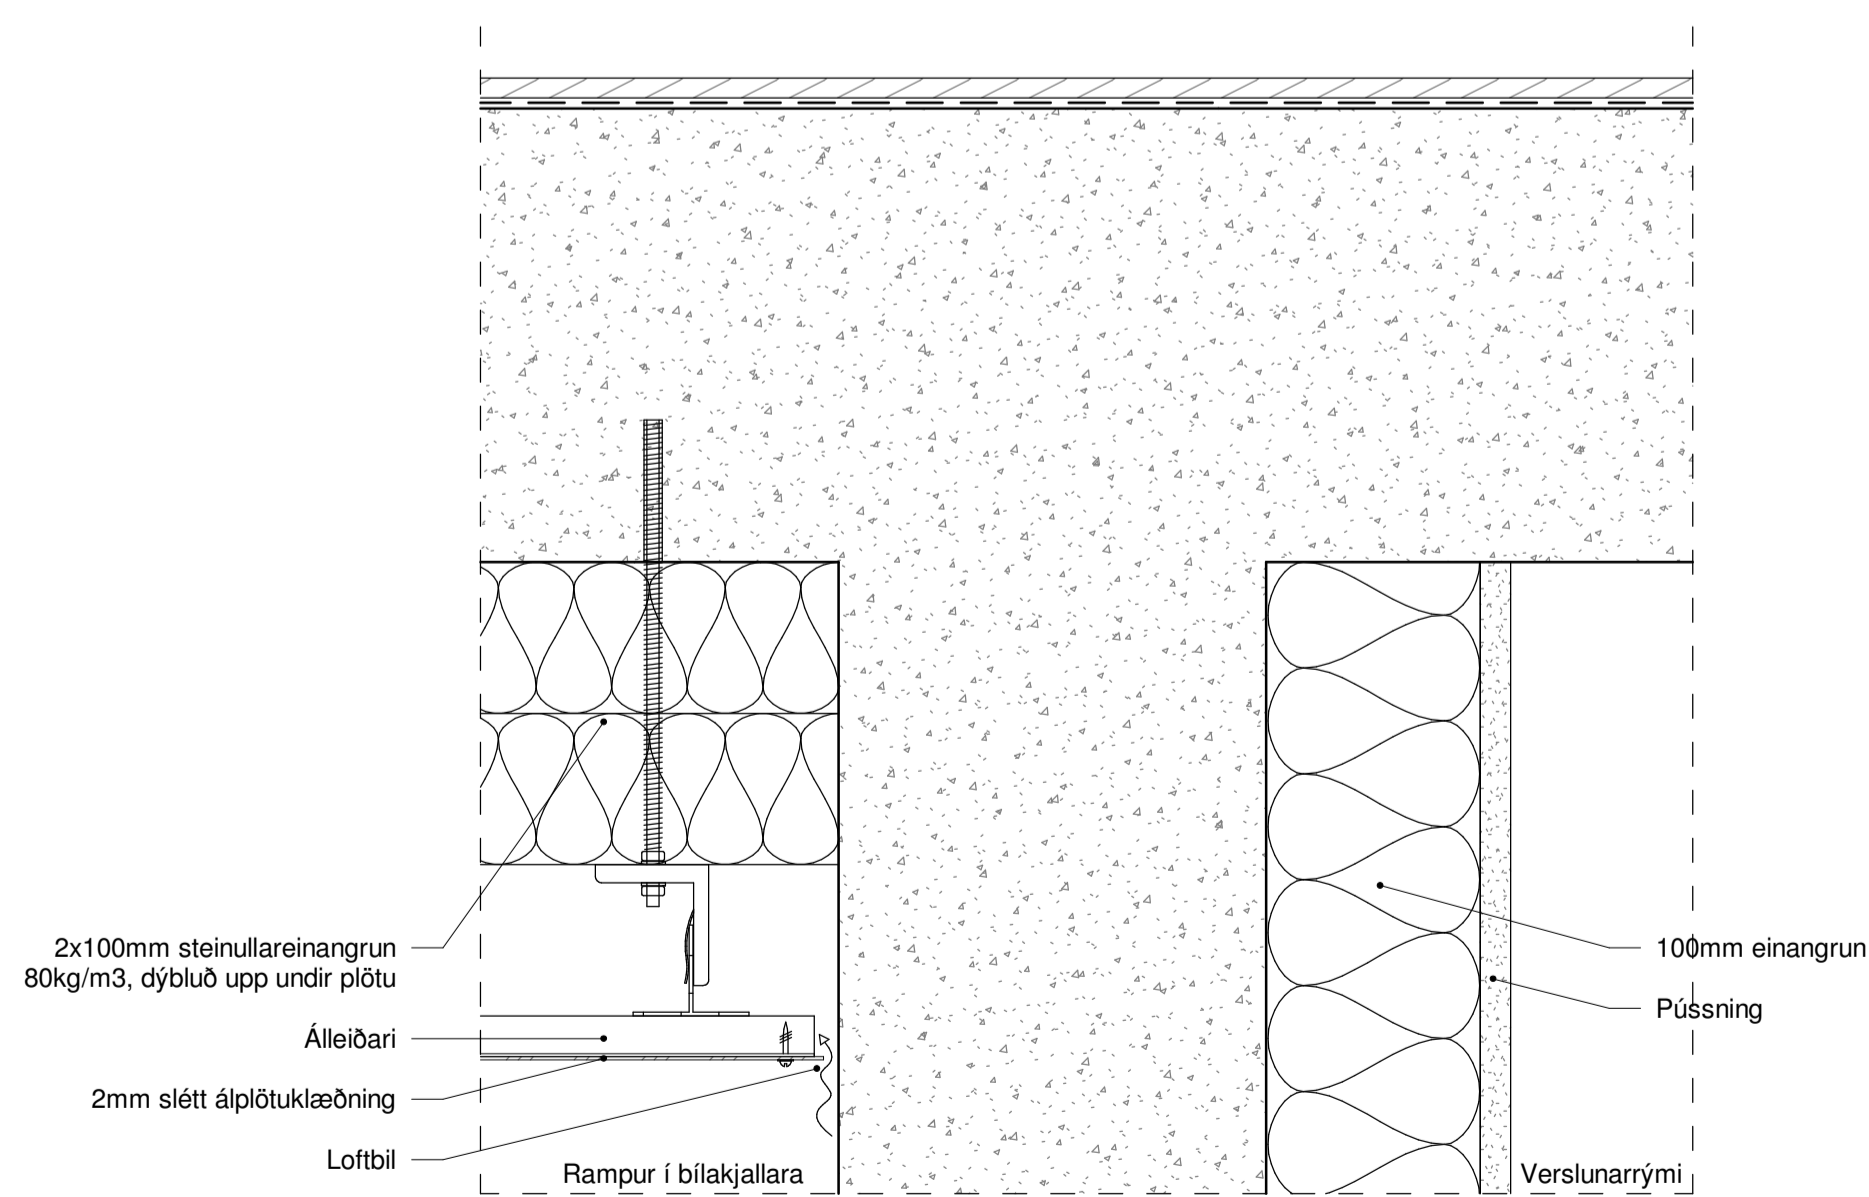

2 (23) LÓ - PLATA YFIR RAMPI OG VEGGUR AÐ VERSLUNARRÝMI
1 : 5

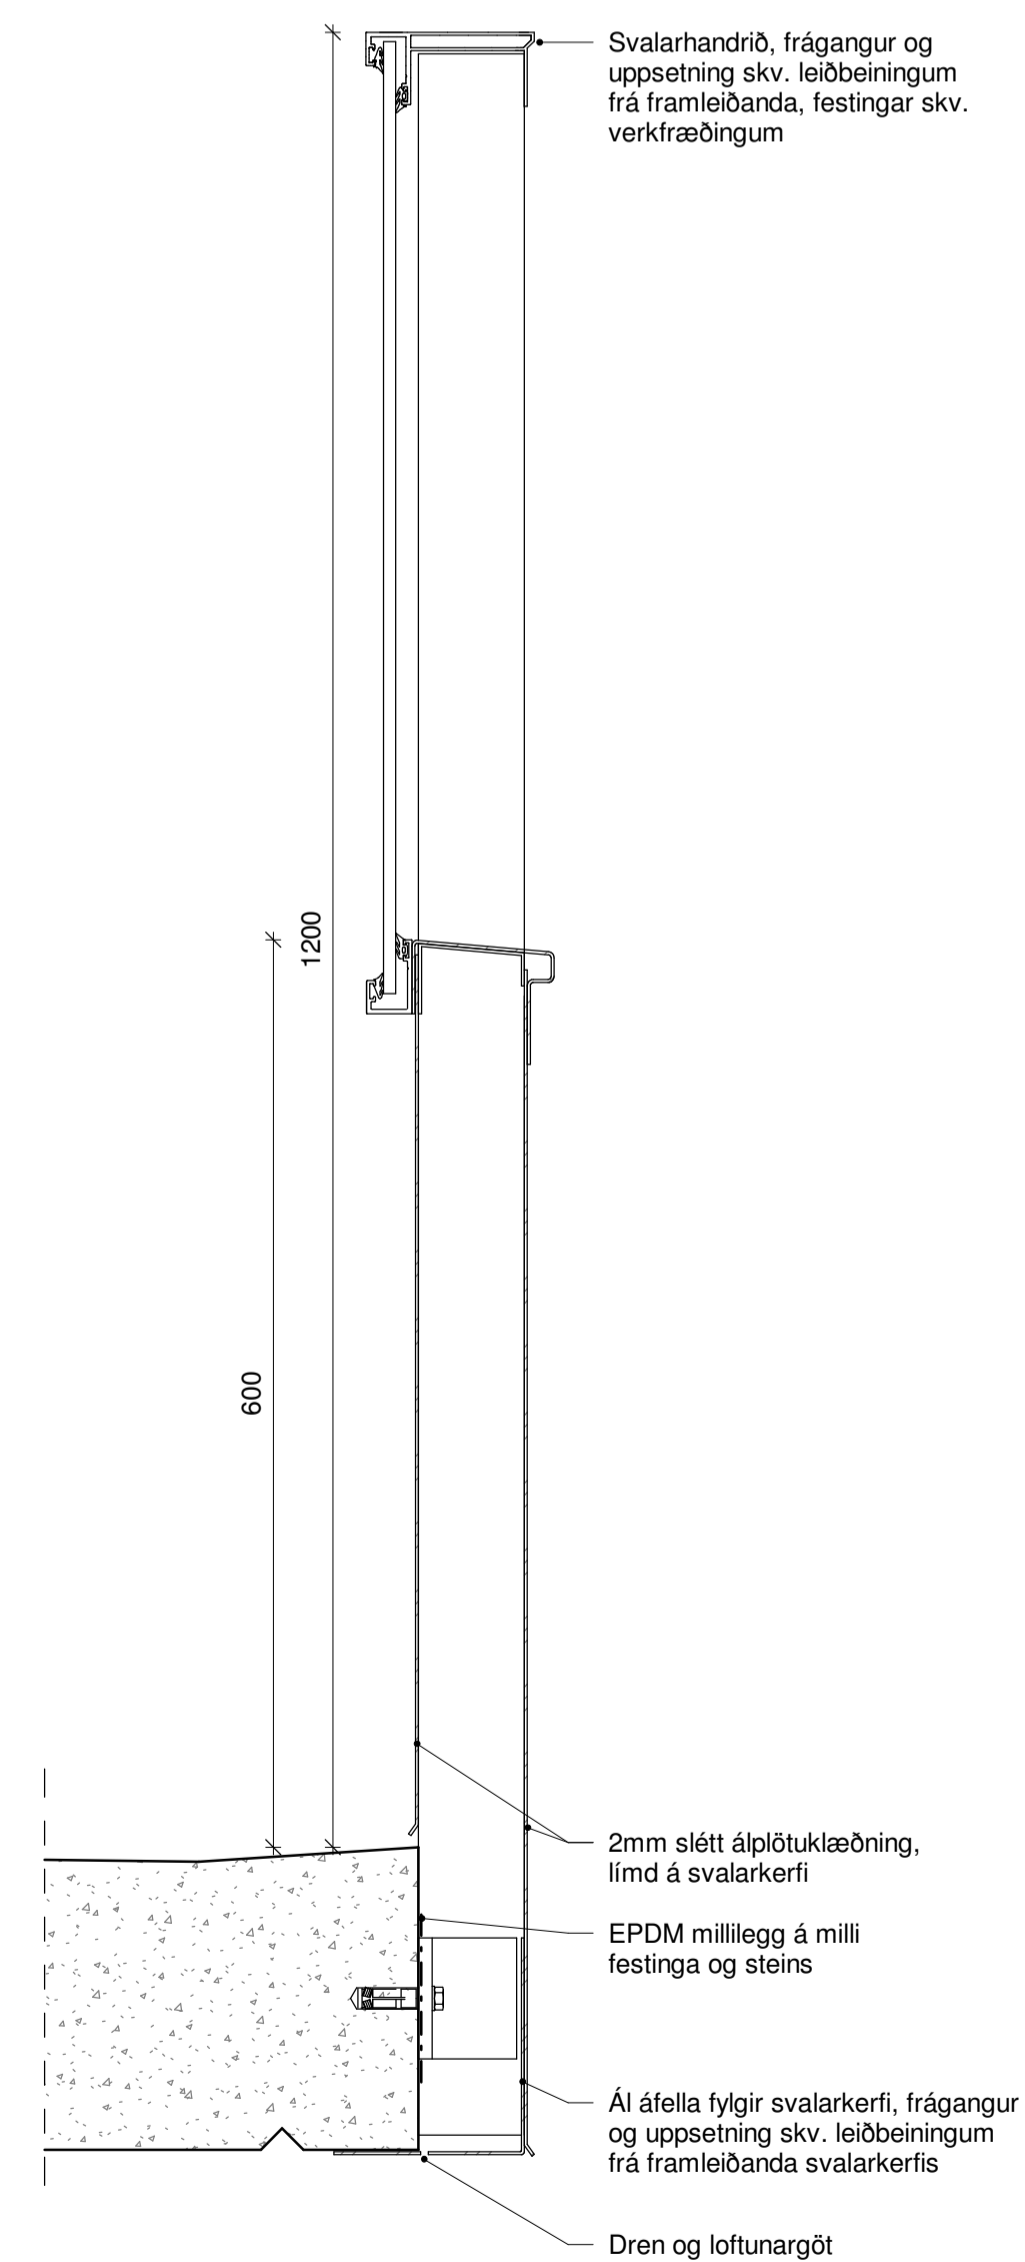

3 (26) LÓ - FRÁGANGUR VIÐ SVALAHANDRIÐ
1 : 5

Skýringar

Deiliteikningar sýna leiðbeinandi frágang klæðninga, glugga, hurða og álguggakerfis.
 Verktaki skal samræma leiðbeinandi deilifrágang við það klæðningarkerfi sem hann leggur til.
 Verktaki skal enn fremur samræma og fylgja forskrift framleiðanda glugga og hurða við ísetningu og þéttingu á kórnum.
 Málsetningar á áfellum og öðrum flasingum eru leiðbeinandi og skulu mælast sérstaklega upp á verkstað.

- Öll mál og aðstæður athugist á verkstað áður en smíði hefst.
- Steypumálsetningar eru feitletráðar.
- Við framkvæmd verks skal hafa allar sérteikningar og gögn allra hönnuða og ráðgjafa til hliðsjónar.
- Osamræmi í teikningum tilkynnist eftirlitsmanni.
- Verktaki skal samræma gatmál hurðagata við þær hurðir sem hann hyggst nota, hvort sem um ræðir gat í útvegg eða innvegg.

útg. dags. skýring hannað

ARKÍS
arkitektar

Vesturvör 7 200 Kópavogur
kí 531107-0550 Sí: 511 2060
www.arkis.is arkis@ark.is

Áshamrar 50

Verkefni: Áshamrar 50
 Sveitarfélag: Hafnarfirður
 Staðgreinir: XXXX-X-XXXXXXX
 Landnúmer: L231977
 Verknúmer: 22-021

○ Hönnuður aðal-/séruppdráttar: ○ Hönnunarstjóri:

○ Aðalsteinn Snorrason	arkitekt fai	kí.161161-2769
○ Arnar Þór Jónsson	arkitekt fai	kí.010174-4819
○ Birgir Tellefson	arkitekt fai	kí.020460-4589
○ Björn Guðbrandsson	arkitekt fai	kí.170174-3059
○ Svava Björk Bragadóttir	byggingatr. bfi	kí.201076-4719
○ Vigdís Magnússon	byggingatr. bfi	kí.140871-5919
● Þorvarður L. Björgvinsson	byggingatr. bfi	kí.250572-3529
○ Thelma Guðmundsdóttir	innanvissarkitekt bfi	kí.180977-3419

Hannað: AS/lp/SMS Mál: Ás indicated
 Yfirarið: IOÞ Dags. frumútg.: 13.06.2023




DEILITEIKNINGAR

teikninganúmer flokkun breyting dags. breytu

ALMENN DEILI

5.00.01

Blámann A1 - 004.001

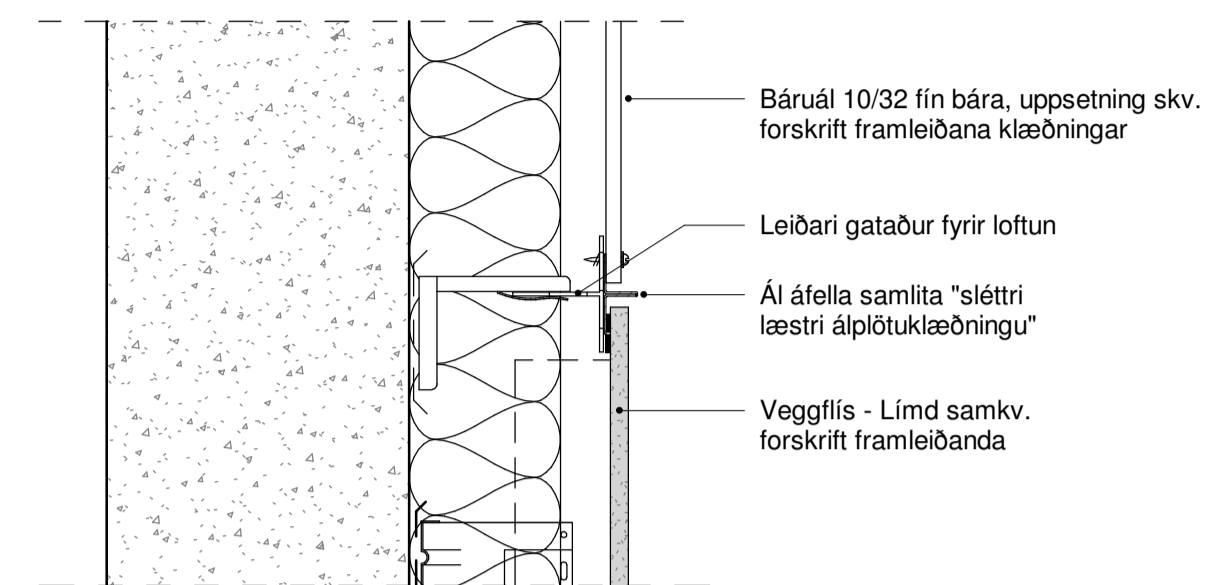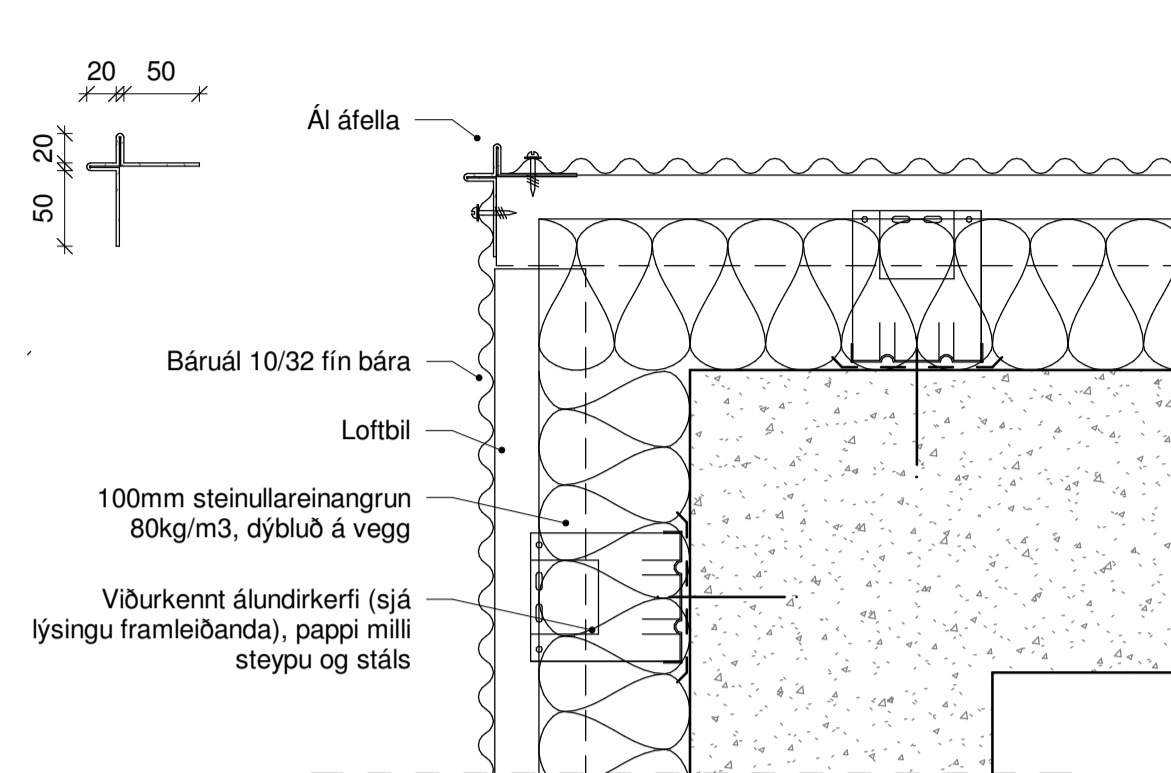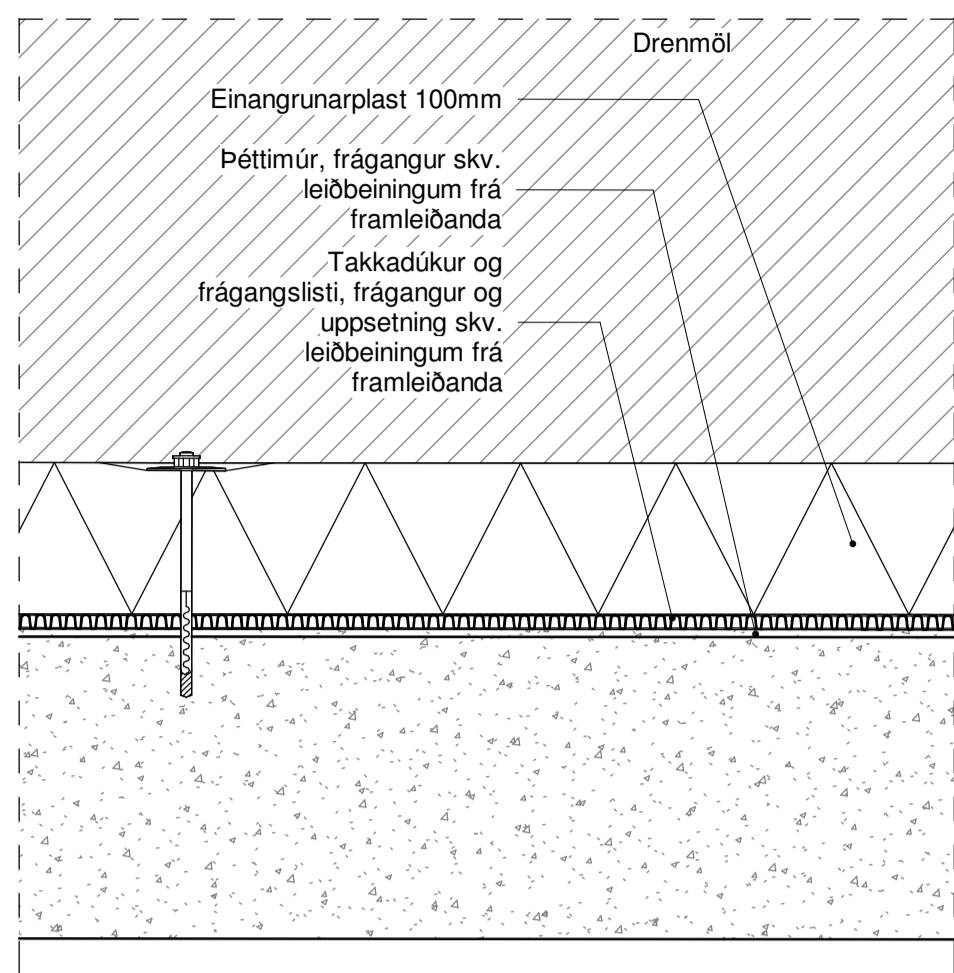




Skýringar

- Deilteikningar sýna leiðbeinandi frágang klæðninga, glugga, hurða og álguggakerfis.
- Verktaki skal samræma leiðbeinandi deilifrágang við það klæðningarkerfi sem hann leggur til.
 - Verktaki skal enn fremur samræma og fylgja forskrift framleiðanda glugga og hurða við ísetningu og þéttingu á kórmum.
 - Málsetningar á áfellum og öðrum flásingum eru leiðbeinandi og skulu mælast sérstaklega upp á verkstað.
 - Öll mál og aðstæður athugist á verkstað áður en smíði hefst.
 - Steypumálsetningar eru feitletraðar.
 - Við framkvæmd verks skal hafa allar sérteikningar og gögn allra hönnuða og ráðgjafa til hliðsjónar.
 - Ósamræmi í teikningum tilkynnist eftirlitsmanni.
 - Verktaki skal samræma gatmál hurðagata við þær hurðir sem hann hyggst nota, hvort sem um ræðir gat í útvegg eða innvegg.

1 (21) LÁ - FRÁGANGUR VIÐ ÚTVEGG KJALLARA - LEIÐB. DEILI
1 : 5

2 (21) LÁ - ÚTHORN SMÁBÁRUKLÆÐNING - LEIÐB. DEILI
1 : 5




3 (21) LÓ - SAMSKEYTI SMÁBÁRU- OG PLÖTUKLÆÐNINGU
1 : 5

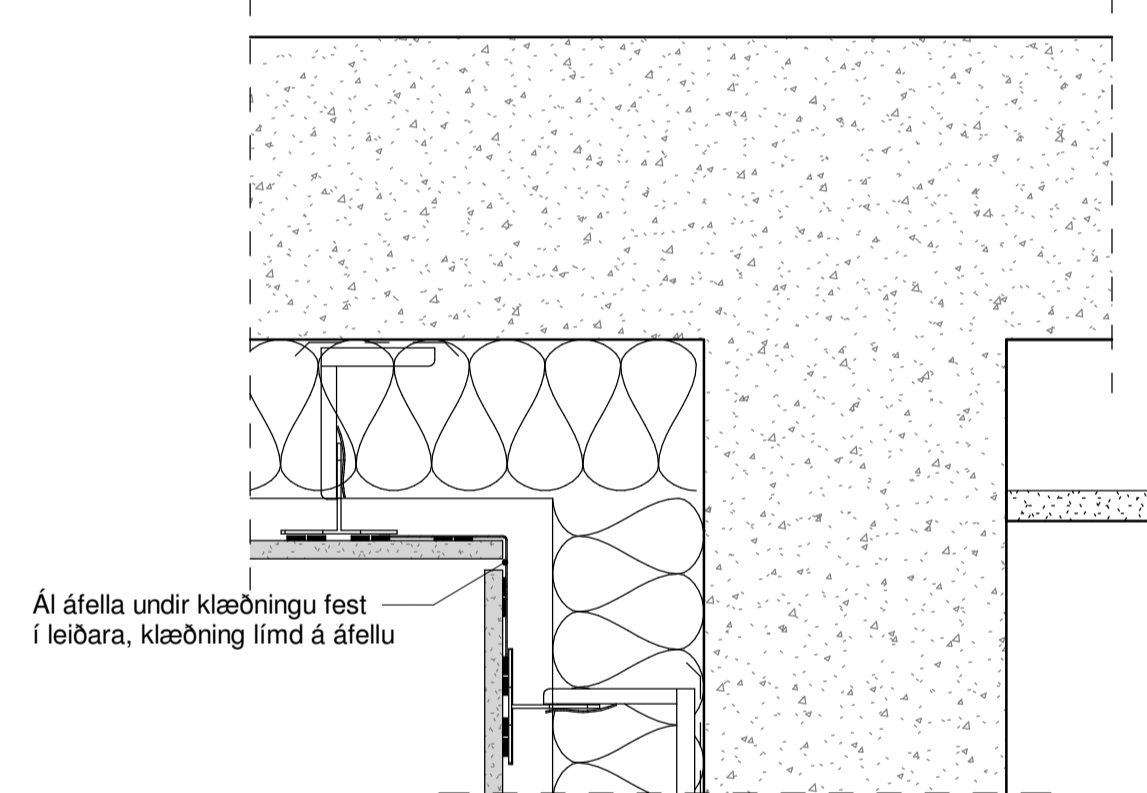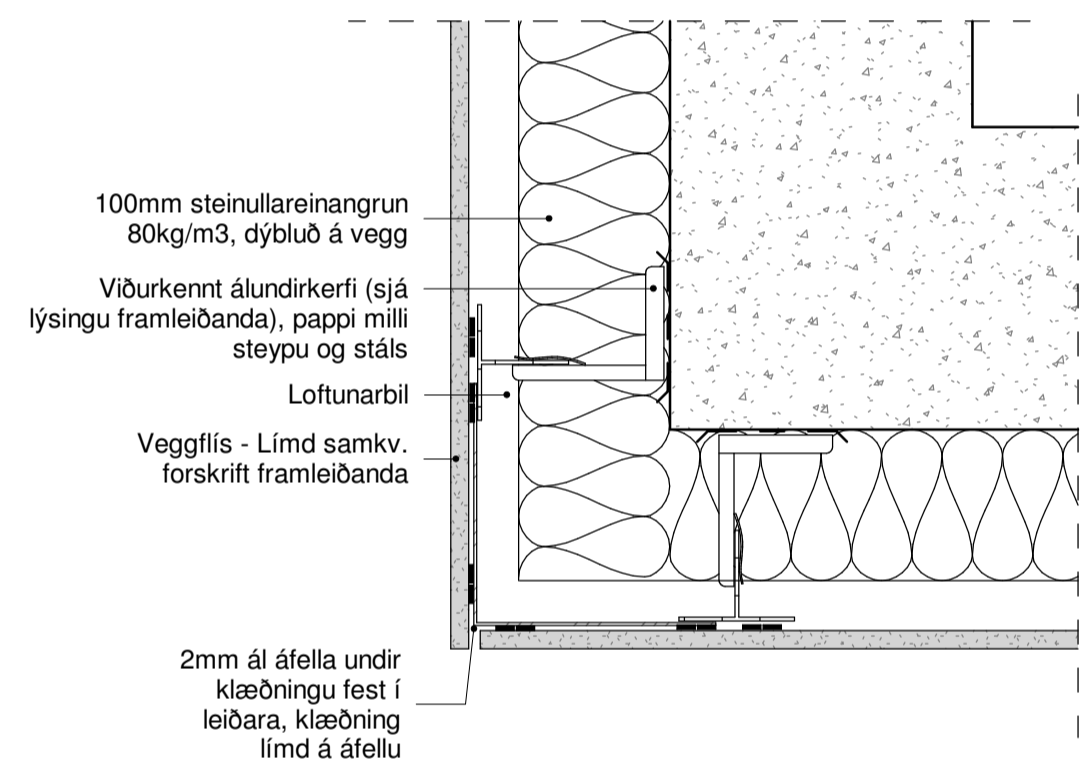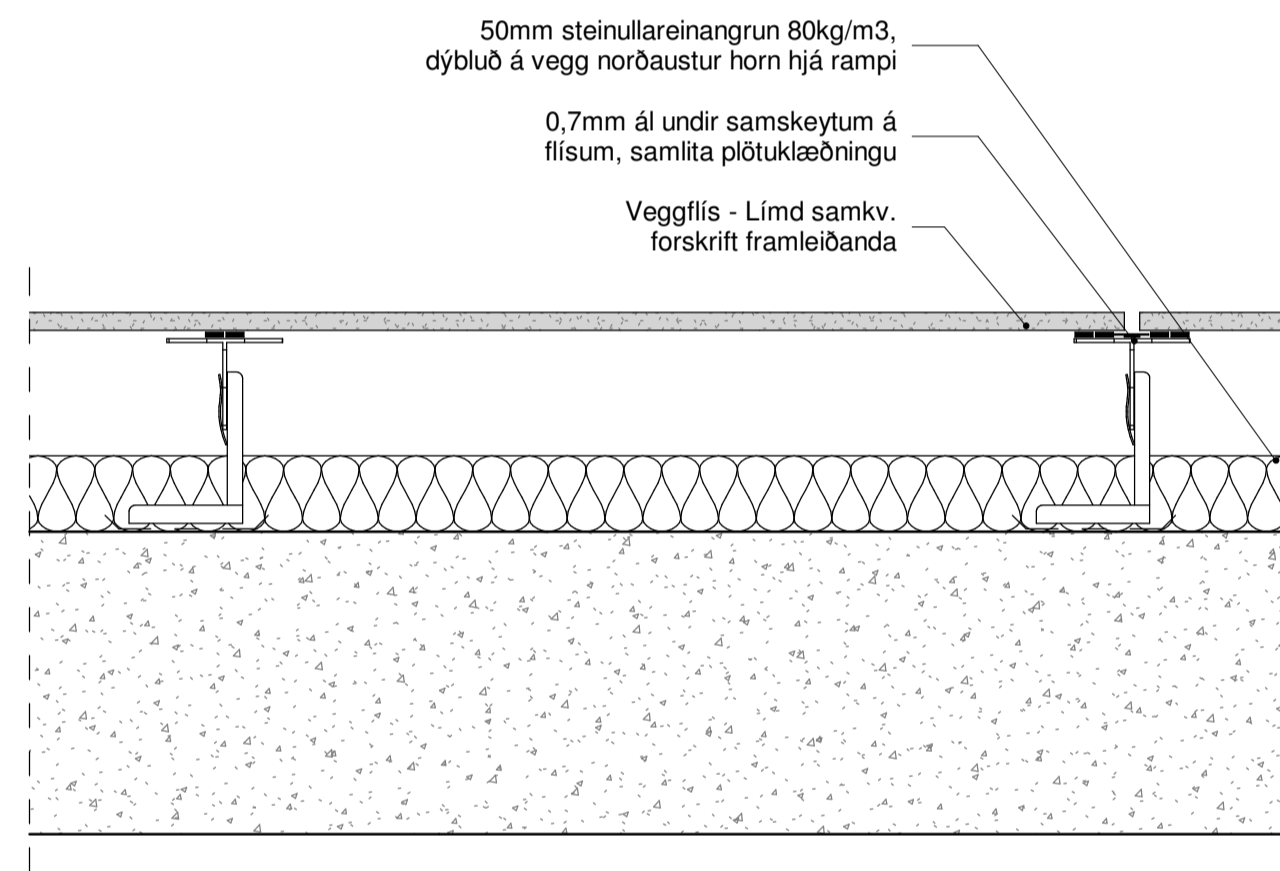

4 (21) LÁ - PLÖTUKLÆÐNING 1.HÆÐ - LEIÐB. DEILI
1 : 5

5 (21) LÁ - ÚTHORN PLÖTUKLÆÐNING - LEIÐB. DEILI
1 : 5

6 (21) LÁ - INNHORN PLÖTUKLÆÐNING - LEIÐB. DEILI
1 : 5

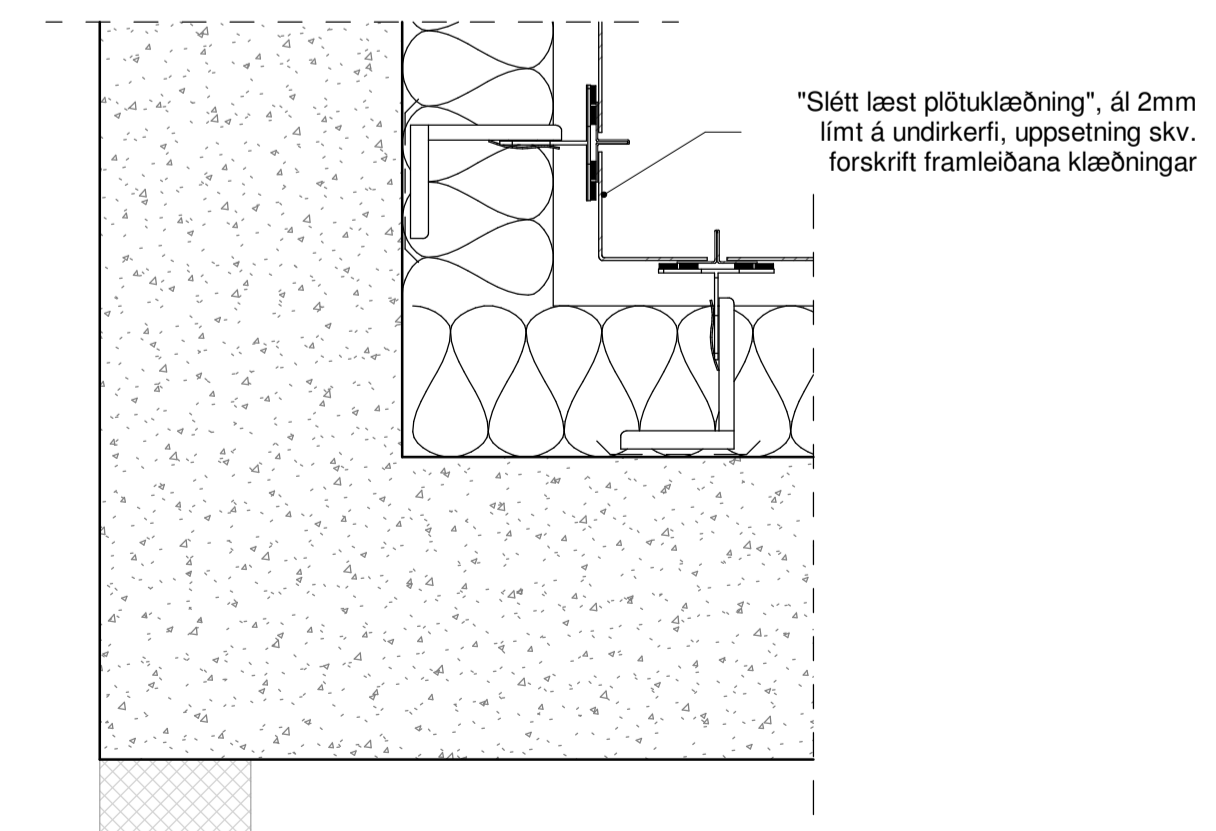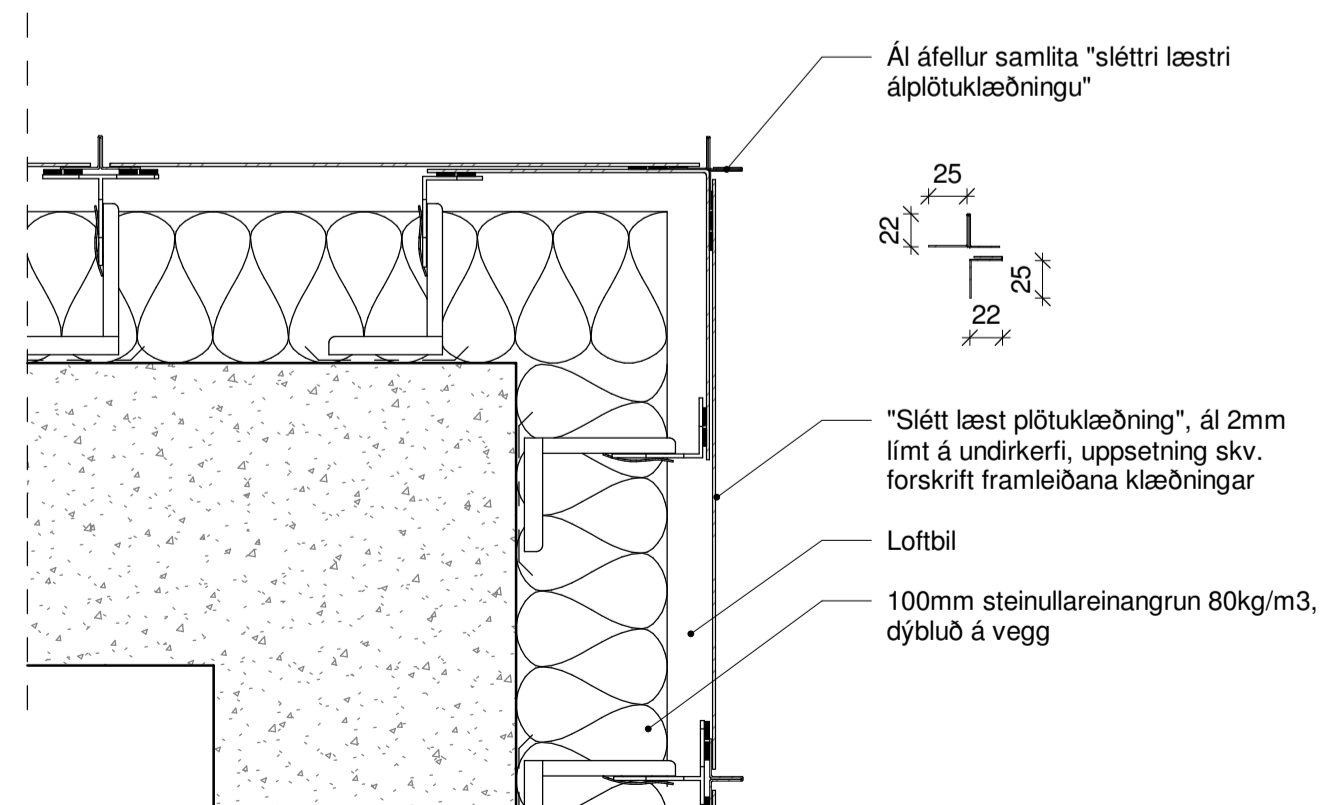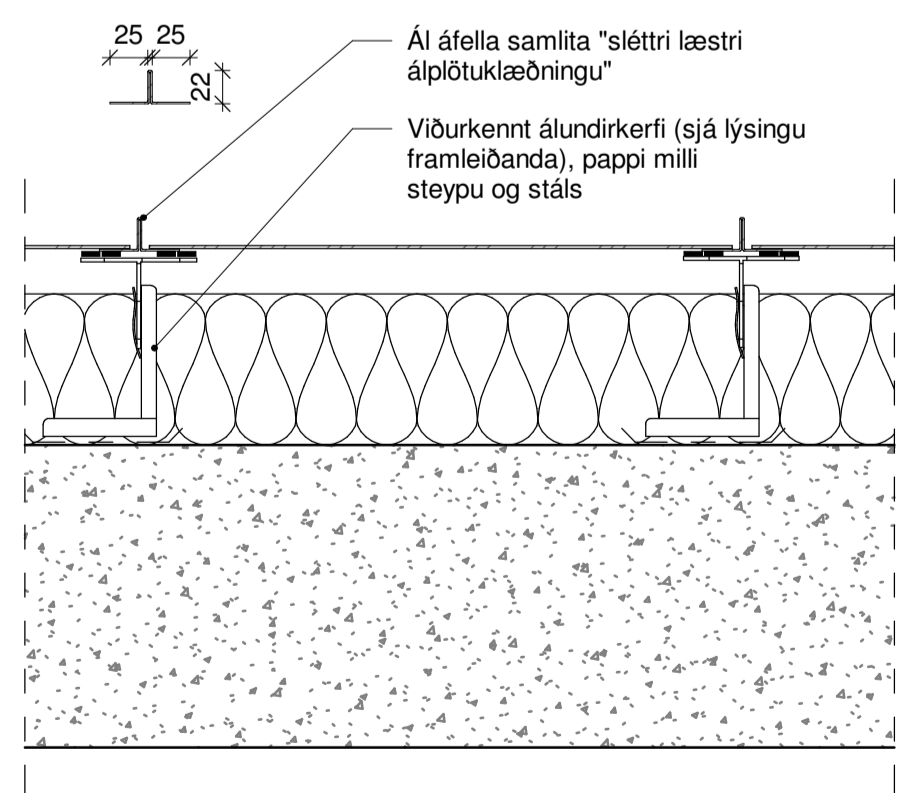

7 (21) LÁ - "SLÉTT LÆST ÁLKLÆÐNING" - LEIÐB. DEILI
1 : 5

8 (21) LÁ - ÚTHORN "SLÉTT LÆST ÁLKLÆÐNING" - LEIÐB. DEILI
1 : 5

9 (21) LÁ - INNHORN "SLÉTT LÆST ÁLKLÆÐNING" - LEIÐB. DEILI
1 : 5

Útg. dags. skýring hannað

ARKÍŚ
arkitektar

Vesturvör 7 200 Kópavogur
kt 531107-0550 S: 511 2060
www.arkis.is arkis@ark.is

Áshamrar 50

Verkheiti: Áshamrar 50
Sveitarfélag: Hafnarfjörður
Staðgreinir: XXXX-X-XXXXXXX
Landnúmer: L231977
Verknúmer: 22-021


○ Hönnuður aðal-/séruppdráttar: ○ Hönnunarsjóri:

○ Aðalsteinn Snorrason	arkitekt fai	kt.161161-2769
○ Arnar Þór Jónsson	arkitekt fai	kt.010174-4819
○ Birgir Tellefson	arkitekt fai	kt.020460-4589
○ Björn Guðbrandsson	arkitekt fai	kt.170174-3059
○ Svava Björk Bragadóttir	byggingafr. bfi	kt.201076-4719
○ Vigdís Magnússon	byggingafr. bfi	kt.140871-5919
● Þorvarður L. Björgvinsson	byggingafr. bfi	kt.250572-3529
○ Thelma Guðmundsdóttir	innviðunarskipti th	kt.180977-3419

Hannað: AS/lbp/SMS Mál: As indicated
Yfirfarið: IOÞ Dags. frumútg.: 13.06.2023

DEILITEIKNINGAR DEILI Í ÚTVEGGI

teikninganúmer flokkun breyting dags. breyting
5.21.01

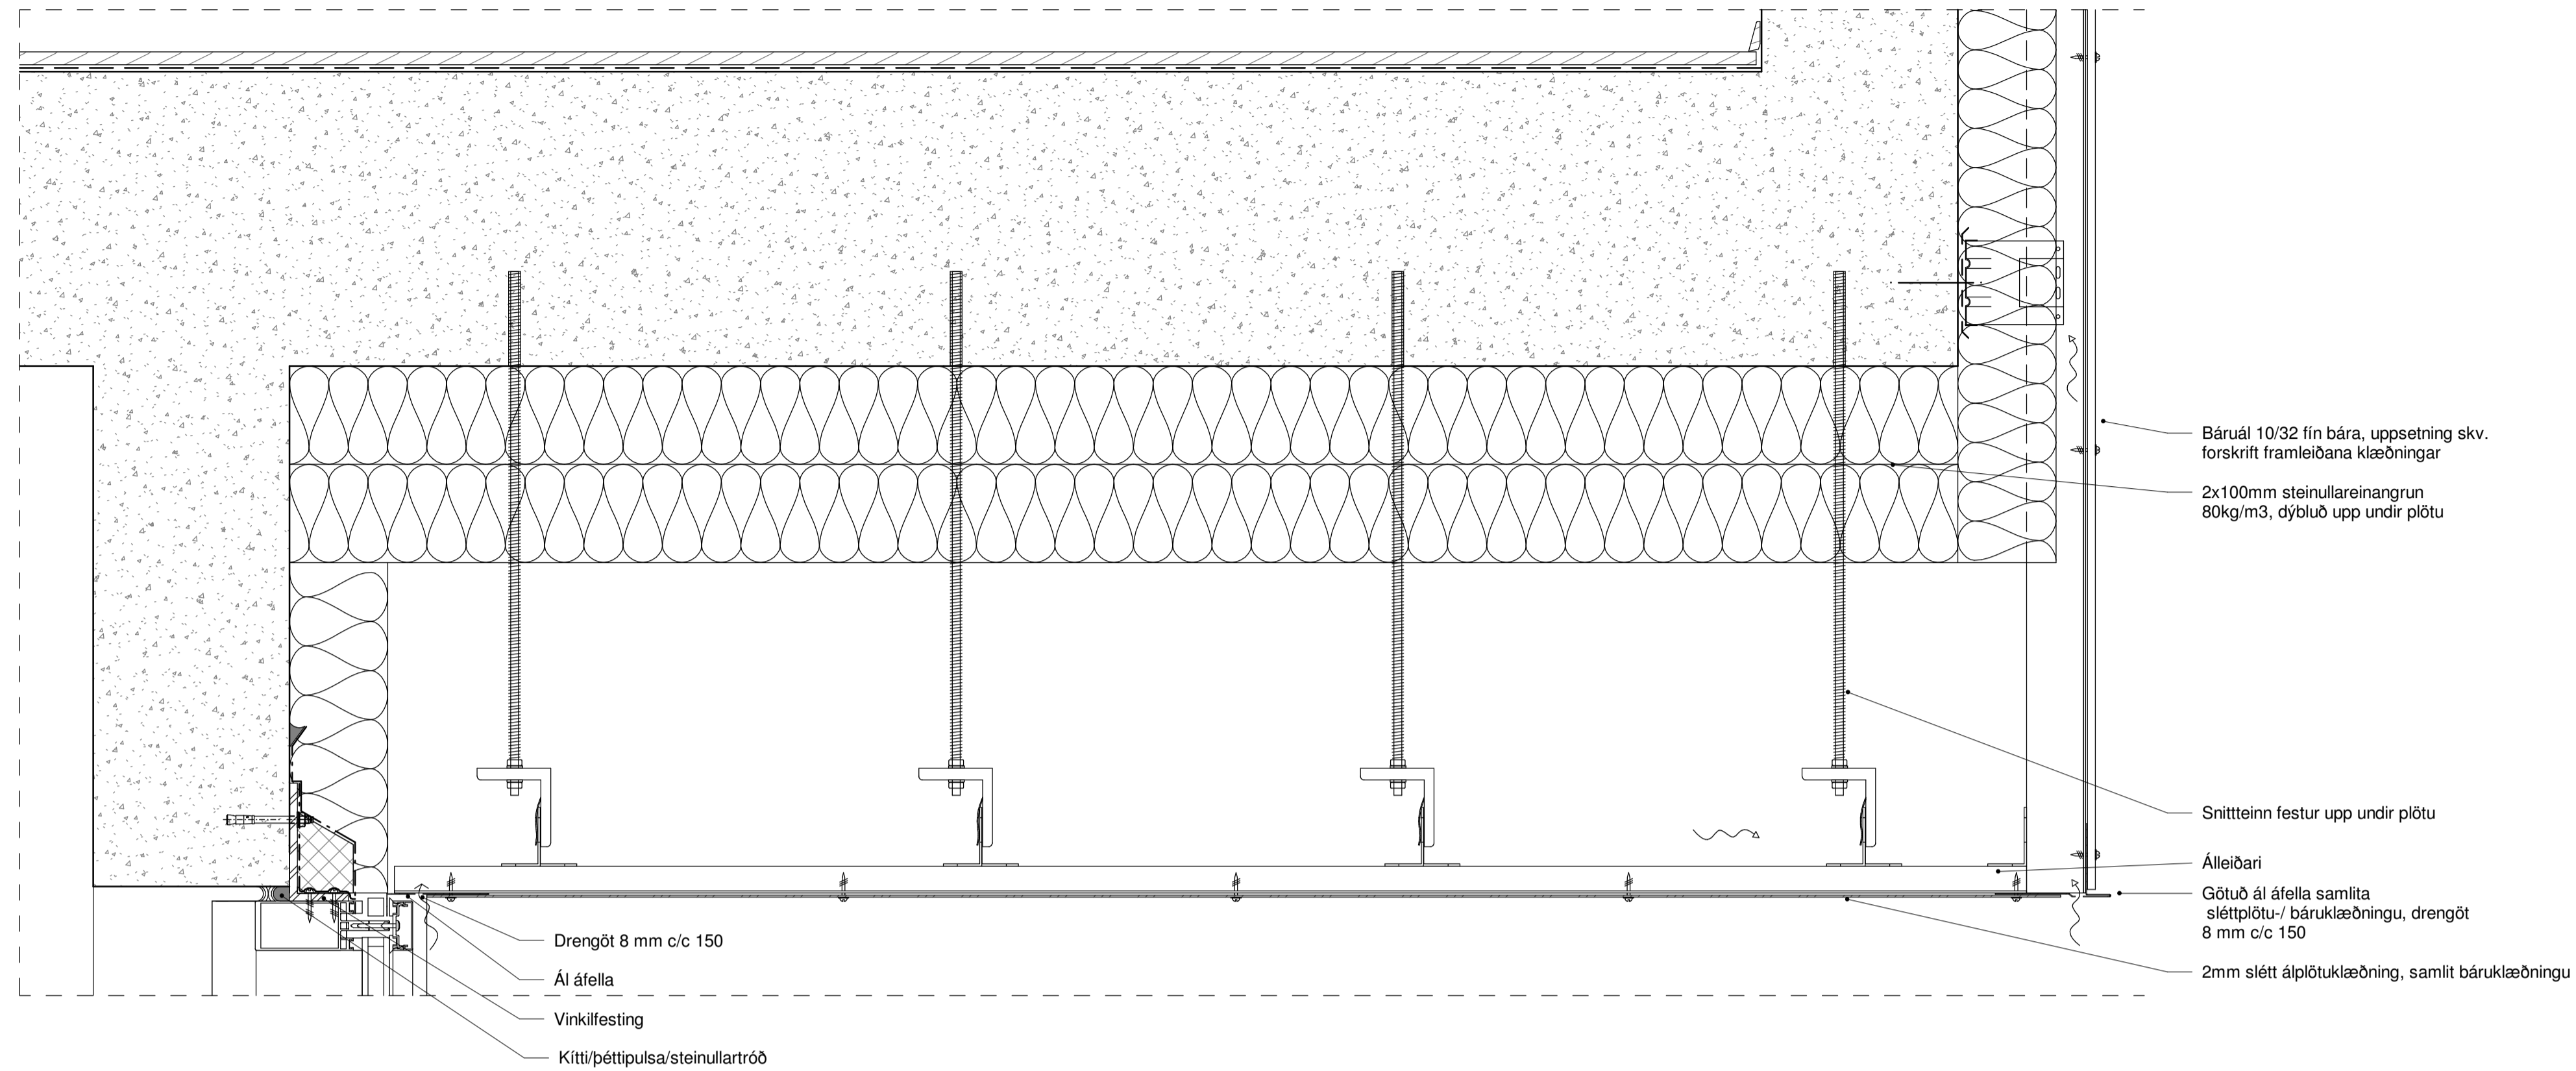


Skýringar

Deilteikningar sýna leiðbeinandi frágang klæðninga, glugga, hurða og álguggakerfis. Verktaki skal samræma leiðbeinandi deilifrágang við það klæðningarkerfi sem hann leggur til. Verktaki skal enn fremur samræma og fylgja forskrift framleiðanda glugga og hurða við ísetningu og þéttingu á kórmum. Málsetningar á áfellum og öðrum fláningum eru leiðbeinandi og skulu mælast sérstaklega upp á verkstað.

- Öll mál og aðstæður athugist á verkstað áður en smíði hefst.
- Steypumálsetningar eru feitletrabár.
- Við framkvæmd verks skal hafa allar sérteikningar og gögn allra hönnuða og ráðgjafa til hliðsjónar.
- Osamræmi í teikningum tilkynnist eftirlitsmanni.
- Verktaki skal samræma gátmál hurðagata við þær hurðir sem hann hyggst nota, hvort sem um ræðir gat í útvegg eða innvegg.

(21) LÓ - ÚTSKAGANDI HLUTI HÚSA UNDIR GÓLFPLÖTU / ÚTIGLUGGAVEGGUR

1
1:5

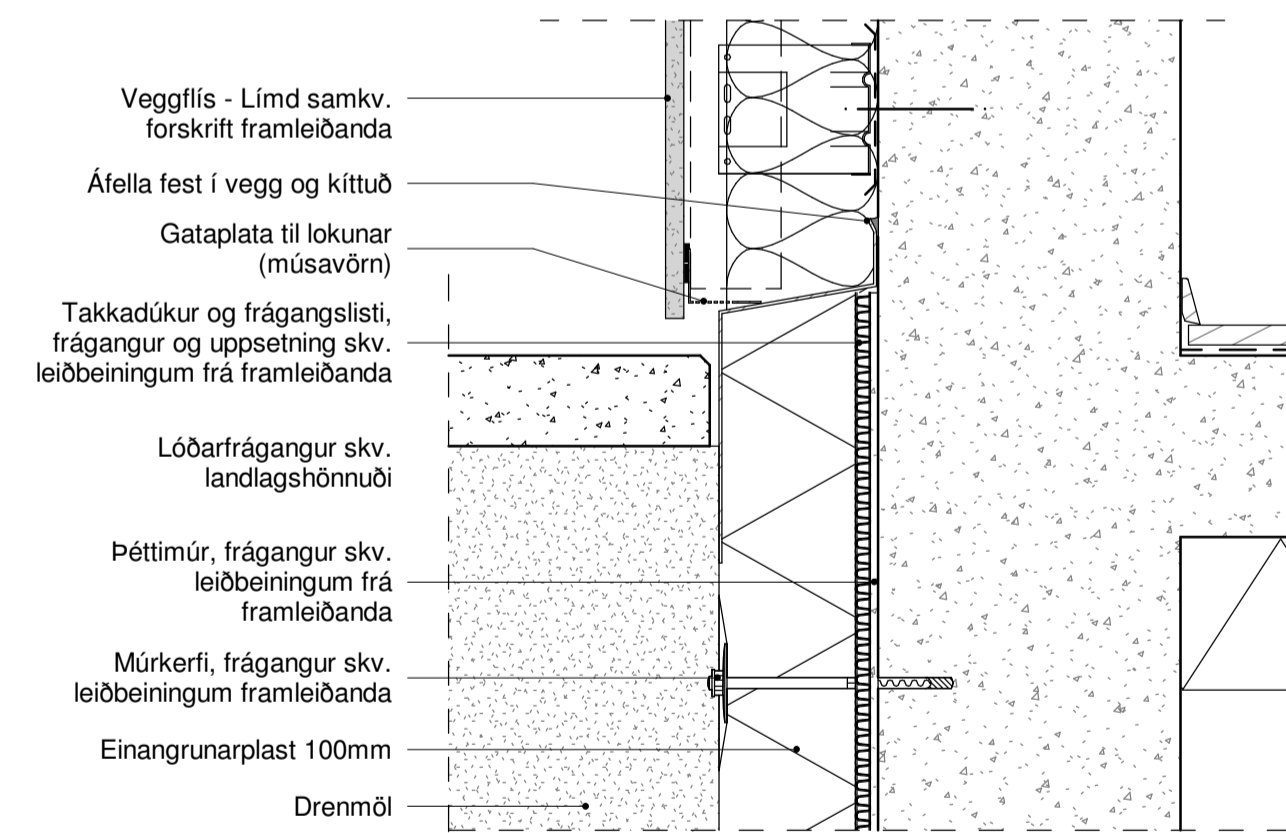

(21) LÓ - FRÁGANGUR VIÐ ÚTVEGGIR / SÖKKULL

2
1:5

útg. dags. skýring hannað

ARKÍŚ
arkitektar

Vesturvör 7 200 Kópavogur
kt 531107-0550 S: 511 2060
www.arkis.is arkis@ark.is

Áshamrar 50

Verkheiti: Áshamrar 50
Sveitarfélag: Hafnarfjörður
Staðgreinir: XXXX-X-XXXXXXX
Landnúmer: L231977
Verknúmer: 22-021

○ Hönnuður aðal/séruppdráttar: ○ Hönnunarstjóri:

○ Aðalsteinn Snorrason	arkitekt fai	kt.161161-2769
○ Arnar Þór Jónsson	arkitekt fai	kt.010174-4819
○ Birgir Tellefsen	arkitekt fai	kt.020460-4589
○ Björn Guðbrandsson	arkitekt fai	kt.170174-3059
○ Svava Björk Bragadóttir	byggingafr. bfi	kt.201076-4719
○ Viggo Magnússon	byggingafr. bfi	kt.140871-5919
● Þorvarður L. Björgvinsson	byggingafr. bfi	kt.250572-3529
○ Thelma Guðmundsdóttir	innviðunarskipti th	kt.180977-3419


Hannað: AS/lbp/SMS Mál: Ás indicated
Yfirfarið: IOÞ Dags. frumútg.: 13.06.2023

DEILITEIKNINGAR DEILI Í ÚTVEGGI


teikninganúmer flokkun breyting dags. breytu

5.21.02

Skjalnúmer: 1 - 001.001

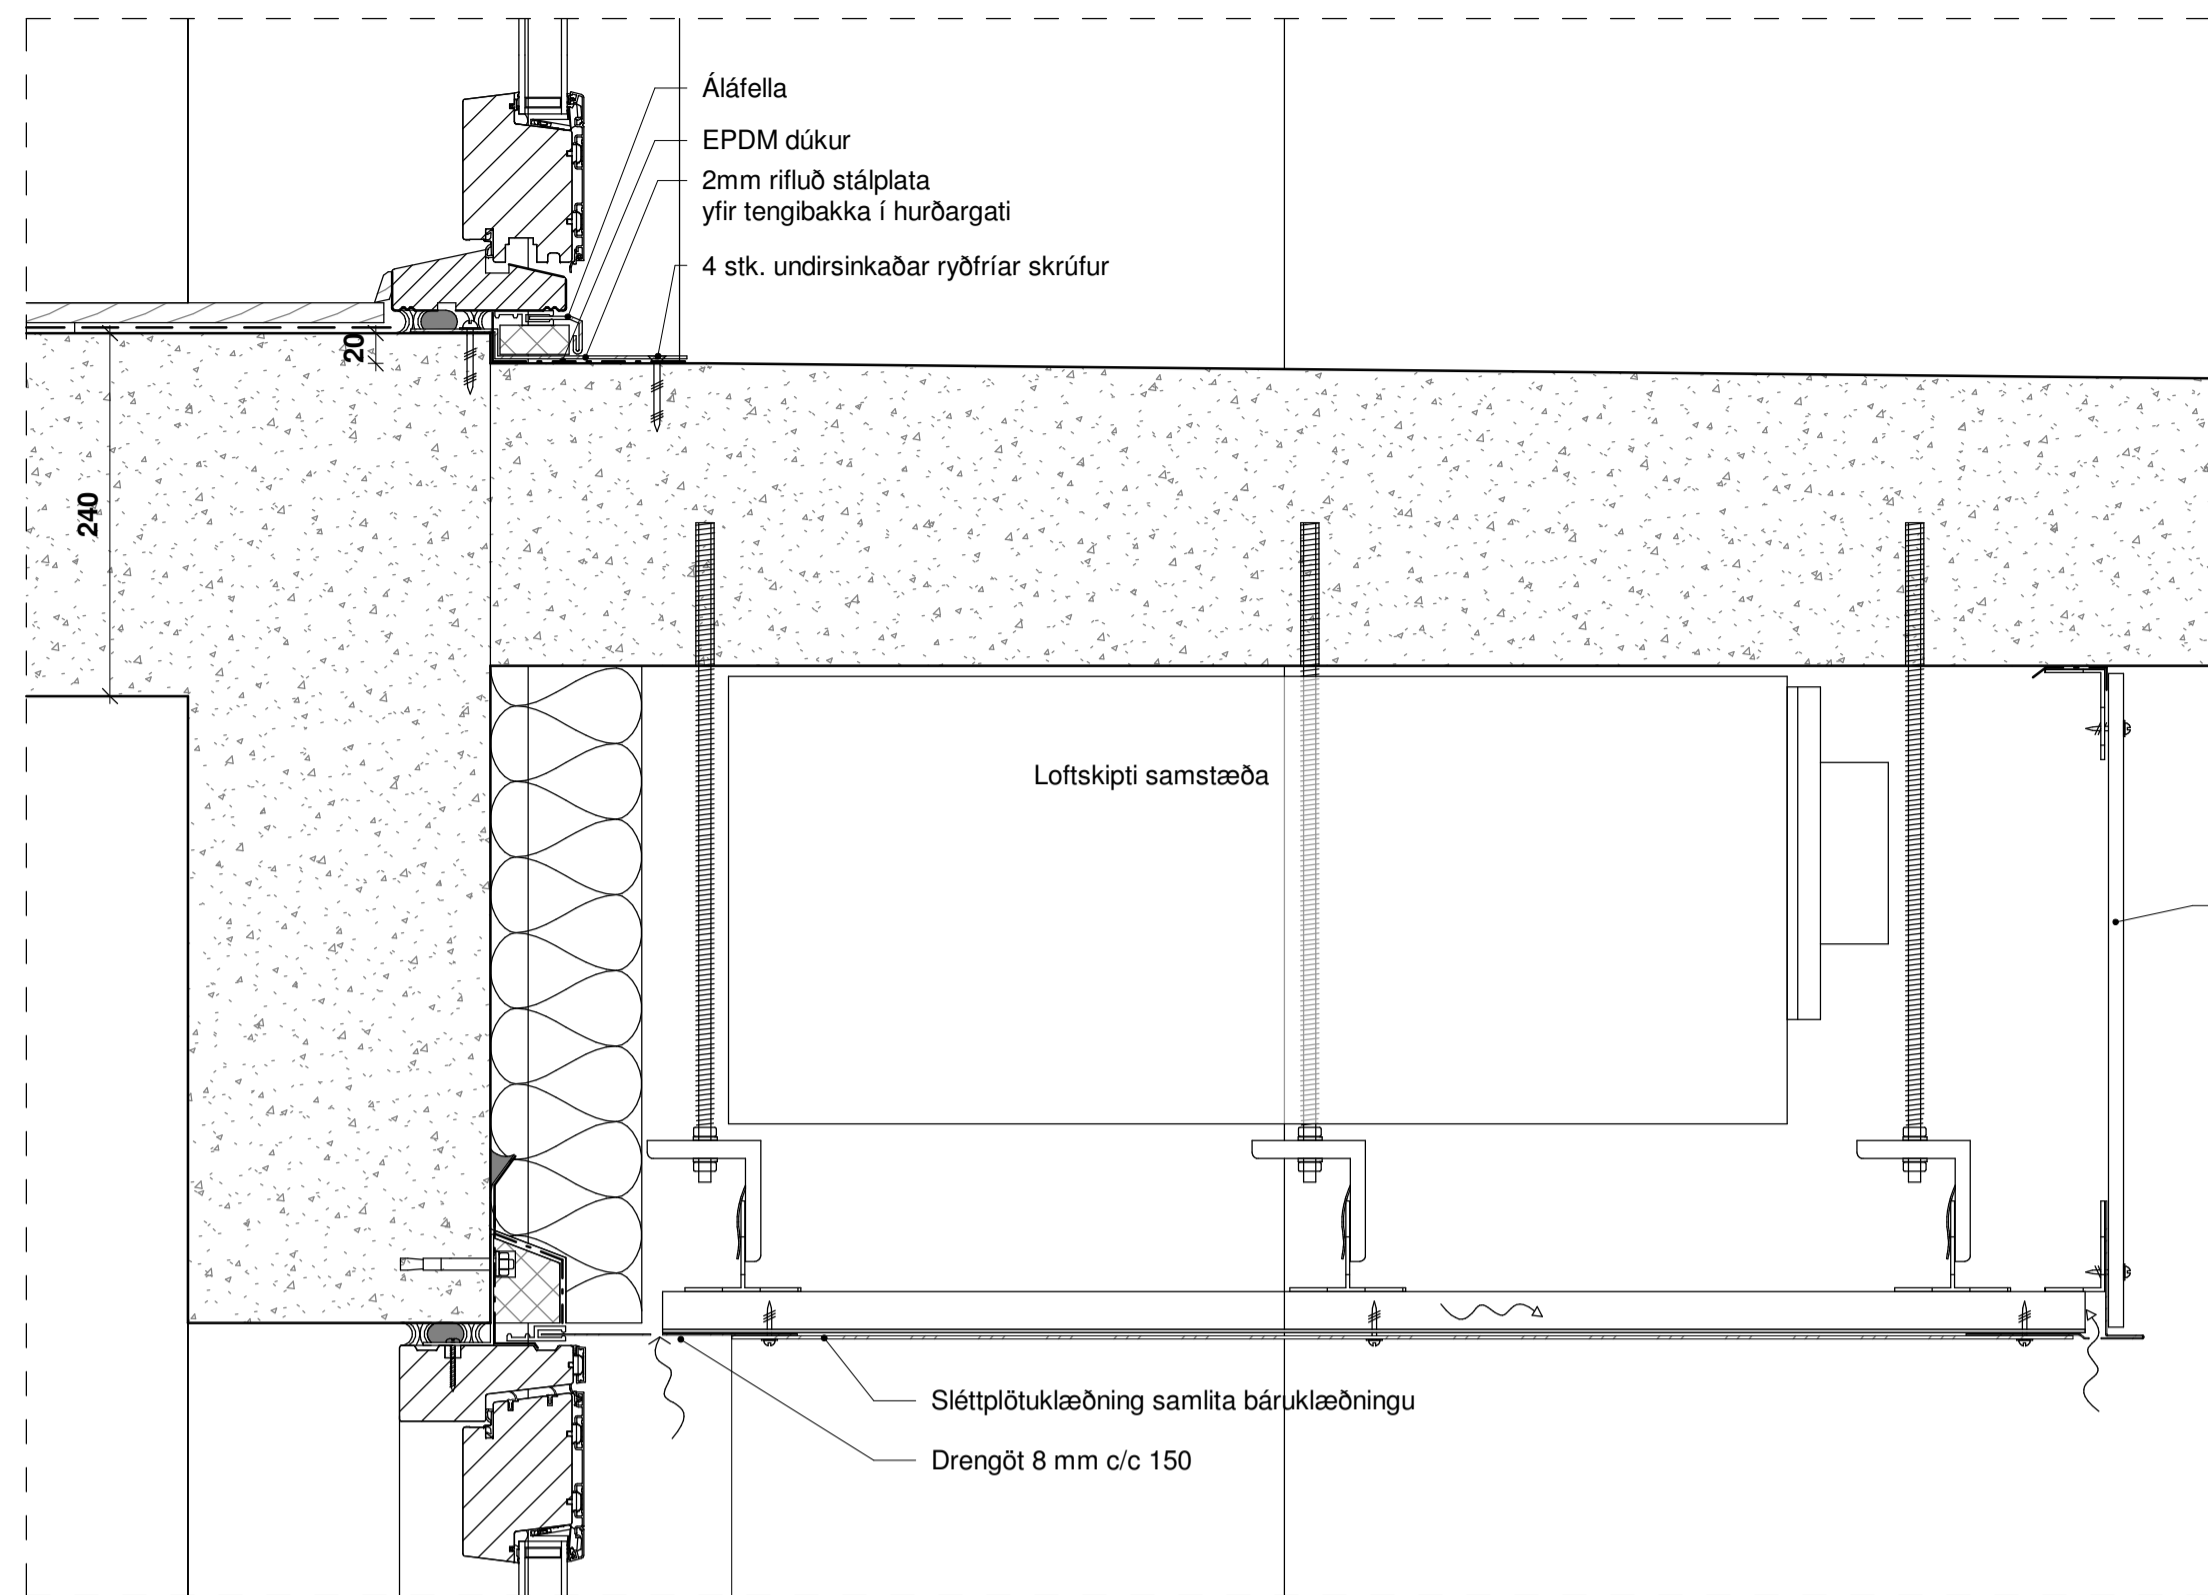

1 (21) LÓ - FRÁG. VIÐ SVALAHURÐ OG LOFTSKIPTI SAMSTÆÐU
1:5

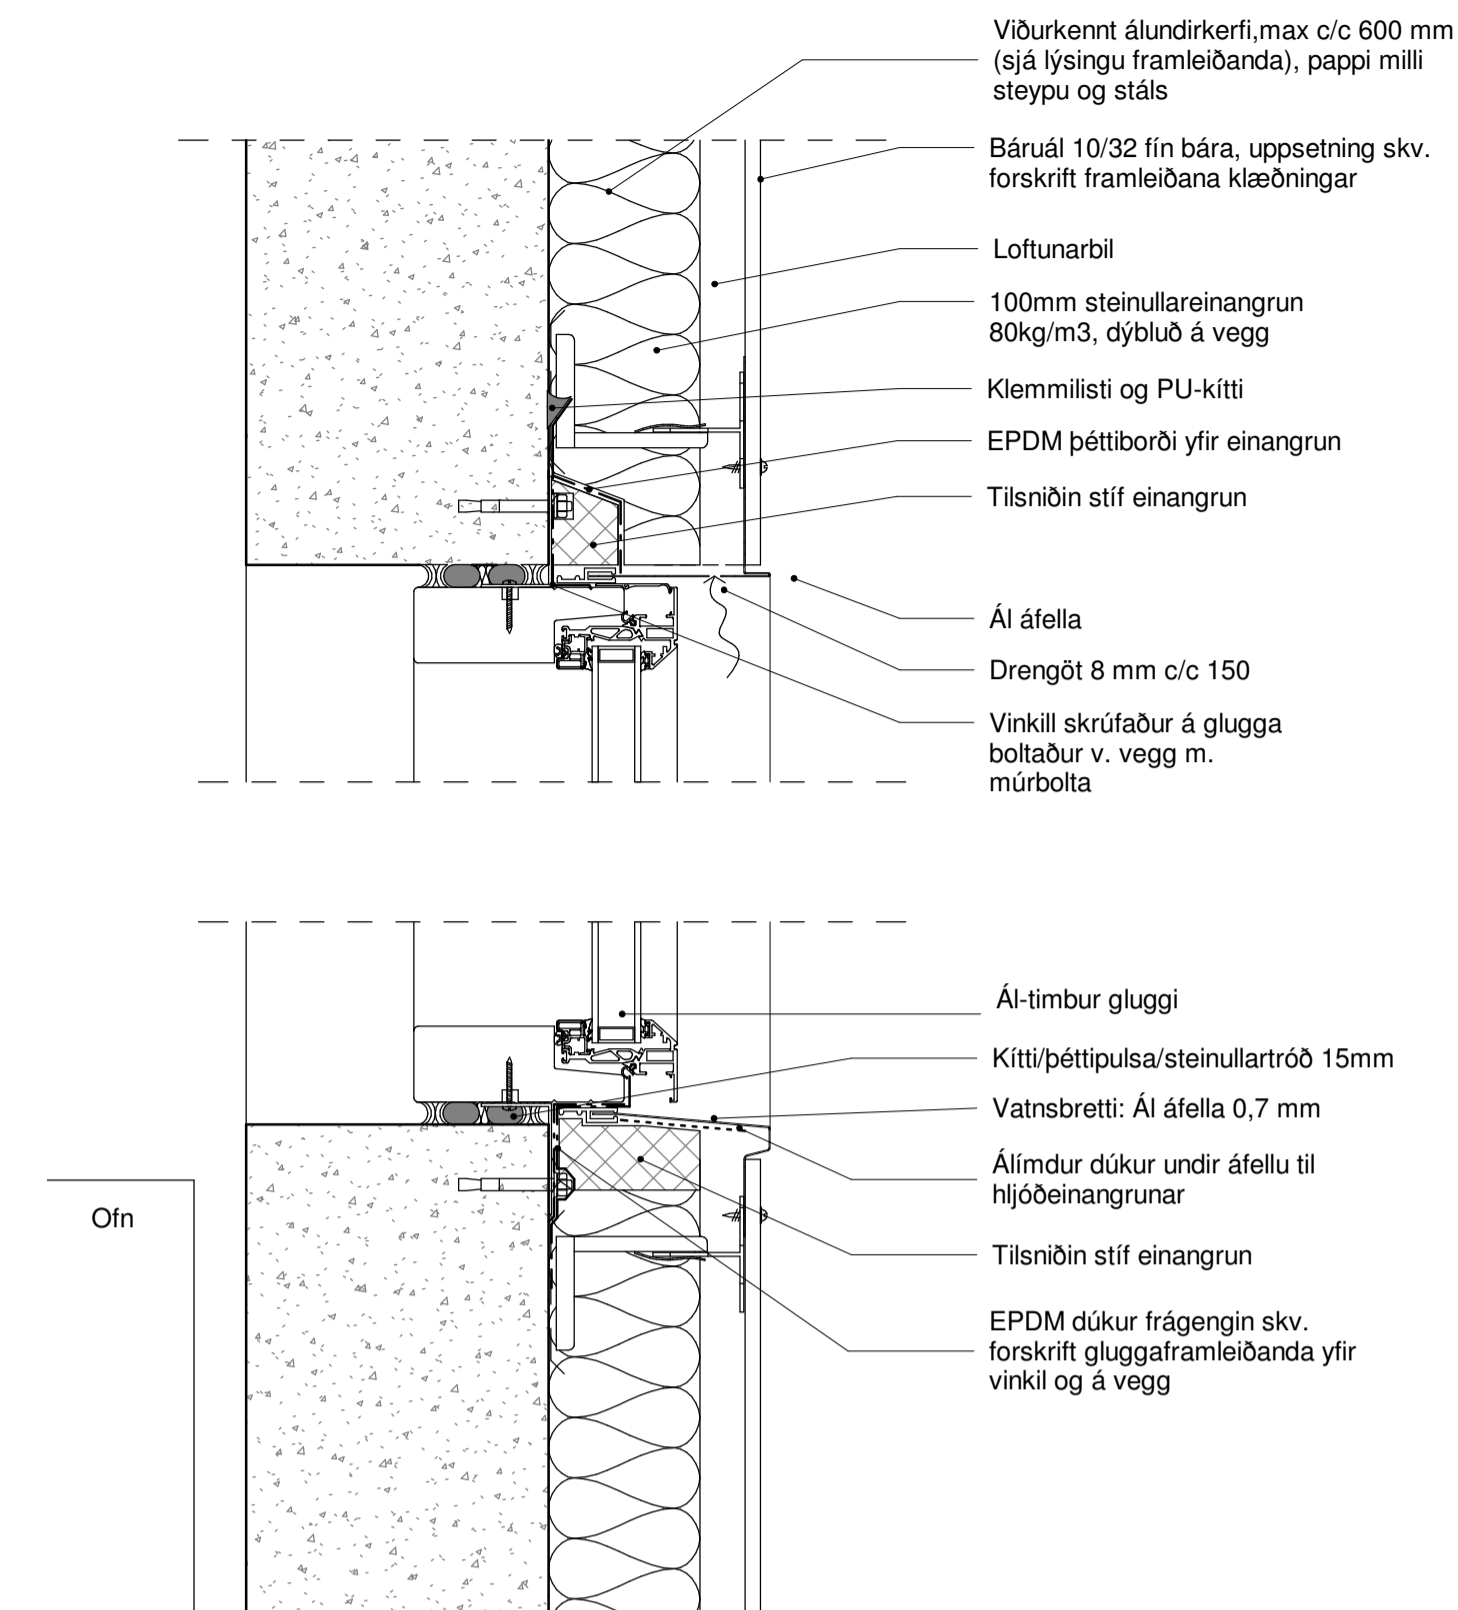


2 (21) LÓ - ÁL / TIMBUR GLUGGI - LEIÐB. DEILI
1:5


Skýringar

Deiliteikningar sýna leiðbeinandi frágang klæðninga, glugga, hurða og álguggakerfis.
Verktaki skal samræma leiðbeinandi deilifrágang við það klæðningakerfi sem hann leggur til.
Verktaki skal enn fremur samræma og fylgja forskrift framleiðanda glugga og hurða við ísetningu og þéttingu á kórnum.
Málsetningar á áfellum og öðrum fláningum eru leiðbeinandi og skulu mælast sérstaklega upp á verkstað.


- Öll mál og aðstæður athugist á verkstað áður en smíði hefst.
- Steypumálsetningar eru feitletrabár.
- Við framkvæmd verks skal hafa allar sérteikningar og gögn allra hönnuða og ráðgjafa til hliðsjónar.
- Ósamræmi í teikningum tilkynnist eftirlitsmanni.
- Verktaki skal samræma gátmál hurðagata við þær hurðir sem hann hyggst nota, hvort sem um ræðir gat í útvegg eða innvegg.

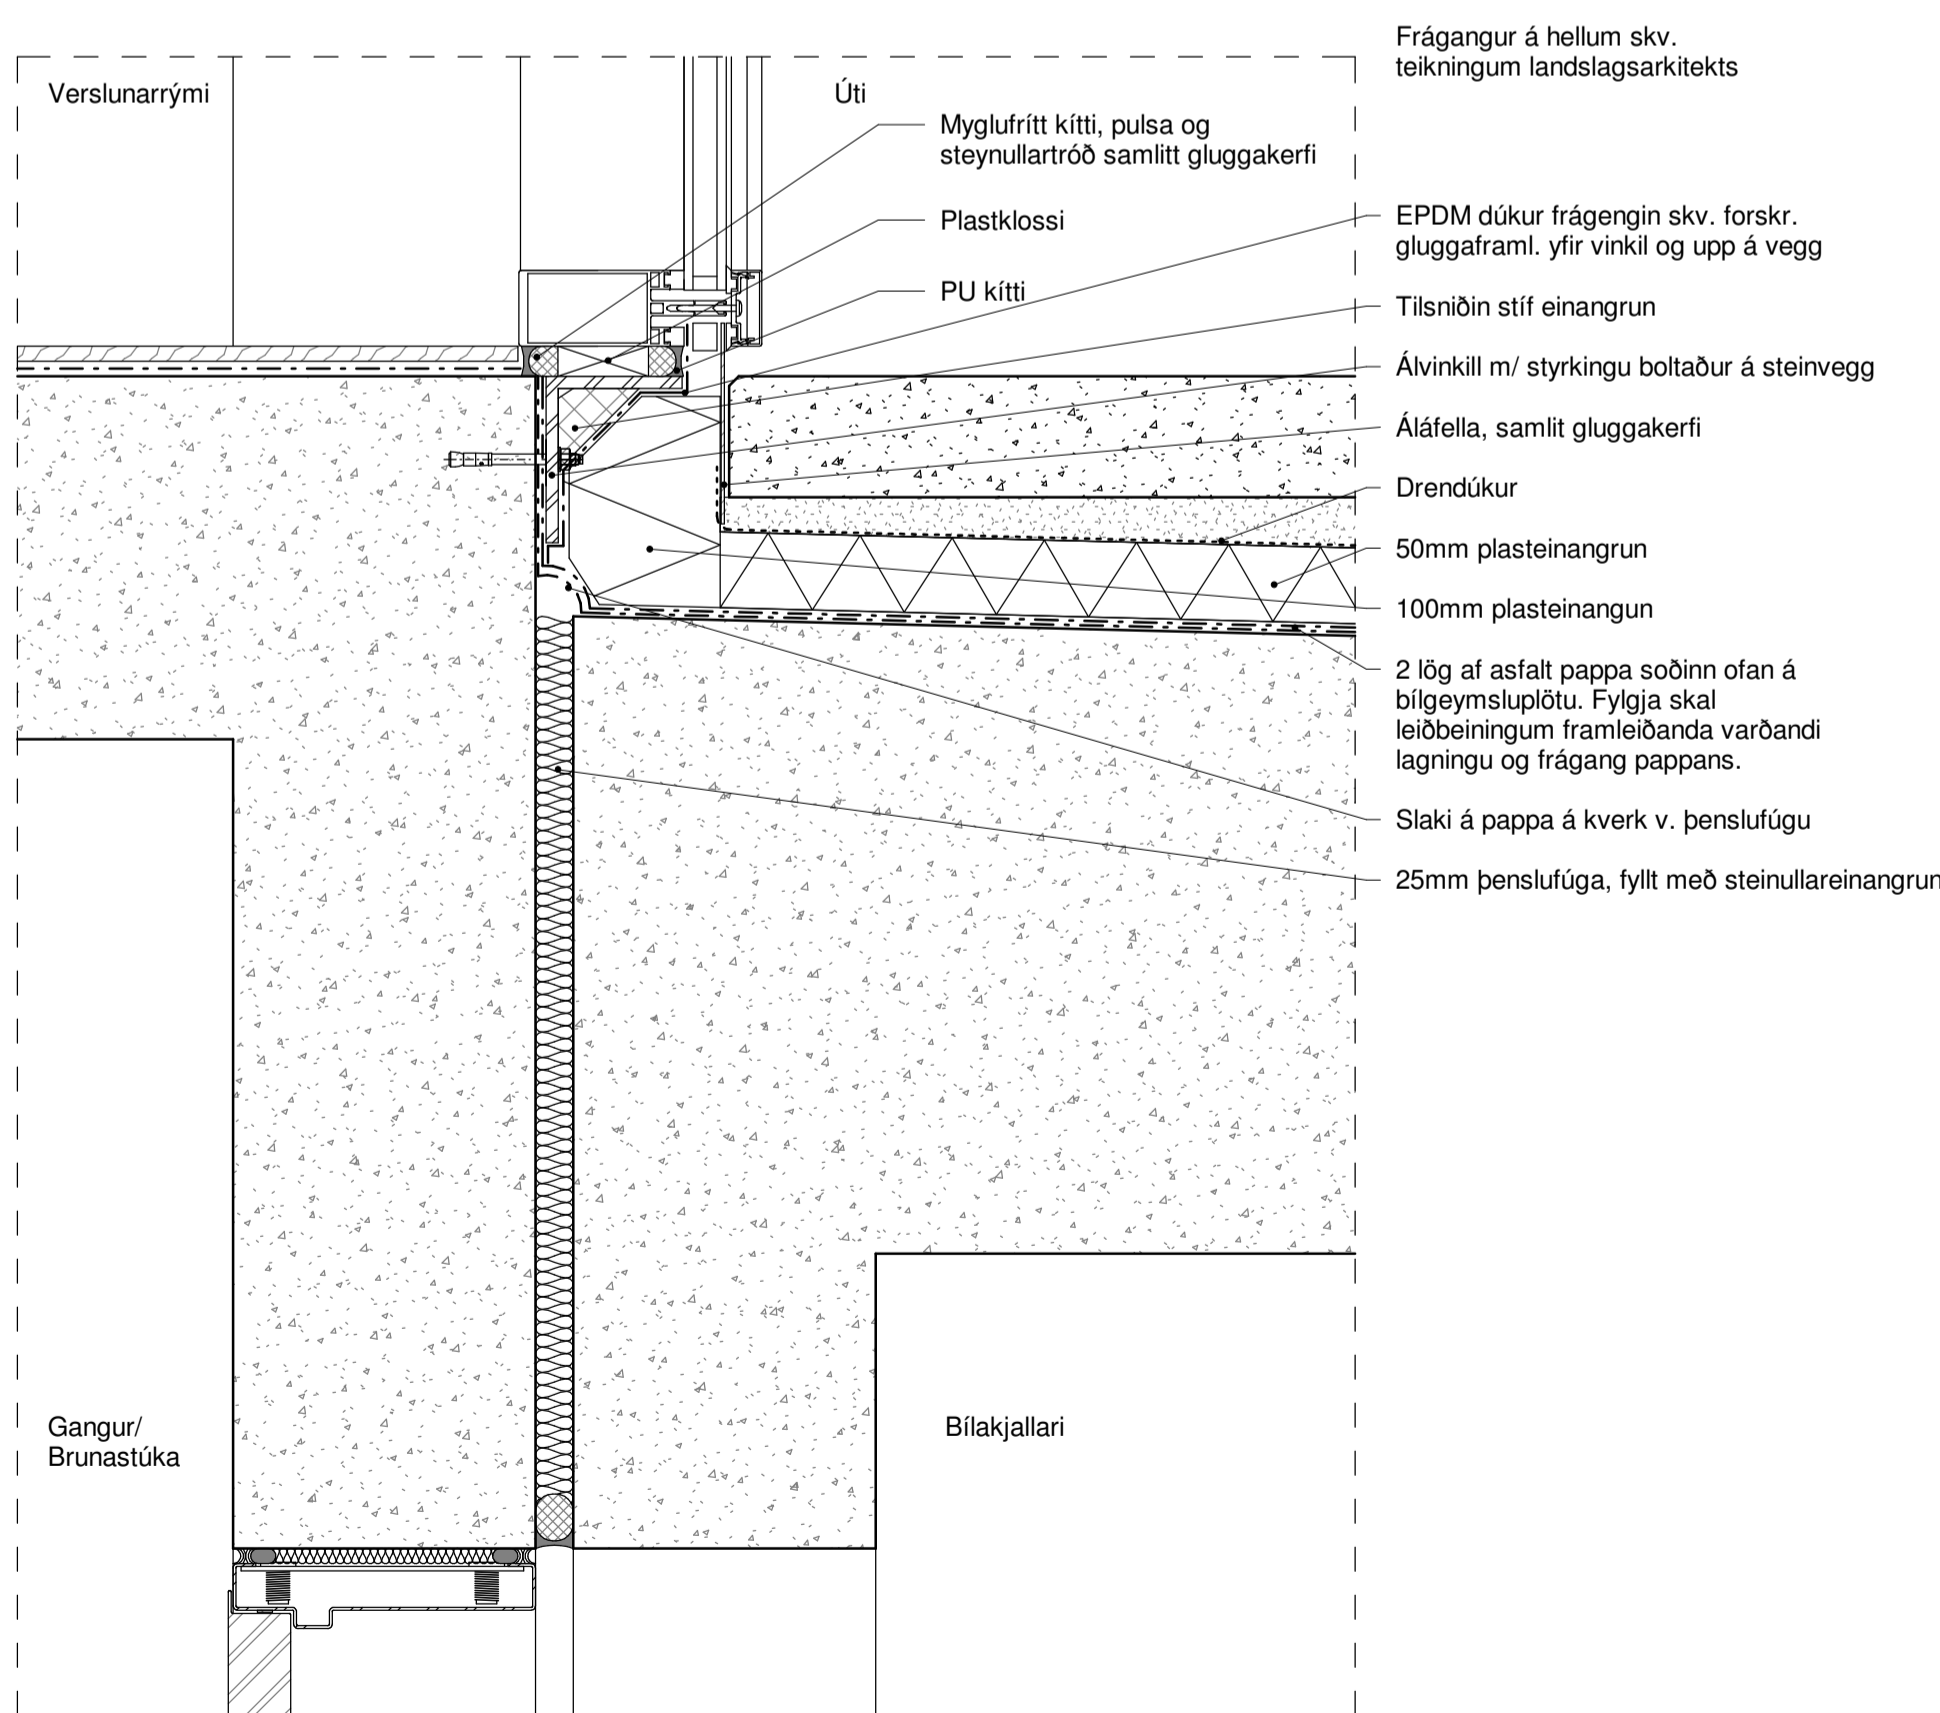

3 (21) LÓ - FRÁG. VIÐ ÚTVEGG, ÚGV & PLÖTU YFIR BÍLAKJALLARA
1:5

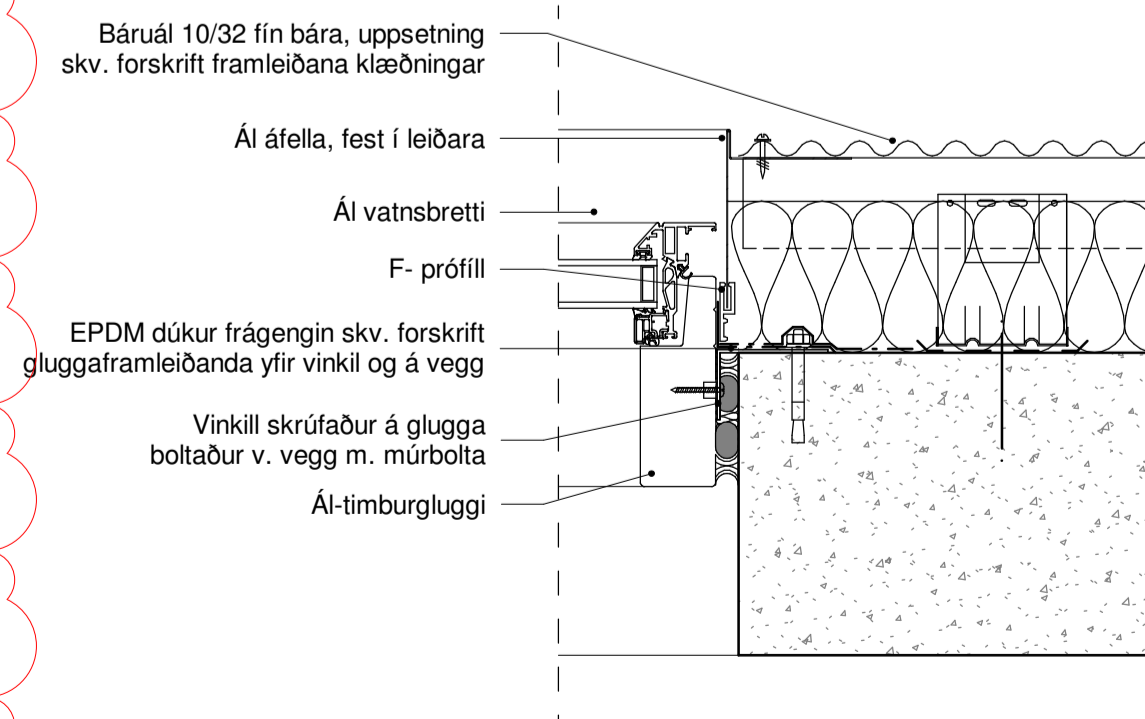

4 (21) LÁ - ÁL / TIMBUR GLUGGI - LEIÐB. DEILI
1:5

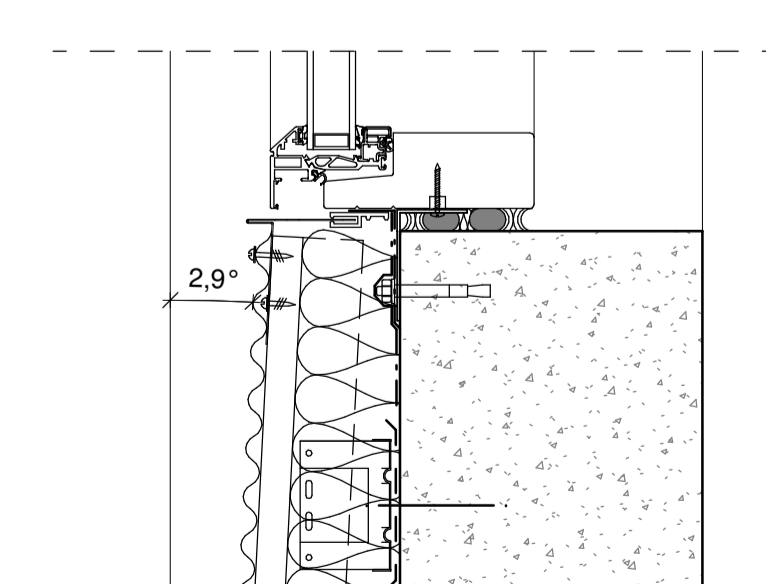

5 (21) LÁ - ÚRTAK Í BÁRUÁLKLÆÐNINGU VIÐ GLUGGA
1:5

B 20.06.2023 Lagfæringar á deili lþp
A 16.06.2023 Lagfæringar á deili lþp
Útg. dags. skýring hannað

ARKÍŚ
arkitektar
Vesturvör 7 200 Kópavogur
kt 531107-0550 S: 511 2060
www.arkis.is arkis@ark.is

Áshamrar 50

Verkheiti: Áshamrar 50
Staðgreinir: Hafnarfjarður
Landnúmer: XXXX-X-XXXXXXX
Verknúmer: L231977
22-021

○ Hönnuður aðal-/séruppdráttar: ○ Hönnunarstjóri:

○ Aðalsteinn Snorrason	arkitekt fai	kt.161161-2769
○ Arnar Þór Jónsson	arkitekt fai	kt.010174-4819
○ Birgir Tellefsen	arkitekt fai	kt.020460-4589
○ Björn Guðbrandsson	arkitekt fai	kt.170174-3059
○ Svava Björk Bragadóttir	byggingafr. bfi	kt.201076-4719
○ Vigdís Magnússon	byggingafr. bfi	kt.140871-5919
● Þorvarður L. Björgvinsson	byggingafr. bfi	kt.250572-3529
○ Thelma Guðmundsdóttir	innviðunarskipti th	kt.180977-3419

Hannað: AS/lþp/SMS Mál: Ás indicated
Yfirfarið: lþp Dags. frumútg.: 13.06.2023

DEILITEIKNINGAR
DEILI Í ÚTVEGGI, GLUGGA OG ÚTIHURÐIR
teikninganúmer flokkun breyting dags. breytu
5.21.03 B 20.06.2023