

- ÖLL MÁL STAÐFESTIÐ ÁÐUR EN FRAMKVÆMÐIR HEFAST
- MISKEMMI TEIKNINGUM TILKYNNIST TIL ARKITEKTS
- TEIKNINGARÍ STÆRRI MÆLKVARDA GILDA UMFRAM
- TEIKNINGARÍ SMÆRRI KVARDA
- ELSA SKAL TEIKNINGAR ARKITEKTS SAMT FYLGIÐGÖNUM OG GÖGNUM ANNARRA HÖNNUNDA
- SÁ GATAPLAN VERÐI FREDINGA

TEIKNING ÞESSER ER EIGN JÖRP. HANA MÁ EKKI AFRITA MEÐ NEIÐUM HÆTTI SVÖ SEM MEÐ LÖSIRTLUN, PRENTUN Eða Á ANNARI SAMBÆRILEGAN HÁTT. AÐ HLUTA Eða Í HEILD AN SKRIFLEGS LEYFIS HÖFUNDAÐ.

VERKTEIKNING, GEND Á GRUNNI ADALUPPDRATTA SEM VORU SAMÞYKKTIR ÞANN.

Staðgreinirur Áshamar 1-7
Landnúmer L231973
Mælikvarð 1:20
Dagsetning 06/12/2023 12:09:31 pm

Undirskrift Hönnunar

Undirskrift Hönnubastjóra

Artun Brunahönnunar

	G
	F
	E
	D
	C
	B
	A

BREYTING: ÁM. DAGS: BR.

Áshamar 1-7
Stigi 01 Mhl.02

VERK NÚM: HAM4a
DAGS: 06/12/2023 12:09:31 pm
MKV:

VERKHLUTI:
VERKTEIKNINGAR


jörp

JÖRP EHF
kt 430221-1320
jorp@jorp.is


Rafael Campos de Pinho
Arkitekt
kt 080779-2329
rafael@jorp.is

GRÆNANES EHF.
kt 490221-1900

Breyting

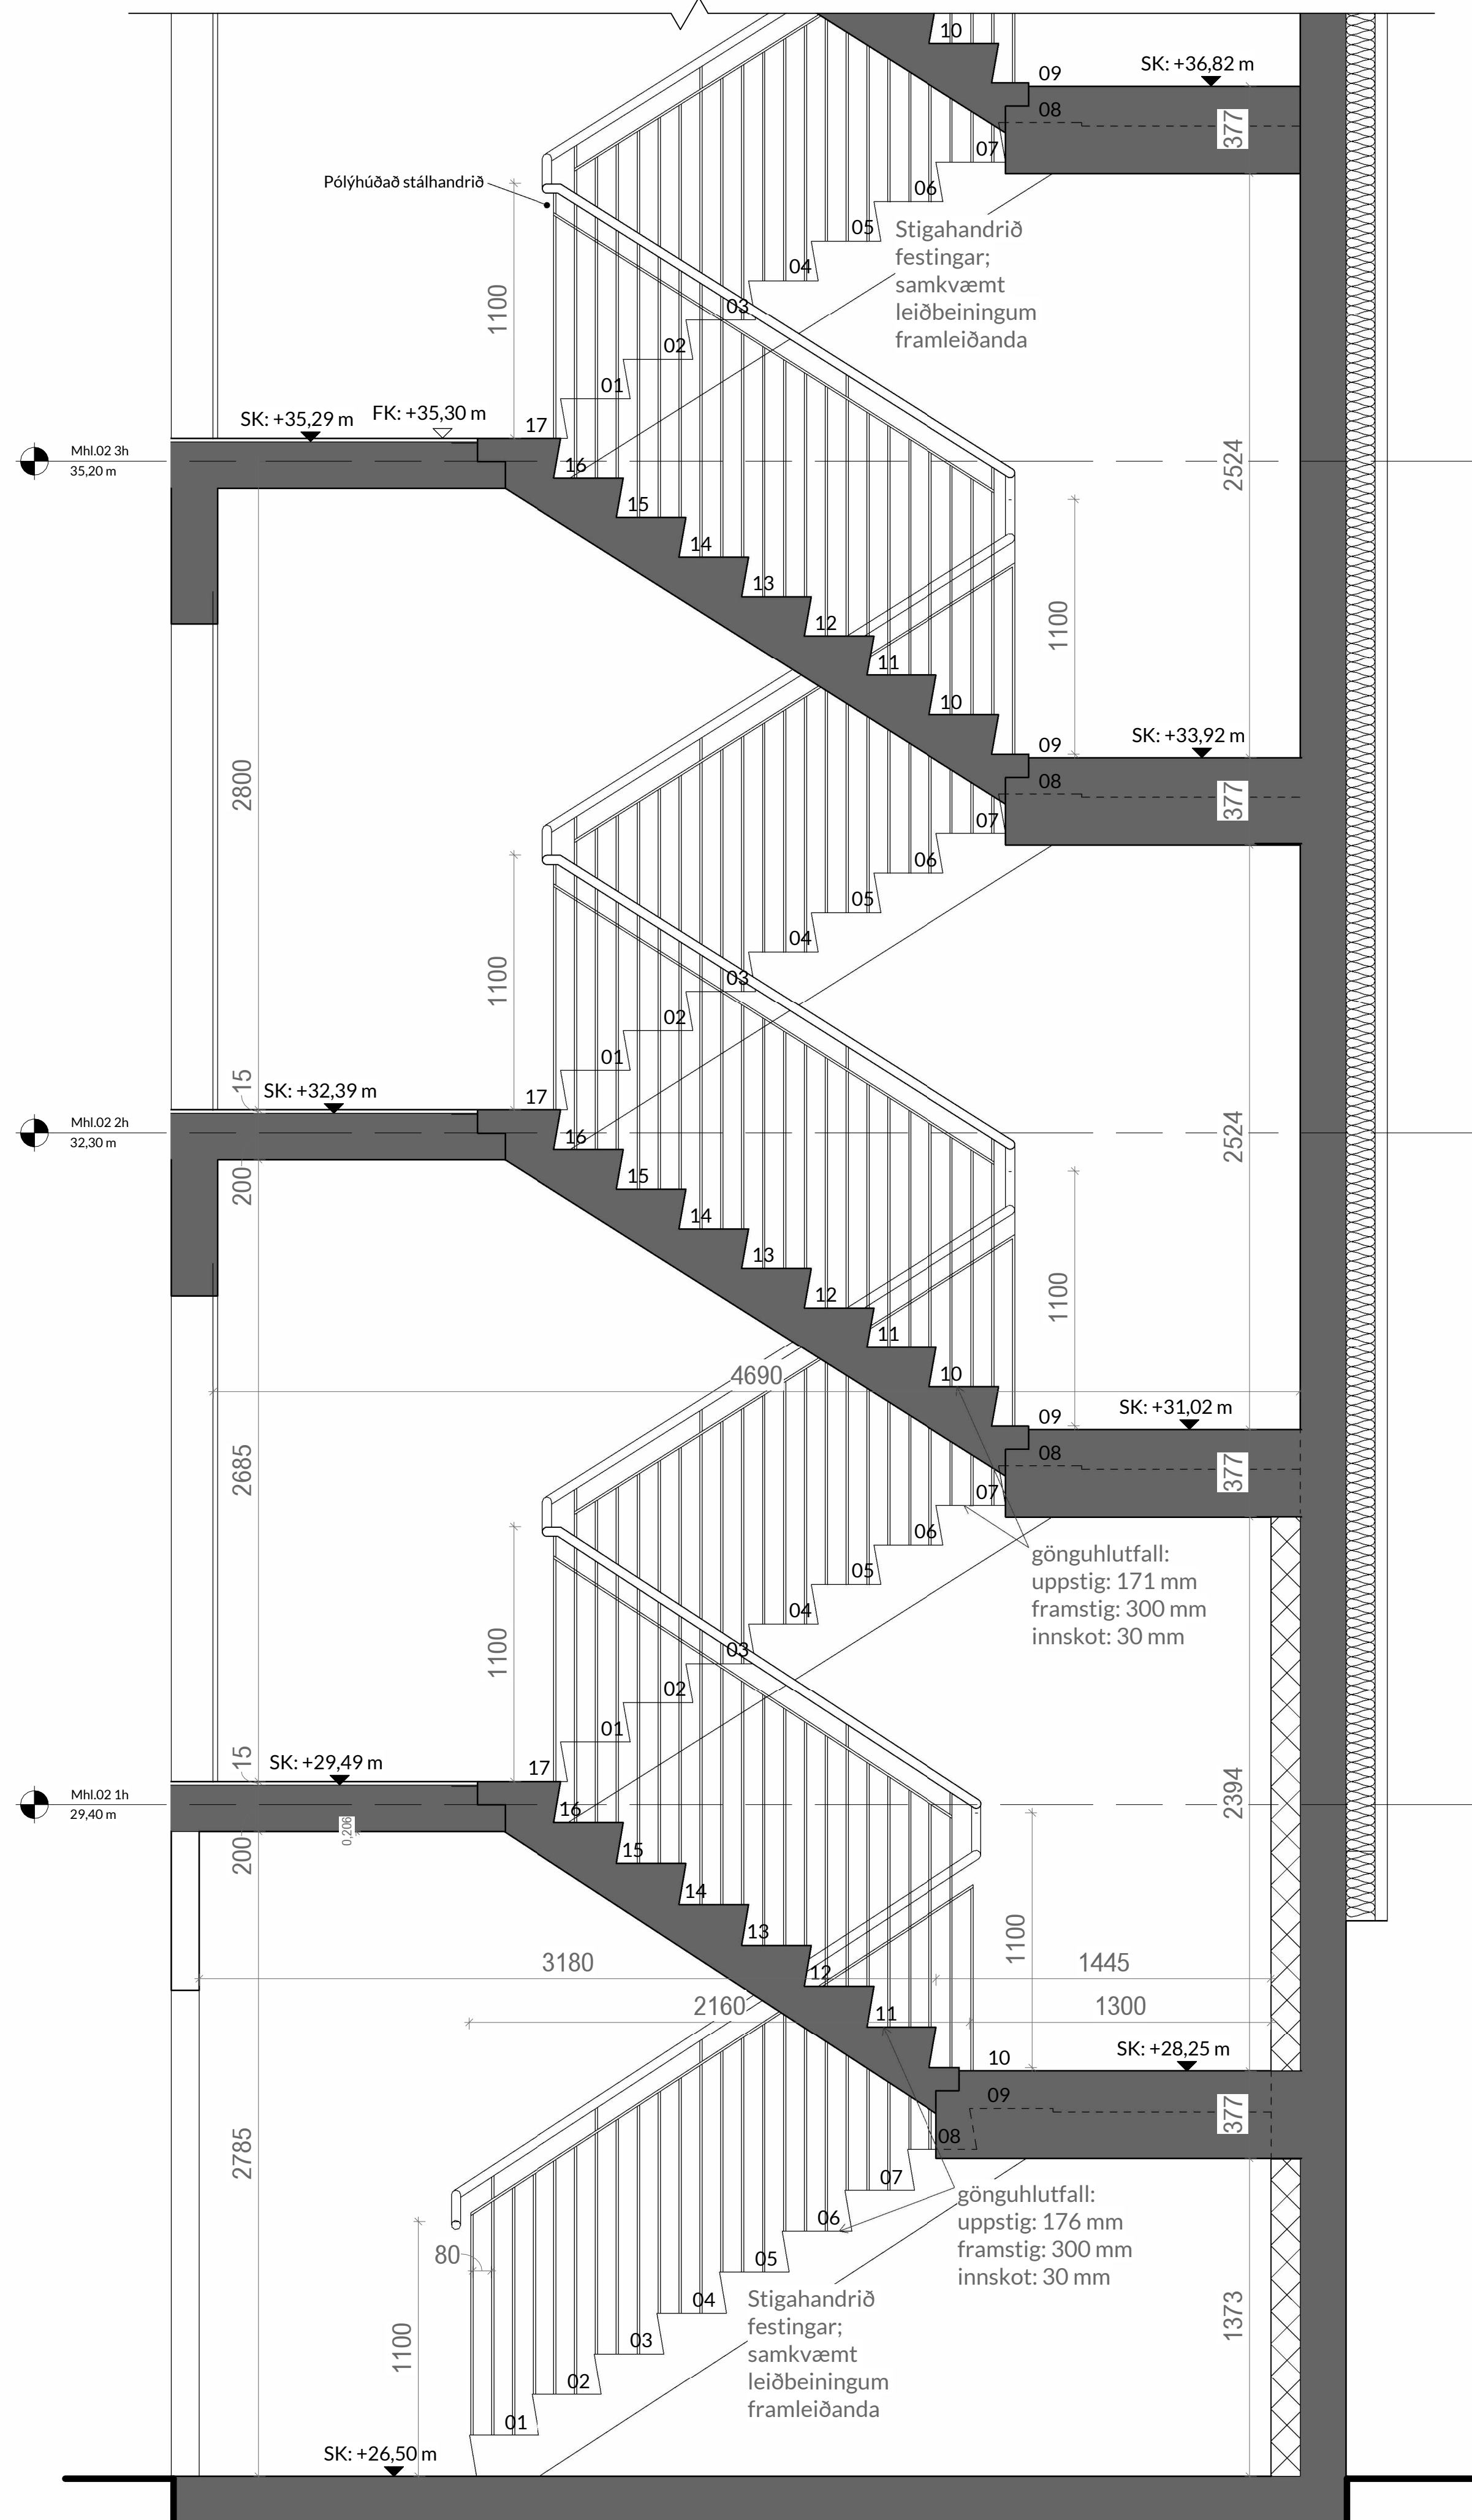

Deili 1 - Stigahús - Skurðmynd 02 01/02
1:20

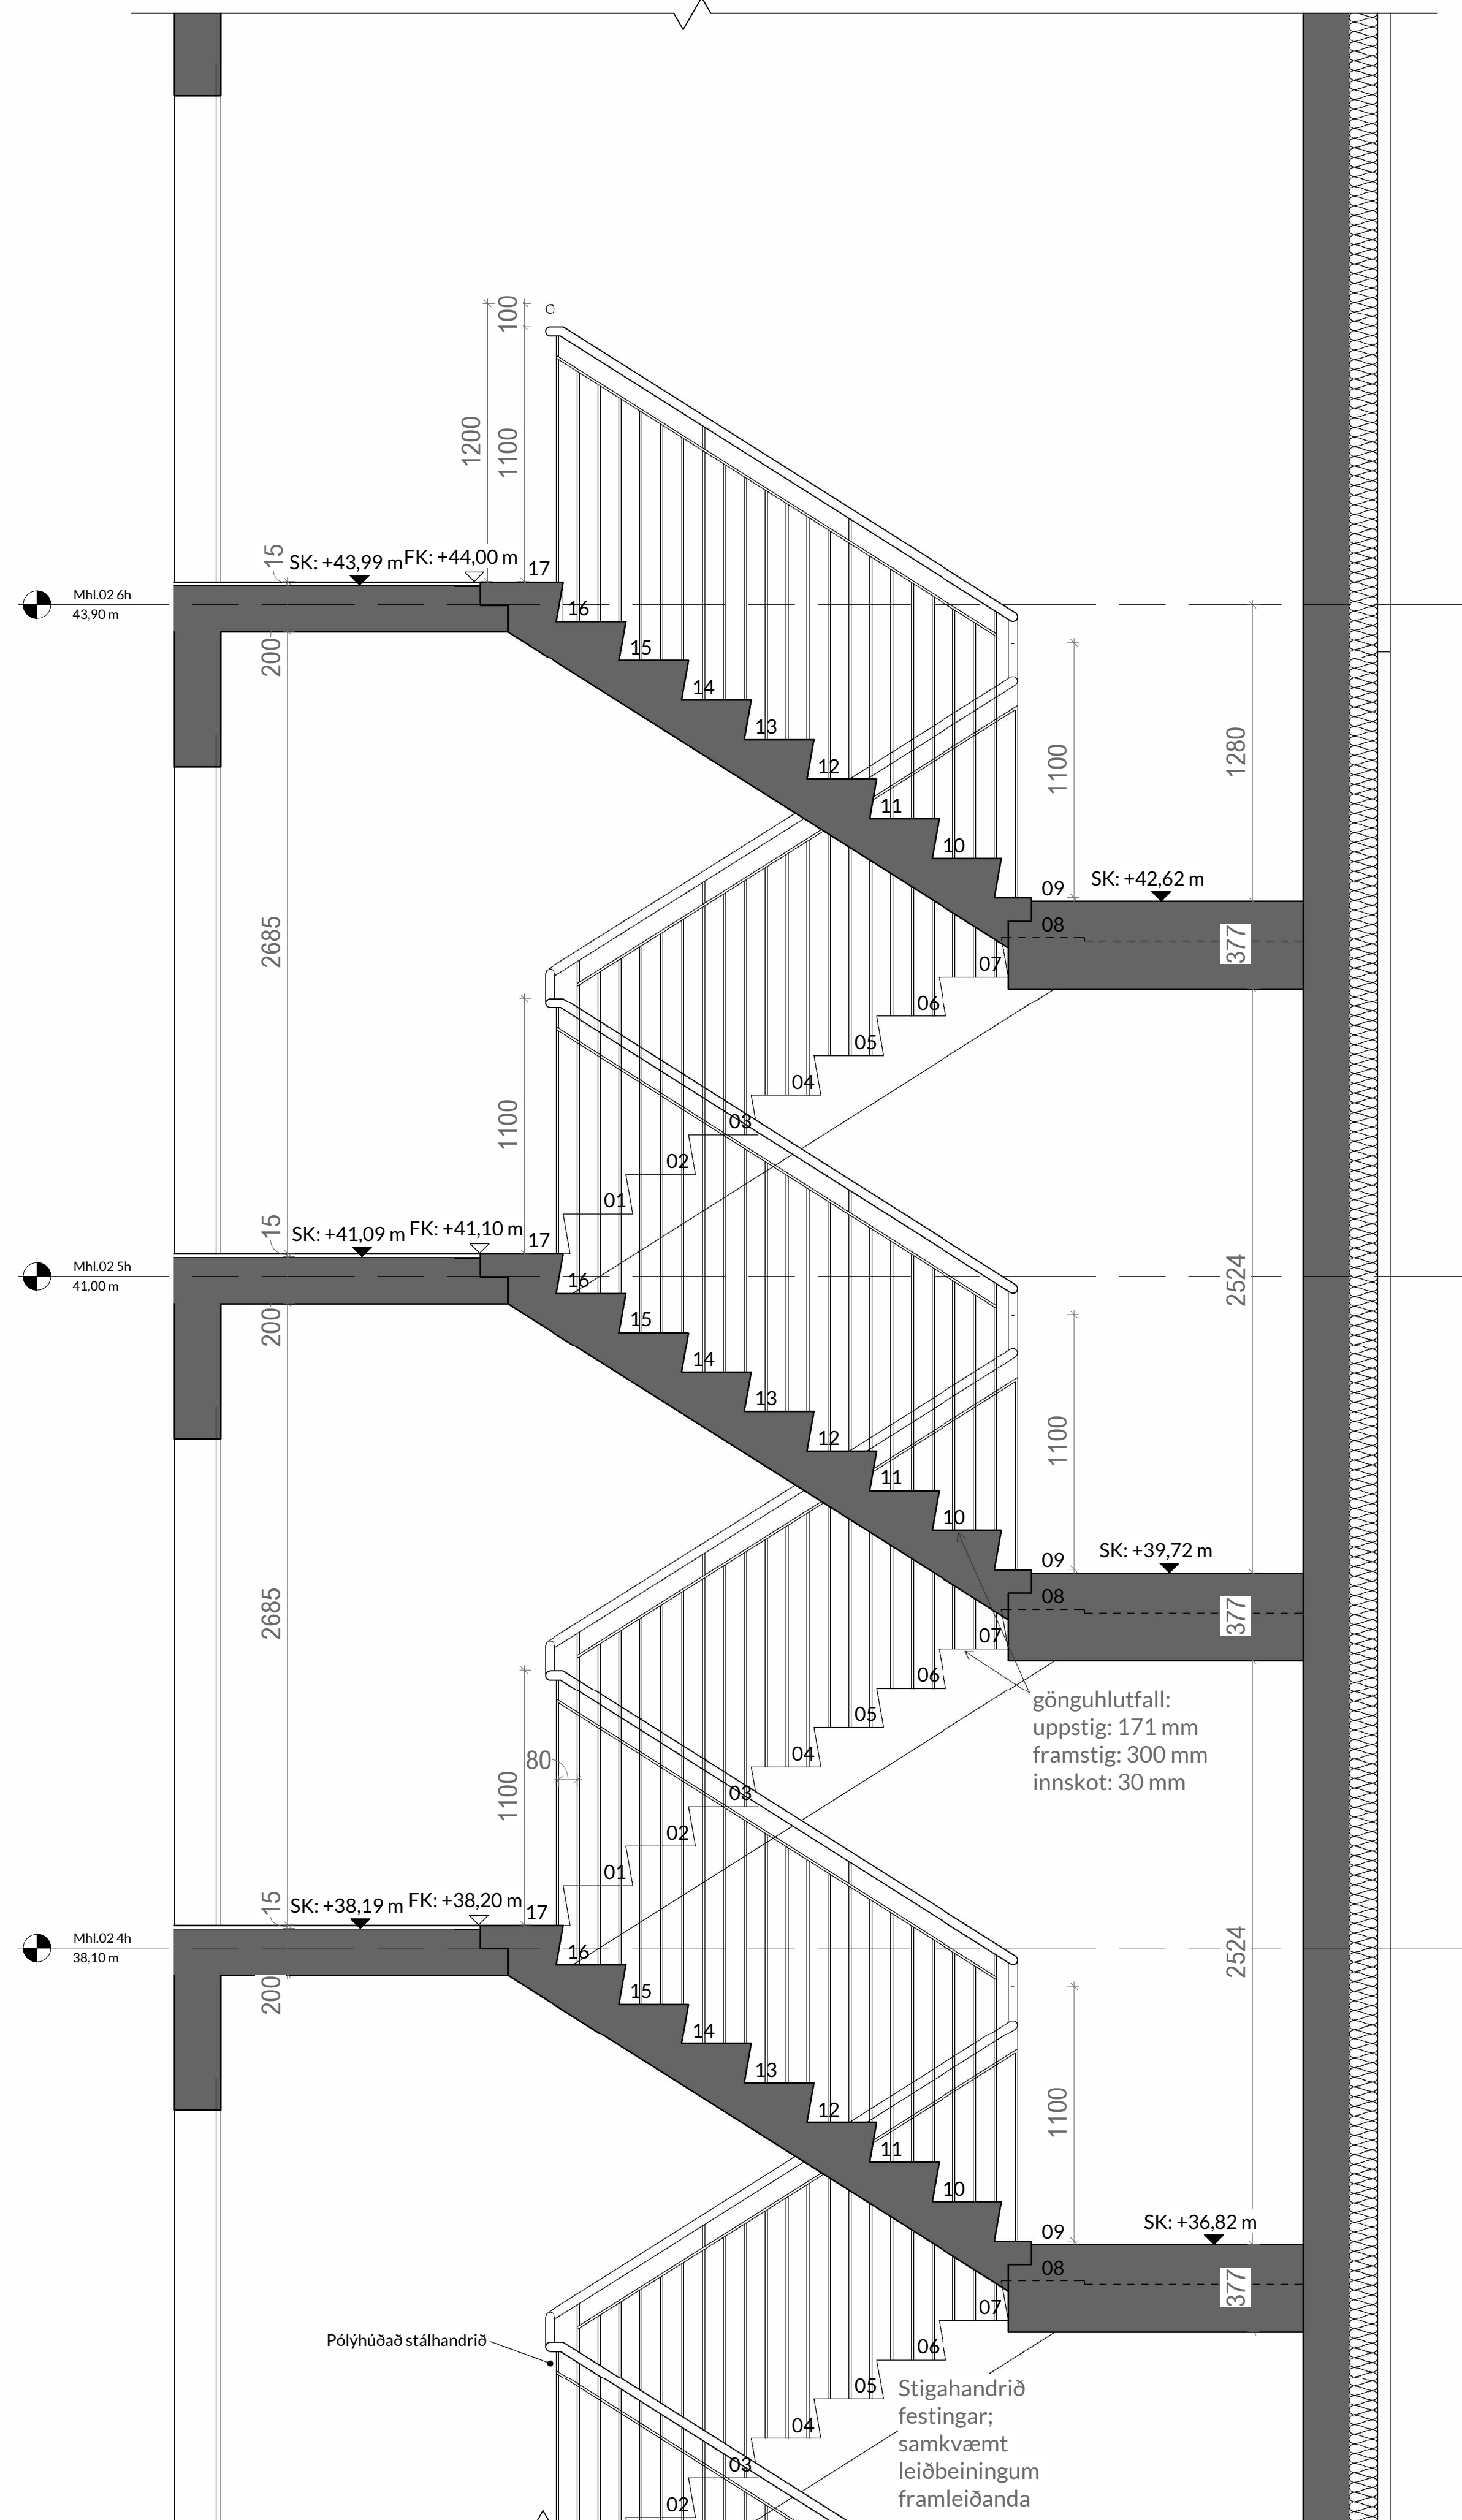

Deili 1 - Stigahús - Skurðmynd 02 02/02
1:20

- ÖLL MÁL STAÐFESTIST AÐUR EN FRAMKVEÐIR HEFJAST
- MISKEMIL TEIKNINGUM TILKYNNIST TIL ARKITEKTS
- TEIKNINGAR Í STÆRRI MÆLKVARDA GILDA UMFRAM TEIKNINGAR Í SMÆRRI KVARDA
- EISA SKAL TEIKNINGAR ARKITEKTS SAMT FYLGIGÖGNUM OG GÖGNUM ANNARRA HÖNNUNDA
- SJÁ GAUFARNA VEFSEIÐINGA

TEIKNING ÞESSU ER EIGN JÖRP. HANA MÁ EKKI AFRITA MEÐ NEINUM HÆTTI SVÖ SEM MEÐ LÖSBITUN, PRENTUN Eða Á ANNUM SAMBÆRILEGAN HÁTT. AÐ HLUTA Eða Í HEILD AN SKRIFLEGS LEYFIS HÖFUNDA.

VERKTEIKNING, GEND Á GRUNNI ADALUPPRÁTTA SEM VORU SAMMYKKTIR BANN.

Staðgreinivetur **Áshamar 1-7**
Landnúmer **L231973**
Mælikvarð **1:20**
Dagsetning **06/12/2023 12:09:31 pm**

Undirskrift Hönnuðar

Undirskrift Hönnuðarstjóra

Artun Brunnhönnuðar

	G
	F
	E
	D
	C
	B
	A

BREYTING: ÁBM. DAGS: BR.

Áshamar 1-7
Stigi 02 Mhl.02


VERKHLUTI: **HAM4a**
DAGS: **06/12/2023 12:09:31 pm**
MEV:

VERKTEIKNINGAR Arkitekt

jörp
JÖRP EHF
kt 430221-1320
jorp@jorp.is
Rafael Campos de Pinho
Arkitekt
kt 080779-2329
rafael@jorp.is
GRÆNANES EHF.
kt 490221-1900

Breyting

V413

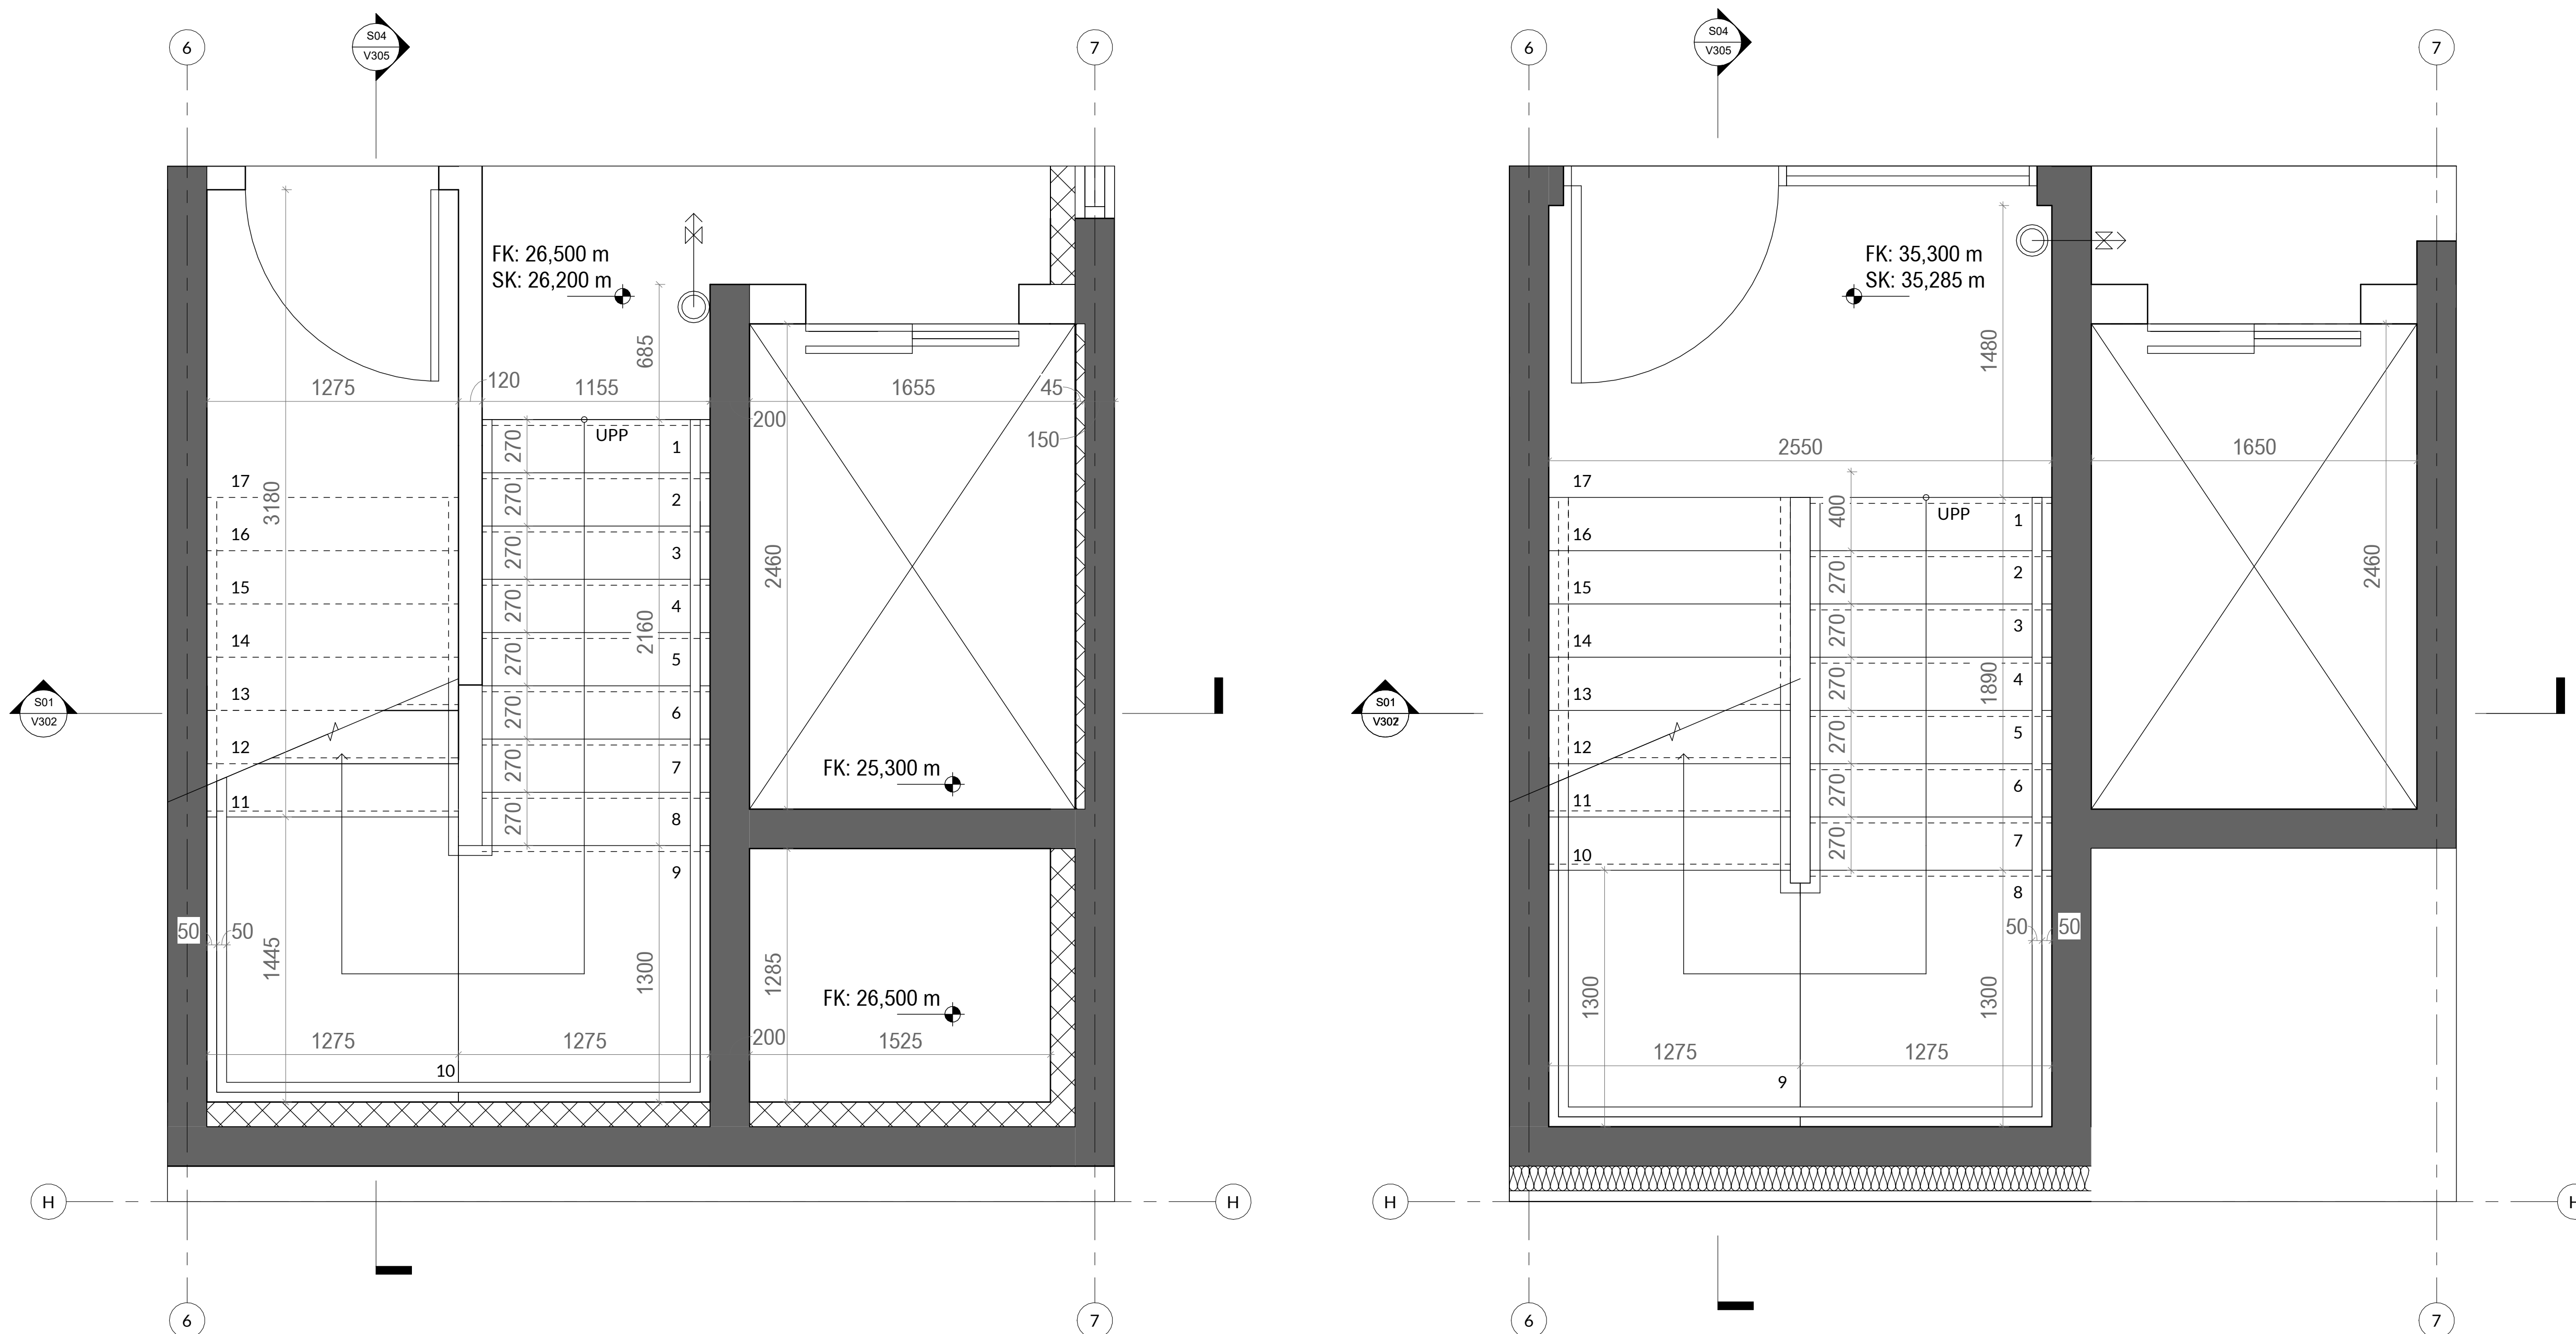

Stigahús 02 - Kjallari
1:20

Stigahús 02 - 1,2,3,4,5.hæð
1:20

- ÖLL MÁL STAÐFESTIST ÁÐUR EN FRAMKVEMDIR HEFJAST
- MISKEMMI TEIKNINGUM TILKYNNIST TIL ARKITEKTS
- TEIKNINGARÍ STÆRRI MÆLIKVARDA GILDA UMFRAM
- TEIKNINGARÍ SMÆRRI KVARDA
- ELSA SKAL TEIKNINGAR ARKITEKTS ÁSAMT FYLGIGÖGNUM OG GÖGNUM ANNARRA HÖNNUNDA
- SÁ GATAPLAN VERKFRÉDINGA

TEIKNING SESSER EIGN JÖRP. HANA MÁ EKKI AFRITA MEÐ NEIÐUM HÆTTI SVÖ SEM MEÐ LÖSIRTLUM, PRENTUN Eða Á ANNARI SAMBÆRILEGAN HÆTTI. AÐ HLUTA Eða Í HEILD AN SKRIFLEGS LEYFIS HÖFUNDA.

VERKTEIKNING GEND Á GRUNNI ADALUPPRÁTTA SEM VORU SAMÞYKKTIR ÞANN.

Staðgreinirur Áshamar 1-7
Landnúmer L231973
Mælikvarð 1 : 20
Dagsetning 06/12/2023
12:09:45 pm

Undirskrift Hönnunar

Undirskrift Hönnubærstjóra

Artun Brunahönnunar

G
F
E
D
C
B
A

BREYTING: A-B-M DAGS: BR:

Áshamar 1-7
Stigi 02 Mhl.02

A1
VERK NÚM: HAM4a
DAGS: 06/12/2023
12:09:45 pm

VERKHLUTI:
VERKTEIKNINGAR


jörp

JÖRPF EHF
kt 430221-1320
jorp@jorp.is


Rafael Campos de Pinho
Arkitekt
kt 080779-2329
rafael@jorp.is

GRÆNANES EHF.
kt 490221-1900

Breyting

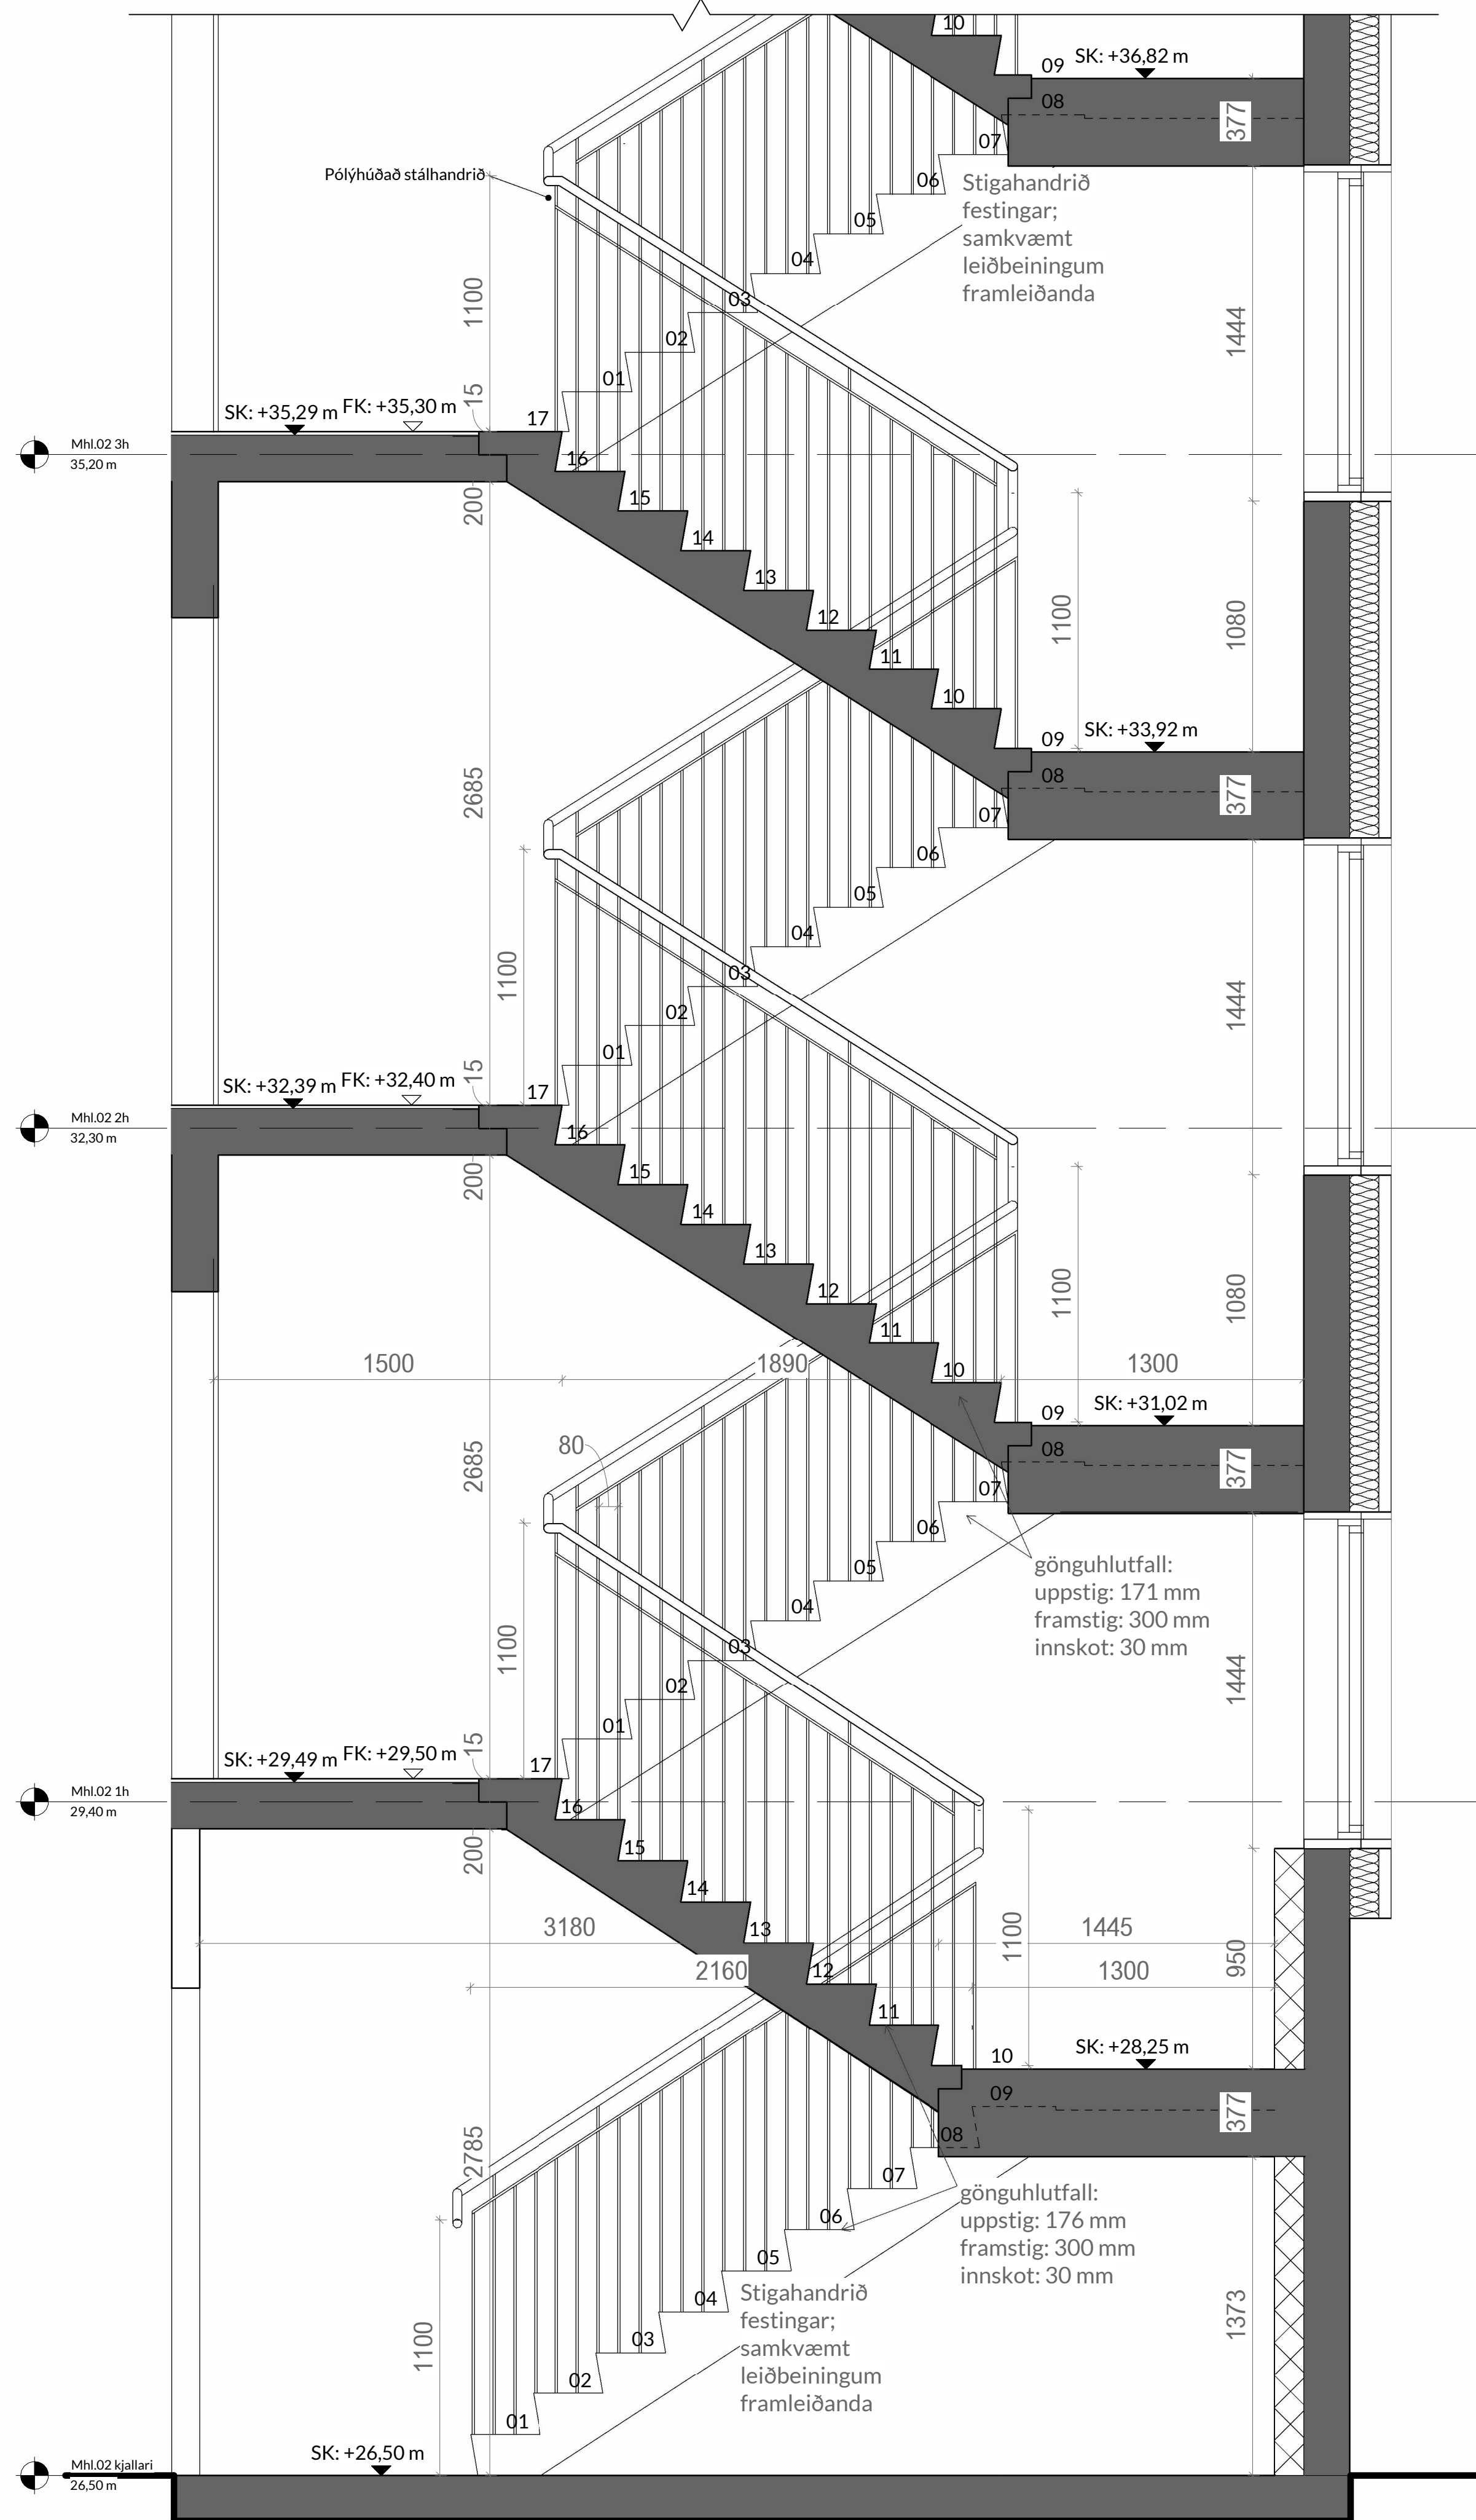

Deili 2 - Stigahús - Skurðmynd 02 01/02
1:20

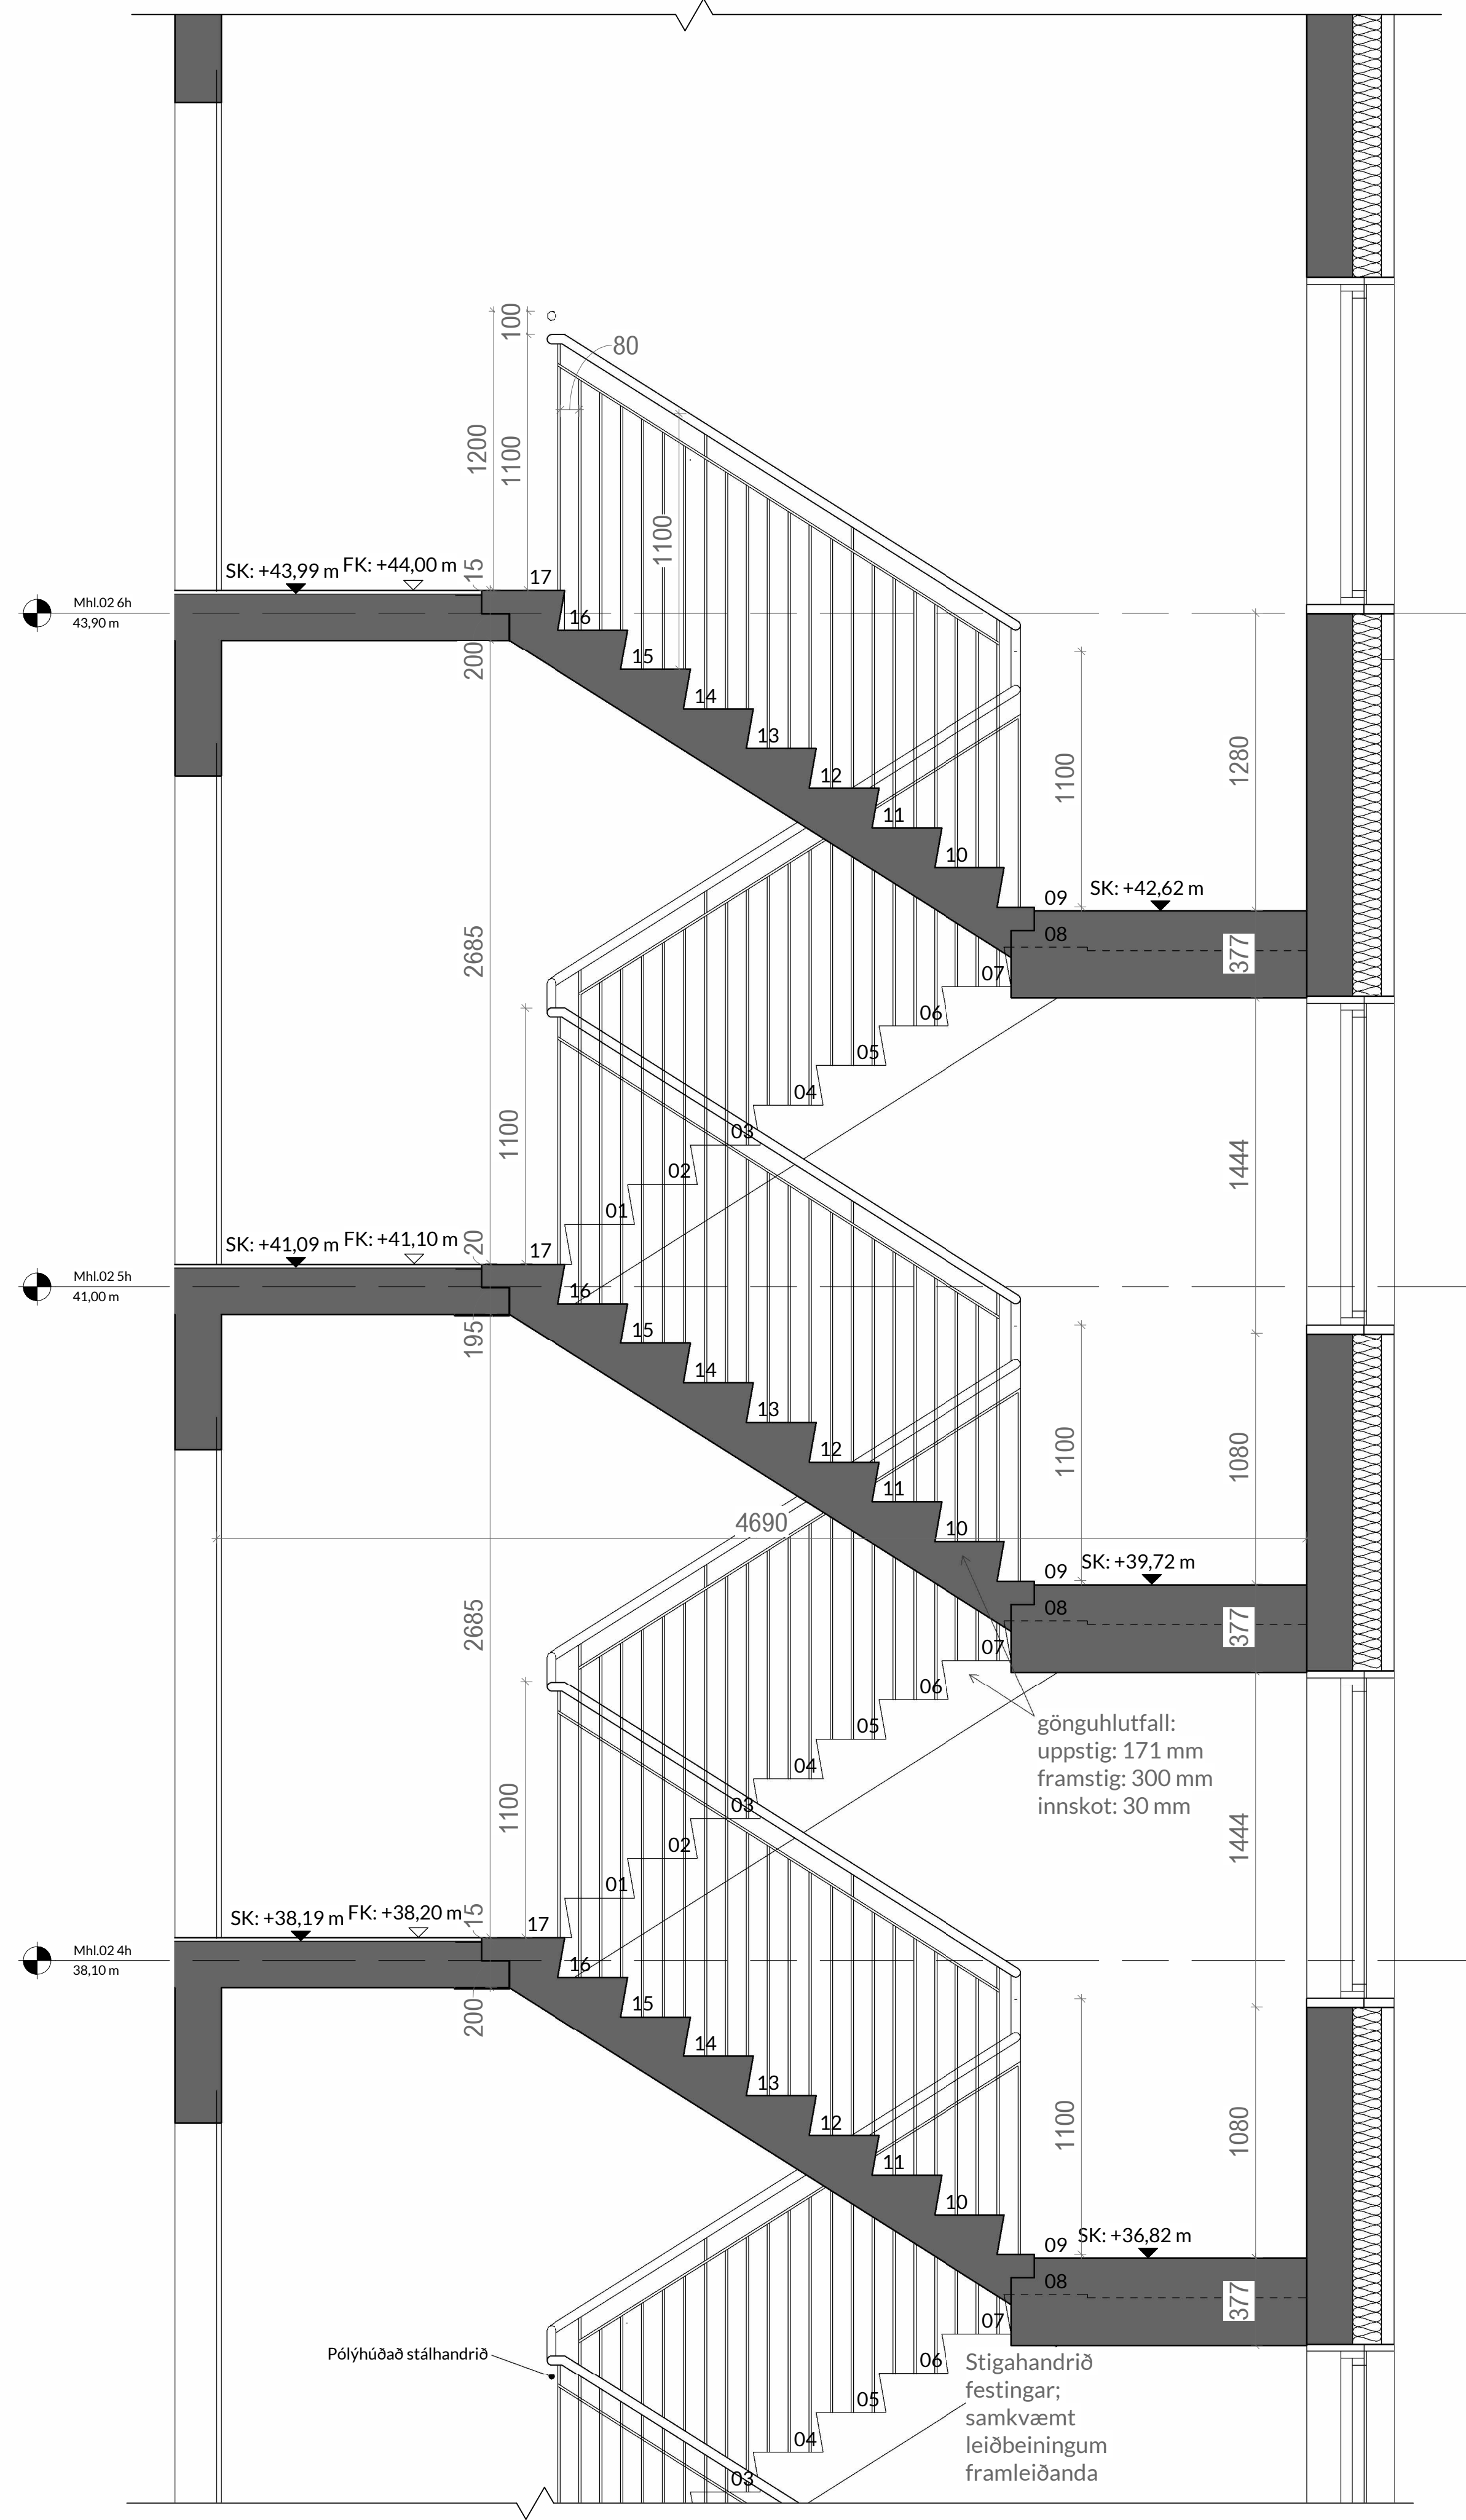

Deili 2 - Stigahús - Skurðmynd 02 02/02
1:20

- ÖLL MÁL STAÐFESTIST ÁÐUR EN FRAMKVÆMDIR HEFJAST
- MISKEMMI TEIKNINGUM TILKYNNIST TIL ARKITEKTS
- TEIKNINGAR Í STÆRRI MÆLIKVARÐA GILDA UMFRAM
- TEIKNINGAR Í SMÆRRI KVARÐA
- EISA SKAL TEIKNINGAR ARKITEKTS ÁSAMT FYLGIGÖGNUM OG GÖGNUM ANNARRA HÖNNUNDA
- SÁ GATAPLAN VESKIFREYDINGA

TEIKNING SESSER ER EIGN JÖRP. HANA MÁ EKKI AFRITA MEÐ NEIÐUM HÆTTI SVÖ SEM MEÐ LÖSRTUN, PRENTUN Eða Á ANNAN SAMBÆRILEGAN HÁTT. AD HLUTA Eða Í HEILD AN SKRIFLEGS LEYFIS HÖFUNDA.

VERKTEIKNING, GEND Á GRUNNI ADALUPPDRATTA SEM VORU SAMKYKTR BANN.

Staðgreinirur **Áshamar 1-7**
Landnúmer **L231973**
Mælikvarð **1:20**
Dagsetning **06/12/2023 12:09:45 pm**

Undirskrift Hönnunar

Undirskrift Hönnubastjóra

Artun Brunnhönnunar

	G
	F
	E
	D
	C
	B
	A

BREYTING: ÁBM. DAGS: BR.

Áshamar 1-7
Stigi 03 Mhl.01

VERK NÚM: **HAM4a**
DAGS: **06/12/2023 12:09:45 pm**
MKV:

VERKHLUTI: **VERKTEIKNINGAR**


Arkitekt

jörp
JÖRP EHF
kt 430221-1320
jorp@jorp.is
Rafael Campos de Pinho
Arkitekt
kt 080779-2329
rafael@jorp.is

GRÆNANES EHF. Umsækjandi
kt 490221-1900

Breyting

V415

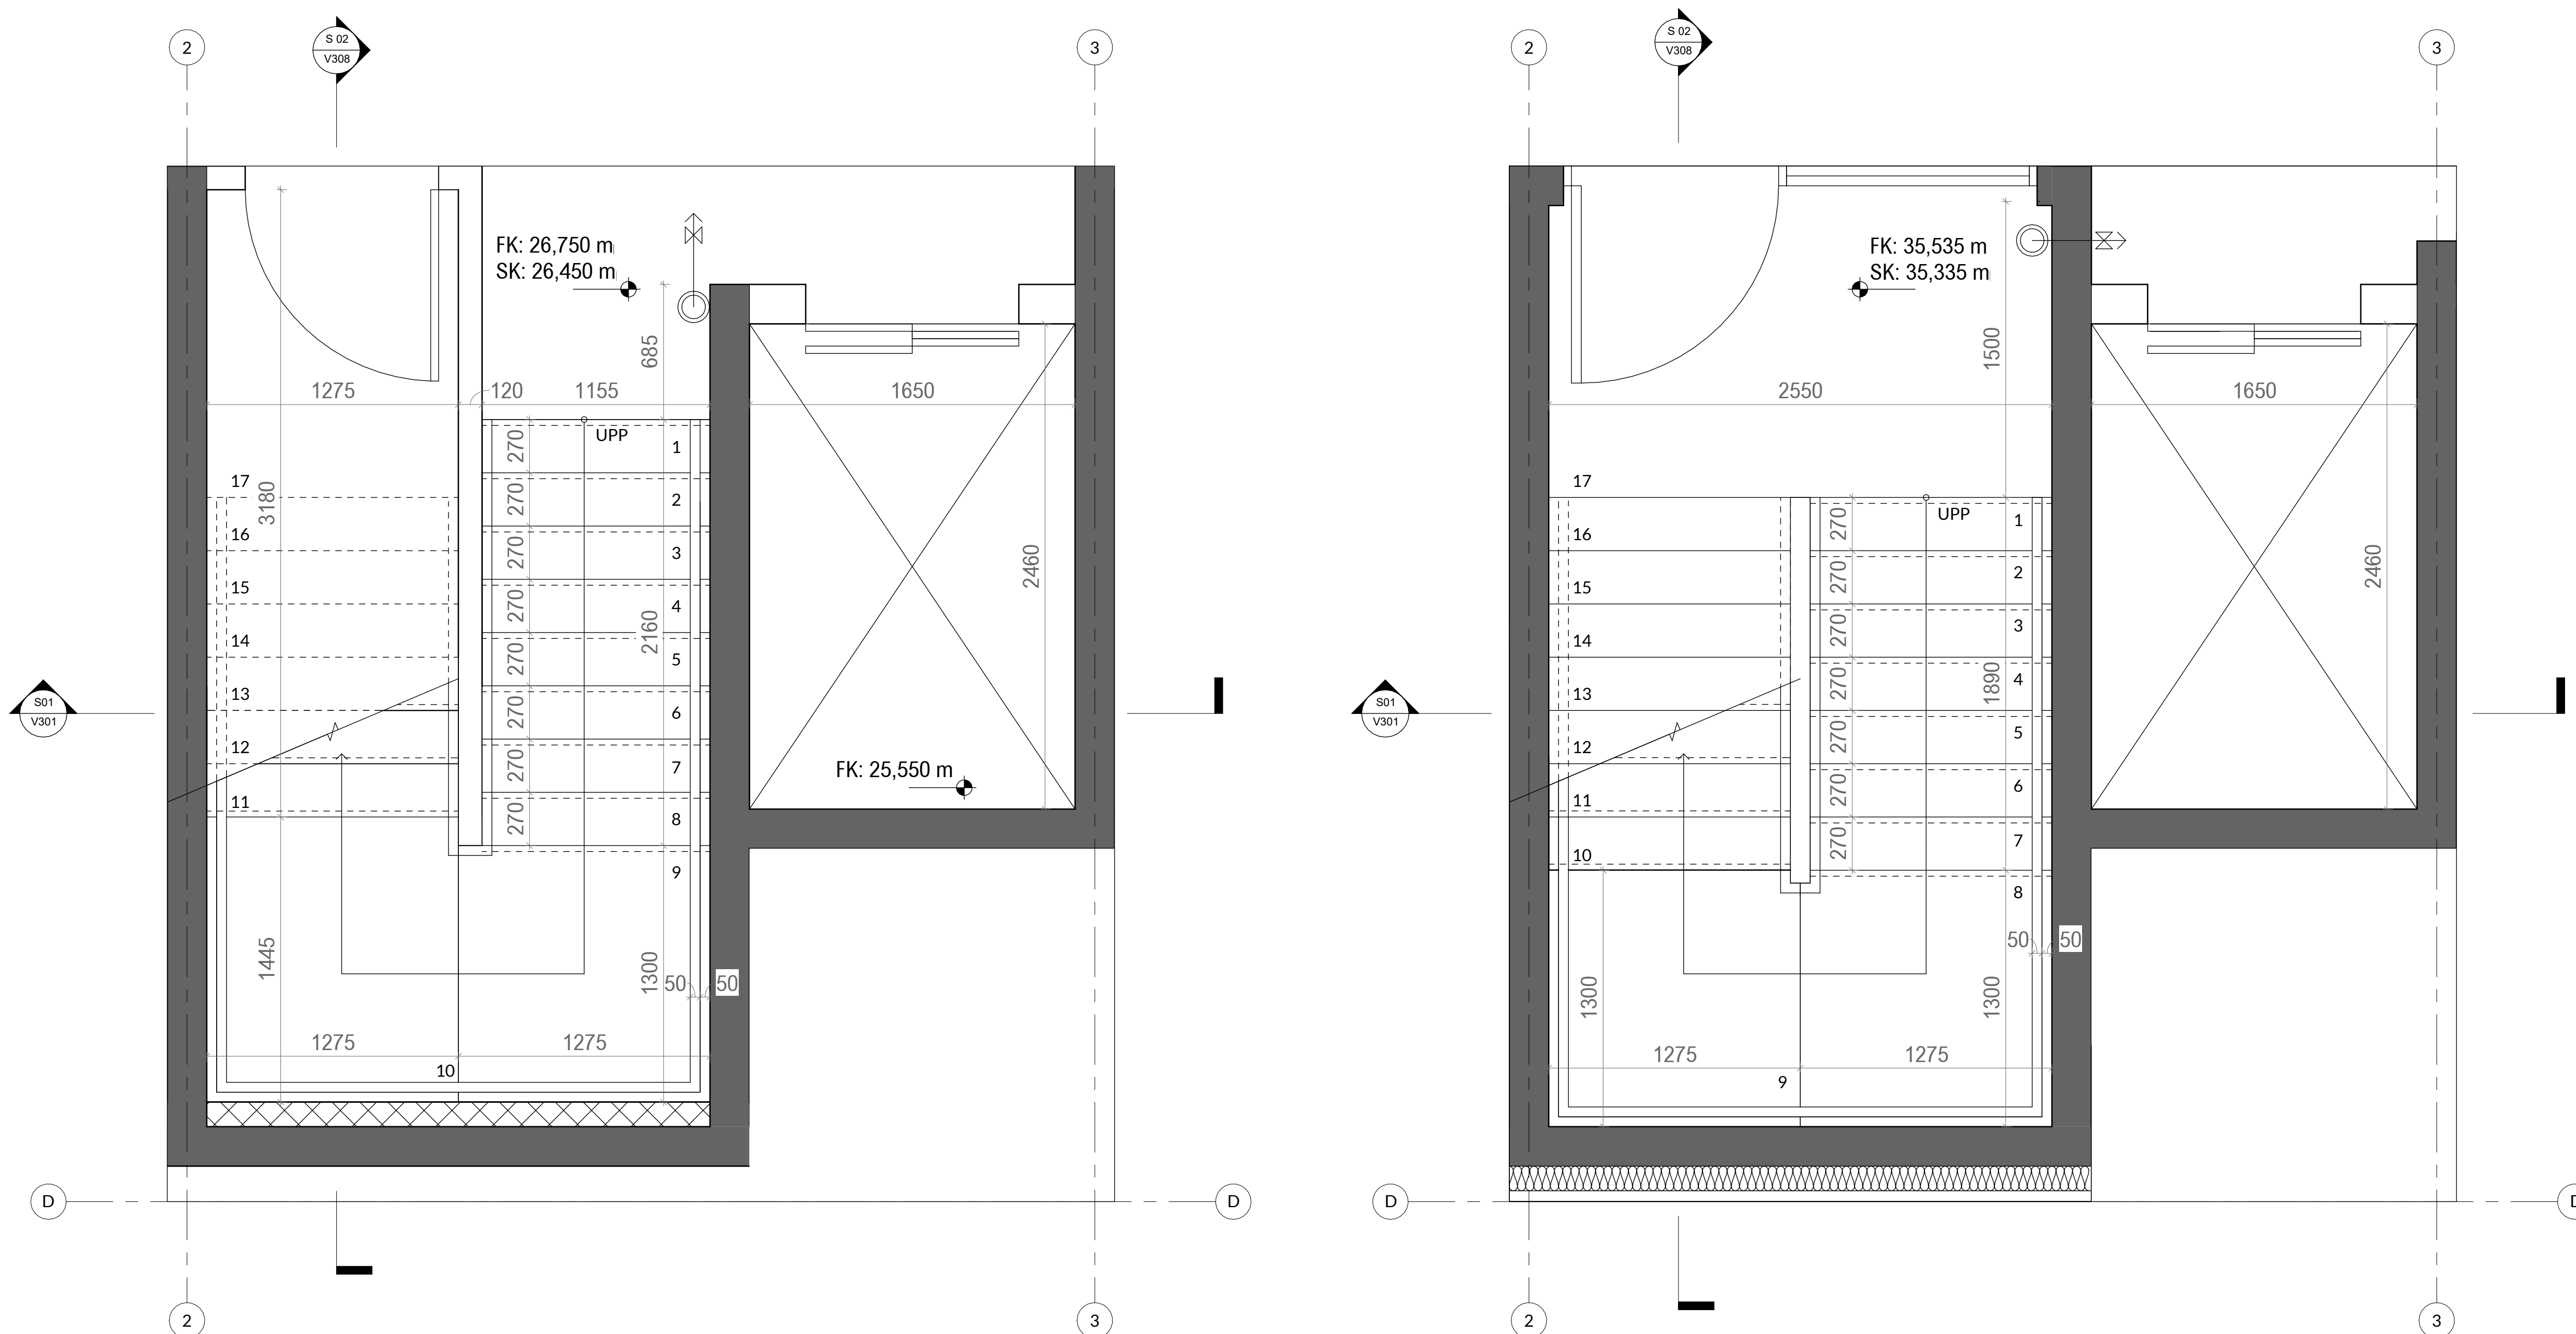

Stigahús 03 - Kjallari
1:20

Stigahús 03 - 1,2,3,4,5.hæð
1:20

- ÖLL MÁL STAÐFESTIST AÐUR EN FRAMKVÆMIR HEFJAST
- MISKEMMI TEIKNINGUM TILKYNNIST TIL ARKITEKTS
- TEIKNINGARÍ STÆRRI MÆLIKVARDA GILDA UMFRAM
- TEIKNINGARÍ SMÆRRI KVARDA
- EISA SKAL TEIKNINGAR ARKITEKTS ASAMT FYLGIGÖGNUM OG GÖGNUM ANNARRA HÖNNUNDA
- SÁ GATAPLAN VERKFERÐINGA

TEIKNING HESSER EIGN JÖRP. HANA MÁ EKKI AFRITA MEÐ NEIÐUM HÆTTI SVÖ SEM MEÐ LÖSIRTLUN, PRENTUN Eða Á ANNARI SAMBÆRILEGAN HÁTT. AÐ HLUTA Eða Í HEILD AN SKRIFLEGS LEYFIS HÖFUNDAR.

VERKTEIKNING, GEND Á GRUNNI ADALUPPDRATTA SEM VORU SAMÞYKKTIR ÞANN.

Staðgreinirur **Áshamar 1-7**
Landnúmer **L231973**
Mælikvarð **1:20**
Dagsetning **06/12/2023 12:09:56 pm**

Undirskrift Hönnunar

Undirskrift Hönnubastjóra

Artun Brunahönnunar

G
F
E
D
C
B
A

BREYTING: ABM. DAGS: BR:

Áshamar 1-7
Stigi 03 Mhl.01

A1
VERK NÚM: HAM4a
DAGS: 06/12/2023 12:09:56 pm
MKV:

VERKHLUTI:
VERKTEIKNINGAR


jörp

JÖRP EHF
kt 430221-1320
jorp@jorp.is


Rafael Campos de Pinho
Arkitekt
kt 080779-2329
rafael@jorp.is

GRÆNANES EHF.
kt 490221-1900

Breyting

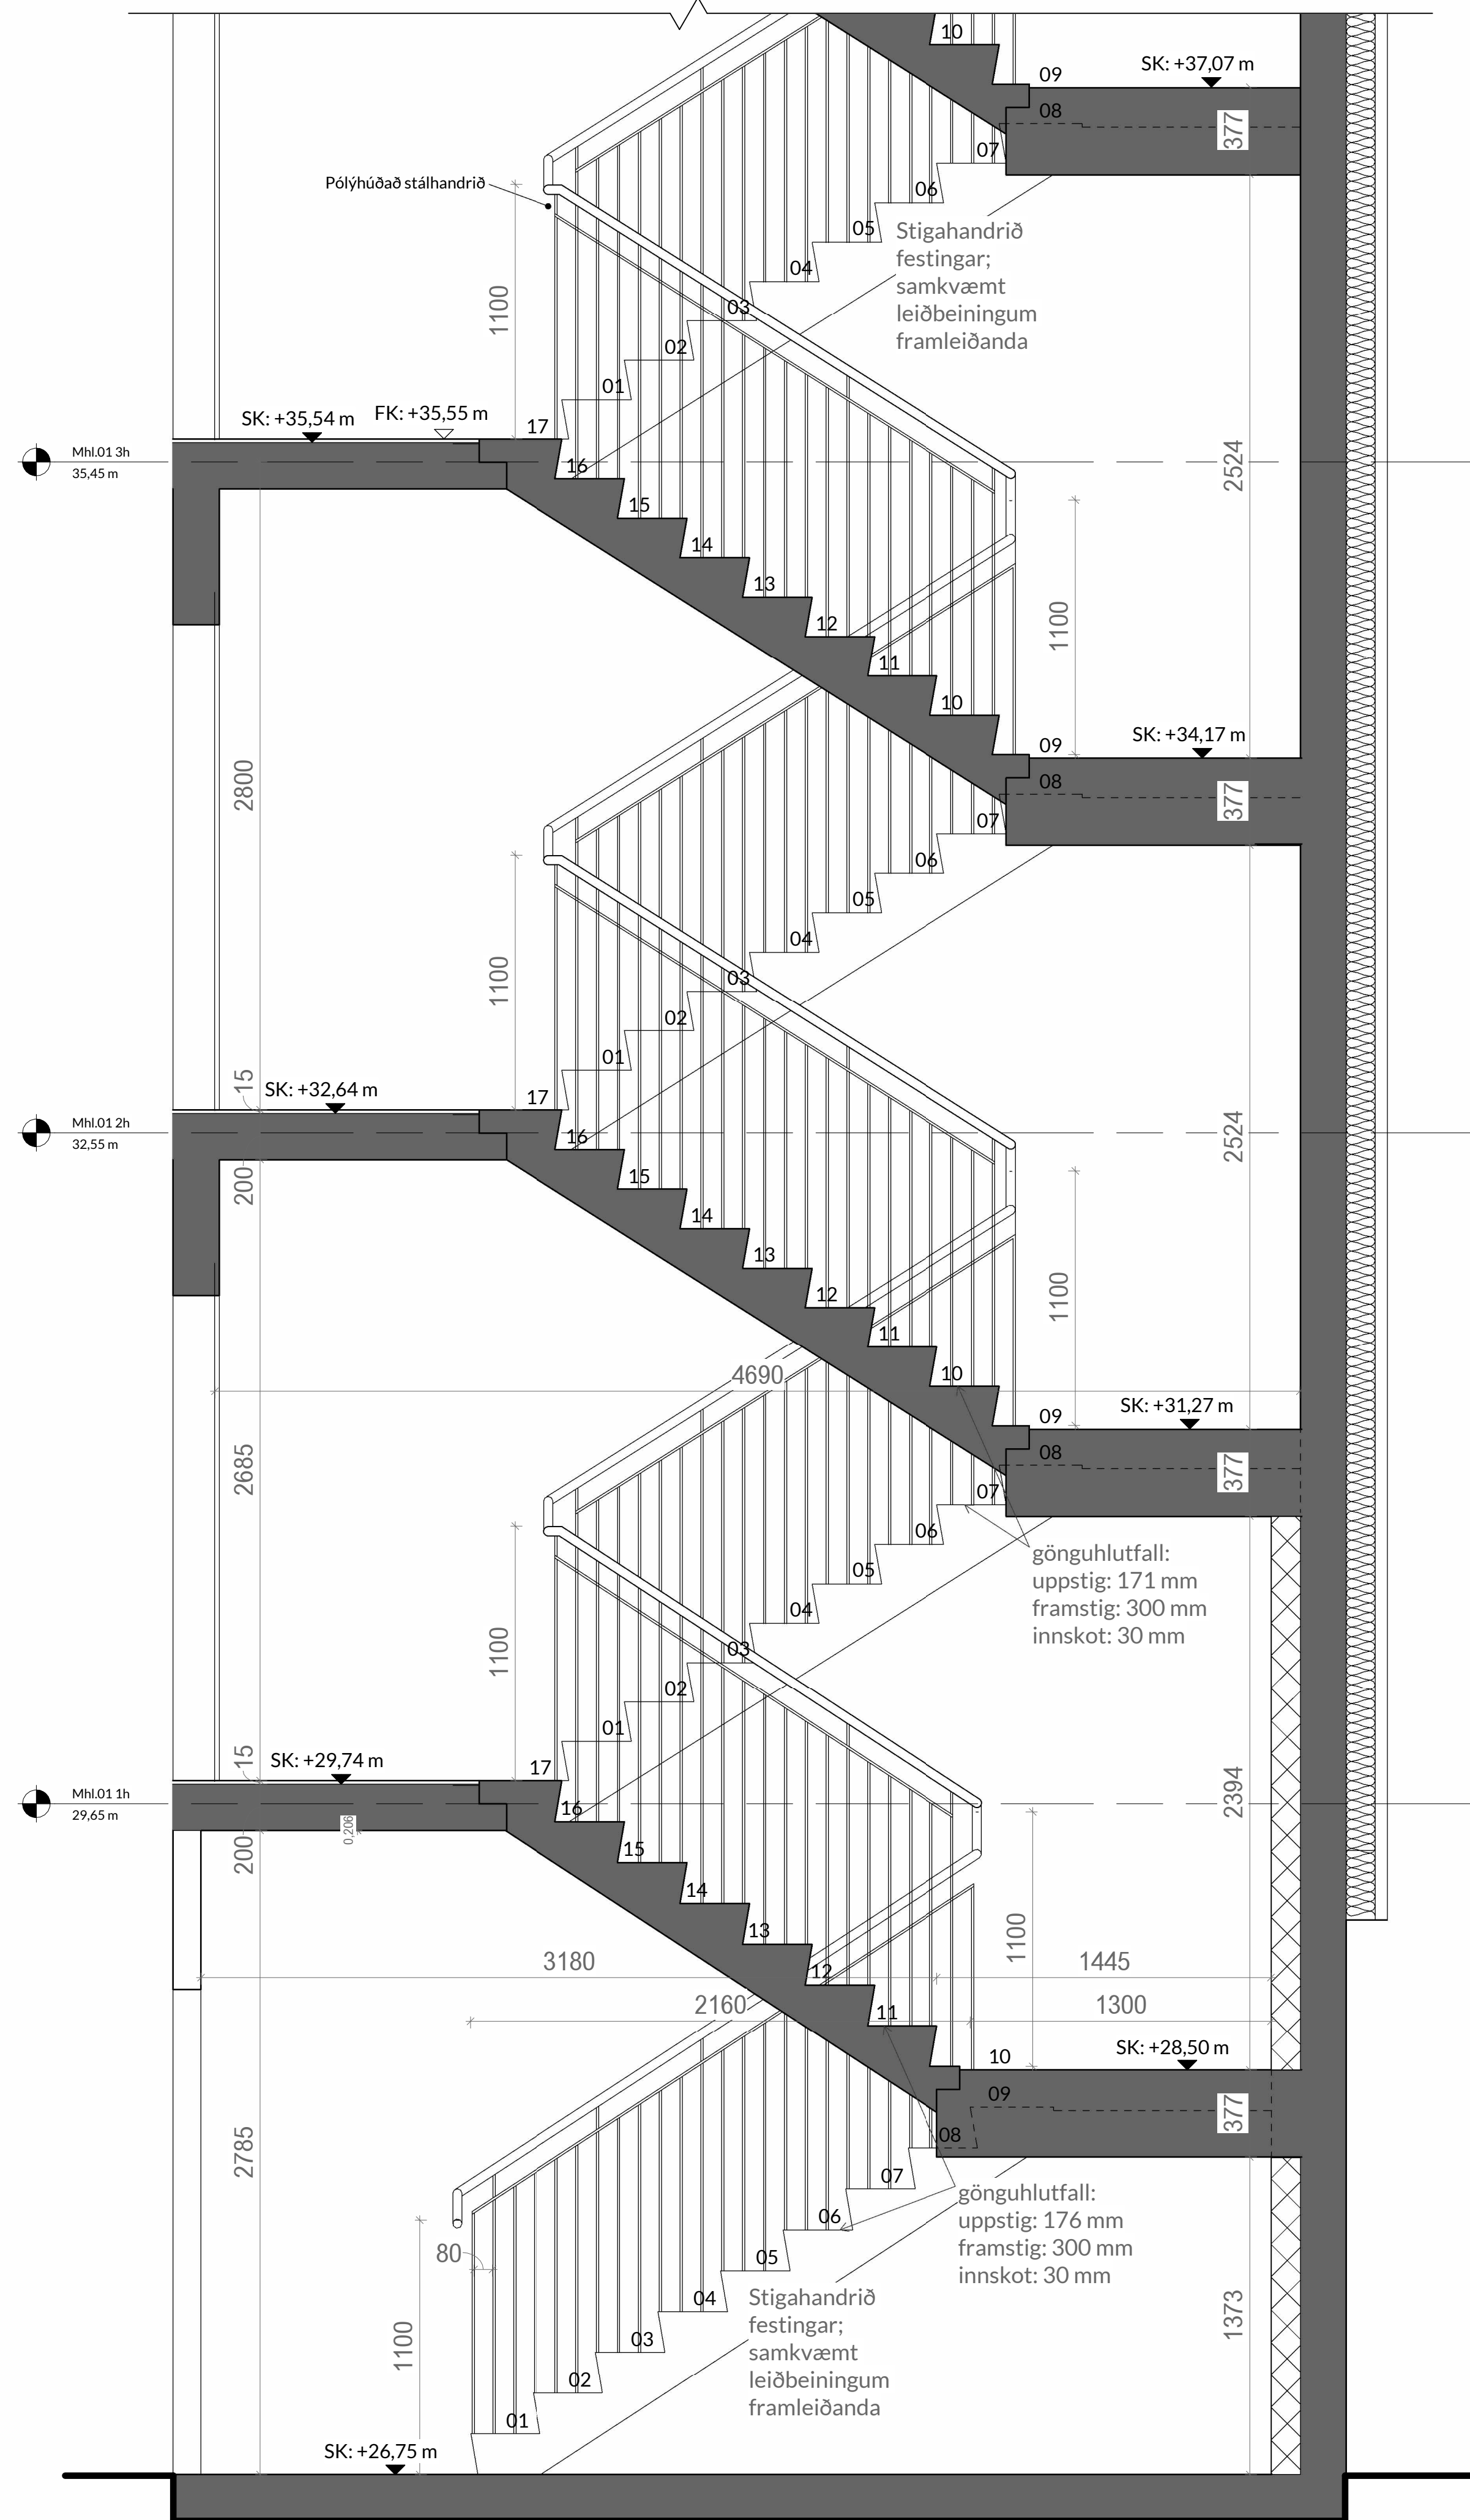

Deili 3 - Stigahús - Skurðmynd 03 01/02
1:20

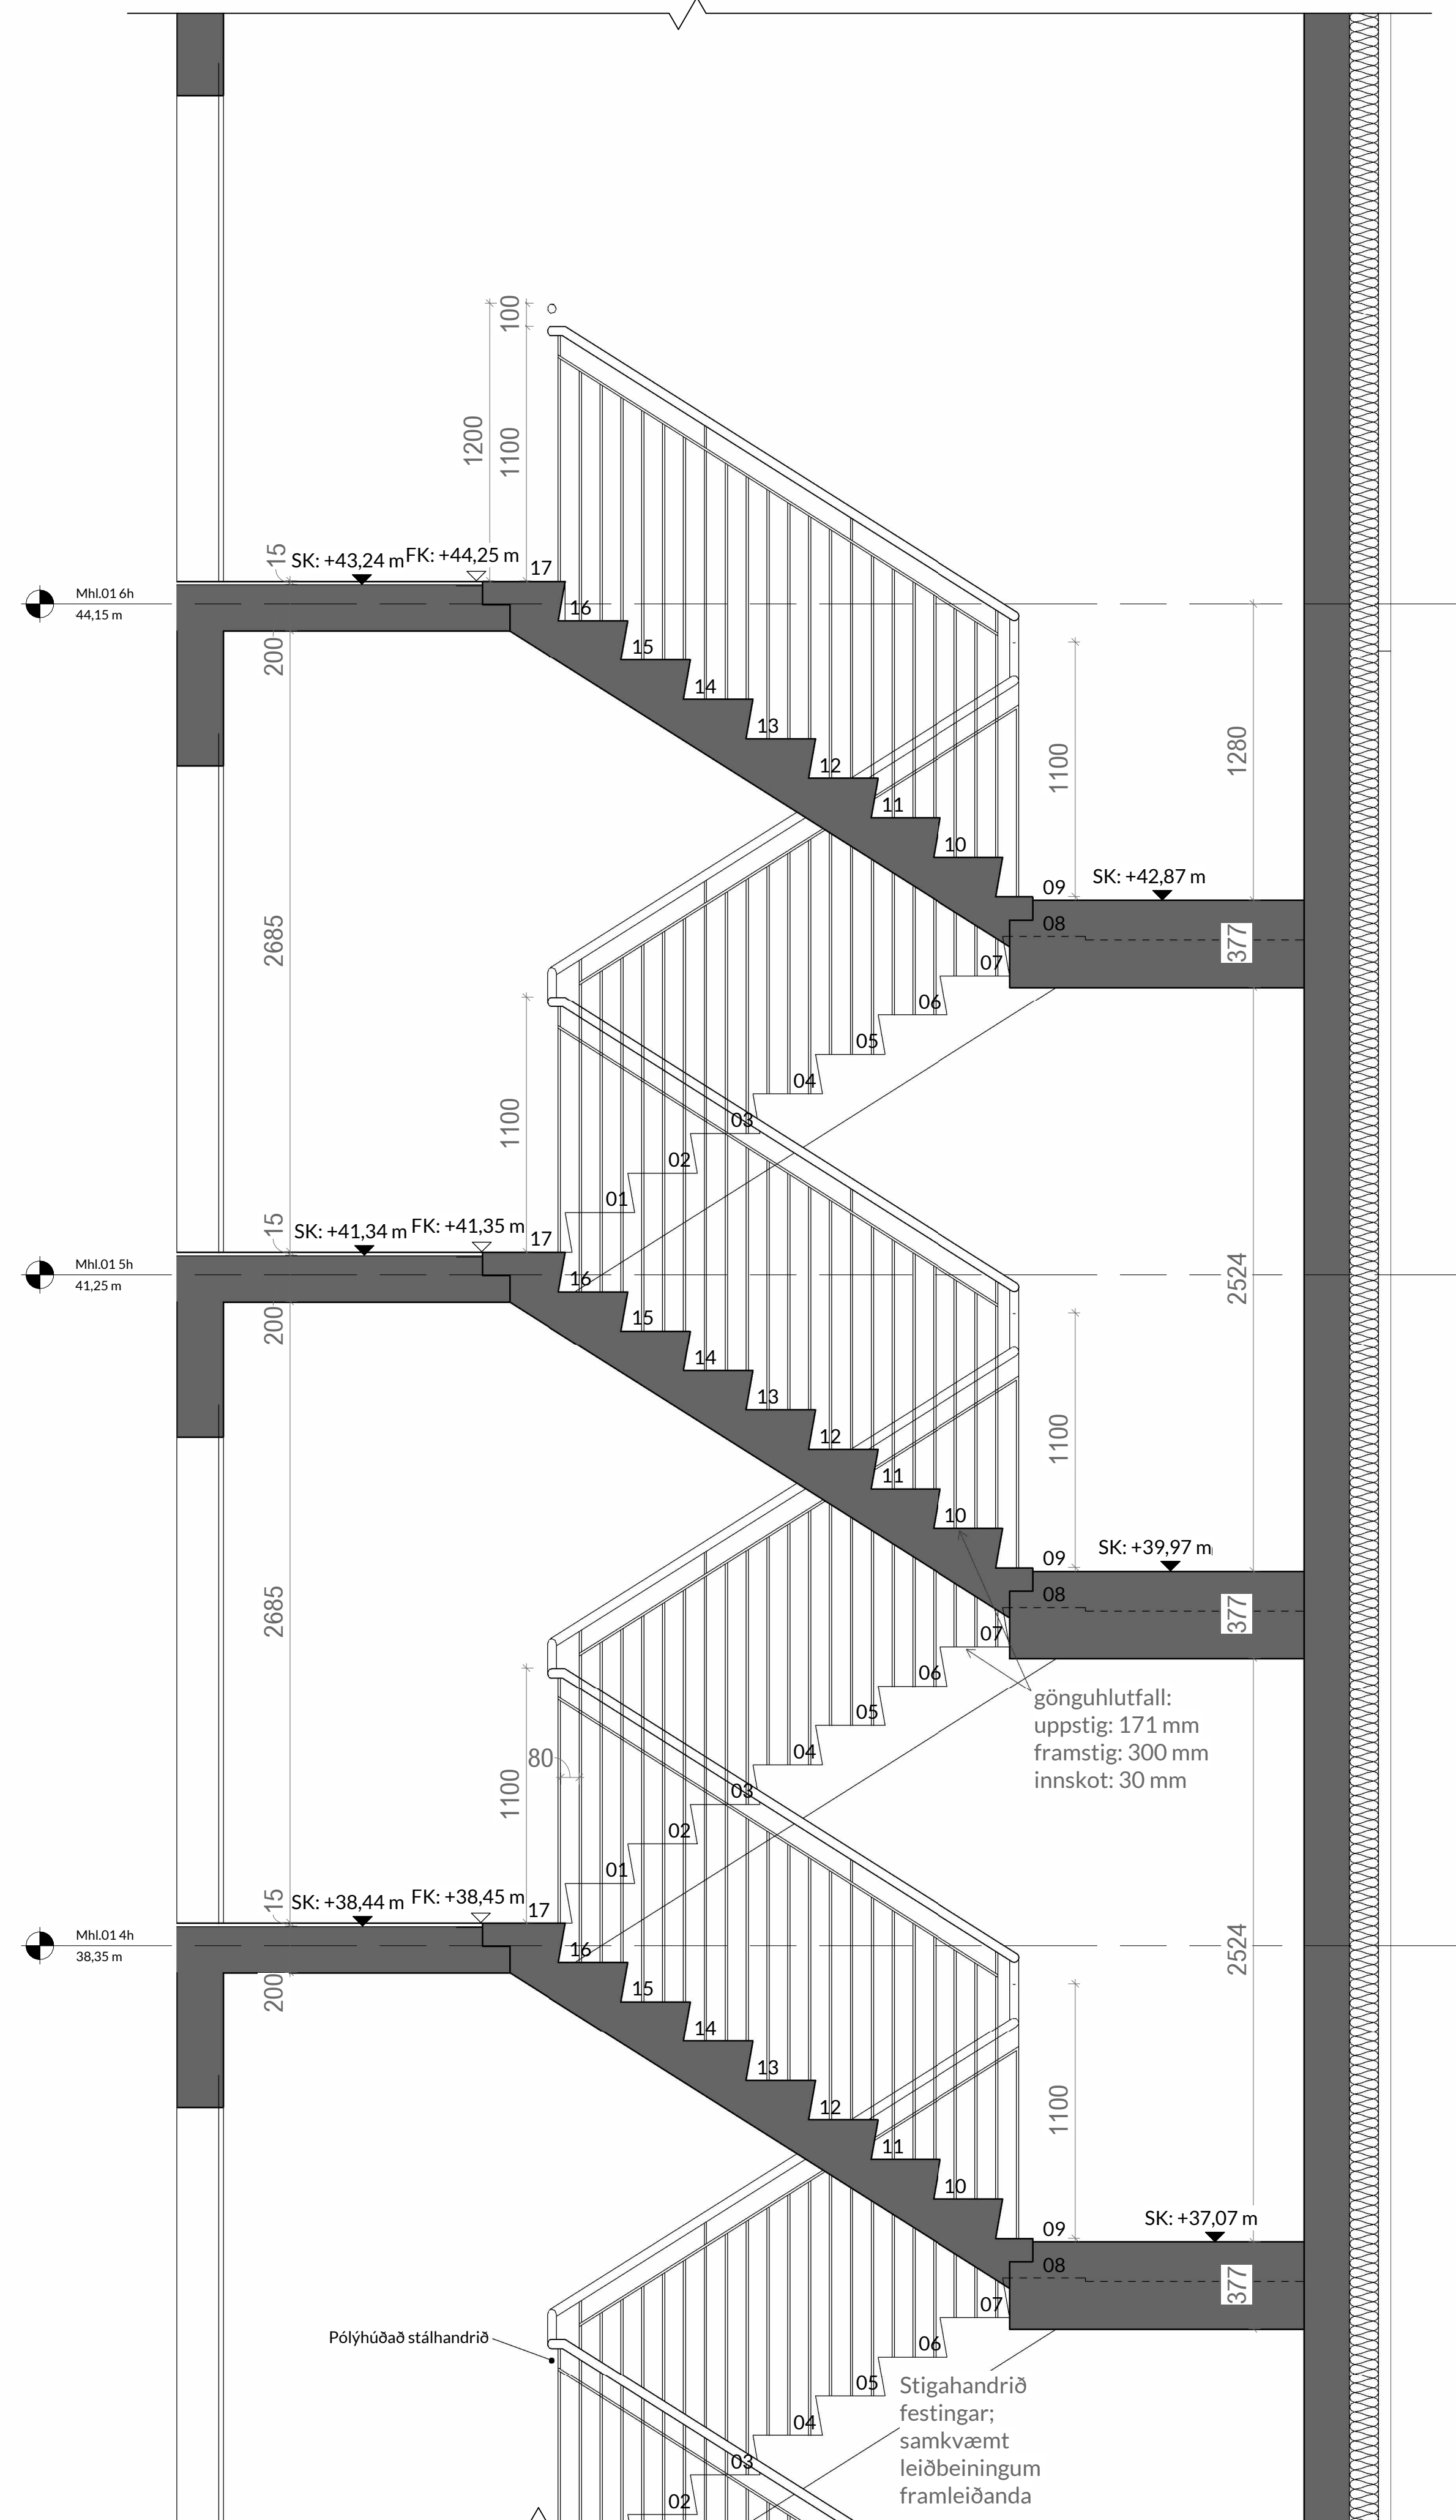

Deili 3 - Stigahús - Skurðmynd 03 02/02
1:20

- ÖLL MÁL STAÐFESTIST AÐUR EN FRAMKVEMDIR HEFJAST
- MISKEMIL TEIKNINGUM TILKYNNIST TIL ARKITEKTS
- TEIKNINGAR Í STÆRRI MÆLIKVARDA GILDA UMFRAM
- TEIKNINGAR Í SMÆRRI KVARDA
- EISA SKAL TEIKNINGAR ARKITEKTS SAMT FYLGIGÖGNUM OG GÖGNUM ANNARRA HÖNNUNDA
- SÁ GATAPLAN VERÐI FÉÐINGA

TEIKNING ÞESSU ER EIGN JÖRP. HANA MÁ EKKI AFRITA MEÐ NEINUM HÆTTI SVÖ SEM MEÐ LÖSBRITUN, PRENTUN Eða Á ANNARUM SAMBÆRILEGAN HÁTT. AÐ HLUTA Eða Í HEILD AN SKRIFLEGS LEYFIS HÖFUNDAK.

VERKTEIKNING, GEND Á GRUNNI ADALUPPRÁTTA SEM VORU SAMBYKKTIR BANN.

Staðgreiniveltur **Áshamar 1-7**
Landnúmer **L231973**
Mælikvarð **1:20**
Dagsetning **06/12/2023 12:09:57 pm**

Undirskrift Hönnuðar

Undirskrift Hönnubastjóra

Artun Brunnhönnuðar

VERKTEIKNINGAR

	G
	F
	E
	D
	C
	B
	A

BREYTING: ÁBM. DAGS: BR.

Áshamar 1-7
Stigi 04 Mhl.01

VERKHLUTI:
VERKTEIKNINGAR

VERK NÚM: HAM4a
DAGS: 06/12/2023 12:09:57 pm
MKV:

Arkitekt

jörp

JÖRP EHF
kt 430221-1320
jorp@jorp.is


Rafael Campos de Pinho
Arkitekt
kt 080779-2329
rafael@jorp.is

GRÆNANES EHF.
kt 490221-1900


Umsækjandi

Breyting


V417

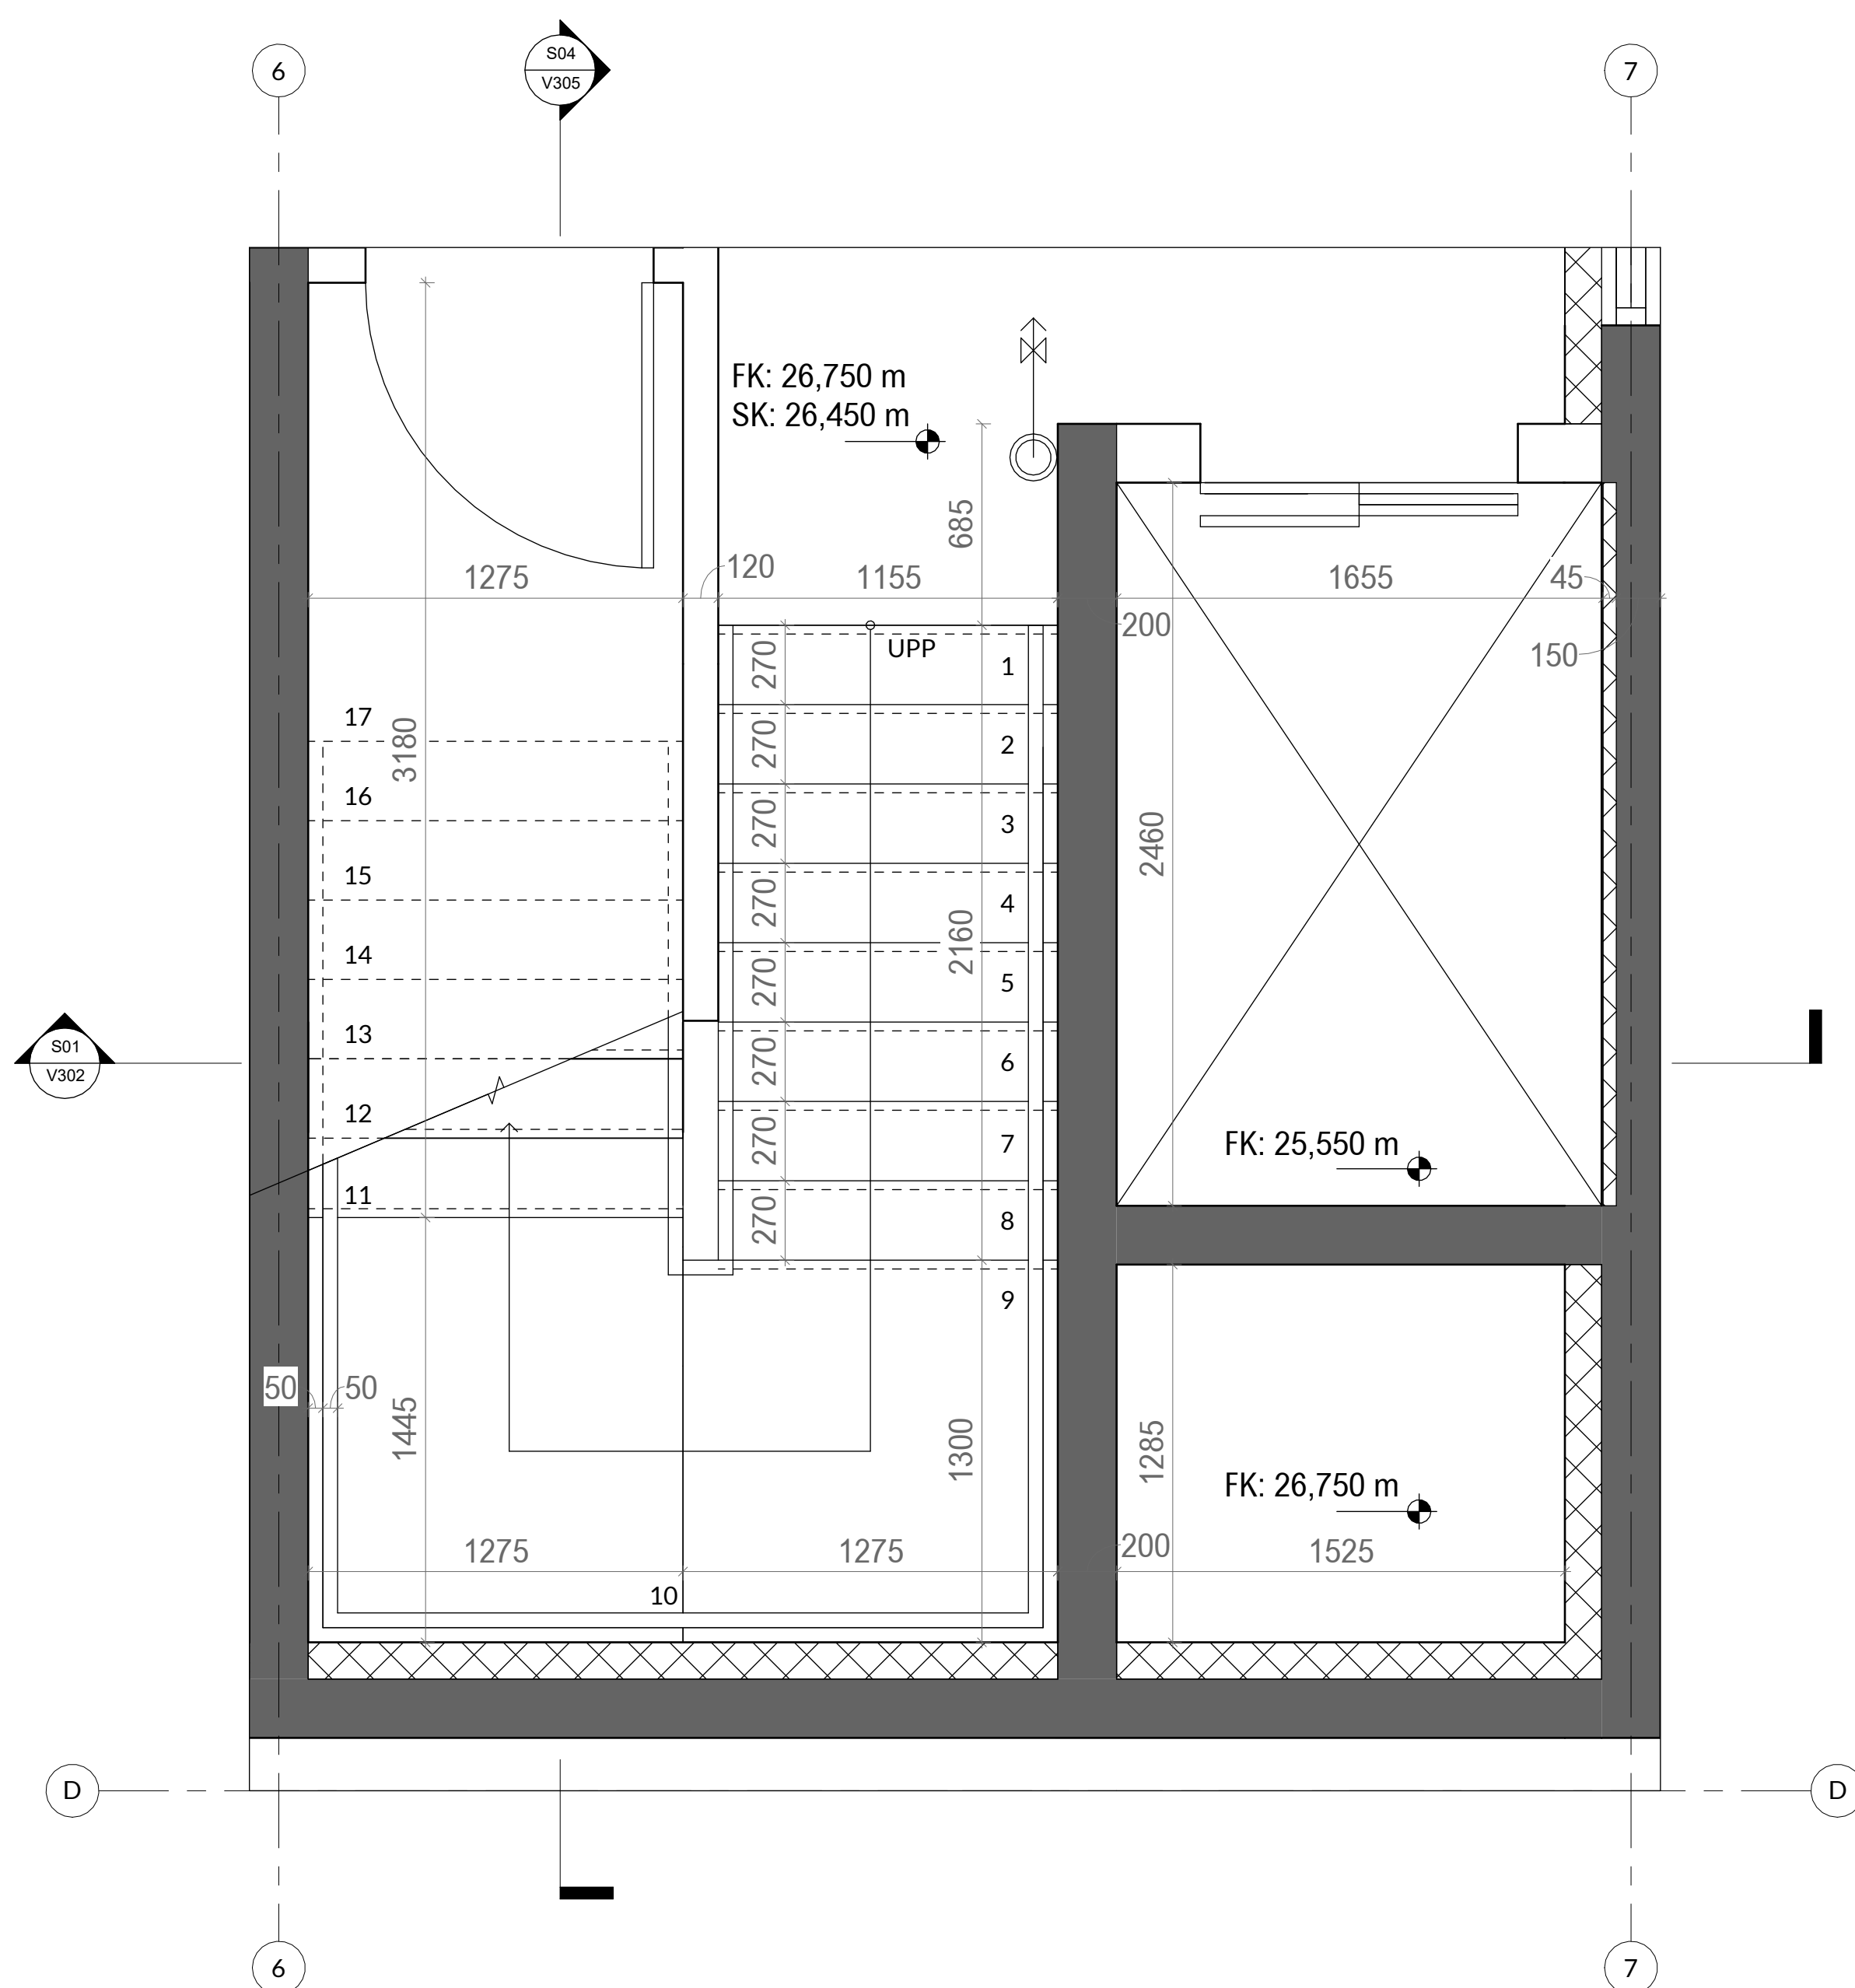

Stigahús 04 - Kjallari
1:20

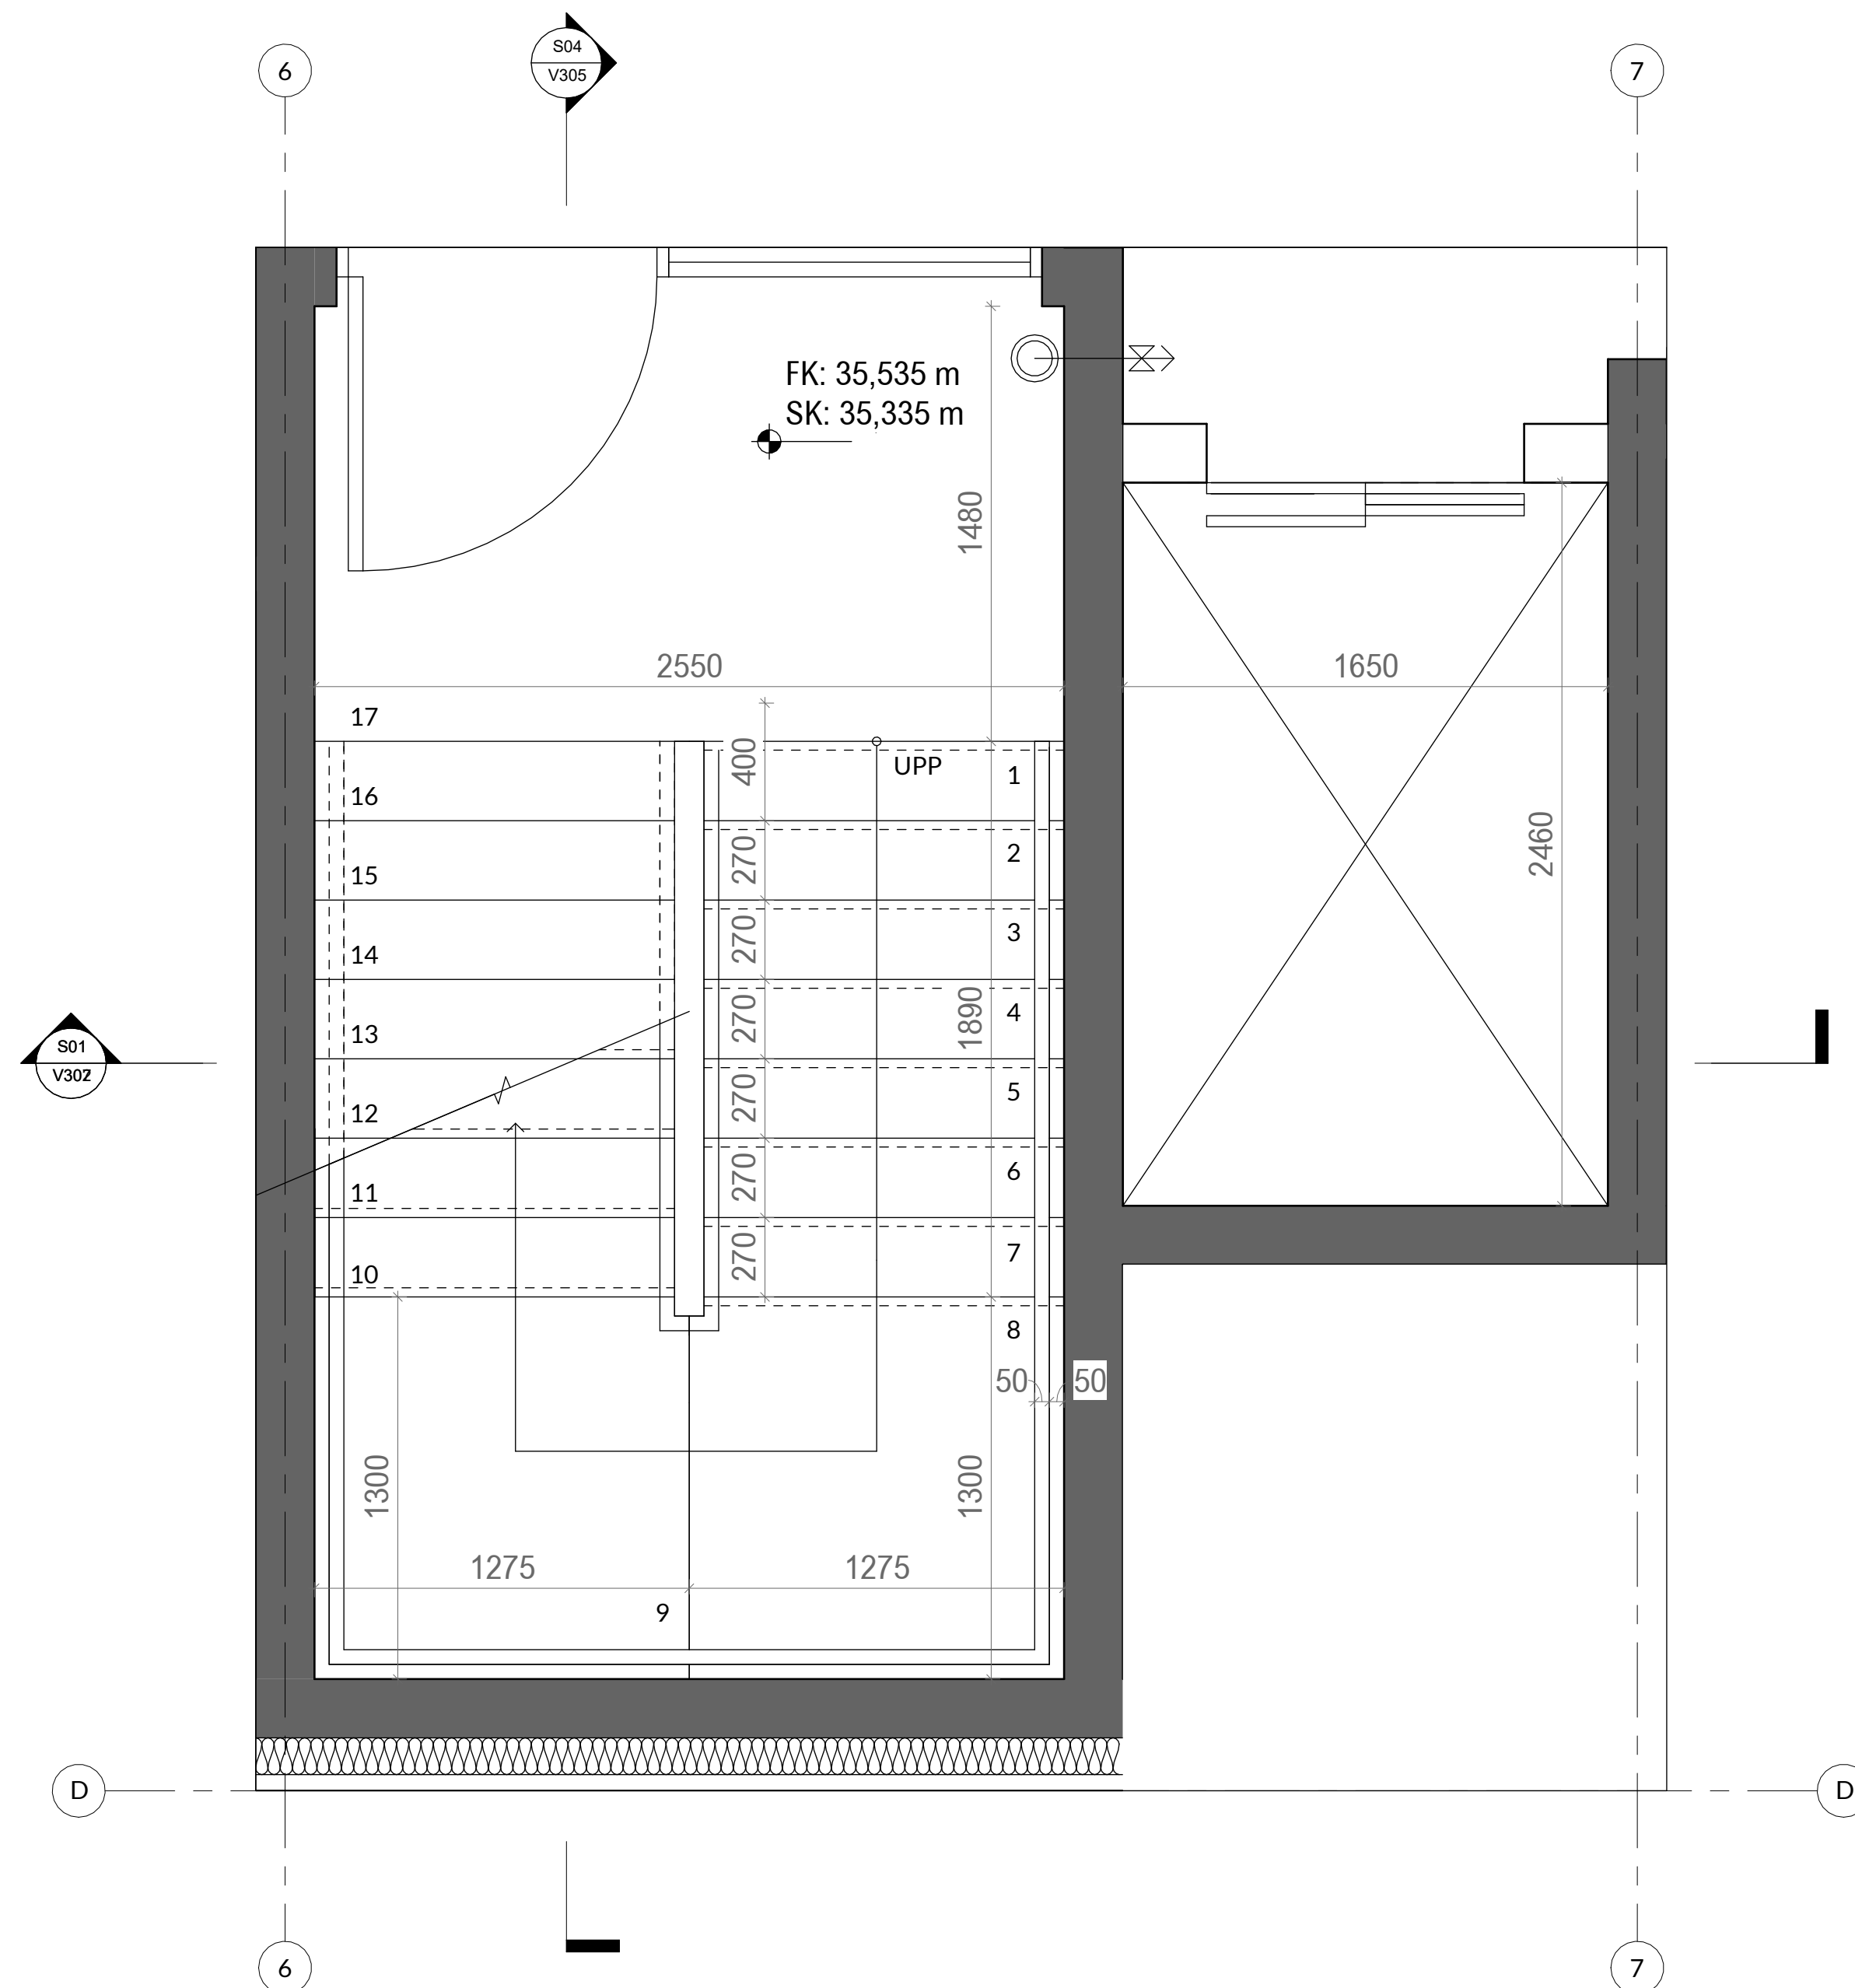

Stigahús 04 - 1,2,3,4,5 hæð
1:20

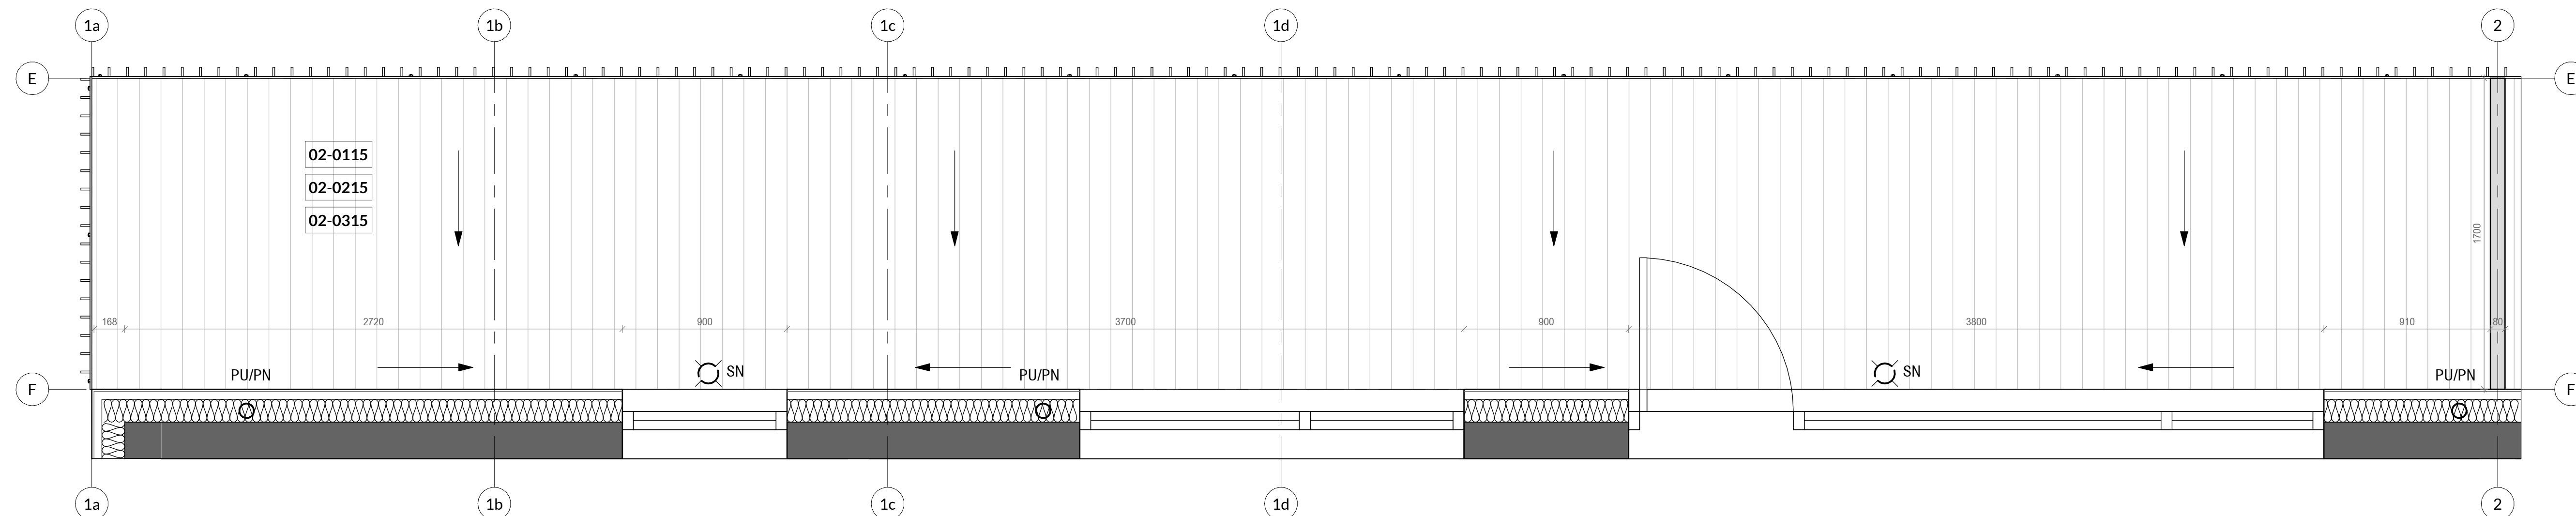

Svalir 0115
1:20

- ÖLL MÁL STAÐFESTIST ÁÐUR EN FRAMKVEÐIR HEFJAST
- MISKEMMI TEIKNINGUM TILKYNNIST TIL ARKITEKTS
- TEIKNINGAR Í STÆRRI MÆLKVARDA GILDA UMFRAM
- TEIKNINGAR Í SMÆRRI KVARDA
- ELSA SKAL TEIKNINGAR ARKITEKTS ÁSAMT FYLGIGÖGNUM OG GÖGNUM ANNARRA HÖNNUNDA
- SÁ GATAPLAN VERKFRÆÐINGA

TEIKNING SESSER EIGN JÖRP. HANA MÁ EKKI AFRITA MEÐ NEINUM HÆTTI SVÖ SEM MEÐ LÖSRTULUN, PRENTUN Eða Á ANNAN SAMBÆRILEGAN HÁTT. AÐ HLUTA EÐA Í HEILD AN SKRIFLEGS LEYFIS HÖFUNÐAR.

Skýringar:
HU: XXXX - Kóti á steypu undir byggingarhluta
HY: XXXX - Kóti á steypu yfir byggingarhluta
FK: XXXX - Kóti ofan á fullfrágengið gólf
SK: XXXX - Kóti ofan á steyp yfirborð

VERKTEIKNING GEND Á GRUNNI ADALUPPRÁTTA SEM VORU SAMÞYKKTIR BANN.

Staðgreinir: Áshamar 1-7
Landnúmer: L231973
Mælikvarð: 1:20
Dagsetning: 06/12/2023 12:10:12 pm

Undirskrift Hönnunar

Undirskrift Hönnubarástjóra

Artun Brunnahönnunar

	G
	F
	E
	D
	C
	B
	A

BREYTING: ÁBML. DAGS: BR.


Áshamar 1-7 Svalir

A1
VERK NÚM: HAM4a
DAGS: 06/12/2023 12:10:12 pm
MKV:

VERKHLUTI:
VERKTEIKNINGAR


jörp
JÖRP EHF
kt 430221-1320
jorp@jorp.is
Rafael Campos de Pinho
Arkitekt
kt 080779-2329
rafael@jorp.is
GRÆNANES EHF.
kt 490221-1900

Breyting

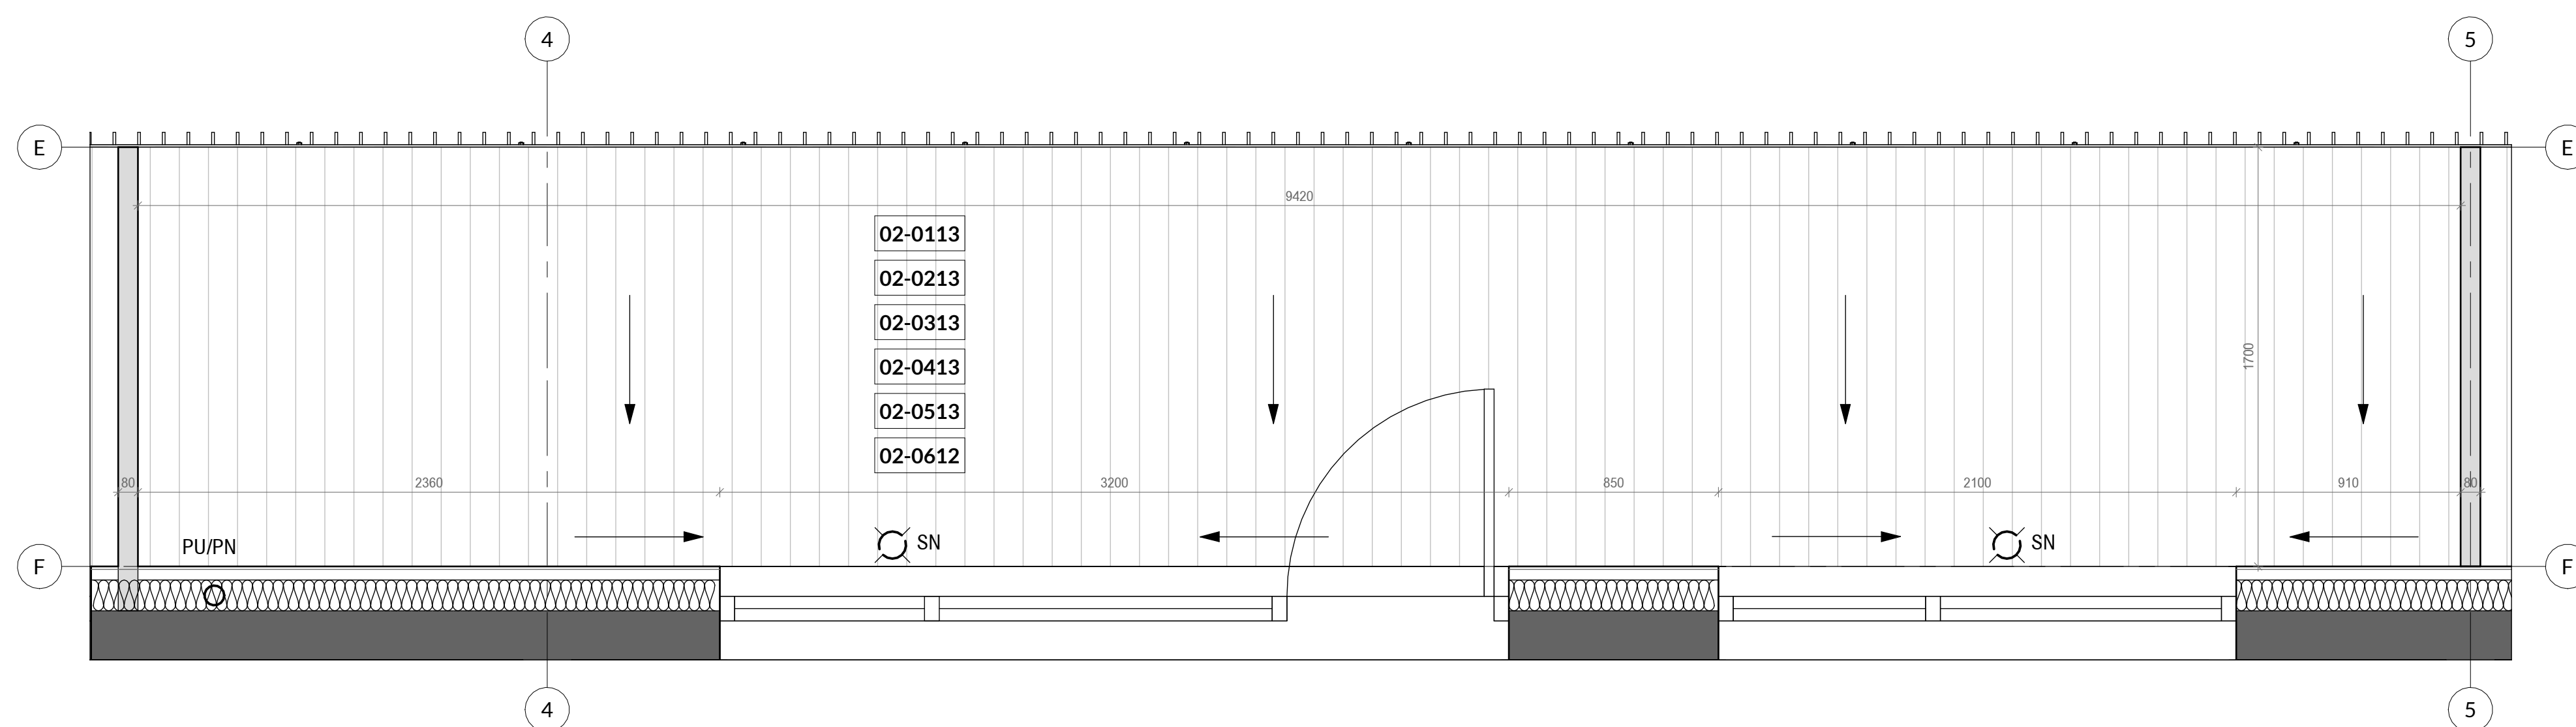

Svalir 0113
1:20

- ÖLL MÁL STAÐFESTIST ÁÐUR EN FRAMKVEÐIR HEFJAST
- MISKEMI TEIKNINGUM TILKYNNIST TIL ARKITEKTS
- TEIKNINGAR Í STÆRRI MÆLKVARDA GILDA UMFRAM
- TEIKNINGAR Í SMÆRRI KVARDA
- ELSA SKAL TEIKNINGAR ARKITEKTS ÁSAMT FYLGIGÖGNUM OG GÖGNUM ANNARRA HÖNNUNDA
- SJA GATAPLAN VESKIFÉDINGA

 

TEIKNING SESSER EIGN JÖRP. HANA MÁ EKKI AFRITA MEÐ NEINUM HÆTTI SVÖ SEM MEÐ LÖSRIÐLUN, PRENTUN Eða Á ANNAN SAMBÆRILEGAN HÁTT. AÐ HLUTA Eða Í HEILD AN SKRIFLEGS LEYFIS HÖFUNDA.

Skýringar:

HU: XXXX - Kóti á steypu undir byggingarhluta
 HY: XXXX - Kóti á steypu yfir byggingarhluta

FK: XX,XX - Kóti ofan á fullfrágengið gólf
 SK: XXXX - Kóti ofan á steyp yfirborð

VERKTEIKNING, GEND Á GRUNNI ADALUPPRÁTTA SEM VÖRU SAMÞYKKTIR BANN.

Staðgreinnetur	Áshamar 1-7
Landnúmer	L231973
Mælikvarð	1 : 20
Dagsetning	06/12/2023 12:10:14 pm

Undirskrift Hönnunar

Undirskrift Hönnubaráttara

Áritun Brunnhönnunar

	G
	F
	E
	D
	C
	B
	A


BREYTING: ÁBML. DAGS: BR.

Áshamar 1-7
 Svalir


VERK NÚM:	HAM4a
DAGS:	06/12/2023 12:10:14 pm

VERKHLUTI: VERKTEIKNINGAR

jörp
 JÖRP EHF
 kt 430221-1320
 jorp@jorp.is
 Rafael Campos de Pinho
 Arkitekt
 kt 080779-2329
 rafael@jorp.is
 GRÆNANES EHF.
 kt 490221-1900

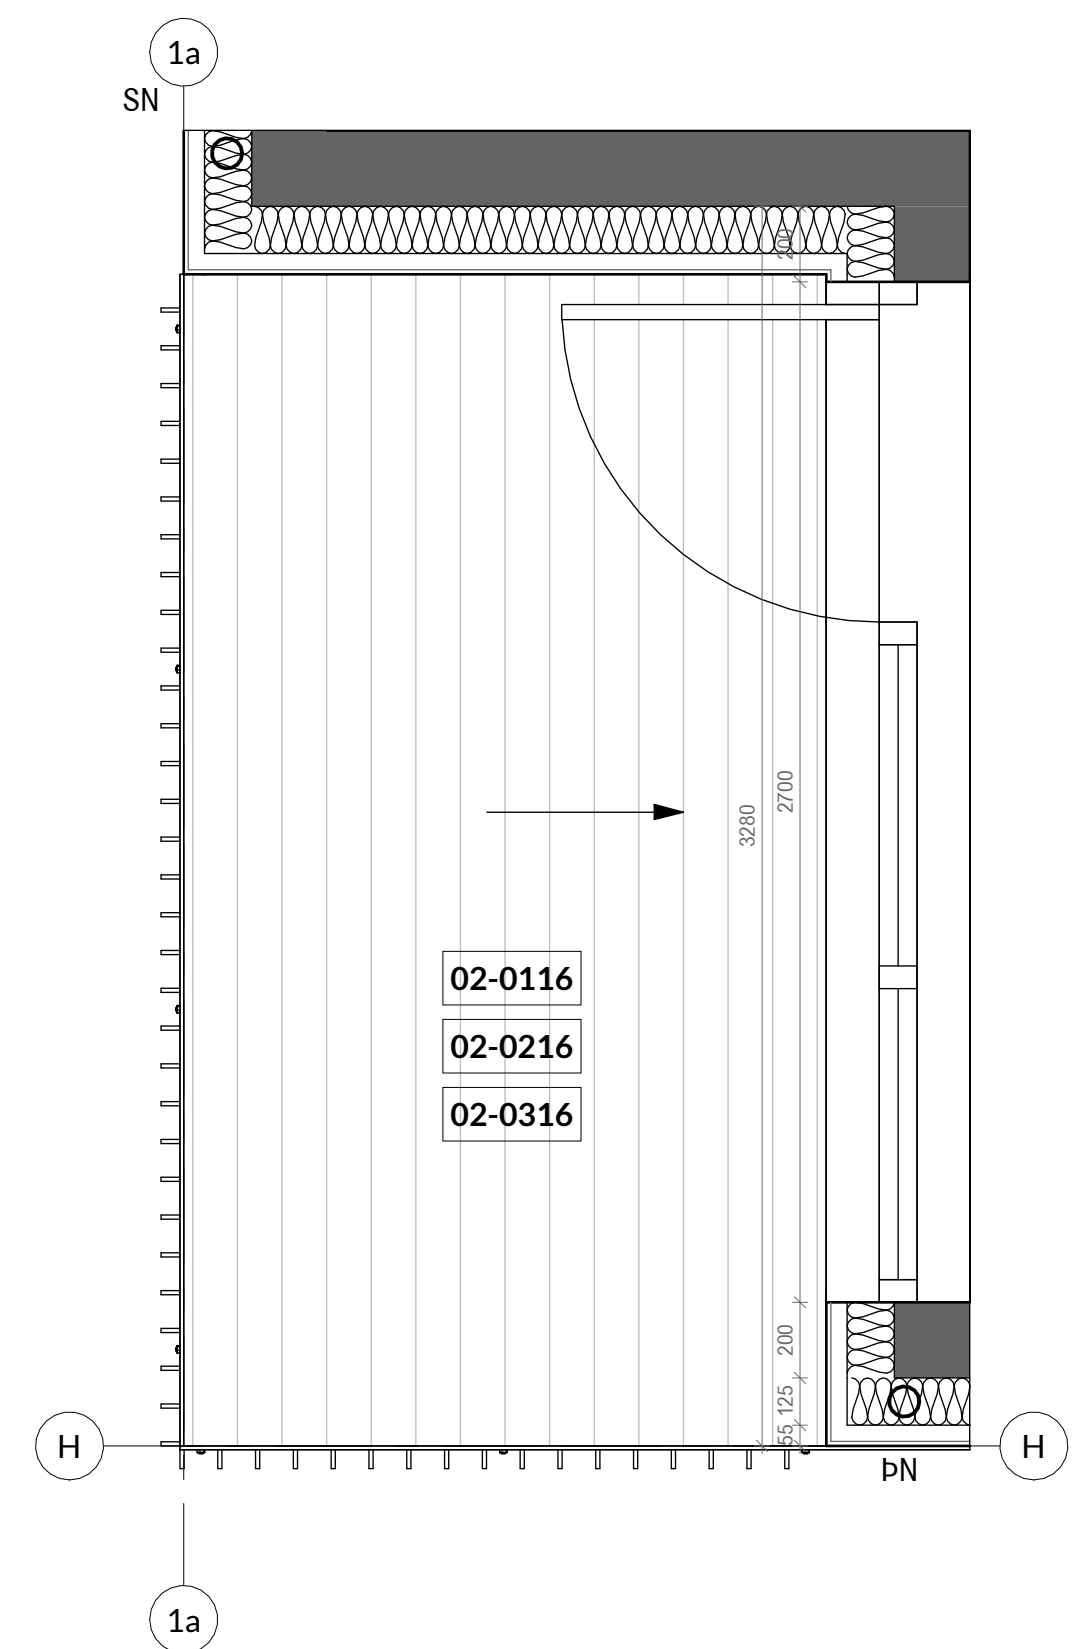


Svalir 0116
 1:20

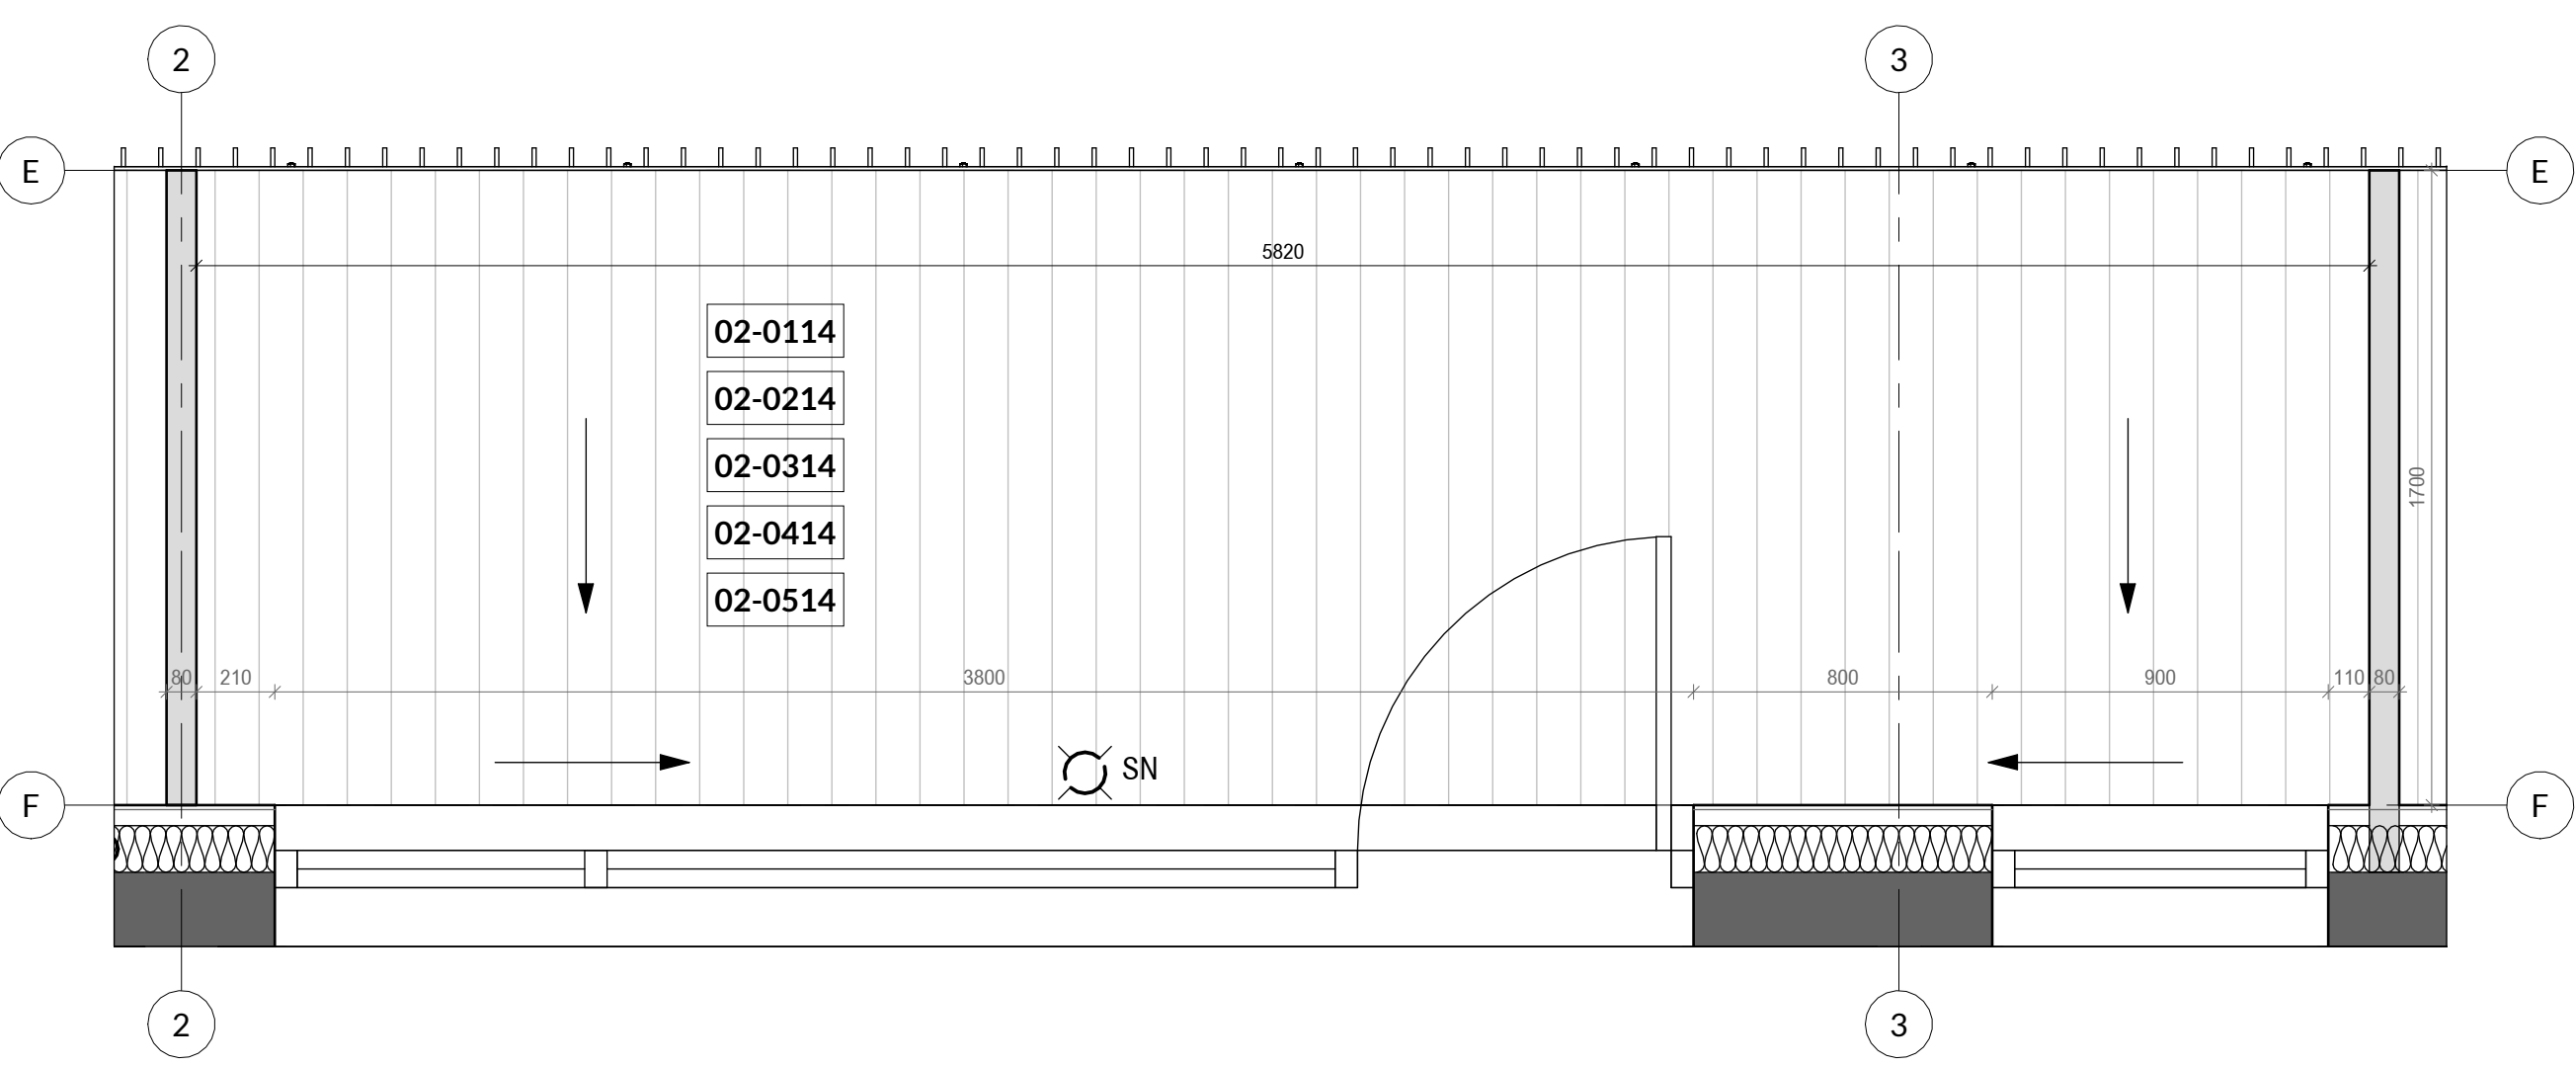

Svalir 0114
 1:20

- ÖLL MÁL STAÐFESTIST ÁÐUR EN FRAMKVEIÐIR HEFJAST
- MISKEMLI TEIKNINGUM TILKYNNIST TIL ARKITEKTS
- TEIKNINGAR Í STÆRRI MÆLKVARDA GILDA UMFRAM
- TEIKNINGAR Í SMÆRRI KVARDA
- LEISA SKAL TEIKNINGAR ARKITEKTS ÁSAMT FYLGIGÖGNUM OG GÖGNUM ANNARRA HÖNNUNDA
- SÁ GATAPLAN VERKFRÆÐINGA

 

TEIKNING SESSER EIGN JÖRP. HANA MÁ EKKI AFRITA MEÐ NEINUM HÆTTI SVÖ SEM MEÐ LÖSRIÐLUN, PRENTUN Eða Á ANNARI SAMBÆRILEGAN HÆTTI. AÐ HLUTA EÐA Í HEILD AN SKRIFLEGS LEYFIS HÖFUÐAR.

Skýringar:

HU: XXXX - Kóti á steyptu undir byggingarhluta
HY: XXXX - Kóti á steyptu yfir byggingarhluta

FK: XXXX - Kóti ofan á fullfrágengið gólf
SK: XXXX - Kóti ofan á steypt yfirborð

VERKTEIKNING, GÆMD Á GRUNNI ADALUPPDRATTA SEM VORU SAMÞYKKTIR BANN.

Staðgreinir: Áshamar 1-7
Landnúmer: L231973
Mælikvarð: 1:20
Dagsetning: 06/12/2023 12:10:16 pm

Undirskrift Hönnunar

Undirskrift Hönnubastjóra

Áritun Brunnahönnunar

	G
	F
	E
	D
	C
	B
	A
BREYTING: ÁB.M.	DAGS: BR.

Áshamar 1-7 Svalir

A1
VERK NÚM: HAM4a
DAGS: 06/12/2023 12:10:16 pm
MKV:

VERKHLUTI:
VERKTEIKNINGAR


jörp

JÖRÞ EHF
kt 430221-1320
jorp@jorp.is


Rafael Campos de Pinho
Arkitekt
kt 080779-2329
rafael@jorp.is

GRÆNANES EHF.
kt 490221-1900


Breyting

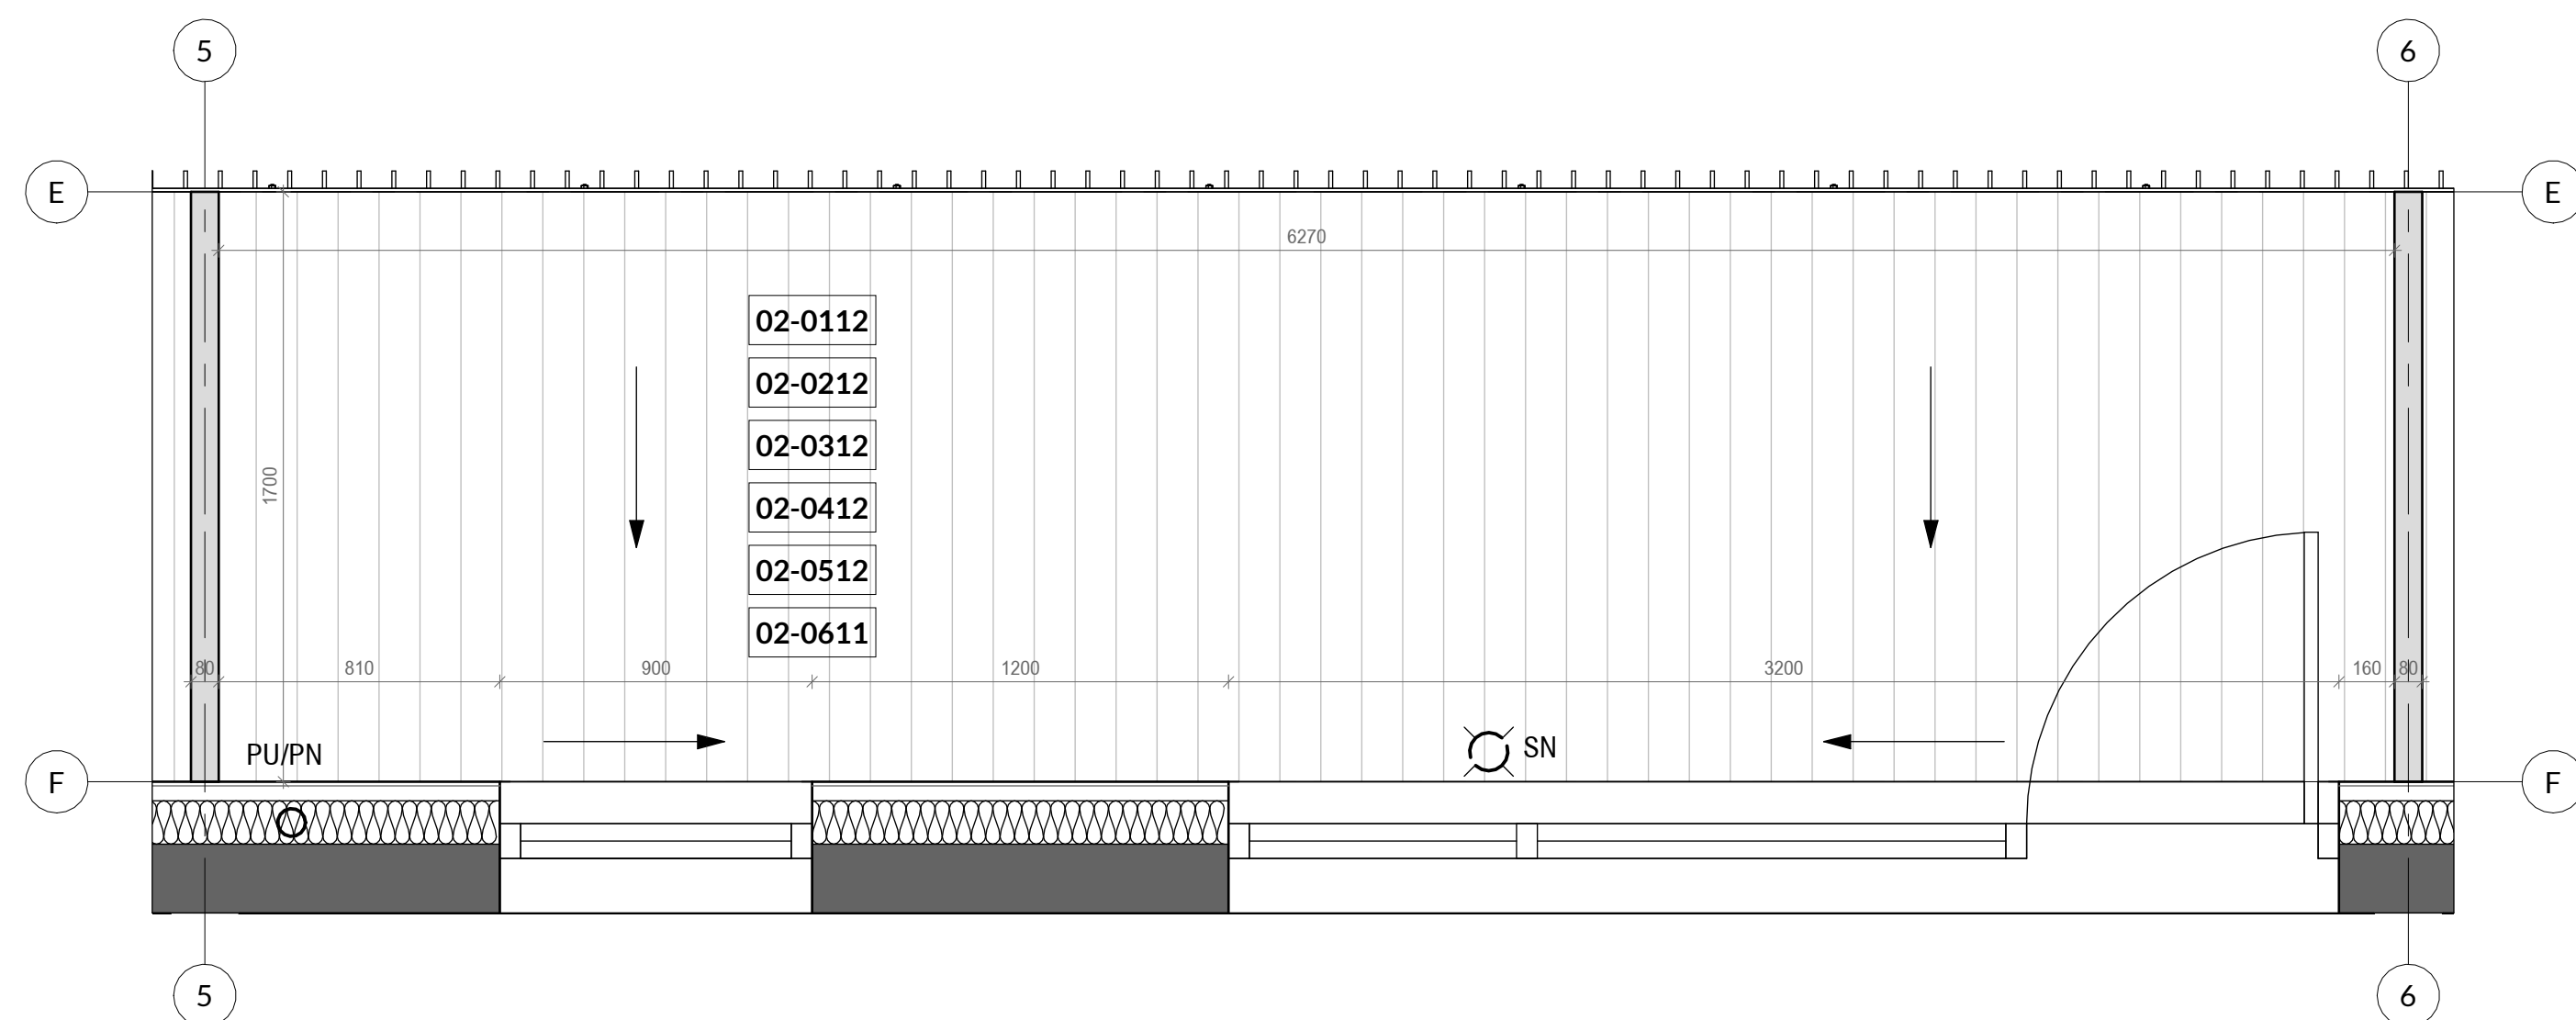



Svalir 0112
1:20

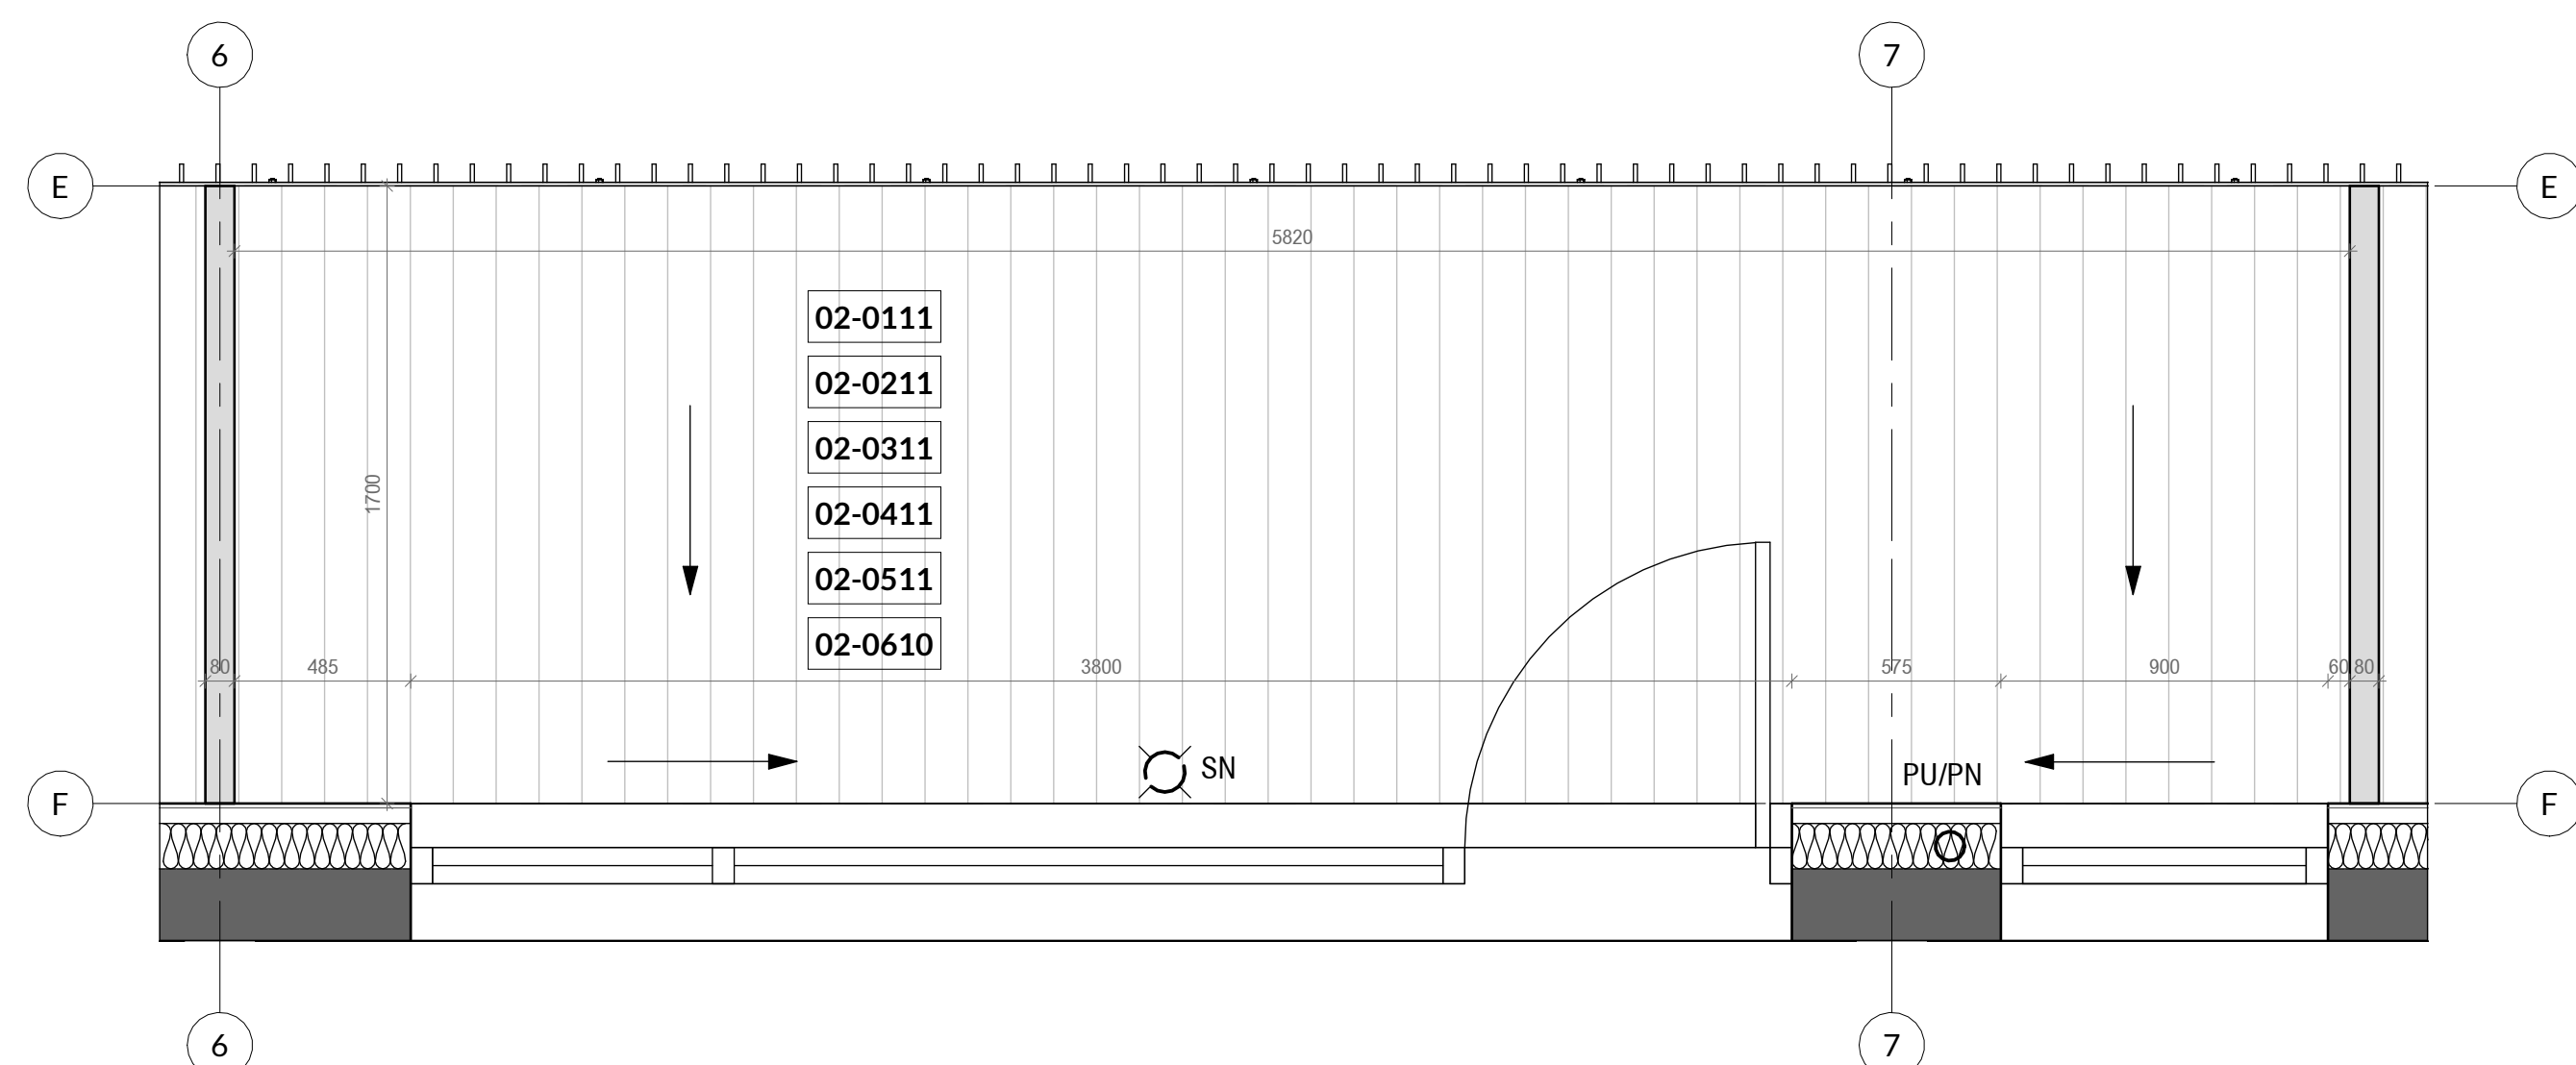

Svalir 0110
1:20

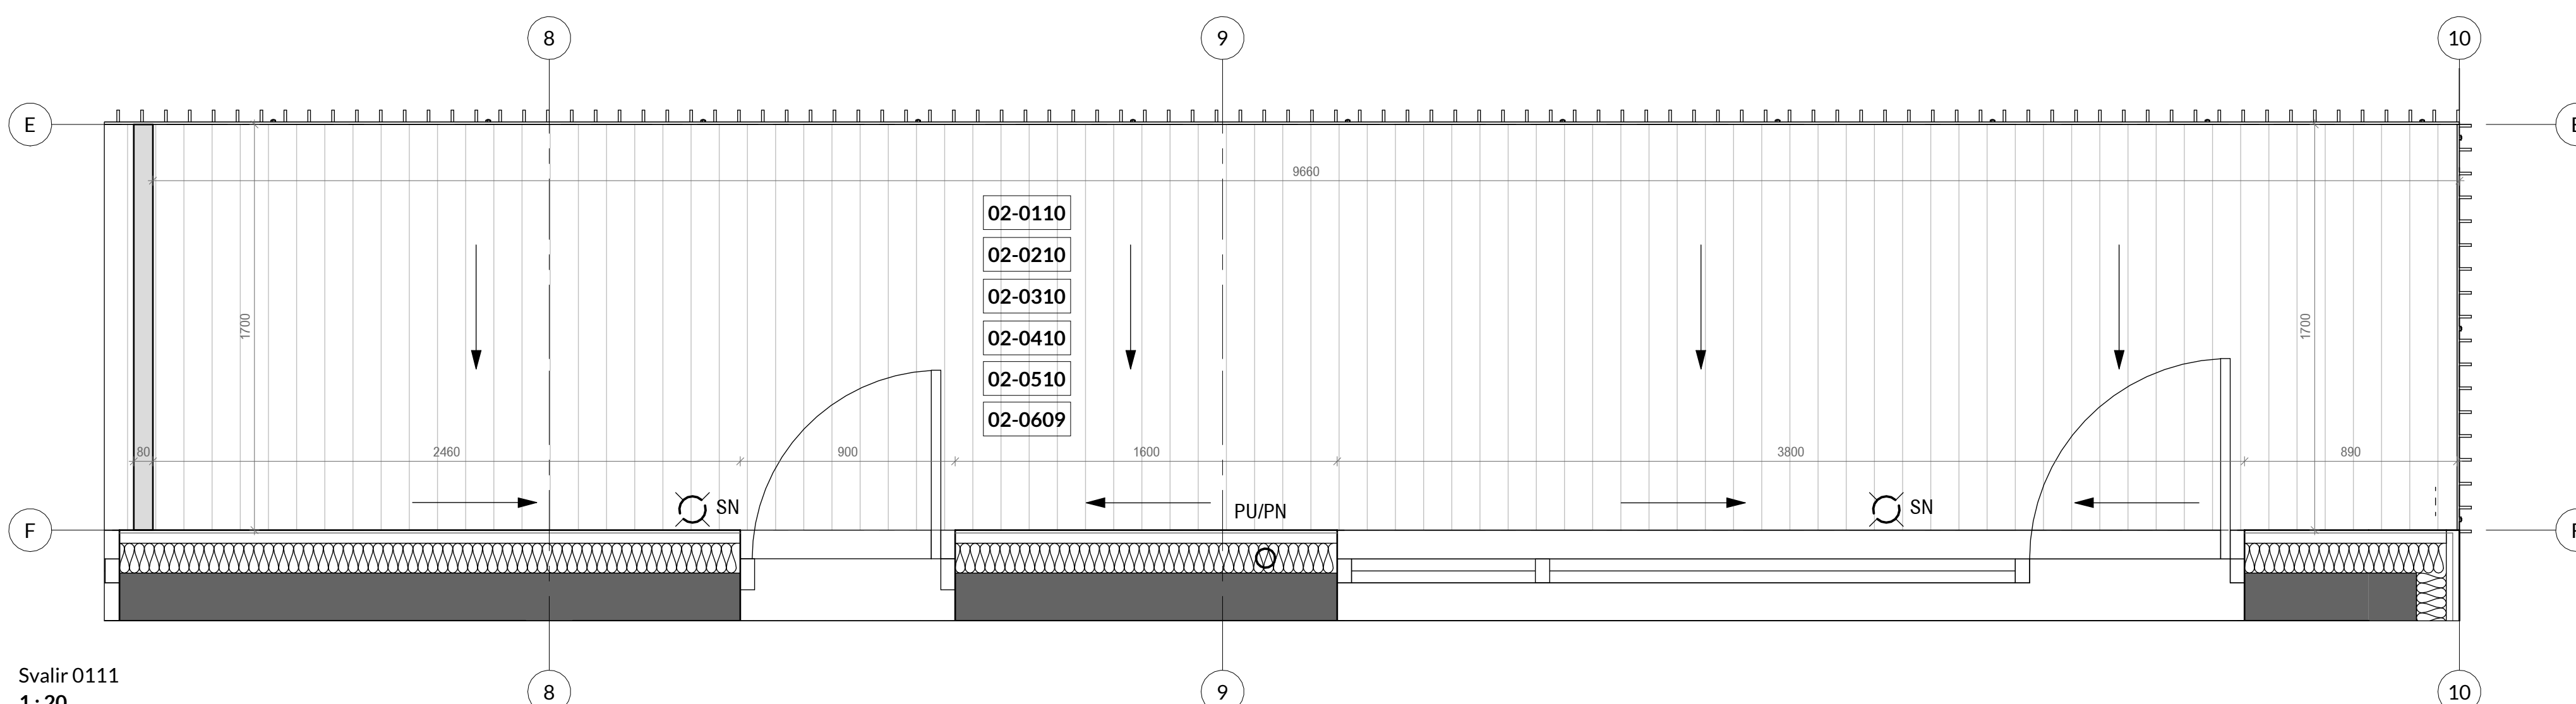

Svalir 0111
1:20

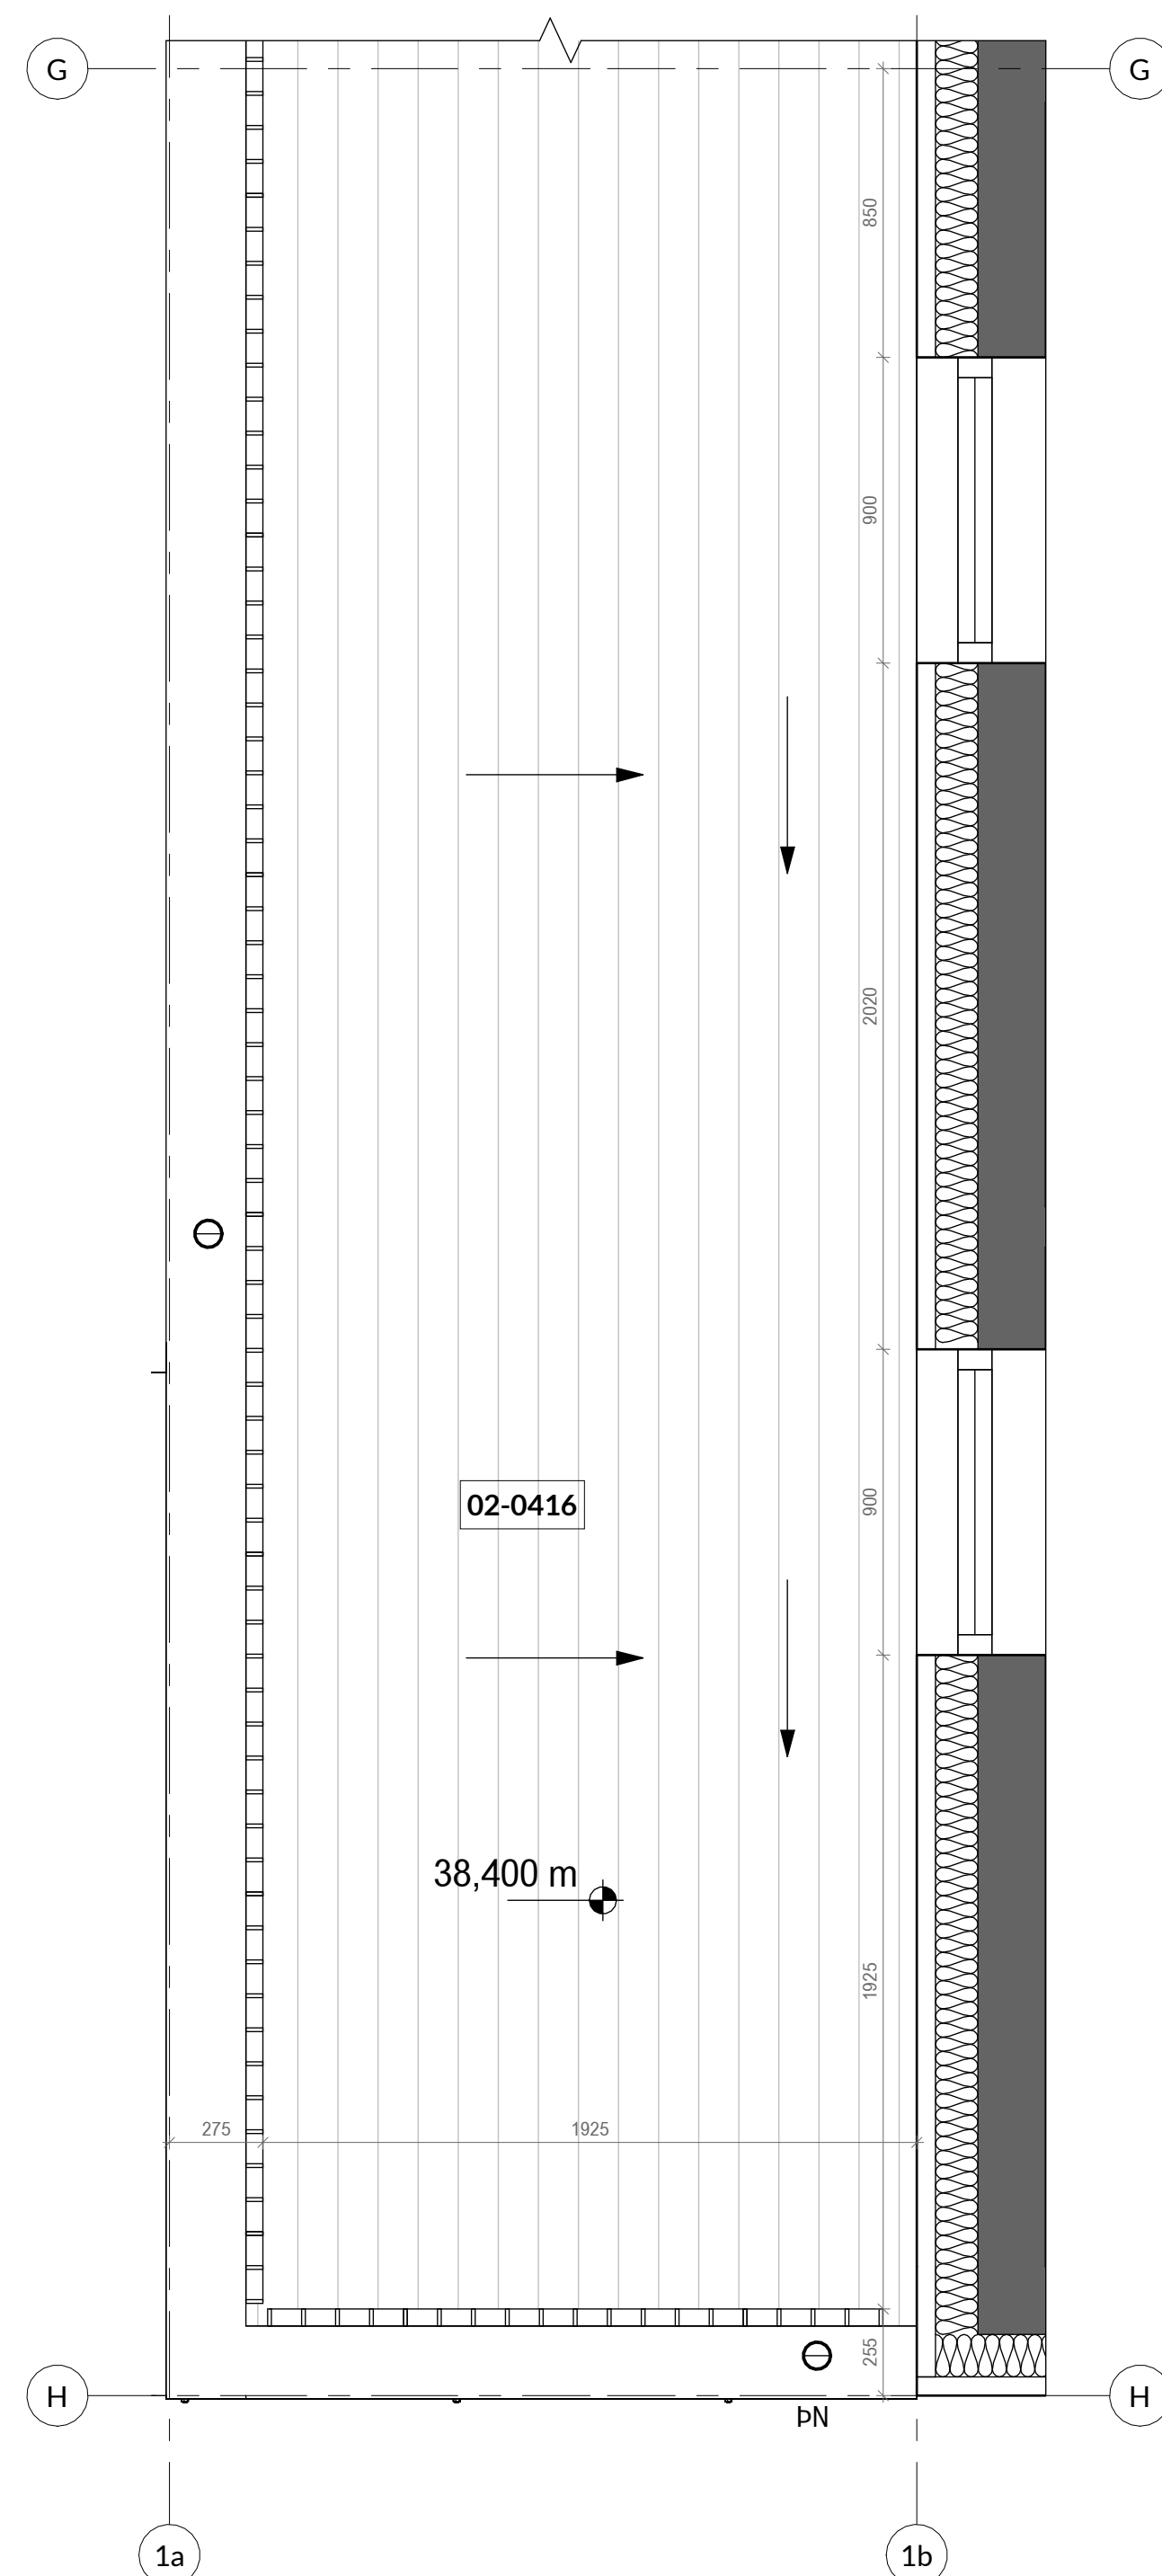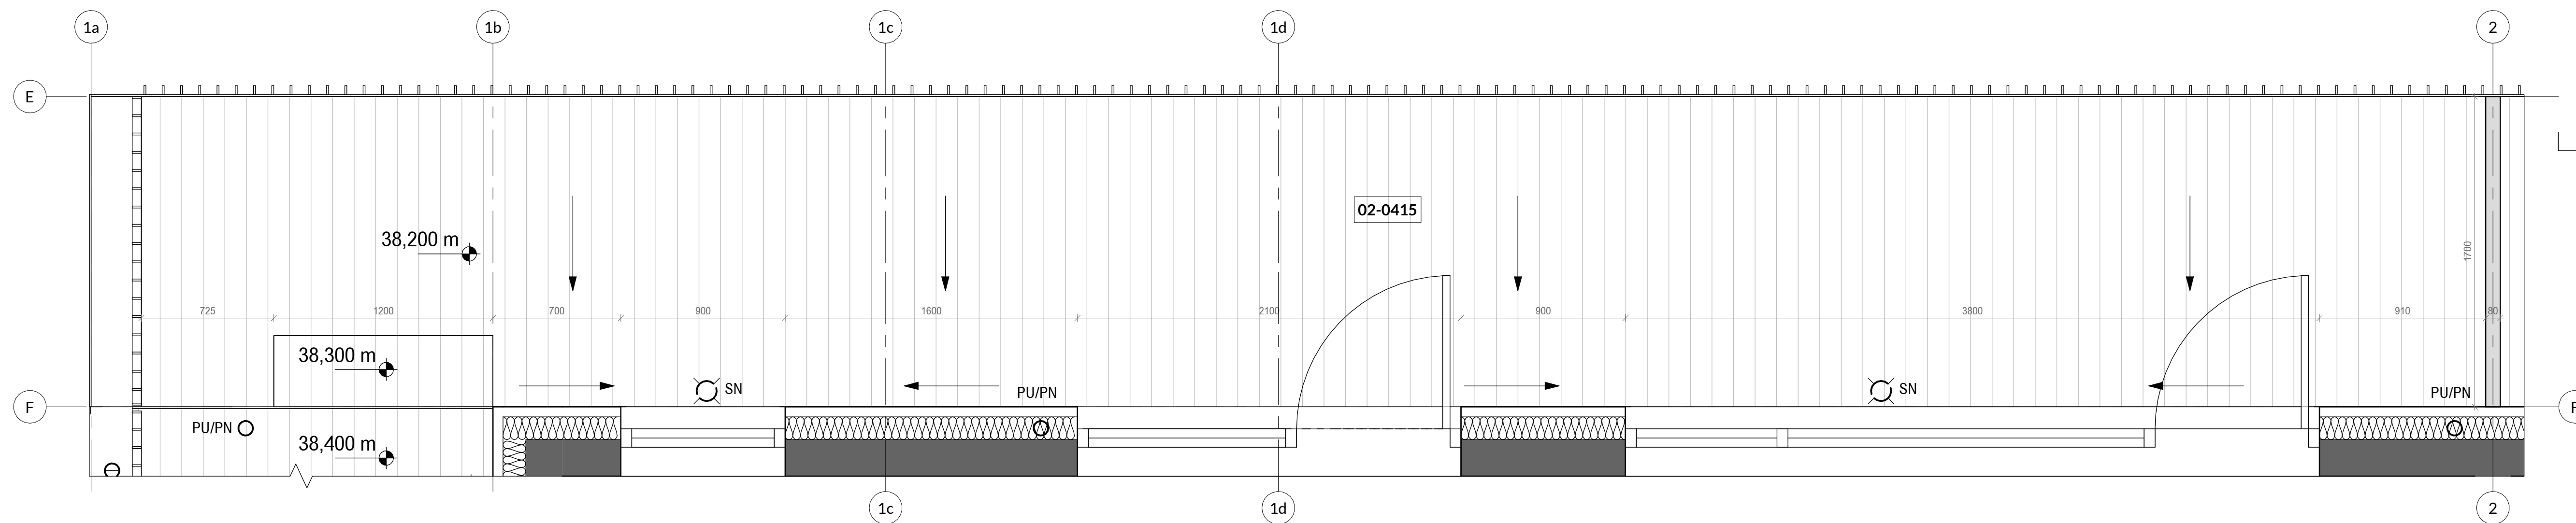

- ÖLL MÁL STAÐFESTIST ÁÐUR EN FRAMKVÆMDIR HEFJAST
- MISKEMMI TEIKNINGUM TILKYNNIST TIL ARKITEKTS
- TEIKNINGAR Í STÆRRI MÆLIKVARDA GILDA UMFRAM
- TEIKNINGAR Í SMÆRRI KVARDA
- LESA SKAL TEIKNINGAR ARKITEKTS ÁSAMT FYLGIGÖGNUM OG GÖGNUM ANNAÐRA HÖNNUNDA
- SÁ GATAPLAN VERRKVEÐINGA

TEIKNING ÞESSER EIGN JÖRP. HANA MÁ EKKI AFRITA MEÐ NEINUM HÆTTI SVÖ SEM MEÐ LÖSIRTLUM, PRENTUN, Eða Á ANNAÐRUM SAMBÆRILEGAN HÁTTI. AÐ HLUTA EÐA Í HEILD AN SKRIFLEGS LEYFIS HÖFUNDAR.

Skýringar:

HU: XXXX - Kóti á steyptu undir byggingarhluta

HY: XXXX - Kóti á steyptu yfir byggingarhluta

FK: XXXX - Kóti ofan á fullfrágengið gólf

SK: XXXX - Kóti ofan á steypt yfirborð

VERKTEIKNING, GEND Á GRUNNI ADALUPPRÁTTA SEM VORU SAMÞYKKTIR BANN.

Staðgreinirur: Áshamar 1-7
Landnúmer: L231973
Mælikvarð: 1 : 20
Dagsetning: 06/12/2023 12:10:17 pm

Undirskrift Hönnunar: _____
Undirskrift Hönnuðarstjóra: _____
Aritun Brunnhönnunar: _____


	G
	F
	E
	D
	C
	B
	A

Áshamar 1-7 Svalir

VERK NR.: HAM4a
DAGS: 06/12/2023 12:10:17 pm
VERKTEIKNINGAR

jörp
JÖRP EHF
kt 430221-1320
jorp@jorp.is
Rafael Campos de Pinho
Arkitekt
kt 080779-2329
rafael@jorp.is
GRÆNANES EHF.
kt 490221-1900

- ÖLL MÁL STAÐFESTIST ÁÐUR EN FRAMKVÆMDIR HEFJAST
- MISKEMMI TEIKNINGUM TILKYNNIST TIL ARKITEKTS
- TEIKNINGAR Í STÆRRI MÆLKVARDA GILDA UMFRAM
- TEIKNINGAR Í SMÆRRI KVARDA
- LEISA SKAL TEIKNINGAR ARKITEKTS ÁSAMT FYLGIGÖGNUM OG GÖGNUM ANNARRA HÖNNUNDA
- SÁ GATAPLAN VERKFRÆÐINGA

 

TEIKNING ÞESSER ER EIGN JÖRP. HANA MÁ EKKI AFRITA MEÐ NEIÐUM HÆTTI SVÖ SEM MEÐ LÖSRIÐLUN, PRENTUN Eða Á ANNARI SAMBÆRILEGAN HÆTTI. AÐ HLUTA Eða Í HEILD AN SKRIFLEGS LEYFIS HÖFUÐAÐ.

Skýringar:

HU: XXXX - Kóti á steypu undir byggingarhluta
HY: XXXX - Kóti á steypu yfir byggingarhluta

FK: XX,XX - Kóti ofan á fullfrágengið gólf
SK: XXXX - Kóti ofan á steyp yfirborð

VERKTEIKNING, GEND Á GRUNNI ADALUPPDRATTA SEM VORU SAMÞYKKTIR BANN.

Staðgreinirur Áshamar 1-7
Landnúmer L231973
Mælikvarð 1 : 20
Dagsetning 06/12/2023
12:10:20 pm

Undirskrift Hönnunar

Undirskrift Hönnubastjóra

Artun Brunnhönnunar

	G
	F
	E
	D
	C
	B
	A

BREYTING: ÁBML. DAGS: BR.

Áshamar 1-7 Svalir

A1
VERK NÚM: HAM4a
DAGS: 06/12/2023
12:10:20 pm
MKV:

VERKHLUTI:
VERKTEIKNINGAR

Arkitekt


jörp

JÖRP EHF
kt 430221-1320
jorp@jorp.is

Rafael Campos de Pinho
Arkitekt
kt 080779-2329
rafael@jorp.is

GRÆNANES EHF. Umsækjandi
kt 490221-1900

Breyting

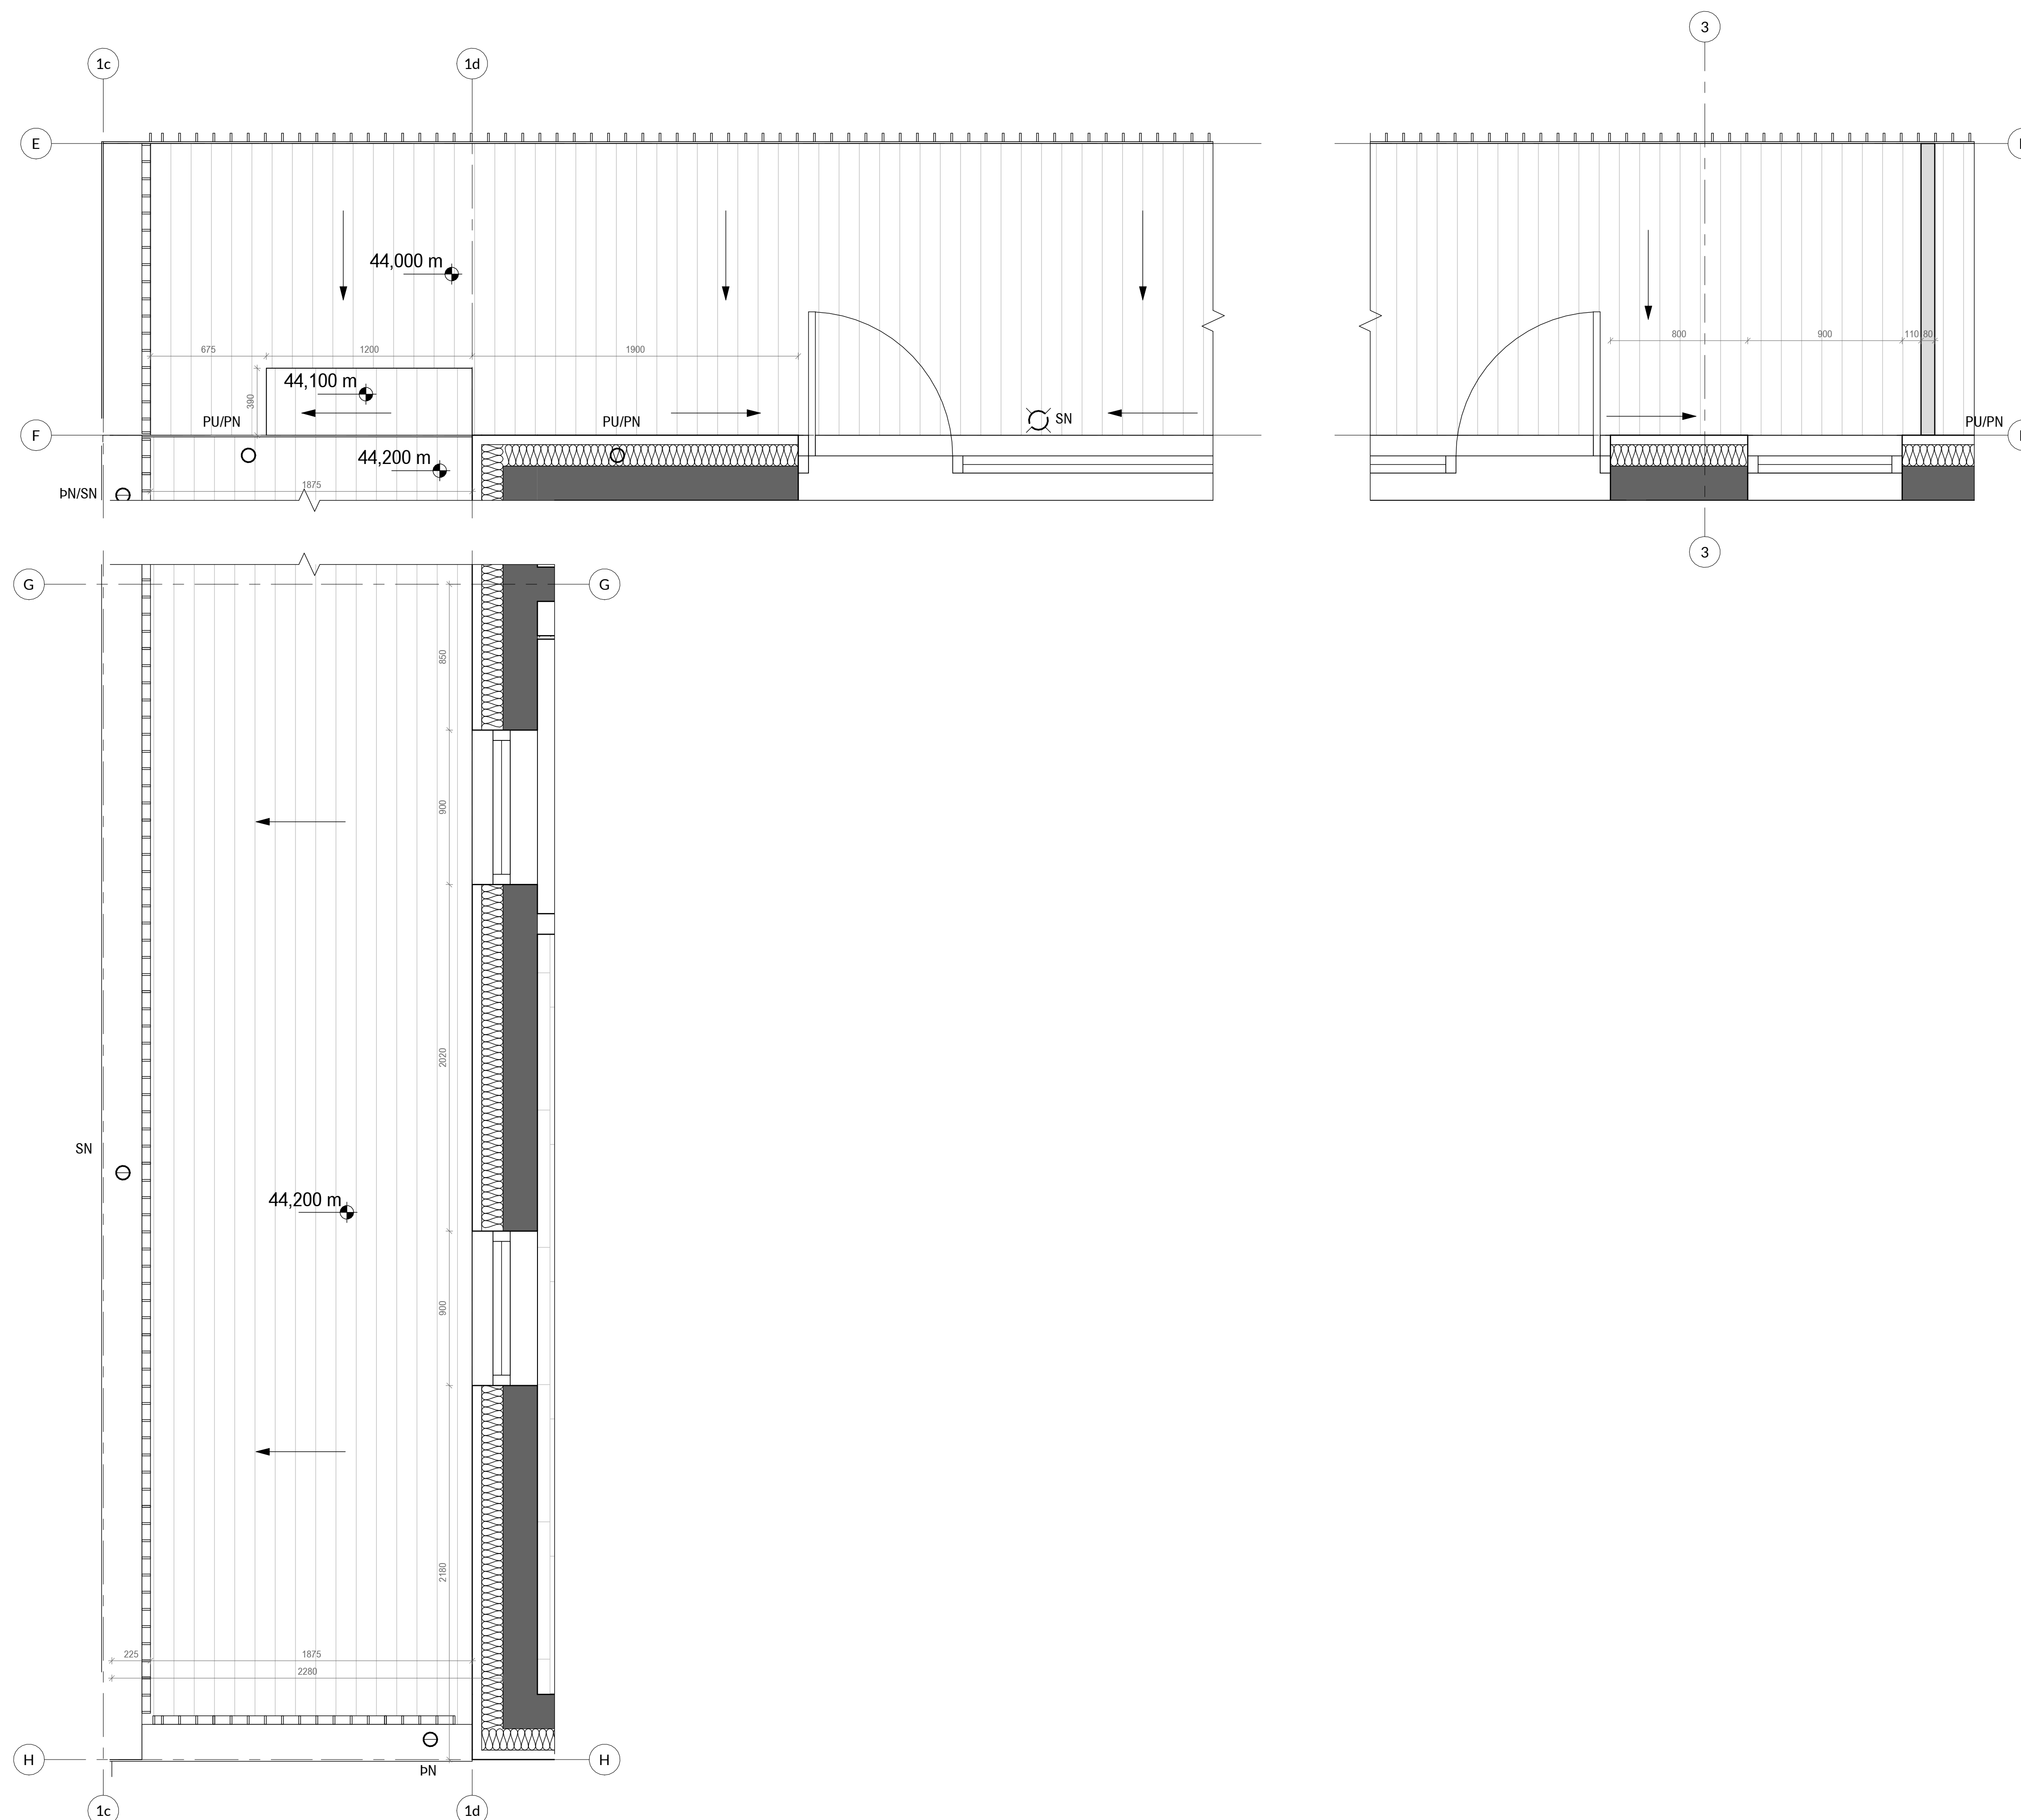

Svalir O613
1:20

- ÖLL MÁL STAÐFESTIST ÁÐUR EN FRAMKVEIÐIR HEFJAST
- MISKEMLI TEIKNINGUM TILKYNNIST TIL ARKITEKTS
- TEIKNINGAR Í STÆRRI MÆLKVARDA GILDA UMFRAM TEIKNINGAR Í SMÆRRI KVARDA
- EISA SKAL TEIKNINGAR ARKITEKTS ÁSAMT FYLGIGÖGNUM OG GÖGNUM ANNARRA HÖNNUÐA
- SÁ GATAPLAN VERKFERÐINGA

TEIKNING SESSER ER EIGN JÖRP. HANA MÁ EKKI AFRITA MEÐ NEINUM HÆTTI SVÖ SEM MEÐ LÖSRTUN, PRENTUN Eða Á ANNAN SAMBÆRILEGAN HÁTT. ÁÐ HLU TA EÐA Í HEILD AN SKRIFLEGS LEYFIS HÖFUÐAR.

Skýringar:
HU: XXXX - Kóti á steyptu undir byggingarhluta
HY: XXXX - Kóti á steyptu yfir byggingarhluta
FK: XXXX - Kóti ofan á fullfrágengið gólf
SK: XXXX - Kóti ofan á steypt yfirborð

VERKTEIKNING GEND Á GRUNNI ADALUPPDRATTA SEM VORU SAMÞYKKTIR BANN.

Stalgrunnur Áshamar 1-7
Landnúmer L231973
Mælikvarð As indicated
Dagsetning 06/12/2023 12:10:32 pm

Undirskrift Hönnuðar

Undirskrift Hönnubærstjóra

Artun Brunnhönnuðar

	G
	F
	E
	D
	C
	B
	A

BREYTING: ÁM. DAGS: BR.


Áshamar 1-7
Deili Svalir

VERK NÚM: HAM4a
DAGS: 06/12/2023 12:10:32 pm
MKV: Arkitekt


jörp
JÖRP EHF
kt 430221-1320
jorp@jorp.is
Rafael Campos de Pinho
Arkitekt
kt 080779-2329
rafael@jorp.is
GRÆNANES EHF.
kt 490221-1900

Umsetjandi


Breyting

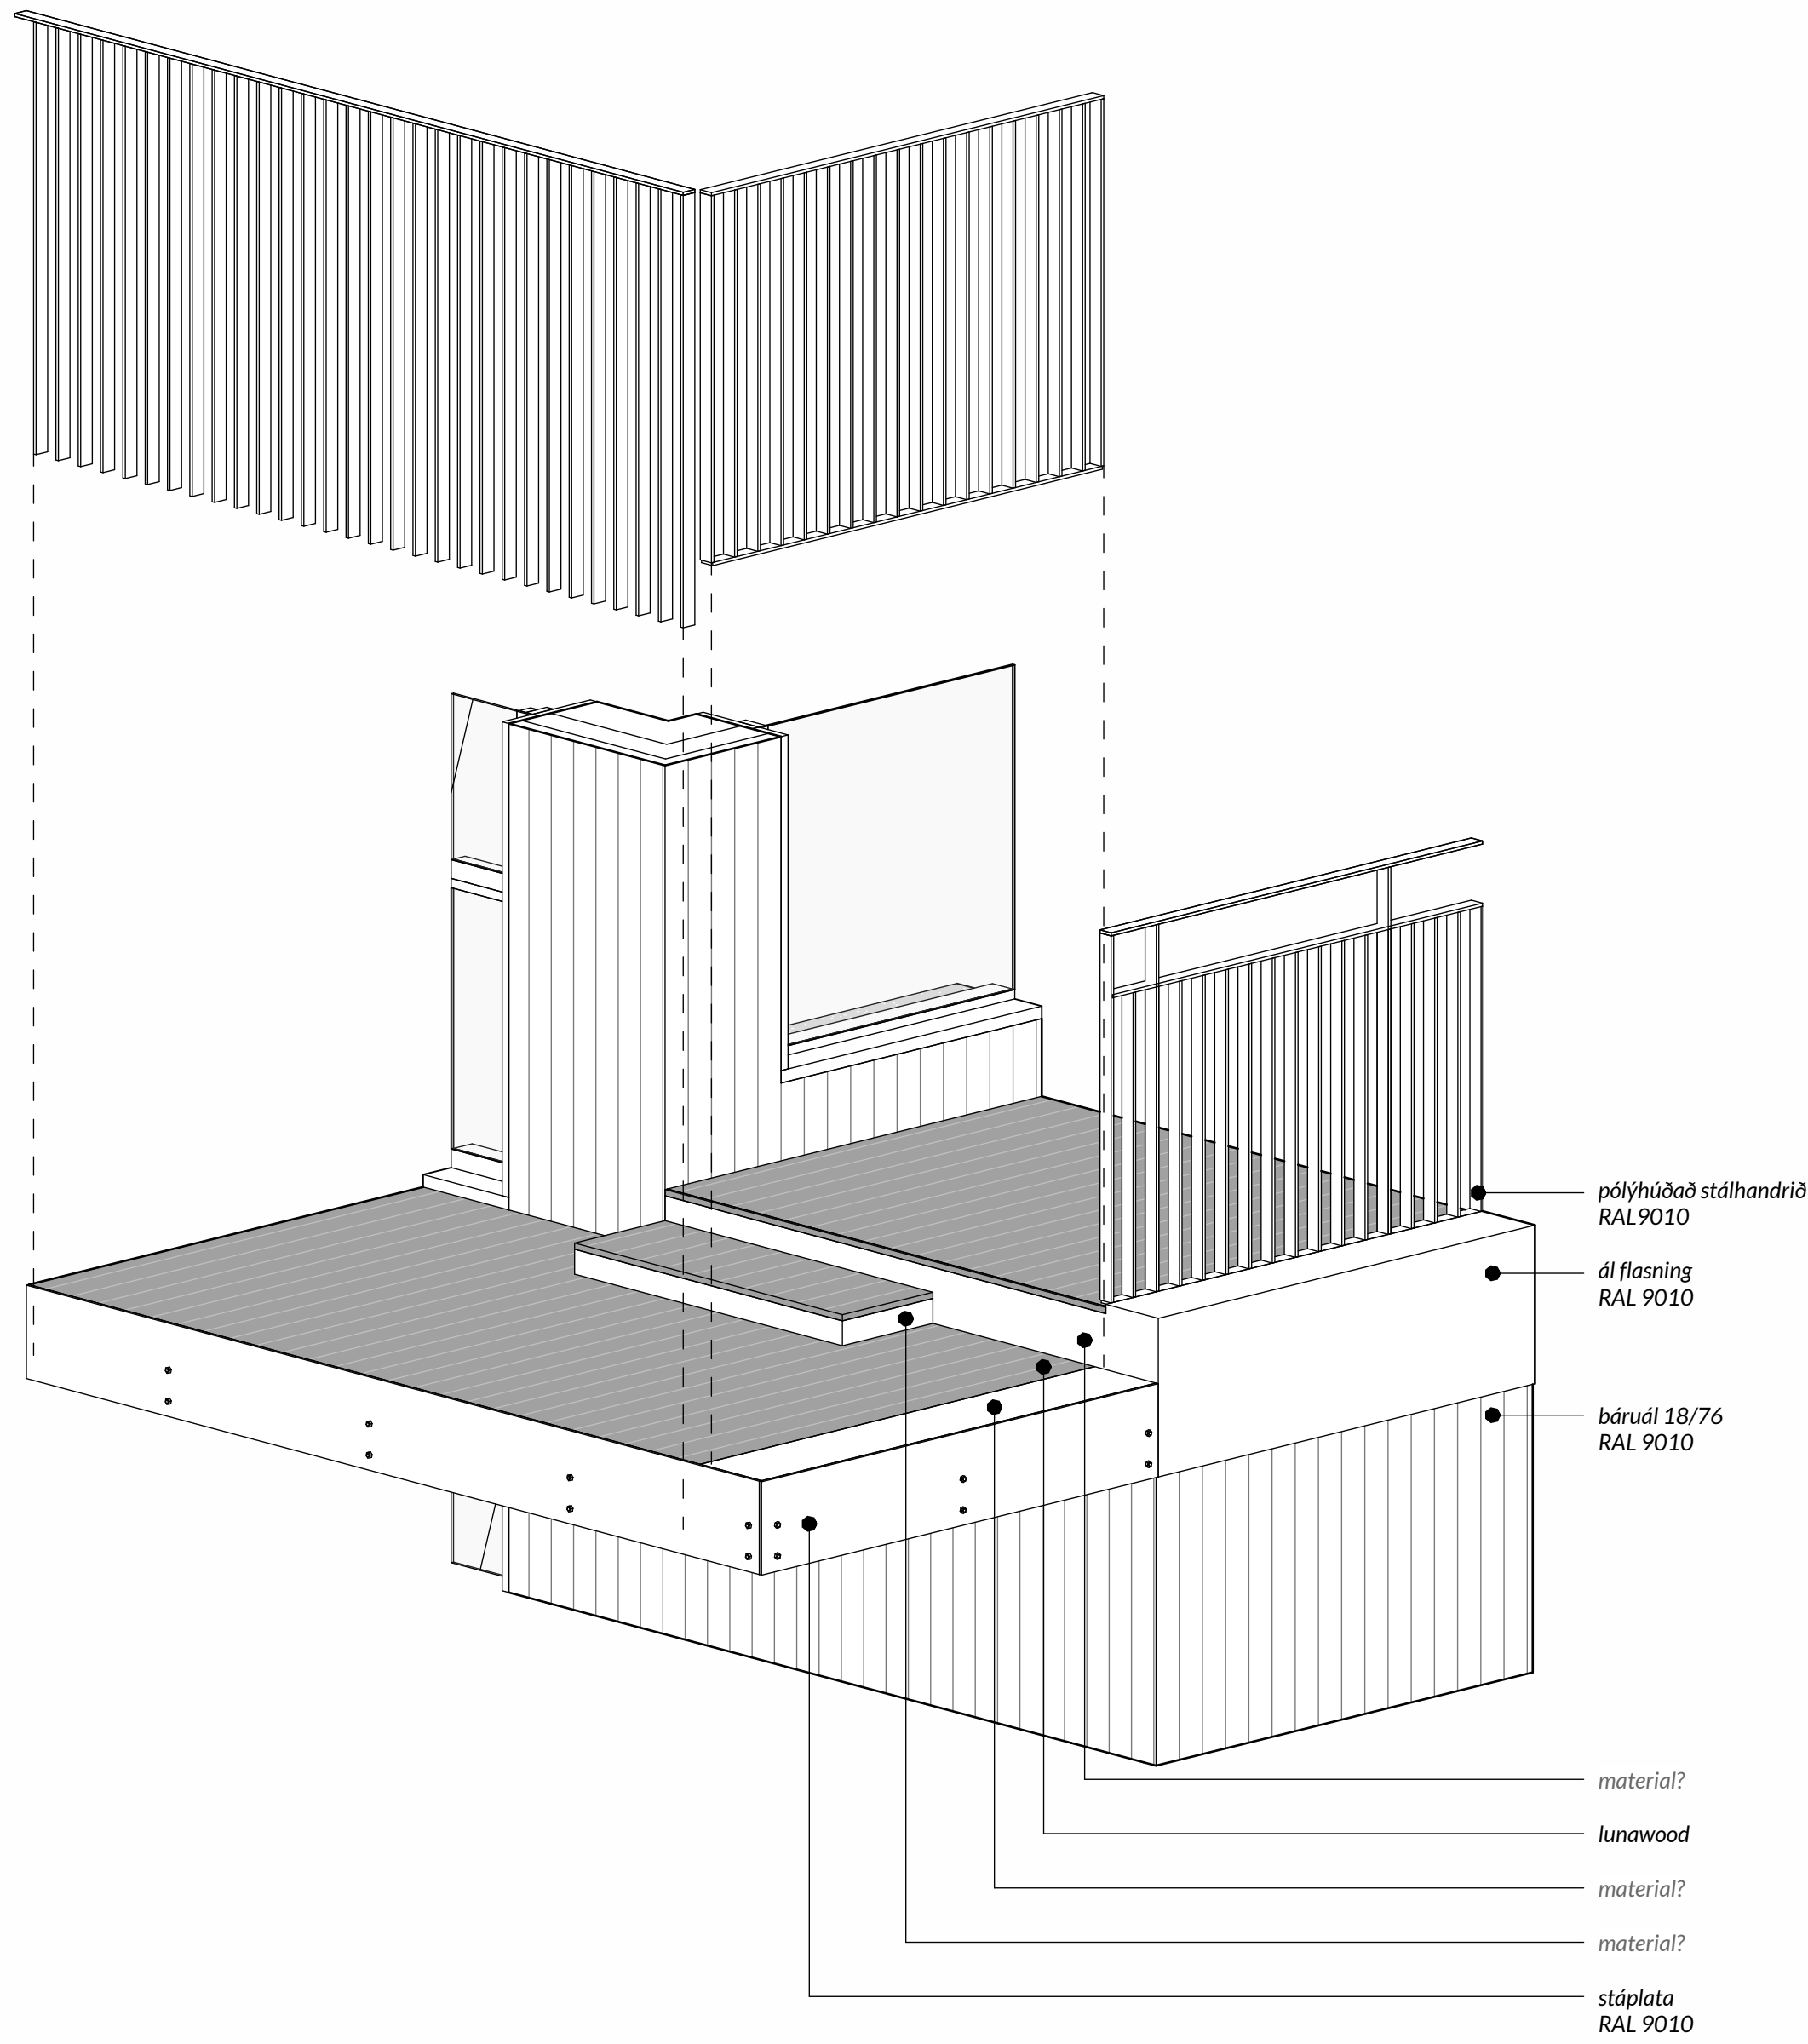



Svalahandrið Deili 2
1:20

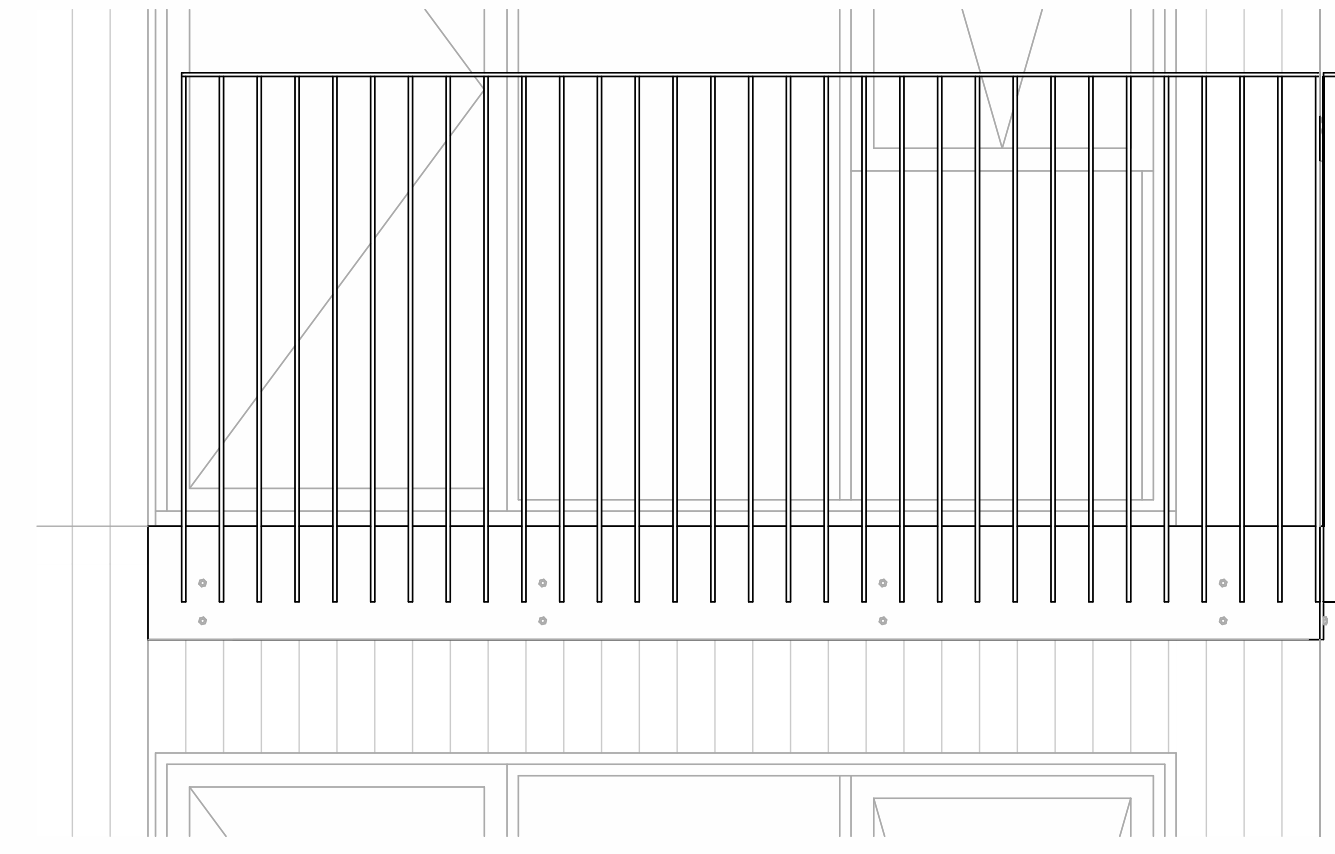


Svalahandrið Deili 1
1:20

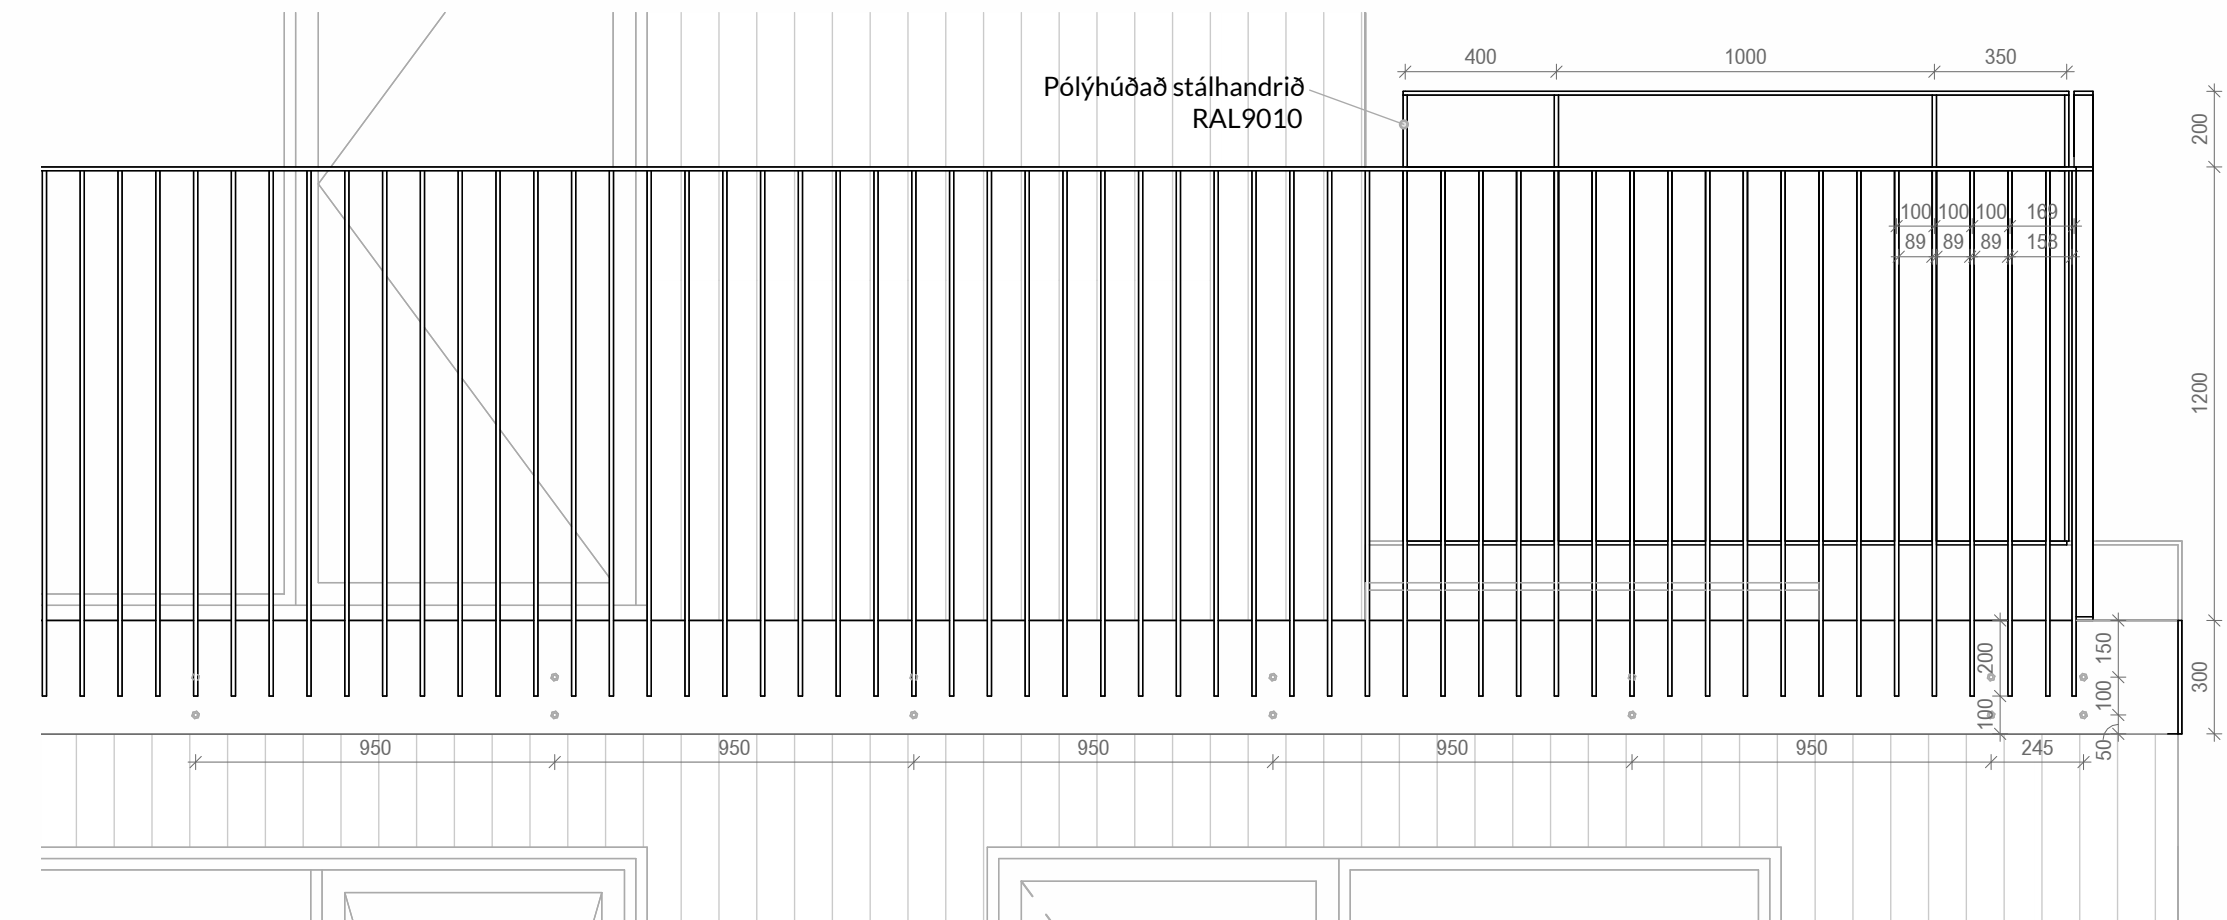

Svalahandrið Deili 3
1:20

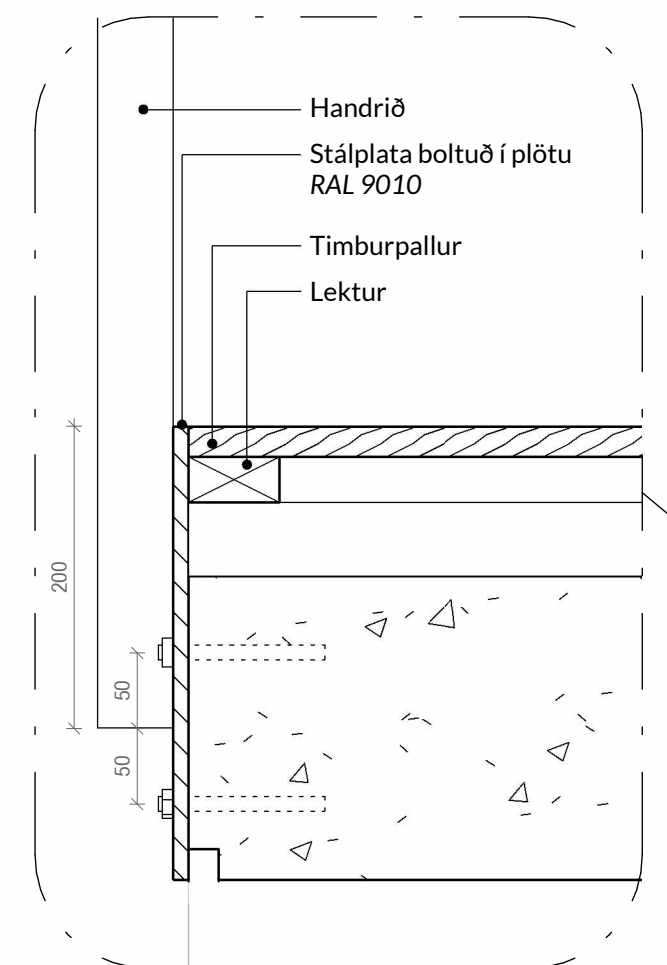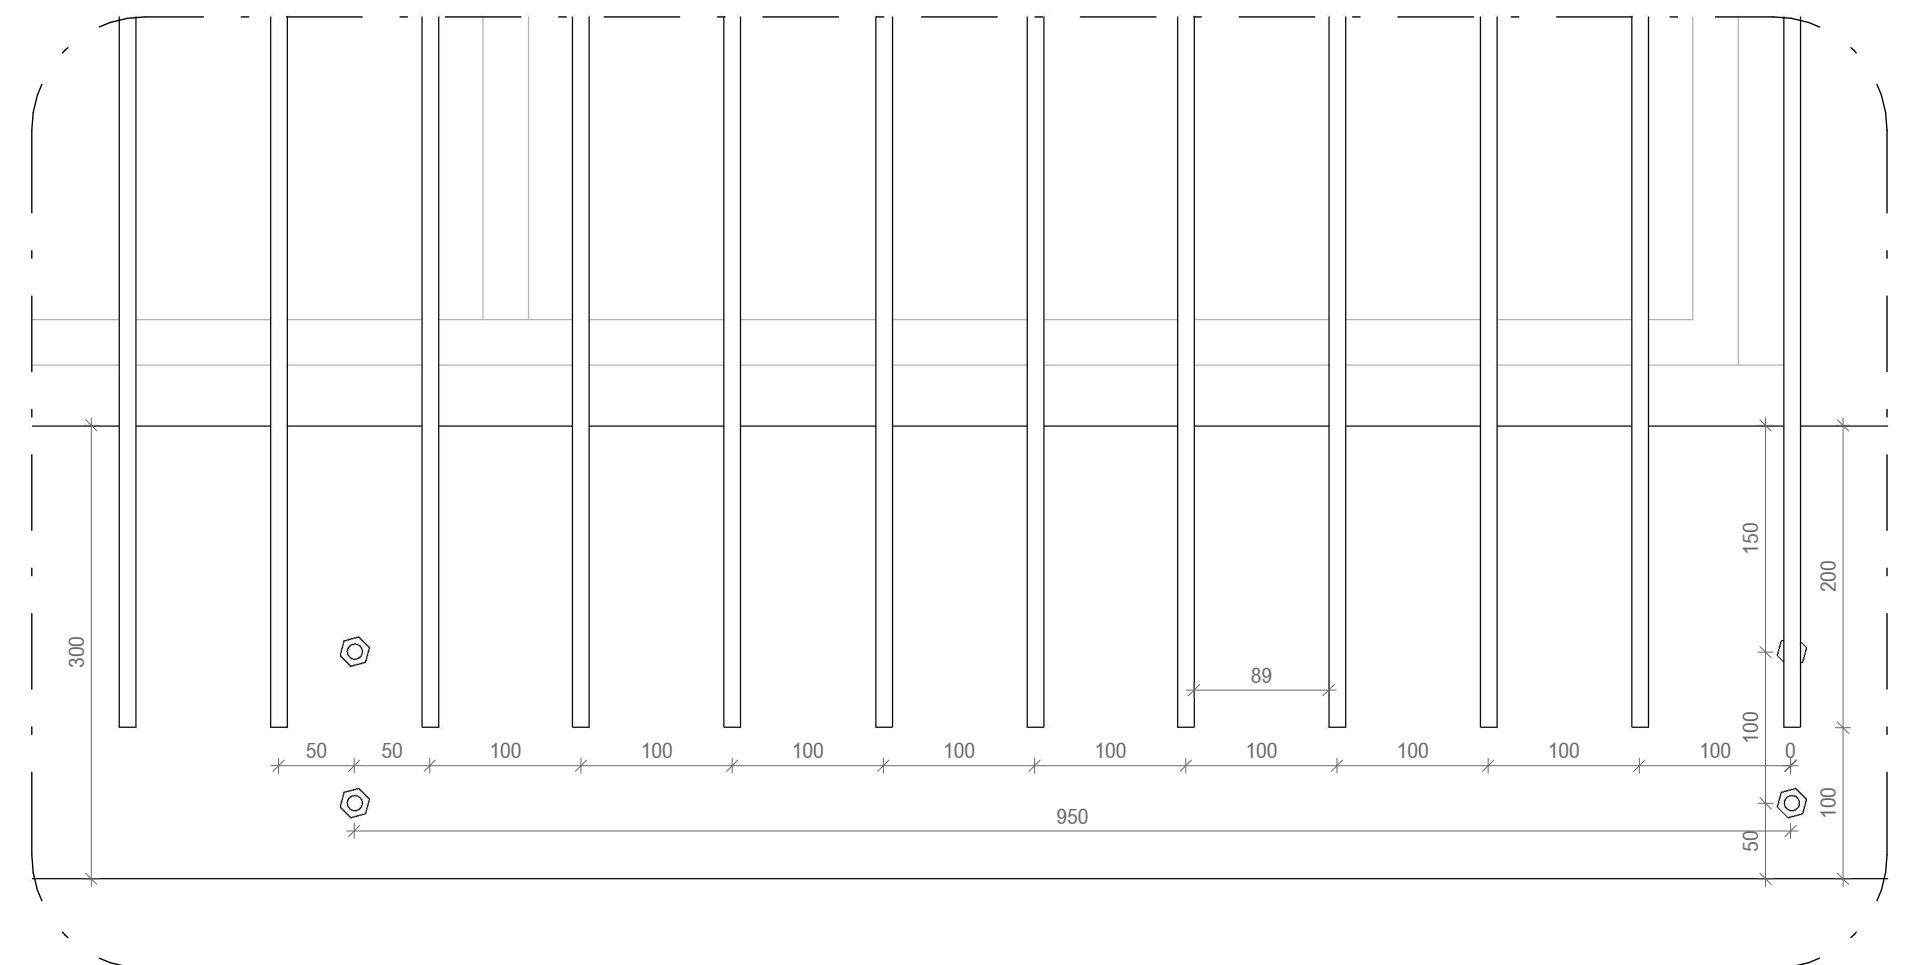


D-31 (SV-01)
1:5

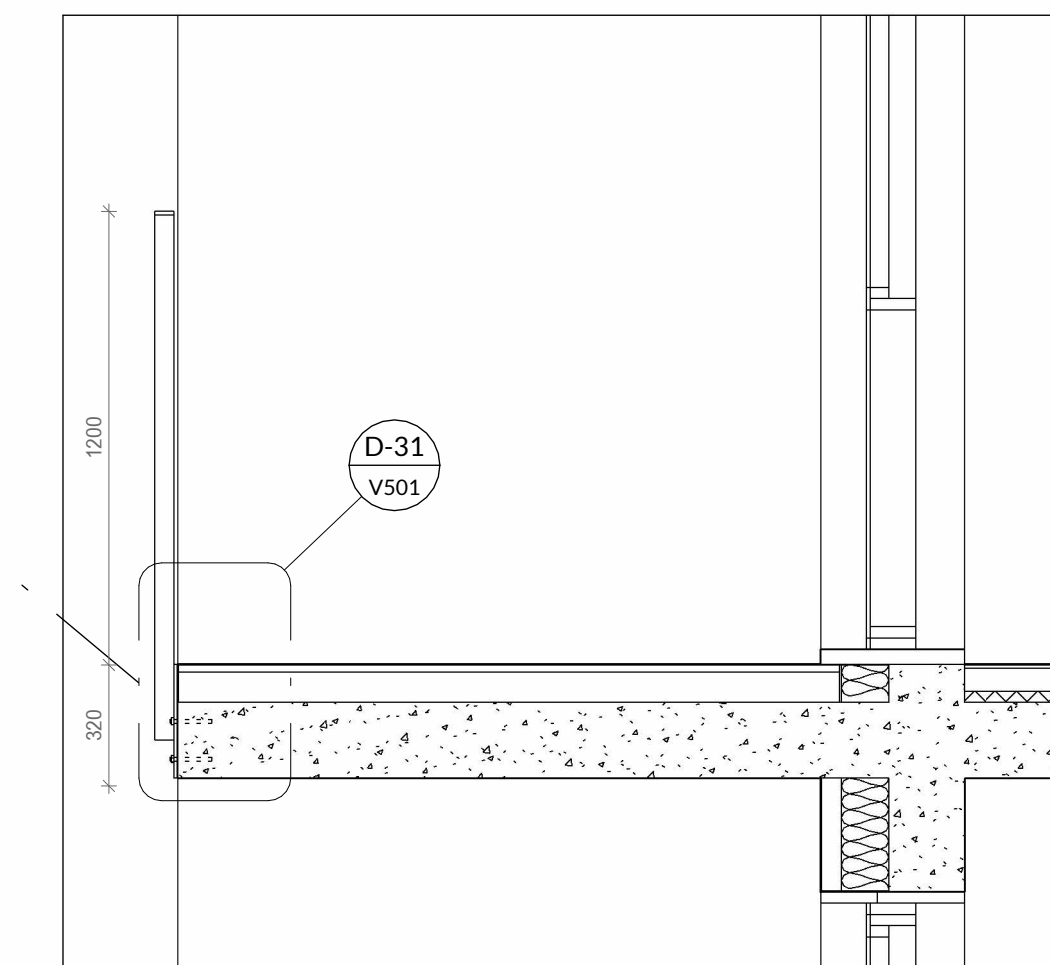

SV-01 (Skurðmynd 02)
1:20

V501

 

TEIKNING ÞESSER ER EIGN JÖRÞ. HANA MÁ EKKI AFRITA MEÐ
NEIÐUM HÆTTI SVÖ SEM MEÐ LÖSRIÐLUN, PRENTUN Eða Á
ANNAR SAMBÆRILEGAN HÁTT. AÐ HLUTA Eða Í HEILD AN
SKRIFLEGS LEYFIS HÖFUNDAÐAR.

Skýringar:
HU: XXXX - Kóti á steyptu undir byggingarhluta
HY: XXXX - Kóti á steyptu yfir byggingarhluta
FK: XXXX - Kóti ofan á fullfrágengið gólf
SK: XXXX - Kóti ofan á steypt yfirborð

VERKTEIKNING, GEBD Á GRUNNI ADALUPPRÁTTA SEM VORU
SAMÞYKKTIR BANN.

Staðgreinirur **Áshamar 1-7**
Landnúmer **L231973**
Mælikvarð **1:5**
Dagsetning **06/12/2023**
12:10:42 pm

Undirskrift Hönnunar

Undirskrift Hönnubastjóra

Aritun Brunnhönnunar

	G
	F
	E
	D
	C
	B
	A
BREYTING: ÁB.M.	DAGS: BR.

Áshamar 1-7
Deili Veggir

VERKHLUTI: **VERKTEIKNINGAR**
MKV: **Arkitekt**

jörp


JÖRÞ EHF
kt 430221-1320
jorp@jorp.is

Rafael Campos de Pinho
Arkitekt
kt 080779-2329
rafael@jorp.is


GRÆNANES EHF.
kt 490221-1900

Breyting


V502

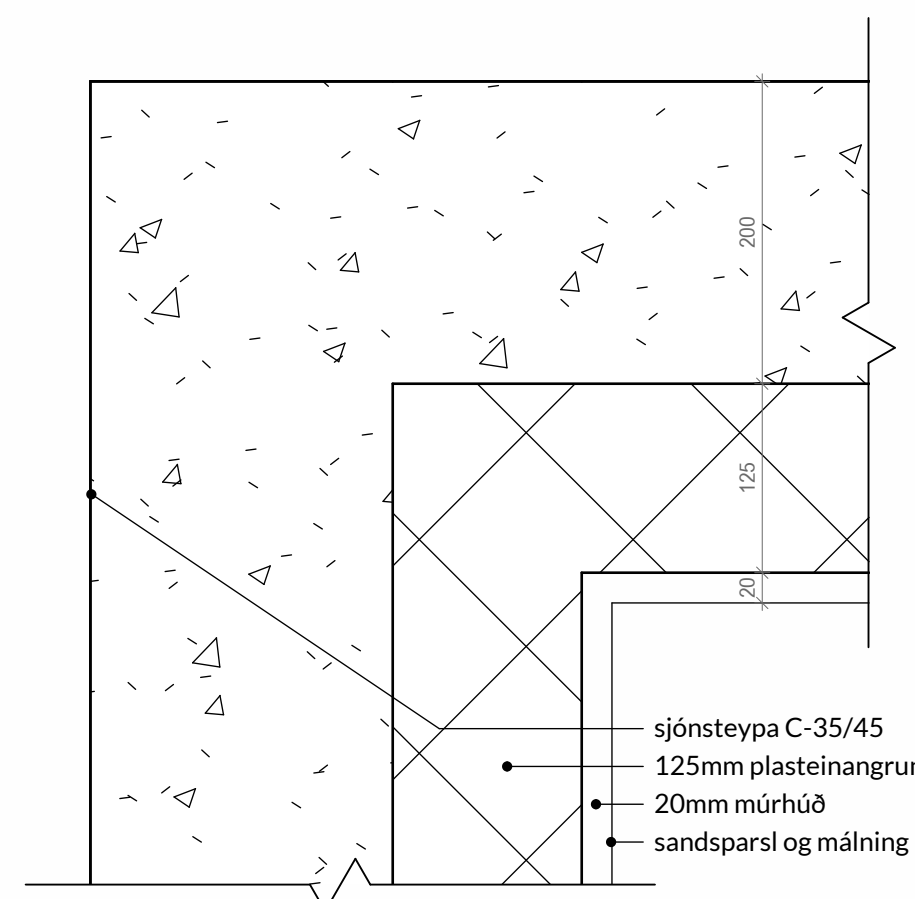


D-20 Útveggir - Grunnmynd Kjallari
1:5

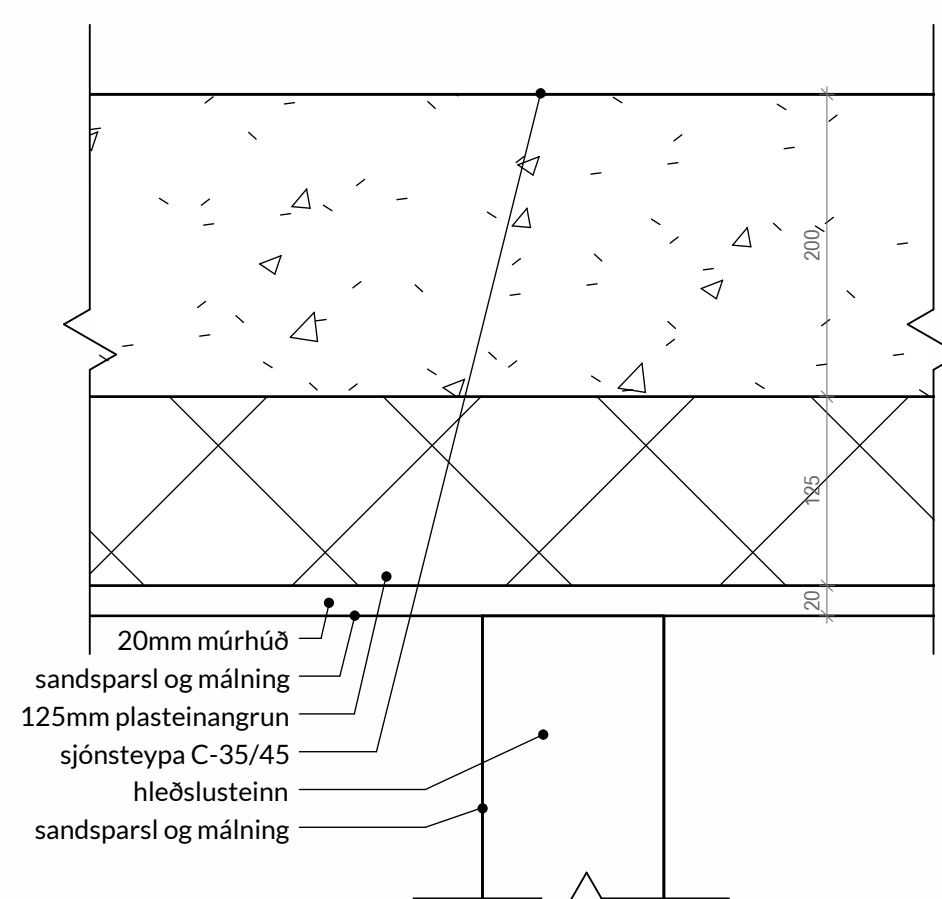


D-21 Veggir - Grunnmynd Kjallari
1:5

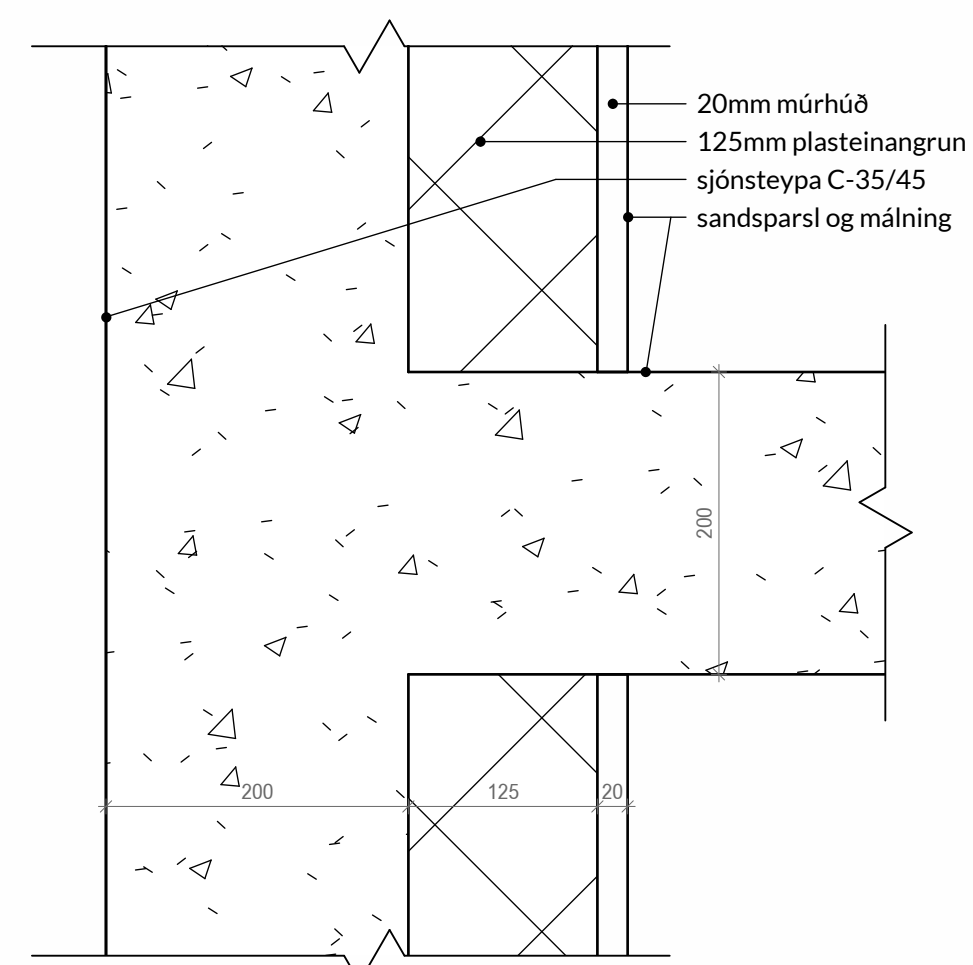


D-22 Útveggir - Grunnmynd Kjallari
1:5

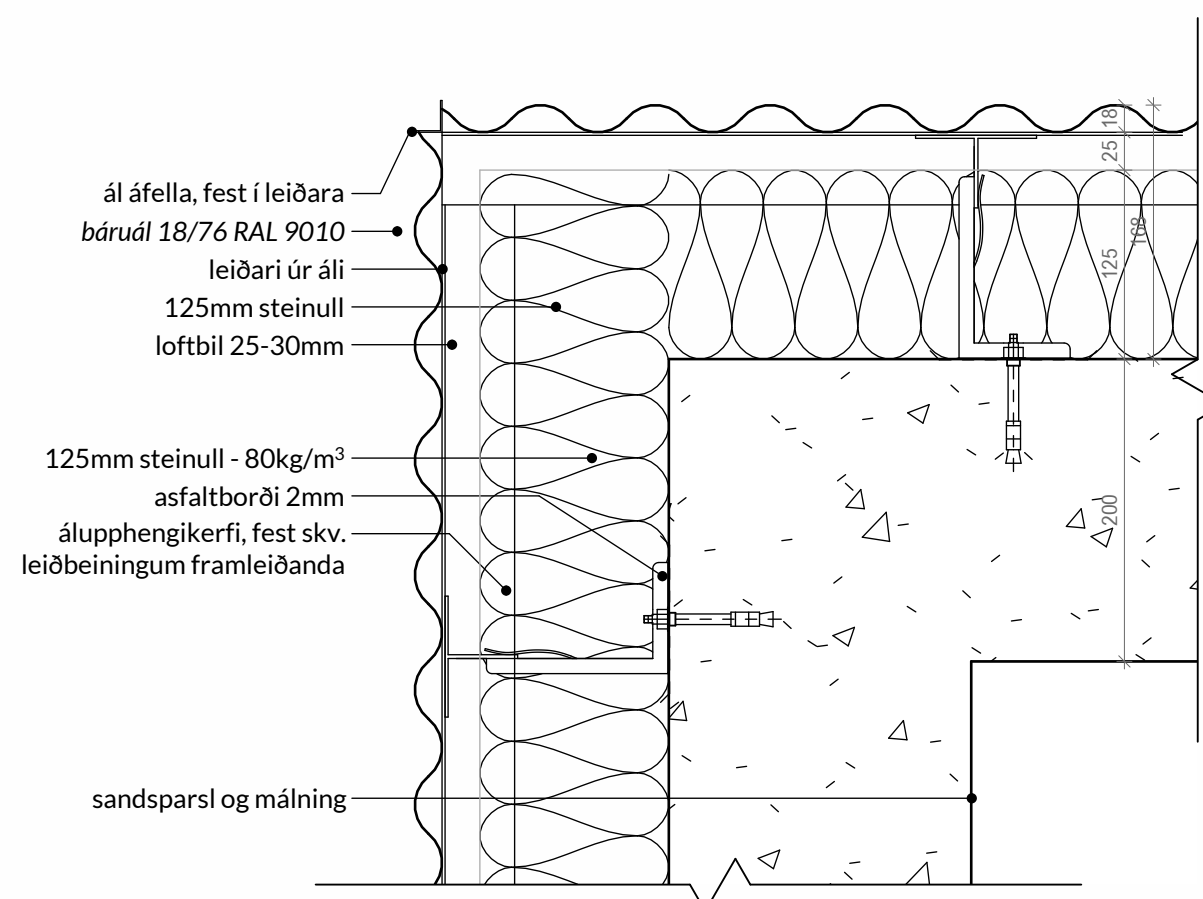


D-23 Veggir - Grunnmynd 1.hæð
1:5

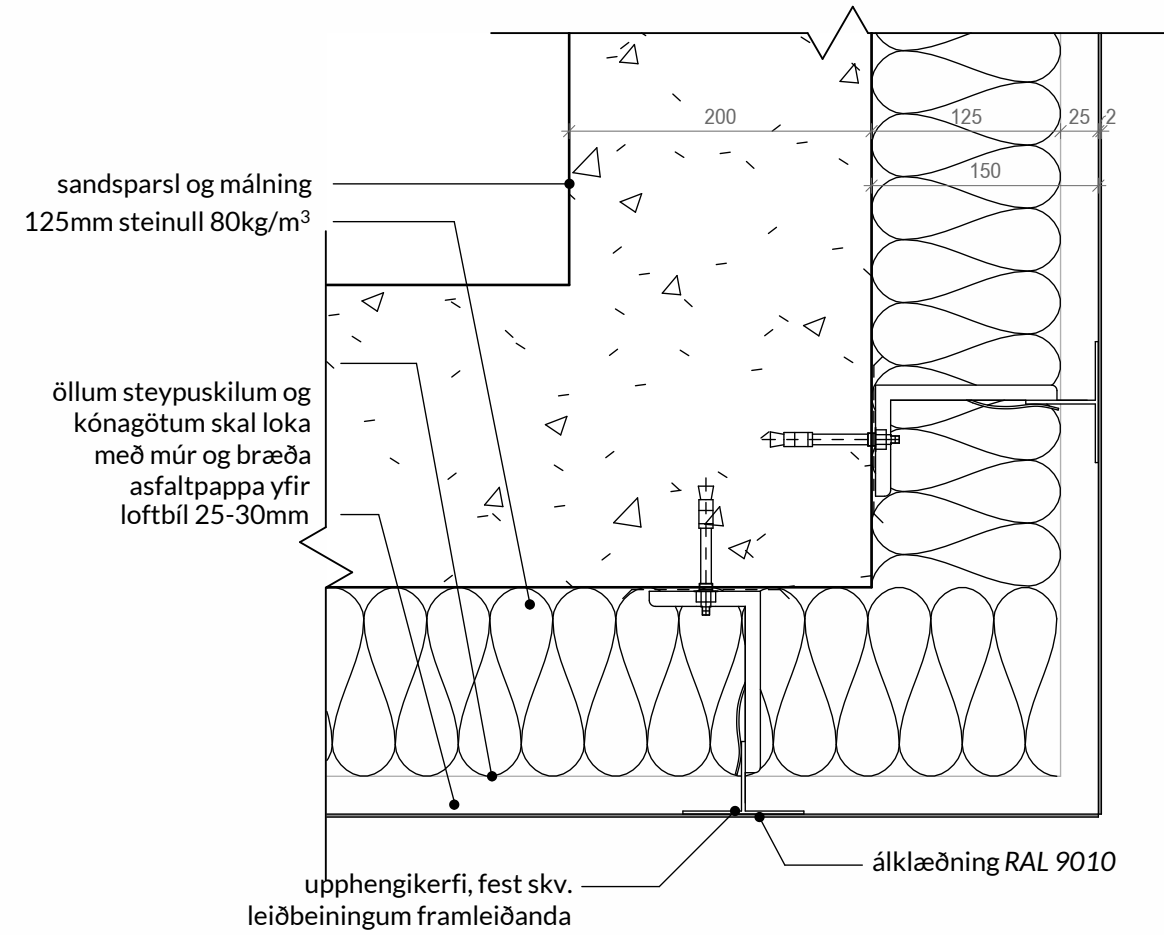


D-24 Veggir - Grunnmynd 1.hæð
1:5

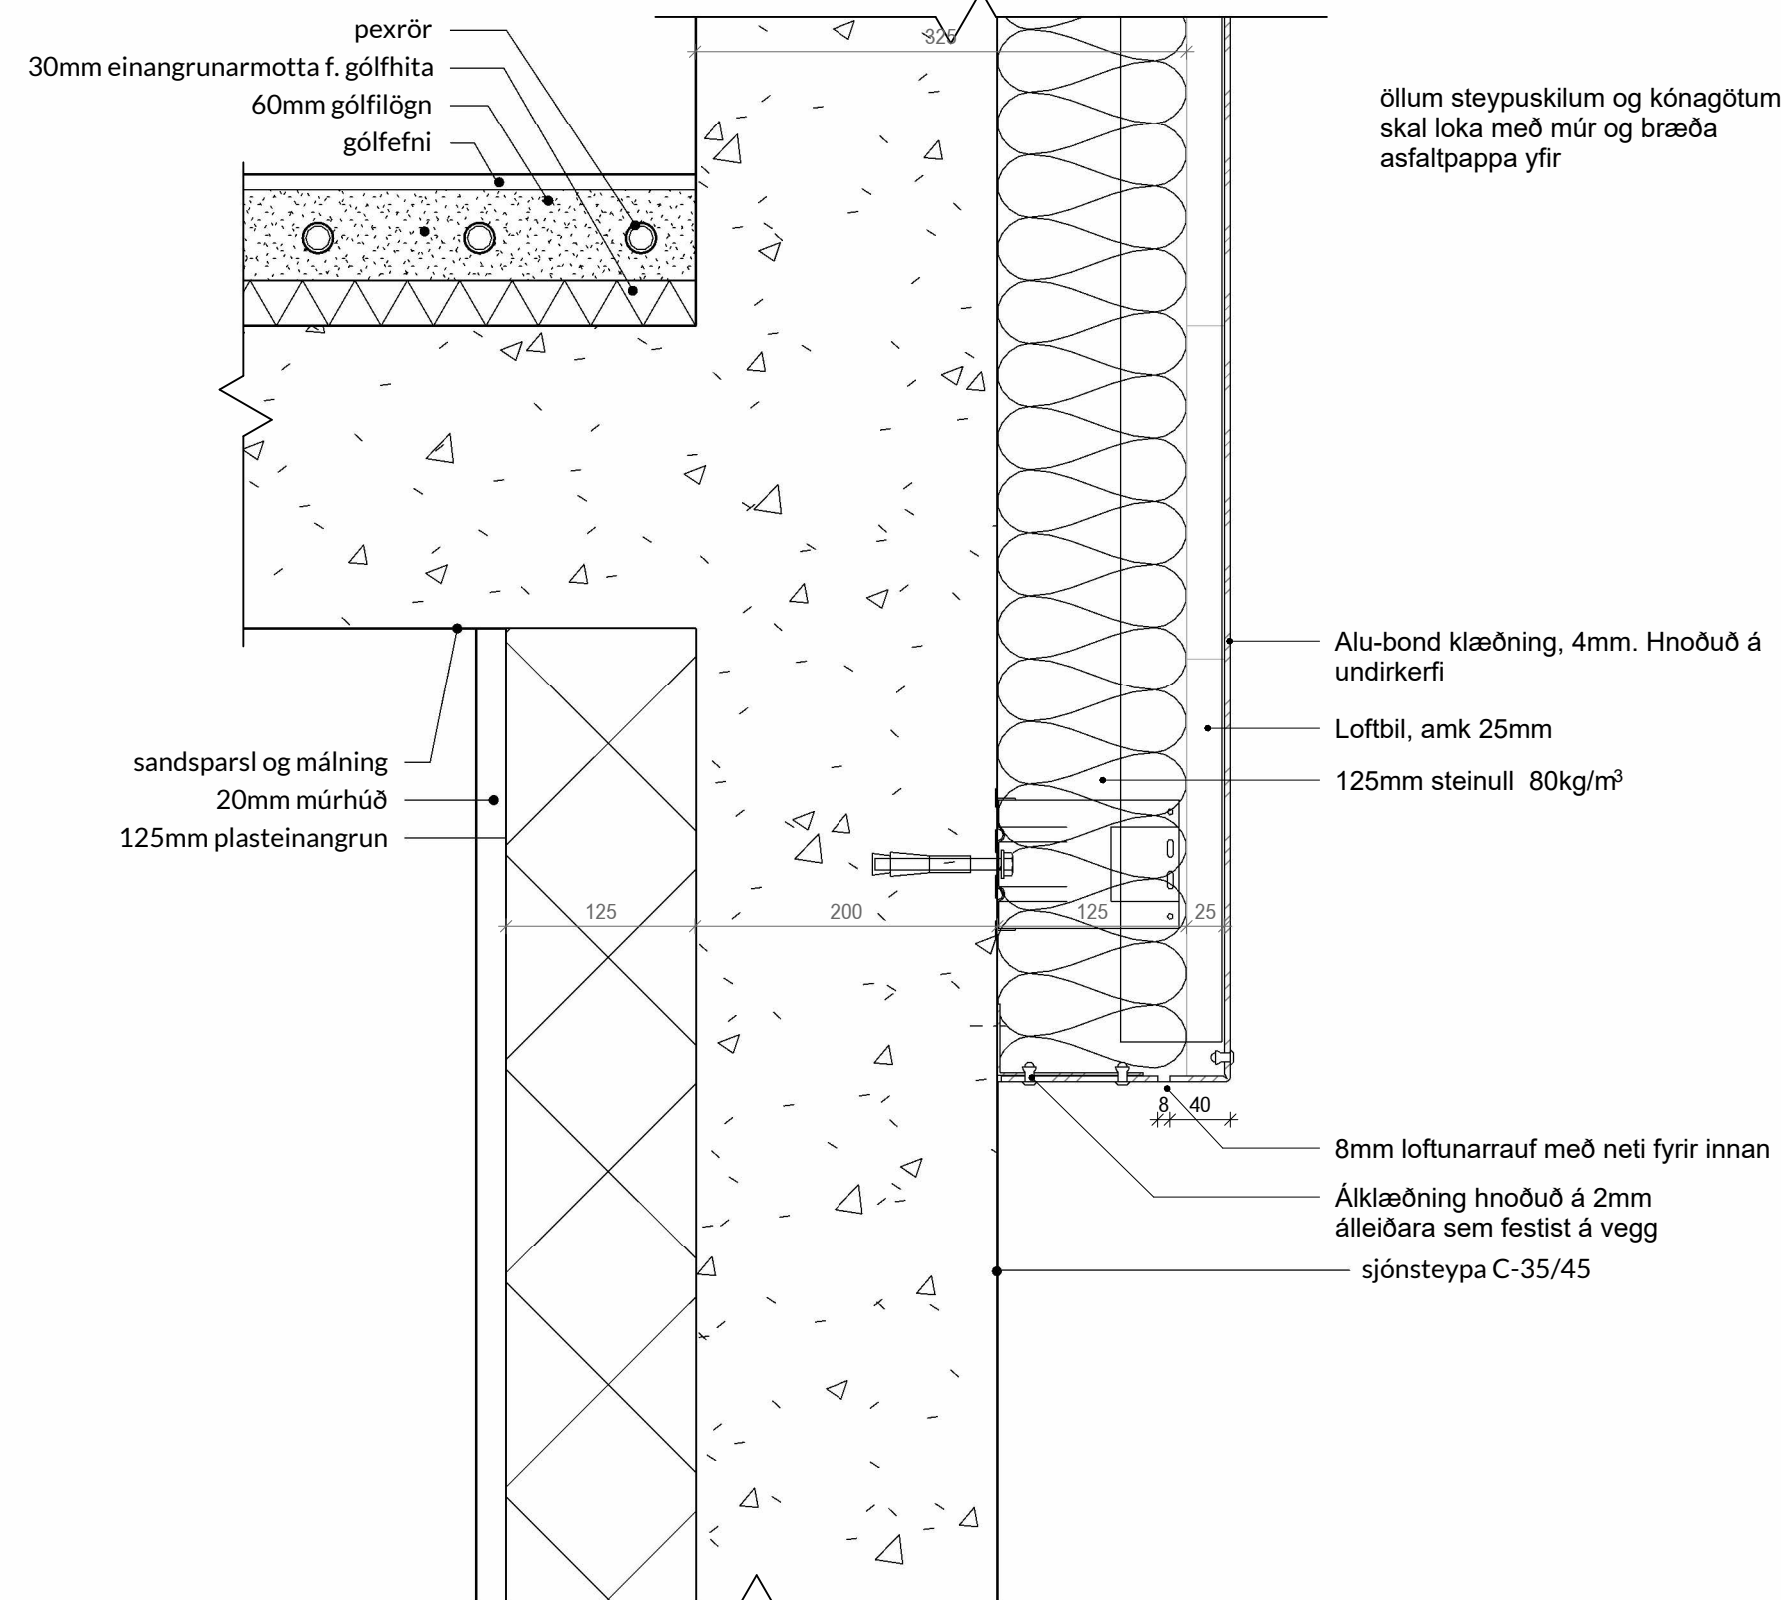


D-14 Klæðning - Skurðmynd 03
1:5

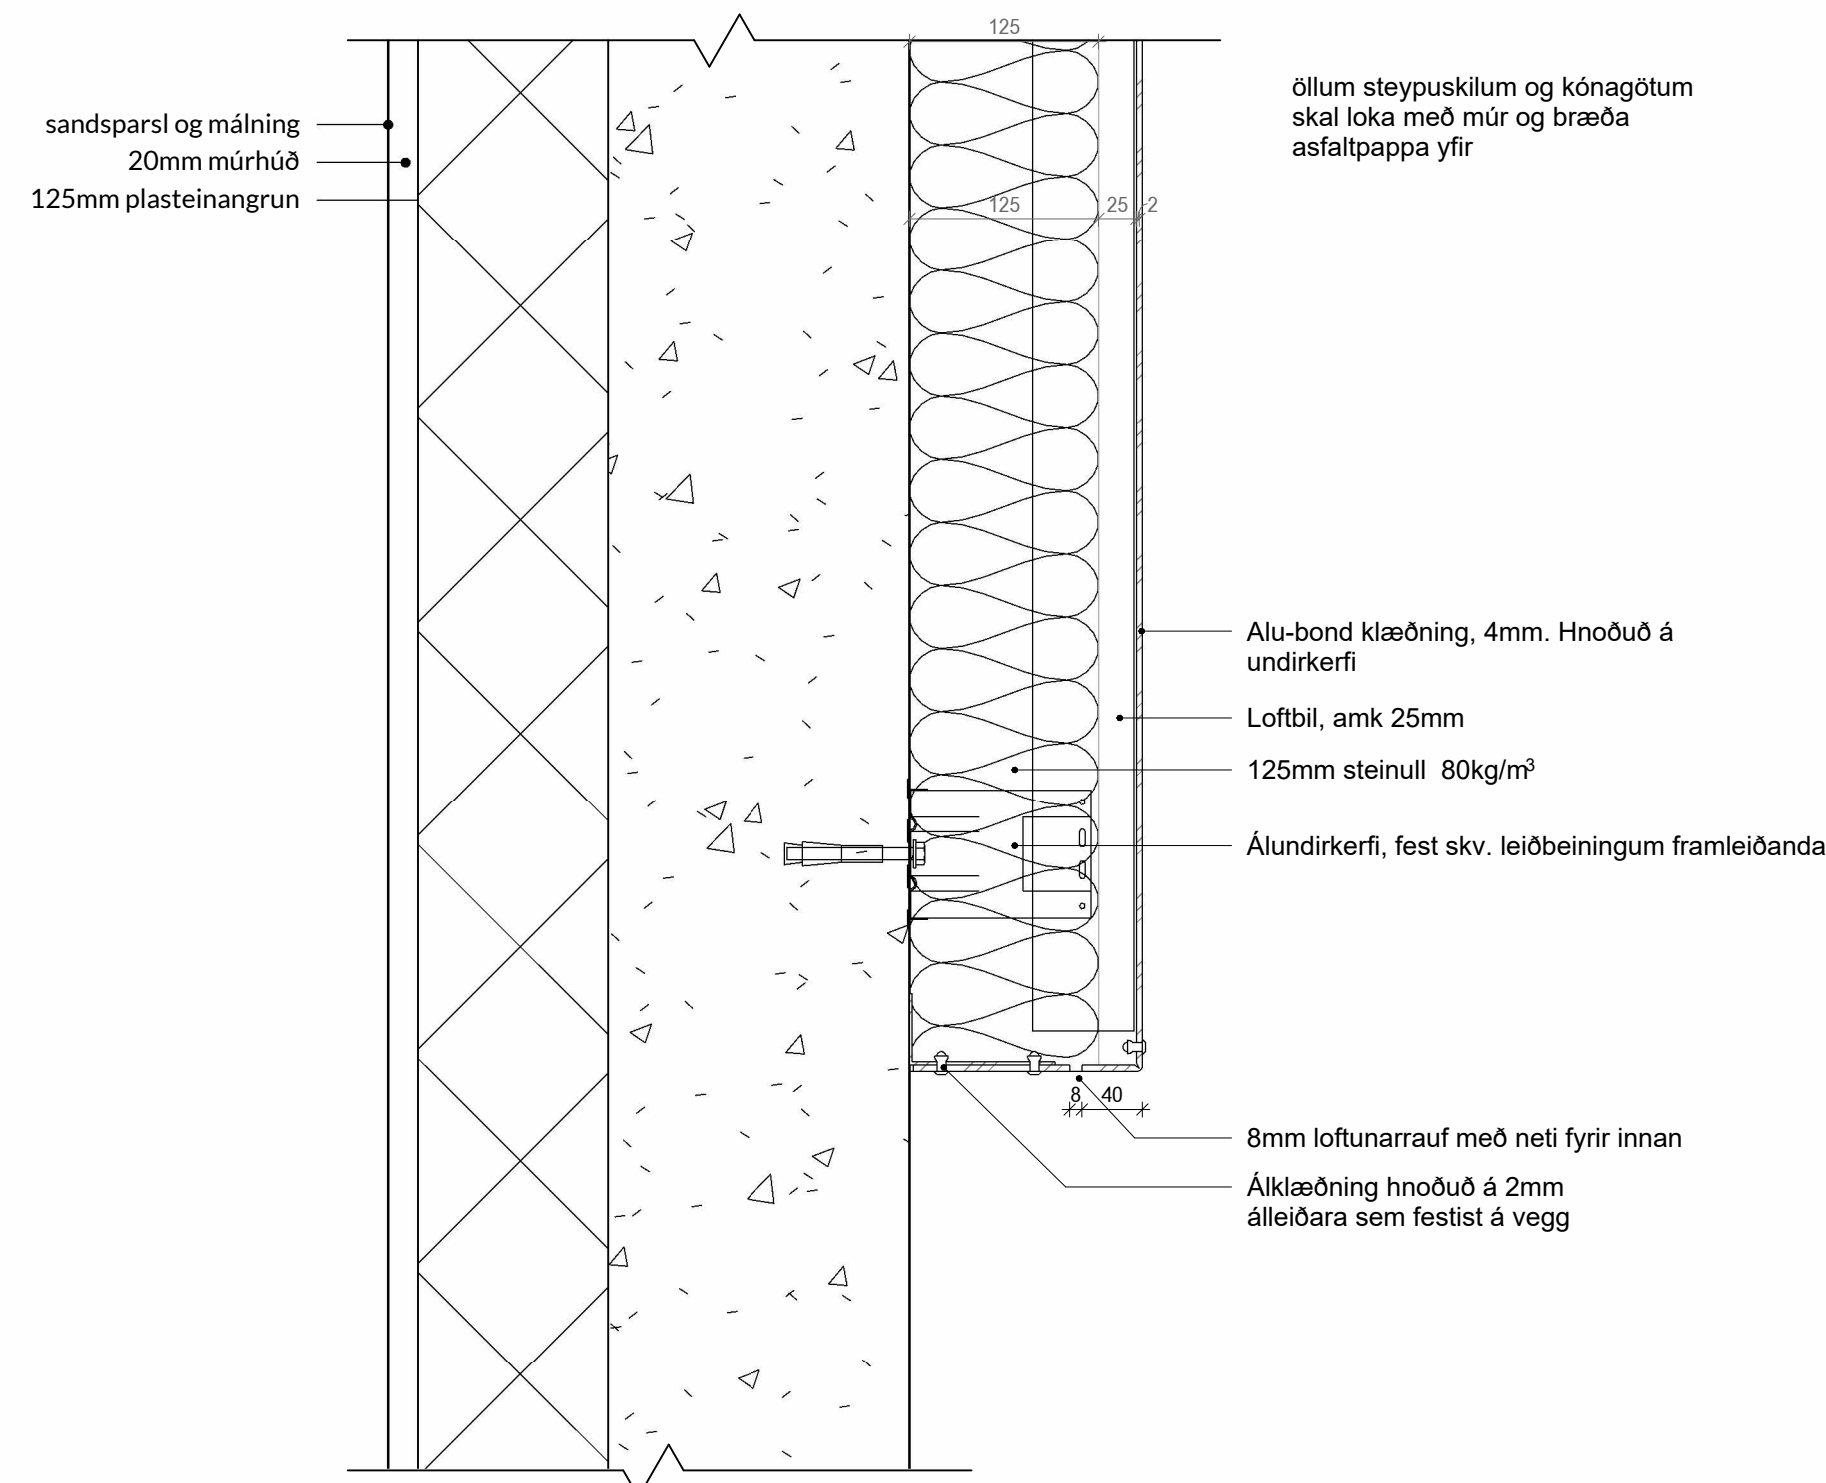


D-15 Einangrun - Skurðmynd 02
1:5

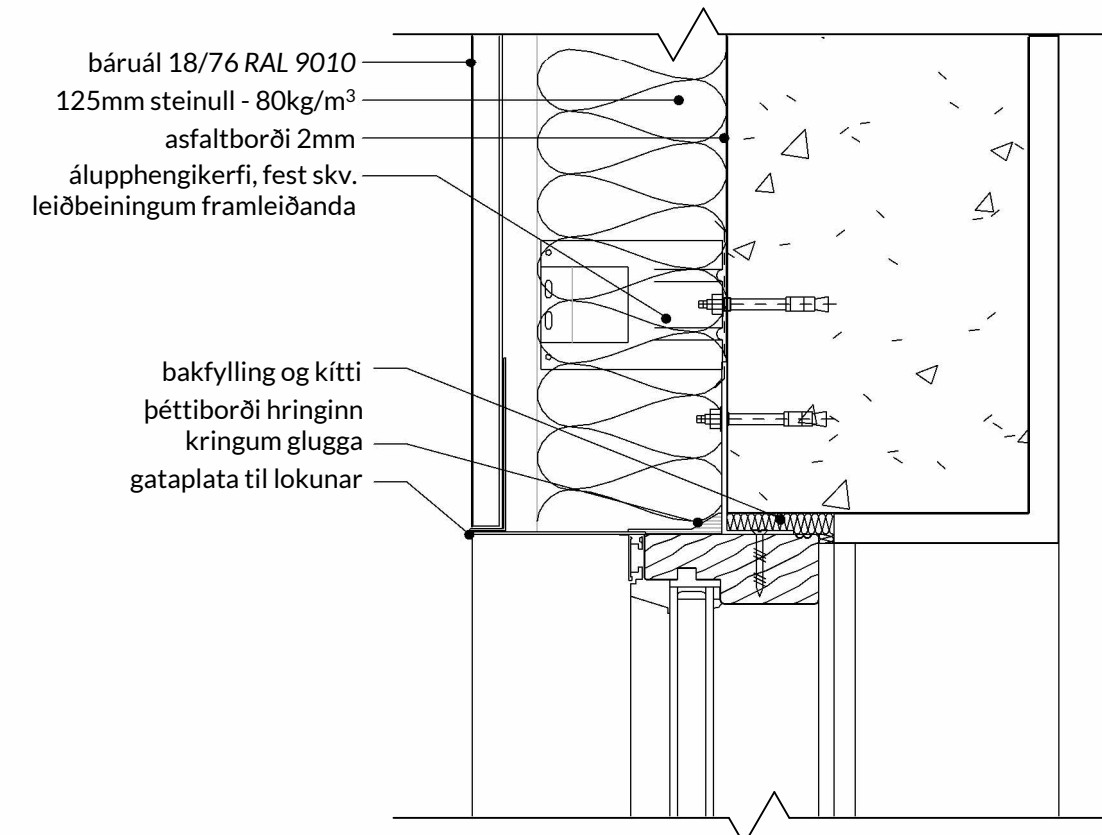


G-01 Gluggar - Skurðmynd 01
1:5

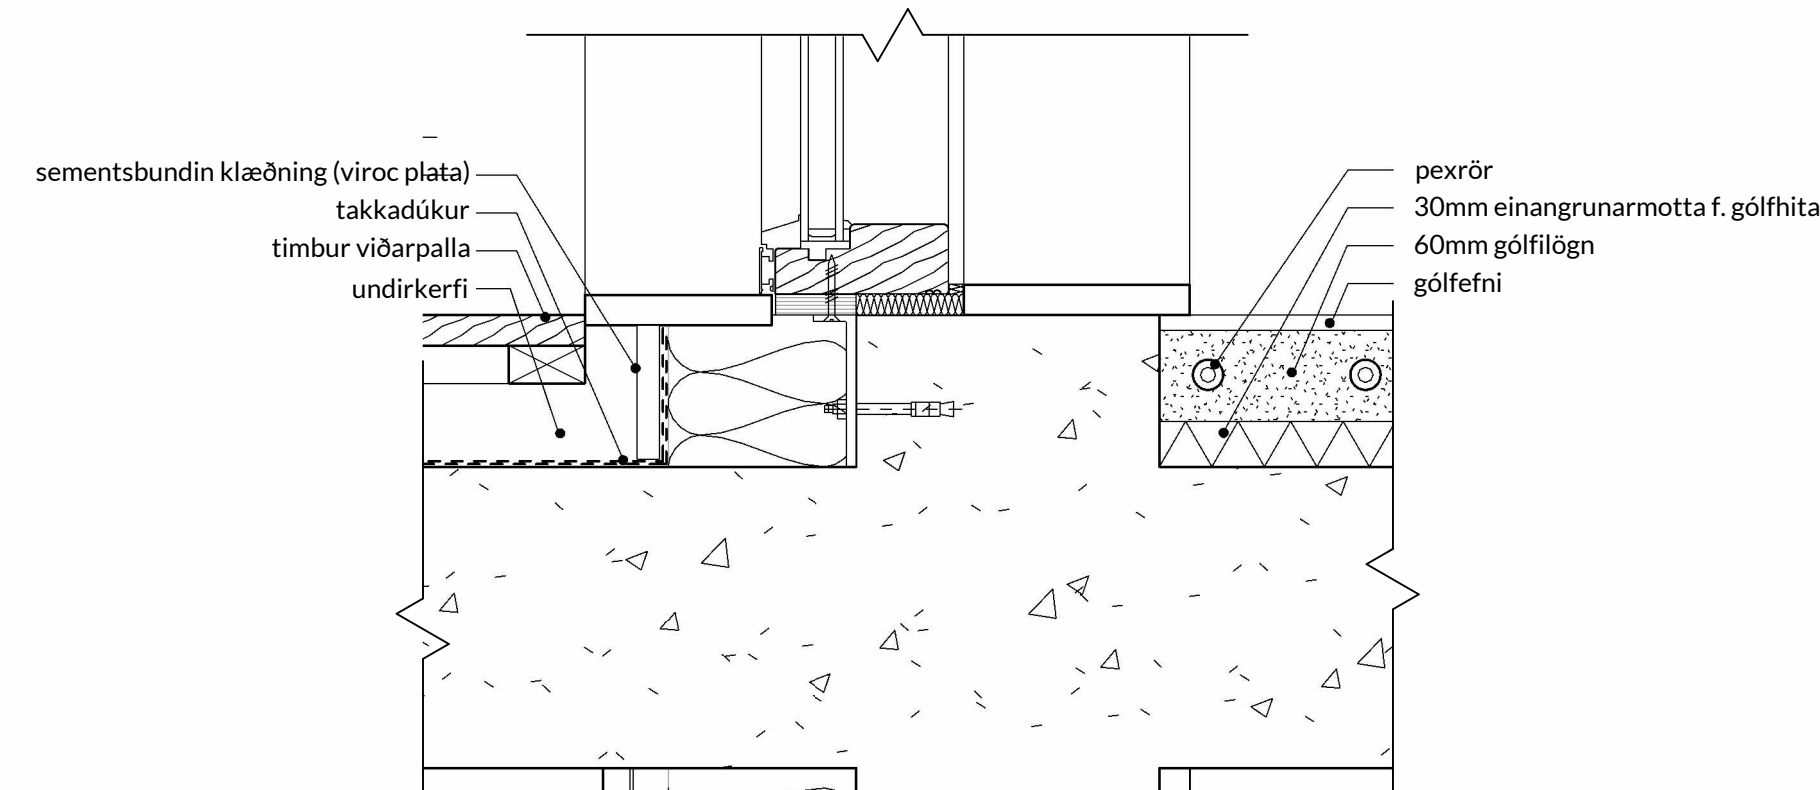


G-03 Gluggar - Skurðmynd 01
1:5

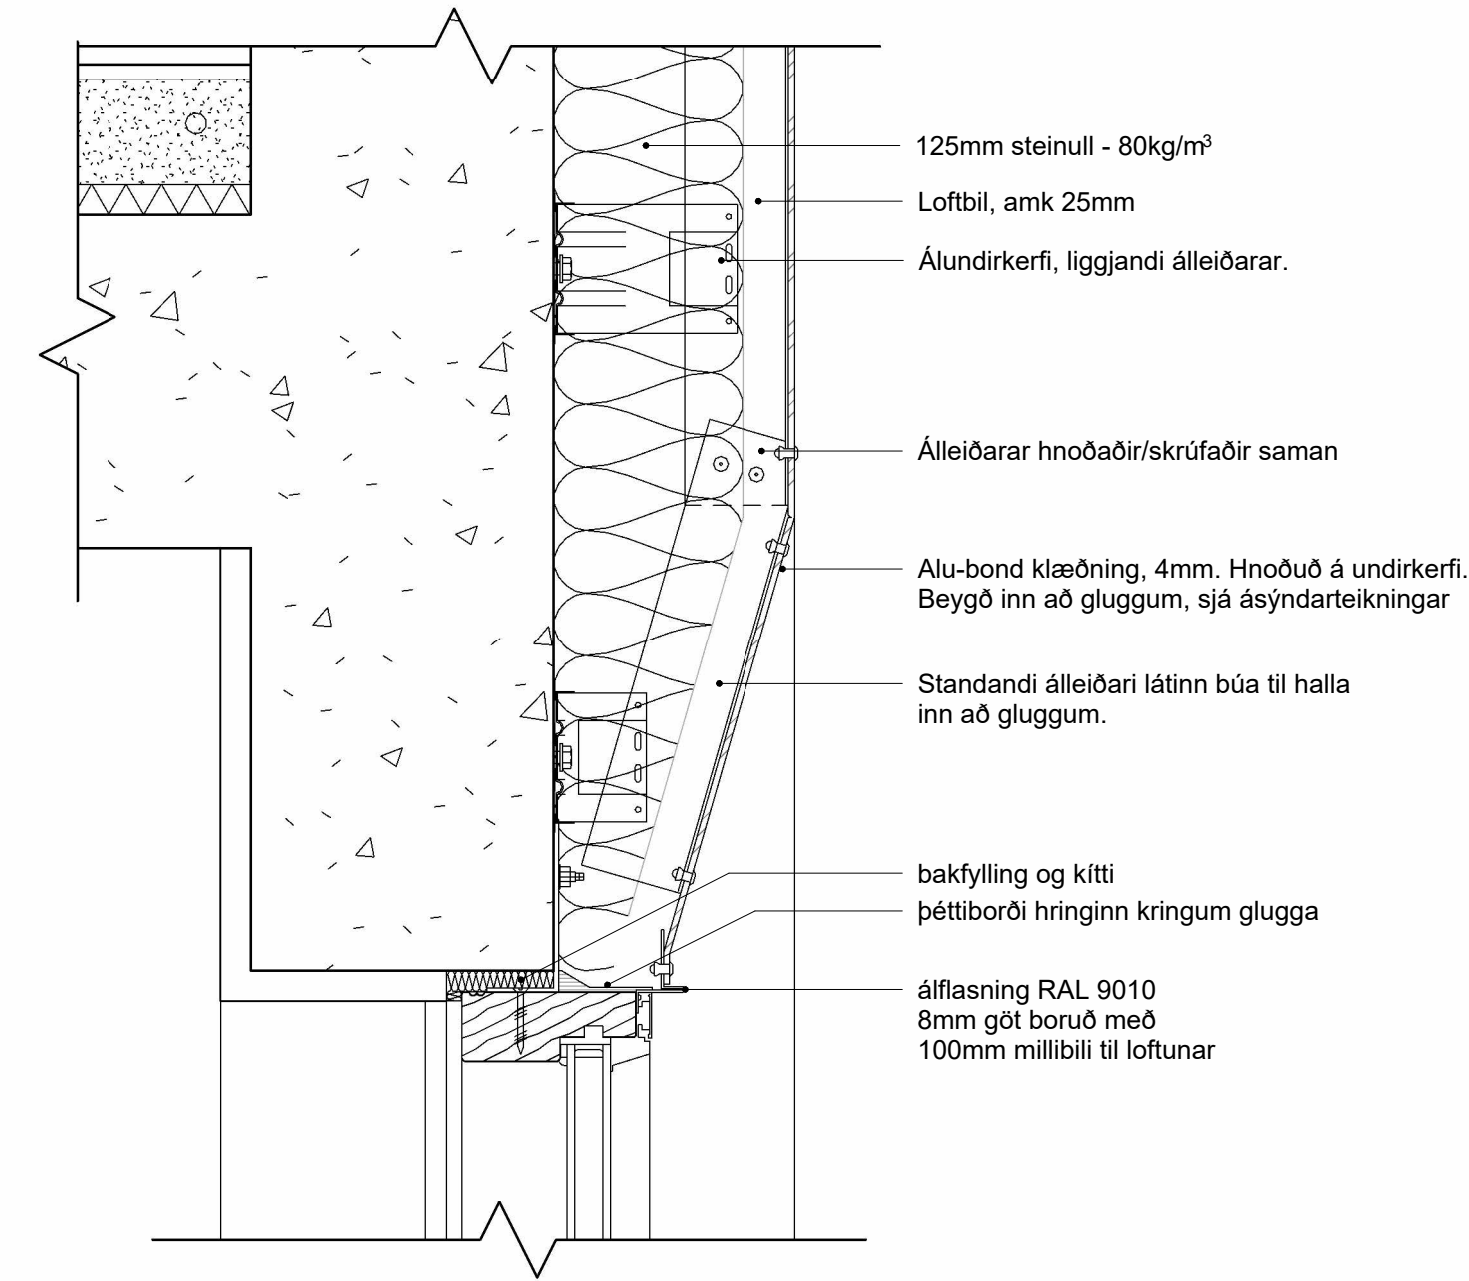


G-04 Gluggar - Skurðmynd 01- Alubond fyrir ofan glugga
1:5

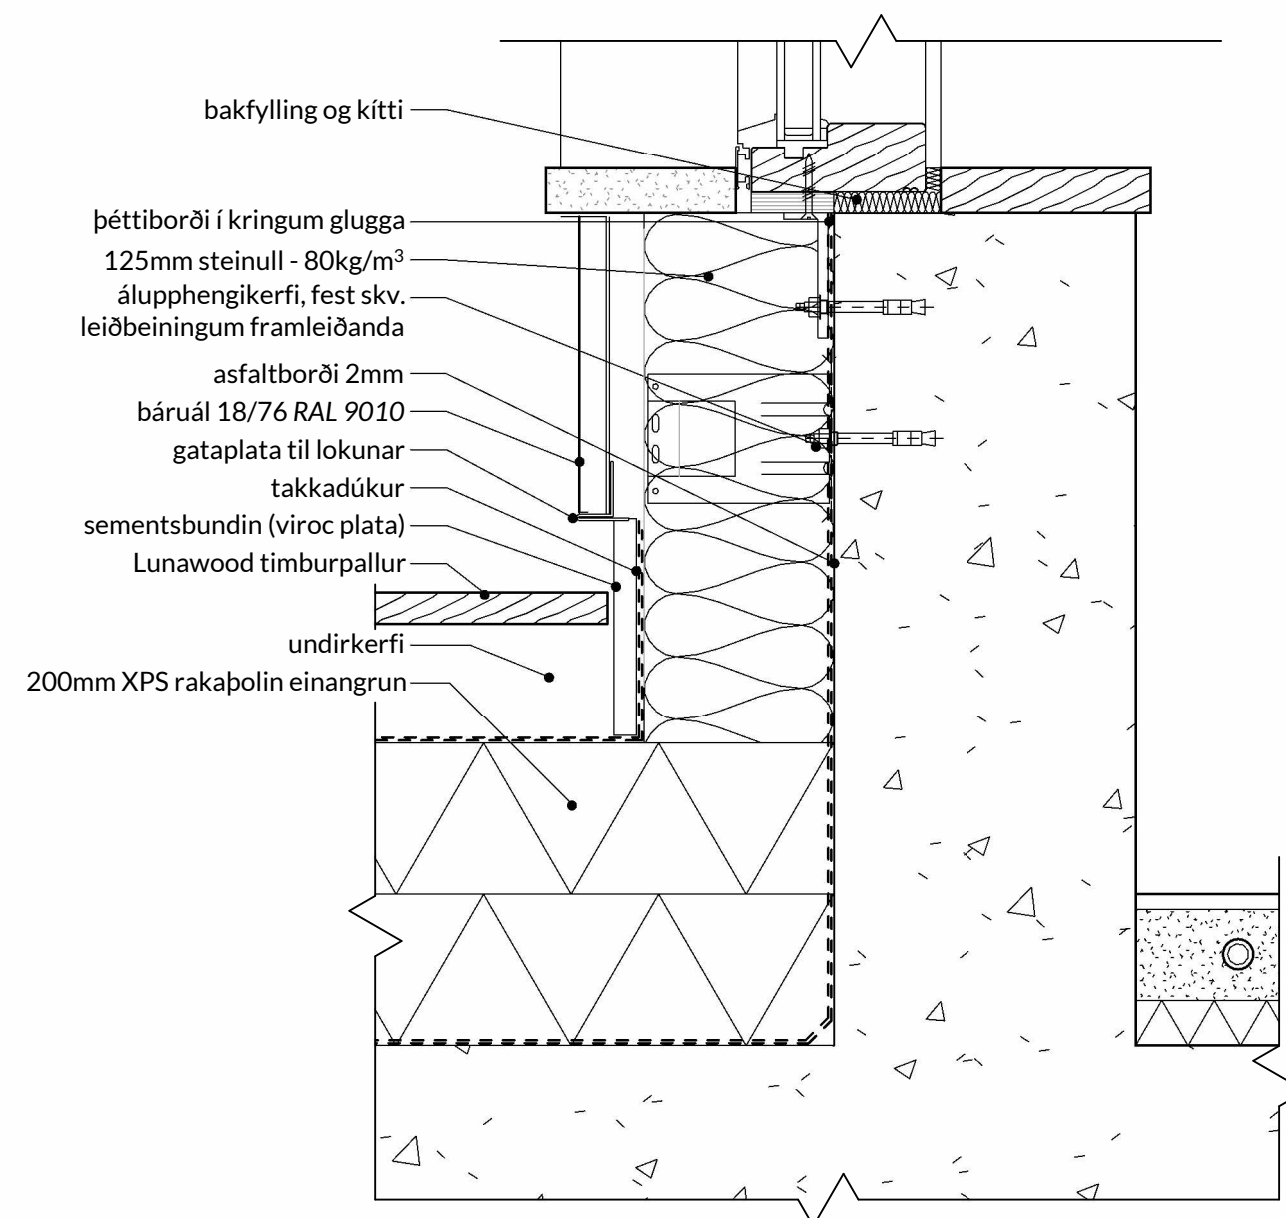


G-02 Gluggar - Skurðmynd 01
1:5

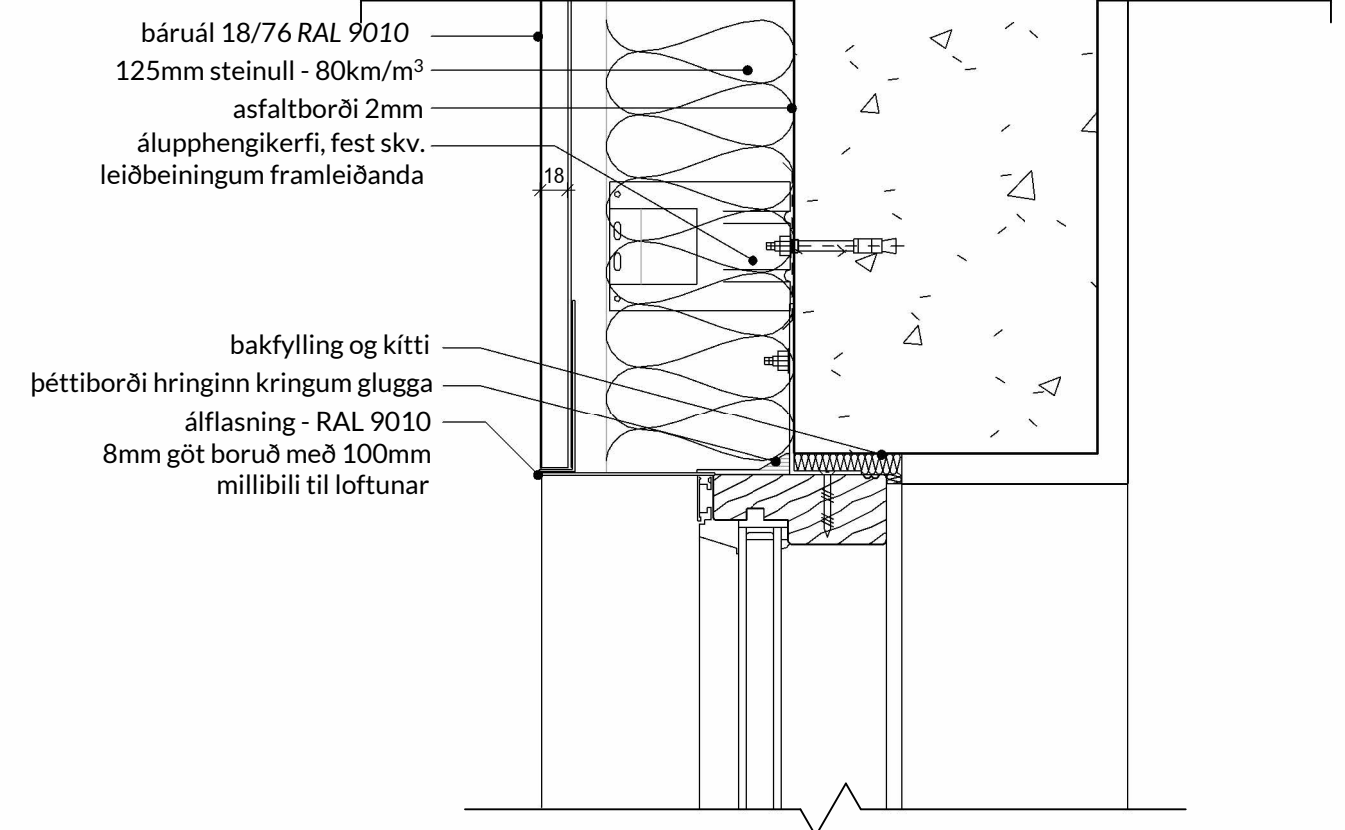


G-03 Gluggar - Skurðmynd 01
1:5

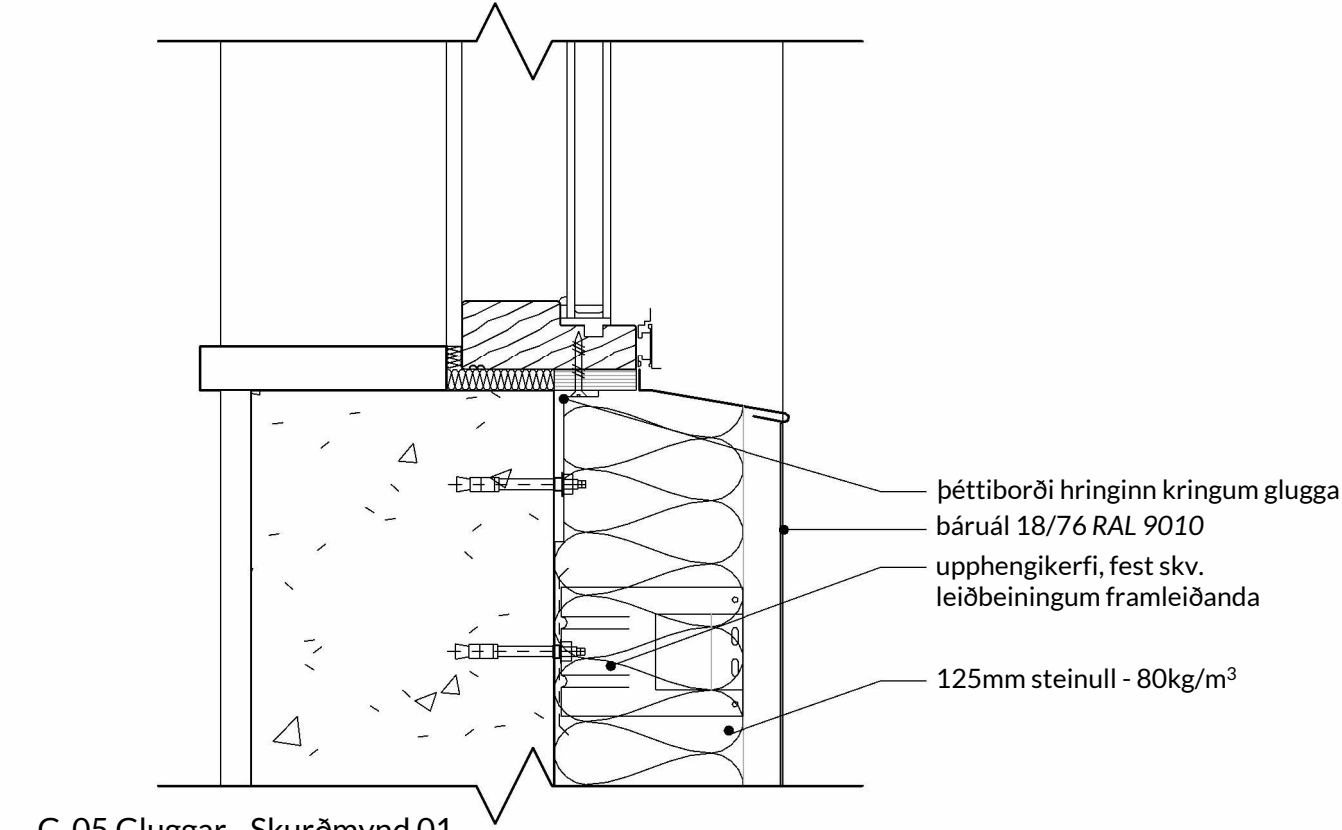

G-05 Gluggar - Skurðmynd 01
1:5

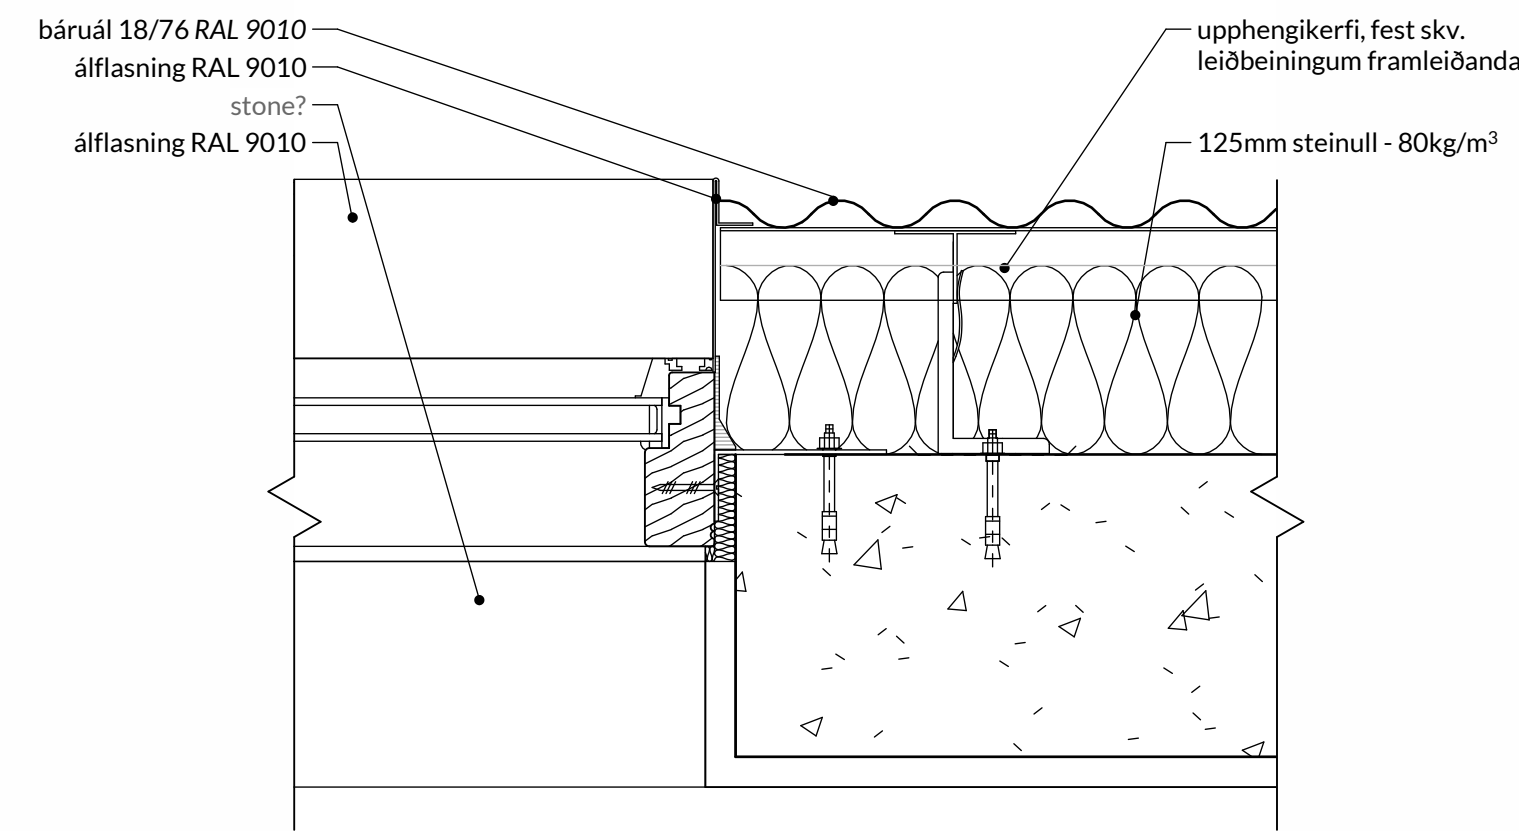

G-12 Gluggar - 1.hæð
1:5

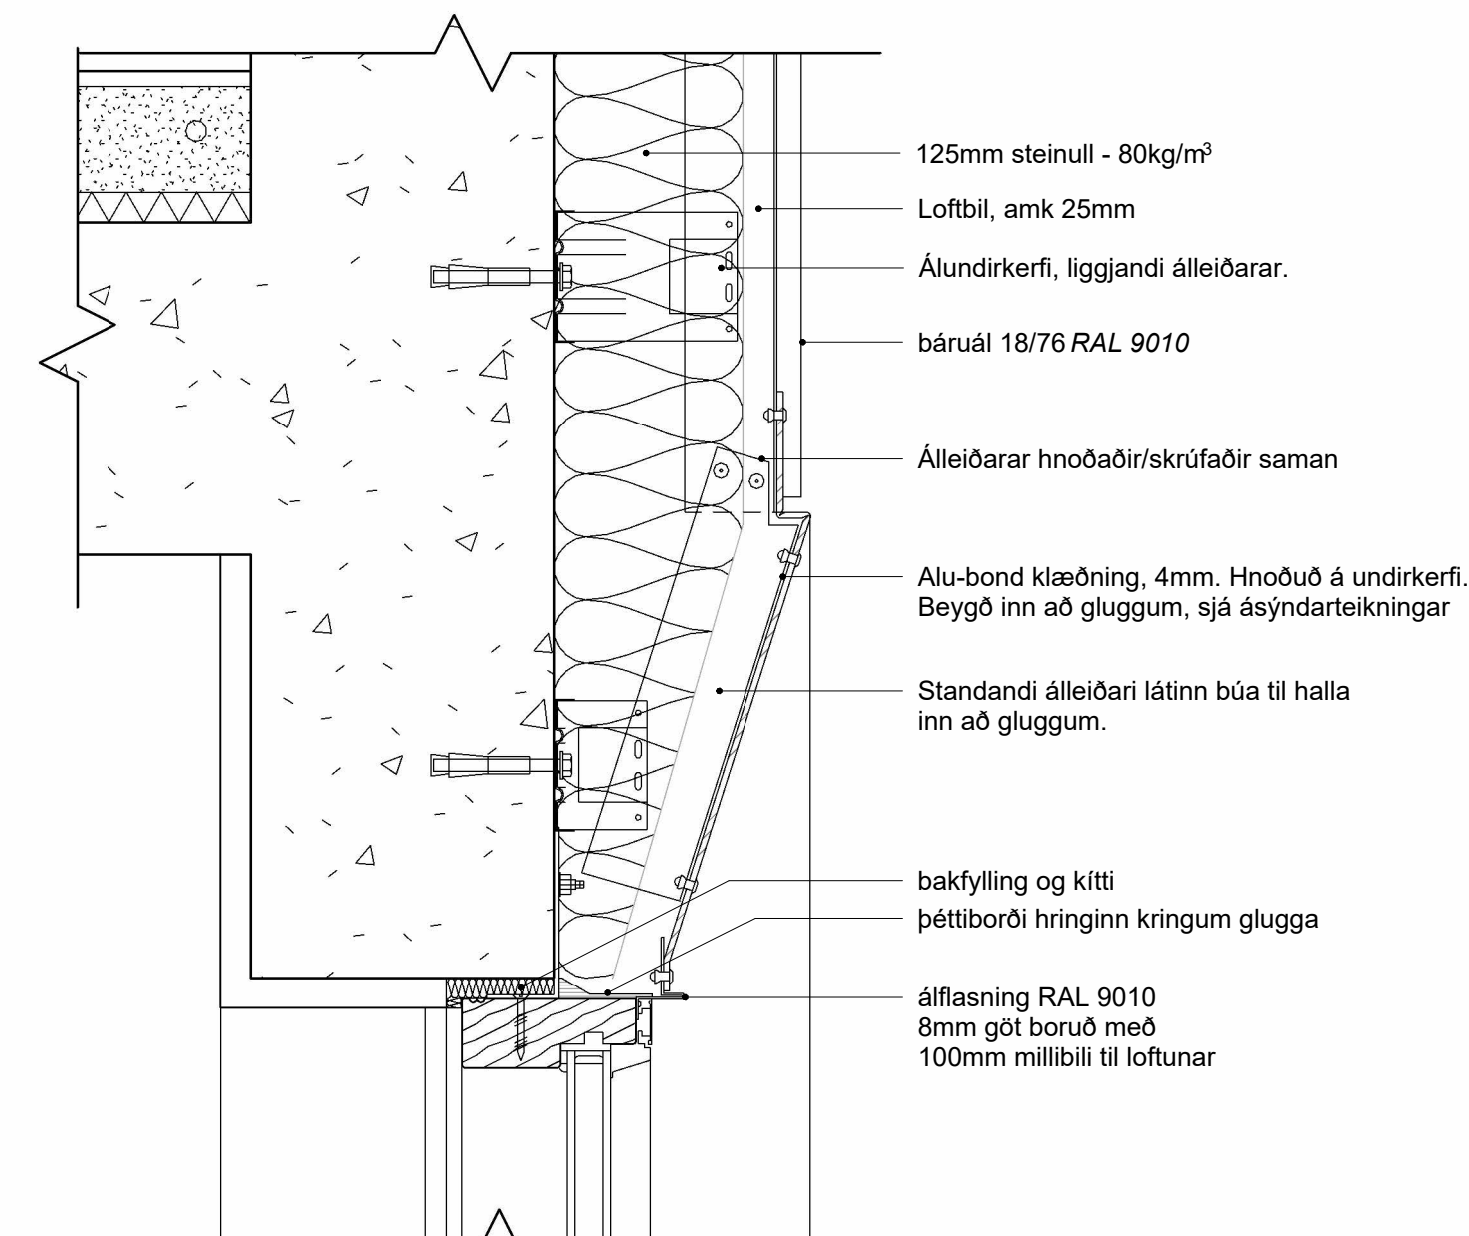

G-04 Gluggar - Skurðmynd 01 - Báruál fyrir ofan glugga
1:5

• ÖLL MÁL STAÐFESTIST ÁÐUR EN FRAMKVÆMDIR HEFAST
• MISKEMLI TEIKNINGUM TILKYNNIST TIL ARKITEKTS
• TEIKNINGARÍ STÆRRI MÆLKVARDA GILDA UMFRAM
TEIKNINGARÍ SMÆRRI KVARDA
• LEISA SKAL TEIKNINGAR ARKITEKTS SAMT FYLGIGÖGNUM OG
GÖGNUM ANNARRA HÖNNUNDA
• SÍJA GATAFLAN VERRIFREYDINGA

TEIKNING SESSER ER EIGN JÖRÞ. HANA MÁ EKKI AFRITA MEÐ
NEIÐNUM HÆTTI SVÖ SEM MEÐ LÖSRIÐLUN, PRENTUN Eða Á
ANNAR SAMBÆRILEGAN HÁTT. AÐ HLUTA Eða Í HEILD AN
SKRIFLEGS LEYFIS HÖFUÐANDA.

Skýringar:
HU: XXXX - Kóti á steyptu undir byggingarhluta
HY: XXXX - Kóti á steyptu yfir byggingarhluta
FK: XXXX - Kóti ofan á fullfrágengið gólf
SK: XXXX - Kóti ofan á steypt yfirborð

VERKTEIKNING, GÆÐD Á GRUNNI ADALUPPRÁTTA SEM VÖRU
SAMÞYKKTIR BANN.

Staðgreineltur Áshamar 1-7
Landnúmer L231973
Mælikvarð 1:5
Dagsetning 06/12/2023
12:10:54 pm

Undirskrift Hönnunar
Undirskrift Hönnunarstjóra

Áritun Brunnhönnunar

G
F
E
D
C
B
A
Breyting: ÁM. DAGS: BR.

Áshamar 1-7
Deili Gluggar

VERK NR: HAM4a
DAGS: 06/12/2023
12:10:54 pm
MEV:


Verkkluti:
VERKTEIKNINGAR
jörp
JÖRÞ EHF
kt 430221-1320
jorp@jorp.is
Rafael Campos de Pinho
Arkitekt
kt 080779-2329
rafael@jorp.is
GRÆNANES EHF.
kt 490221-1900

Breyting


V503

Vatnshalli tekinn í plötu að niðurföllum sbr. þakhallaplan arkt. og hallaplan verkfr.


- Þakið er grunnað með IKO PRO PRIMER. Flötur þarf að vera hreinn og laus við fitu, fjarlægja þarf niðbur og ójofnur áður en grunn hefst. IKO PRO er fljótþornandi grunnur.
- Undirlagið er POLYGUM Sep 5000 T MEC er eldsöðið á flötinn. Skörun 8-10cm á langhlíðum og skammhlíðum. Pappalagið er lagt í stefnu vatnshalla. POLYGUM sep 5000 T MEC er SBS asfaltúður og er þyngd hans 5kg/m². Styrktarmottanninn í pappanum er polyester 180/m².
- Topplagið er FLEXIGUM 4 T MEC sem eldsöðið er á undirlagið og lagt í sömu stefnu. Pappinn skarast eins og undirlagið. FLEXIGUM T 4 MEC er SBS asfaltúður og er þyngd hans 5 kg/m².
- 200mm XPS rakapólinn einangrun kemur ofan á asfaltúðukinn og er lögð í tveimur lögum eða 2x100mm (vixilögð). Neðra lagið er rásað og því lagt þannig að rásir snúi í átt að niðurföllum.
- Vatnspólinn úður POLYFOAM SLIMLINE eða sambærilegt er lagður ofan á einangrunina, og gengur upp á vegg. Þessi úður er settur til þess að skila mestu regnvatni í niðurföll og minnka álag á einangrun.
- Að lokum er fergt með mól, þakmöl 40/60

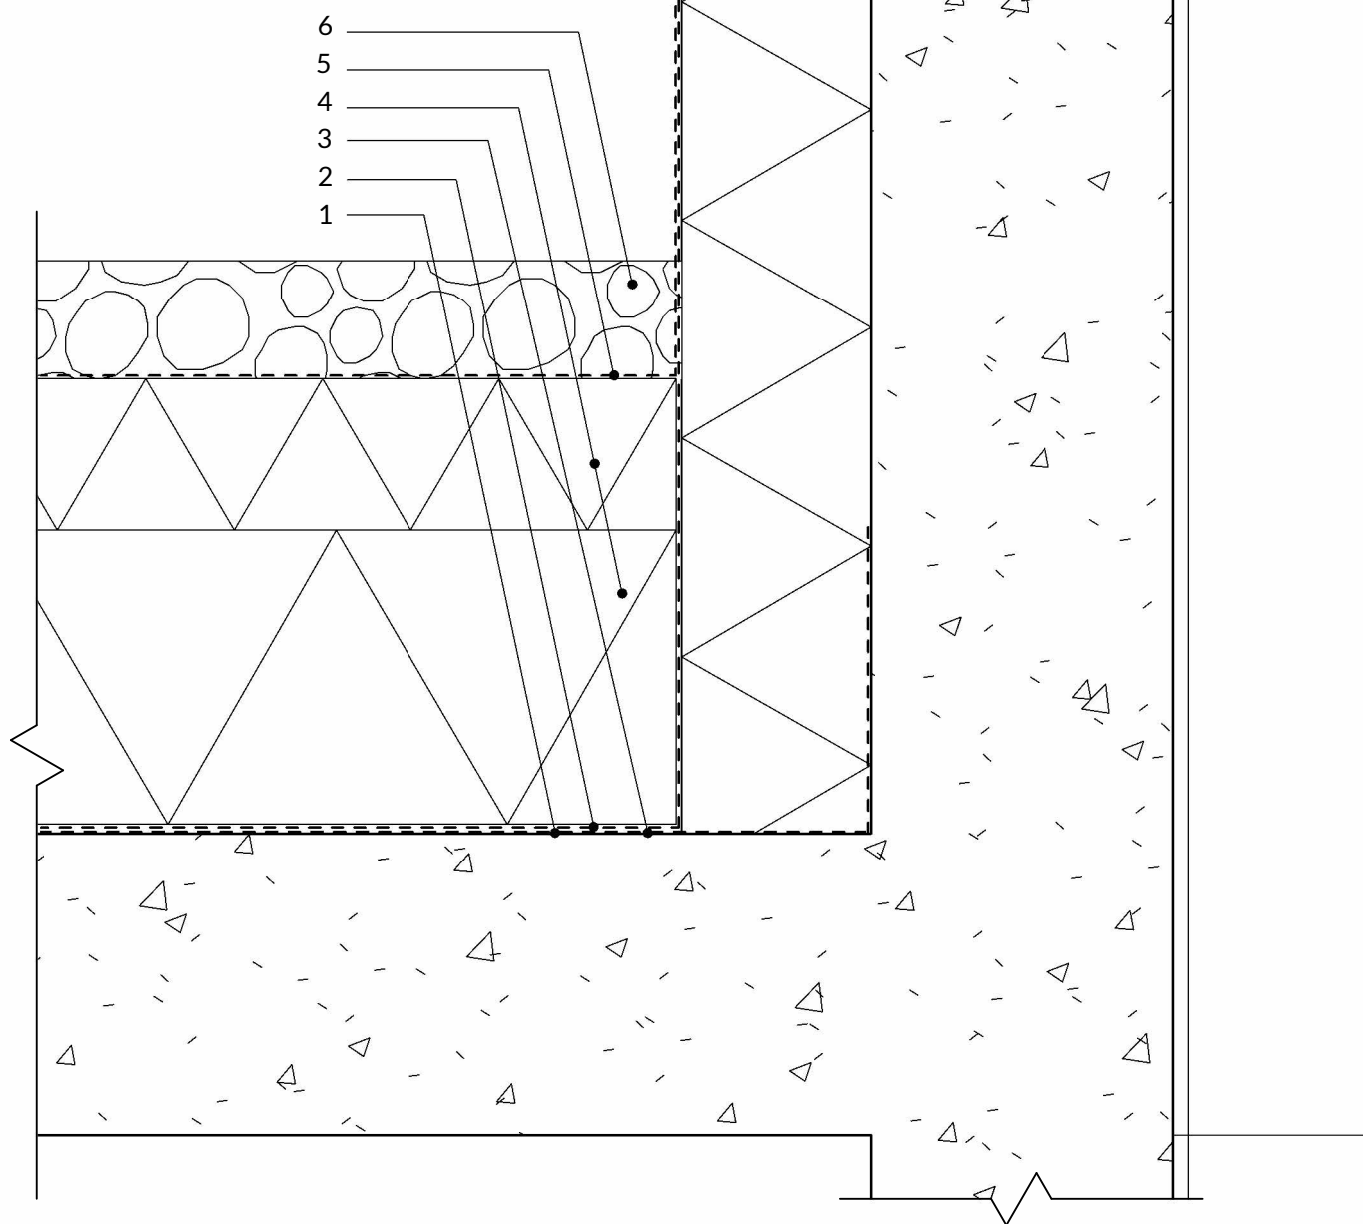


D-05 þak - Skurðmynd 01
1:5

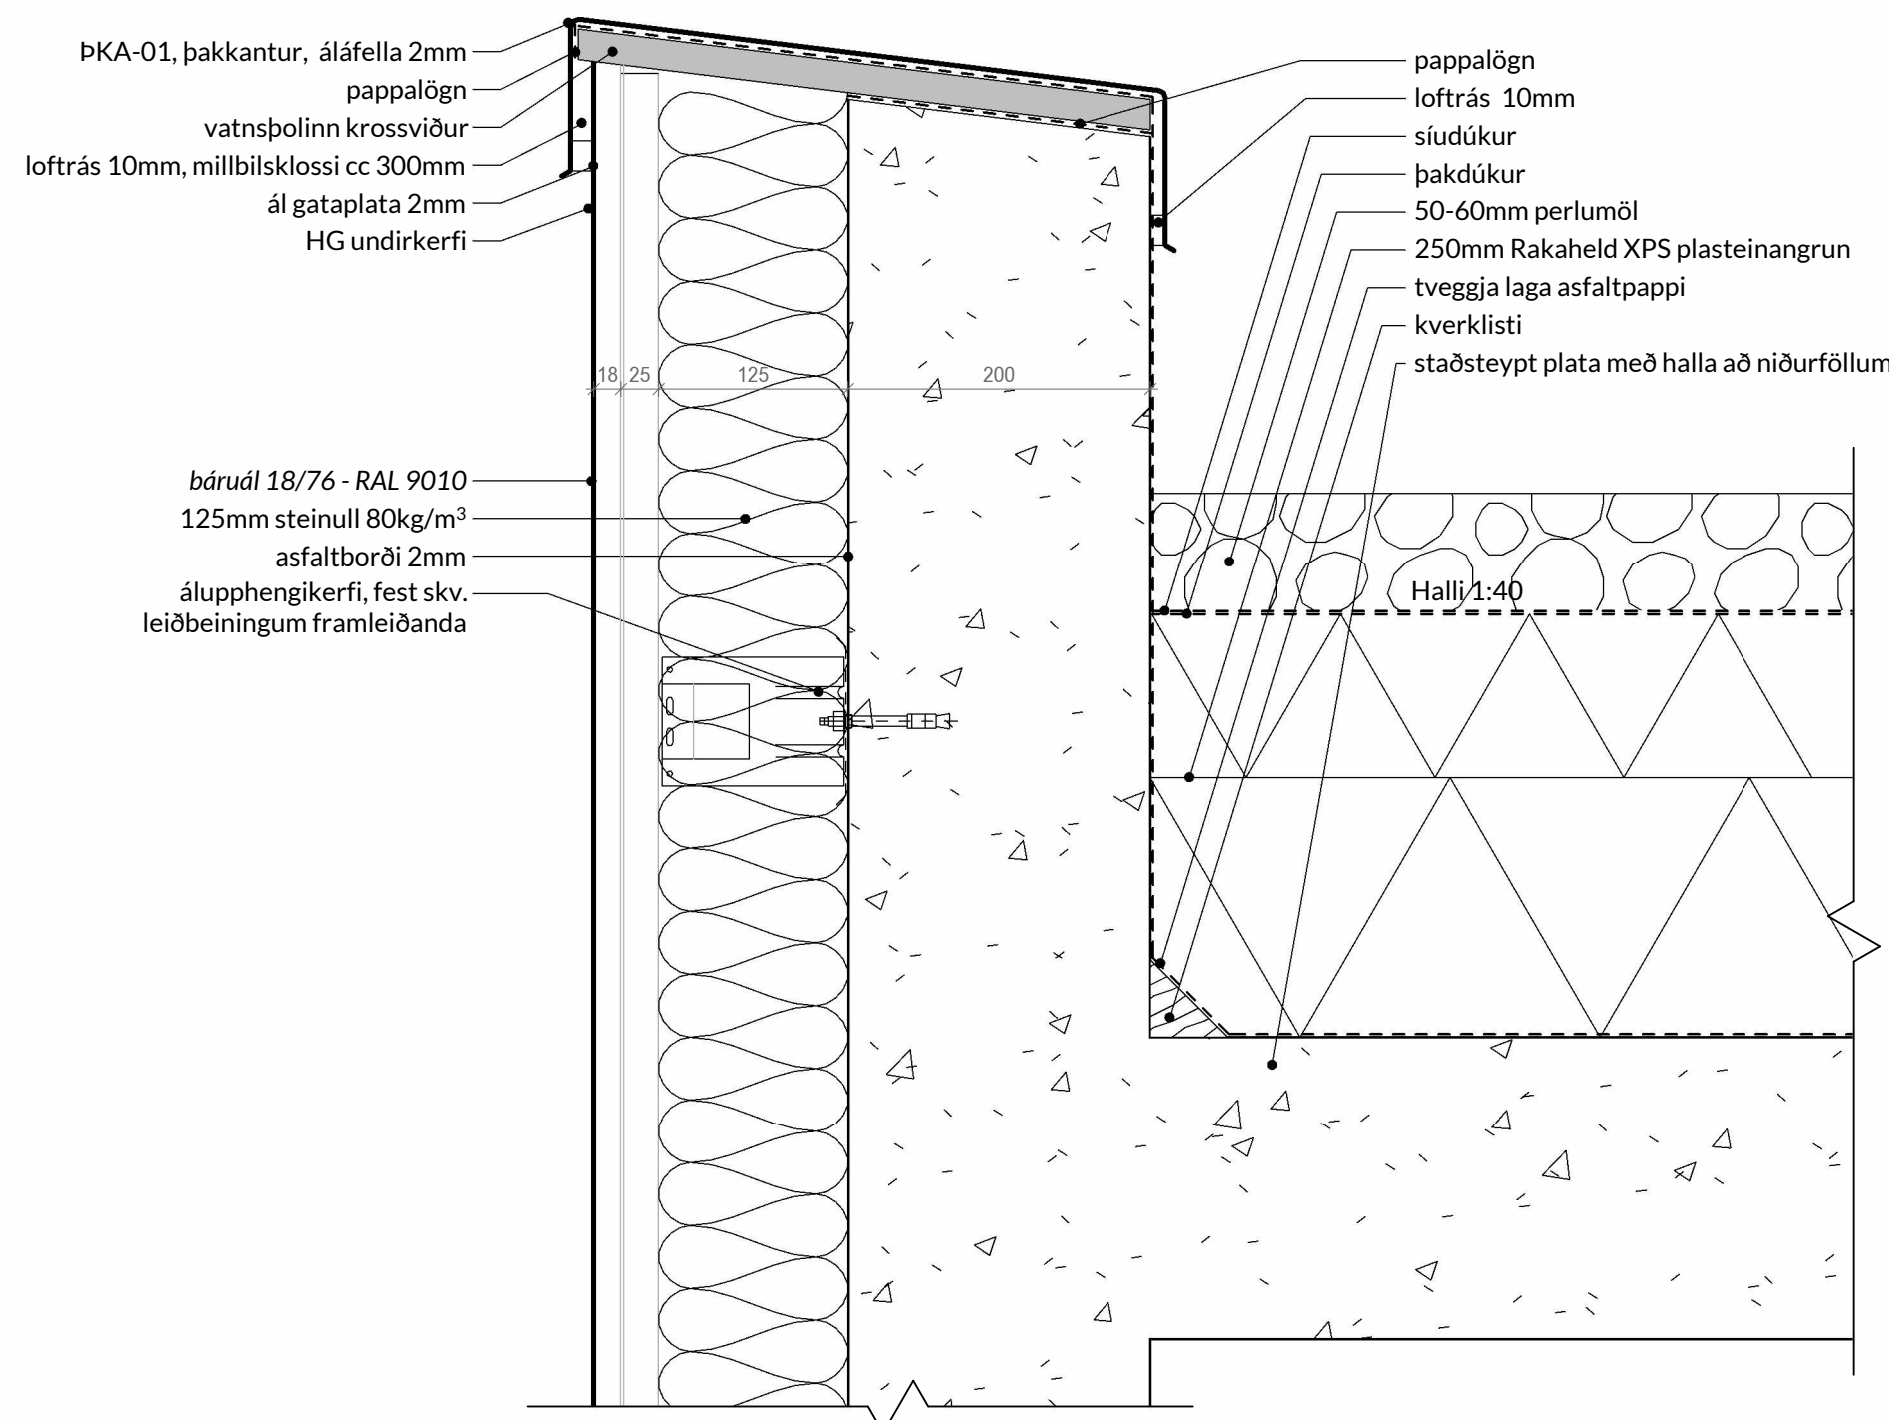


D-01 þak - Skurðmynd 01
1:5

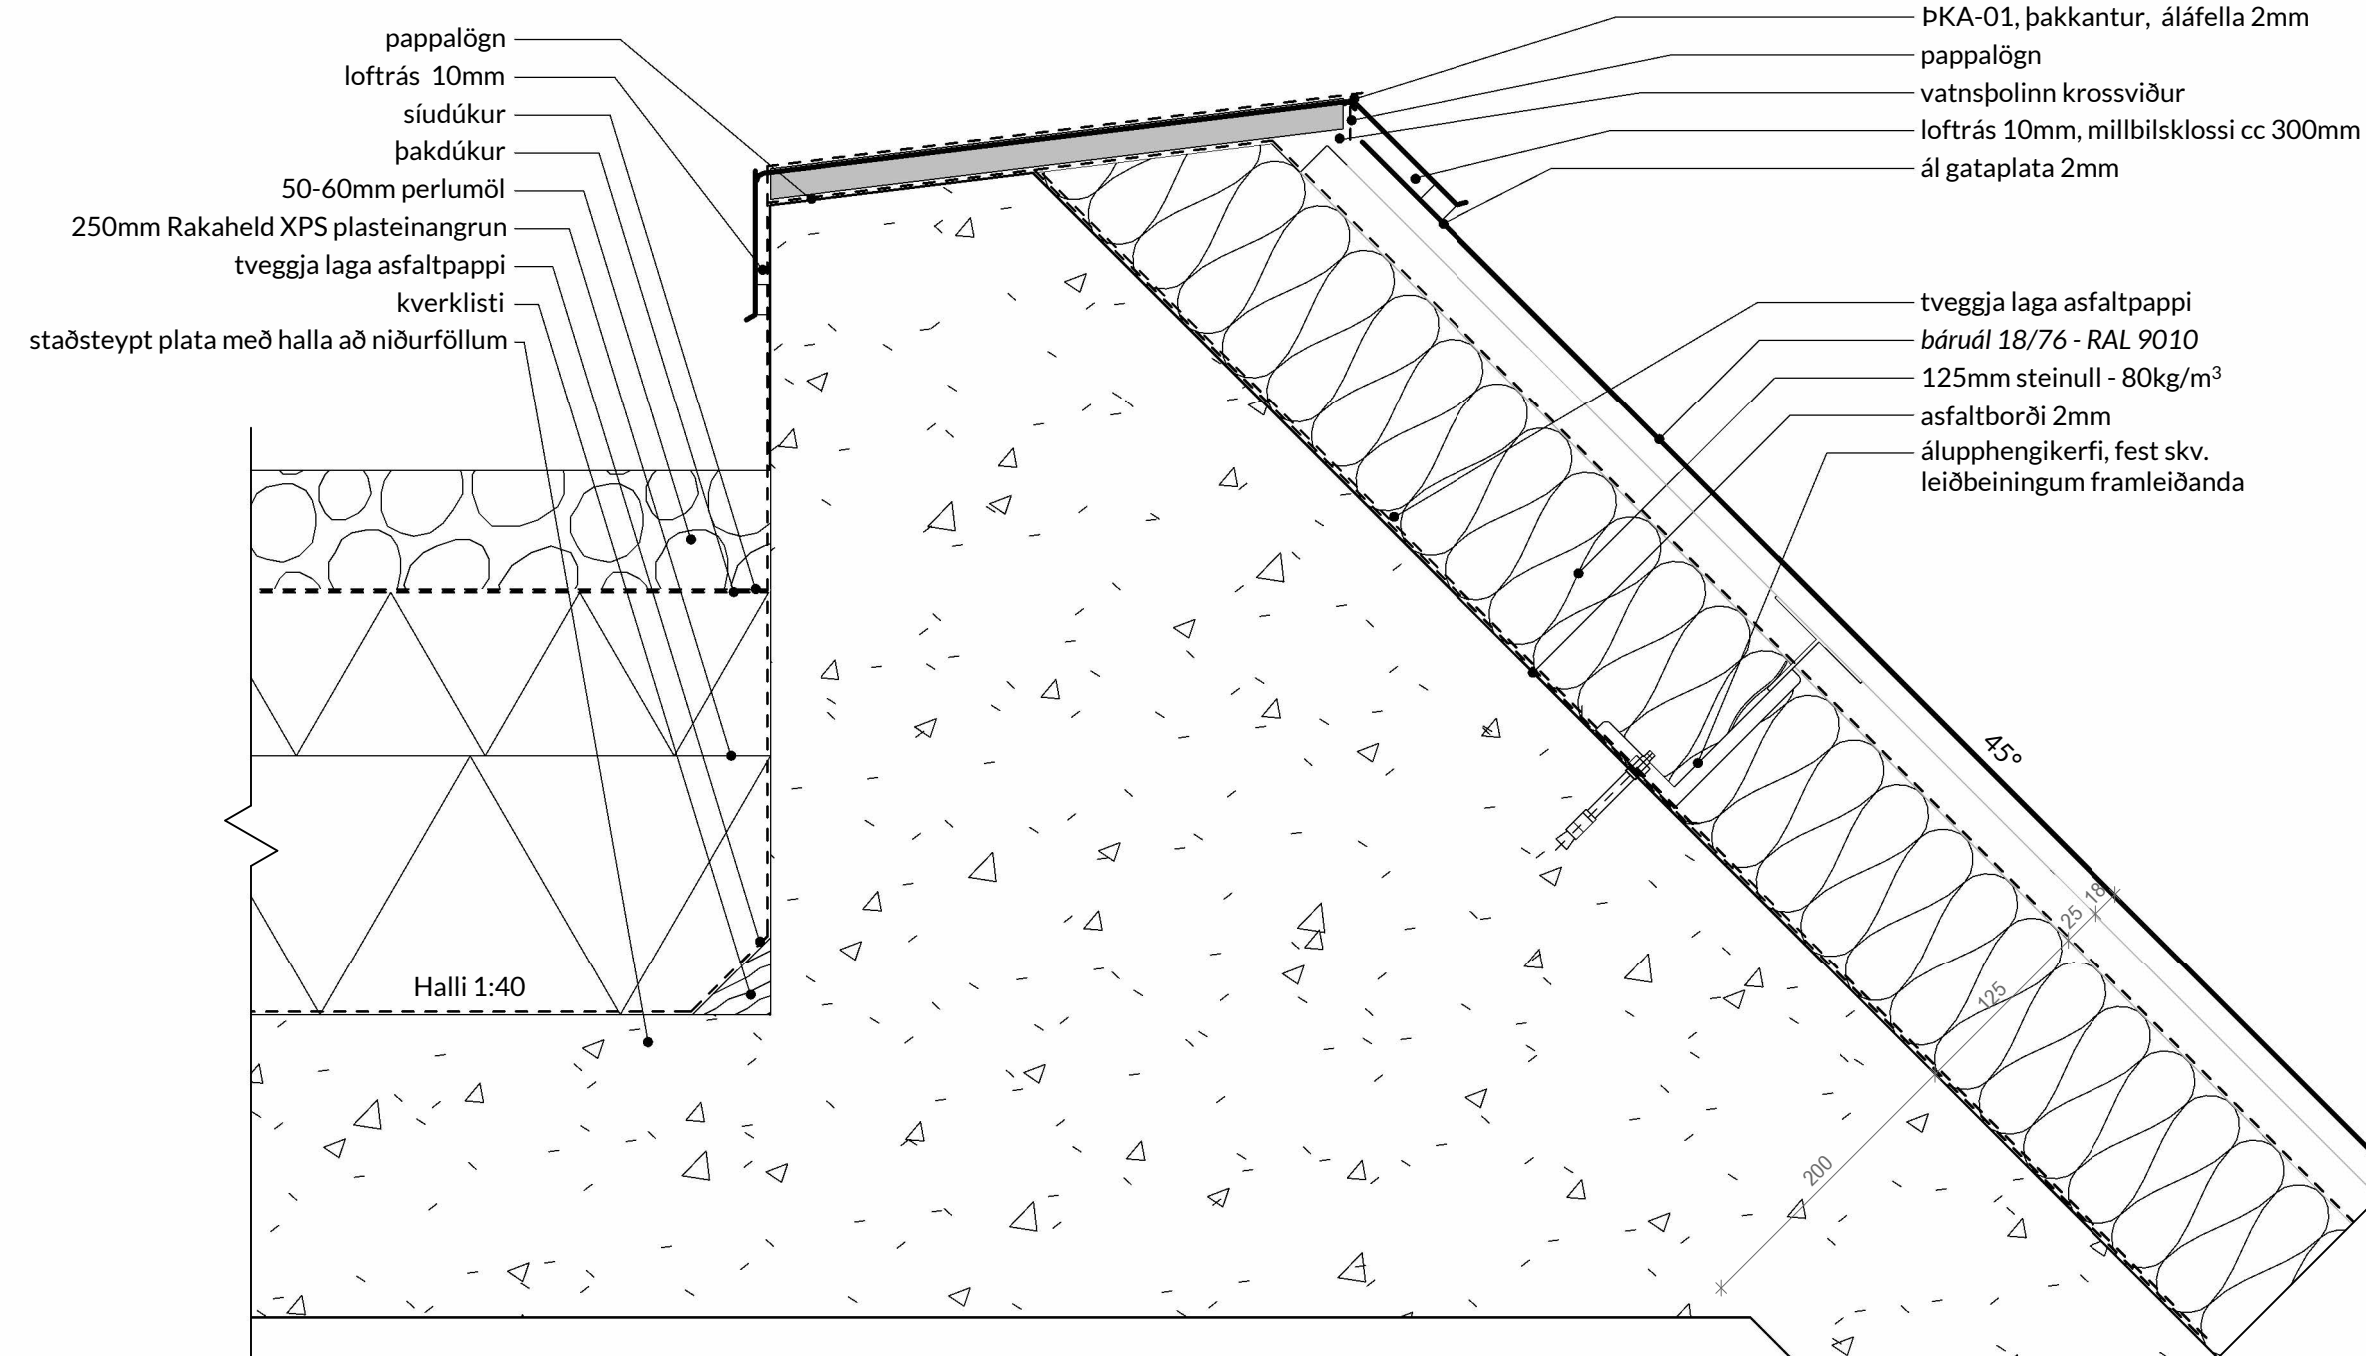


D-06 þak - Skurðmynd 01
1:5

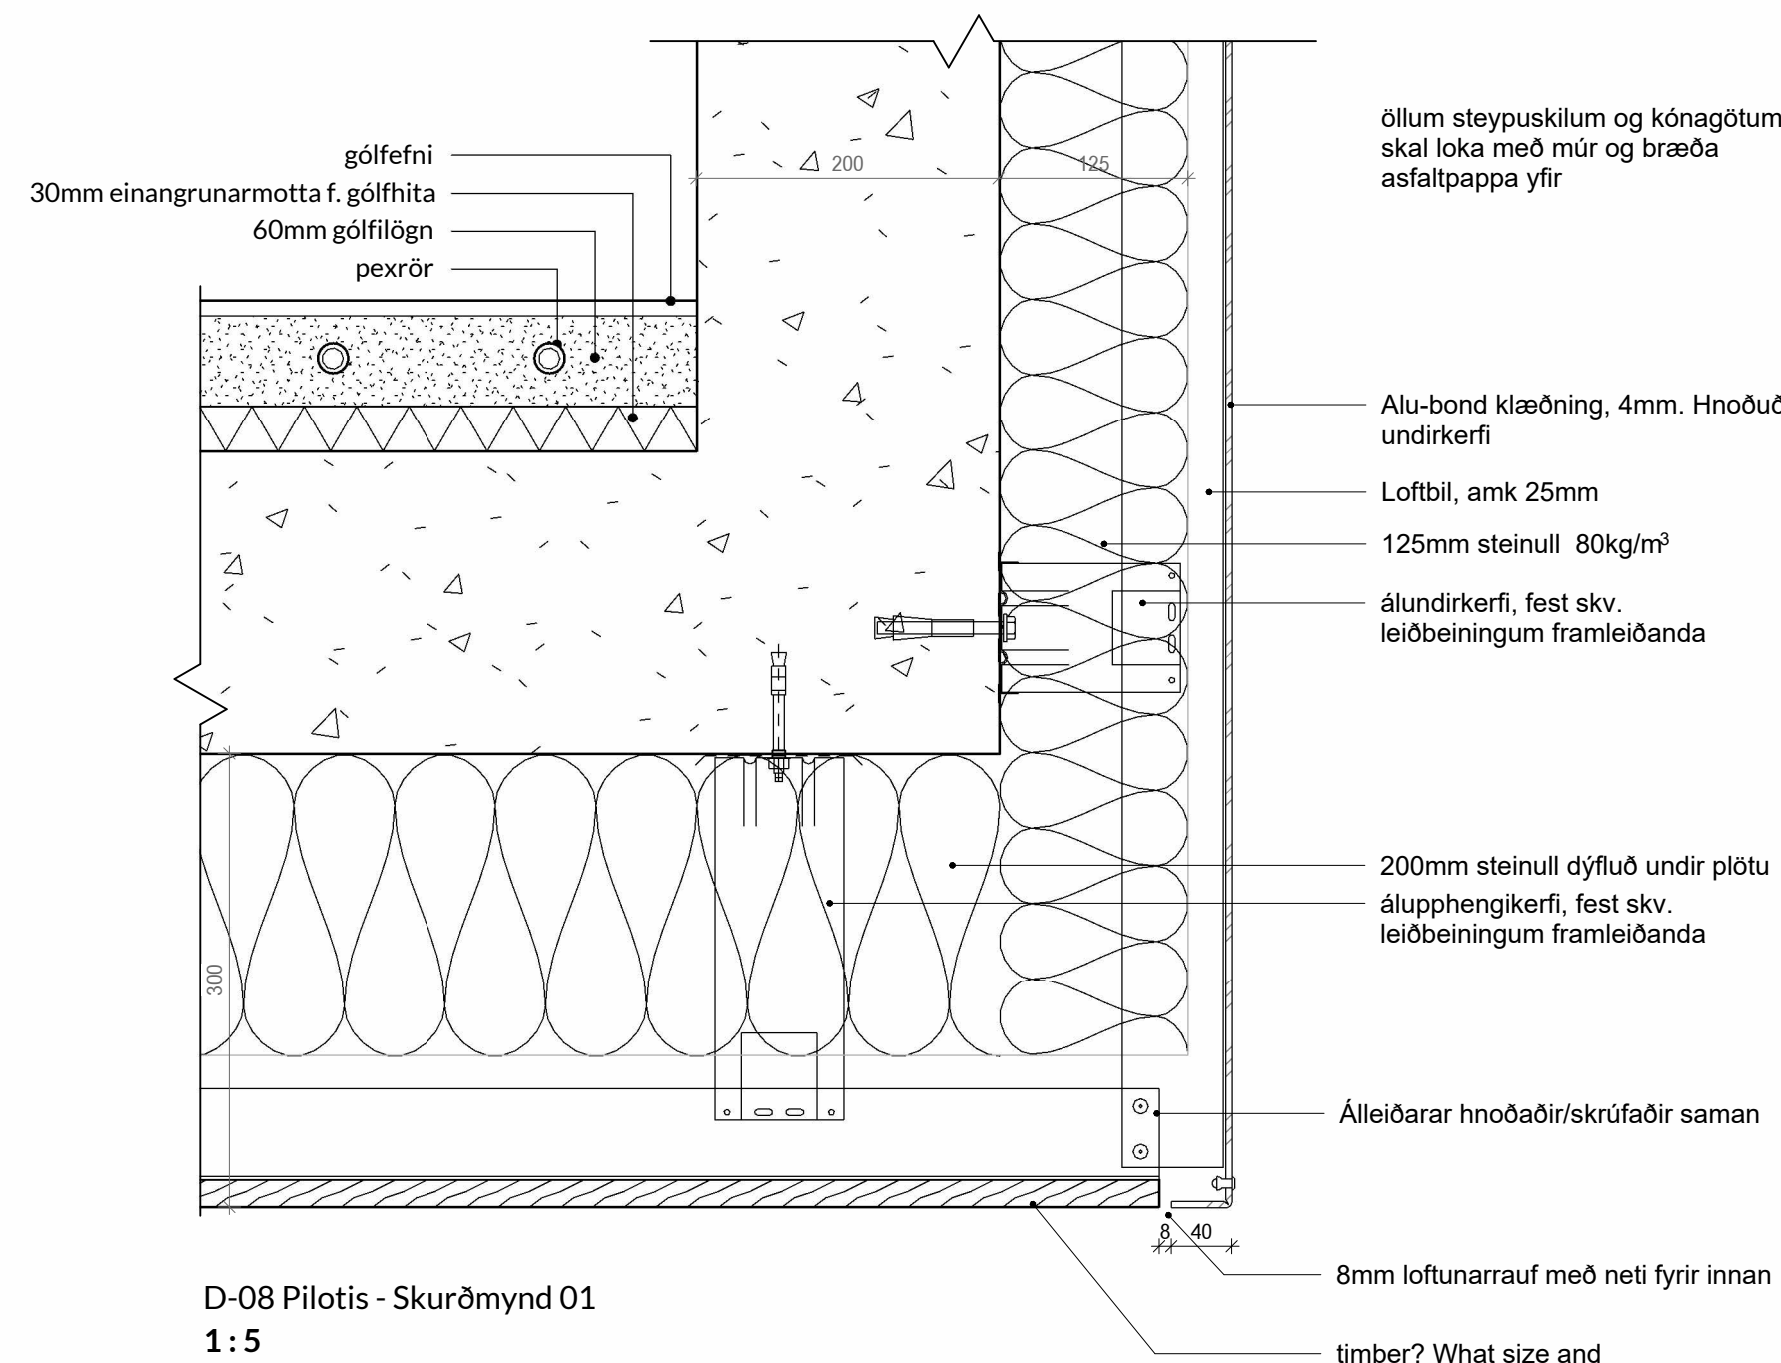

D-08 Pilotis - Skurðmynd 01
1:5

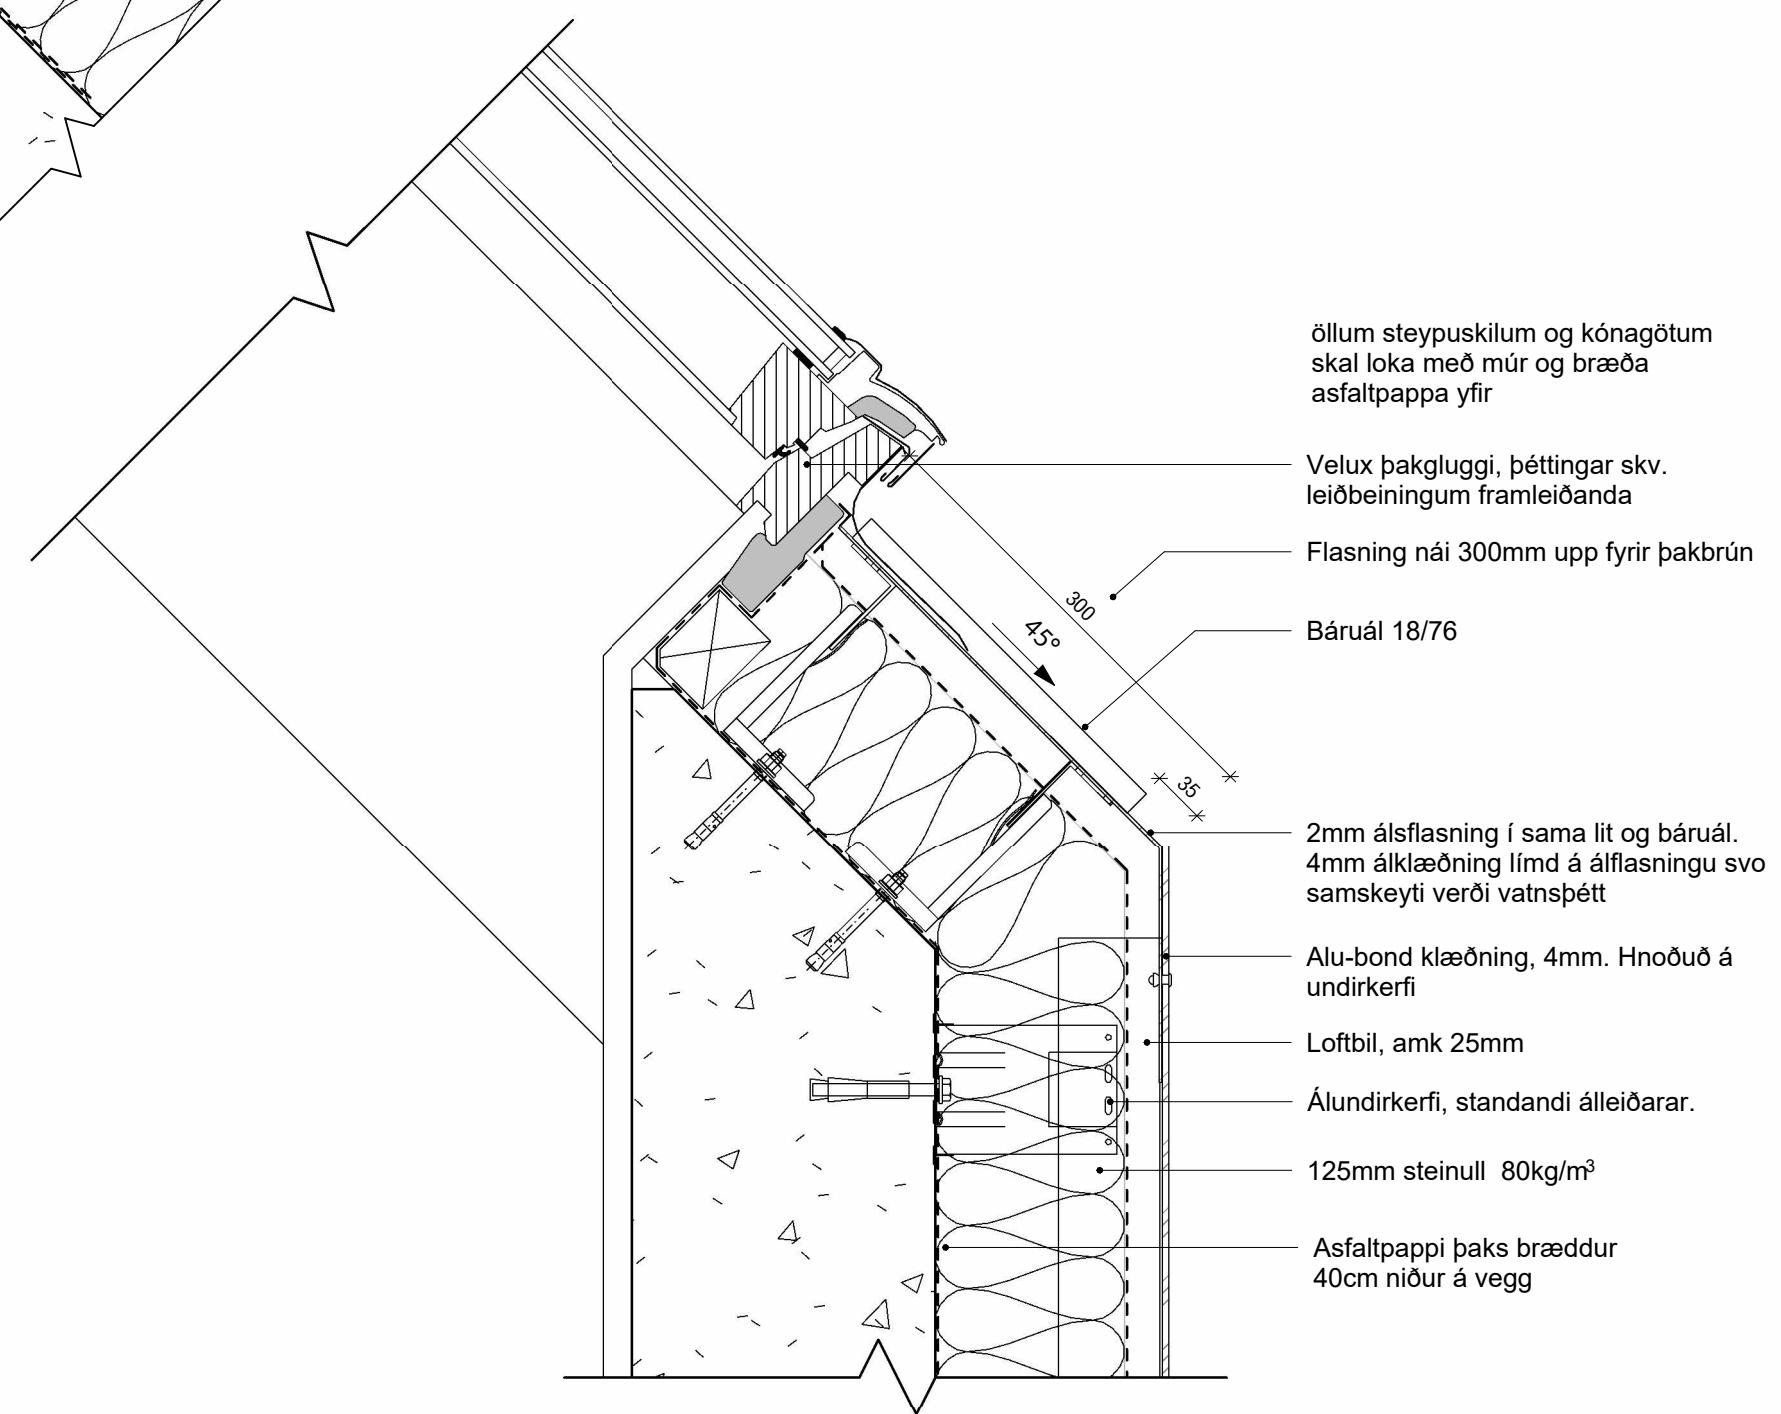

D-07 þak - Skurðmynd 01
1:5

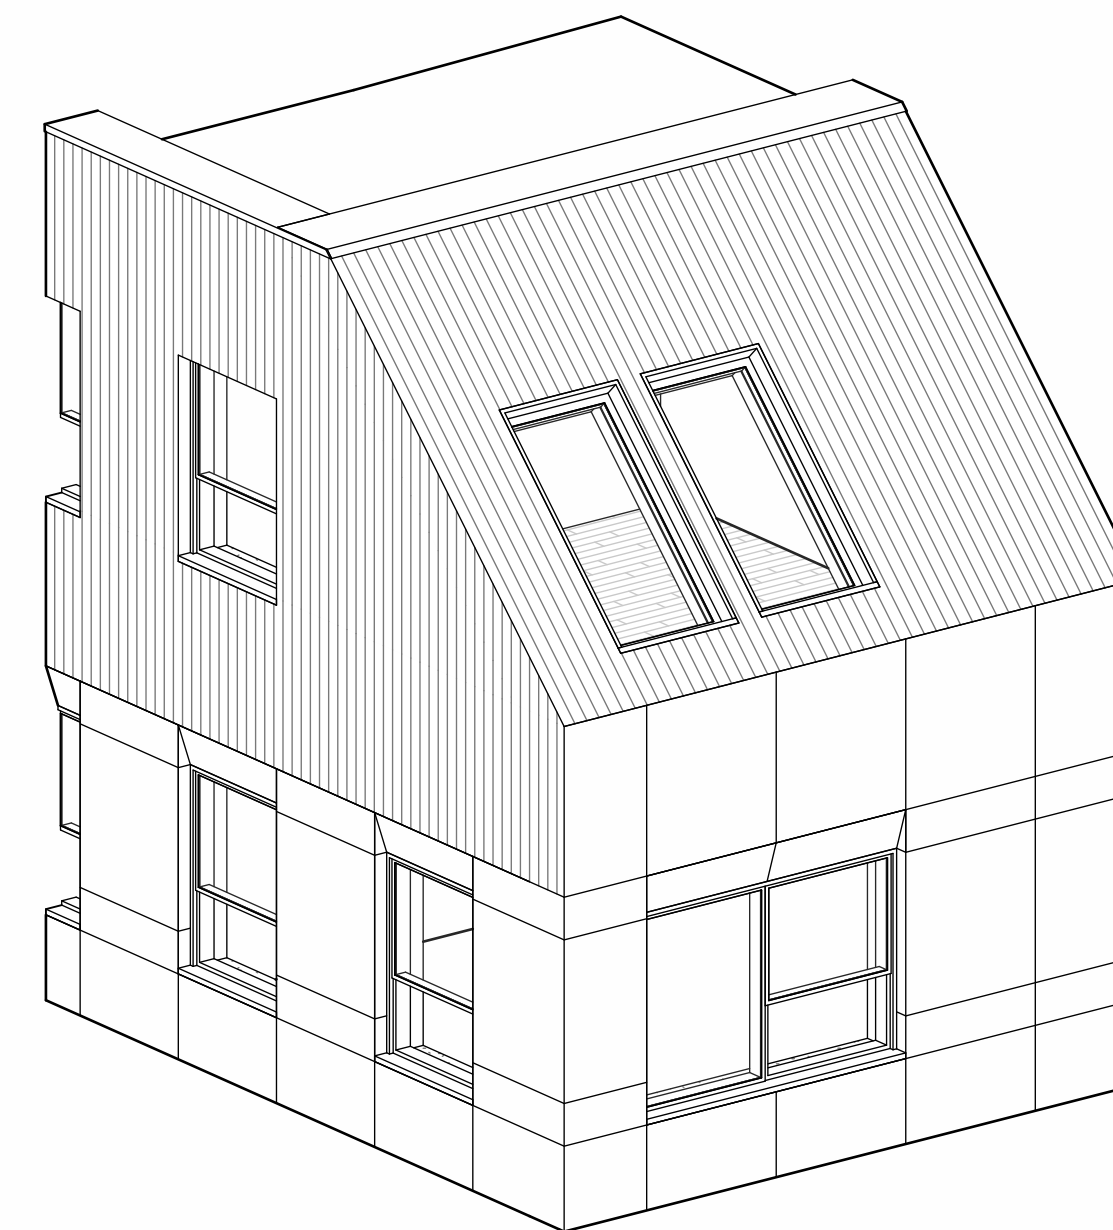

- ÖLL MÁL STAÐFESTIST ÁÐUR EN FRAMKVEIÐIR HEFAST
- MISKEMMI TEIKNINGUM TILKYNNIST TIL ARKITEKTS
- TEIKNINGAR Í STÆRRI MÆLIKVARDA GILDA UMFRAM
- TEIKNINGAR Í SMÆRRI KVARDA
- LESA SKAL TEIKNINGAR ARKITEKTS SAMT FYLGIGÖGNUM OG GÖGNUM ANNARRA HÖNDIÐA
- SÁ GATAPLAN VERKFRÆÐINGA

TEIKNING SESSER ER EIGN JÖRP. HANA MÁ EKKI AFRITA MEÐ NEIÐUM HÆTTI SVO SEM MEÐ LÖSIRTLUN, PRENTUN Eða Á ANNAN SAMBÆRILEGAN HÁTT. AÐ HLUTA Eða Í HEILD AN SKRIFLEGS LEYFIS HÖFUÐAÐ.

Skýringar:
HU: XXXX - Kóti á steypu undir byggingarhluta
HY: XXXX - Kóti á steypu yfir byggingarhluta
FK: XXXX - Kóti ofan á fullfrágengið gólf
SK: XXXX - Kóti ofan á steyp yfirbrúð

VERKTEIKNING, GEND Á GRUNNI ADALUPPRÁTTA SEM VORU SAMÞYKKTIR BANN.

Staðgreineltur	Áshamar 1-7
Landnúmer	L231973
Mælikvarð	1:5
Dagsetning	06/12/2023 12:11:05 pm

Undirskrift Hönnuðar
Undirskrift Hönnubærstjóra

Áritun Brunnhönnuðar

	G
	F
	E
	D
	C
	B
	A
BRÉYTING: ÁM.	DAGS: BR.

Áshamar 1-7
Deili Þak

VERK NR.: HAM4a
DAGS: 06/12/2023
12:11:05 pm
MKV:


jörp

JÖRP EHF
kt 430221-1320
jorp@jorp.is

Rafael Campos de Pinho
Arkitekt
kt 080779-2329
rafael@jorp.is

GRÆNANES EHF.
kt 490221-1900

- ÖLL MÁL STAÐFESTIST ÁÐUR EN FRAMKVEÐIR HEFJAST
- MISKEMMI TEIKNINGUM TILKYNNIST TIL ARKITEKTS
- TEIKNINGAR Í STÆRRI MÆLIKVARDA GILDA UMFRAM TEIKNINGAR Í SMÆRRI KVARDA
- EISA SKAL TEIKNINGAR ARKITEKTS ÁSAMT FYLGIGÖGNUM OG GÖGNUM ANNARRA HÖNNUNDA
- SJÁ GATAPLAN VESKIFRÉDINGA

 

TEIKNING SESSER EIGN JÖRÞ. HANA MÁ EKKI AFRITA MEÐ NEIÐUM HÆTTI SVÖ SEM MEÐ LÖSRTUN, PRENTUN Eða Á ANNAN SAMBÆRILEGAN HÁTT. AÐ HLUTA Eða Í HEILD AN SKRIFLEGS LEYFIS HÖFUNDA.

Skýringar:

HU: XXXX - Kóti á steypu undir byggingarhluta

HY: XXXX - Kóti á steypu yfir byggingarhluta

FK: XXXX - Kóti ofan á fullfrágengið gólf

SK: XXXX - Kóti ofan á steyp yfirborð

VERKTEIKNING GEND Á GRUNNI ADALUPPRÁTTA SEM VORU SAMÞYKKTIR BANN.

Stalgreineltur	Áshamar 1-7
Landnúmer	L231973
Mælikvarð	1:5
Dagsetning	06/12/2023 12:11:13 pm

Undirskrift Hönnunar

Undirskrift Hönnubastjóra

Áritun Brunnhönnunar

	G
	F
	E
	D
	C
	B
	A

BREYTING: ÁBML. DAGS: BR.

Áshamar 1-7 Deili Þaksvalir

VERK NR:	HAM4a
DAGS:	06/12/2023 12:11:13 pm
MEV:	

VERKHLUTI:
VERKTEIKNINGAR

Arkitekt


jörp

JÖRÞ EHF
kt 430221-1320
jorp@jorp.is

Rafael Campos de Pinho
Arkitekt
kt 080779-2329
rafael@jorp.is

GRÆNANES EHF. Umsækjandi
kt 490221-1900

Breyting

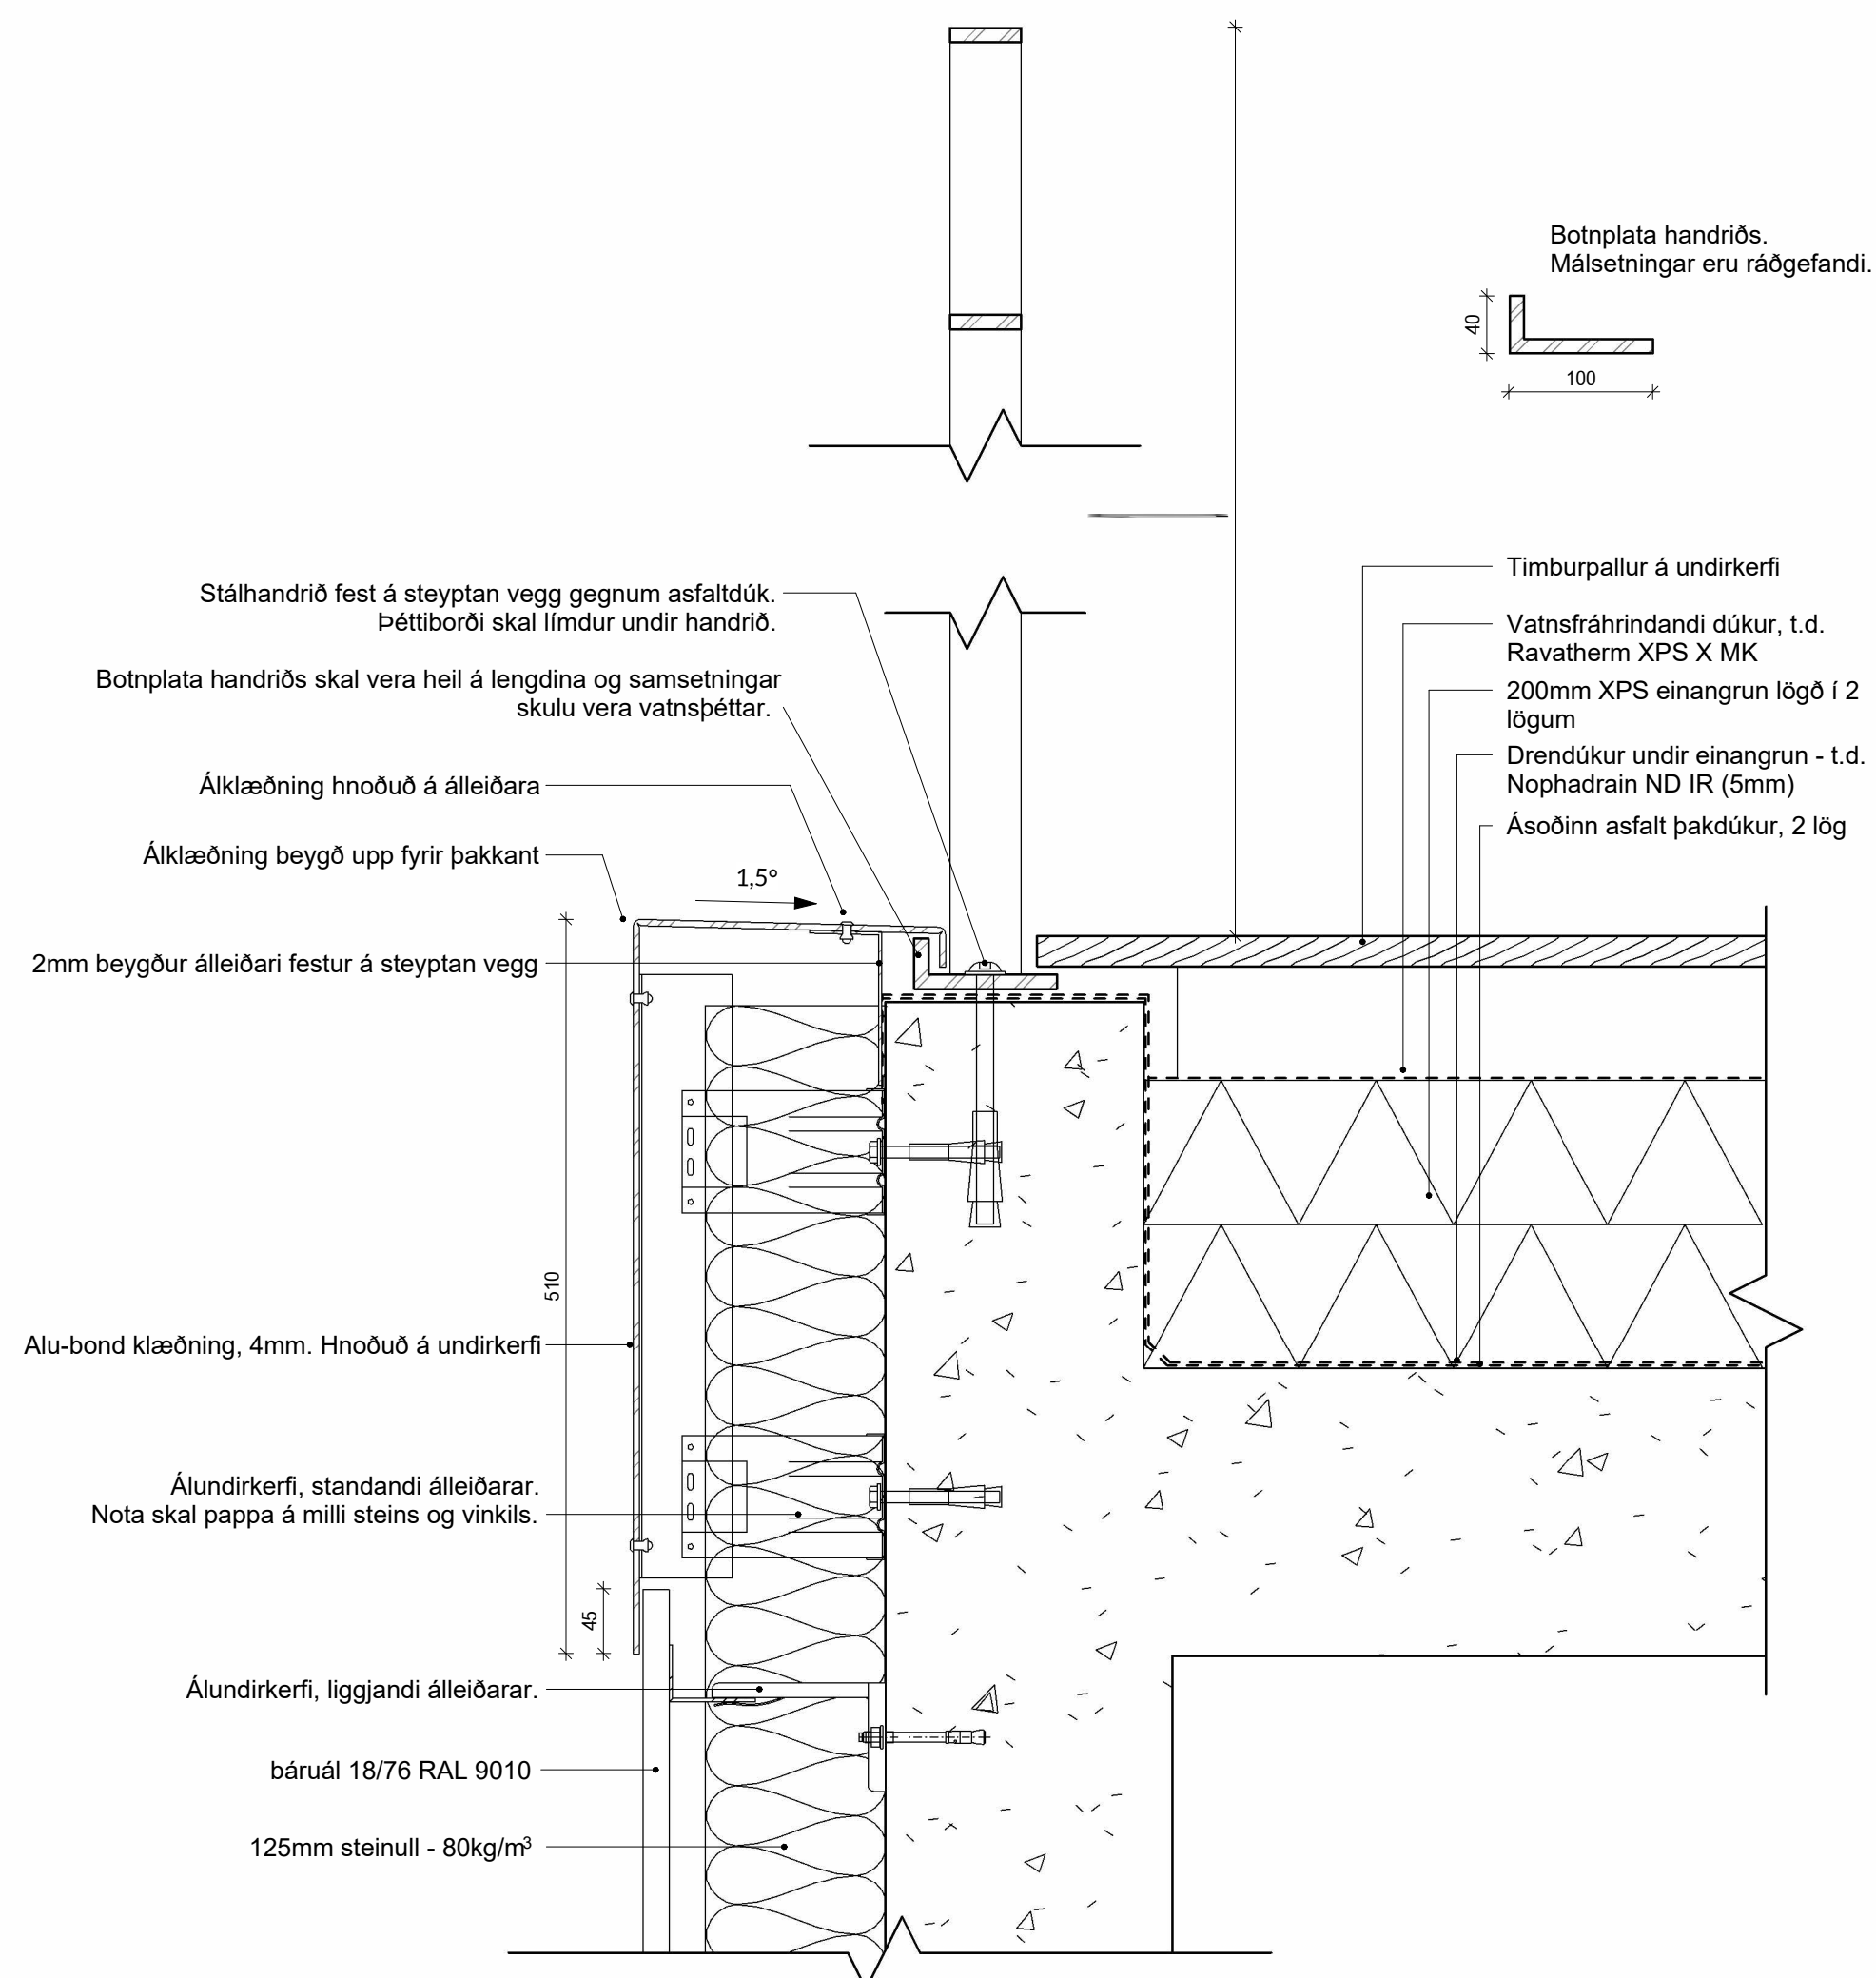

Handrið og þakkantur þaksvala - Skurðmynd 01
1:5