



C-Svalagangur þak
1:5

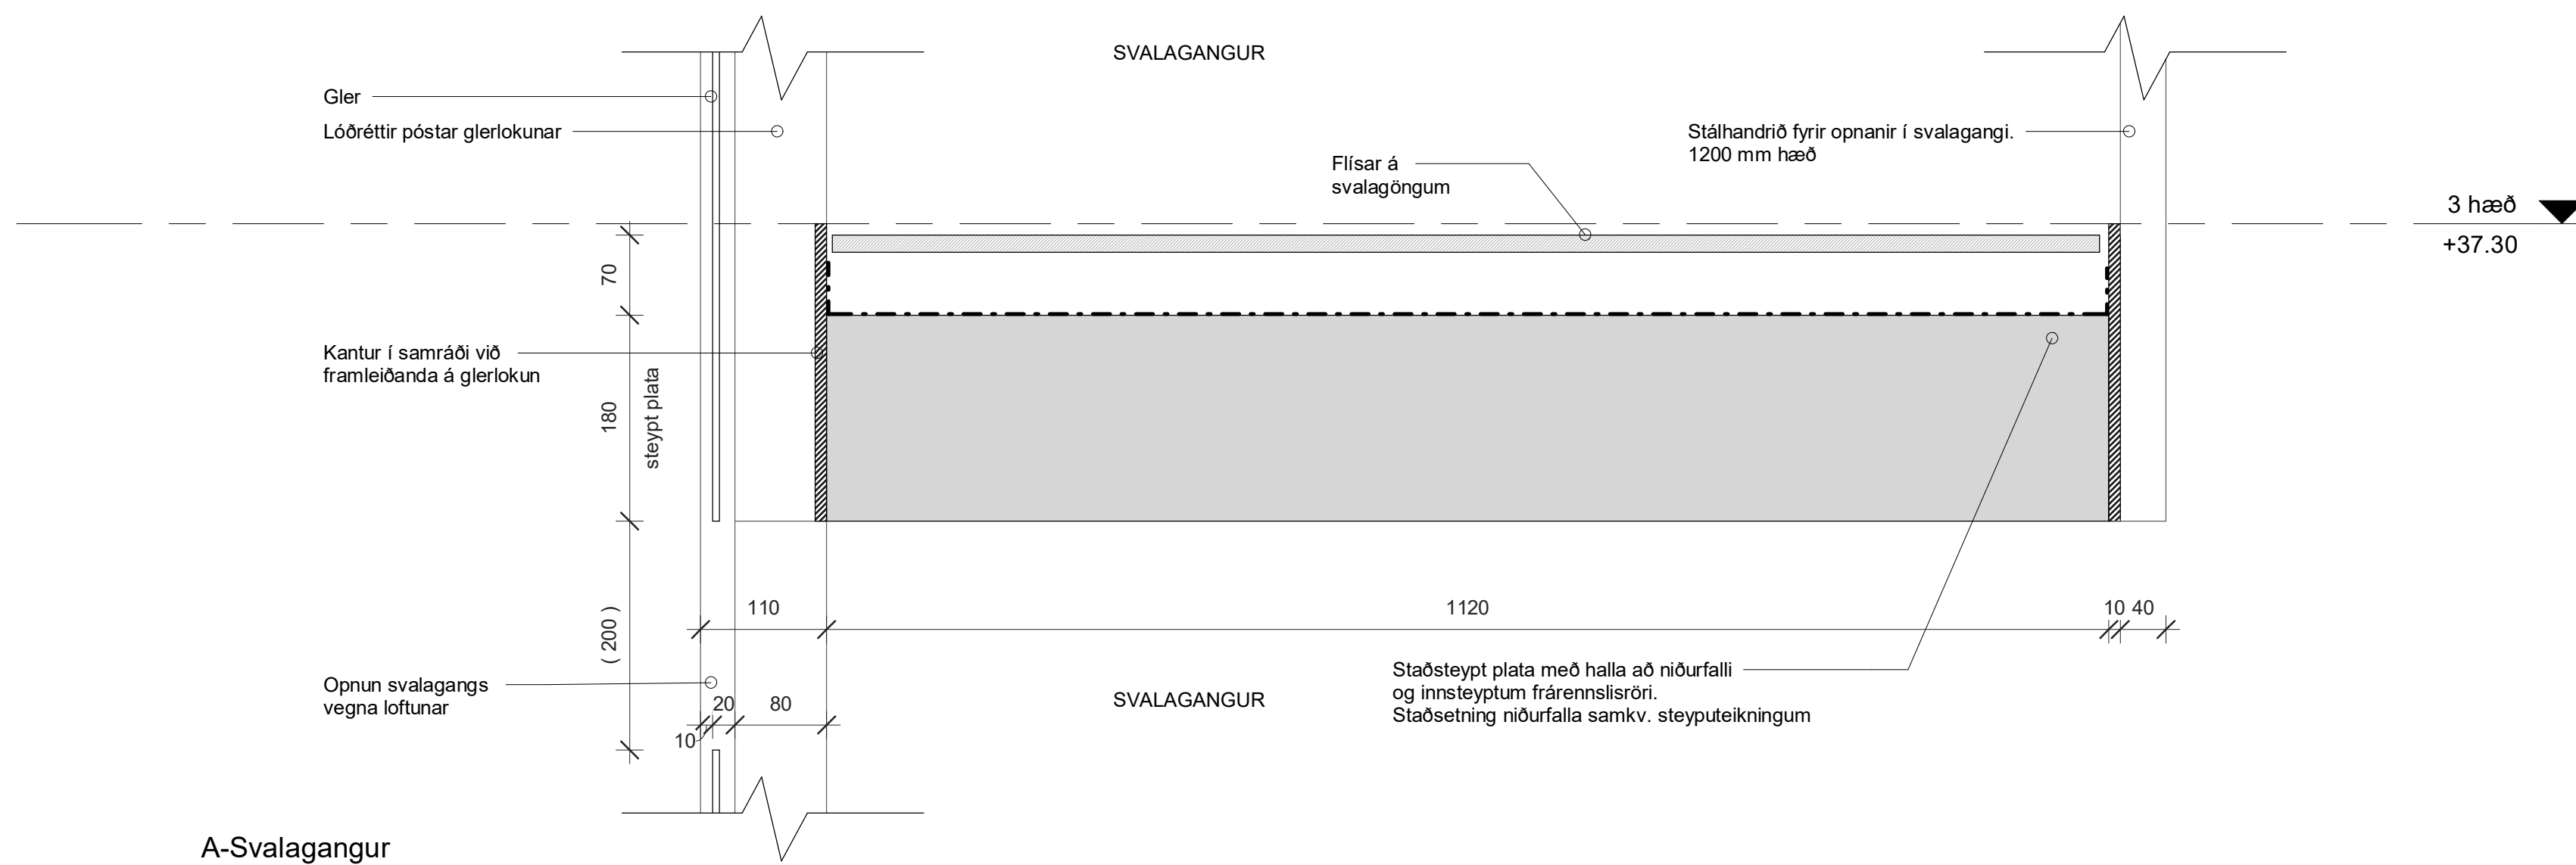

A-Svalagangur
1:5

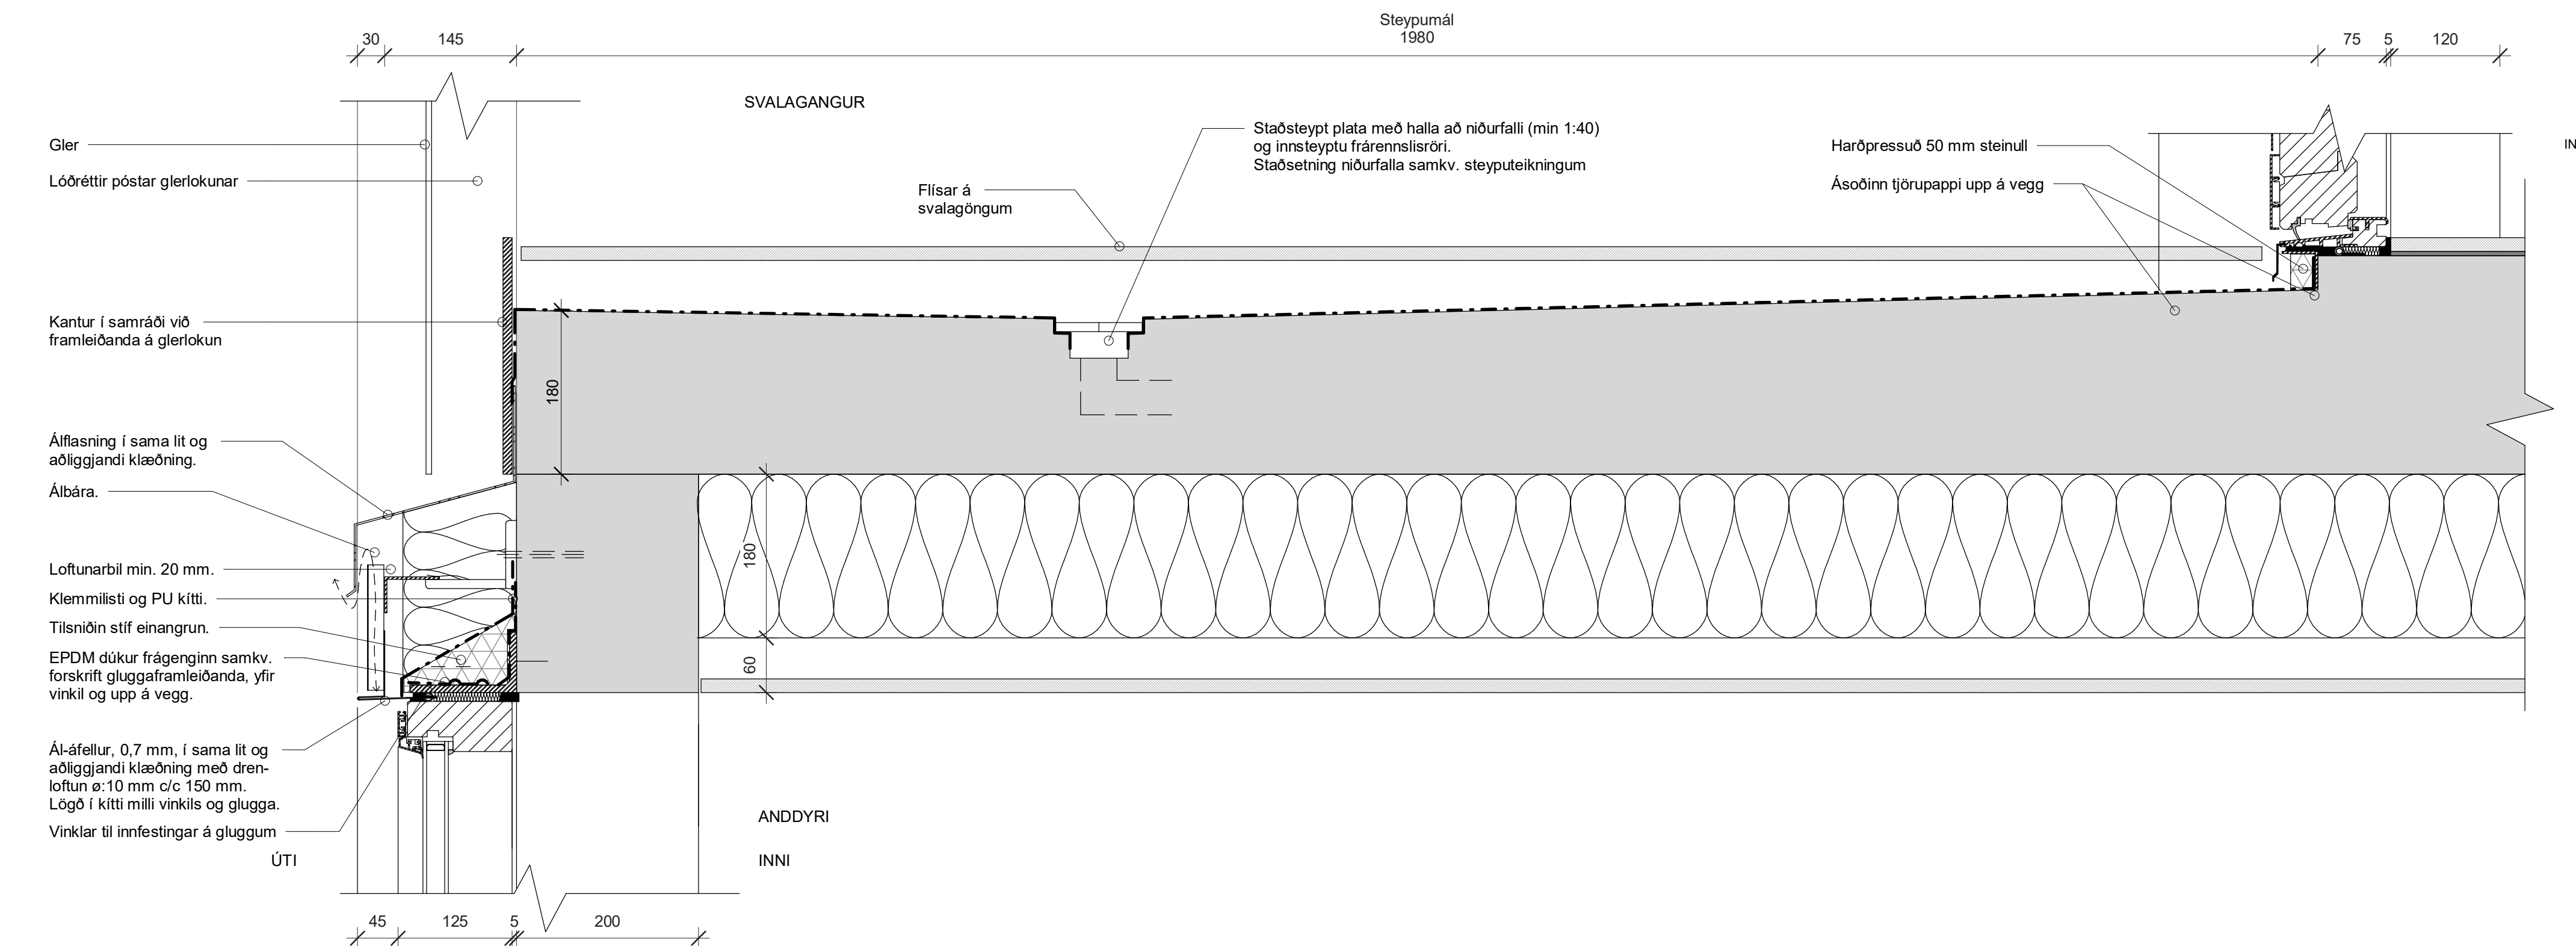

C-Svalagangur yfir anddyri
1:5

1	2023.03.16	1. útgáfa		DM	
A	2022.10.14	1. vinnsla			
BR	DAGS	BREYTING		YFIRF.	TEIKN.

TENDRA
ARKITEKTÚR

Laugavegur 178, 105 Reykjavík, kt. 550811-0650 S/S 71-4560, tendra@tendra.is, www.tendra.is

Jóhann Sigurðsson Arkitekt FAÍ kt. 030874-3239

Portelgur Eggertsson Arkitekt FAÍ kt. 040163-4849

Þórarinn Malmquist Arkitekt FAÍ kt. 031071-5269

Hönnuður aðal- / séruppdráttá Hönnunarstjóri

HANNAÐ / TEIKN.: ÞE / ÞM / LBG
YFIRFARID: ÞM

Áshamar 42 til 48 - 221 Hafnarfjörður

H-L9A-42


Áshamar 42 - MHL 1

Svalagangur


MKV.: 1:5 BLADST.: A1 Reykjavík: 2023.03.16

VERUR: 2019.15 RAÐNÆR: 1.815


UTGÁFA 1

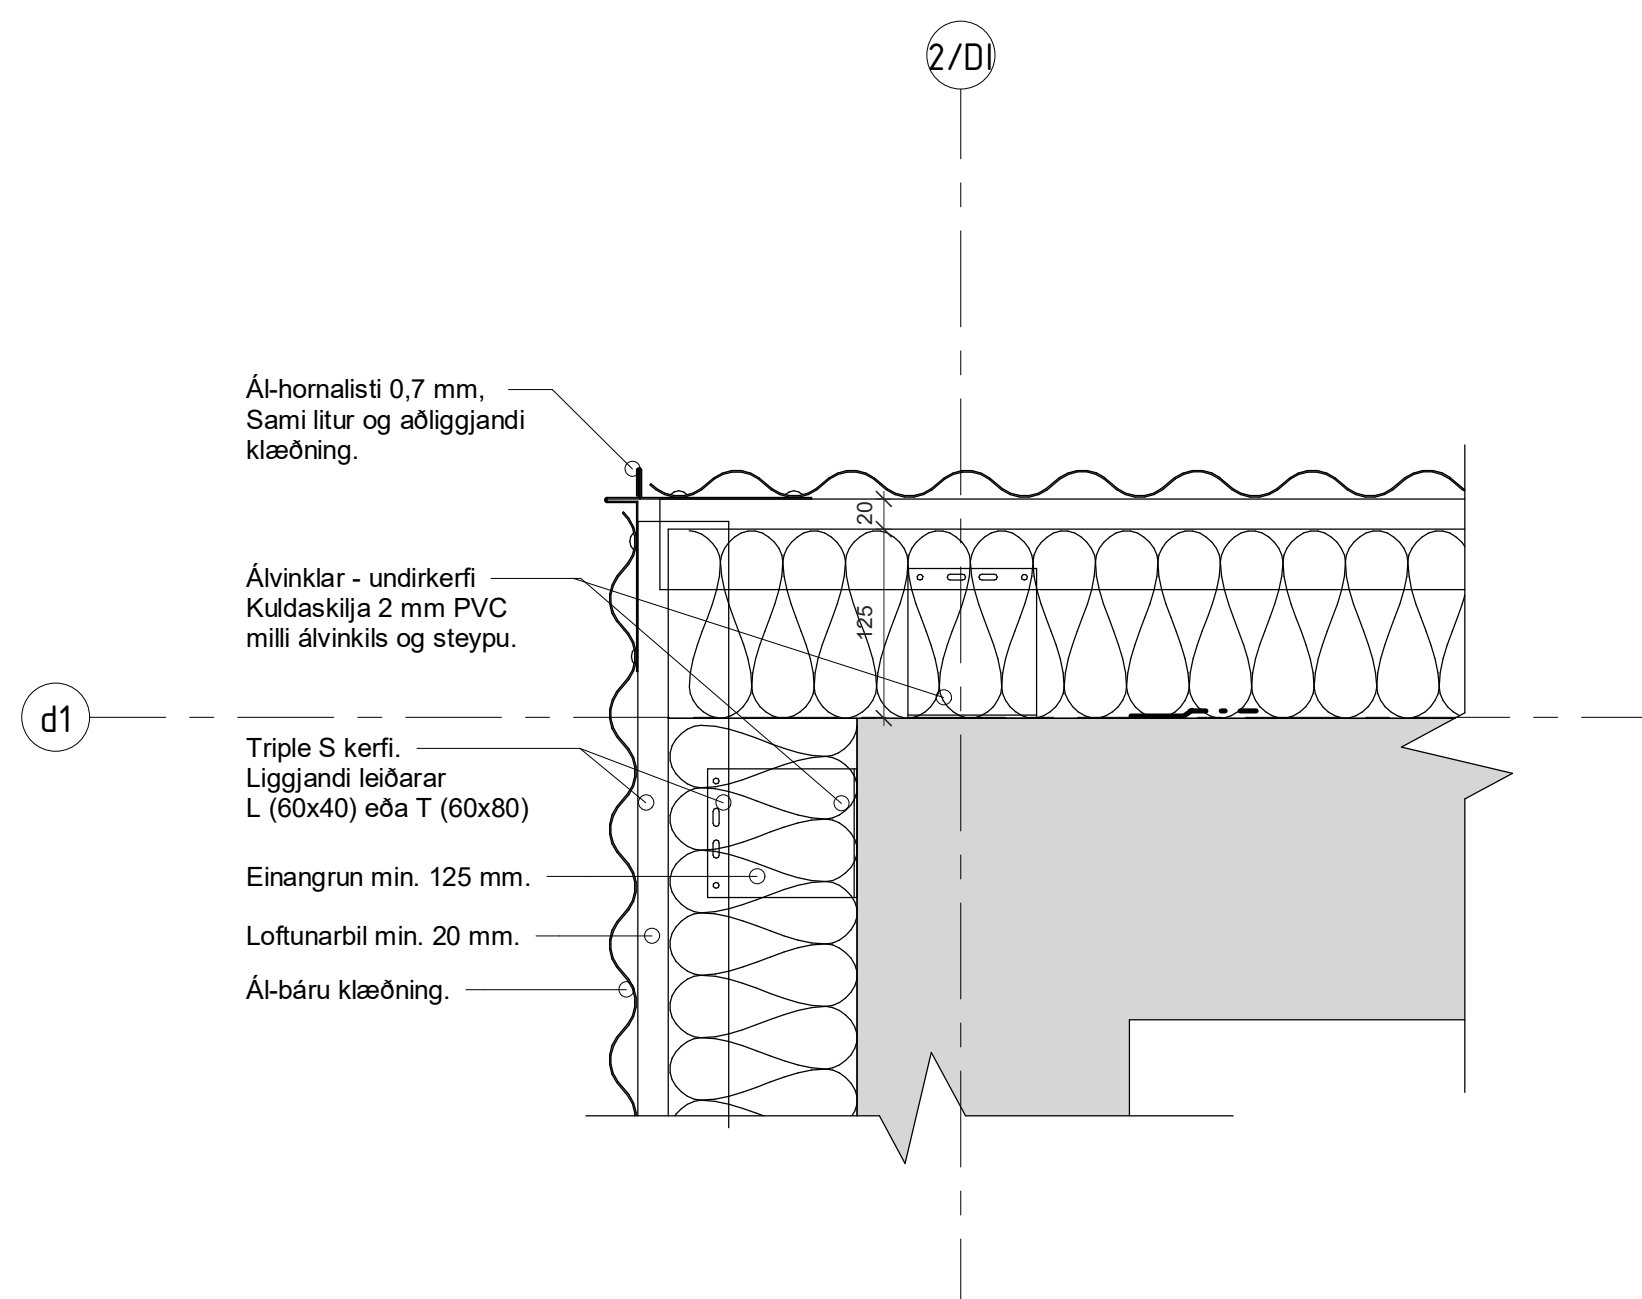


1 Lárétt deili - Úthorn álbaru
 1 : 5

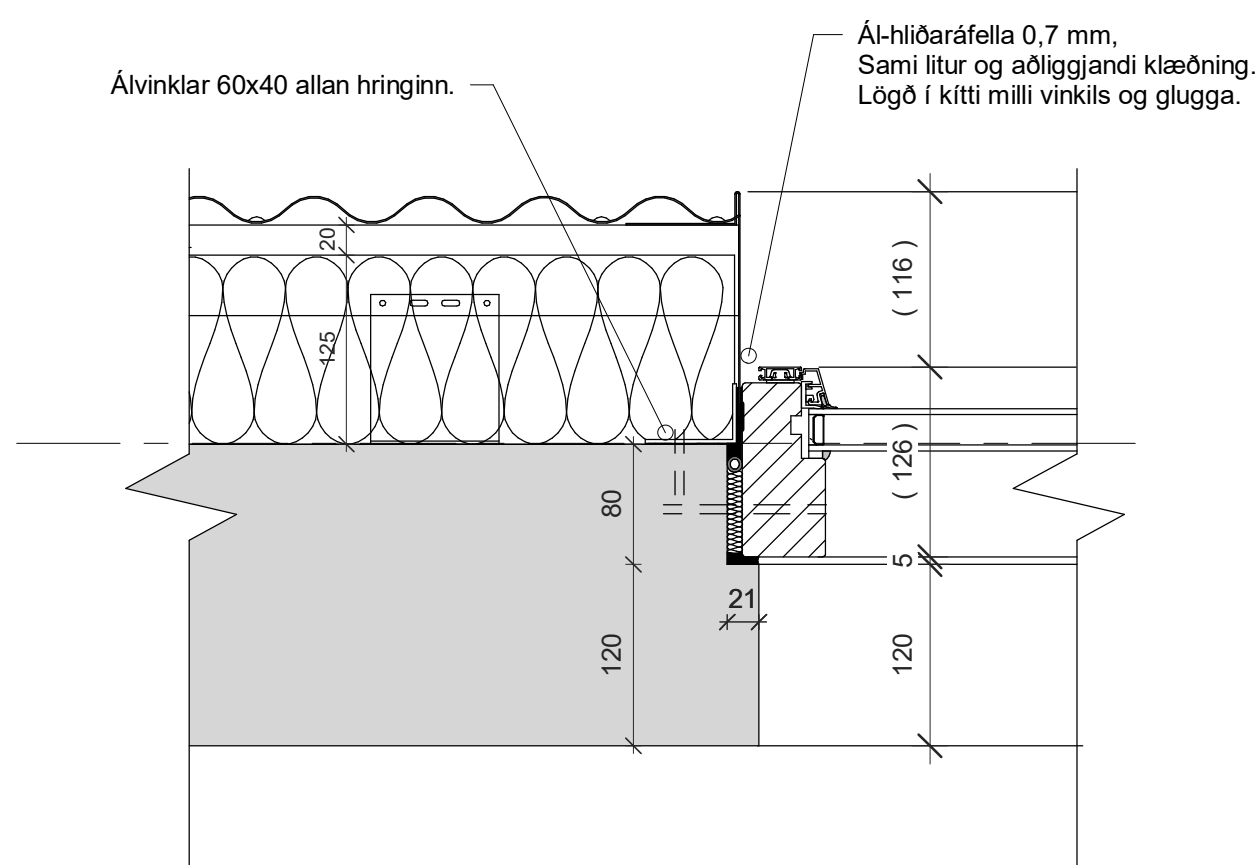


2 Lárétt deili - Gluggafrágangur
 1 : 5

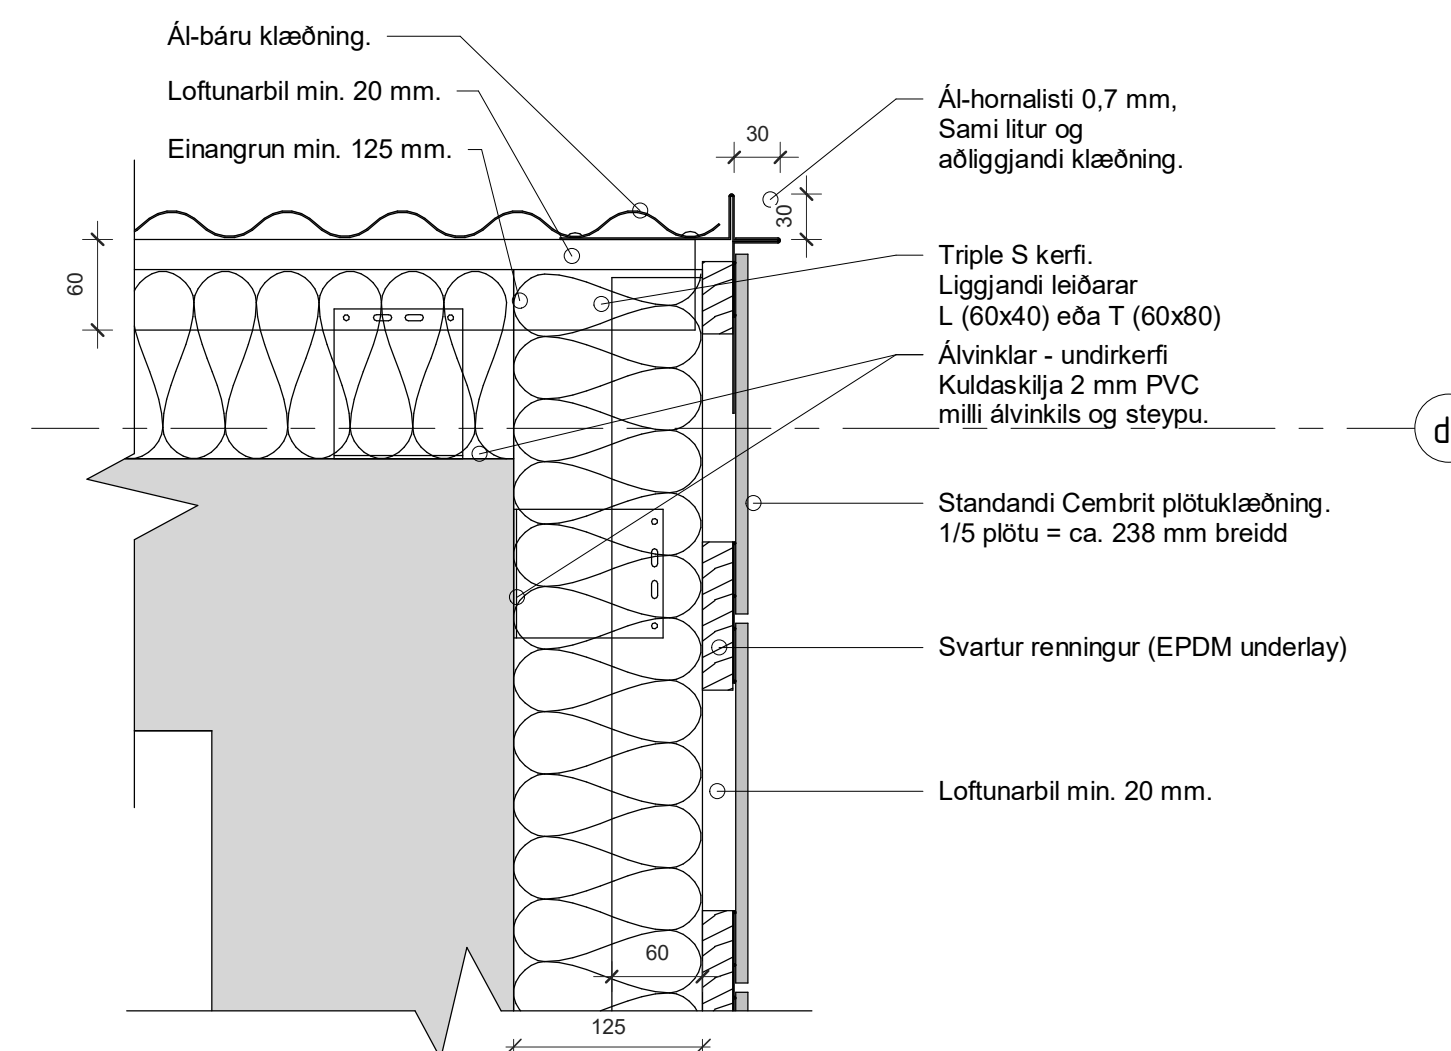

3 Lárétt deili - Úthorn/klæðningaskil
 1 : 5

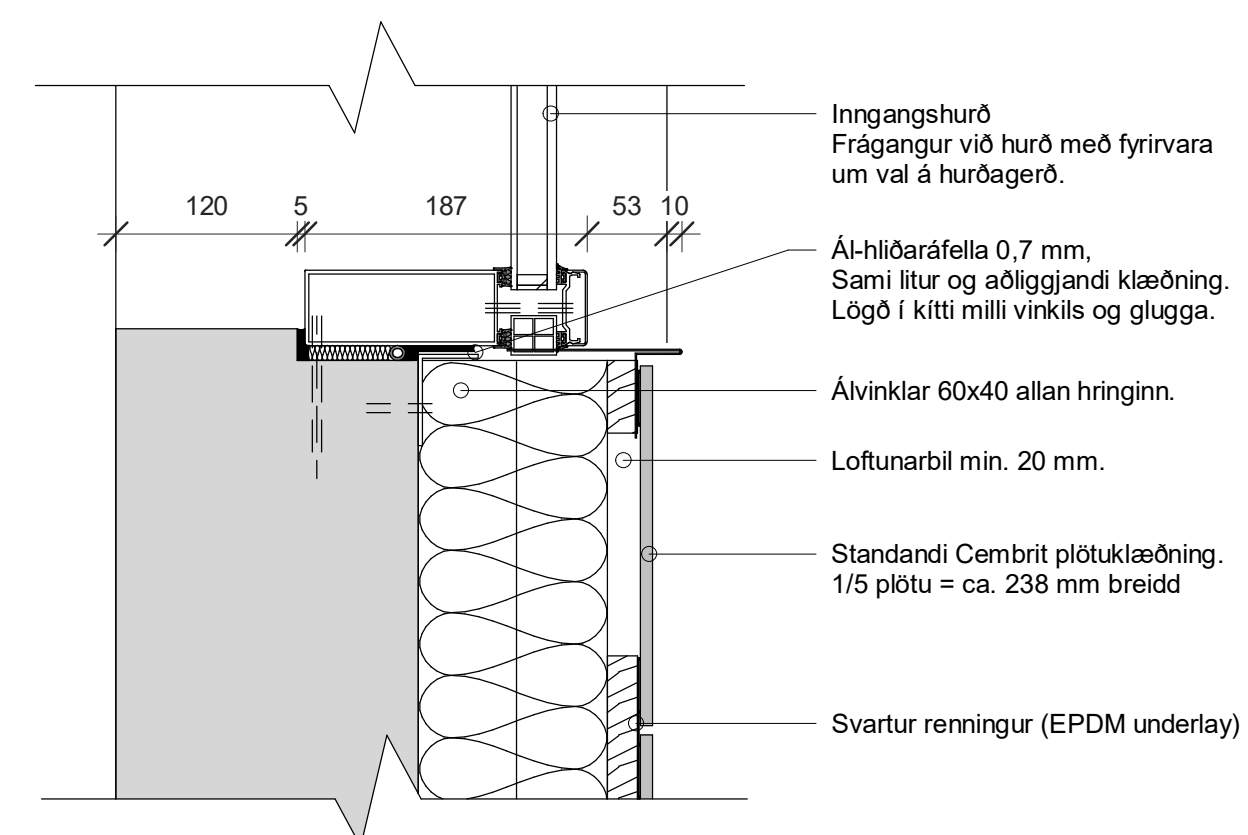

4 Lárétt deili - Inngangshurð
 1 : 5

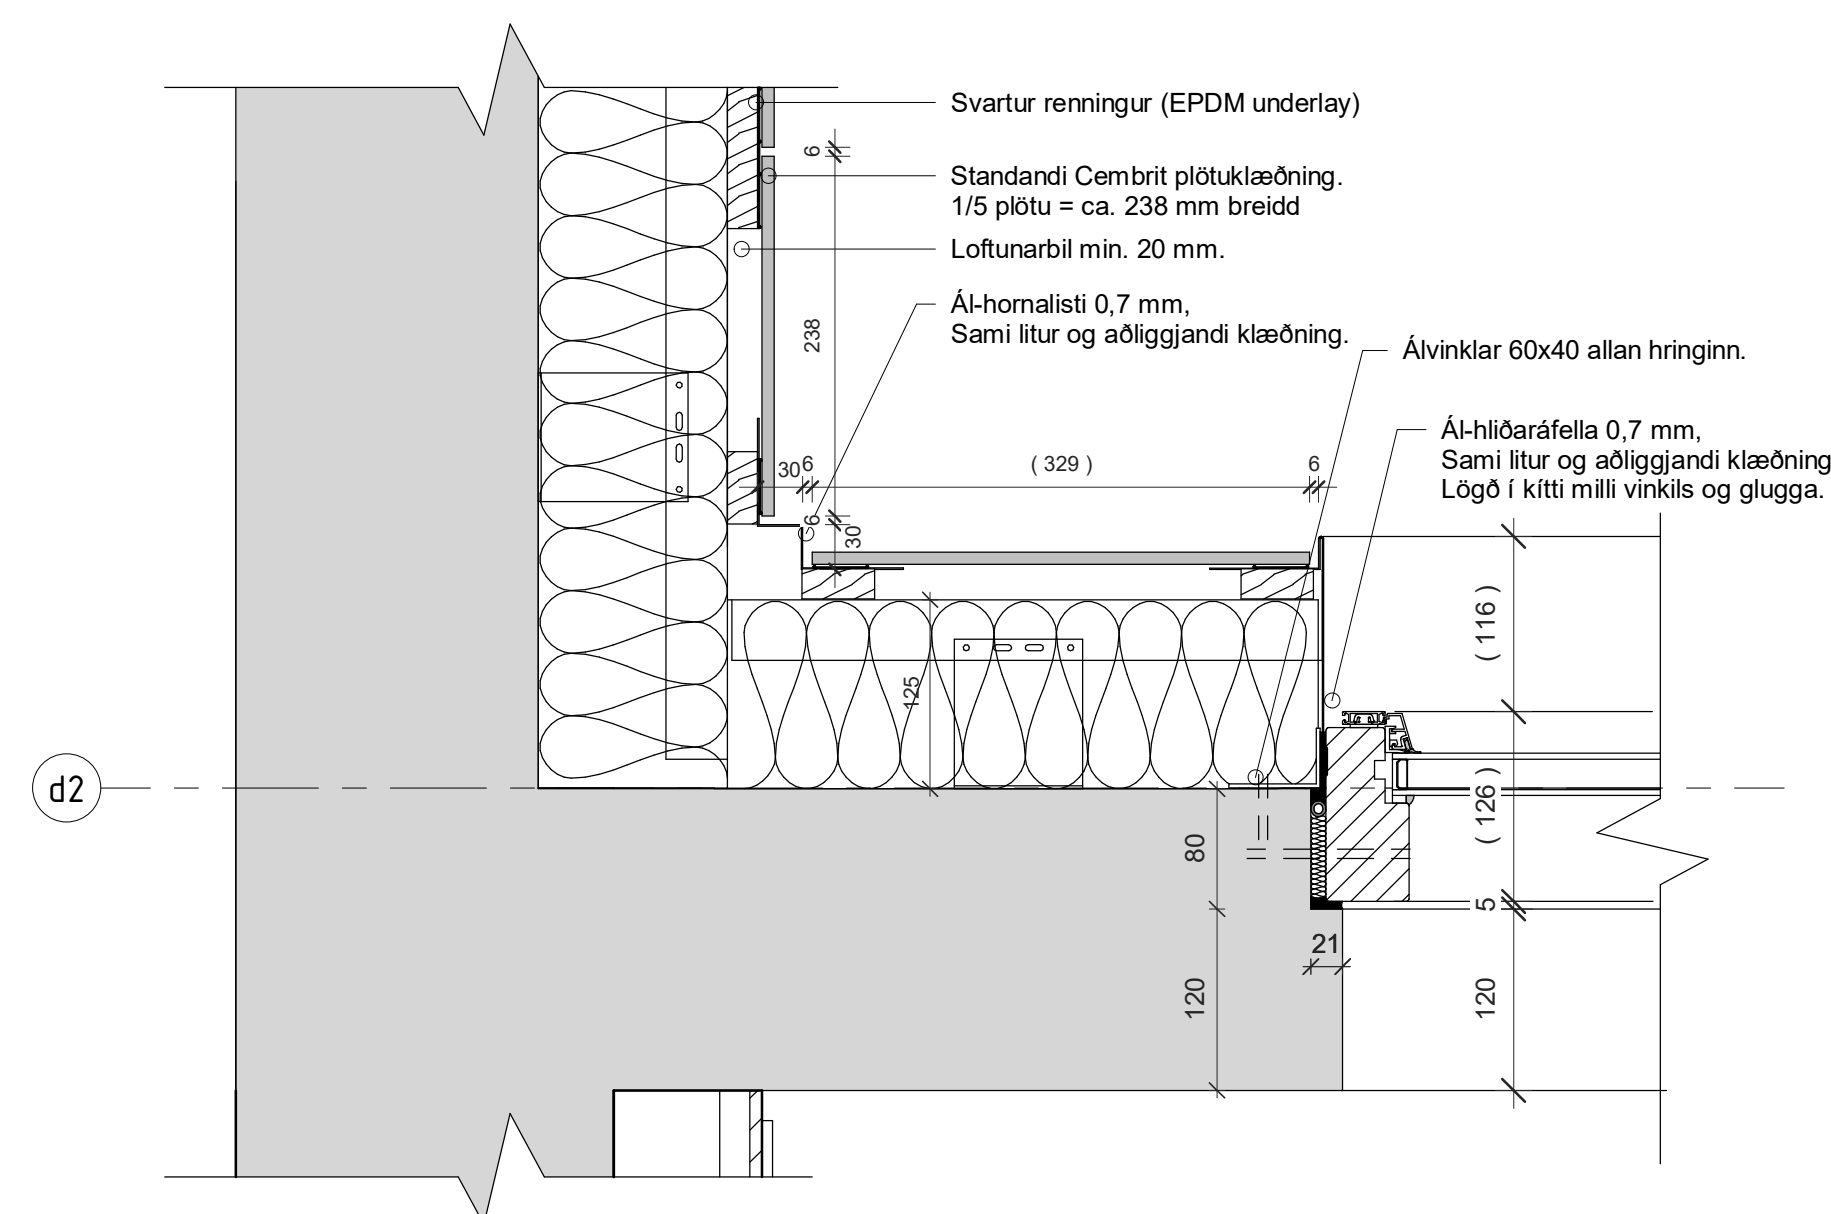

5 Lárétt deili - Ljósop bílgeymslu
 1 : 5

1	2023.03.16	1. útgáfa	DM	
A	2022.10.14	1. vinnu		
BR	DAGS	BREYTING	YFIRF.	TEIKN.

TENDRA
 ARKITEKTÚR

Laugavegur 178, 105 Reykjavík, kt: 550811-0650 S/S: 571-4560, tendra@tendra.is, www.tendra.is

Jóhann Sigurðsson Arkitekt FAÍ kt: 030874-3239

Porteifur Eggertsson Arkitekt FAÍ kt: 040163-4849

Þórarinn Malmquist Arkitekt FAÍ kt: 031071-5269

Hönnuður aðal- / séruppdráttá

Hönnunarstjóri

HANNAÐ / TEIKN.: LG / PE / PM
 YFIRFARID: DM


Áshamar 42 til 48 - 221 Hafnarfjörður

H-L9A-44


Áshamar 44 - MHL 2

Lárétt deili 1 h.



MKV.: 1 : 5	BLAÐST.: A1	Reykjavík: 2023.03.16
VERUR: 2019.15	RAÐN.: 2.800	UTGAFA: 1

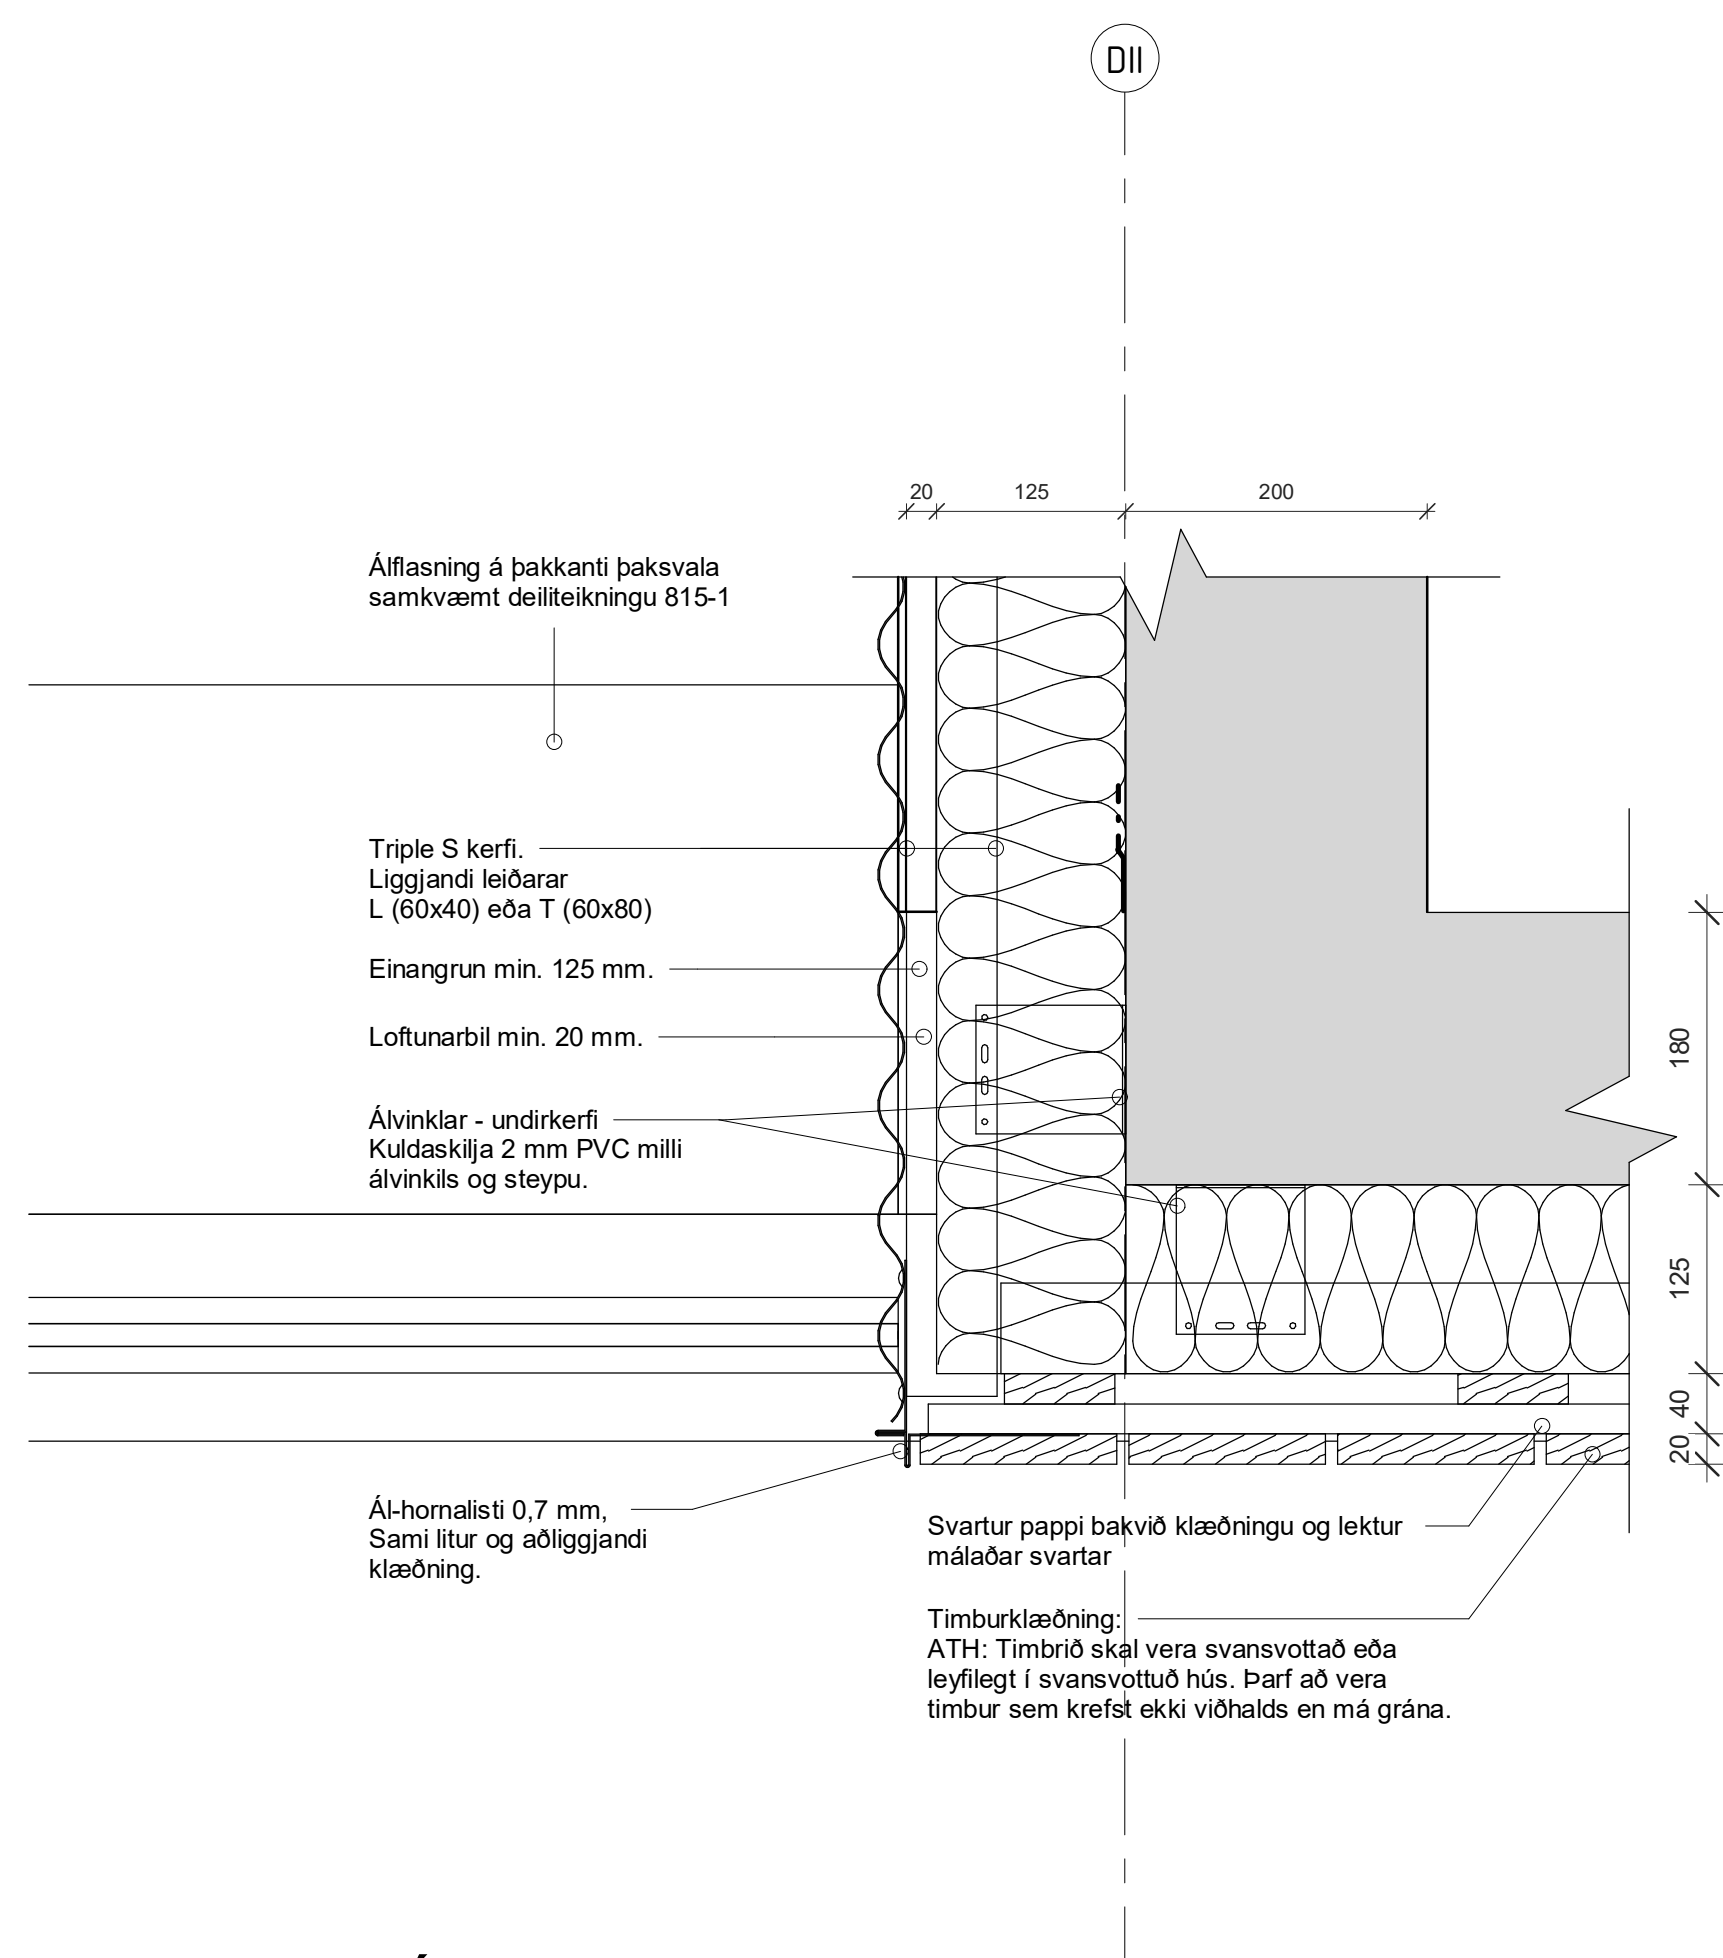


1 Lárétt deili - Úthorn klæðningaskil
 1 : 5

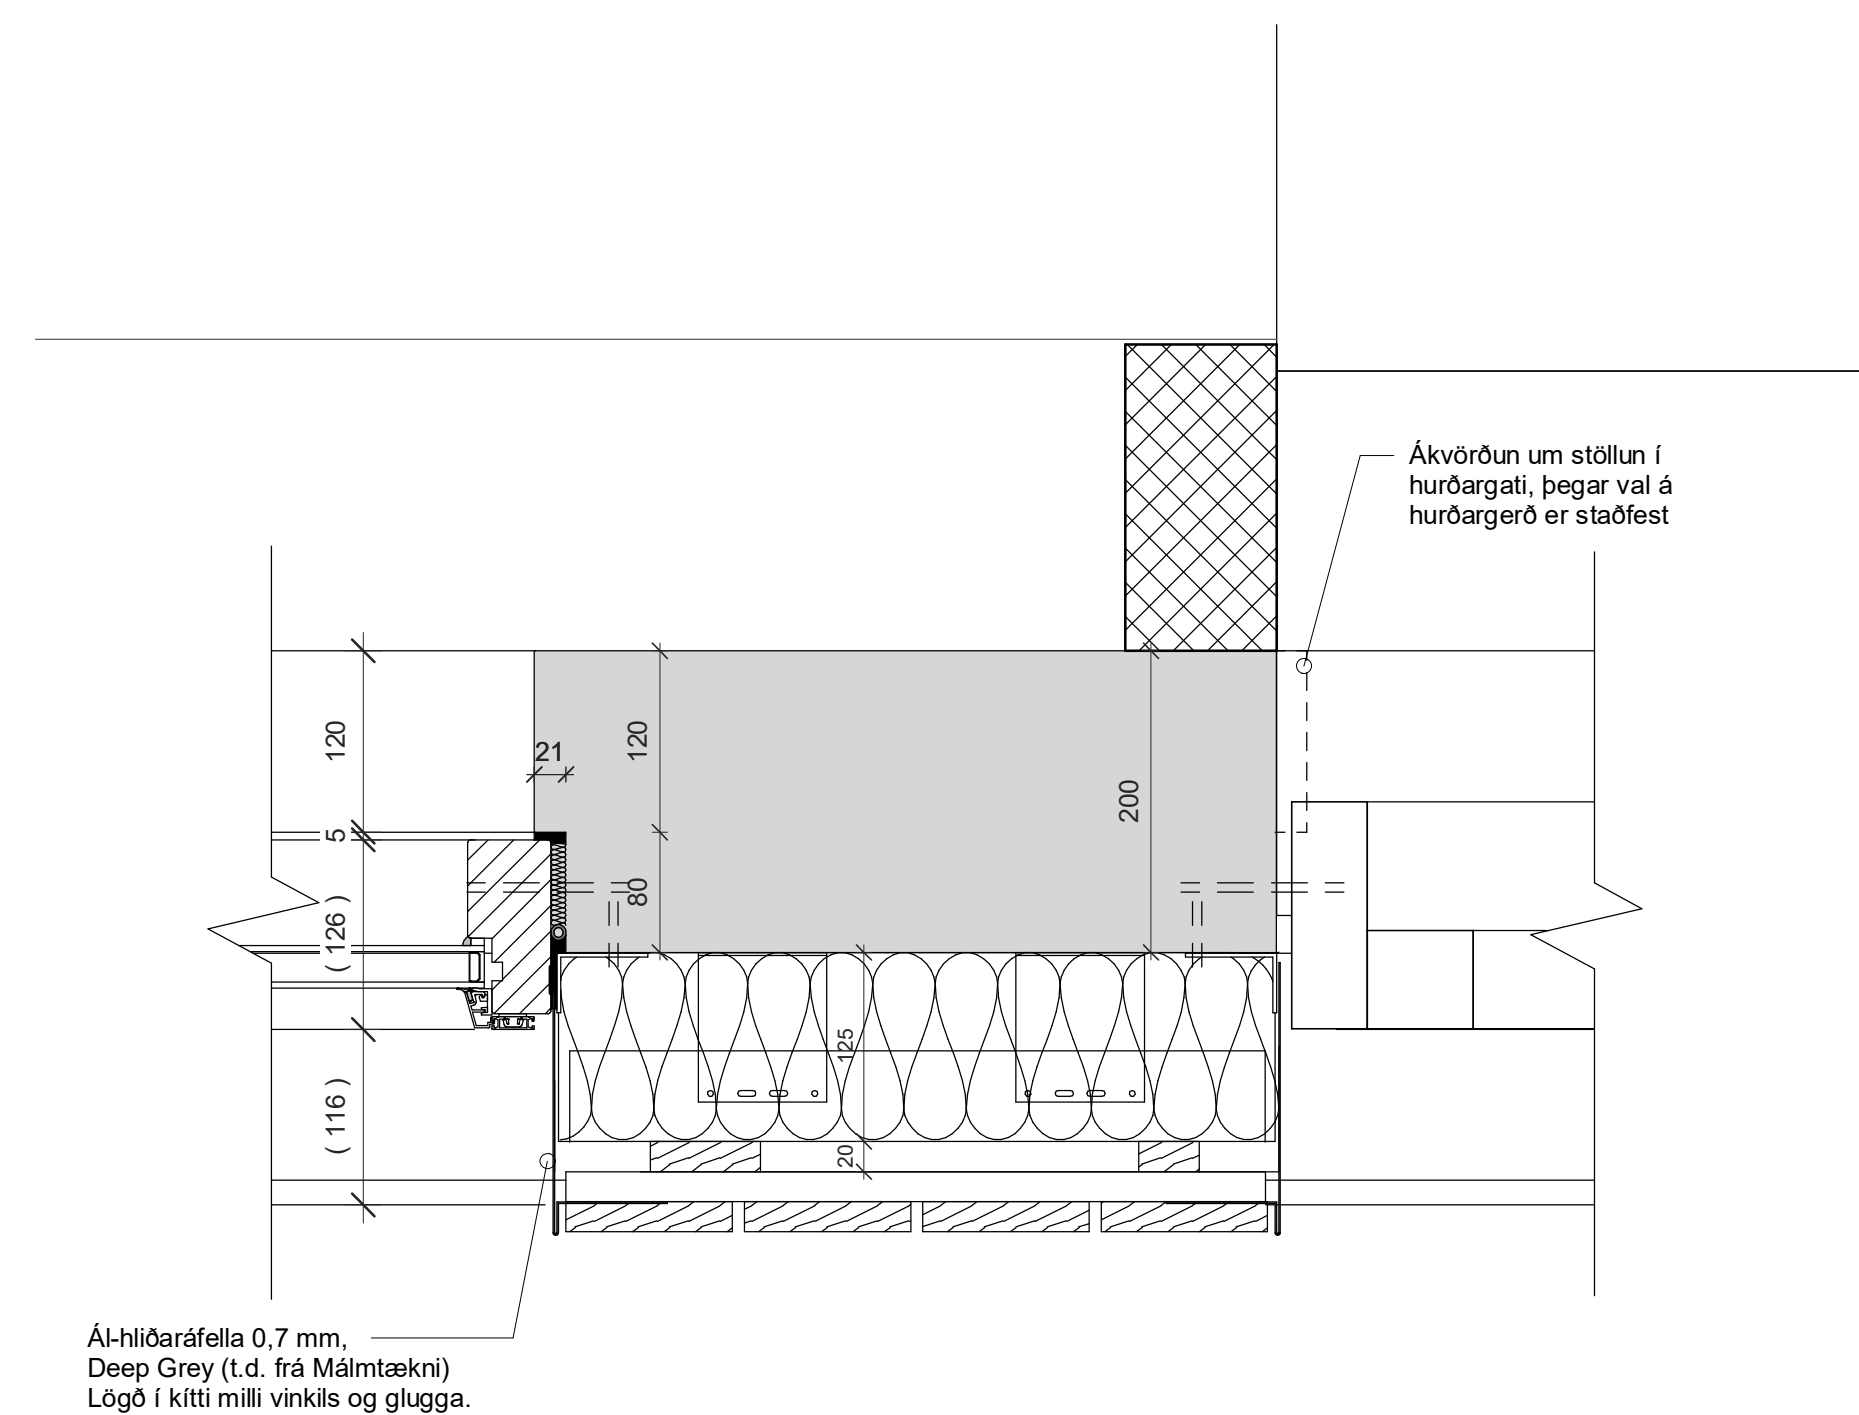

2 Lárétt deili - Gluggafrágangur timburklæðning
 1 : 5

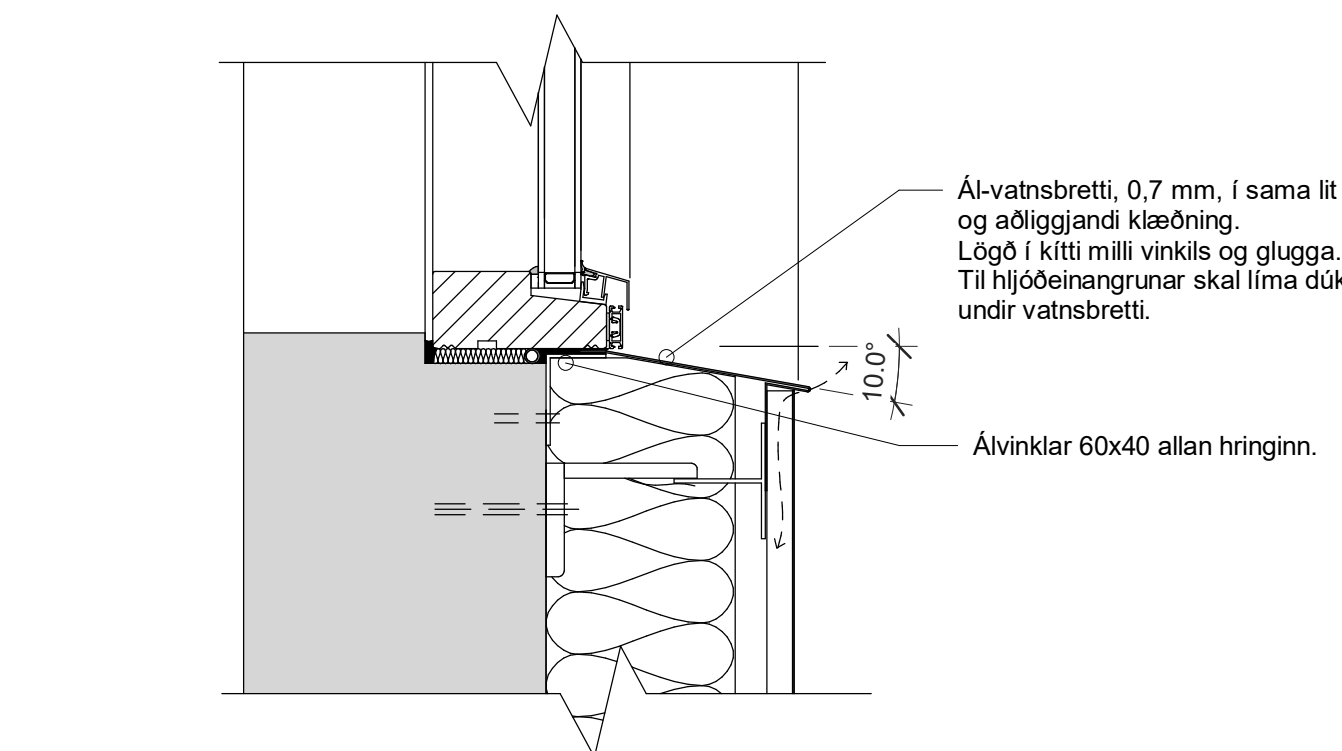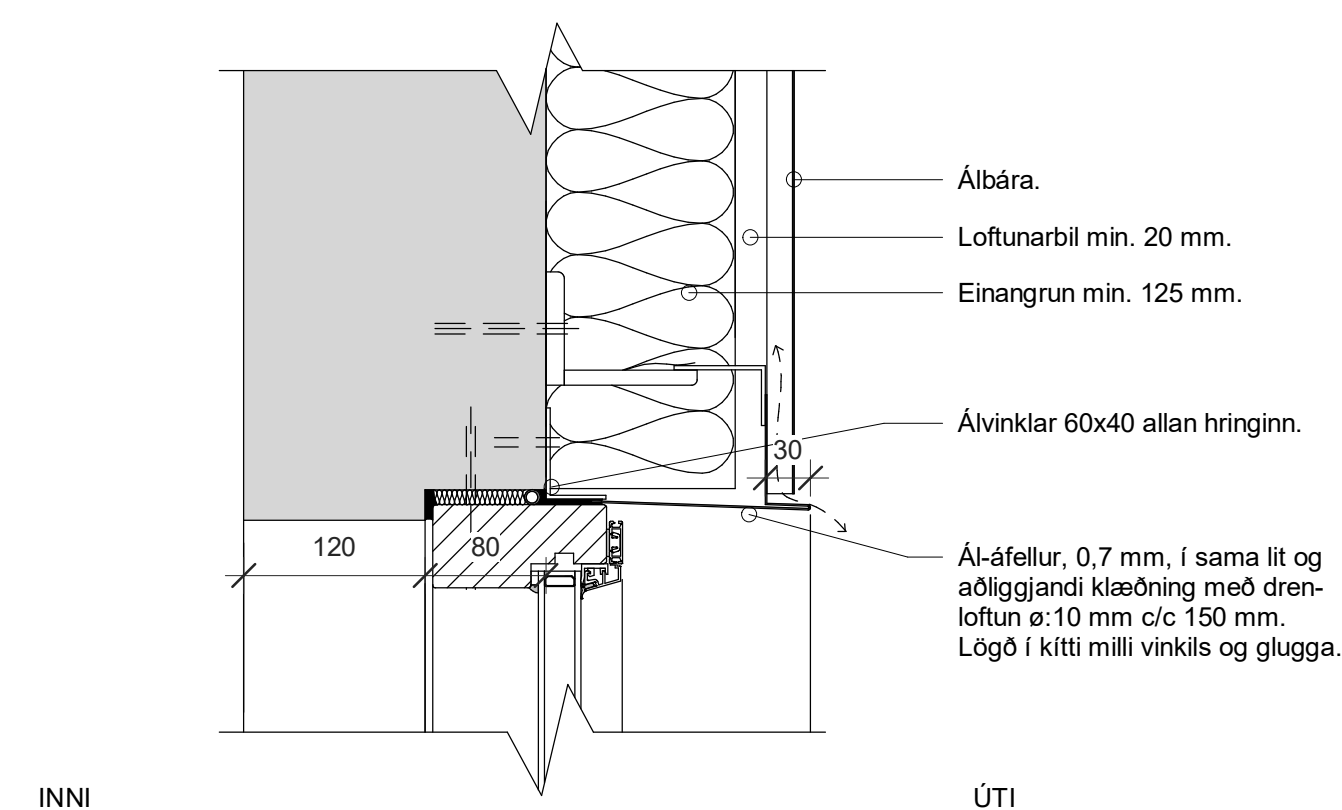

3 A- Frágangur við glugga
 1 : 5

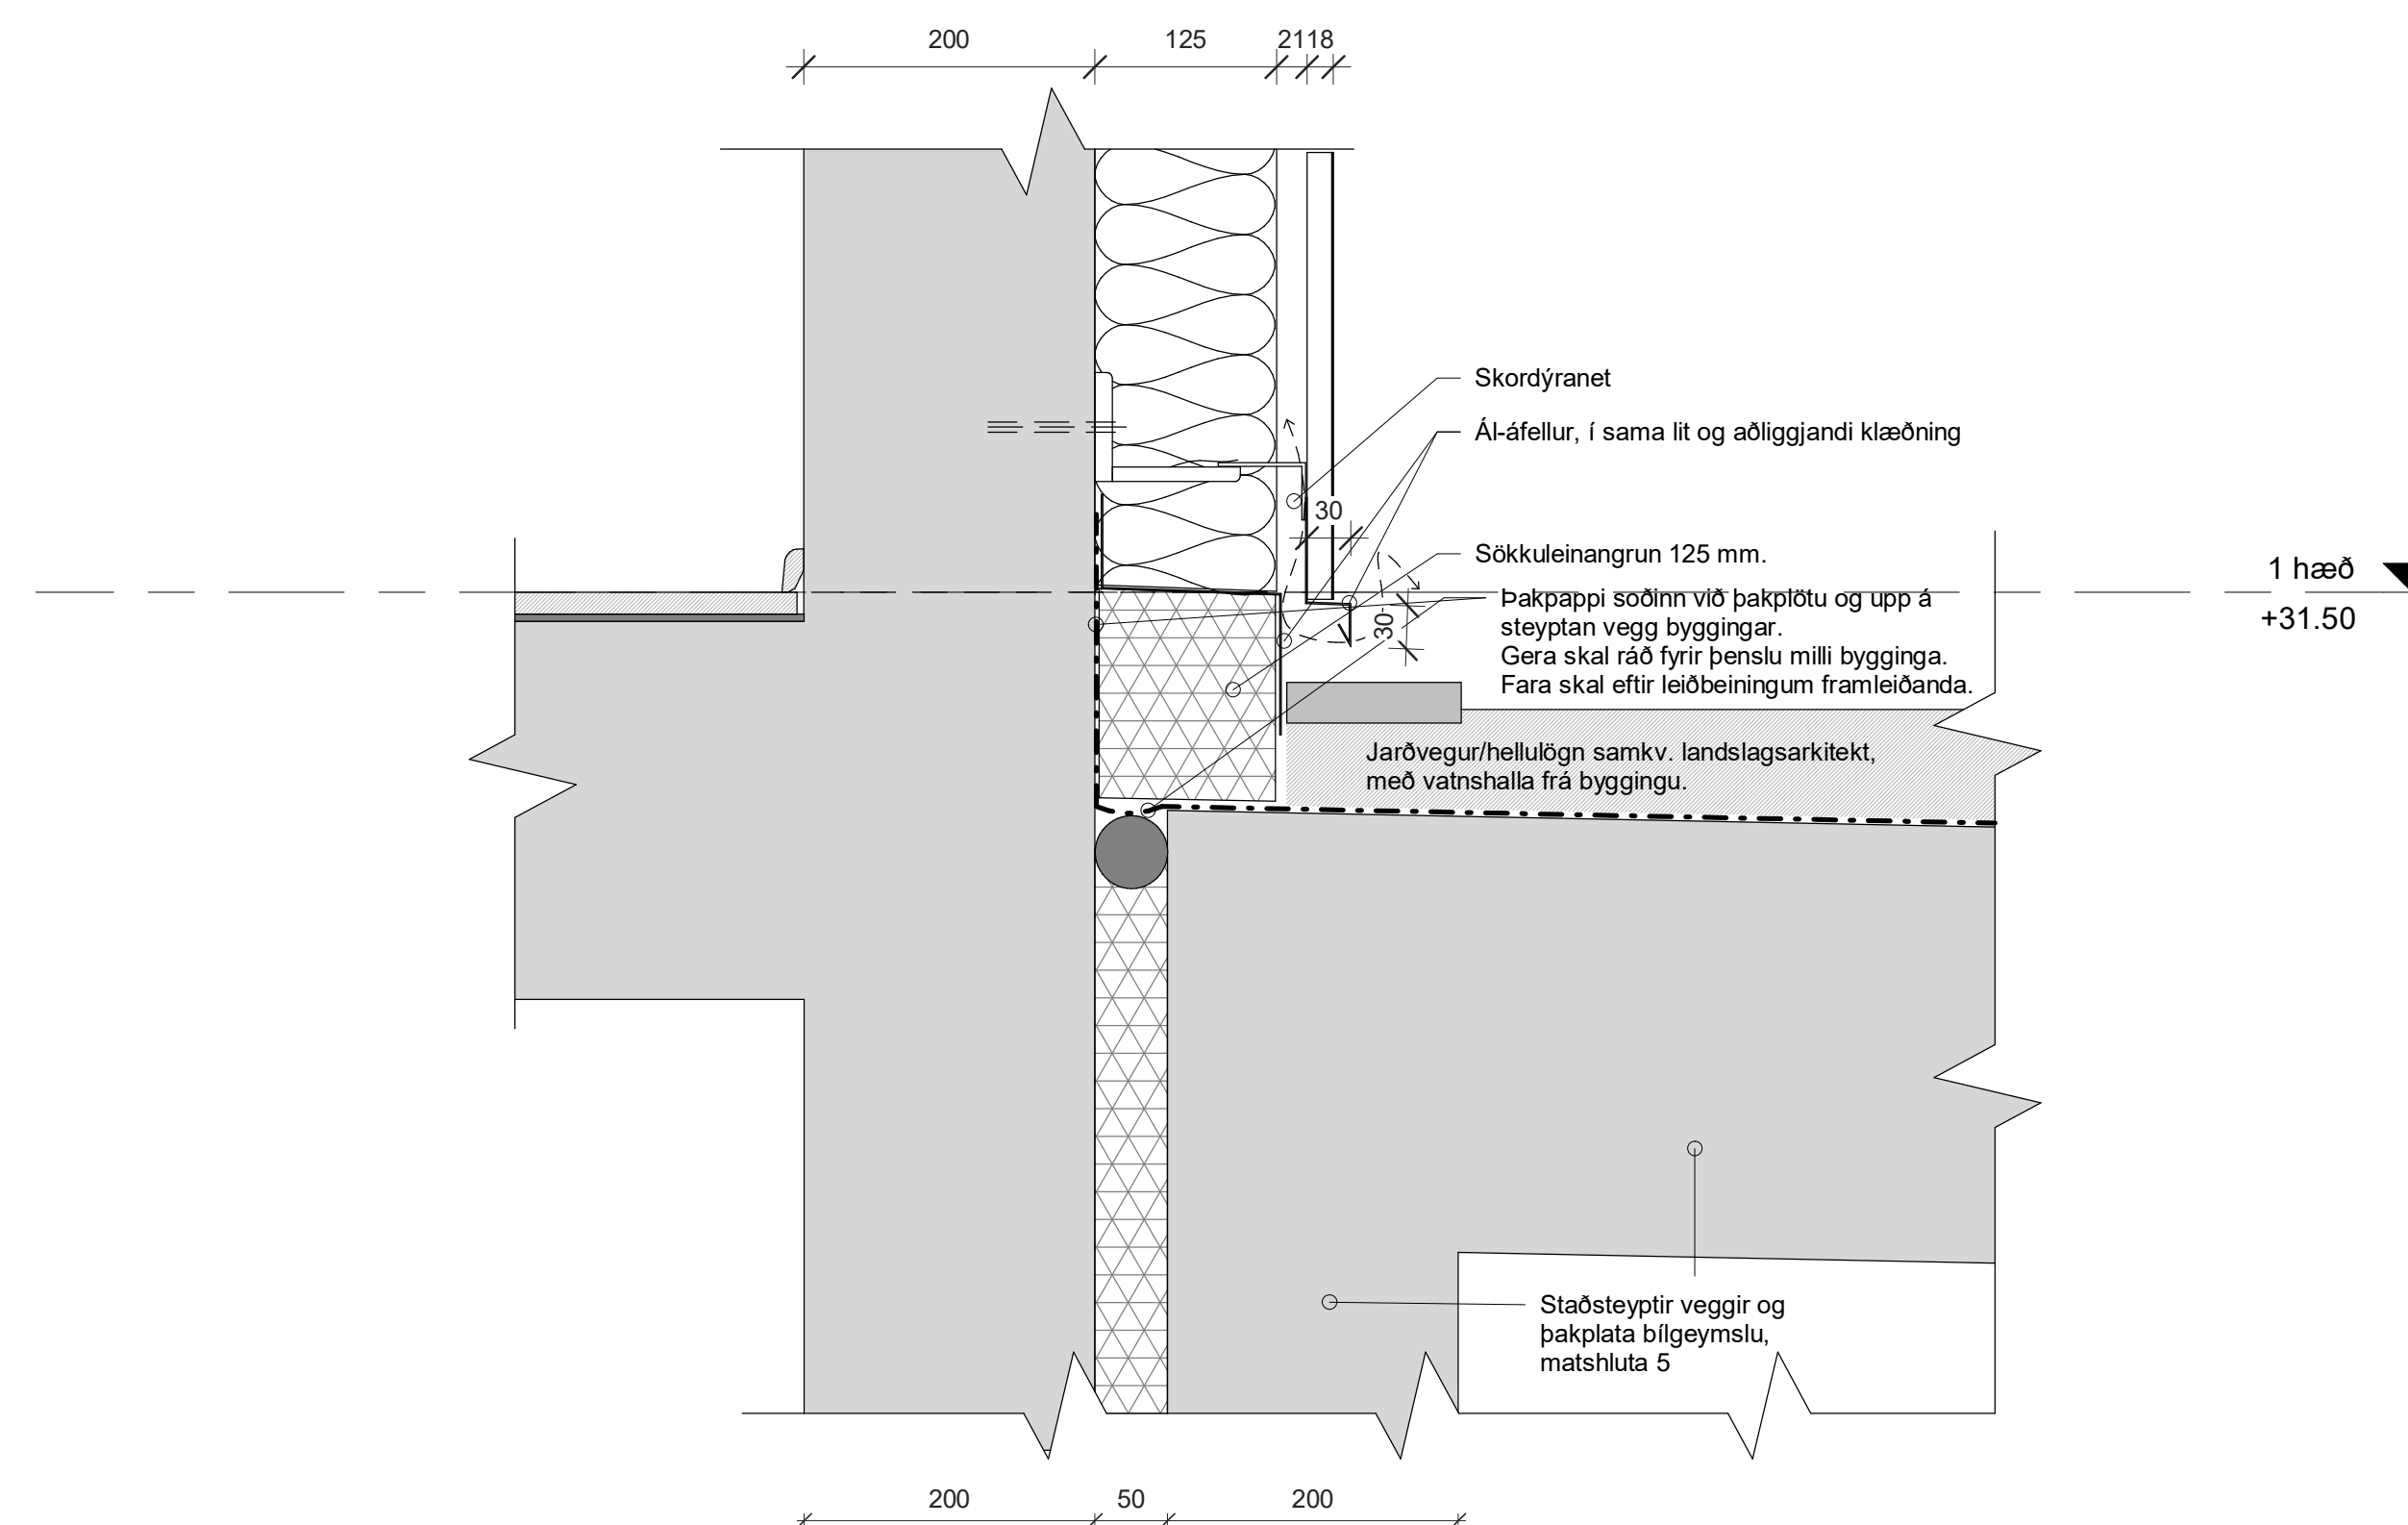

1 A- Frágangur við þak bílgeymslu
 1 : 5

1	2023.03.16	1. útgáfa	DM	
A	2022.10.14	1. vinnu		
BR	DAGS	BREYTING	YFIRF.	TEIKN.

TENDRA
 ARKITEKTÚR

Laugavegur 178, 105 Reykjavík, kt. 550811-0650 S/S/1-4560, tendra@tendra.is, www.tendra.is

Jóhann Sigurðsson Arkitekt FAÍ kt. 030874-3239

Porteifur Eggertsson Arkitekt FAÍ kt. 040163-4849

Þórarinn Malmquist Arkitekt FAÍ kt. 031071-5269

Hönnuður aðal- / séruppdráttar

Hönnunarstjóri

Þórarinn Malmquist

HANNAÐ / TEIKN.: LG / PE / PM

YFIRFARID: DM

Áshamar 42 til 48 -221 Hafnarfjörður

H-L9A-44


Áshamar 44 - MHL 2

Lóðrétt deili-Gluggar


MKV.: 1 : 5 BLADST.: A1 Reykjavík: 2023.03.16

VERÐUR: 2019.15 RAÐNÆM: 2.810

UTGÁFA 1

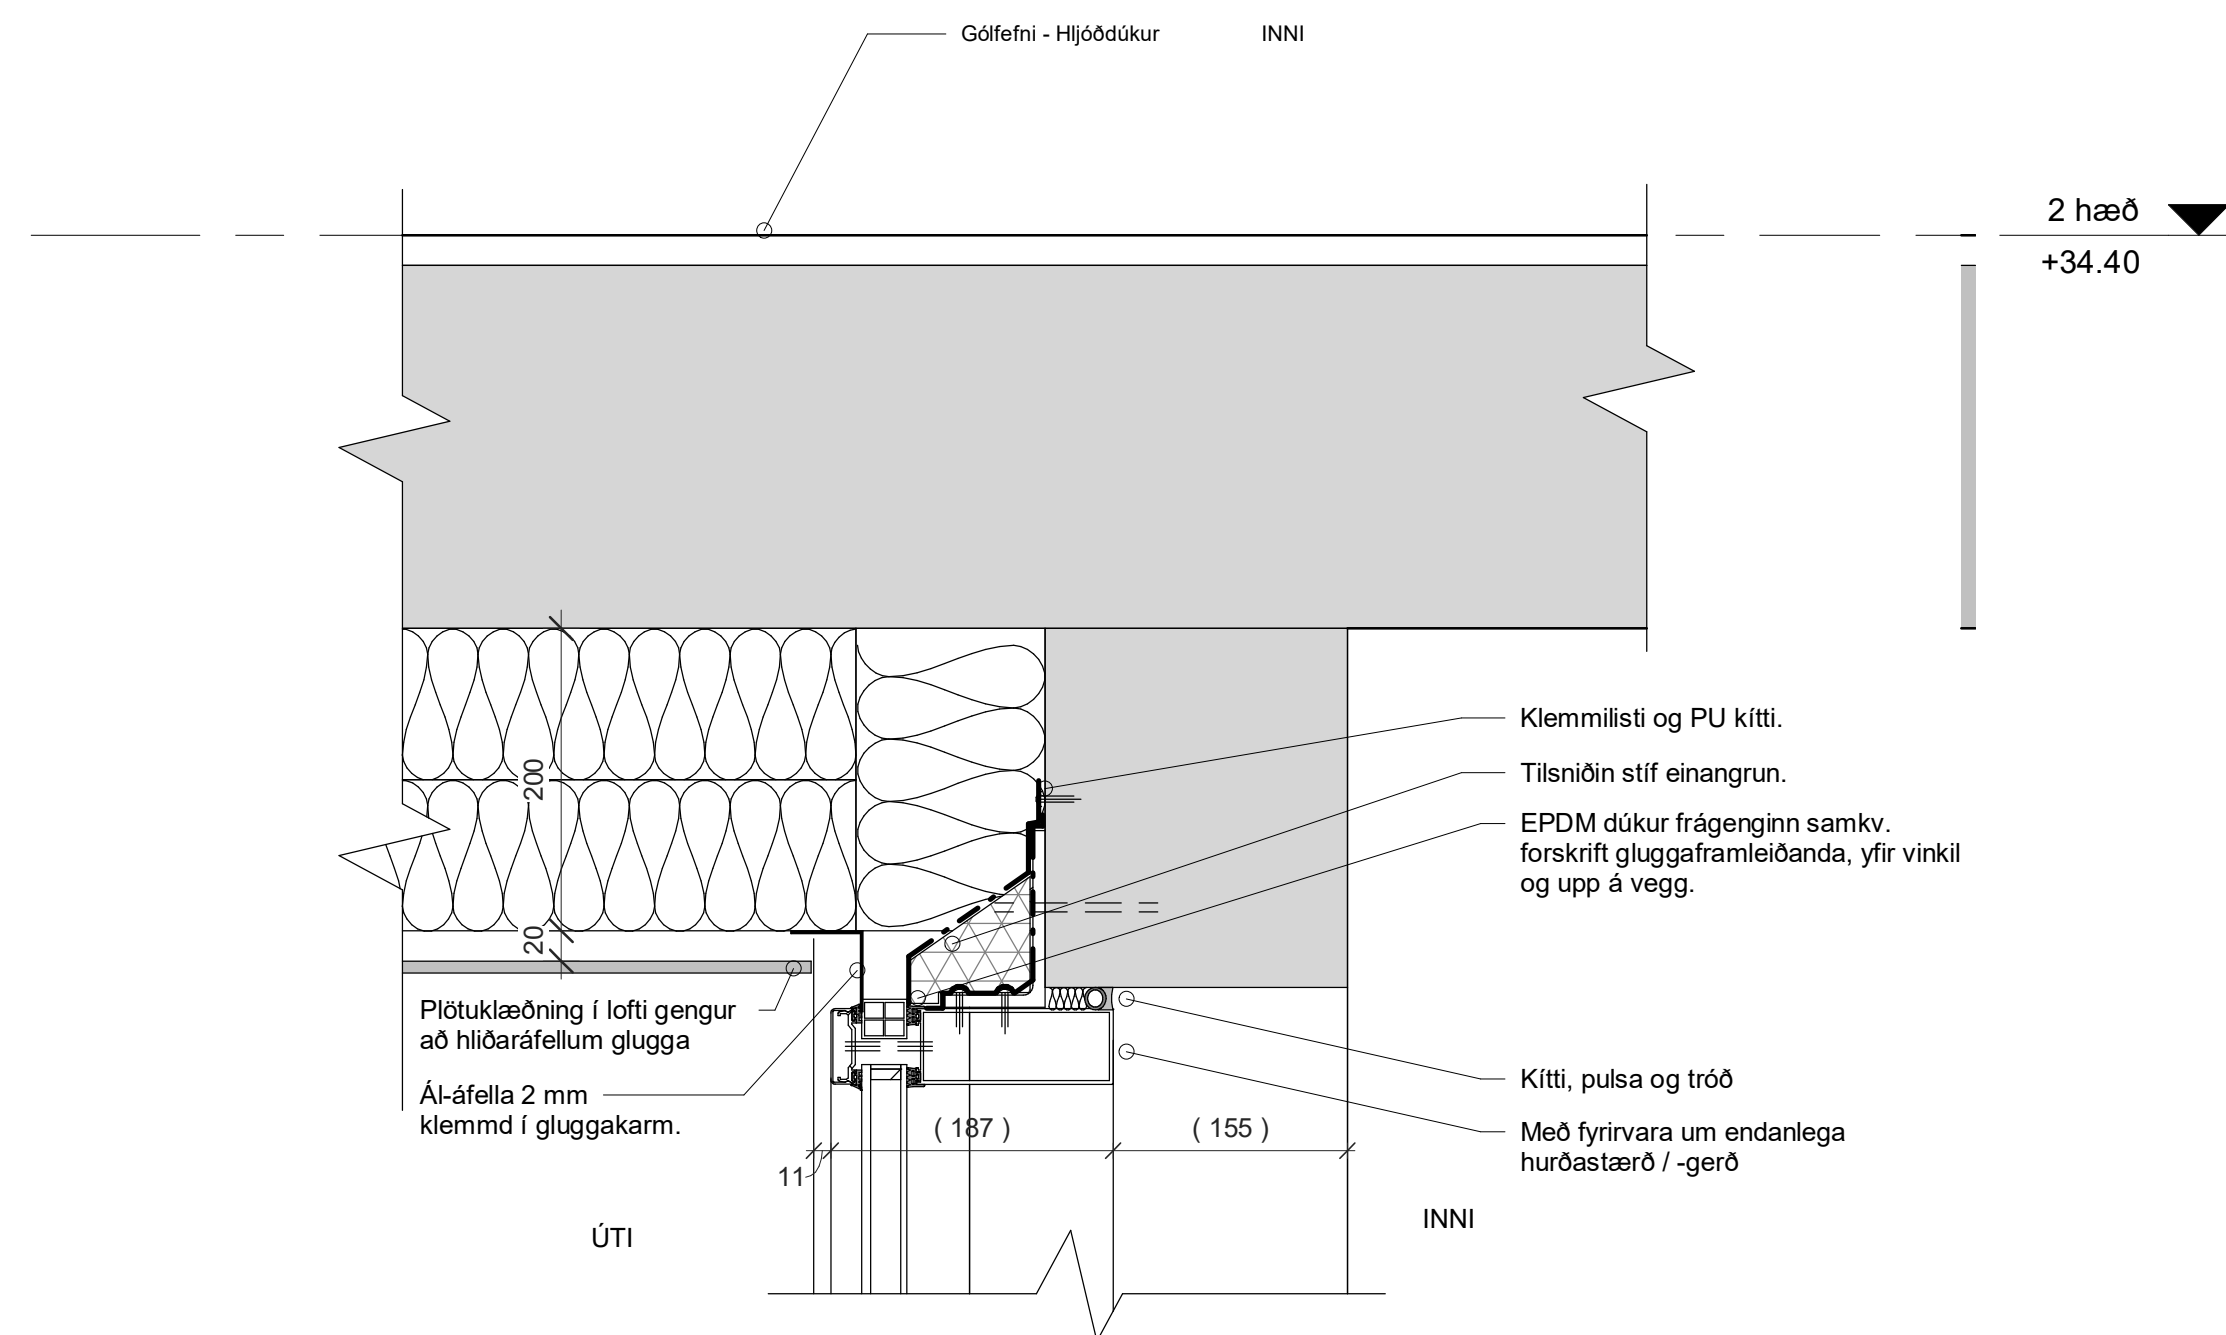

2 D- Aðalinnangangur við loft
 1 : 5

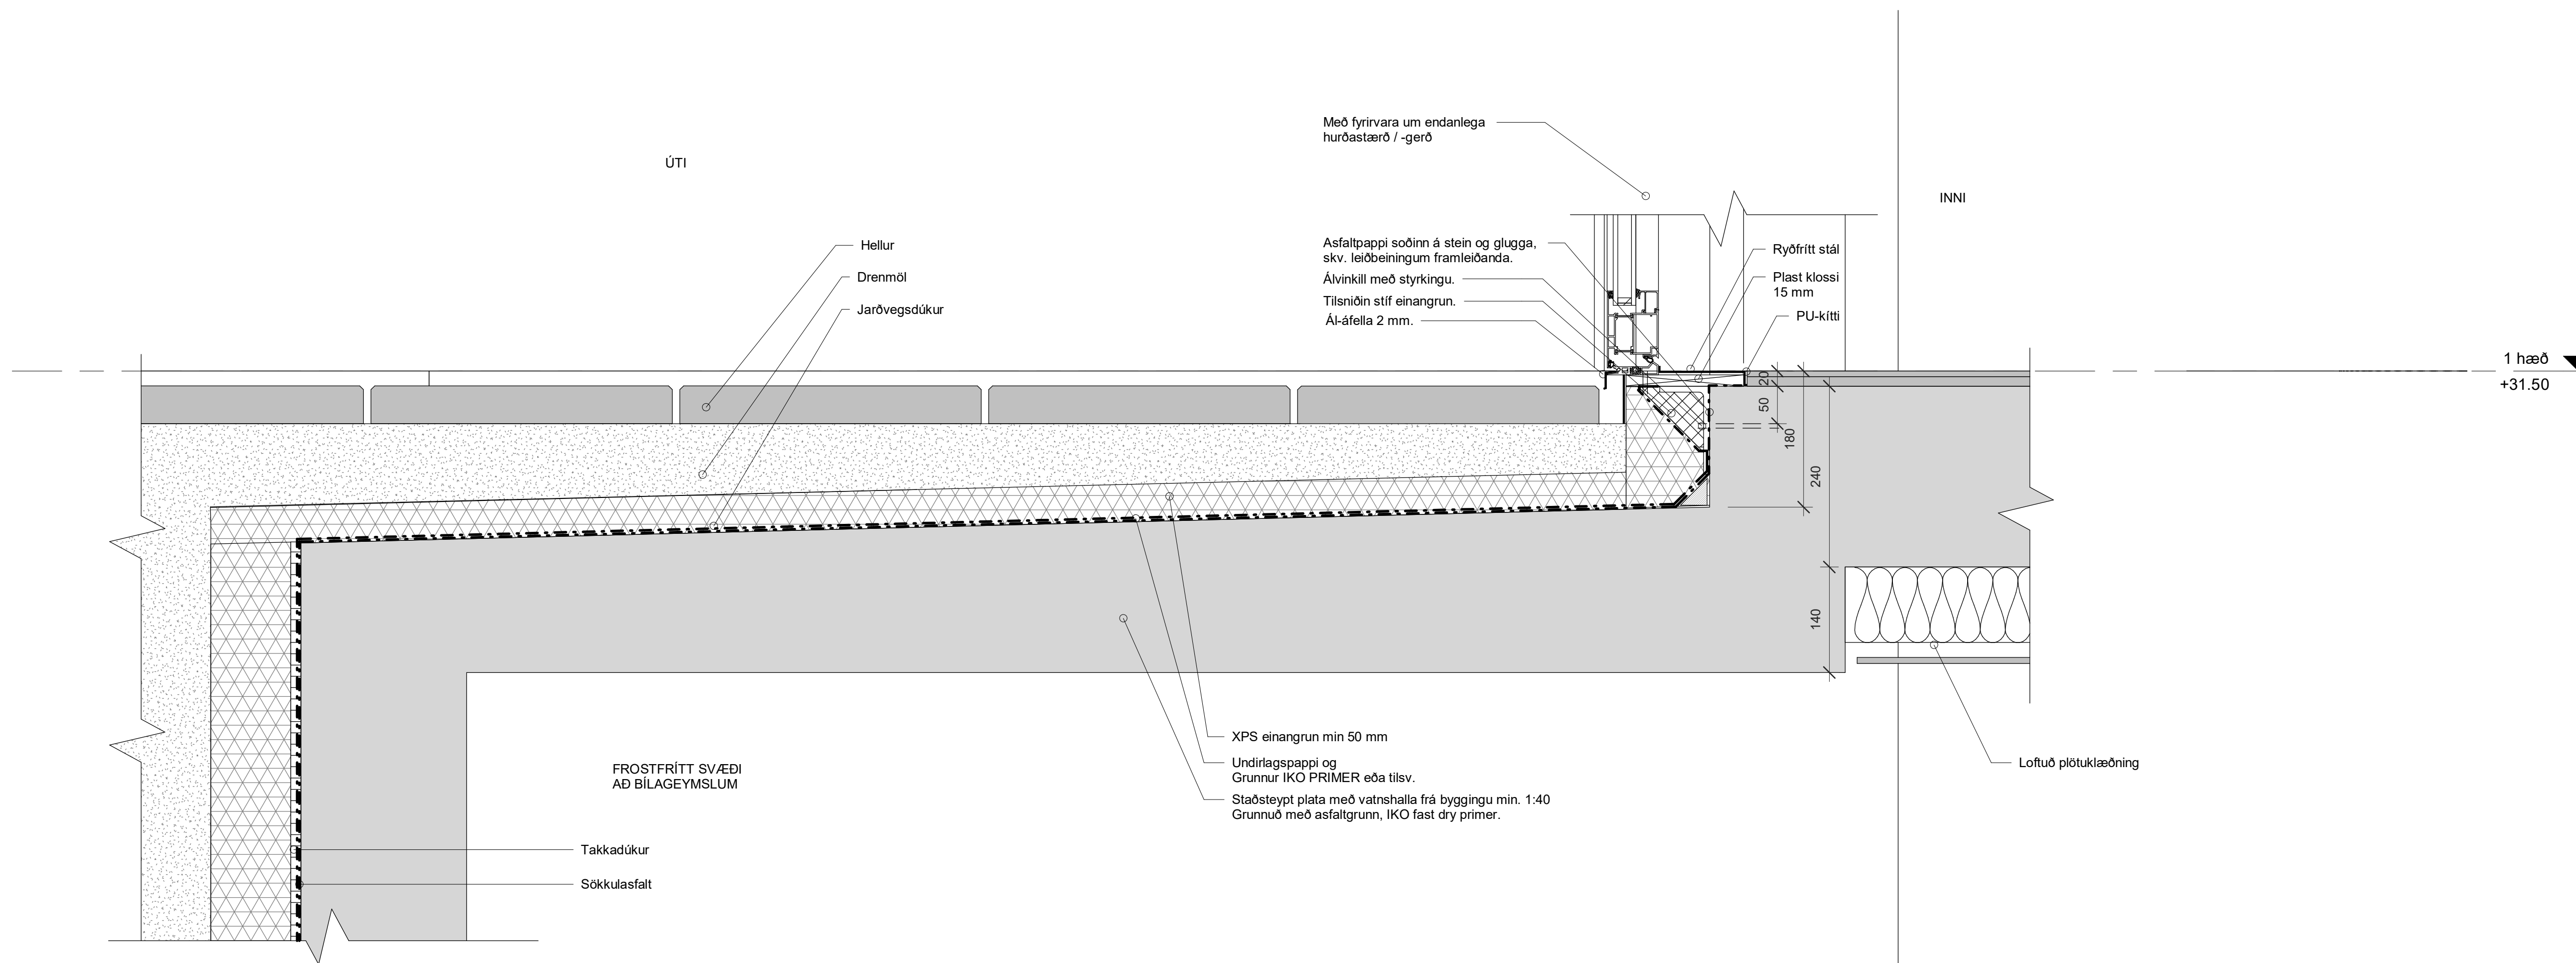

1 D- Aðalinnangangur við jörð
 1 : 5

1	2023.03.16	1. útgáfa	DM
A	2022.10.14	1. vinnu	
BR	DAGS	BREYTING	YFIRF. TEIKN.

TENDRA
 ARKITEKTÚR

Laugavegur 178, 105 Reykjavík, kt. 550811-0650 S/S: 571-4560, tendra@tendra.is, www.tendra.is

Jóhann Sigurðsson Arkitekt FAÍ kt. 030874-3239

Porteifur Eggertsson Arkitekt FAÍ kt. 040163-4849

Þórarinn Malmquist Arkitekt FAÍ kt. 031071-5269

Hönnuður aðal- / séruppdráttar

Hönnunarstjóri

Hannadur Malmquist

HANNAÐ / TEIKN.: LG / PE / PM
 YFIRFARID: DM

Áshamar 42 til 48 - 221 Hafnarfjörður


H-L9A-44

Áshamar 44 - MHL 2


Lóðrétt deli-Aðalinnangangur

MKV.: 1 : 5 BLAÐST.: A1 Reykjavík: 2023.03.16

VERUR: 2019.15 RAÐN.: 2.811 UTGAFA: 1

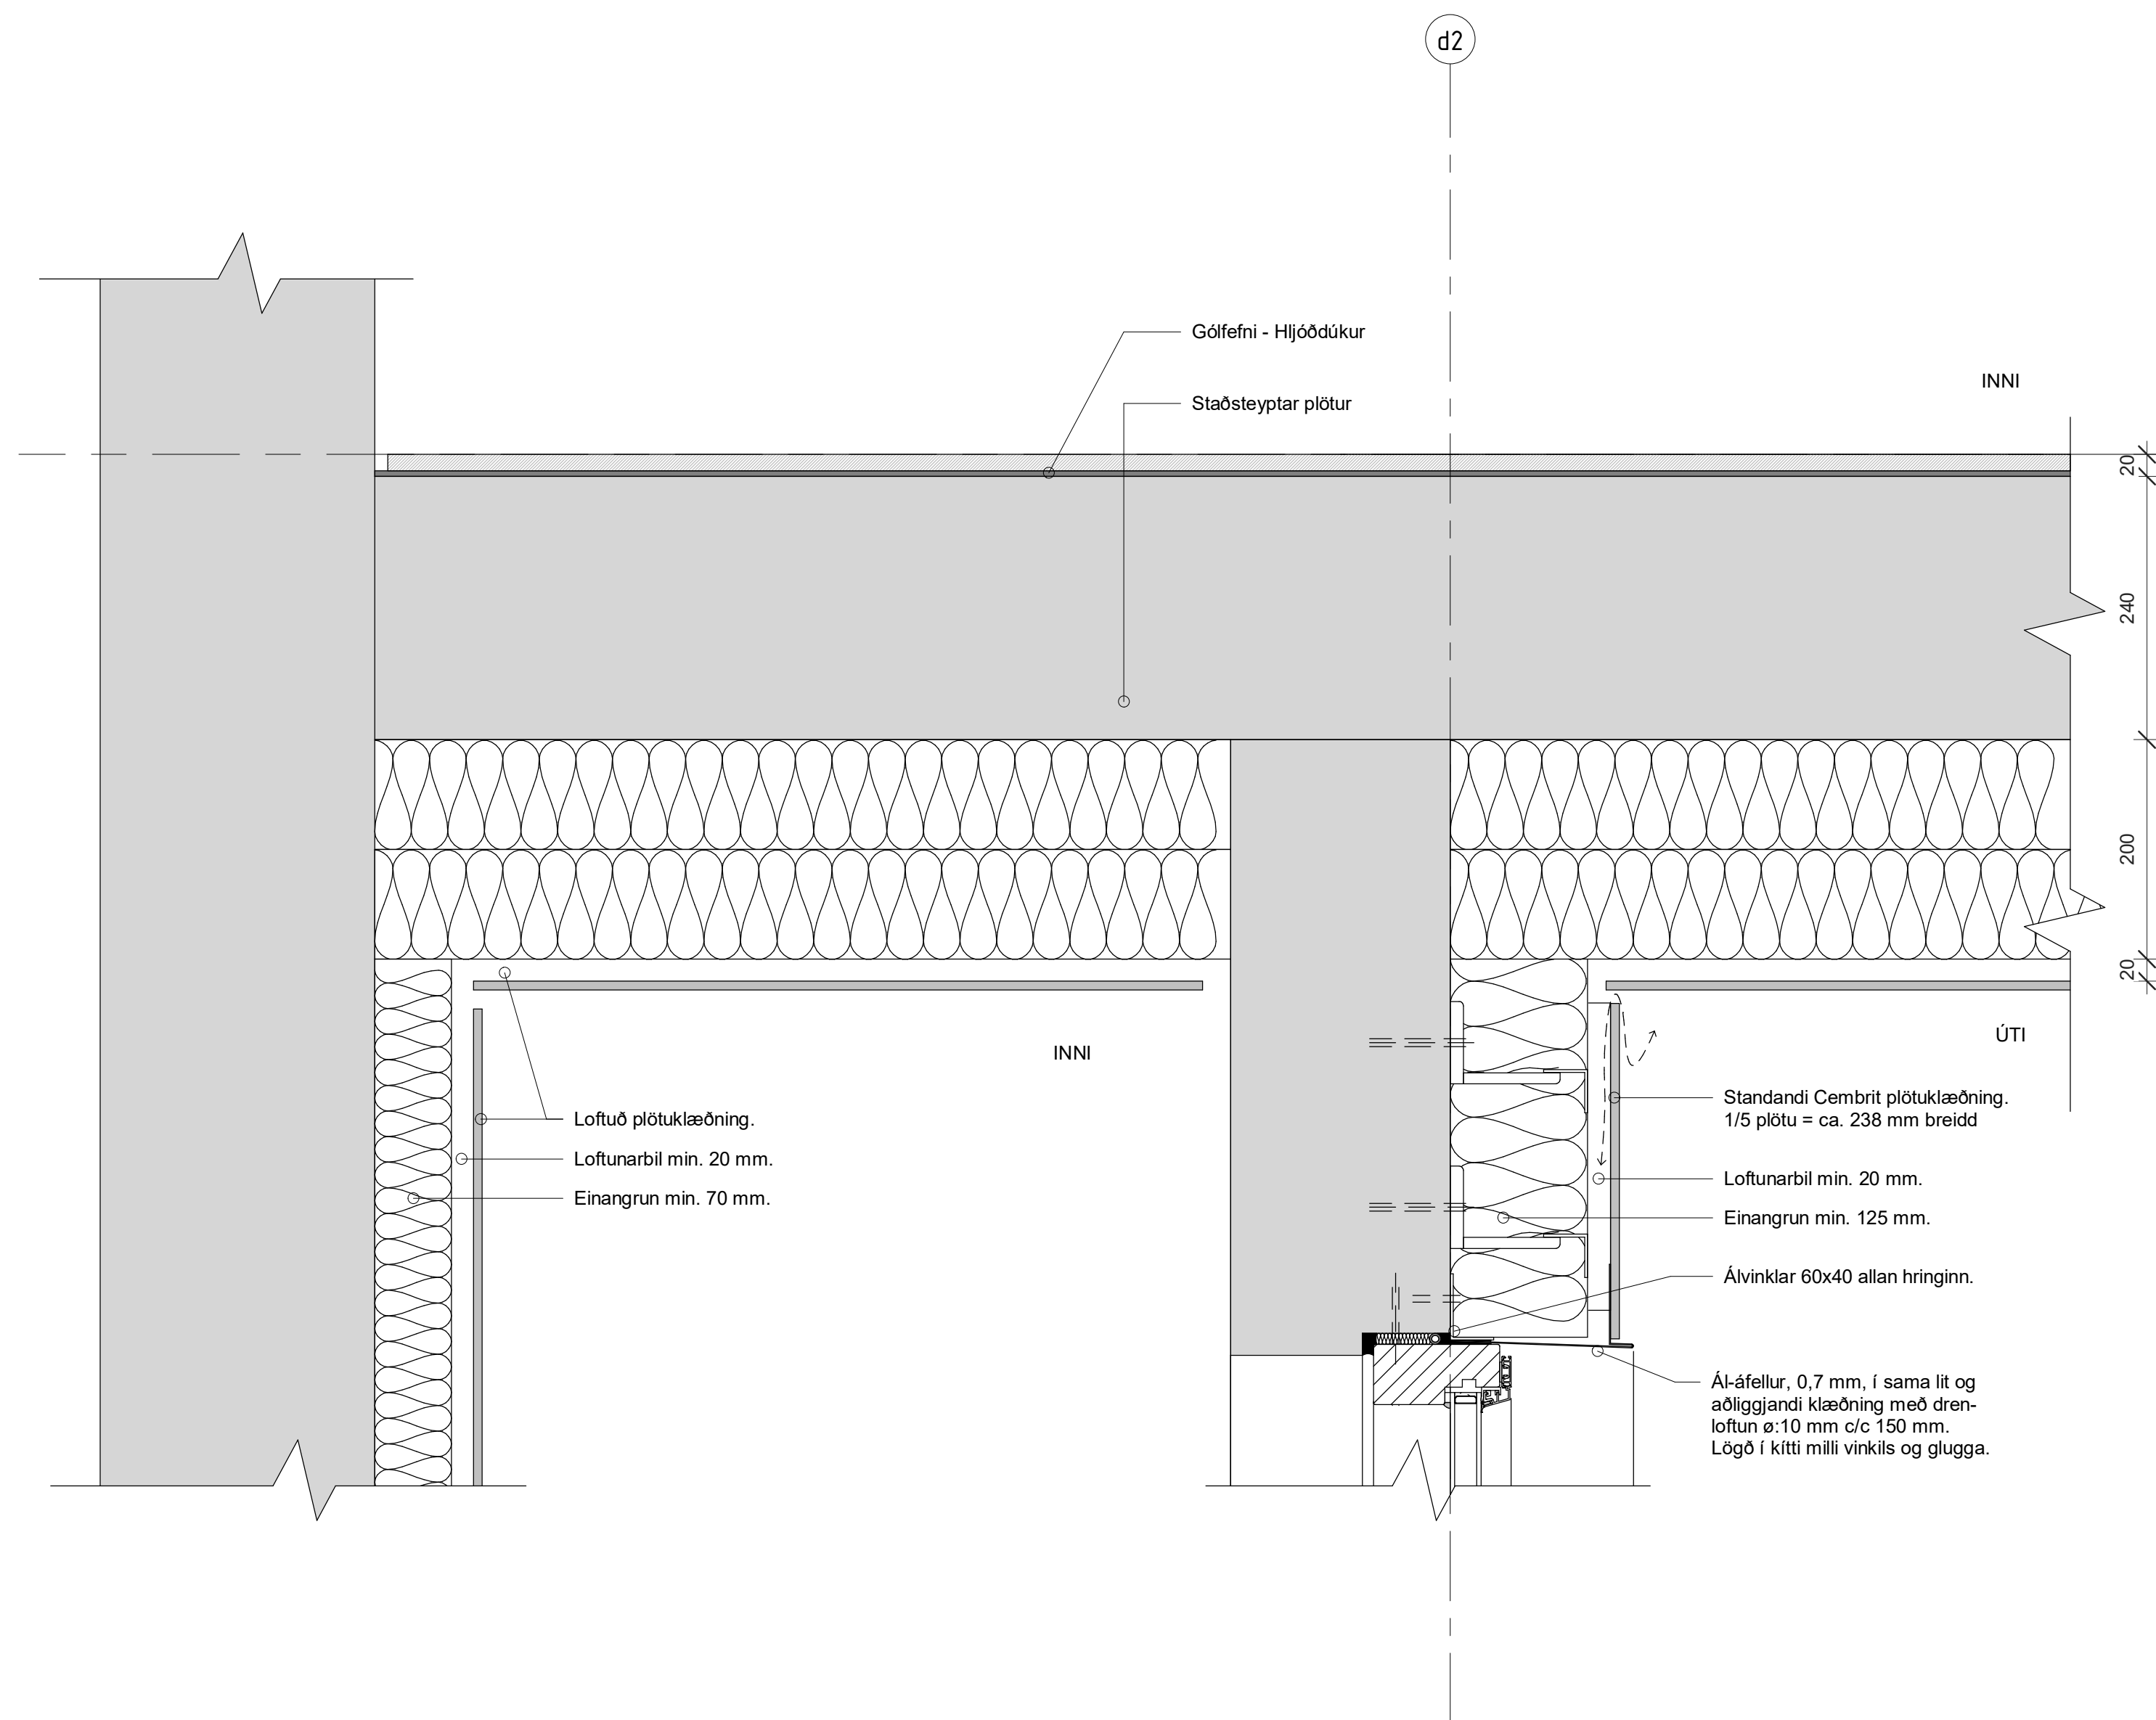

3 C-ljósop bilgeymslu
 1:5

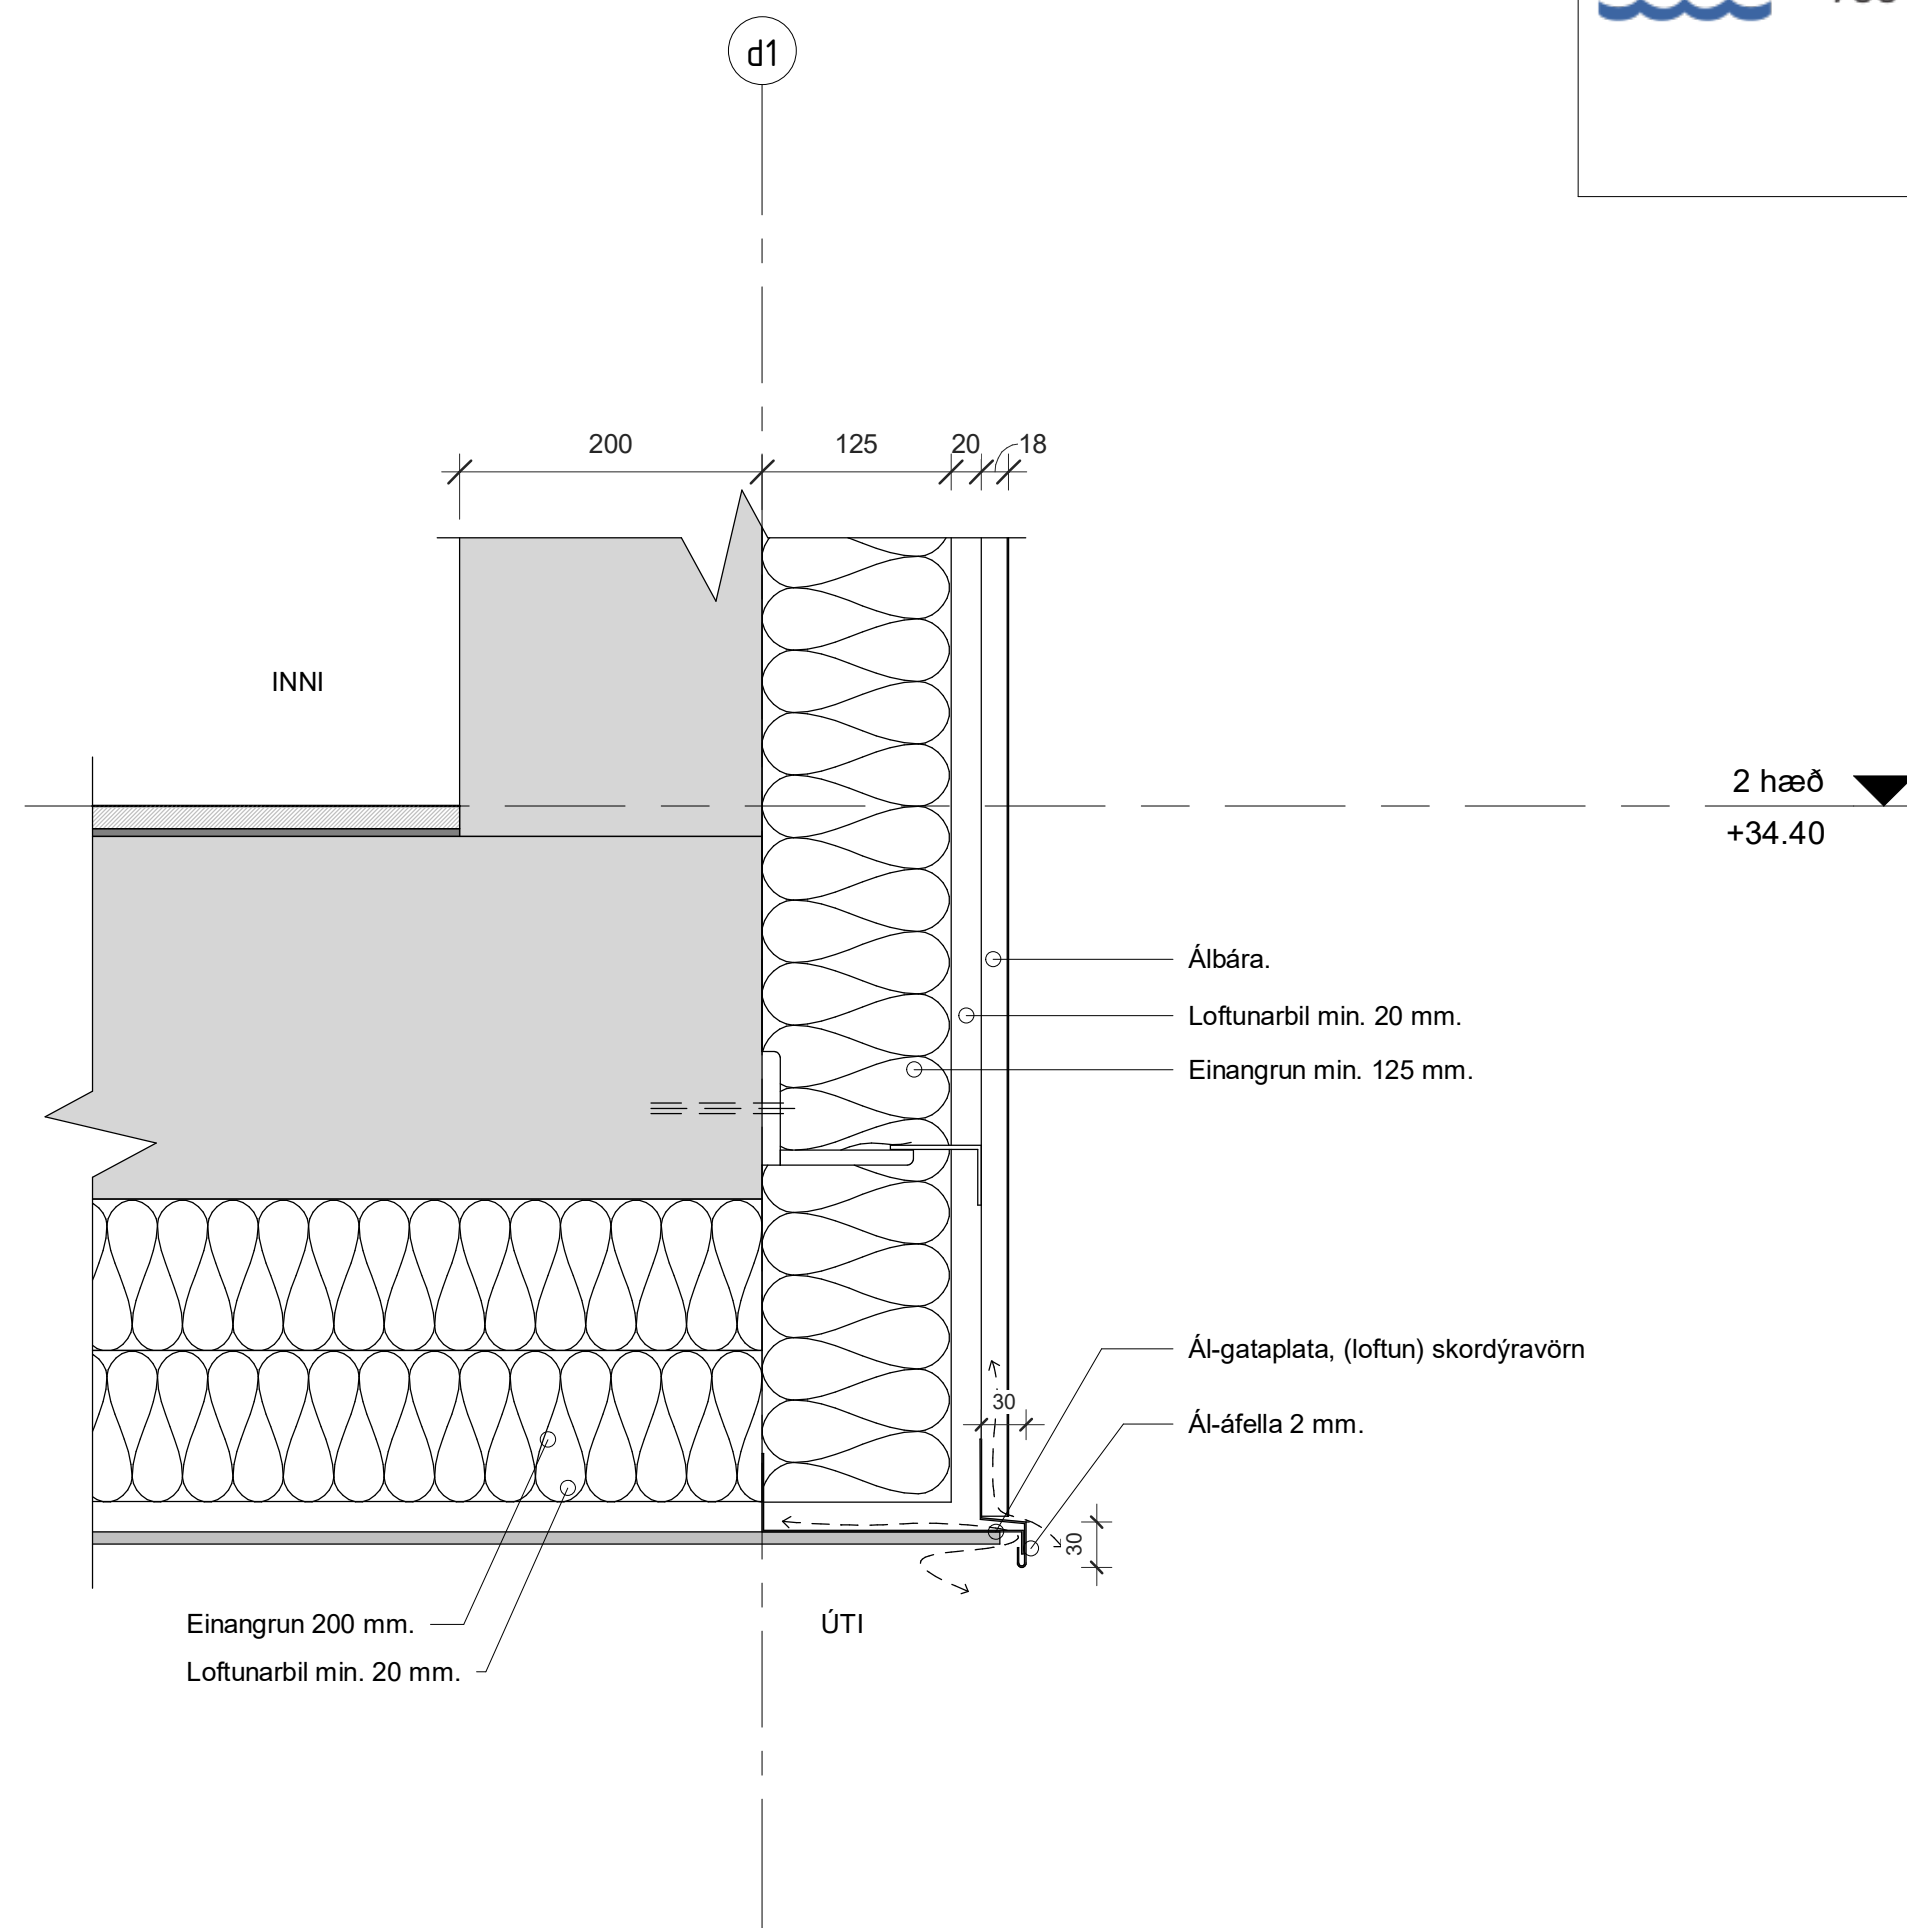

2 C- Útkrögun við inngang
 1:5

1	2023.03.16	1. útgáfa	DM	
A	2022.10.14	1. vinnuútgáfa		
BR.	DAGS.	BREYTING.	YFIRF.	TEIKN.

TENDRA
 ARKITEKTÚR

Laugavegur 178, 105 Reykjavík, kt. 550811-0650 S/S: 571-4560, tendra@tendra.is, www.tendra.is

Jóhann Sigurðsson Arkitekt FAÍ kt. 030874-3239

Porteifur Eggertsson Arkitekt FAÍ kt. 040163-4849

Þórarinn Malmquist Arkitekt FAÍ kt. 031071-5269

Hönnuður aðal- / séruppdráttari

Hönnunarstjóri

HANNAÐ / TEIKN.: LG / PE / PM

YFIRFARID: DM

Áshamar 42 til 48 - 221 Hafnarfjörður


H-L9A-44

Áshamar 44 - MHL 2


Lóðrétt delli-Við inngang

MKV.: 1:5 BLADST.: A1 Reykjavík: 2023.03.16

VEÐUR: 2019.15 RAÐNÆM: 2.812 UTGÁFA: 1

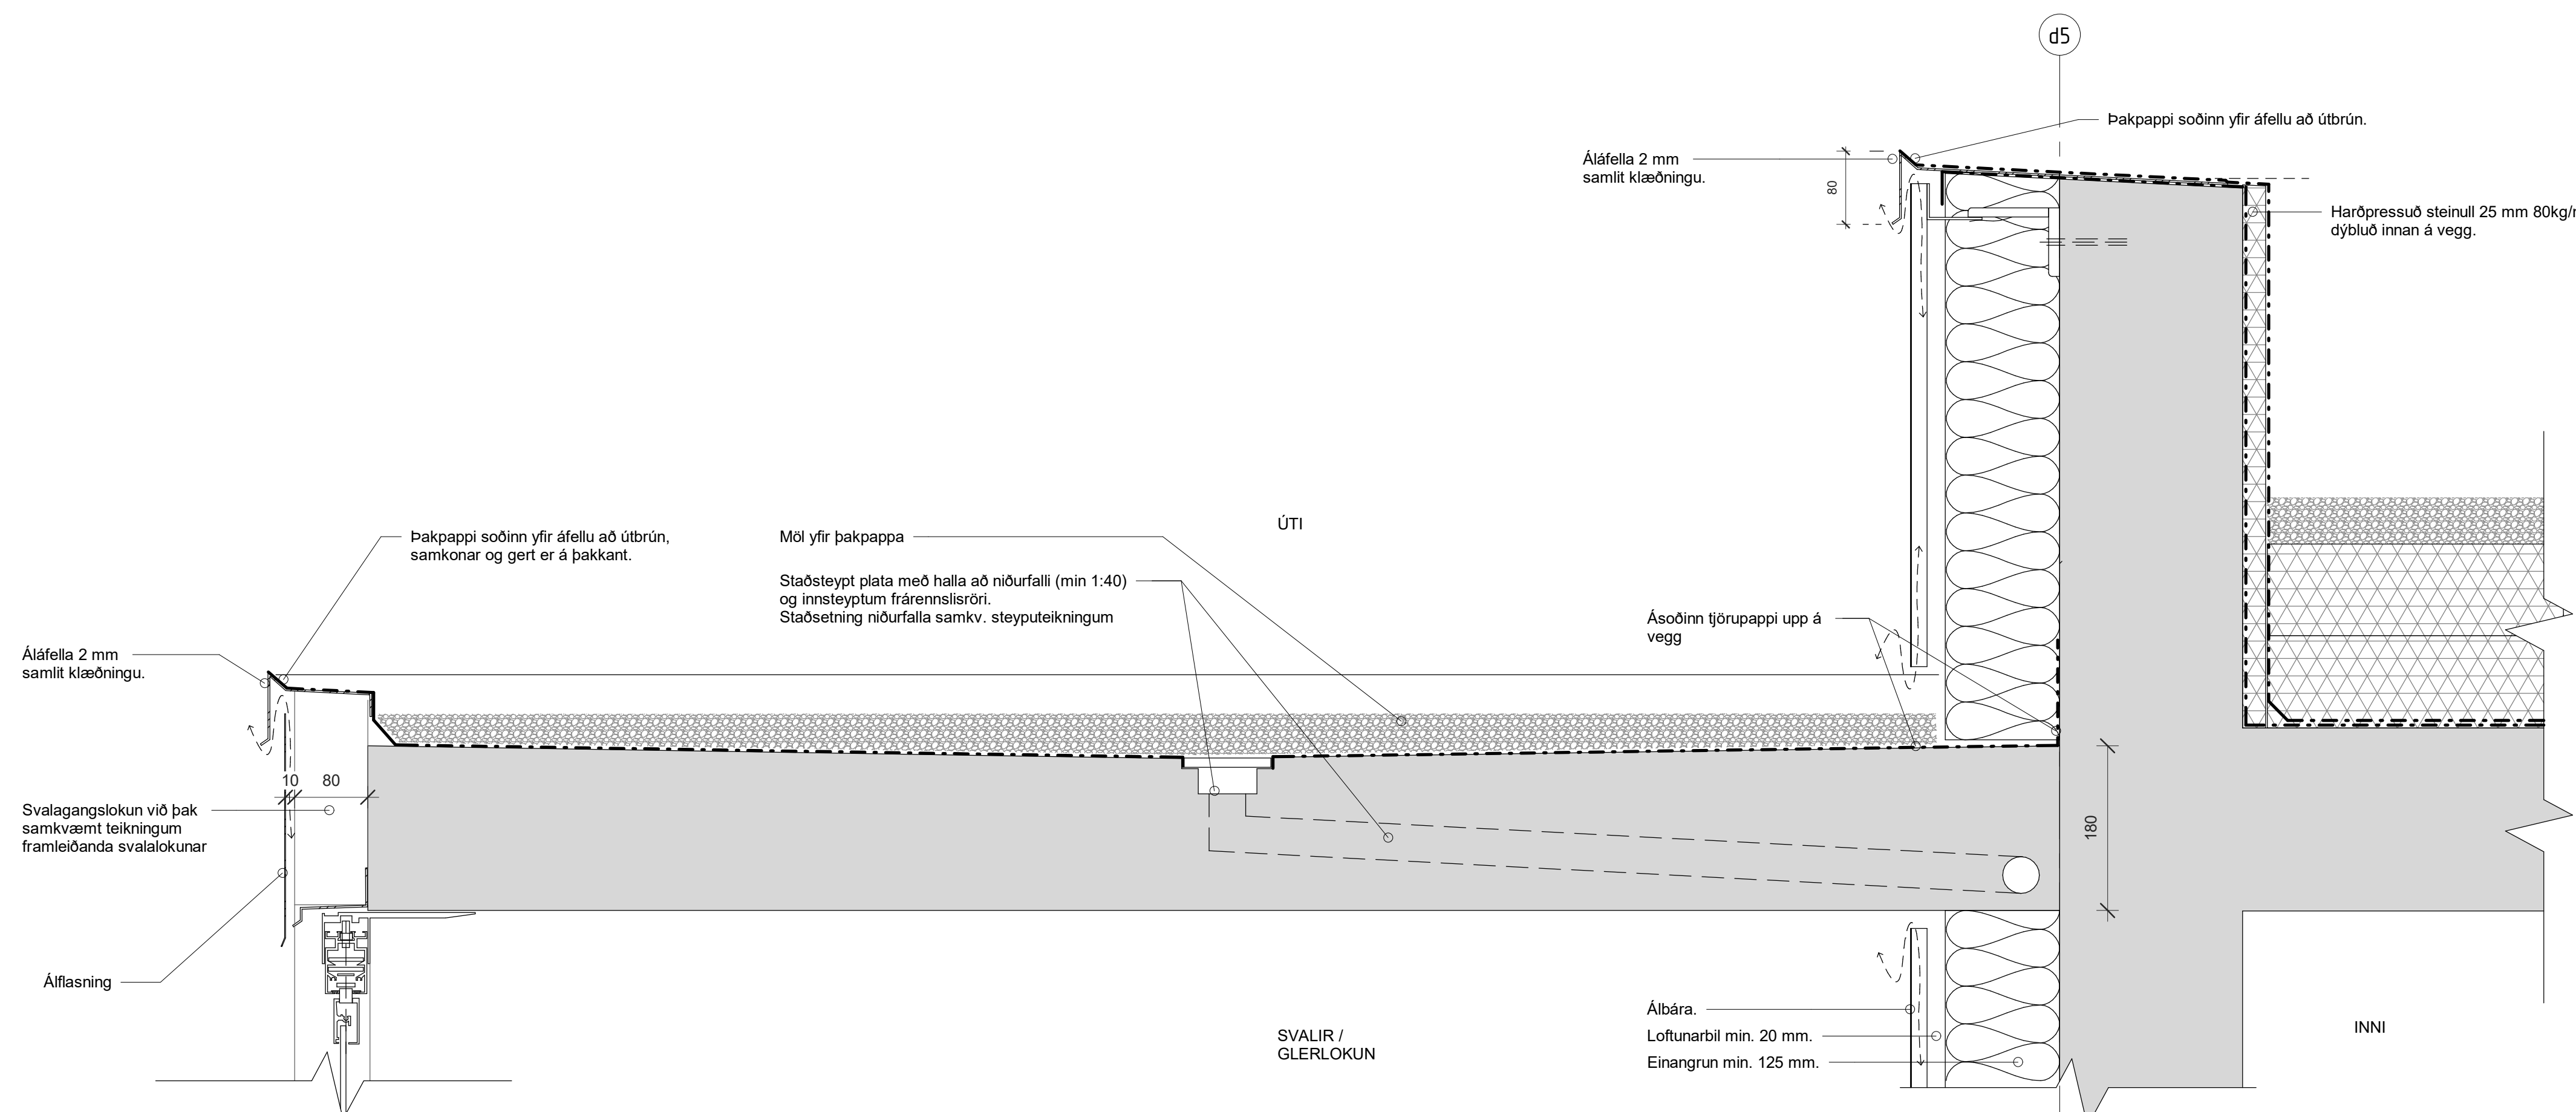

2 C- Svalir skyggni efsta hæð
 1 : 5

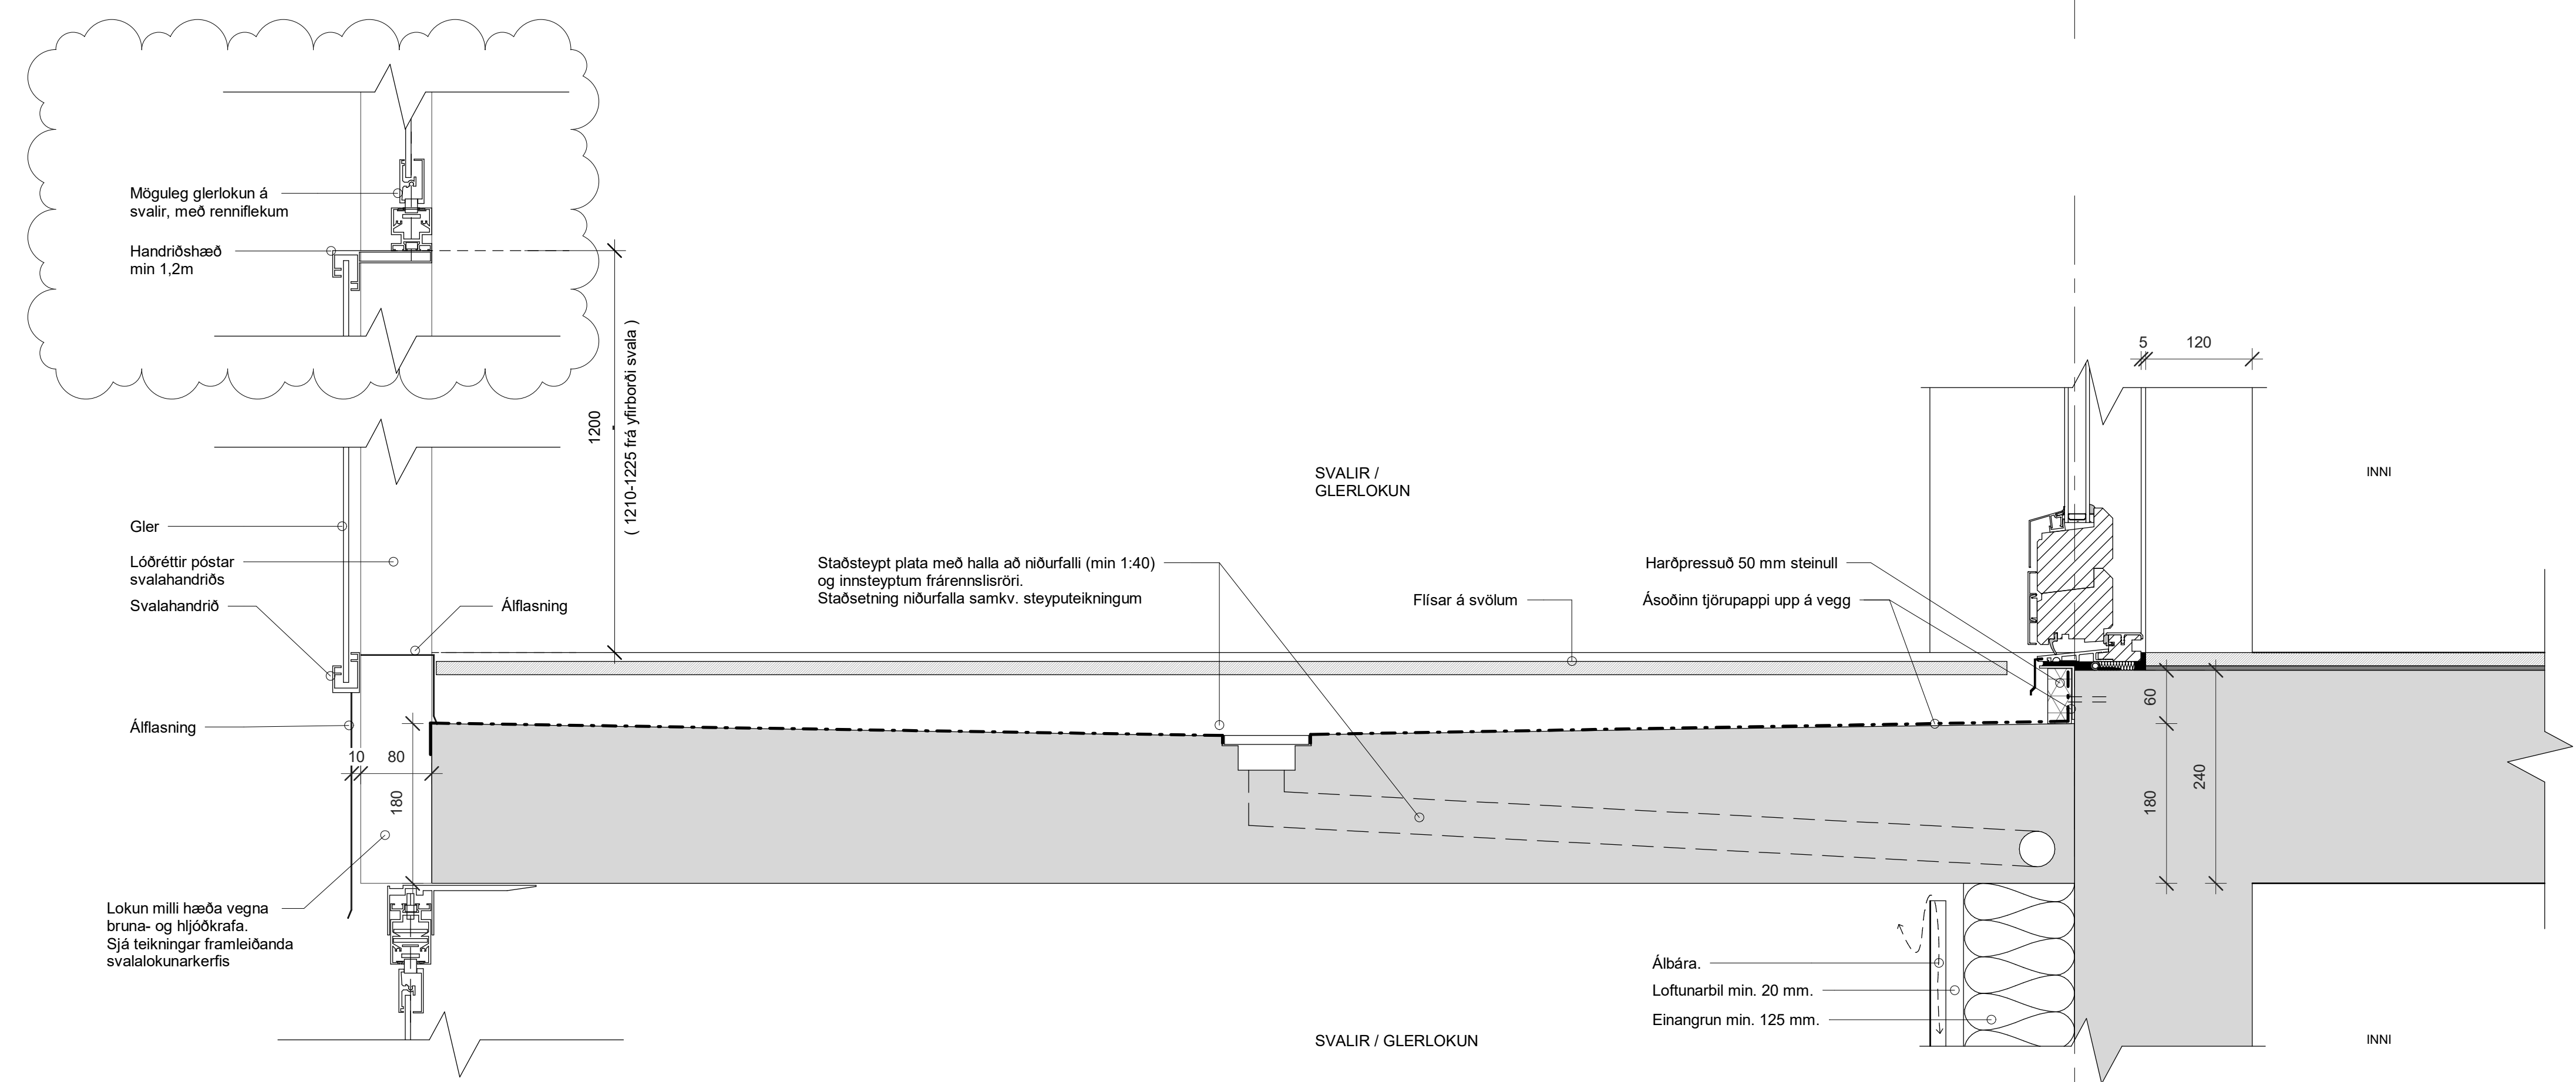

1 C- Svalir við svalahurð
 1 : 5

2	2023.12.29	Svalalökun á deiliteikningu	DM	
1	2023.03.16	1. útgáfa	DM	
BR.	DAGS.	BREYTING.	YFIRP.	TEIKN.

TENDRA
 ARKITEKTÚR


Laugavegur 178, 105 Reykjavík, kt: 550811-0650 S:571-4560, tendra@tendra.is, www.tendra.is
 Jóhann Sigurðsson Arkitekt FAÍ kt: 030874-3239
 Þorleifur Eggertsson Arkitekt FAÍ kt: 040163-4849
 Þórarinn Malmquist Arkitekt FAÍ kt: 031071-5269

Hönnuður aðal- / séruppdráttar
 Hönnunarstjóri
 HANNAÐ / TEIKN.: LG / PE / PM
 YFIRFARID: DM


Áshamar 42 til 48 -221 Hafnarfjörður
 H-L9A-44
Áshamar 44 - MHL 2
 Lóðrétt deli-Svalir

MKV.:	1 : 5	BLADST.:	A1	Reykjavík:	2023.12.29
VEÐUR:	2019.15	RAÐN.:	2.814	UTGAFA:	2


Öll mál eru í mm. Mælió ekki af teikningum. Öll mál athugist á staðnum. Osamræmi í teikningum og vafatríði skal tilkynna arkitektum strax.

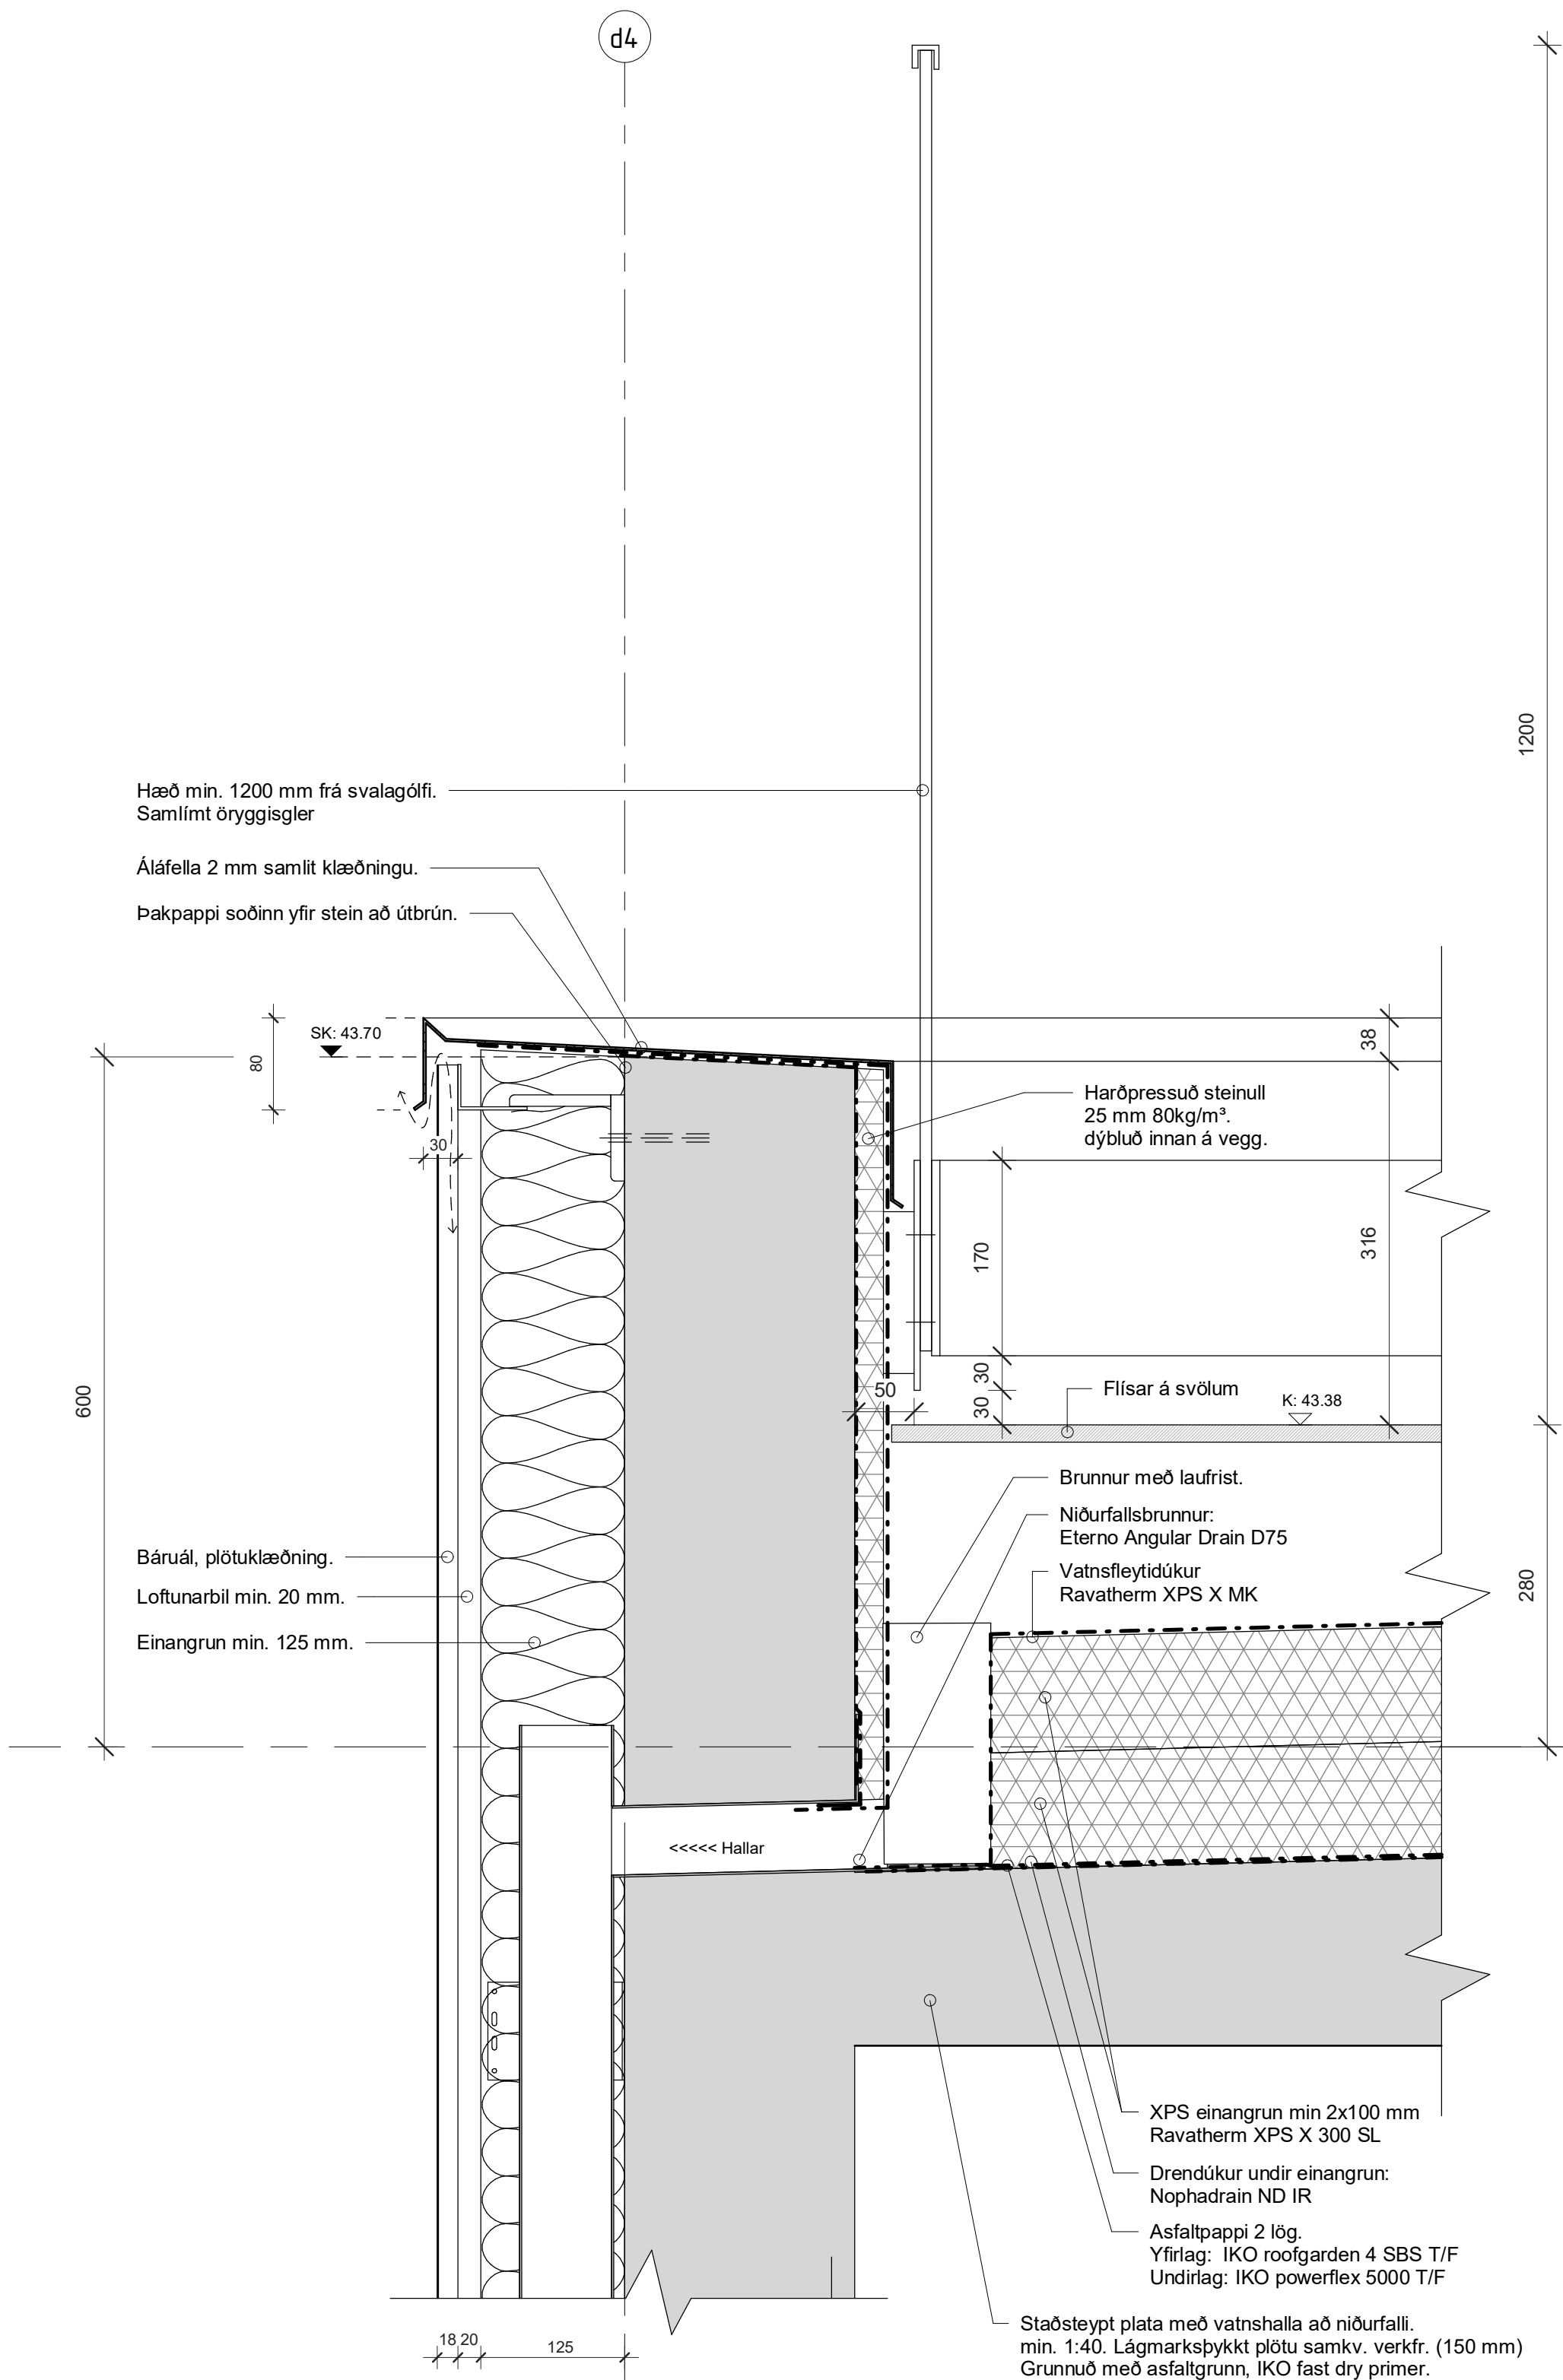

1 A- Handrið þaksvala
 1:5

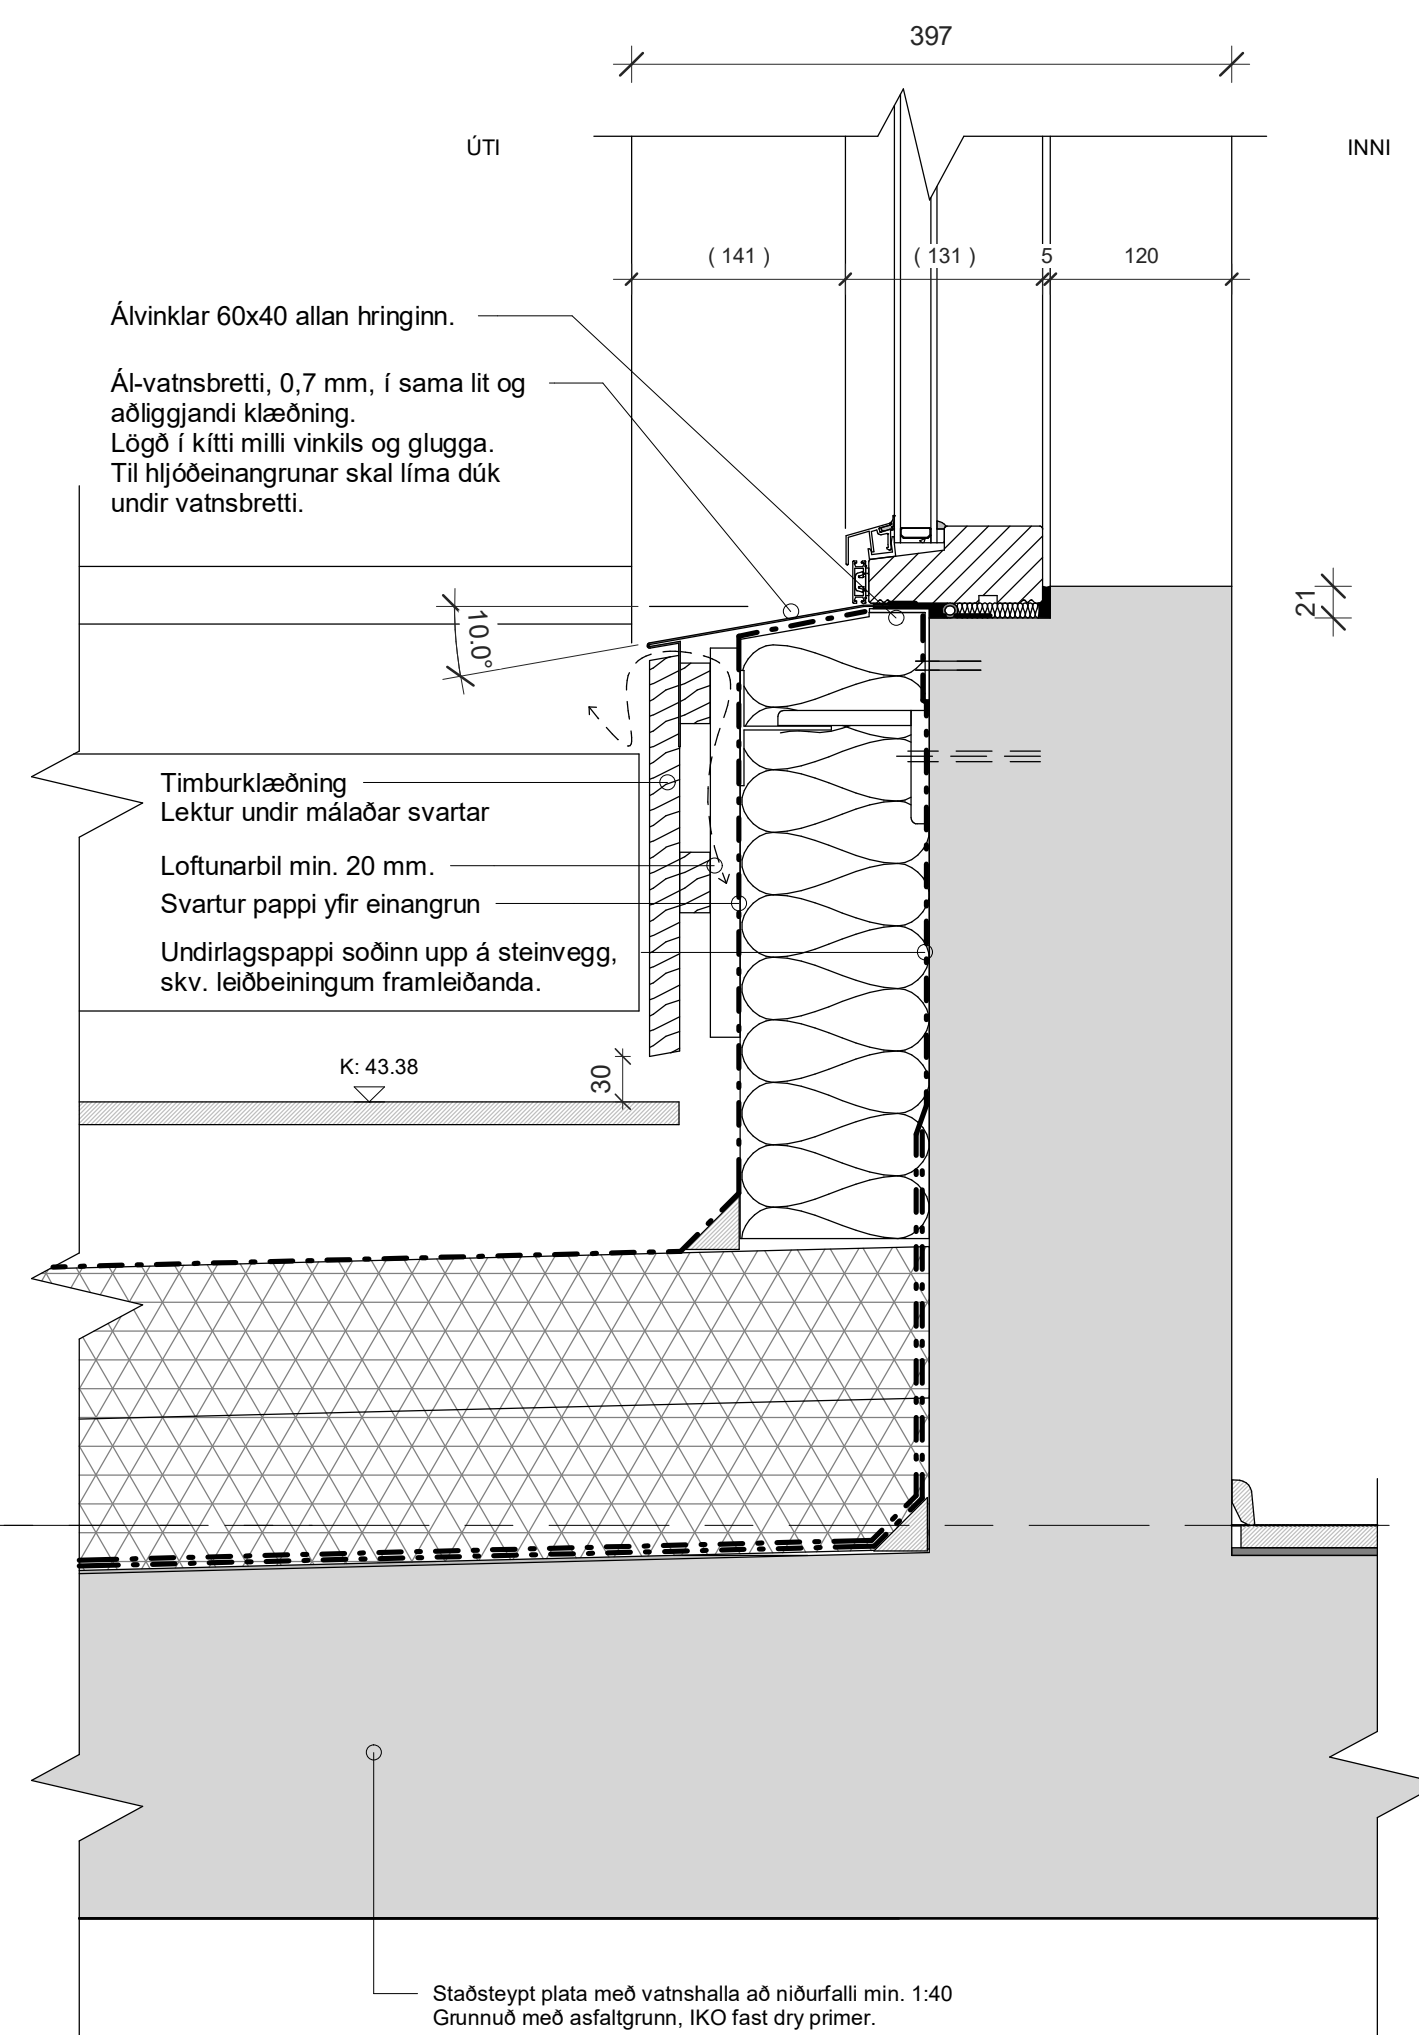

2 A- Þaksvallir að útvegg timburklæðning
 1:5

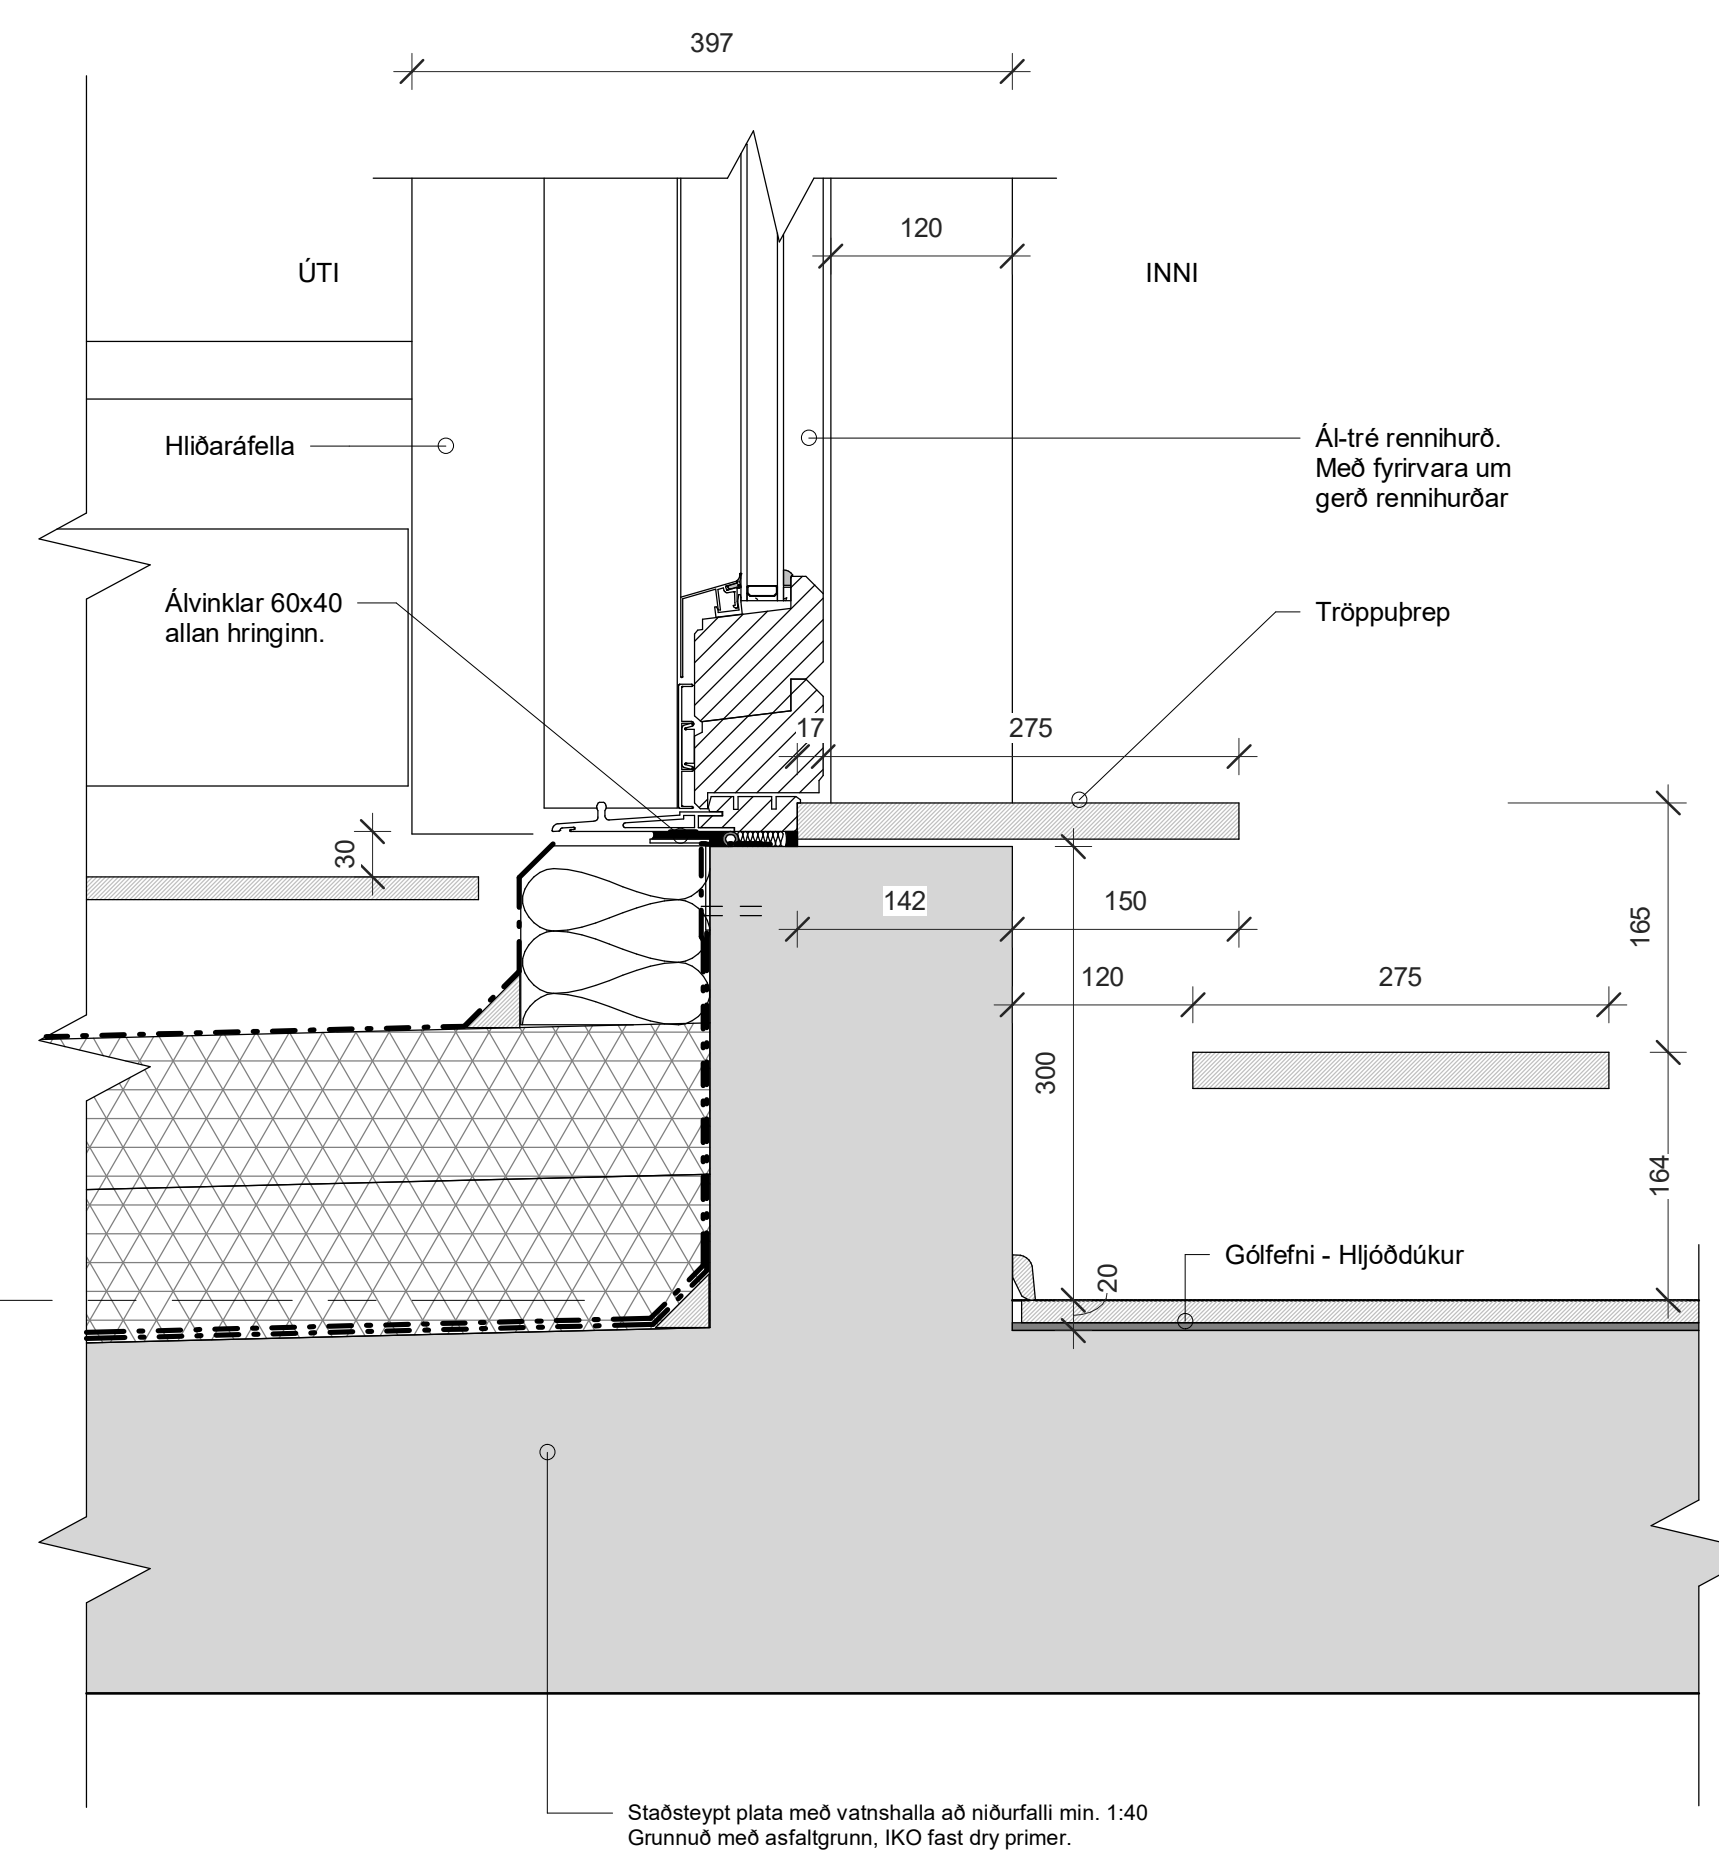

3 Svalahurð á þaksvölum
 1:5

1	2023.03.16	1. útgáfa	DM
A	2022.10.14	1. vinnuútgáfa	
BR	DAGS	BREYTING	YFIRF. TEIKN.

TENDRA
 ARKITEKTÚR

Laugarvegur 178, 105 Reykjavík, kt: 550811-0650 S/S71-4560, tendra@tendra.is, www.tendra.is

Jóhann Sigurðsson Arkitekt FAÍ kt: 030874-3239

Portleifur Eggertsson Arkitekt FAÍ kt: 040163-4849

Þórarinn Malmquist Arkitekt FAÍ kt: 031071-5269

Hönnuður aðal- / séruppdráttar

Hönnunarstjóri

Þórarinn Malmquist

HANNAÐ / TEIKN.: LG / PE / PM

YFIRFARID: DM

Áshamar 42 til 48 -221 Hafnarfjörður

H-L9A-44


Áshamar 44 - MHL 2

Löðrétt deili-Þaksvallir


MKV.: 1:5 BLAÐST.: A1 Reykjavík: 2023.03.16

VERÐUR: 2019.15 RAÐNÆM: 2.815

UTGAFA 1

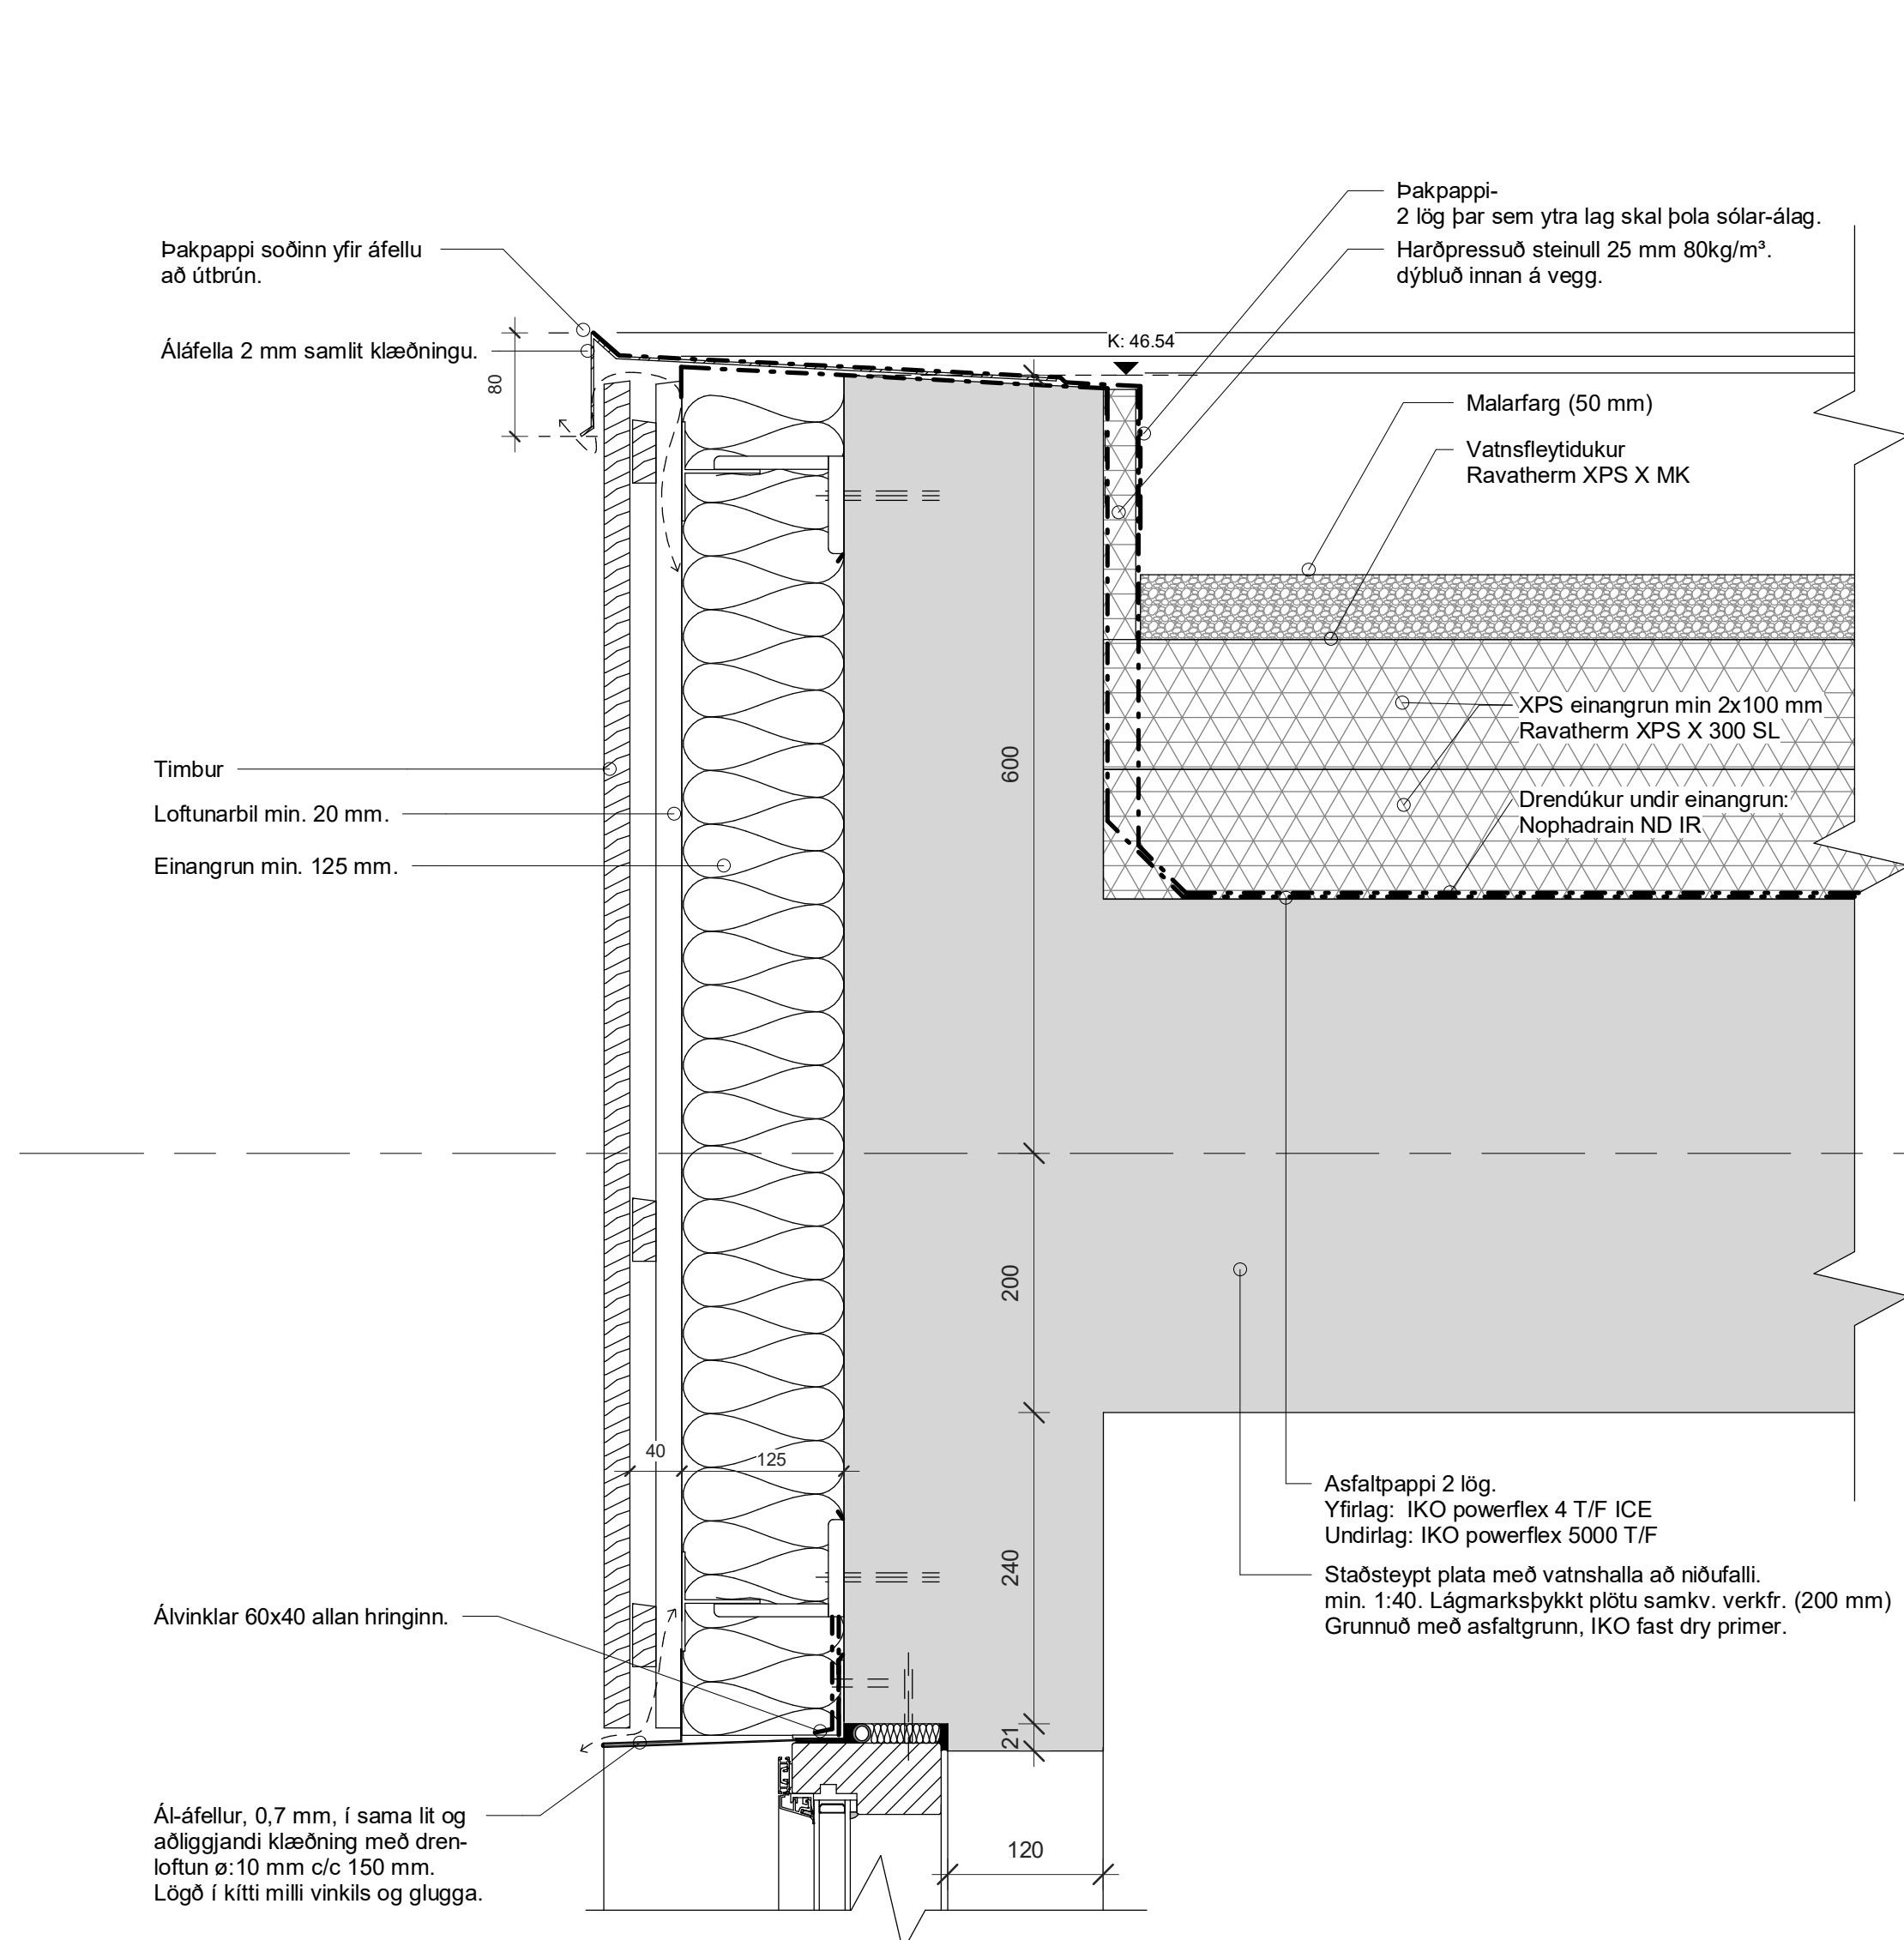

1 A- Þakkantur og gluggi timburklæðning
 1 : 5

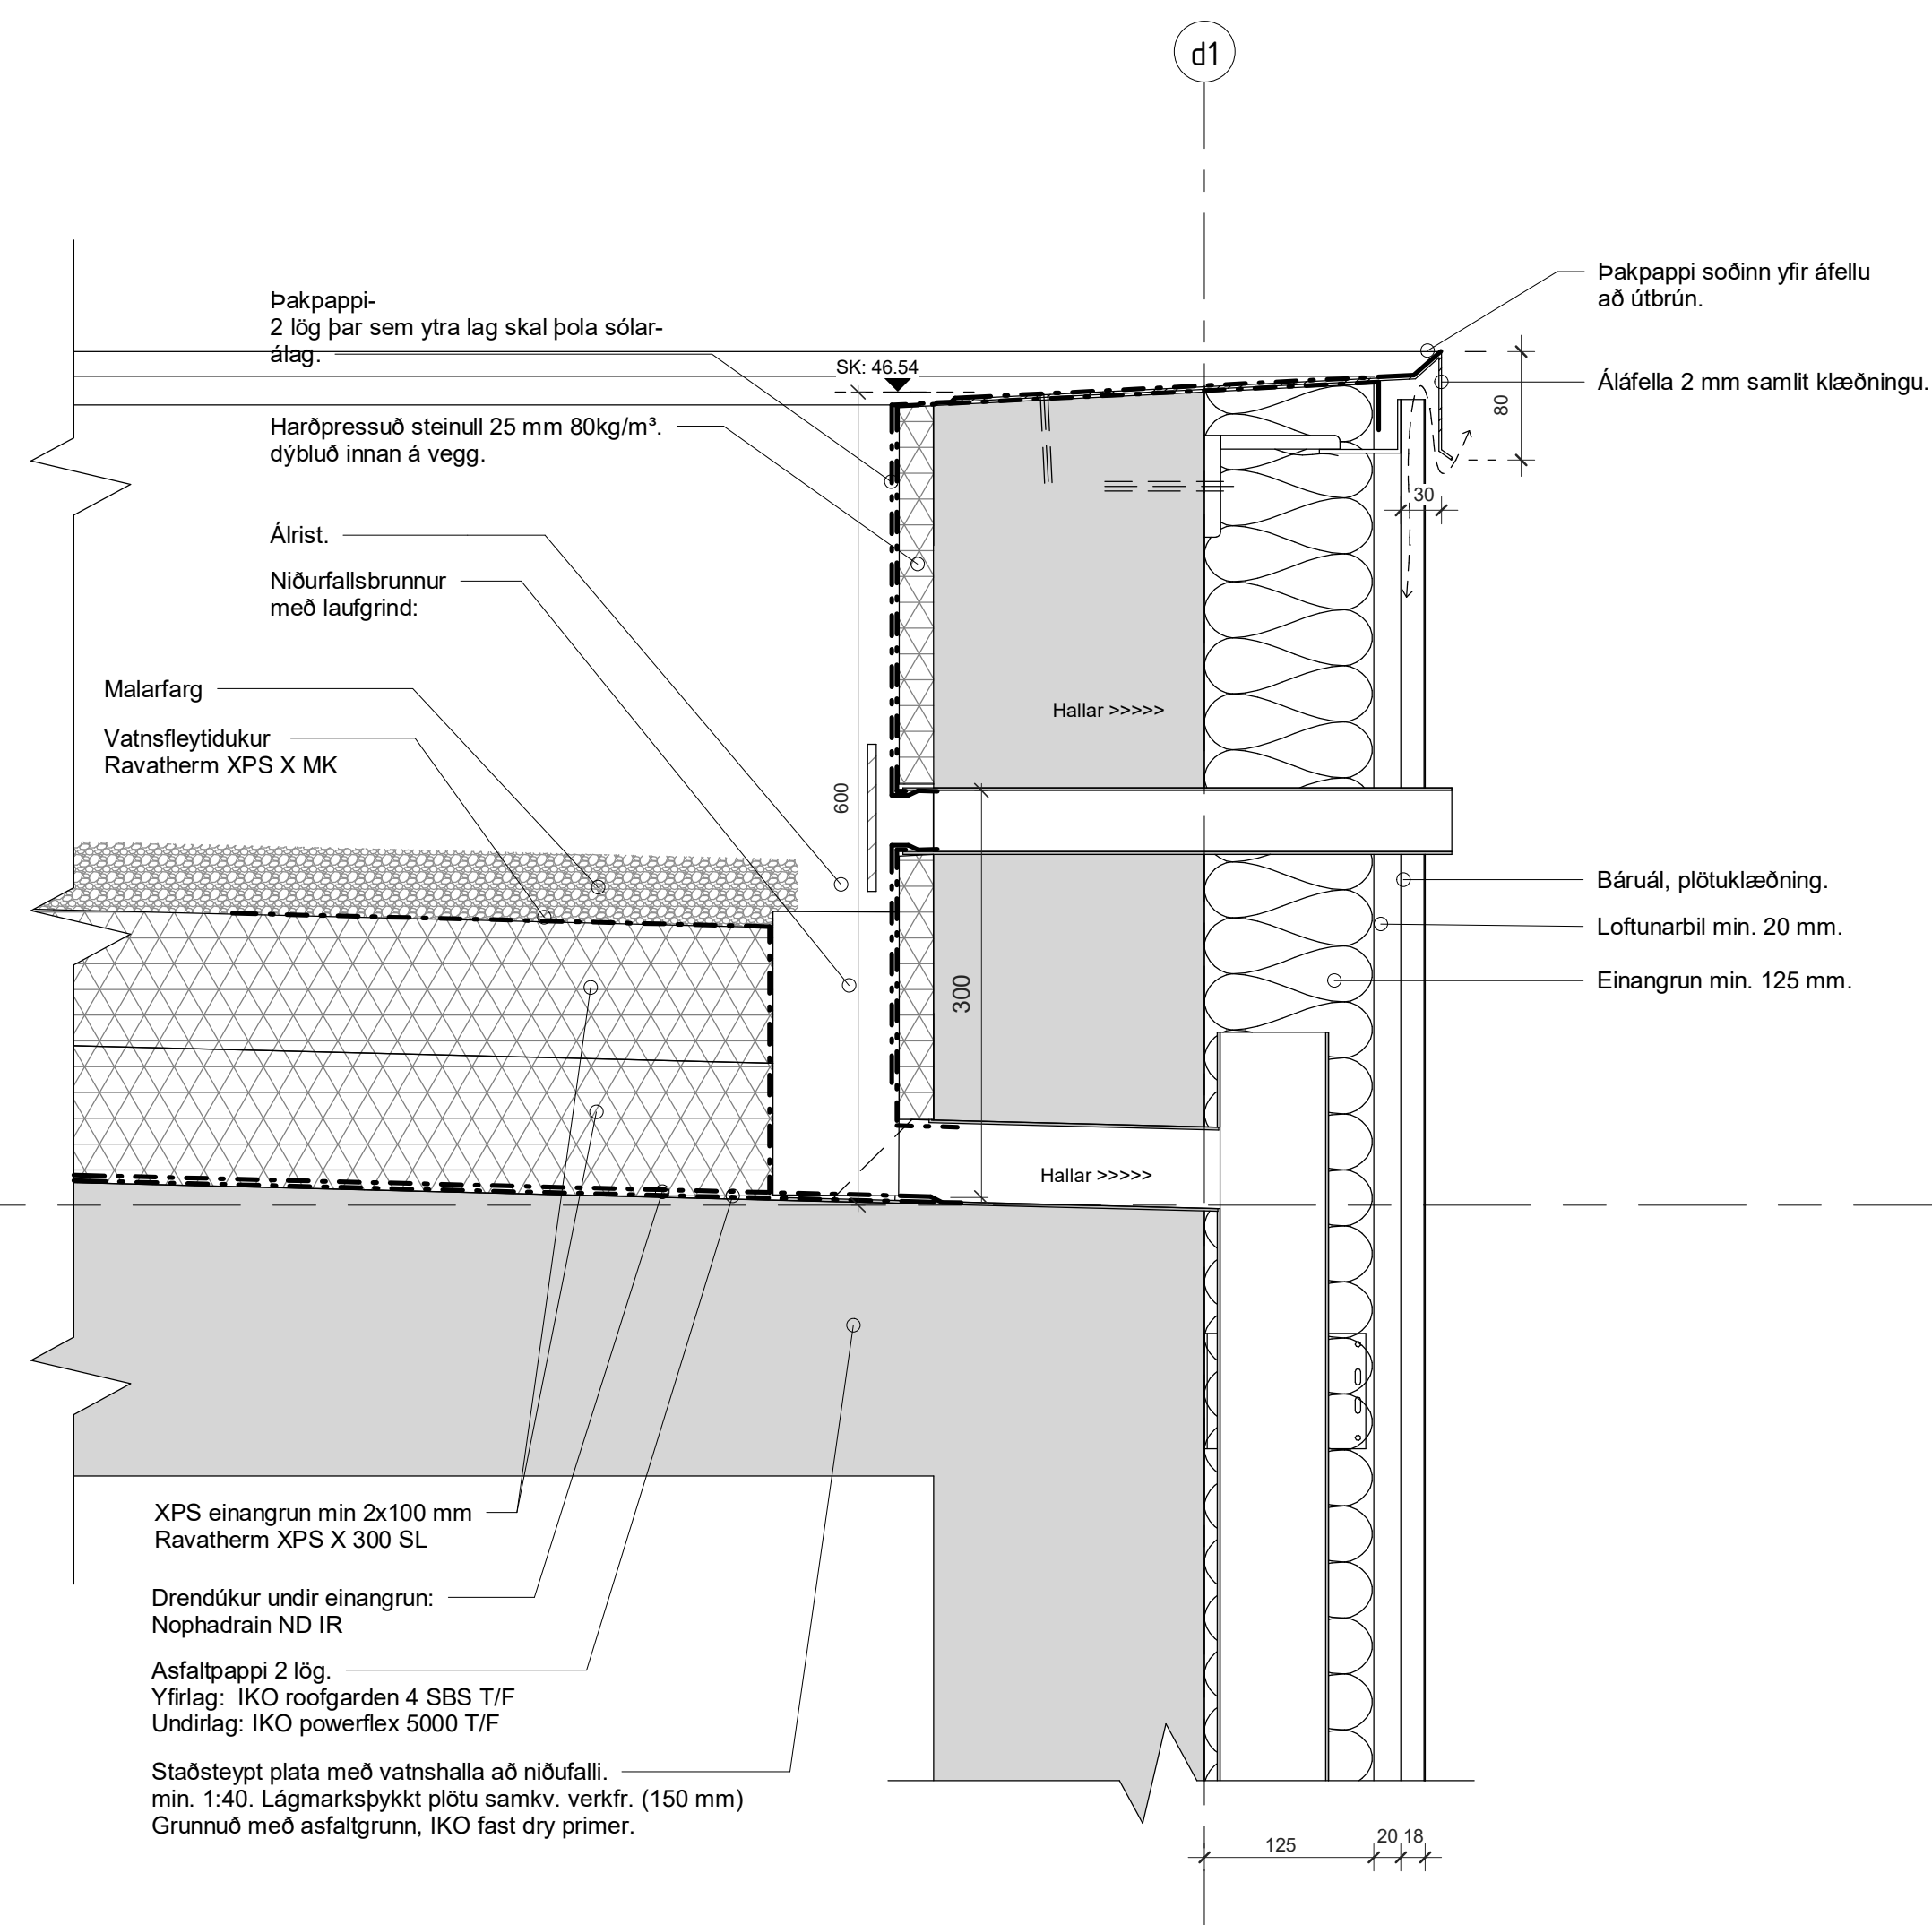

2 A- Þakkantur við báruálklæðningu
 1 : 5

1	2023.03.16	1. útgáfa	DM	
A	2022.10.14	1. vinnu		
BR	DAGS	BREYTING	YFIRF.	TEIKN.

TENDRA
 ARKITEKTÚR

Laugavegur 178, 105 Reykjavík, kt: 550811-0650 S/S: 571-4560, tendra@tendra.is, www.tendra.is

Jóhann Sigurðsson Arkitekt FAÍ kt: 030874-3239
 Portelgur Eggertsson Arkitekt FAÍ kt: 040163-4849
 Þórarinn Malmquist Arkitekt FAÍ kt: 031071-5269

Hönnuður aðal- / séruppdráttari Hönnunarstjóri

HANNAÐ / TEIKN.: LG / PE / PM
 YFIRFARID: DM



Áshamar 42 til 48 -221 Hafnarfjörður


H-L9A-44

Áshamar 44 - MHL 2

Lóðrétt deli-Þak

MKV.: 1 : 5	BLAÐST.: A1	Reykjavík: 2023.03.16
VERUR: 2019.15	RAÐN.: 2.816	UTGAFA: 1

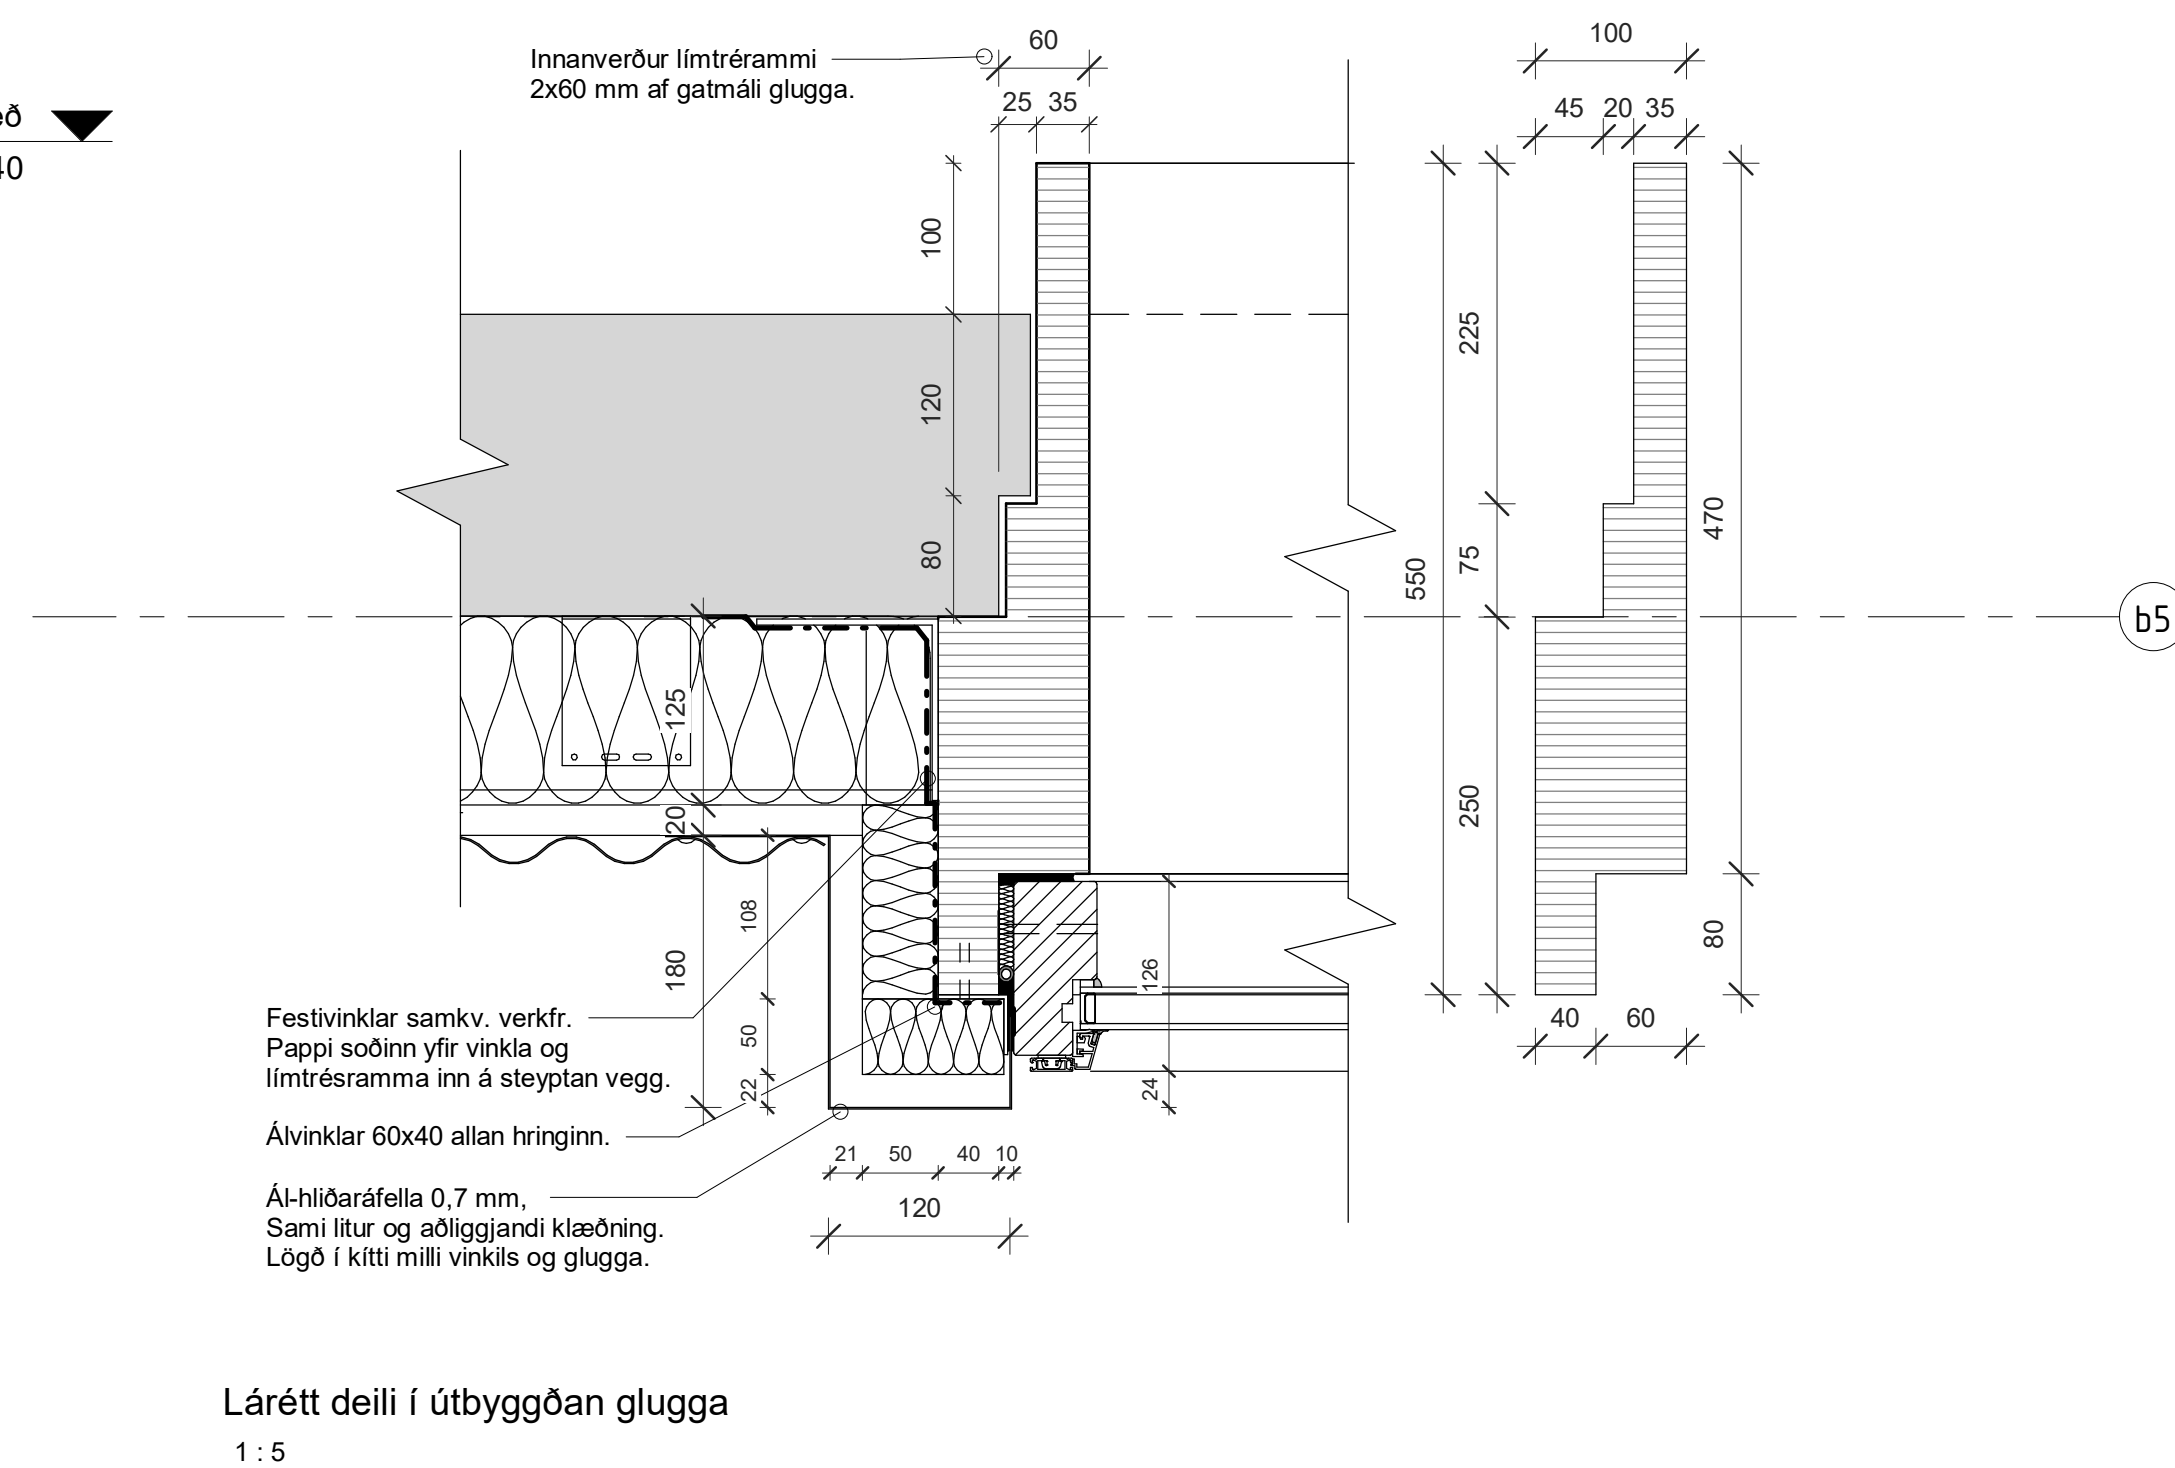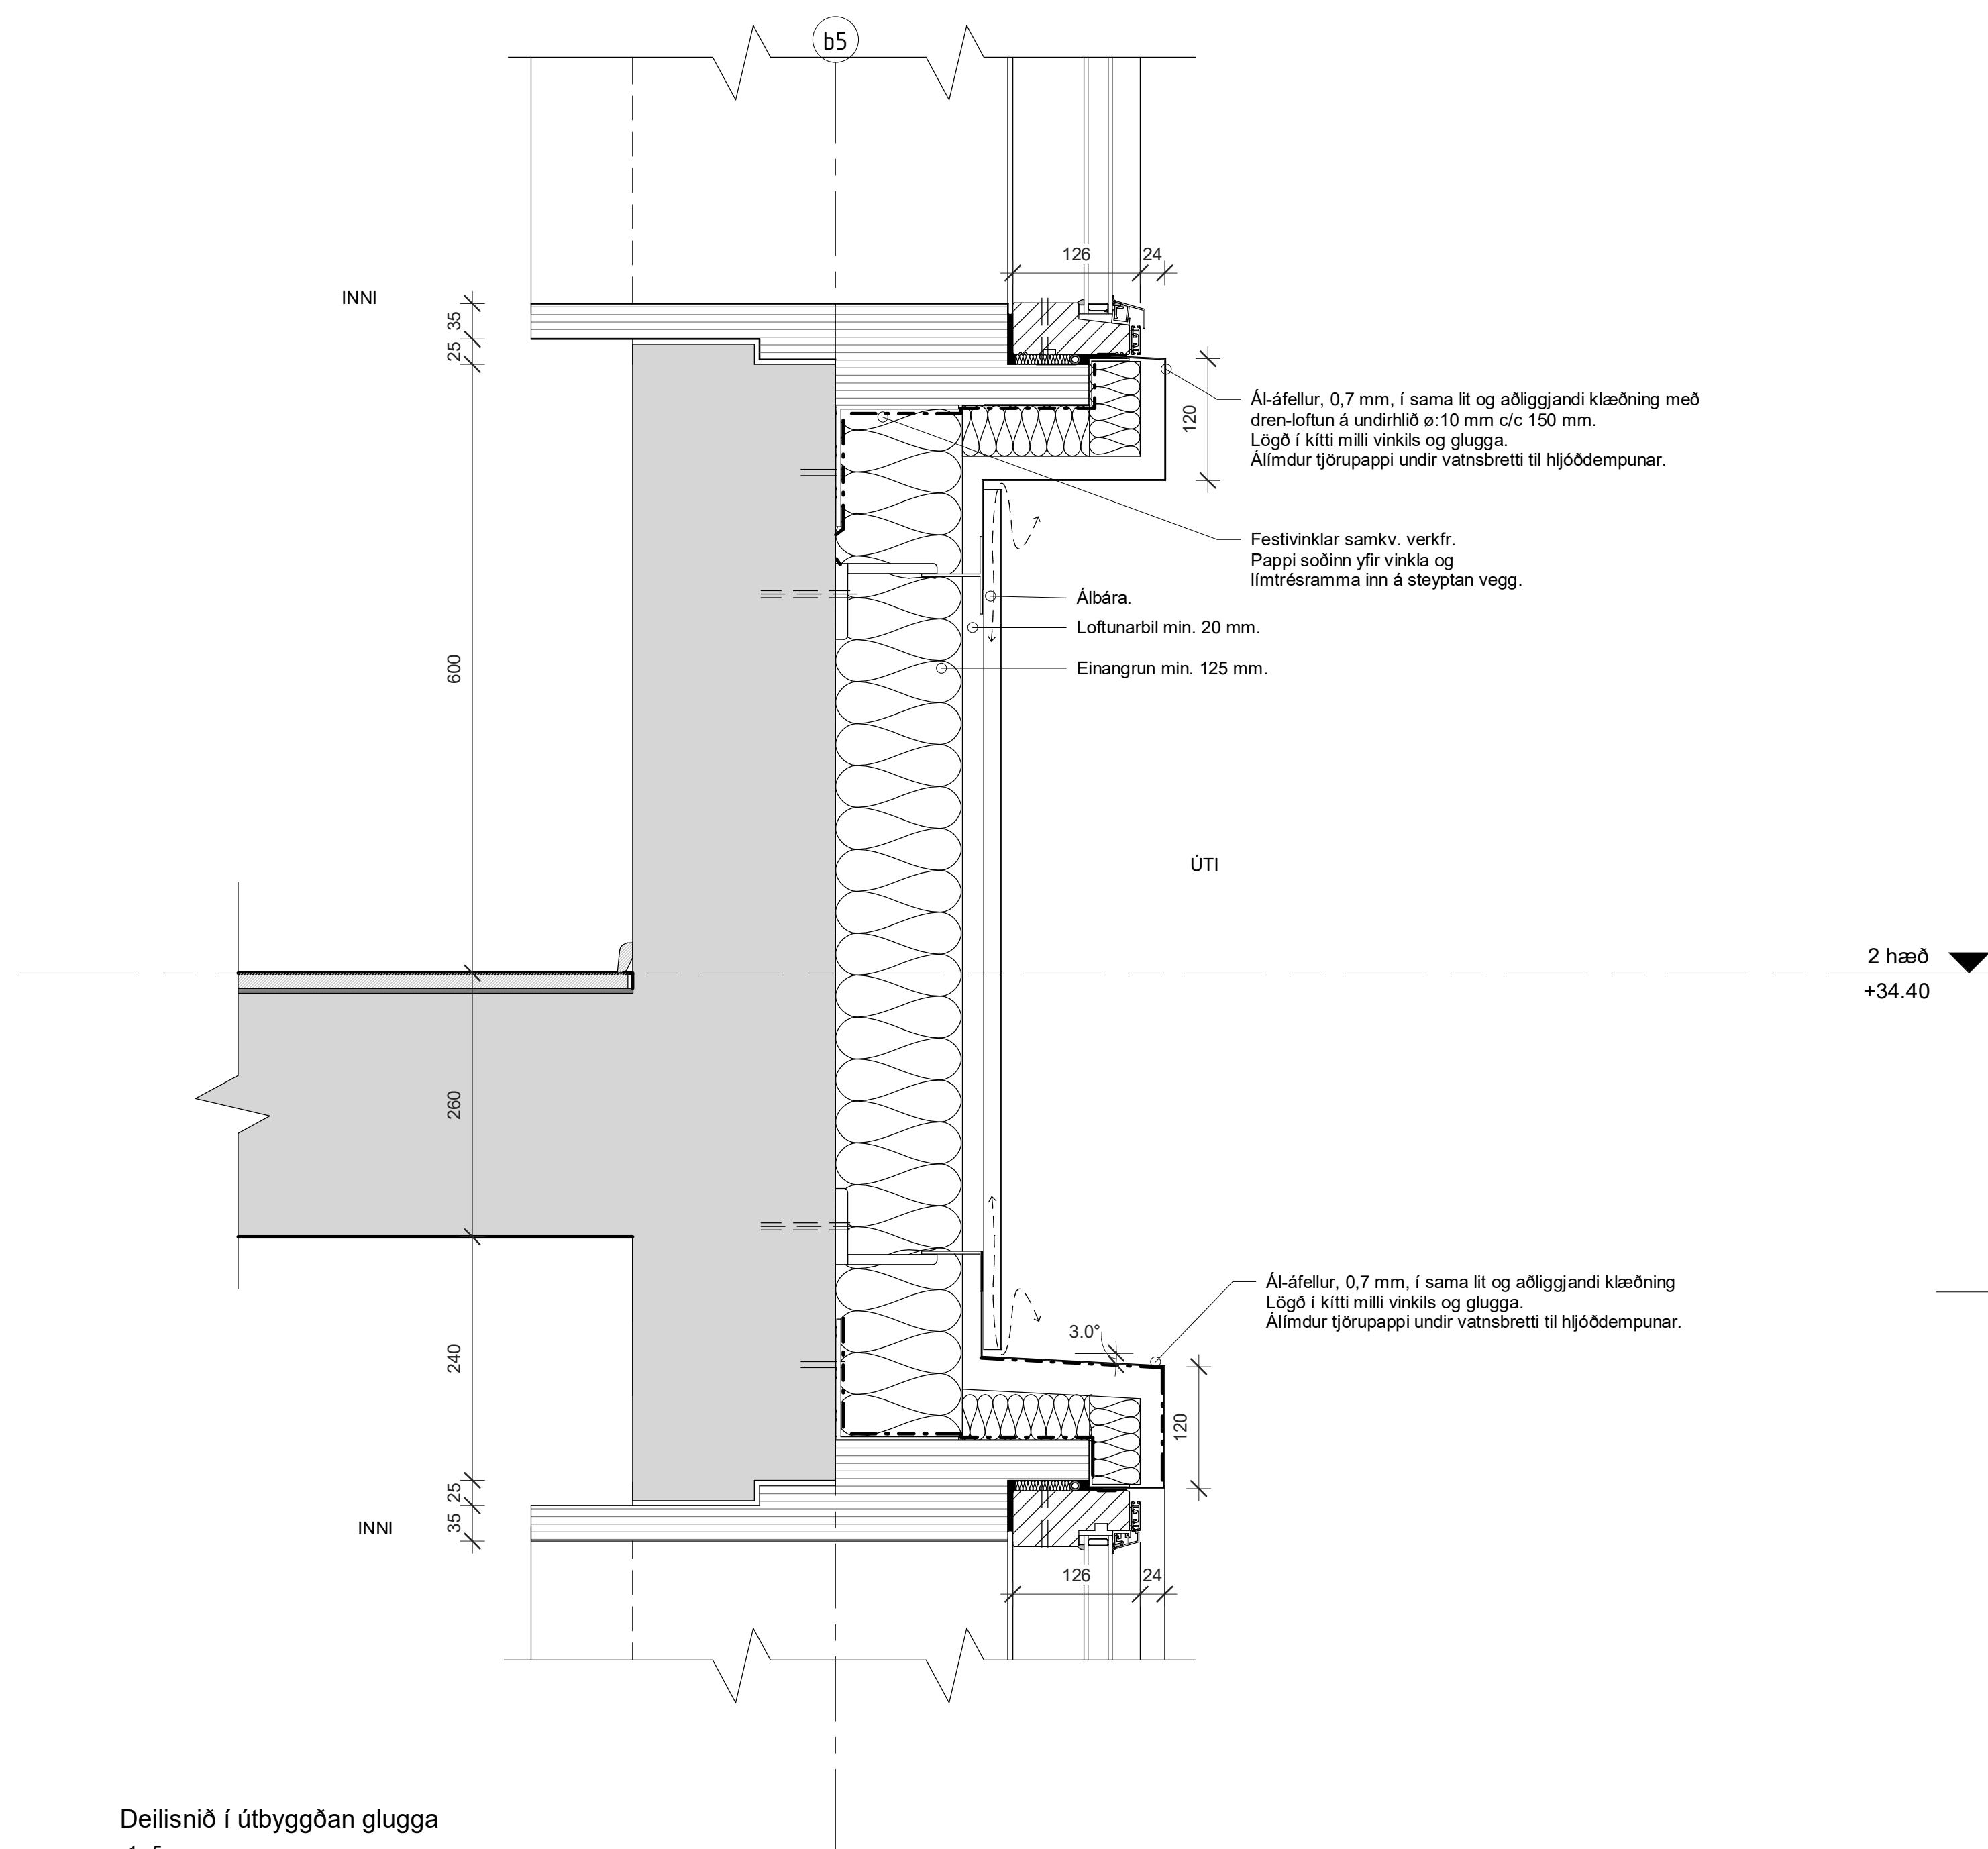

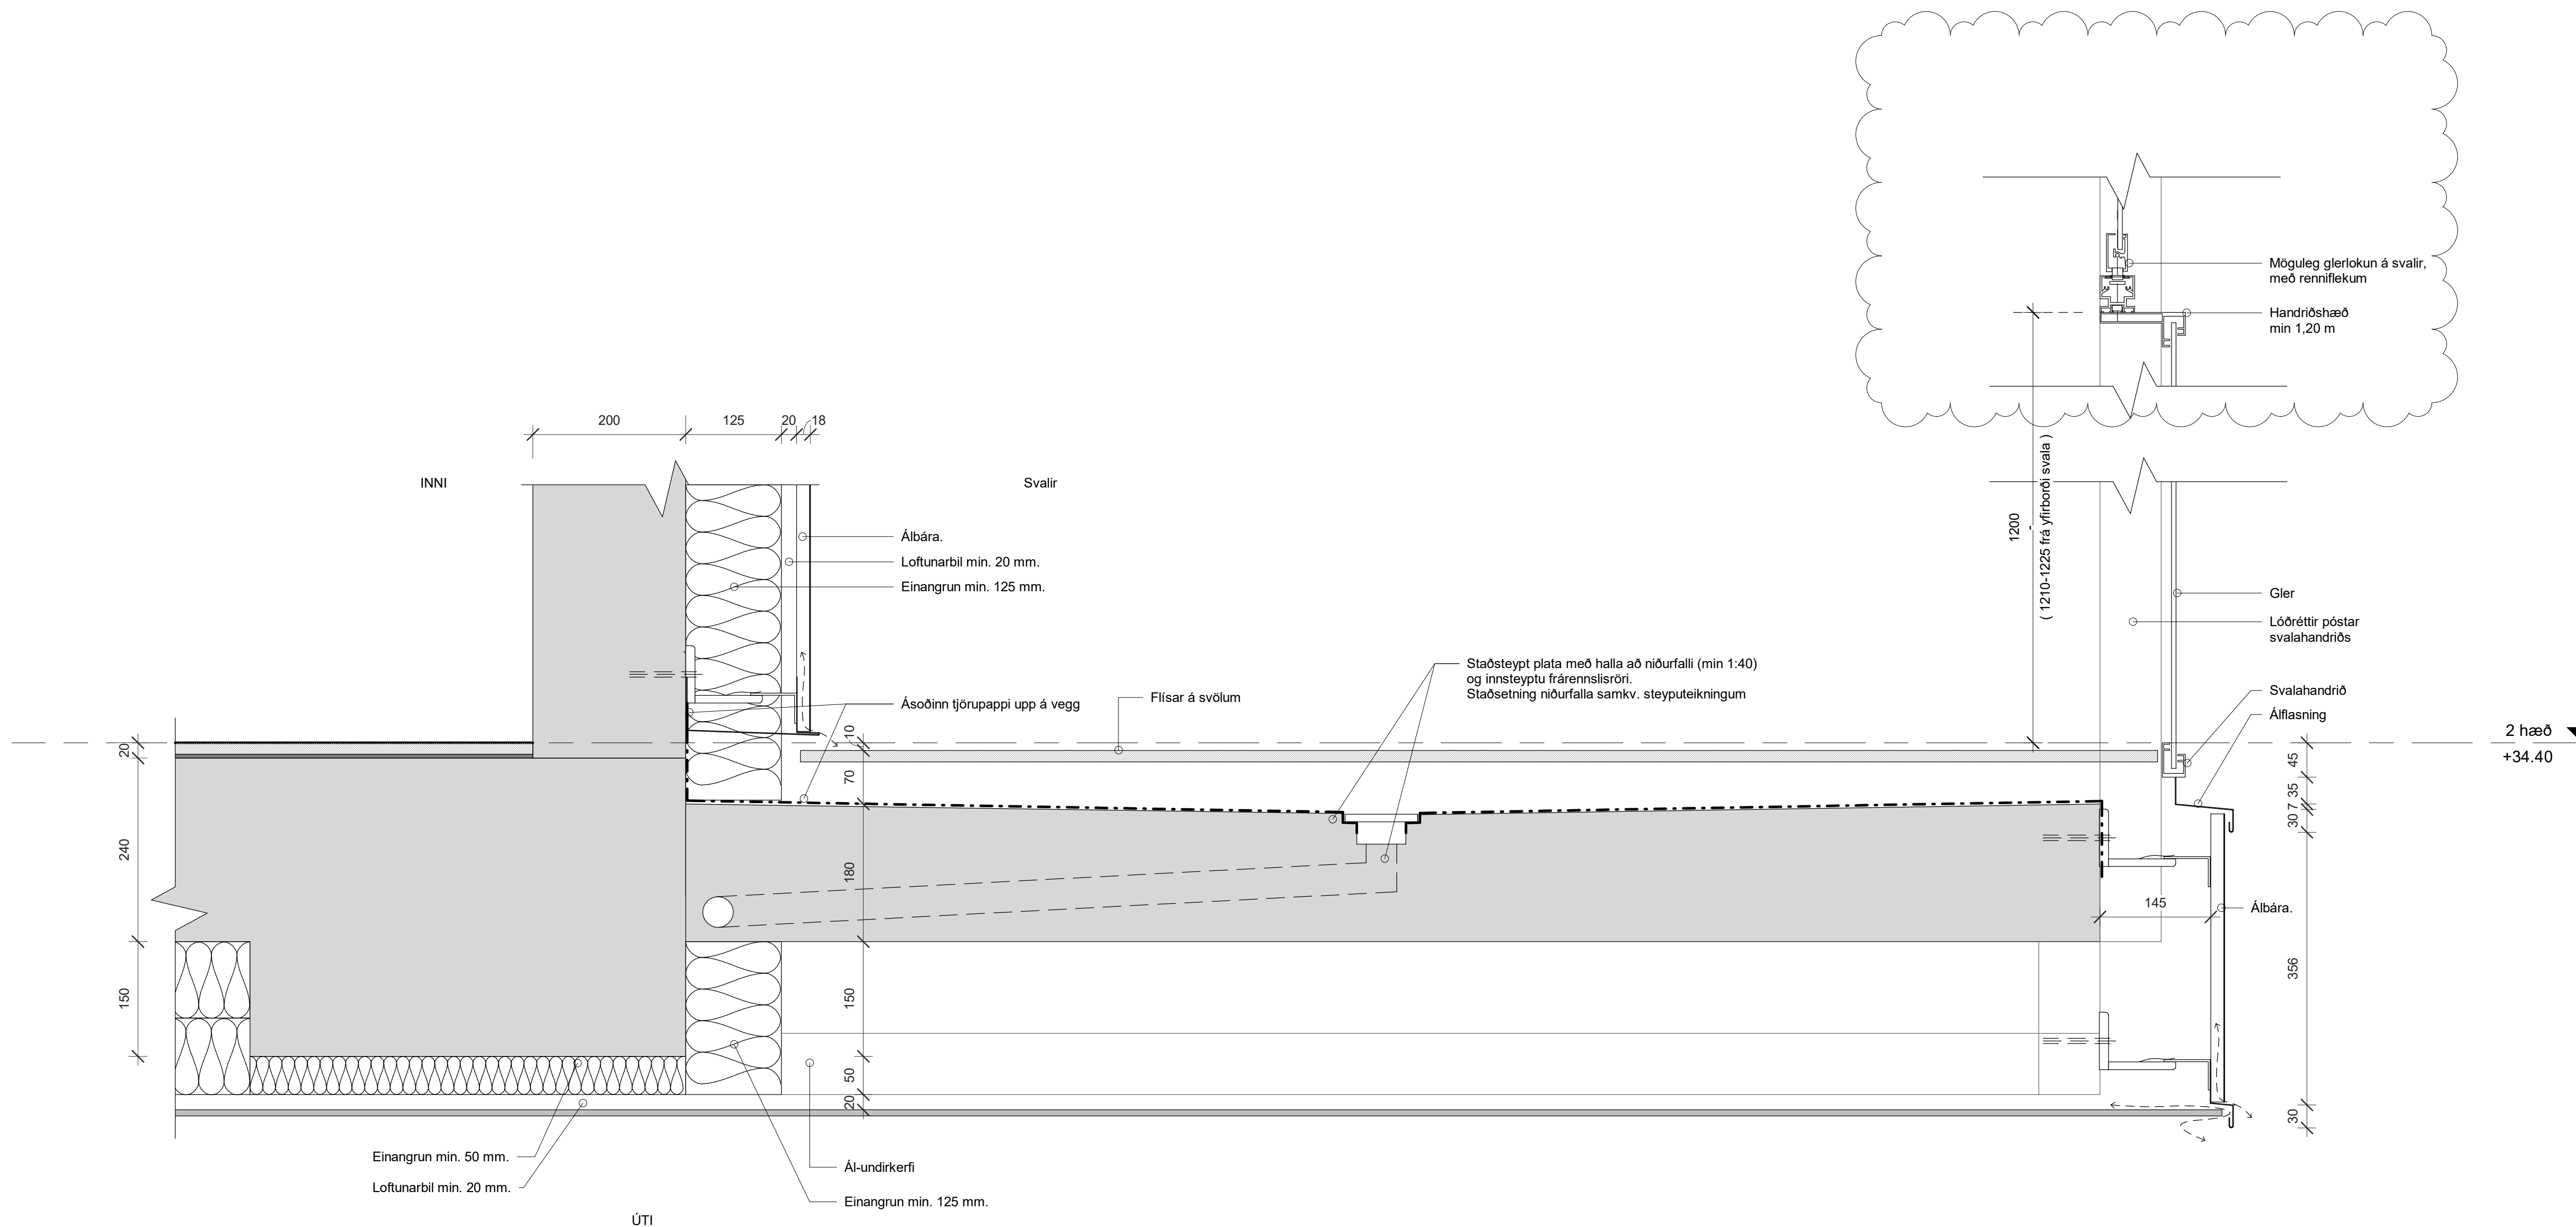

Útkrögun við svalir
 1:5

2	2023.12.29	Svalalokun á deiliteikningu	DM	
1	2023.03.16	1. útgáfa	DM	
BR.	DAGS.	BREYTING.	YFIRP.	TEIKN.

TENDRA
 ARKITEKTÚR

Laugavegur 178, 105 Reykjavík, kt: 550811-0650 S:571-4560, tendra@tendra.is, www.tendra.is

Jóhann Sigurðsson Arkitekt FAÍ kt: 030874-3239
 Þorleifur Eggertsson Arkitekt FAÍ kt: 040163-4849
 Þórarinn Malmquist Arkitekt FAÍ kt: 031071-5269

Hönnuður aðal- / séruppdráttá
 Hönnunarstjóri

HANNAÐ / TEIKN.: LG / PE / PM
 YFIRFARID: DM

Áshamar 42 til 48 - 221 Hafnarfjörður

H-L9A-48

Áshamar 48 - MHL 4

Lóðrétt deli - Svalir við útkrögun

MKV.:	1:5	BLAÐST.: A1	Reykjavík:	2023.12.29
VEÐUR:	2019-15	ROBARK:	4.819	ÚTGÁFA
				2