


Hnitaskrá - ísnet 93

570	356901.183	397142.063
571	356907.240	397147.289
572	356912.466	397141.232
573	356906.409	397136.006

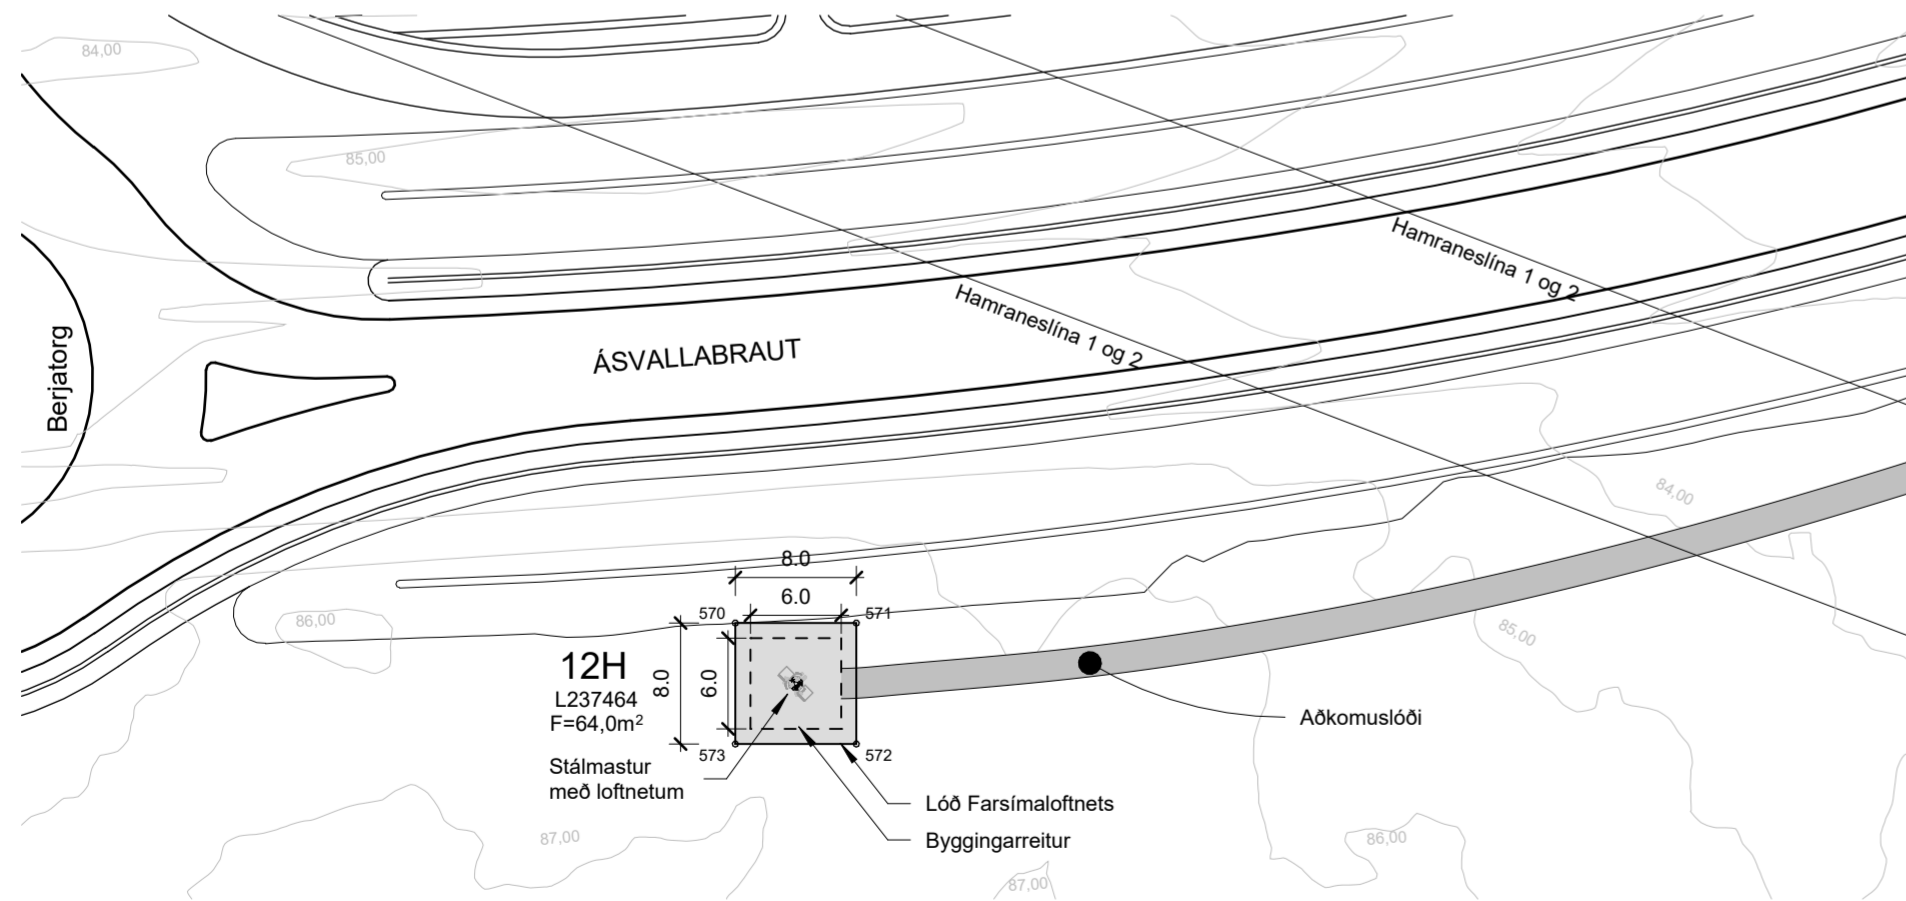

LÓÐ FARSÍMASENDNA OG AÐKOMA
1 : 500

Götuheiti og númer: Ásvallabraut 12H, Hafnarfjörður
Landnúmer: L237464

Míla ehf óskar eftir að setja upp stálmastur ásamt farsíma búnaði sem og að fá að gera aðkomuslóða að uppsetningarstað stálmastur.

Staðsetning stálmasturs er á lóðinni Ásvallabraut 12H.
Hnit staðsetningar mastursmiðju er ~ ISN93: 356906.824 397141.640


Tilgangur masturs er að eitt til tvö farsímafyrirtæki geti þjónustað viðskiptavini fyrirtækja varðandi eðlilega farsímaþjónustu dagsins í dag í grennd við sendastaðinn.

Farsímabúnaðurinn samanstendur af þrem til sex loftnetum efst á galvaniserðu stálmastri, tengiboxum ~3metrara frá jörðu og grunnbúnaðar skáp við hlið stálmasturs. Skápur og mastur festist við steypa undirstöðu sem komi í og undir yfirborð jarðvegs lóðar.

Stálmastur verður 16 metrar að hæð.

Eigandi stálmasturs og farsímabúnaðar er Míla ehf.

Aðkomuslóði er hugsaður sem aðfangaleið að lóð og mastri. Lega aðkomustígs að lóð farsímalofnets hefst við núverandi vegaslóða sem liggur frá Ásvallabraut og að tengivirki Hnoðraholtslínu 1. Heildar vegalengd nýs aðkomuslóða upp að lóðinni verður um 100 metrar.

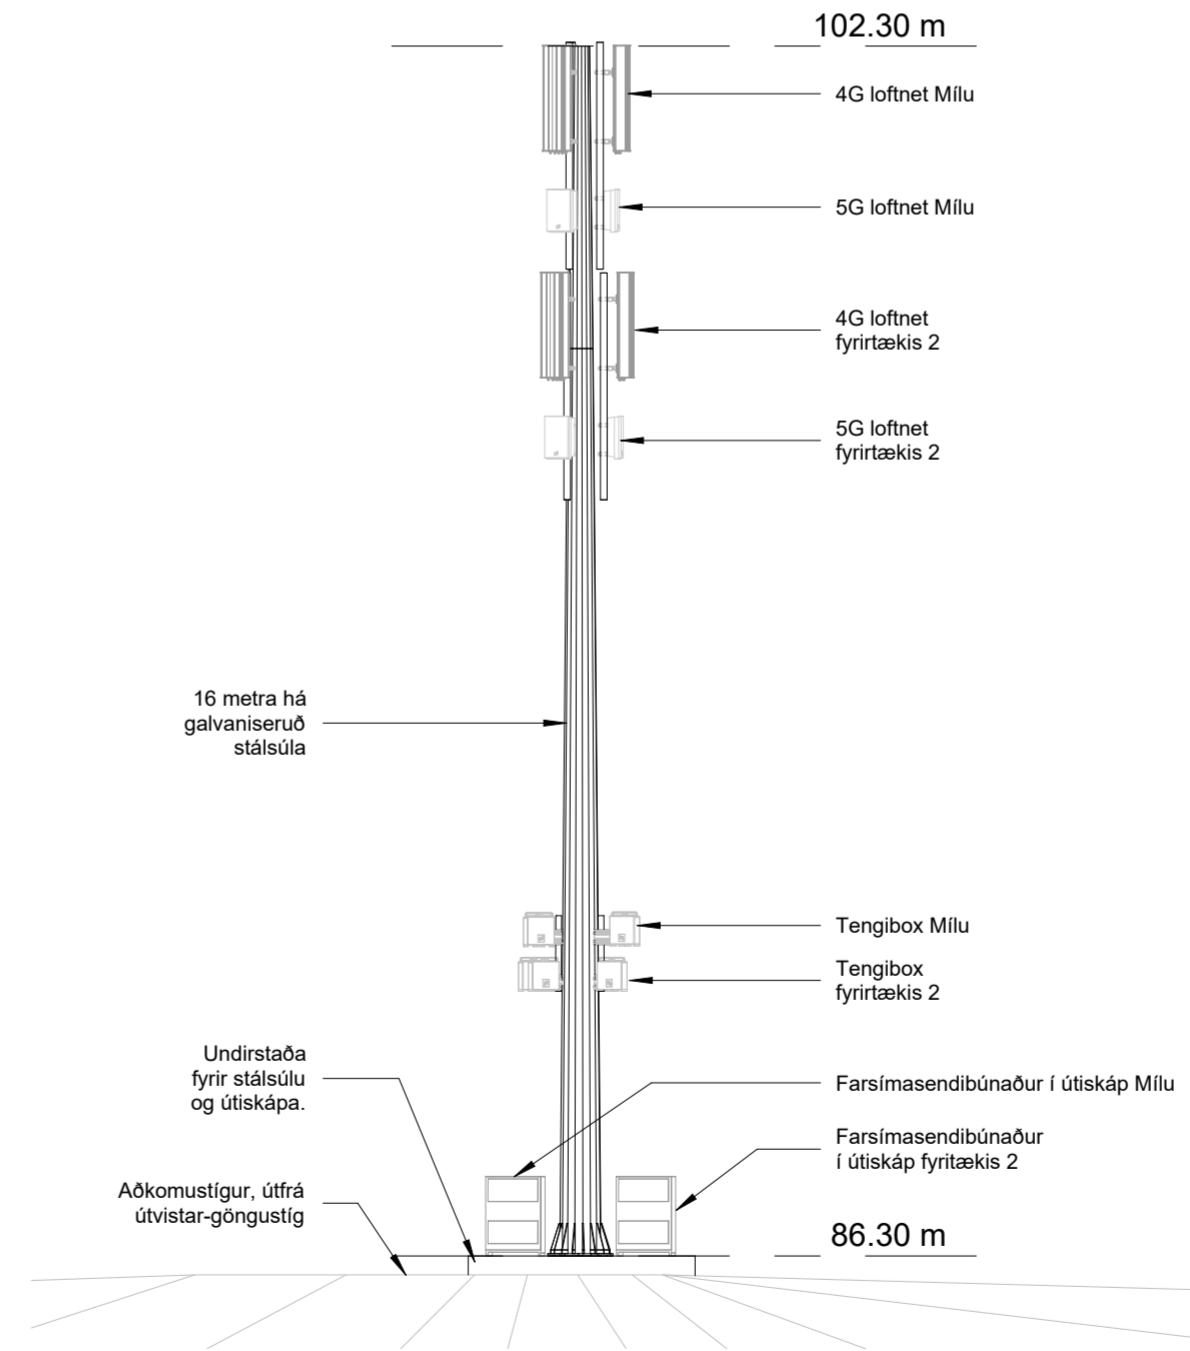

ÁSÝND HORFT TIL SUÐURS
1 : 100

Útg.	Breyting	Hönnuður	Dags.
------	----------	----------	-------

Strendingur ehf.
verkfæðipjónusta

Dalshraun 1
220 Hafnarfjörður
Sími: 575-5640
www.strendingur.is
strendingur@strendingur.is

Aðaluppdráttur

Hönnuður: Páll Poulsen, kt. 200367-4729

Hönnunarstjóri: Páll Poulsen, kt. 200367-4729

Ásvallabraut 12H
Hafnarfjörður
Farsíma mastur - Lýsing, Afstöðu-
og Ásýndarmyndir

Teiknað / Hannað:	Dags:	
PP / PP	24. mars 2025	
Kvarði:	Nr. teikningar:	Stærð:
Skv. teikn.	A101	A2