
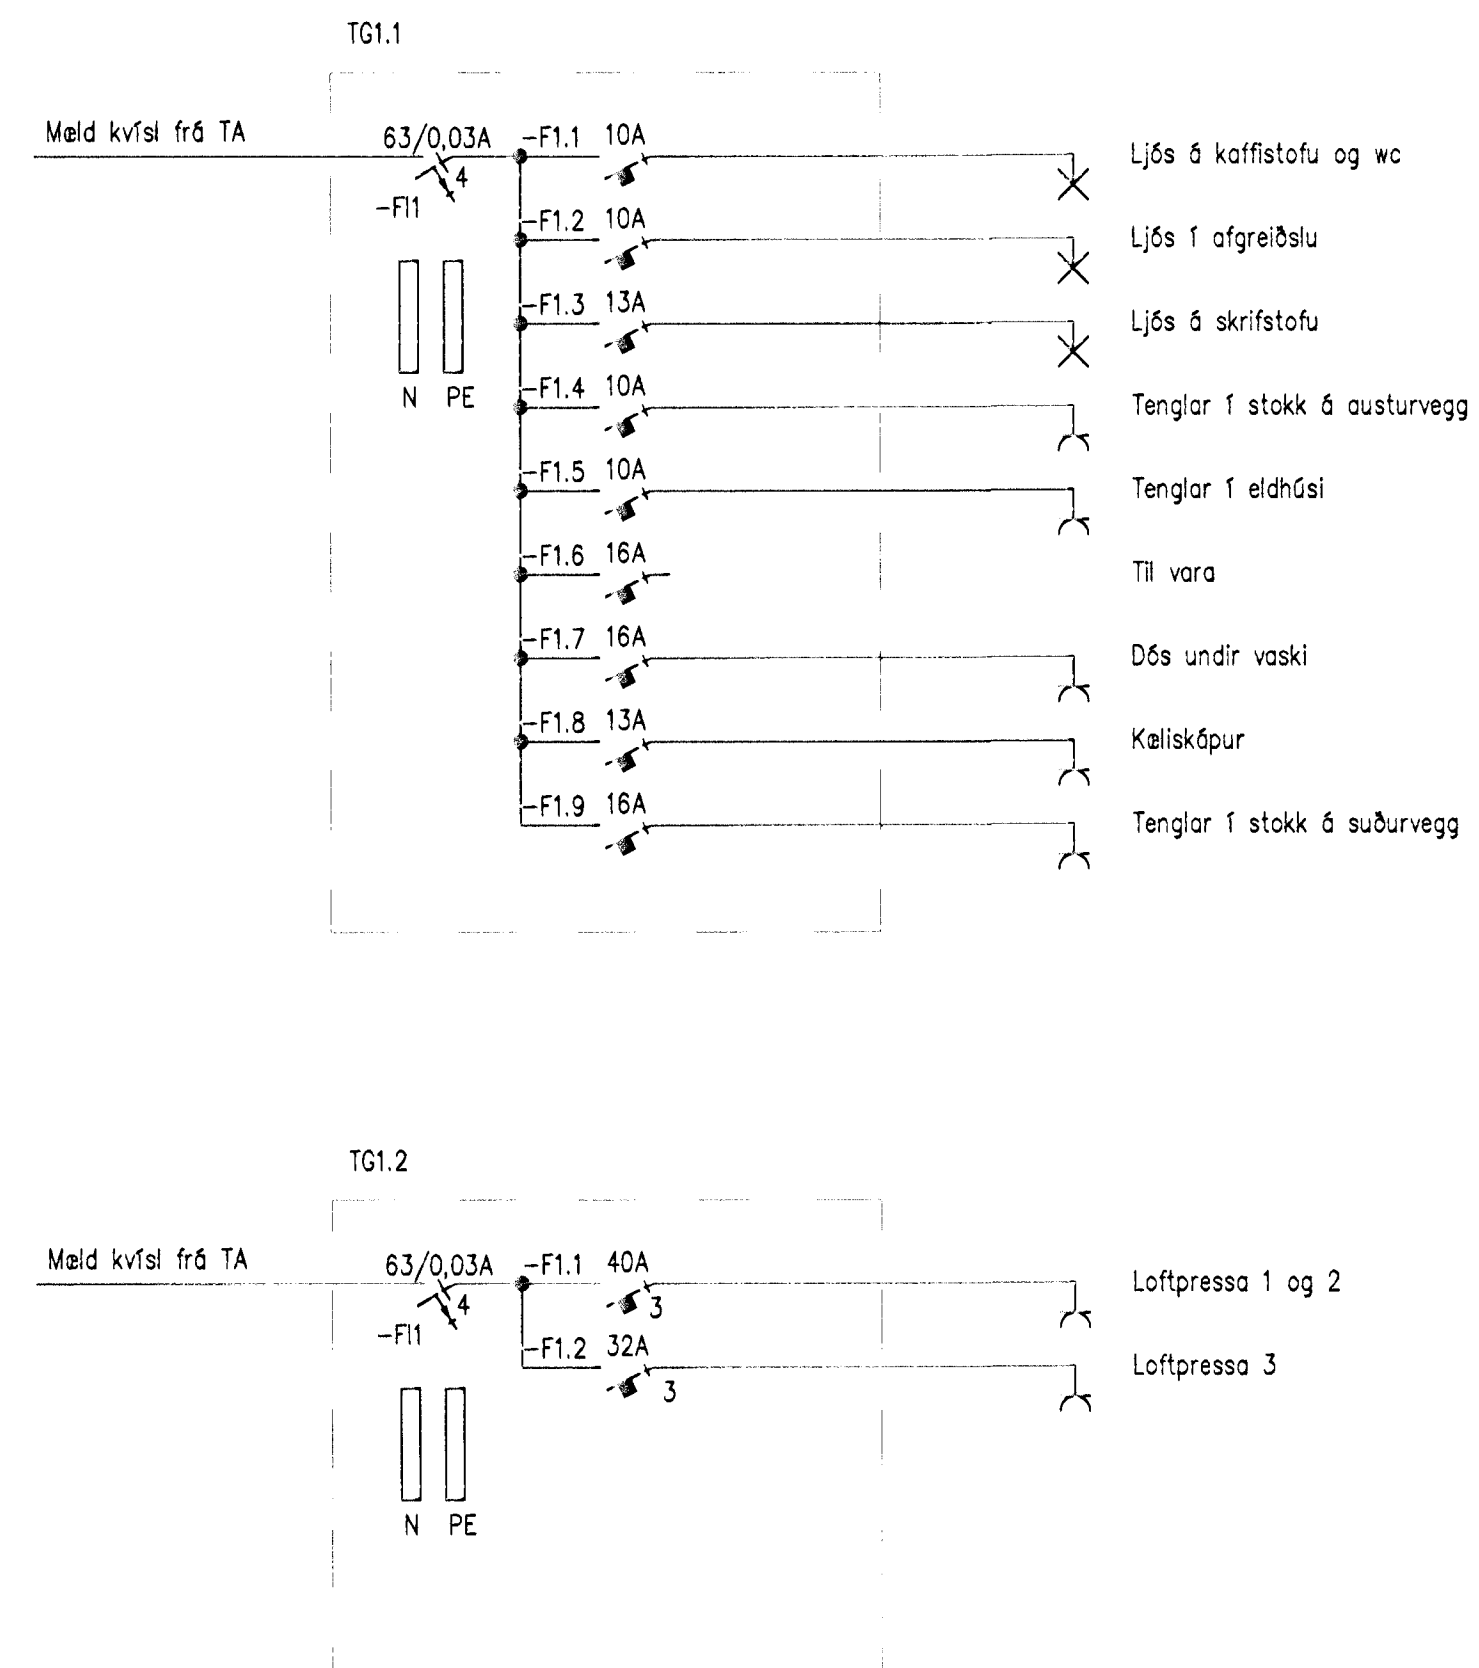


31/7 2012 JK

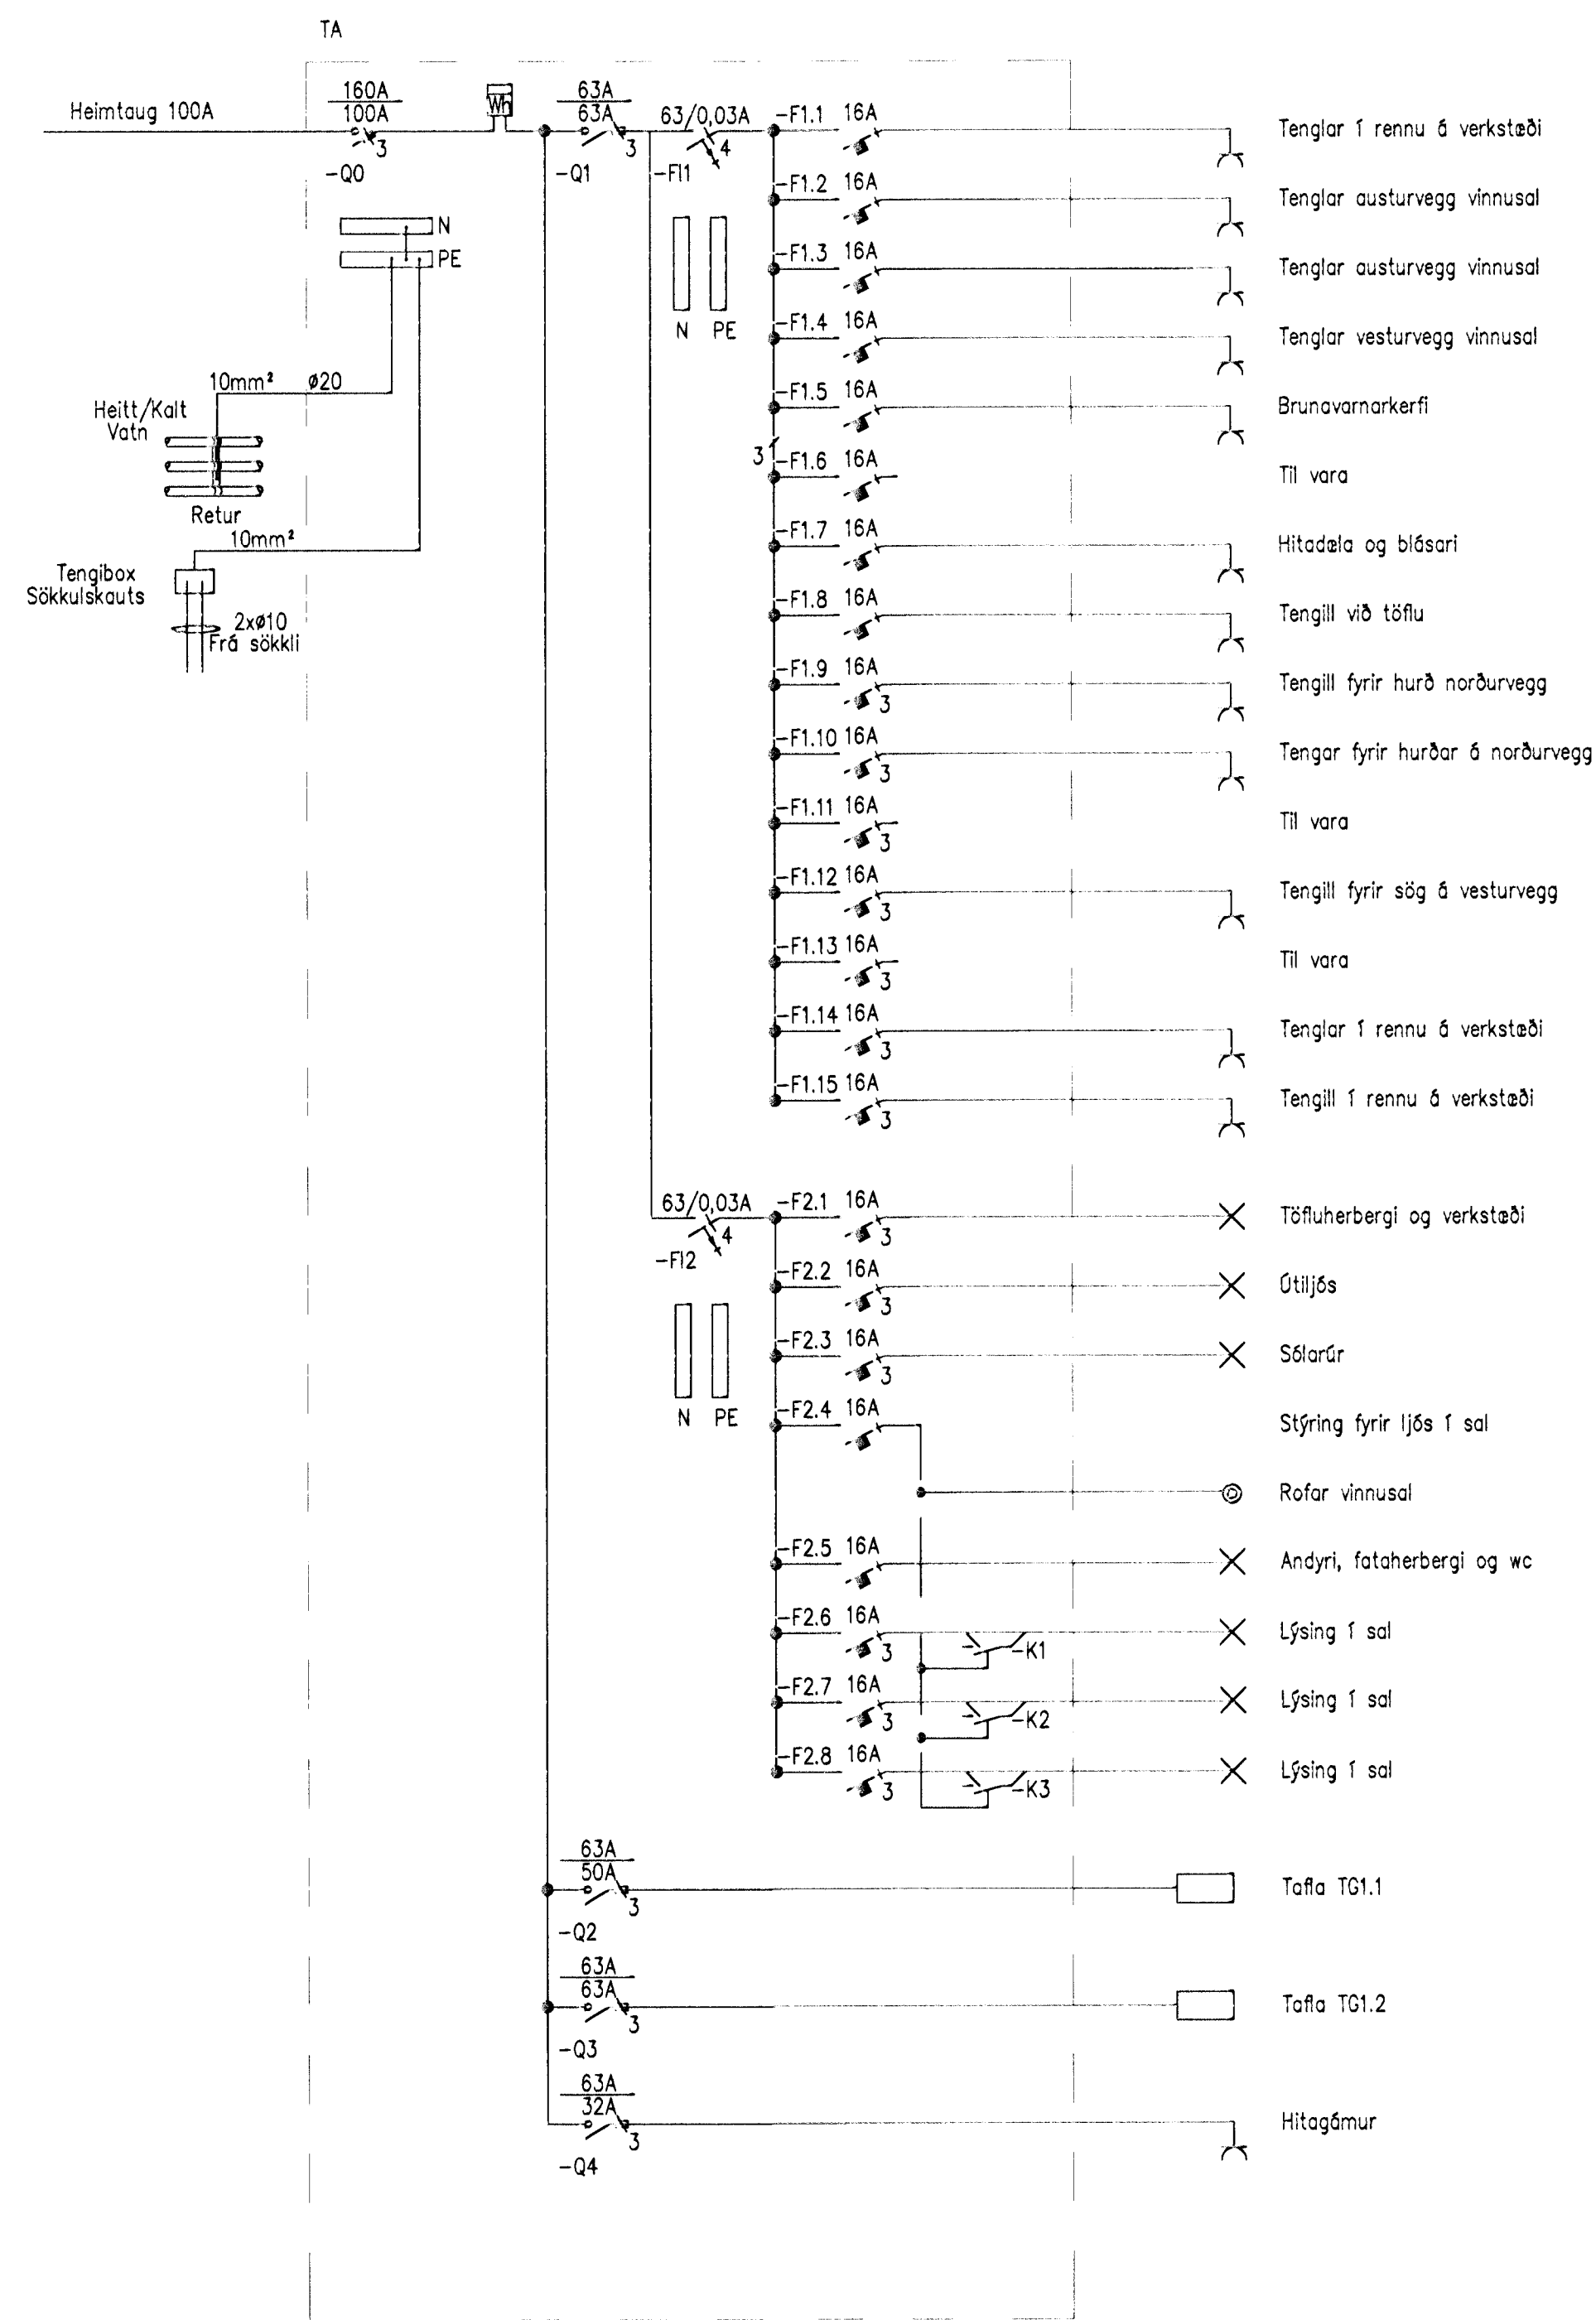


Alvínus Þ. Þorsteinsson 0302899449

Samþykkt í m. verkstæðum eitt:

Undirritað samráðgjafi

**VERKHÖNNUN**  
VERKFRÆÐIRÁÐGGJÖF

AKRALLIND 6, 203 KÓPAVOGI, KTI 650107-1280  
Sími: 570-5800, Faxi: 570-5810  
WWW.VERKHONNUN.IS, VERKHONNUN@VERKHONNUN.IS

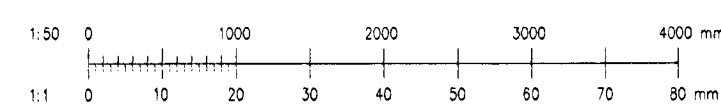

MBD	BSH	16.05.2011	ÓSEYRARBRAUT 6	2011-01-015
Stað	Yfirbú	Daga	RAFLAGNIR	ÓB-7101 A
COJ	A1	1:50	EINLINUMYNDIR	
Tekni	Stöðlað	Velkomi	Síð	F:\2011-01\015\tekn\raf\7101.dwg

© Þið ofur og önnur tekningir af héra eða held er hób skilfrýu leyfi hönnuðs