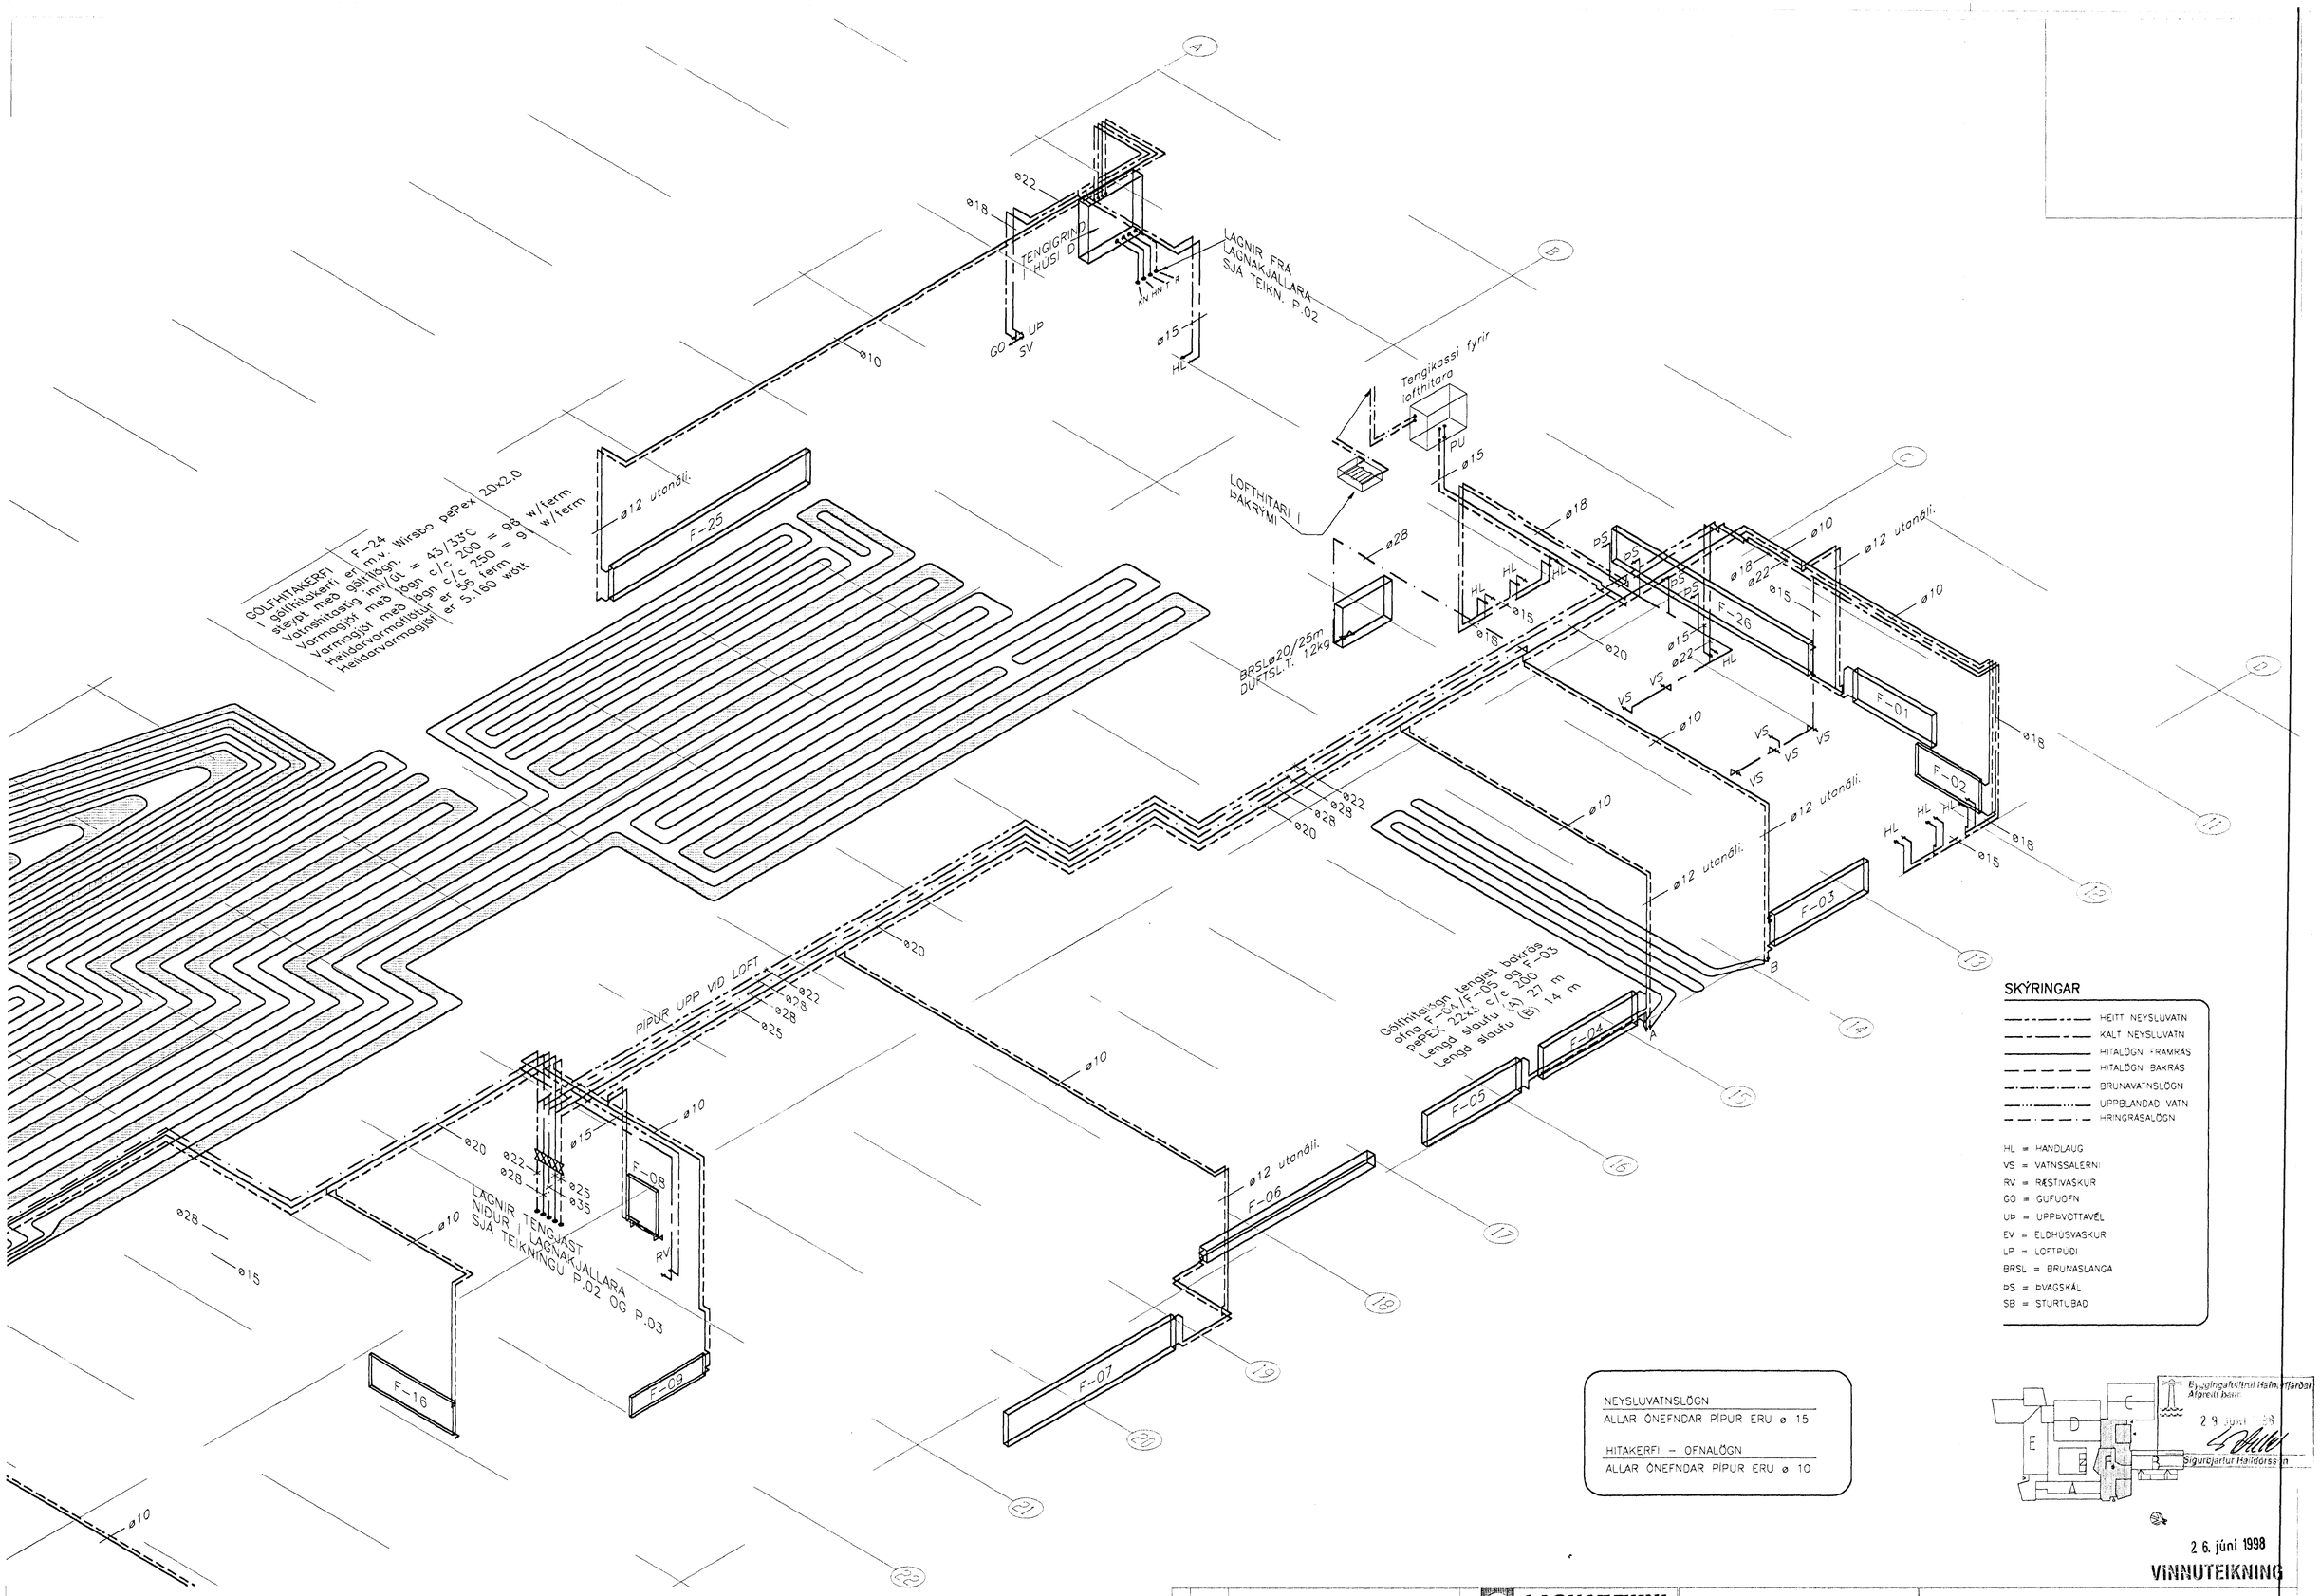


## SKÝRINGAR

- HEITT NEYSLUVATN
- KALT NEYSLUVATN
- HITALÖGN FRAMRÁS
- HITALÖGN BAKRÁS
- BRUNAVATNSLÖGN
- UPPBLANDAD VATN
- HRINGRÁSALÖGN

HL = HANDLAUG
VS = VATNSSALERNI
RV = RÆSTIVASKUR
GO = GUFUOFN
UÞ = UPPÞVOTTAVÉL
EV = ELDHÚSVASKUR
LP = LOFTPÚDI
BRSL = BRUNASLANGA
ÞS = ÞVAGSKÁL
SB = STURTUBAD

NEYSLUVATNSLÖGN
ALLAR ÓNEFNDAR PÍPUR ERU ø 15

HITAKERFI – OFNALÖGN
ALLAR ÓNEFNDAR PÍPUR ERU ø 10

Byggingafulltrúi Hafnarfjarðar
Afgreitt þann
29 júní 1998
Sigurbjartur Haildórsson

26. júní 1998

VINNUTEIKNING

| Nr. | Dags. | Breyting | Af |
|---|---|---|---|
| A | 06.98 | BREYTING Á LÖGNUM VID SKÓLASAFN | HBG |

**LAGNATÆKNI**
HÖNNUNAR OG RÁÐGJAFARSTOFA
HAMRABORG 12 200 KÓPAVOGUR
Sími: 564 5252 Fax: 564 5251
Netfang: lagnatak@islandia.is

0 1 2 3 Mkv. 1:50

Samb.: Kennitala: 070 464-2849

EINSETNING ÖLDUTÚNSSKÓLA 3.áfangi - Tengibygging

PÍPUKERFI
HITA- OG NEYSLUVATNSKERFI
HÚS F – SUDURHLUTI
RÚMMYND

| | |
|---|---|
| Kvarð: 1:50 | |
| Hönnun: HBG/FSK | Dags: Maf. 1998 |
| Teiknað: HBG | Blað nr. |
| Verk nr. 181 | P.08A |
| Skýr. nr. 181 Heild pípur 3-áfangi | |