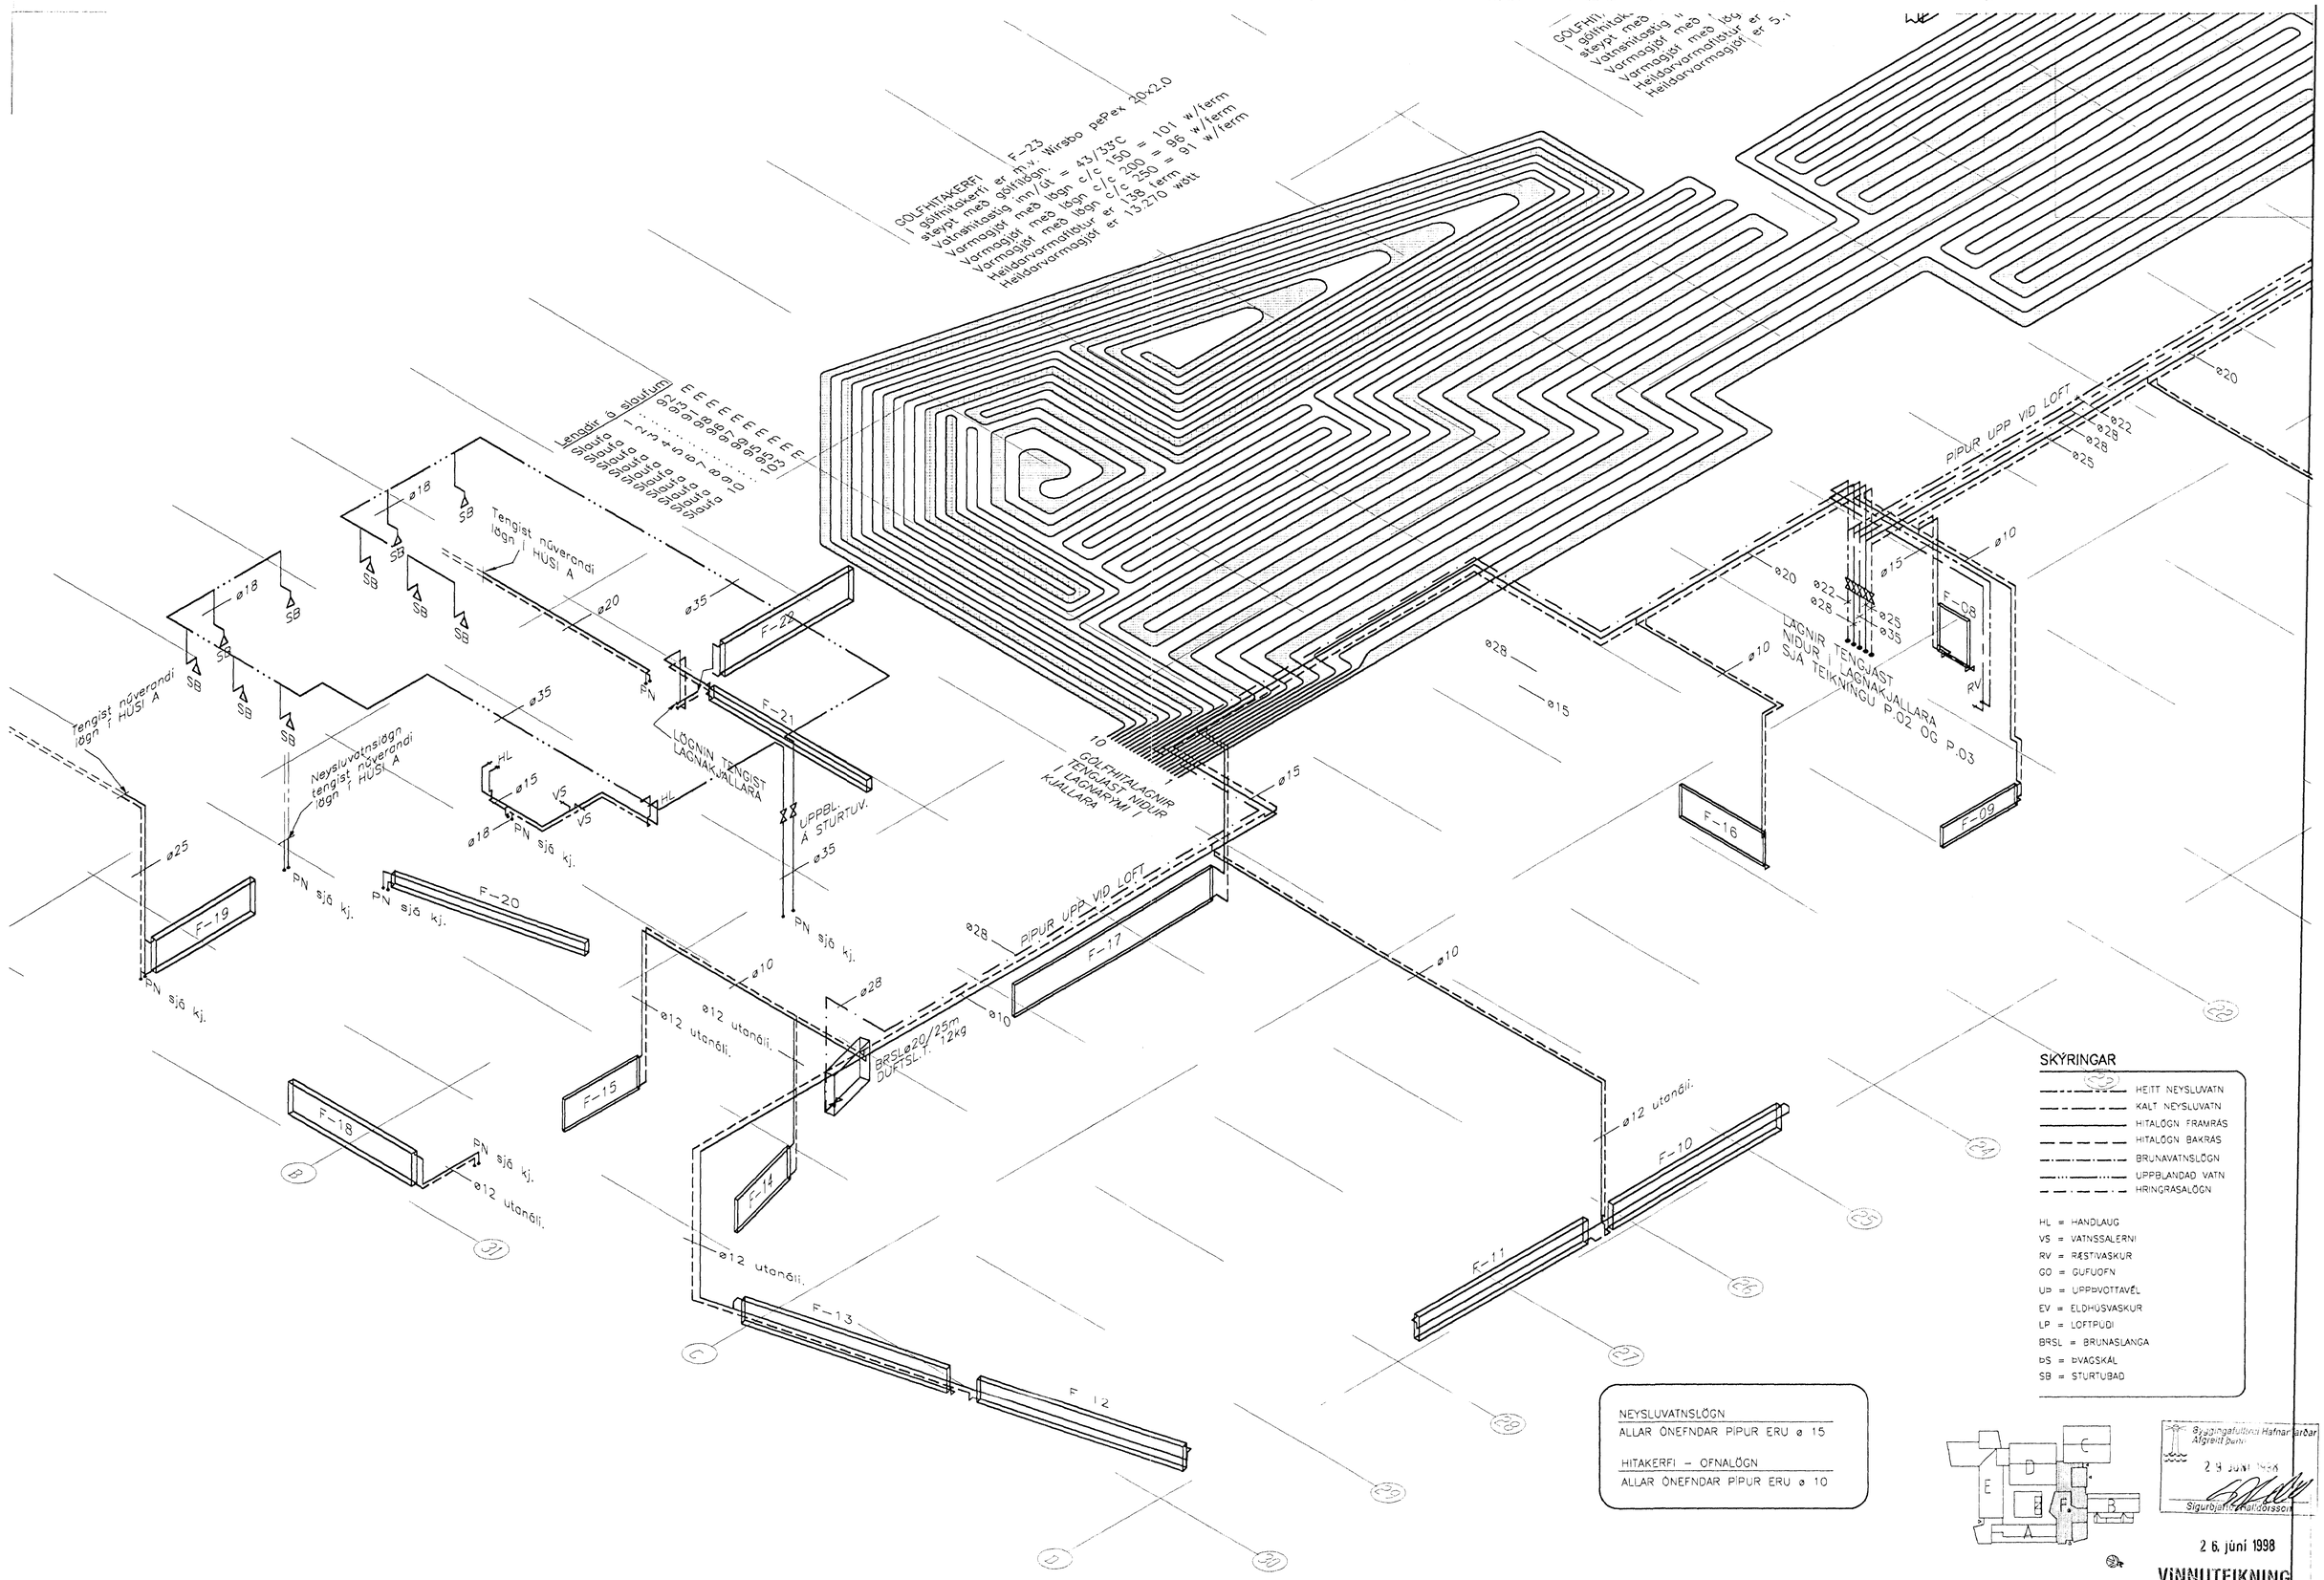

Nr.	Dags.	Breyting	Kt.
A	06.98	BREYTING Á LÖGNUM VIÐ SKÓLASAFN	HBG

LAGNATÆKNI
HÖNNUNAR OG RÁÐGJAFARSTOFA
HAMRABORG 12 200 KÓPAVOGUR
Sími: 564 5252 Fax: 564 5251
Netfang: lagnatak@islandia.is

Samþ.: Kennitala: 070464-2849

EINSETNING ÖLDUTÚNSSKÓLA 3.áfangi - Tengibygging

PÍPUKERFI
HITA- OG NEYSLUVATNSKERFI
HÚS F – NORÐURHLUTI
RÚMMYND

Kvarði:	1:50
Teiknað af:	HBG/FSK
Dags:	Maí. 1998
Samþ. af:	HBG
Blað nr.	P.09A
Verk nr.	181
Hjá nr.	181 Heild pípur 3-áfangi