


GOLFHITAKERFI F-23
 í gólfhitakerfi er m.v. Wirsbo pePex 20x2,0
 steypt með gólfílagi.
 Vatnshitastig inn/út = 43/33°C
 Varmagjöf með lögn c/c 150 = 101 w/ferm
 Varmagjöf með lögn c/c 200 = 96 w/ferm
 Varmagjöf með lögn c/c 250 = 91 w/ferm
 Heildarvarmaflötur er 138 ferm
 Heildarvarmagjöf er 13.270 wött

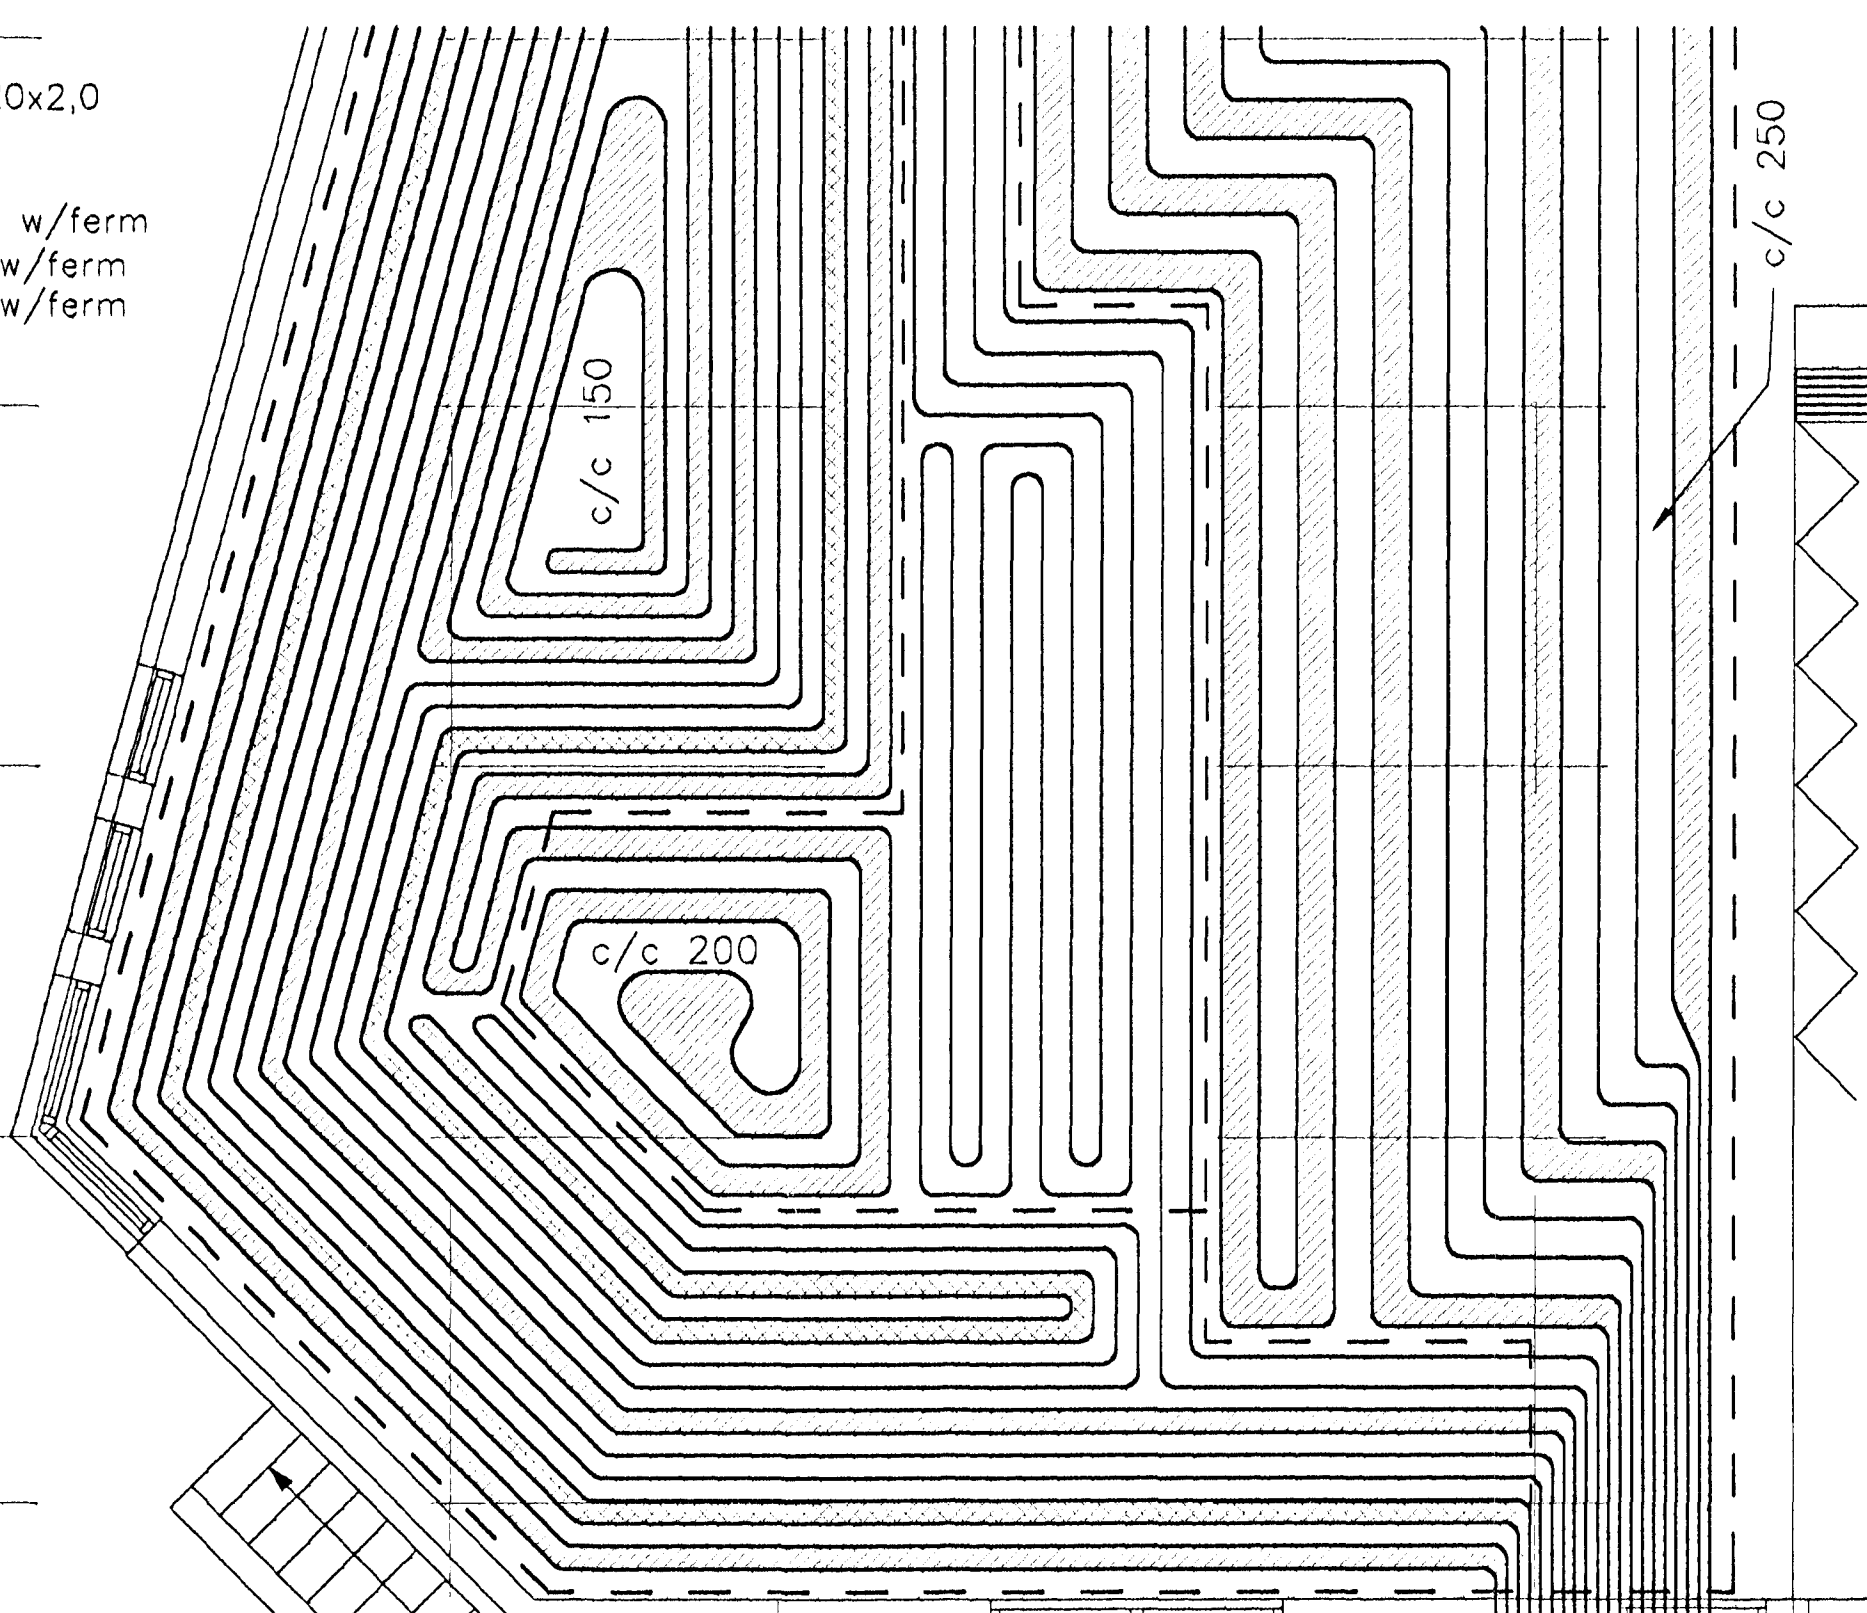


Lengdir 6 slaufum

Slaufa 1	: 92 m
Slaufa 2	: 93 m
Slaufa 3	: 91 m
Slaufa 4	: 98 m
Slaufa 5	: 96 m
Slaufa 6	: 97 m
Slaufa 7	: 99 m
Slaufa 8	: 95 m
Slaufa 9	: 95 m
Slaufa 10	: 103 m

10
 GÓLFHITALAGNIR
 TENGJAST NIDUR
 Í LAGNARYMI
 Í KJALLARA

Tengist núverandi
 lögn í HÚSI A

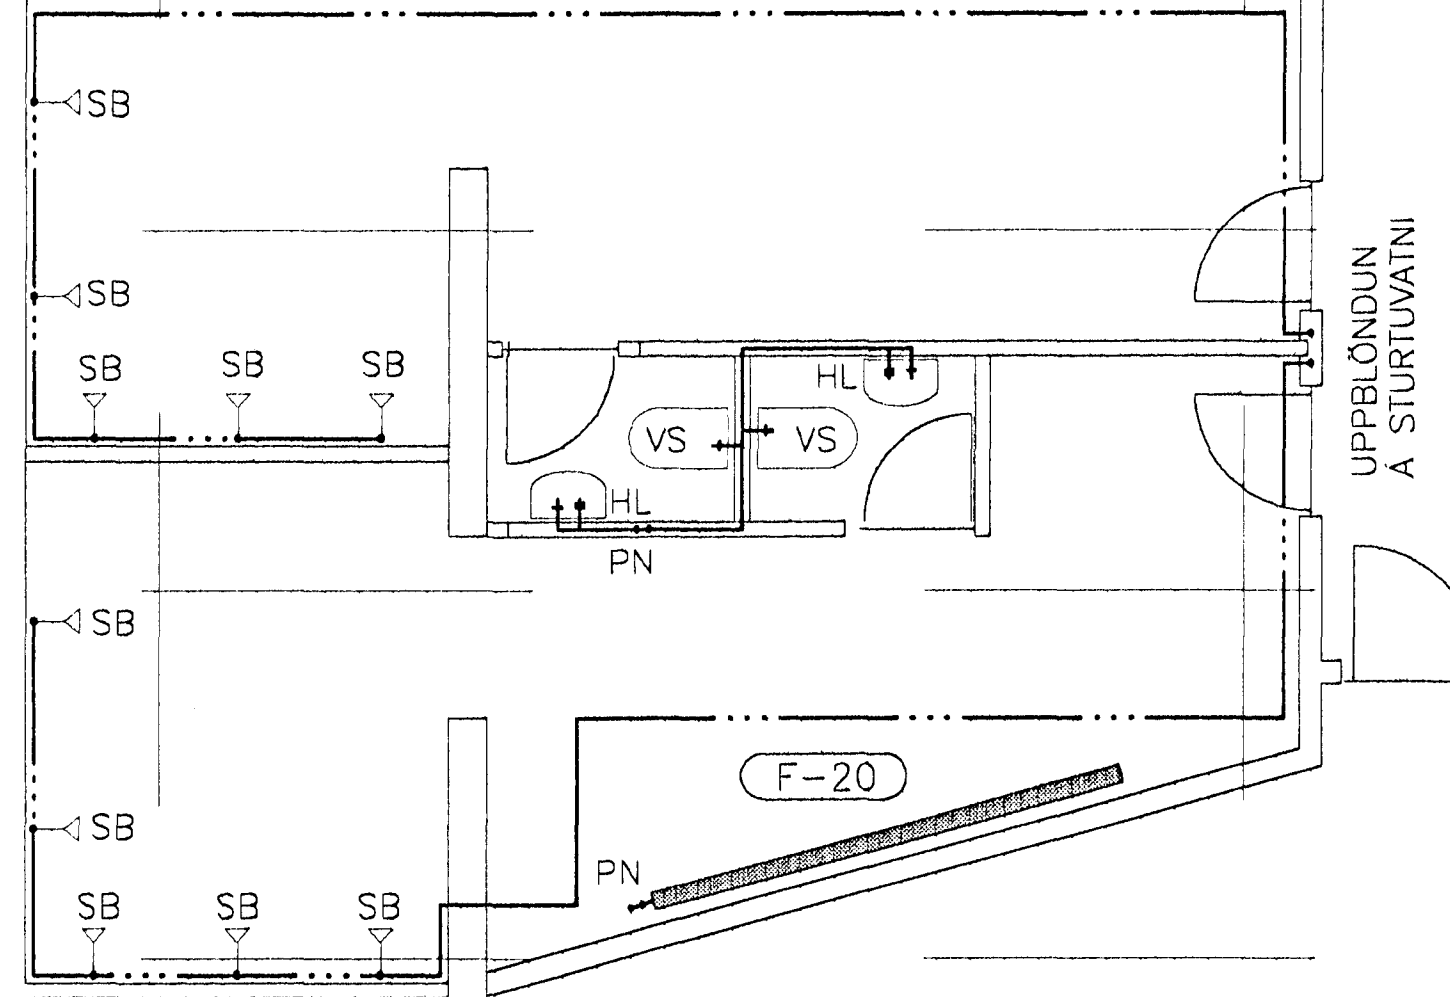

Neysluvatnslögn frá húsi-A
 tengist lögn í kjallara

Tengist núverandi
 lögn í HÚSI A

LÖGN UPP VID LOFT

LAGNIR TENGJAST
 NIDUR Í KJALLARA

F-08

F-09

F-16

F-10

F-17

F-11

BRSLø20/25m
 DUFTSL.T. 12kg

F-15

F-14

F-12

F-13

F-18

F-19

F-20


F-22

LÖGN TENGIST
 LAGNAKJALLARA

PIPUR UPP VID LOFT

SKÝRINGAR

- HEITT NEYSLUVATN
 - KALT NEYSLUVATN
 - HITALÖGN FRAMRÁS
 - HITALÖGN BAKRÁS
 - BRUNAVATNSLÖGN
 - UPPBLANDAD VATN
- HL = HANDLAUG
 VS = VATNSSALERNI
 RV = RESTIVASKUR
 GO = GUFUOFN
 UP = UPPVOTTAVÉL
 EV = ELDHÚSVASKUR
 LP = LOFTPÚDI
 BRSL = BRUNASLANGA
 BS = ÞVAGSKÁL
 SB = STURTUBAD

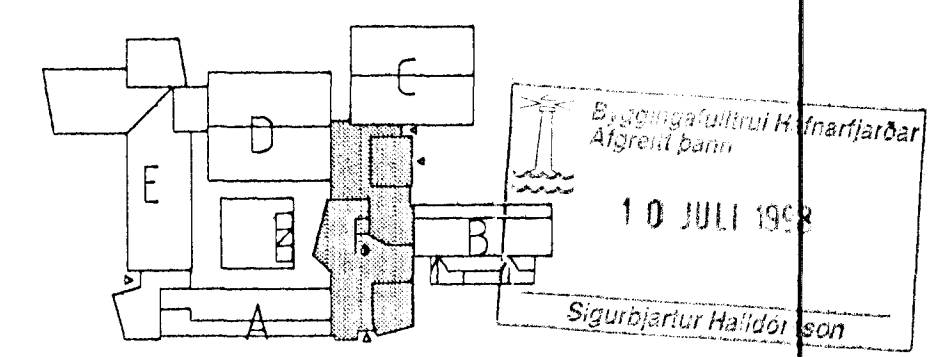

01. júlí 1998
 VINNUTEIKNING

LAGNATÆKNI HÖNNUNAR OG RÁÐGJAFARSTOFA HAMRABORG 12 200 KÓPAVOGUR Sími: 564 5252 Fax: 564 5251 Netfang: lagnat@istandia.is		0 1 2 3 Mkv. 1:50	EINSETNING ÖLDUTÚNSSKÓLA 3.áfangi - Tengibýgging PÍPUKERFI HITA- OG NEYSLUVATNSKERFI 1. HÆÐ HÚS F GRUNNMYND AF NORDURHLUTA
A 06.98 BREYTING Á LÖGNUM VID SKÓLASAFN	HBG	Samþ: <i>FlaSB</i> Kennitala: 070464-2849	Kortið: 1:50 Hönnun: HBG/FSK Daga: Apríl, 1998 Tíðni: HBG Blað nr.: P.05A Síðir nr.: 181 Heild pítur: 3-áfangi