Plötur Gerð C, 1:50

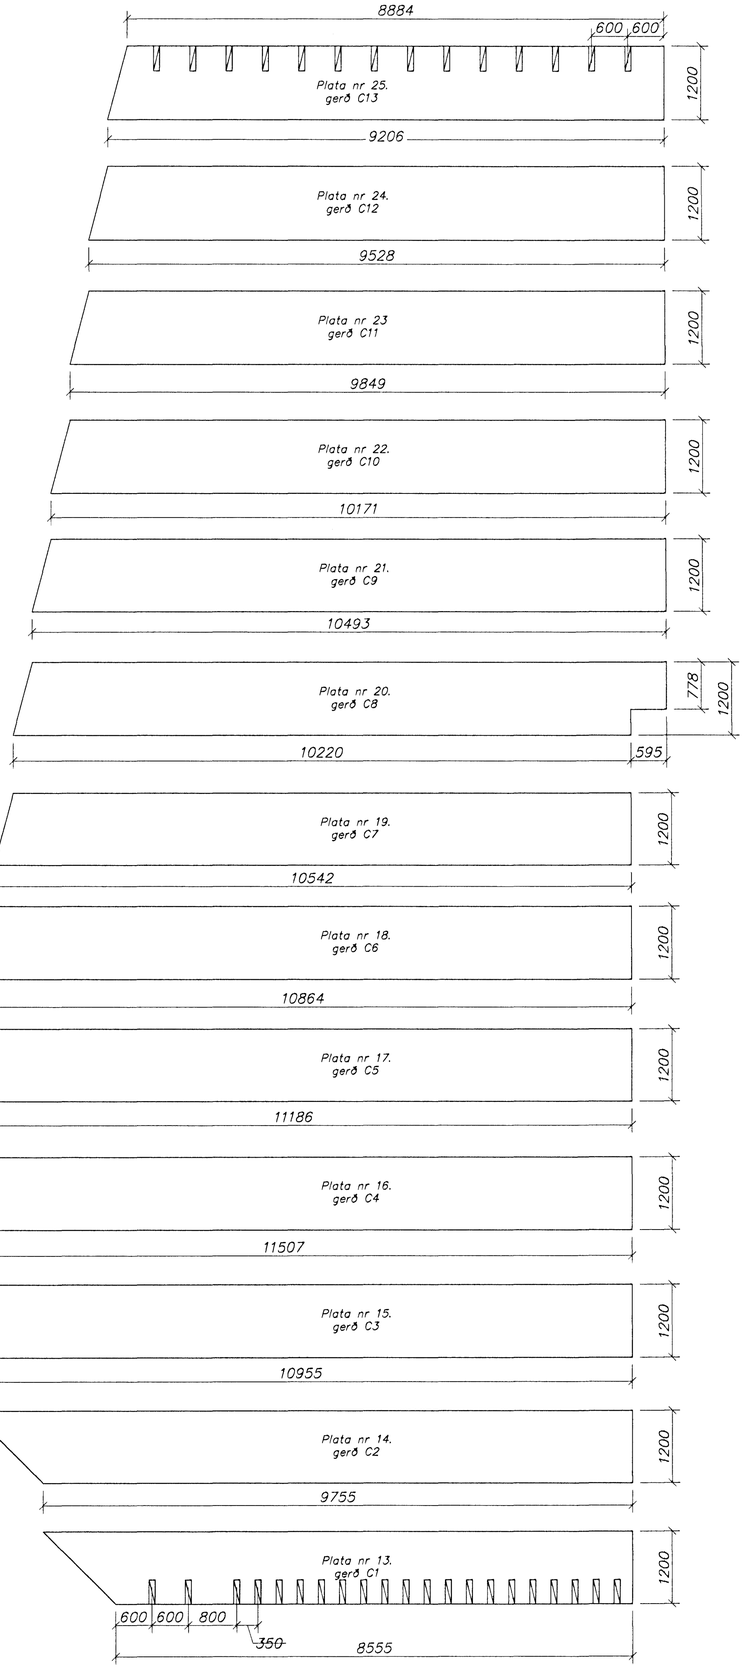

Plötur Gerð H, 1:50

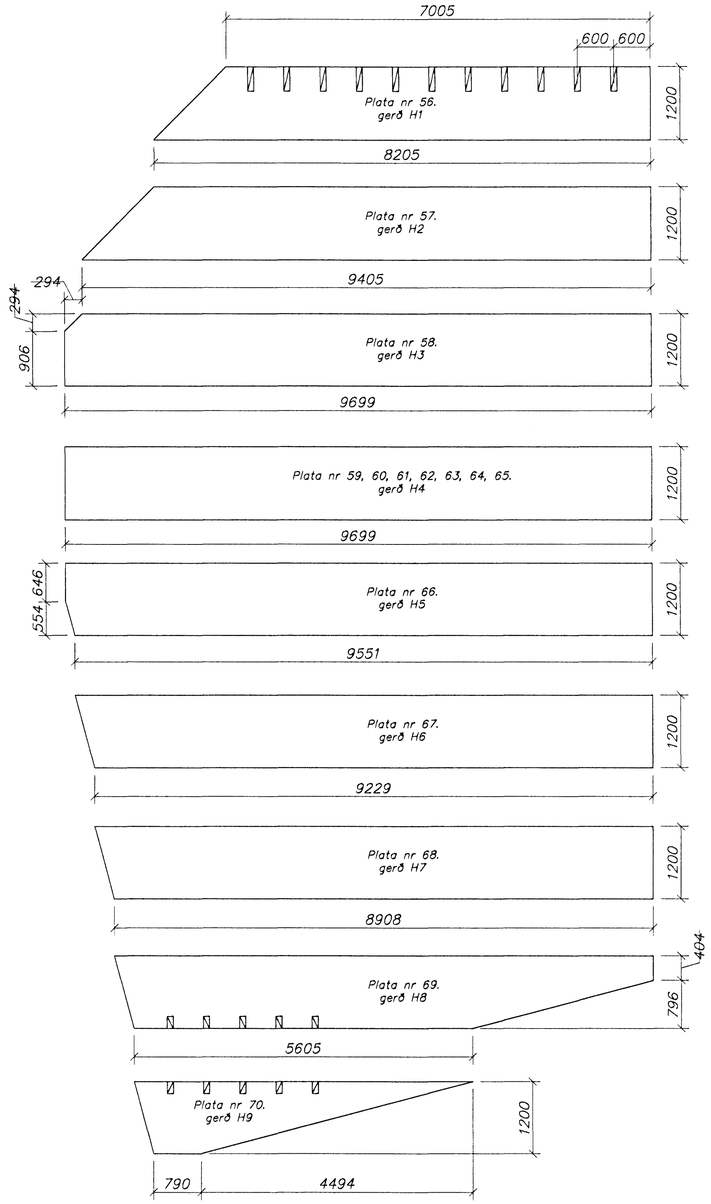

Plötur Gerð E, 1:50

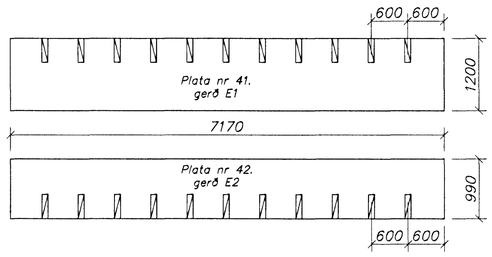

Plötur Gerð D, 1:50

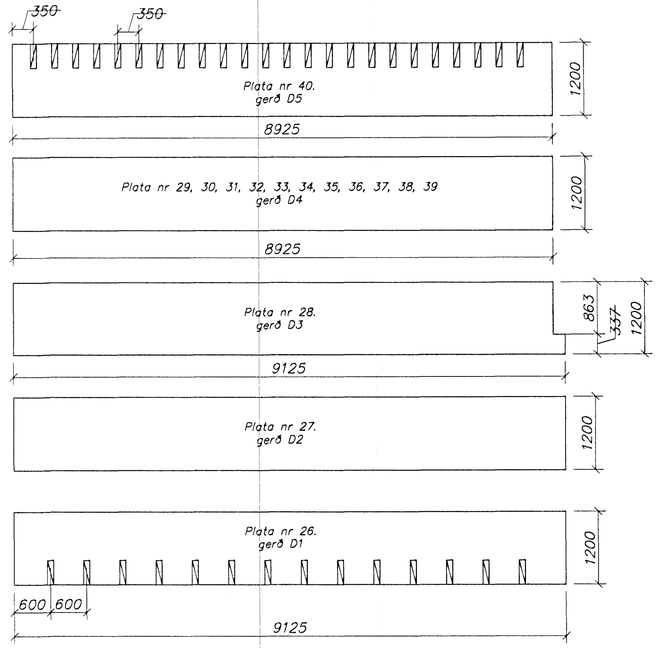

Plötur Gerð B, 1:50

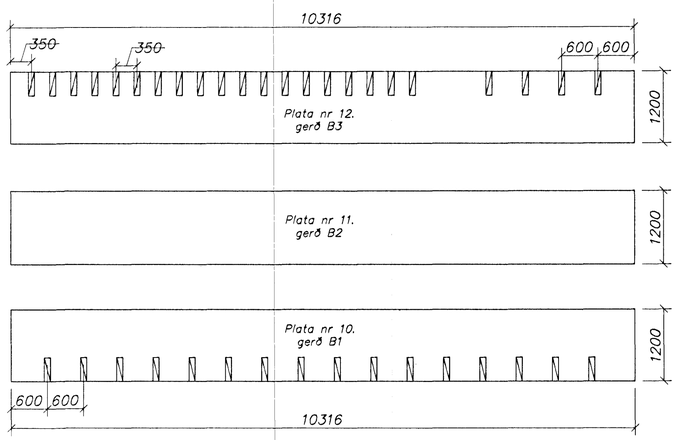

Plötur Gerð G, 1:50

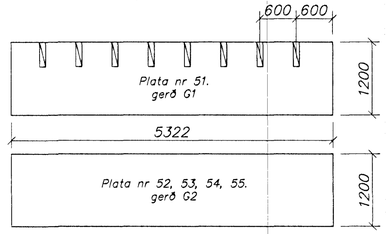

Skýringar sjá teikn. 117

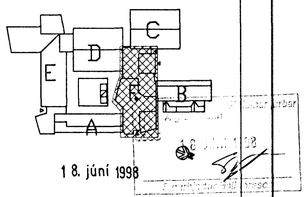

18. júní 1998

VINNUTEIKNING

breyting	dags.

Strendingur ehf.
Verkfræðiþjónusta
Reykjavíkurvegur 66 - 220 Hafnarfjörður
sími 565 1666 fax 565 1661

Einsetning Öldutúnsskóla
3. áfangi–viðbygging
Holplötur, sérmyndir

hannað: HBM	dags.: jún. 1998	
teiknað: HBM	dags.: jún. 1998	
Hafnarfjörður 16.06.98		
dagsetning: jún. 1998	teikn. nr: HB06–118	mælikvarði: 1:50 A1