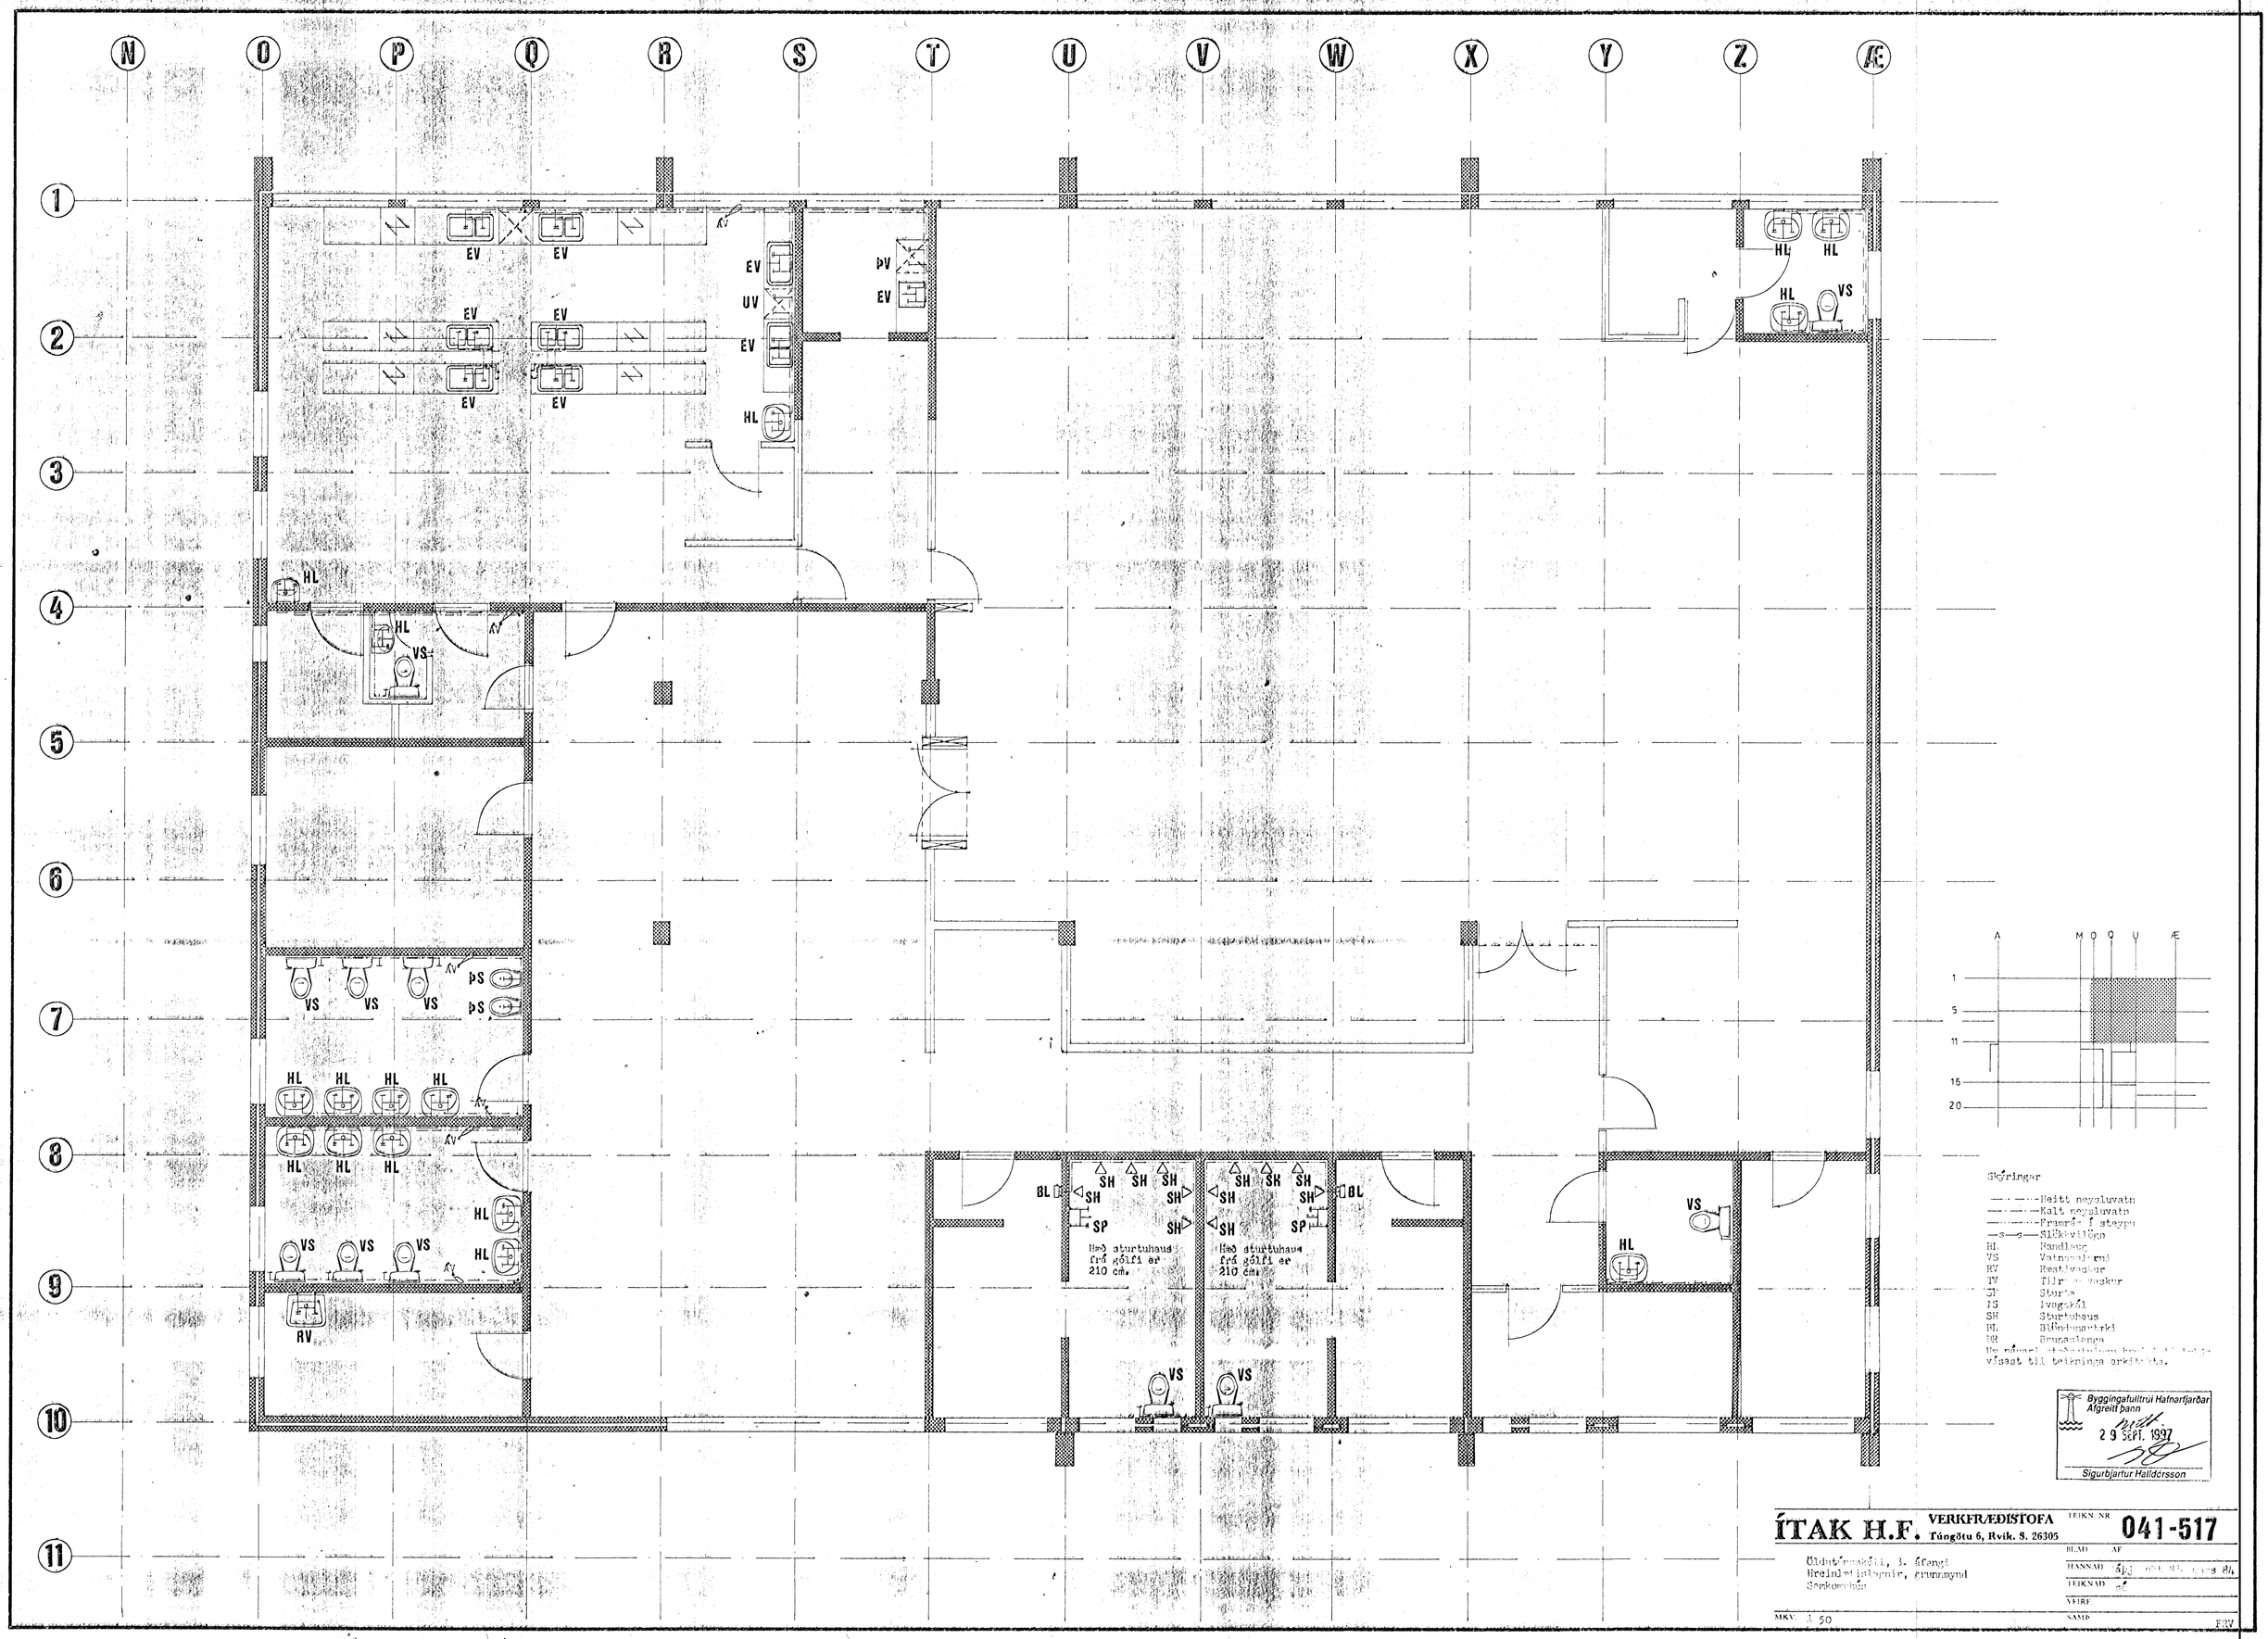
N O P Q R S T U V W X Y Z Æ
1 2 3 4 5 6 7 8 9 10 11
EV
UV
HL
VS
ÞV
ÞS
RV
BL
SH
SP
Hæð sturtuhaus frá gólfi er 210 cm.
A M O Q U Æ
1 5 11 16 20
Skýringar
Heitt neysluvatn
Kalt neysluvatn
Framrás í steypu
Slökkvilögn
HL Handlaug
VS Vatnssalerni
RV Rennivaskur
TV Tilraunavaskur
SP Sturta
ÞS Þvagskál
SH Sturtuhaus
BL Blöndunartæki
BR Brunaslanga
Ne nánari stoðsetningu kraina til leiðsla vísast til teikninga arkitekta.
Byggingafulltrúi Hafnarfjarðar
Afgreitt þann
29 SEPT. 1997
Sigurbjartur Halldórsson
ÍTAK H.F.
VERKFRÆÐISTOFA
Túngötu 6, Rvík. S. 26305
TEIKN. NR. 041-517
Öldutúnsskóli, 3. áfangi
Hreinlætislagnir, grunnmynd
Sæmkomuhús
BLAD AF
HANNAÐ
TEIKNAÐ
VEIRF.
MKV. 1:50
NAMÞ
FRV