


- Skýringar
- Heitt neyslivain
 - Kafi neyslivain
 - Pinnar í steypu
 - Stöðvilliga
 - HL — Handlavagn
 - VS — Vatnsdæli
 - RV — Restivagkur
 - TV — Tíðunavagkur
 - SF — Starta
 - IG — Ivgaskál
 - SH — Stúttápa
 - BL — Blöndunartúki
 - BR — Bunnslanga
- Um náhari stöðsetningu heiti- og kafi-neyslivaina til tekiðna arkitekta.

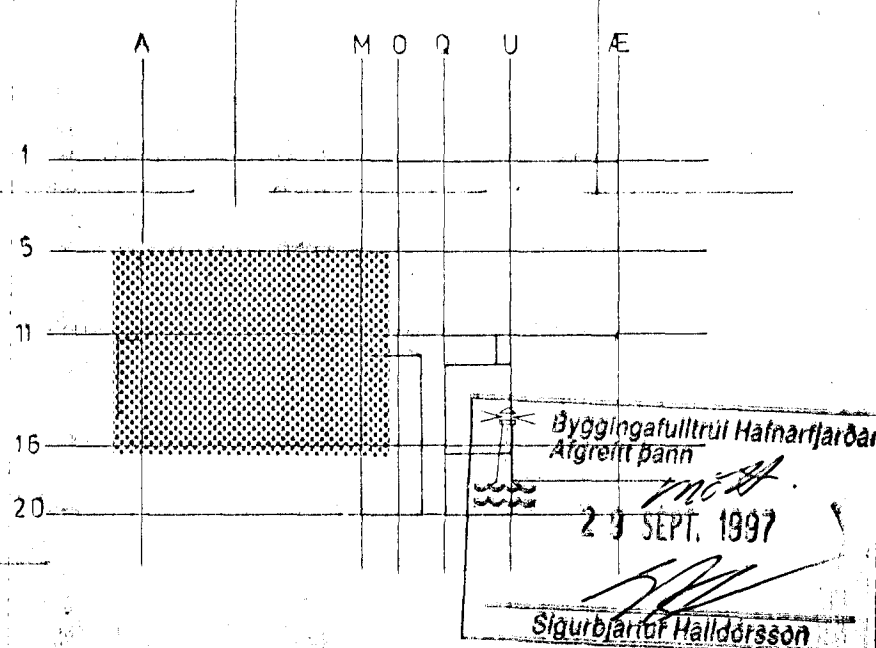

TEIKN NR. **041-516**

BLAD AP

Byggingafræðingur Halmarfarðar
 Sigurbjörg Halldóttir
 23 SEPT. 1997

TEIKN NR. 041-516

BLAD AP

Byggingafræðingur Halmarfarðar
 Sigurbjörg Halldóttir
 23 SEPT. 1997

Bláttúskóli, 3. þvangi
 Heiðislaugavegur, grunnmynd
 Kennitaldís VÍRFA

Skala 1:50