
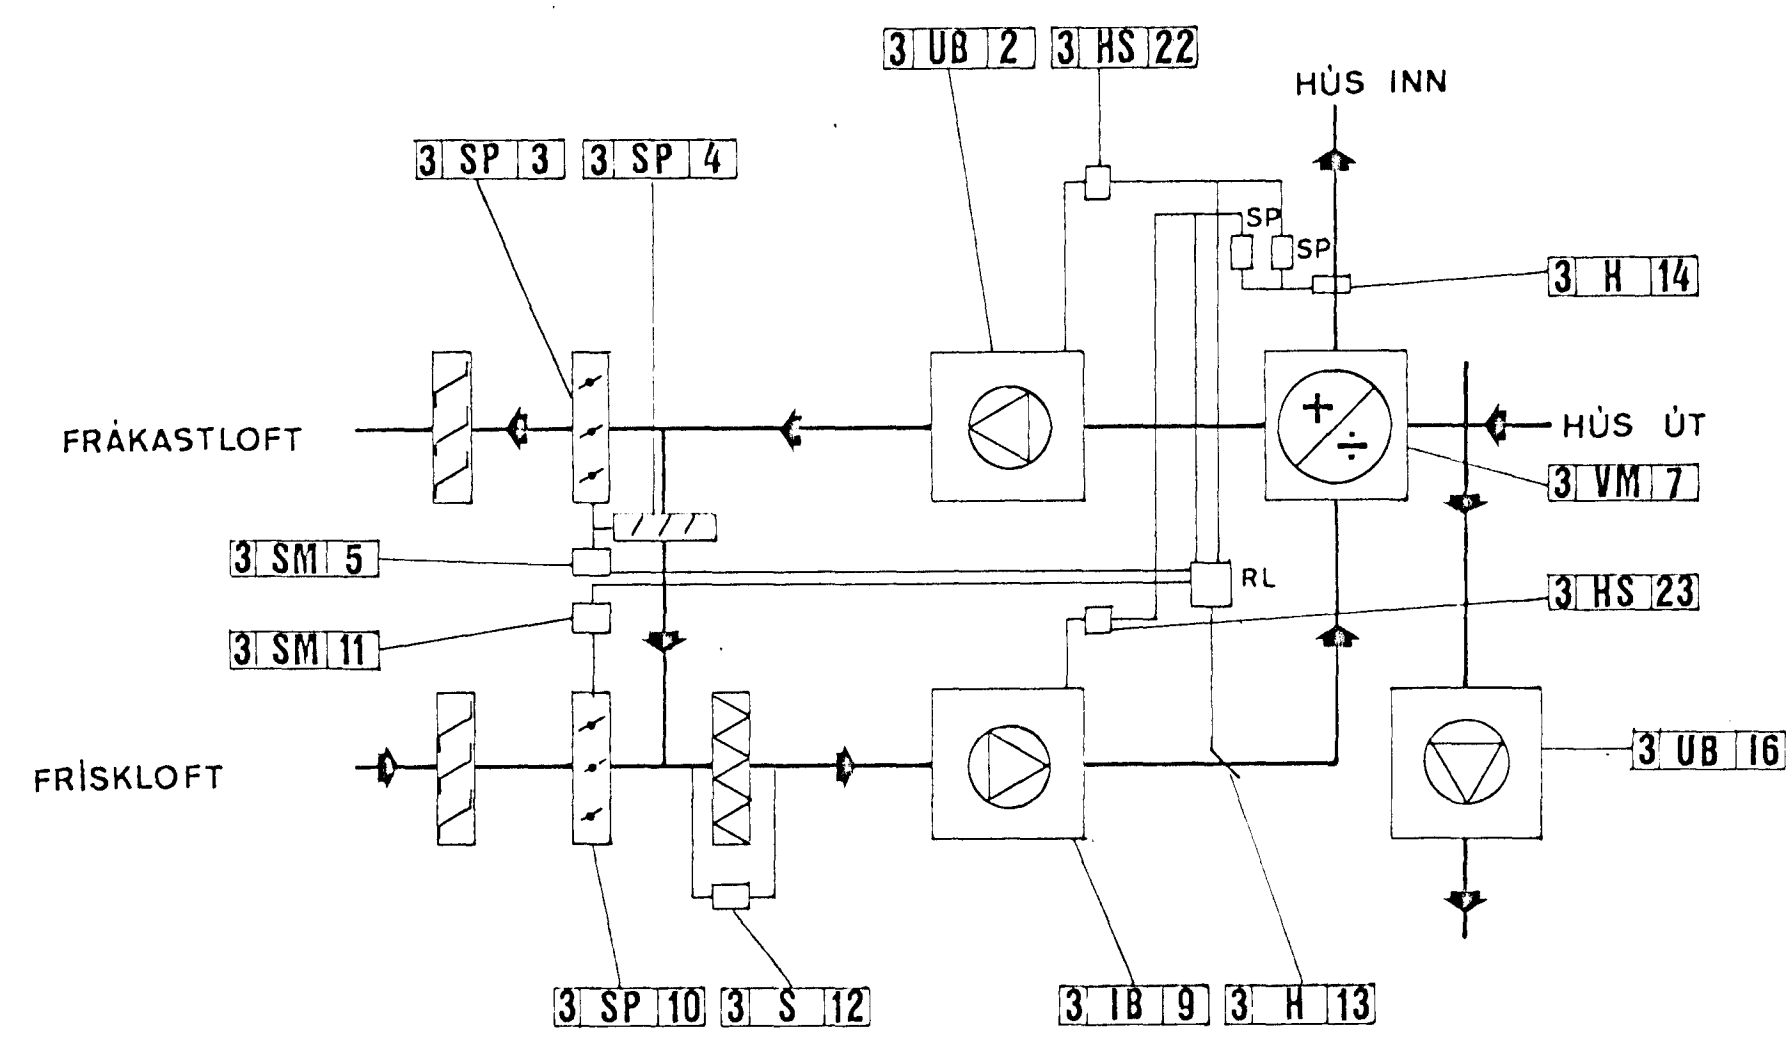


3

LOFTRÆSTIKERFI

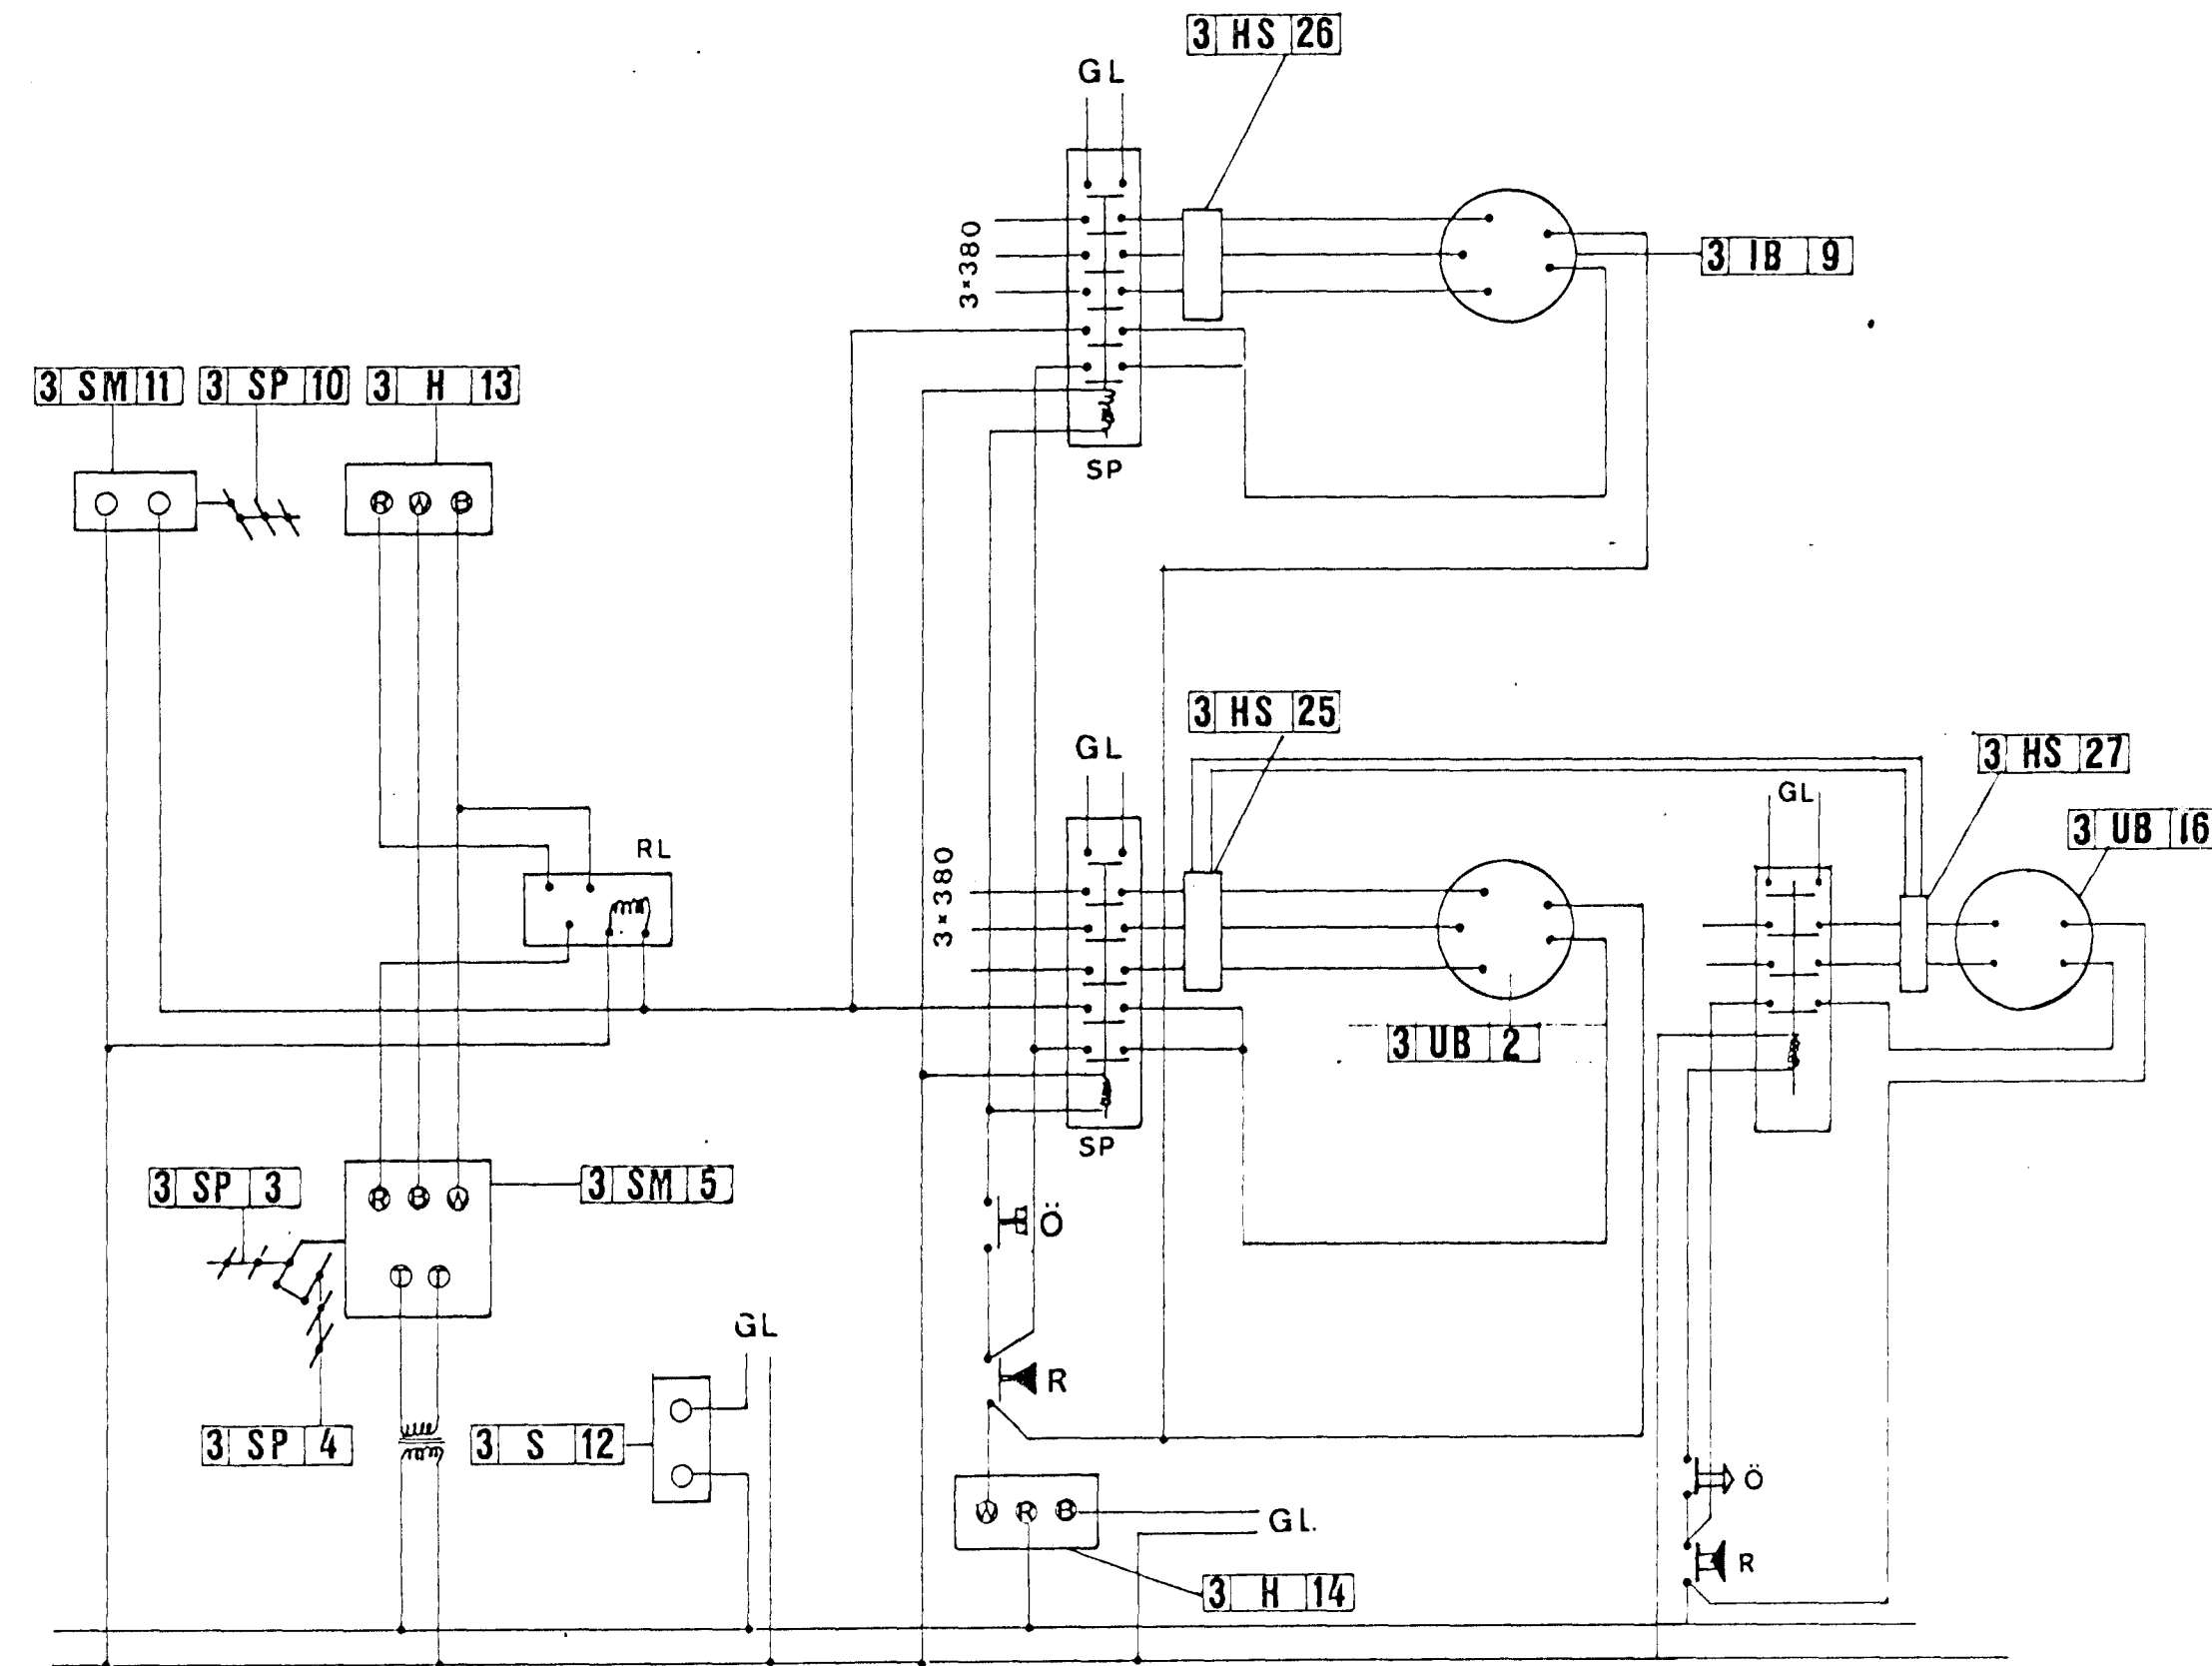

GAUMLJÓSAKRÁ

1. Luftræstureblásari í gangi. grant
2. Útsæstlúðari í gangi. grant
3. Luftræstureblásari stöðvaður vegna strömuleysis eða yfirflögs. reutt
4. Útsæstlúðari stöðvaður vegna strömuleysis eða yfirflögs. reutt
5. Frostvörn hefur reft. reutt
6. Frostvörn í lagi. grant
7. Slur hefir. grant
8. Slur þarfnast einsins. reutt

Staðfesting

TL Reitur
 EJ Byggingafræðingur
 JM Byggingafræðingur
 S Byggingafræðingur
 S Byggingafræðingur

Byggingafræðingur
 Algreitt barn
 29 SEPT. 1937
 Sigurbjarnur Halldórsson

Útveitt og þó tekja vísað til teikningunnar. G. 1 - 10
 Húsin (1) stöðu veru við 633lu í hofkerfi 116. 201

ÍTAK H.F. VERKFRÆÐISTOFA TEIKN NR. **041-614**
 Túngötu 6, Rvík. S. 26305

Bláttúnnakvíl, S. 42nd
 Lofturæstingur
 Hæðarslótt, Hólfundur

BLAD AF
 HANNAÐ
 TEIKNAD
 VEIÐ
 SAMP

MKA

Sigurbjarnur Halldórsson