

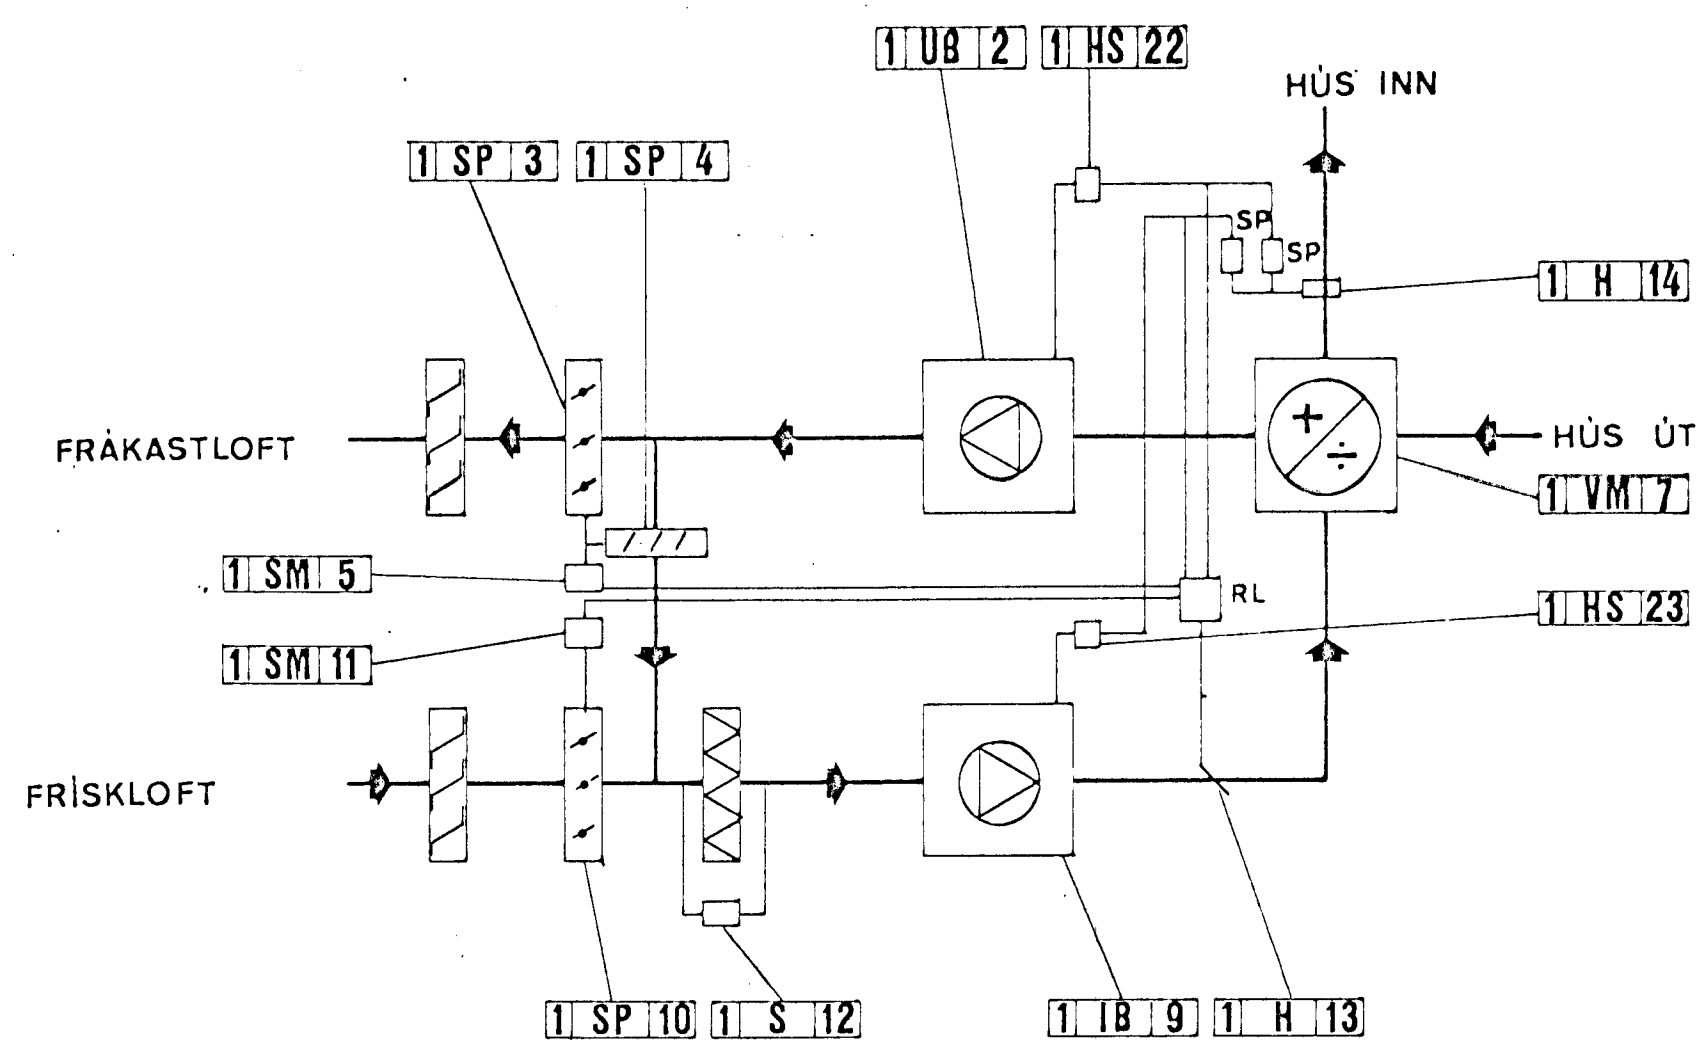
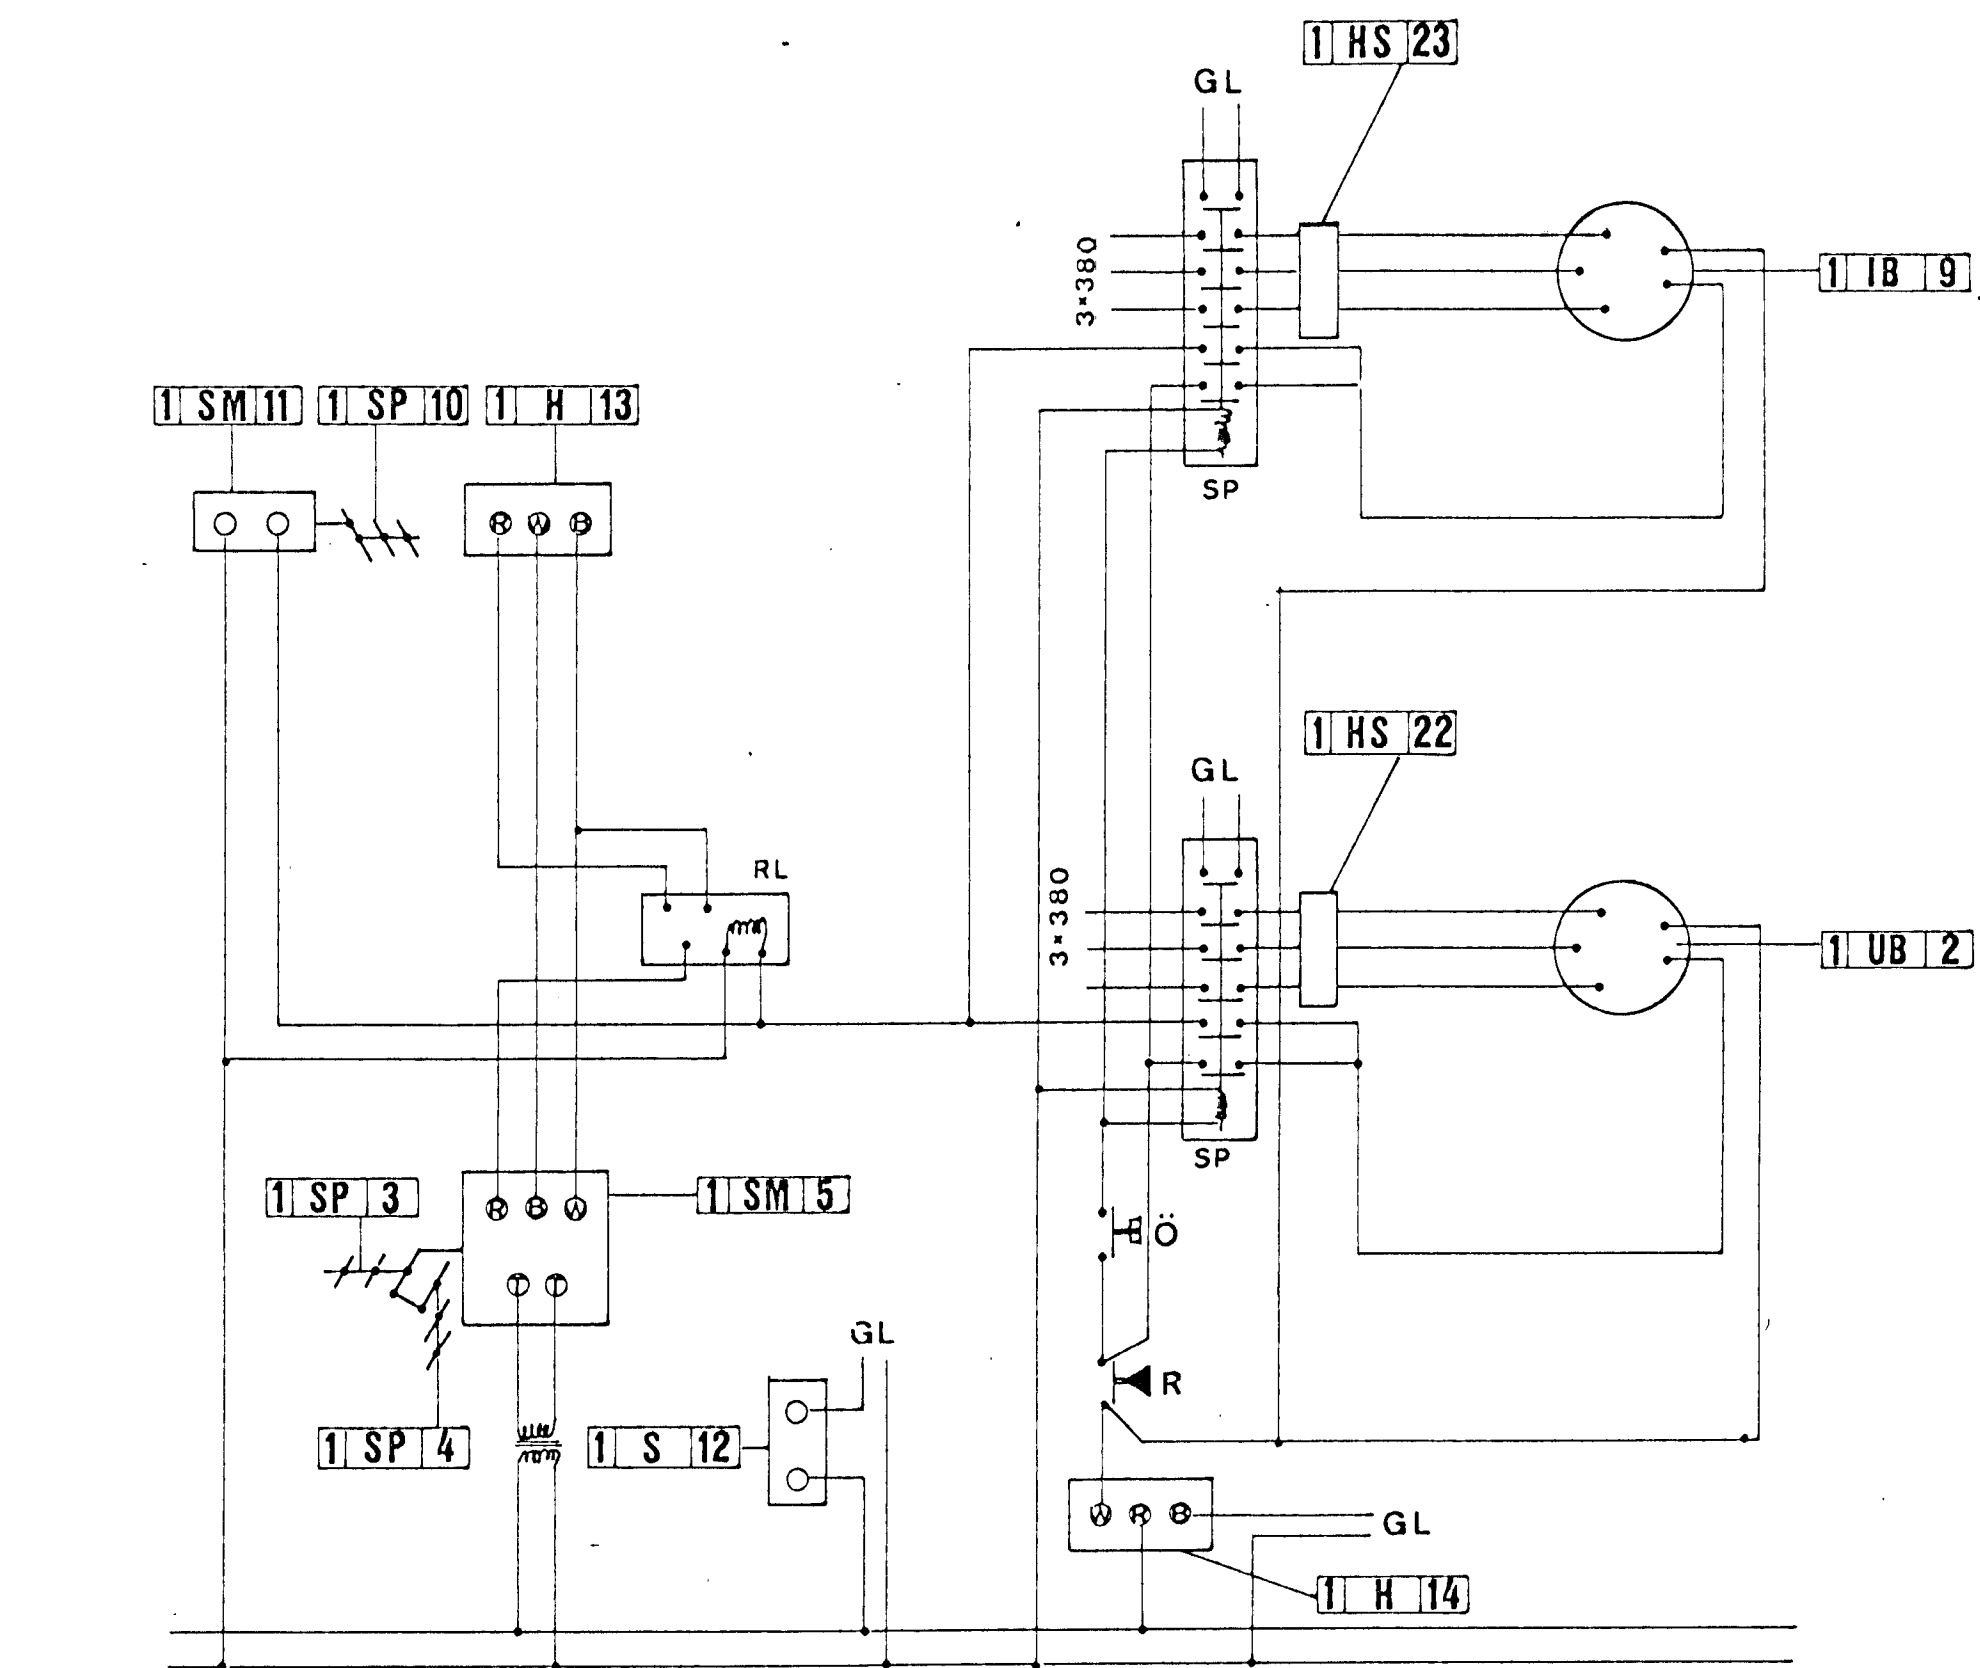


1 LOFTRÆSTIKERFI

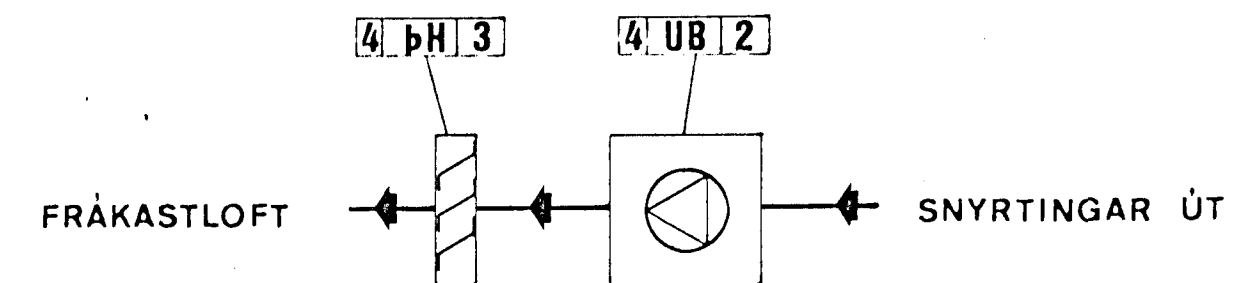

4 ÚTSOG FRÁ VS

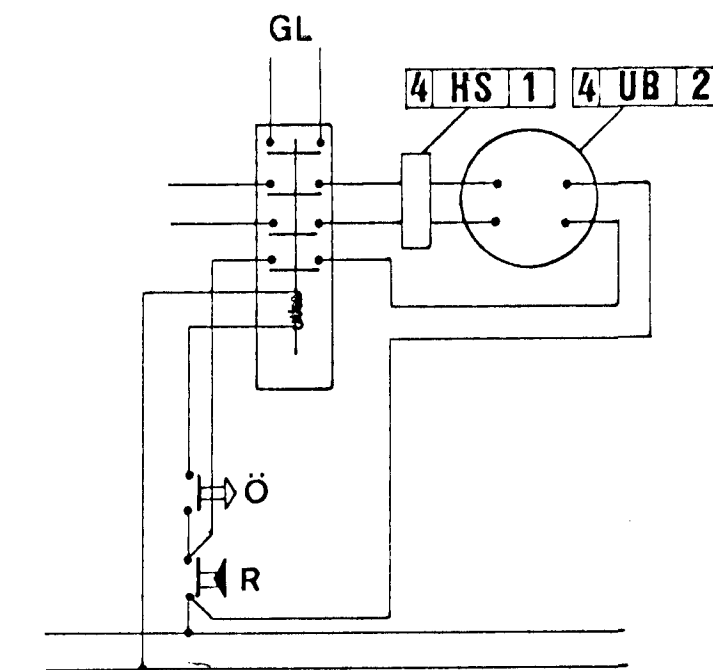

GAUMLJÓSAKRÁ

1. Inniásetursblásari í gangi. grætt
2. Útsogsblásari í gangi. grætt
3. Inniásetursblásari stöðvaður vegna straumleysis eða yfirflögs. rautt
4. Útsogsblásari stöðvaður vegna straumleysis eða yfirflögs. rautt
5. Frostvörn hefur reifð. rautt
6. Frostvörn í lagi. grætt
7. Stofur í gangi. grætt
8. Stofur þar sem er reiddur. rautt

Skrifinnur

RL Reley
 SP Spóluröfl
 GL Tenging að gæðifæðili
 C Stofur
 H Hóli

Byggingafráttir Hafnarinnar
 29 SEPT. 1997
 Sigurbjartur Halldórsson

011-606 04667

Um heiti og guð tákna vissast til tekið og nr. 611-111 og 607
 Rofur (H) skulu vera við höndu í hertergi (H).

ÍTAK H.F. VERKFRÆÐISTOFA TEIKN. NR. 041-612
 Túngötu 6, Rvík, S. 26305

BLAD	AF
HANNAÐ	Á
TEIKNAD	Á
YFIR	Á
SAMP	Á

MKA