



Stýribúð
Notist í atokka stærri
en 600 x 600 mm

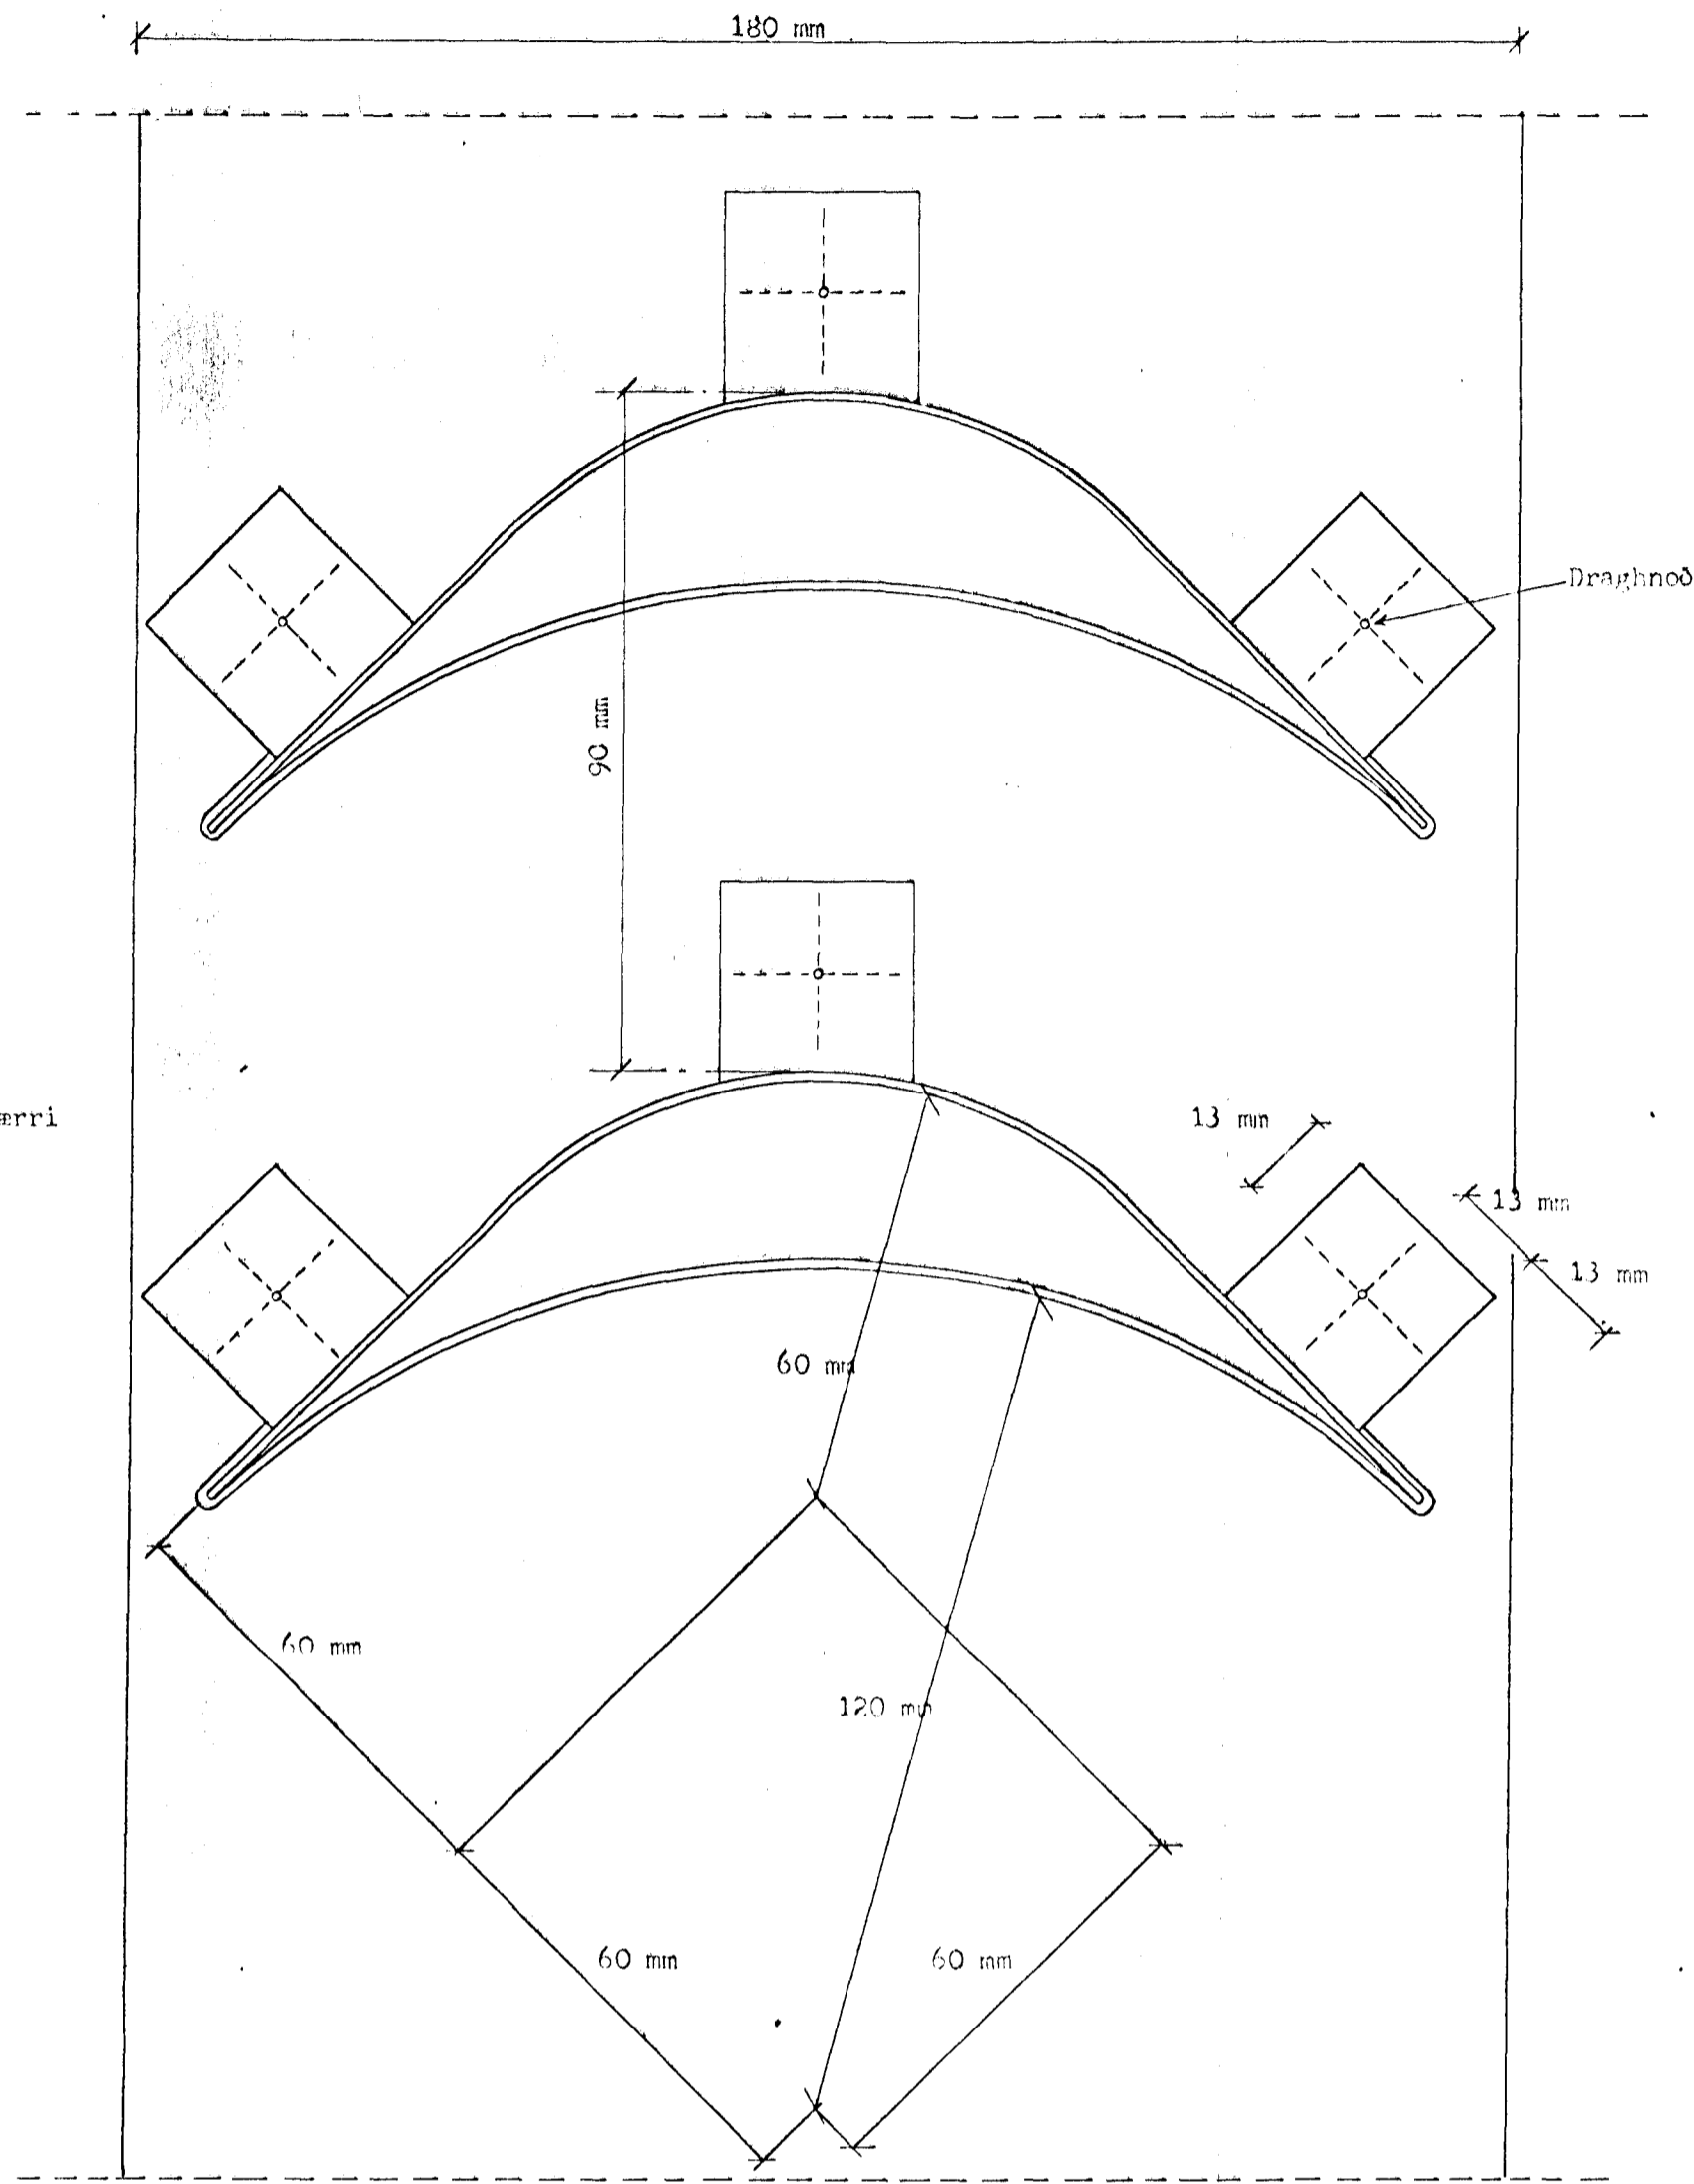

Reinjuðtt stýrið

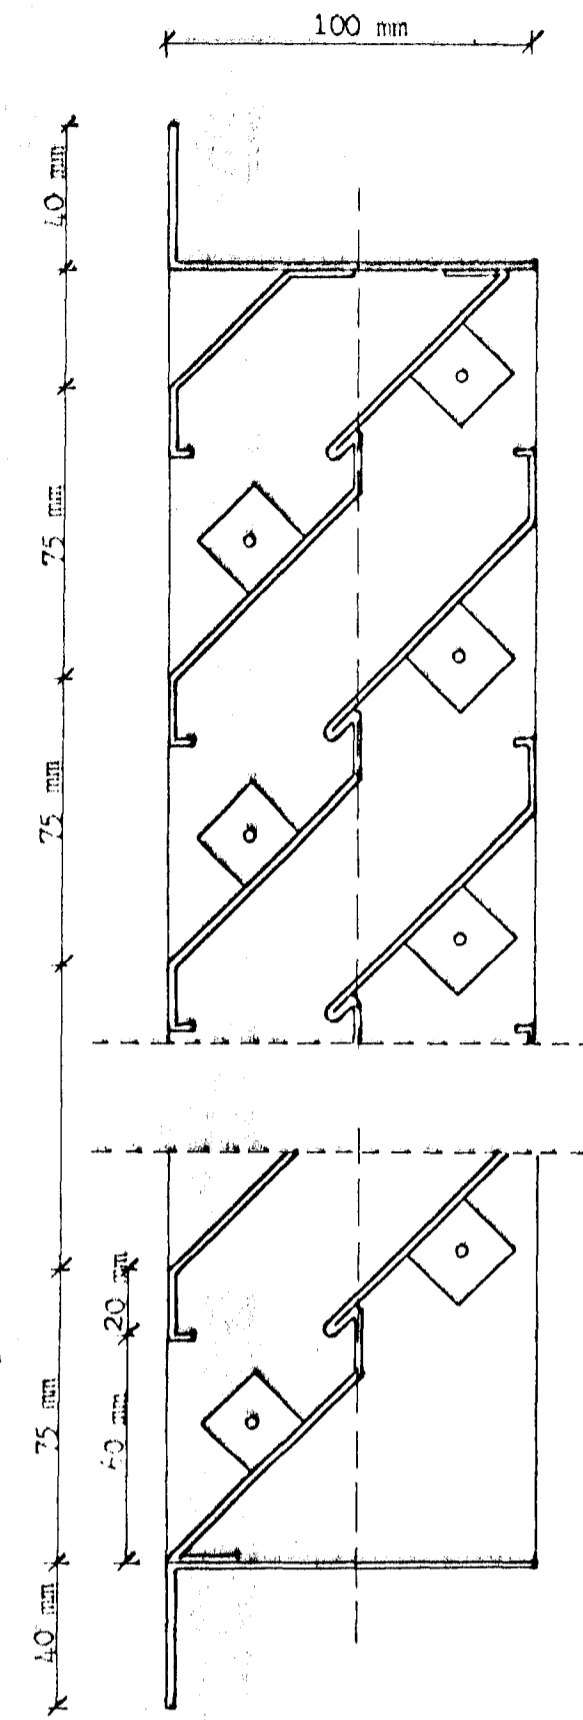

Loftstokkar

Loftstokkar skulu smíðaðir úr galvanísuðu blíkki og skulu
líkamelslykkjir vera eftirfarandi.

A) Sívalir stokkar.


Ivermál (mm)	Standard gæge nr.
0 - 301	26
301 - 500	24
501 - 700	22

B) Ferkantabir stokkar.


0 - 300	24
301 - 500	22
501 - 1000	20
1001 -	18

Þar sem stokkahlíð er breiðari en 500 mm skal krossa blíkkið
horn í horn.
Ofanfærðar stokkalykkjir gilda allastaðar nema fyrir sérlega
stokka í anl þar skal nota gæge nr. 18 í alla stokka.


Stýribúð
Notist í atokka að
stærð 600 x 600 mm

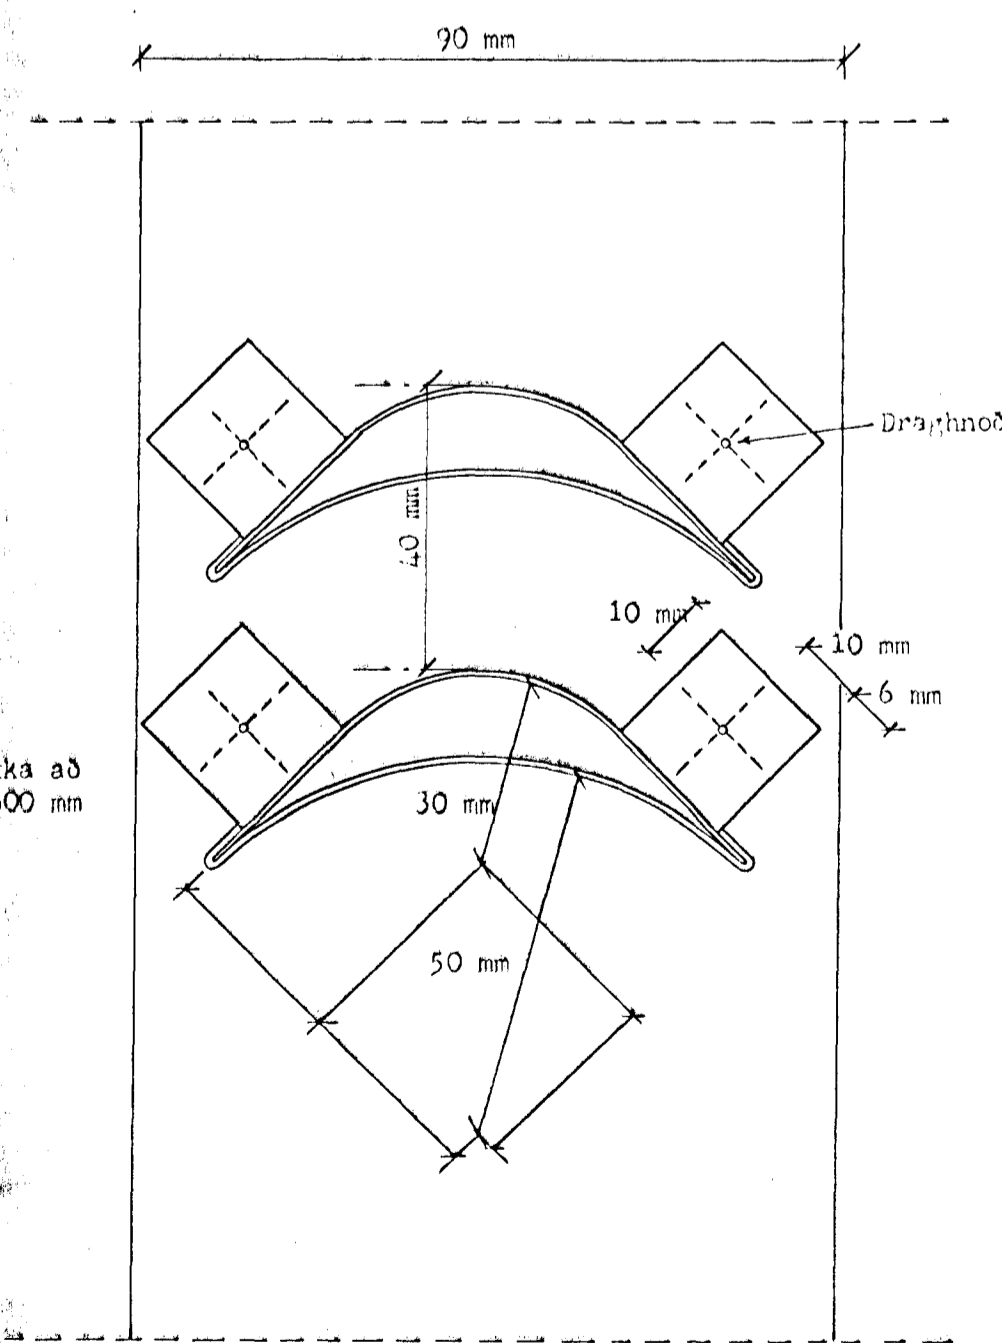

Ríast lekuð

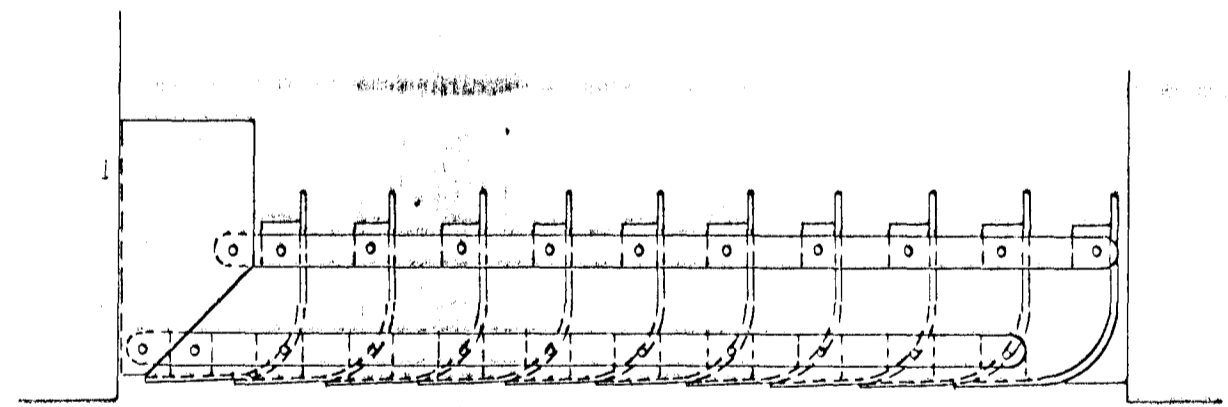

Grein

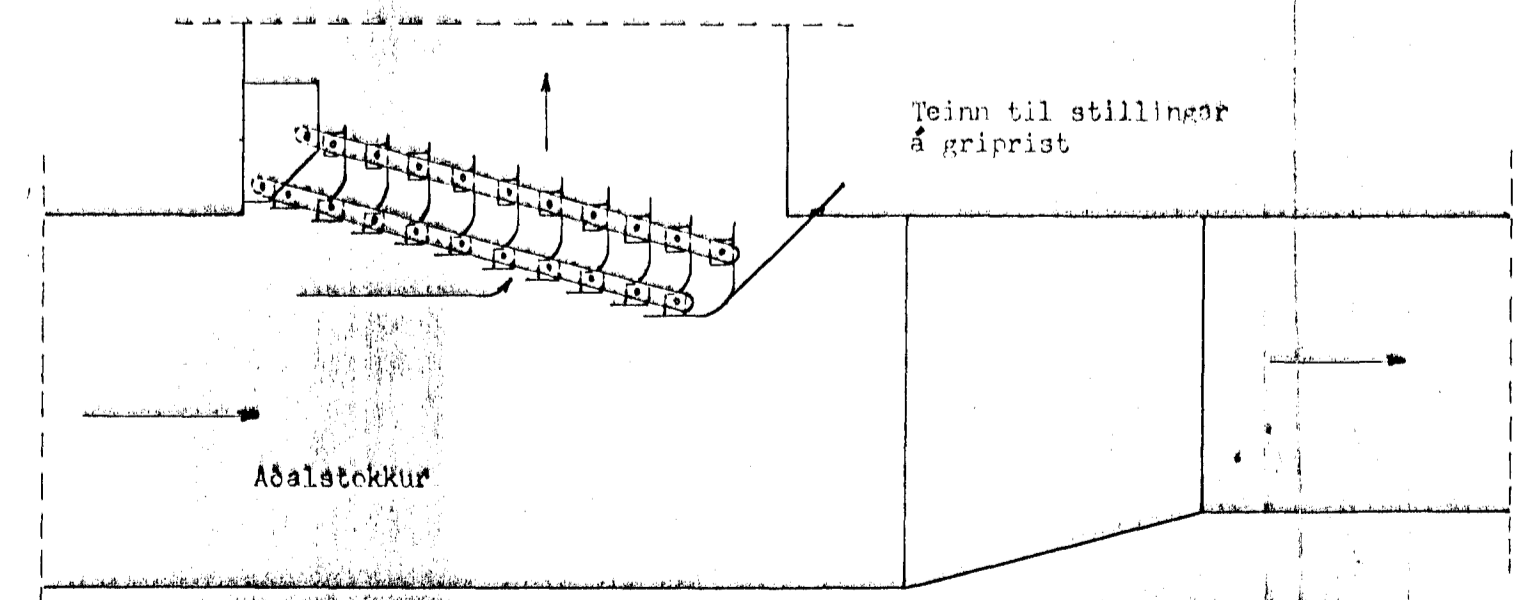

Byggingaútlitir Hafnarfjarðar
Algreitt þann
29. Sept. 1997
Sigurjón Halldórsson

ÍTAK H.F. VERKFRÆÐISTOFA TEIKN. NR. **041-611**
Túngötu 6, Rósk. S. 26305

Blátt
HANSAD 29. Okt. 1997
TEIKNAD
VEIREF.
SAMP.

Útdráttur af
Loftstokkar
Séð frá
SAMP.