




Snid AA 1:20

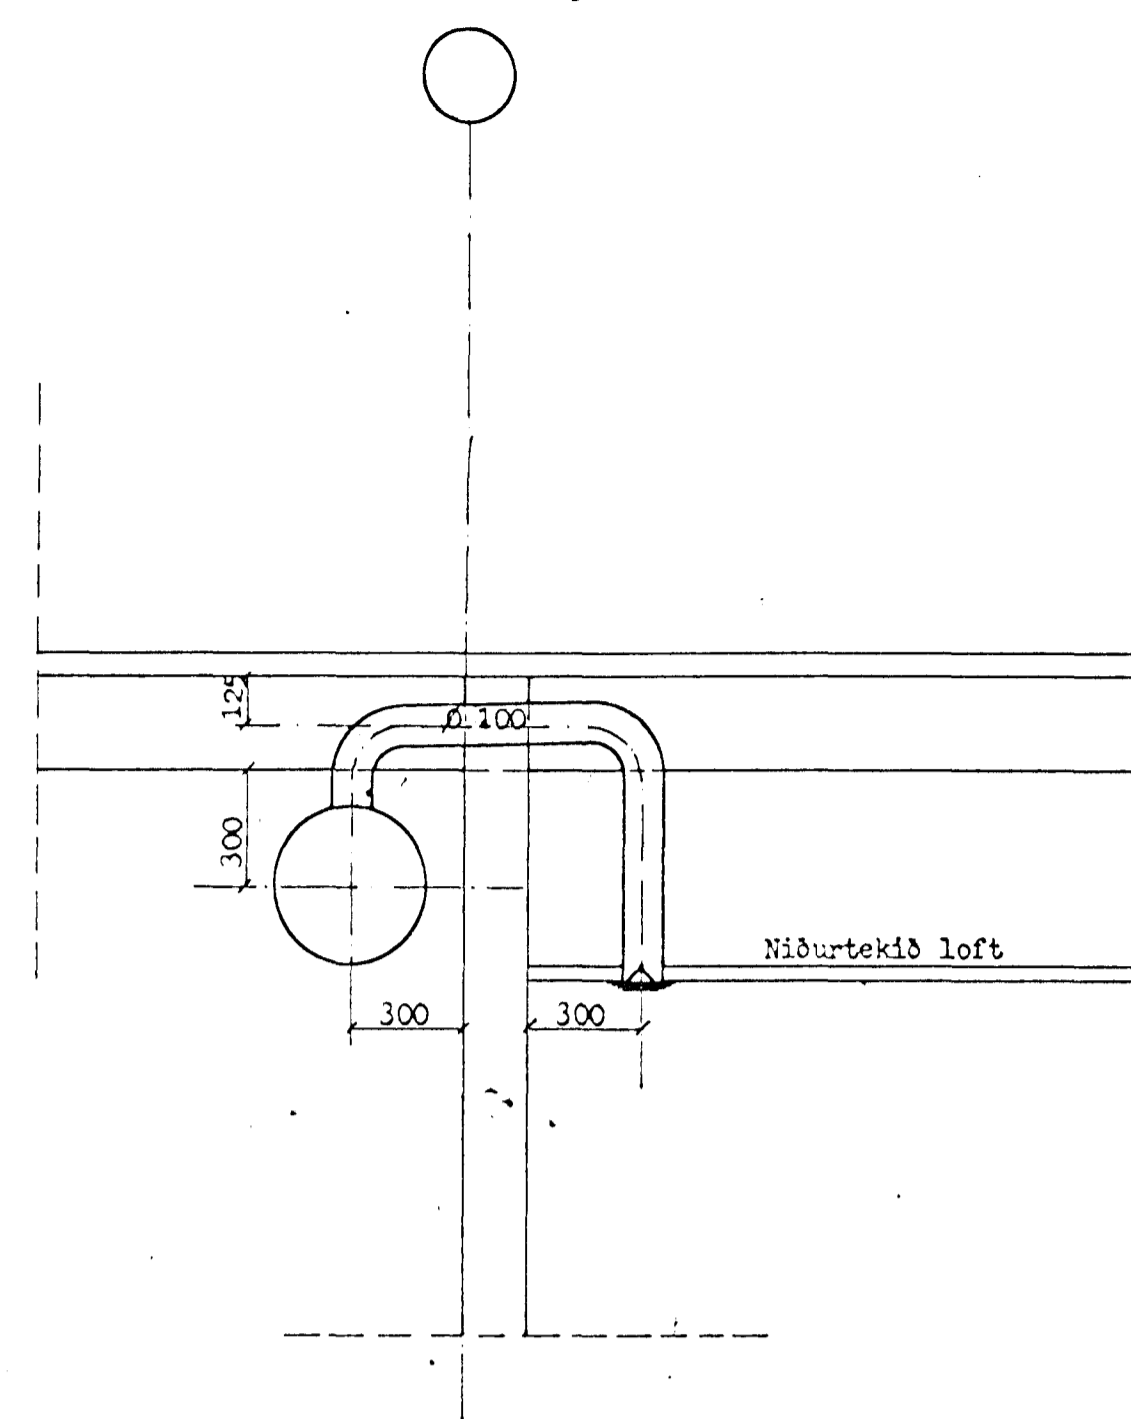

Snid BB 1:20

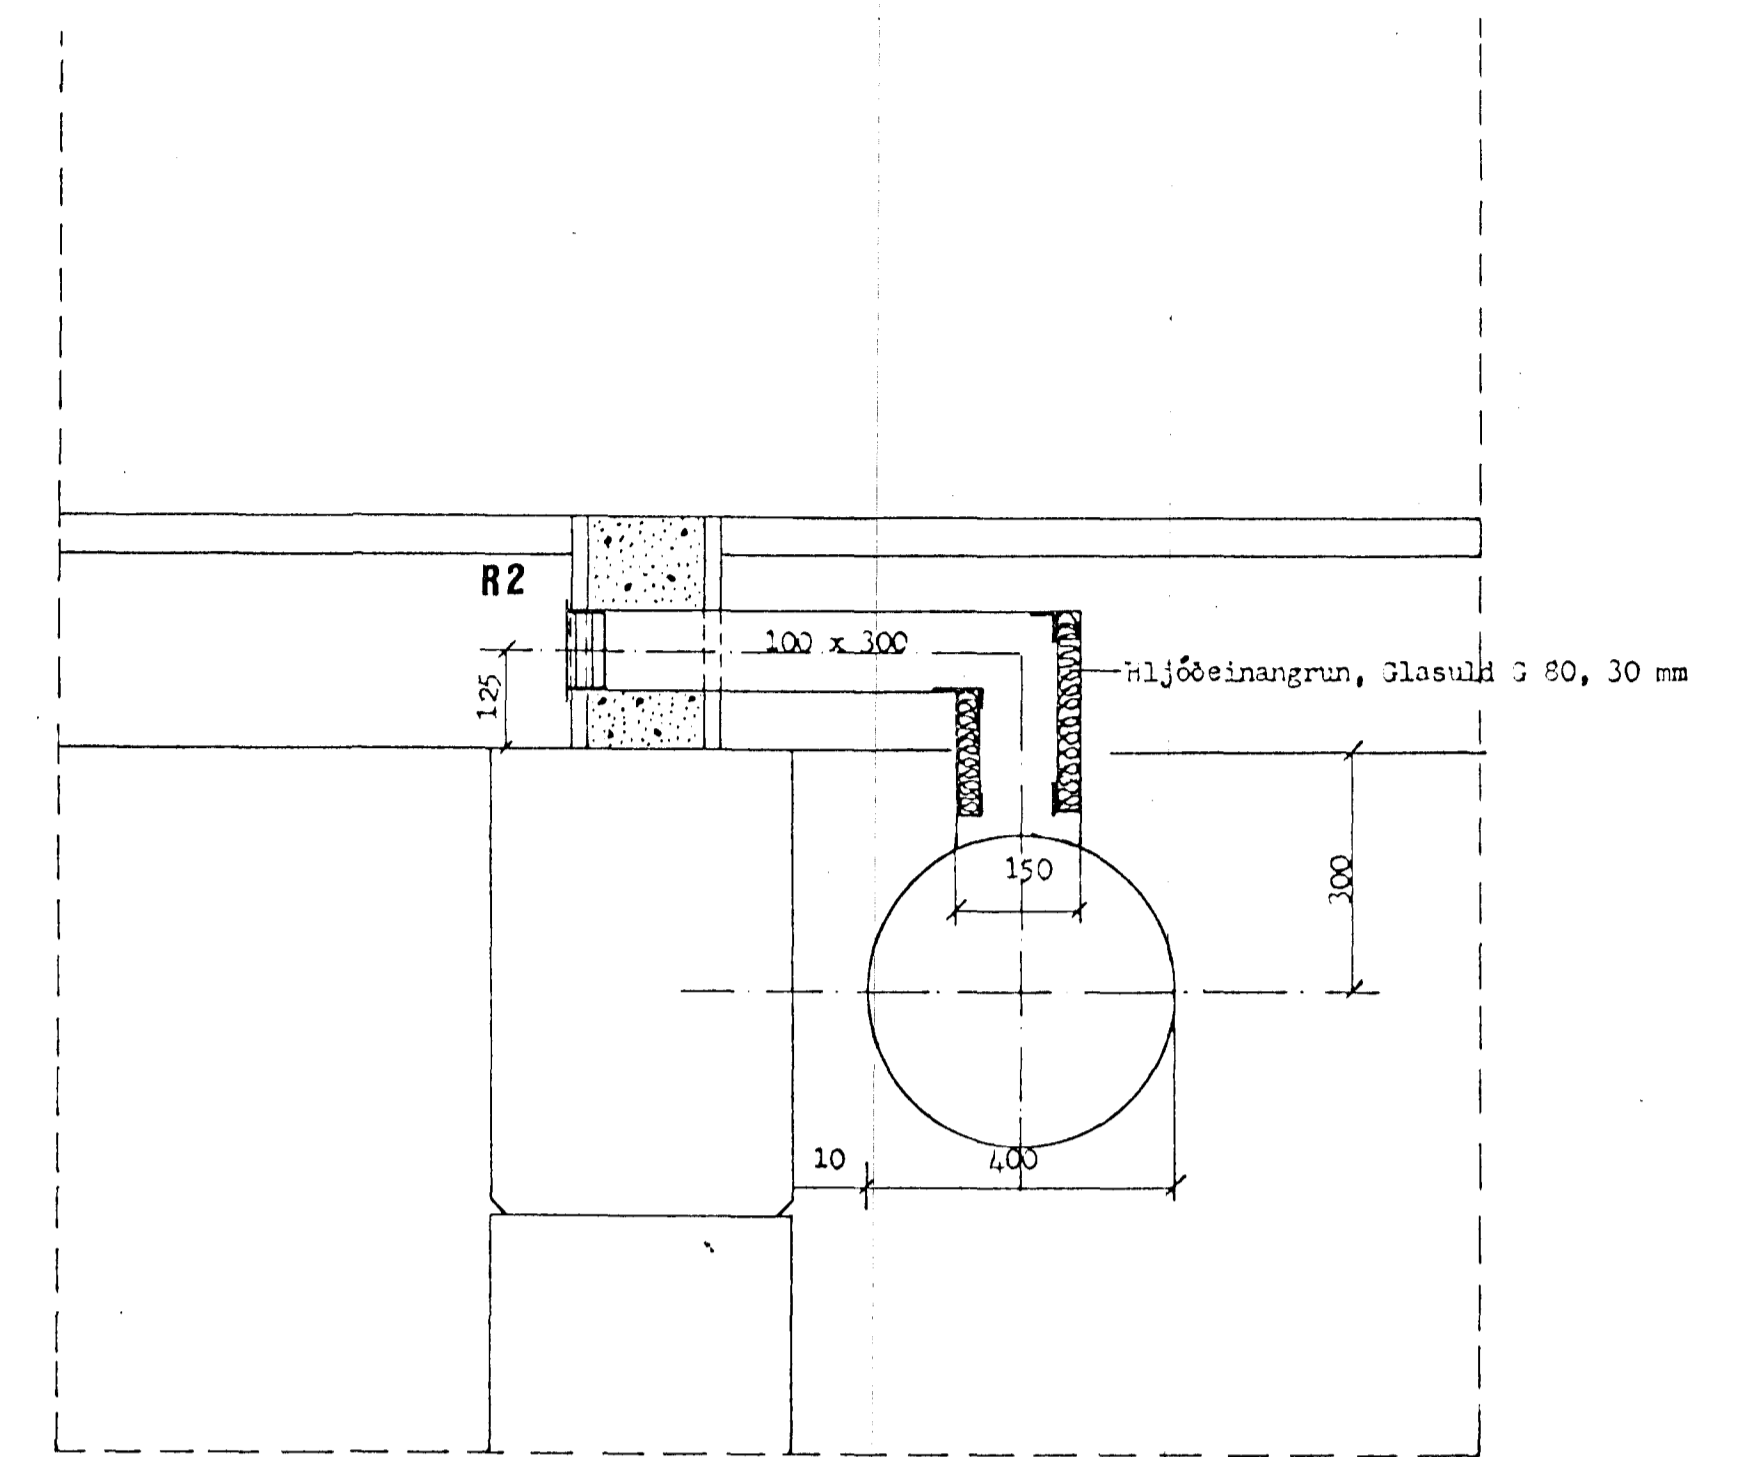


Snid CC 1:10

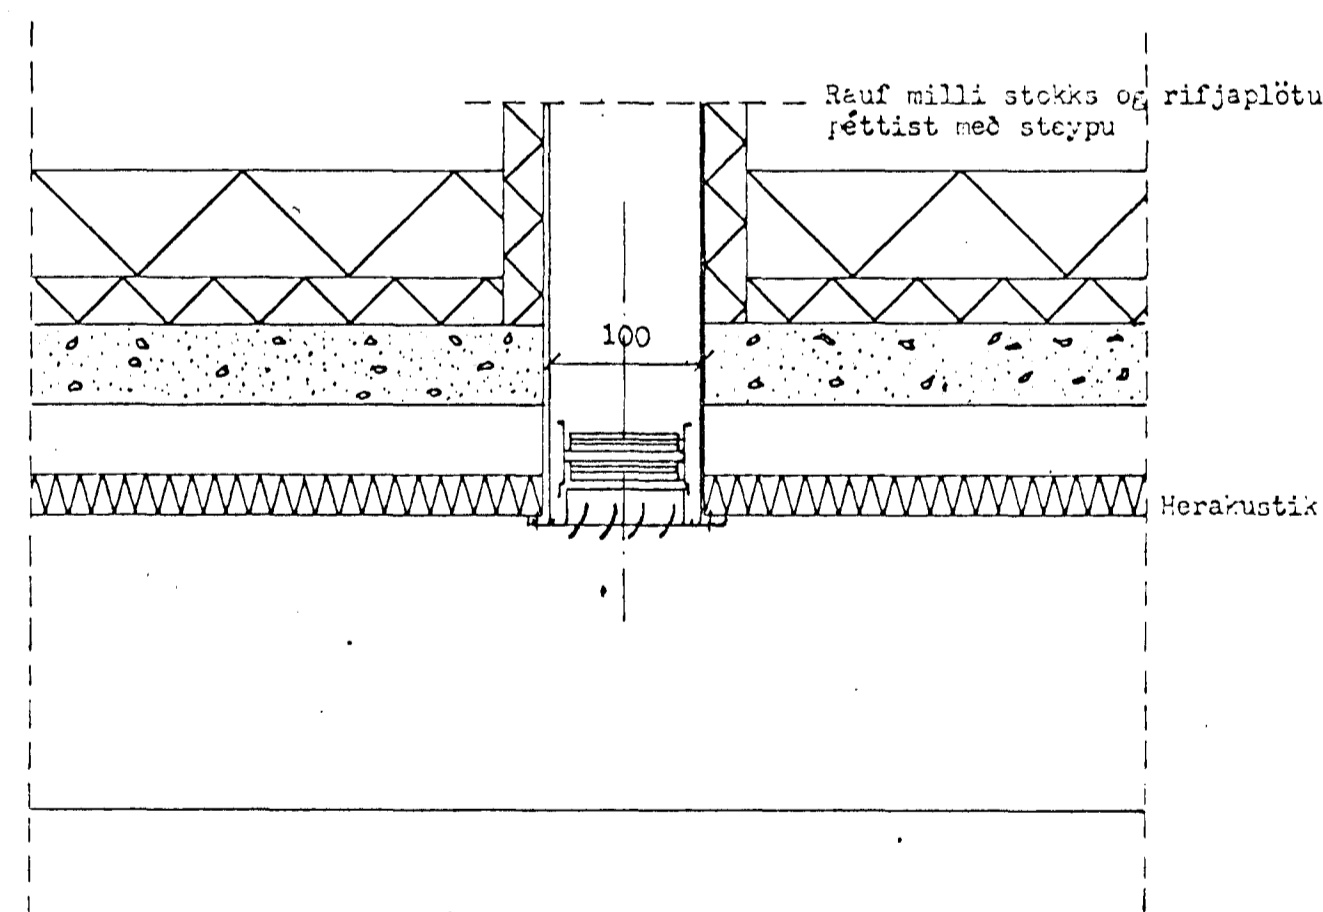

Snid f rist þar sem loftplötur eru upp milli rifja.


Snid DD 1:10

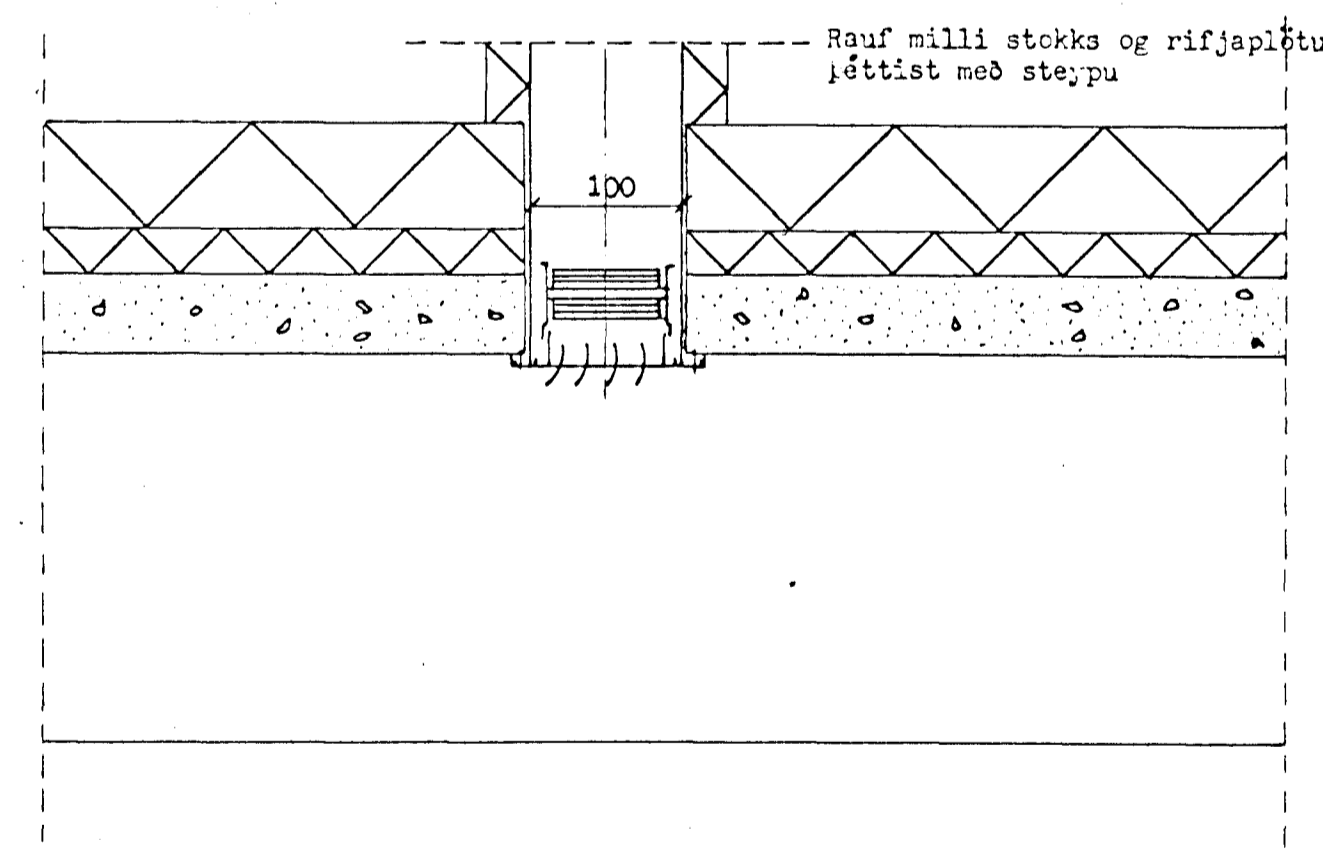

Snid f rist í lofti þar sem ekki eru níburtekin loft.

Snid EE 1:10

Skýringar
Sjá teikn. nr. 041 - 601.

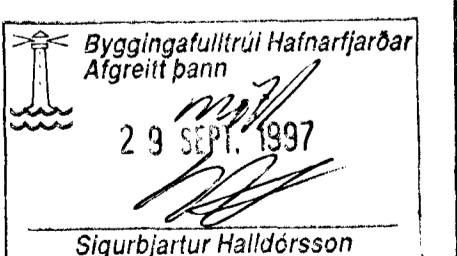

ÍTAK H.F. VERKFRÆDISTOFA TEIKN. NR. **041-609**
 Túngötu 6, Rvík, S. 26305

BLAD AF
 HANNAÐ 29. okt 81 - mættu
 TEIKNAD ebn
 YFIRF.
 MÄSK 1:10 1:20 NAME

Míttúteskóli, 3. hæð
 Loftrestilagnir
 Hlutatöknir