


Snid GG 1:20


1 LOFTRÆSTIKERFI Í KENNSLUHÚS

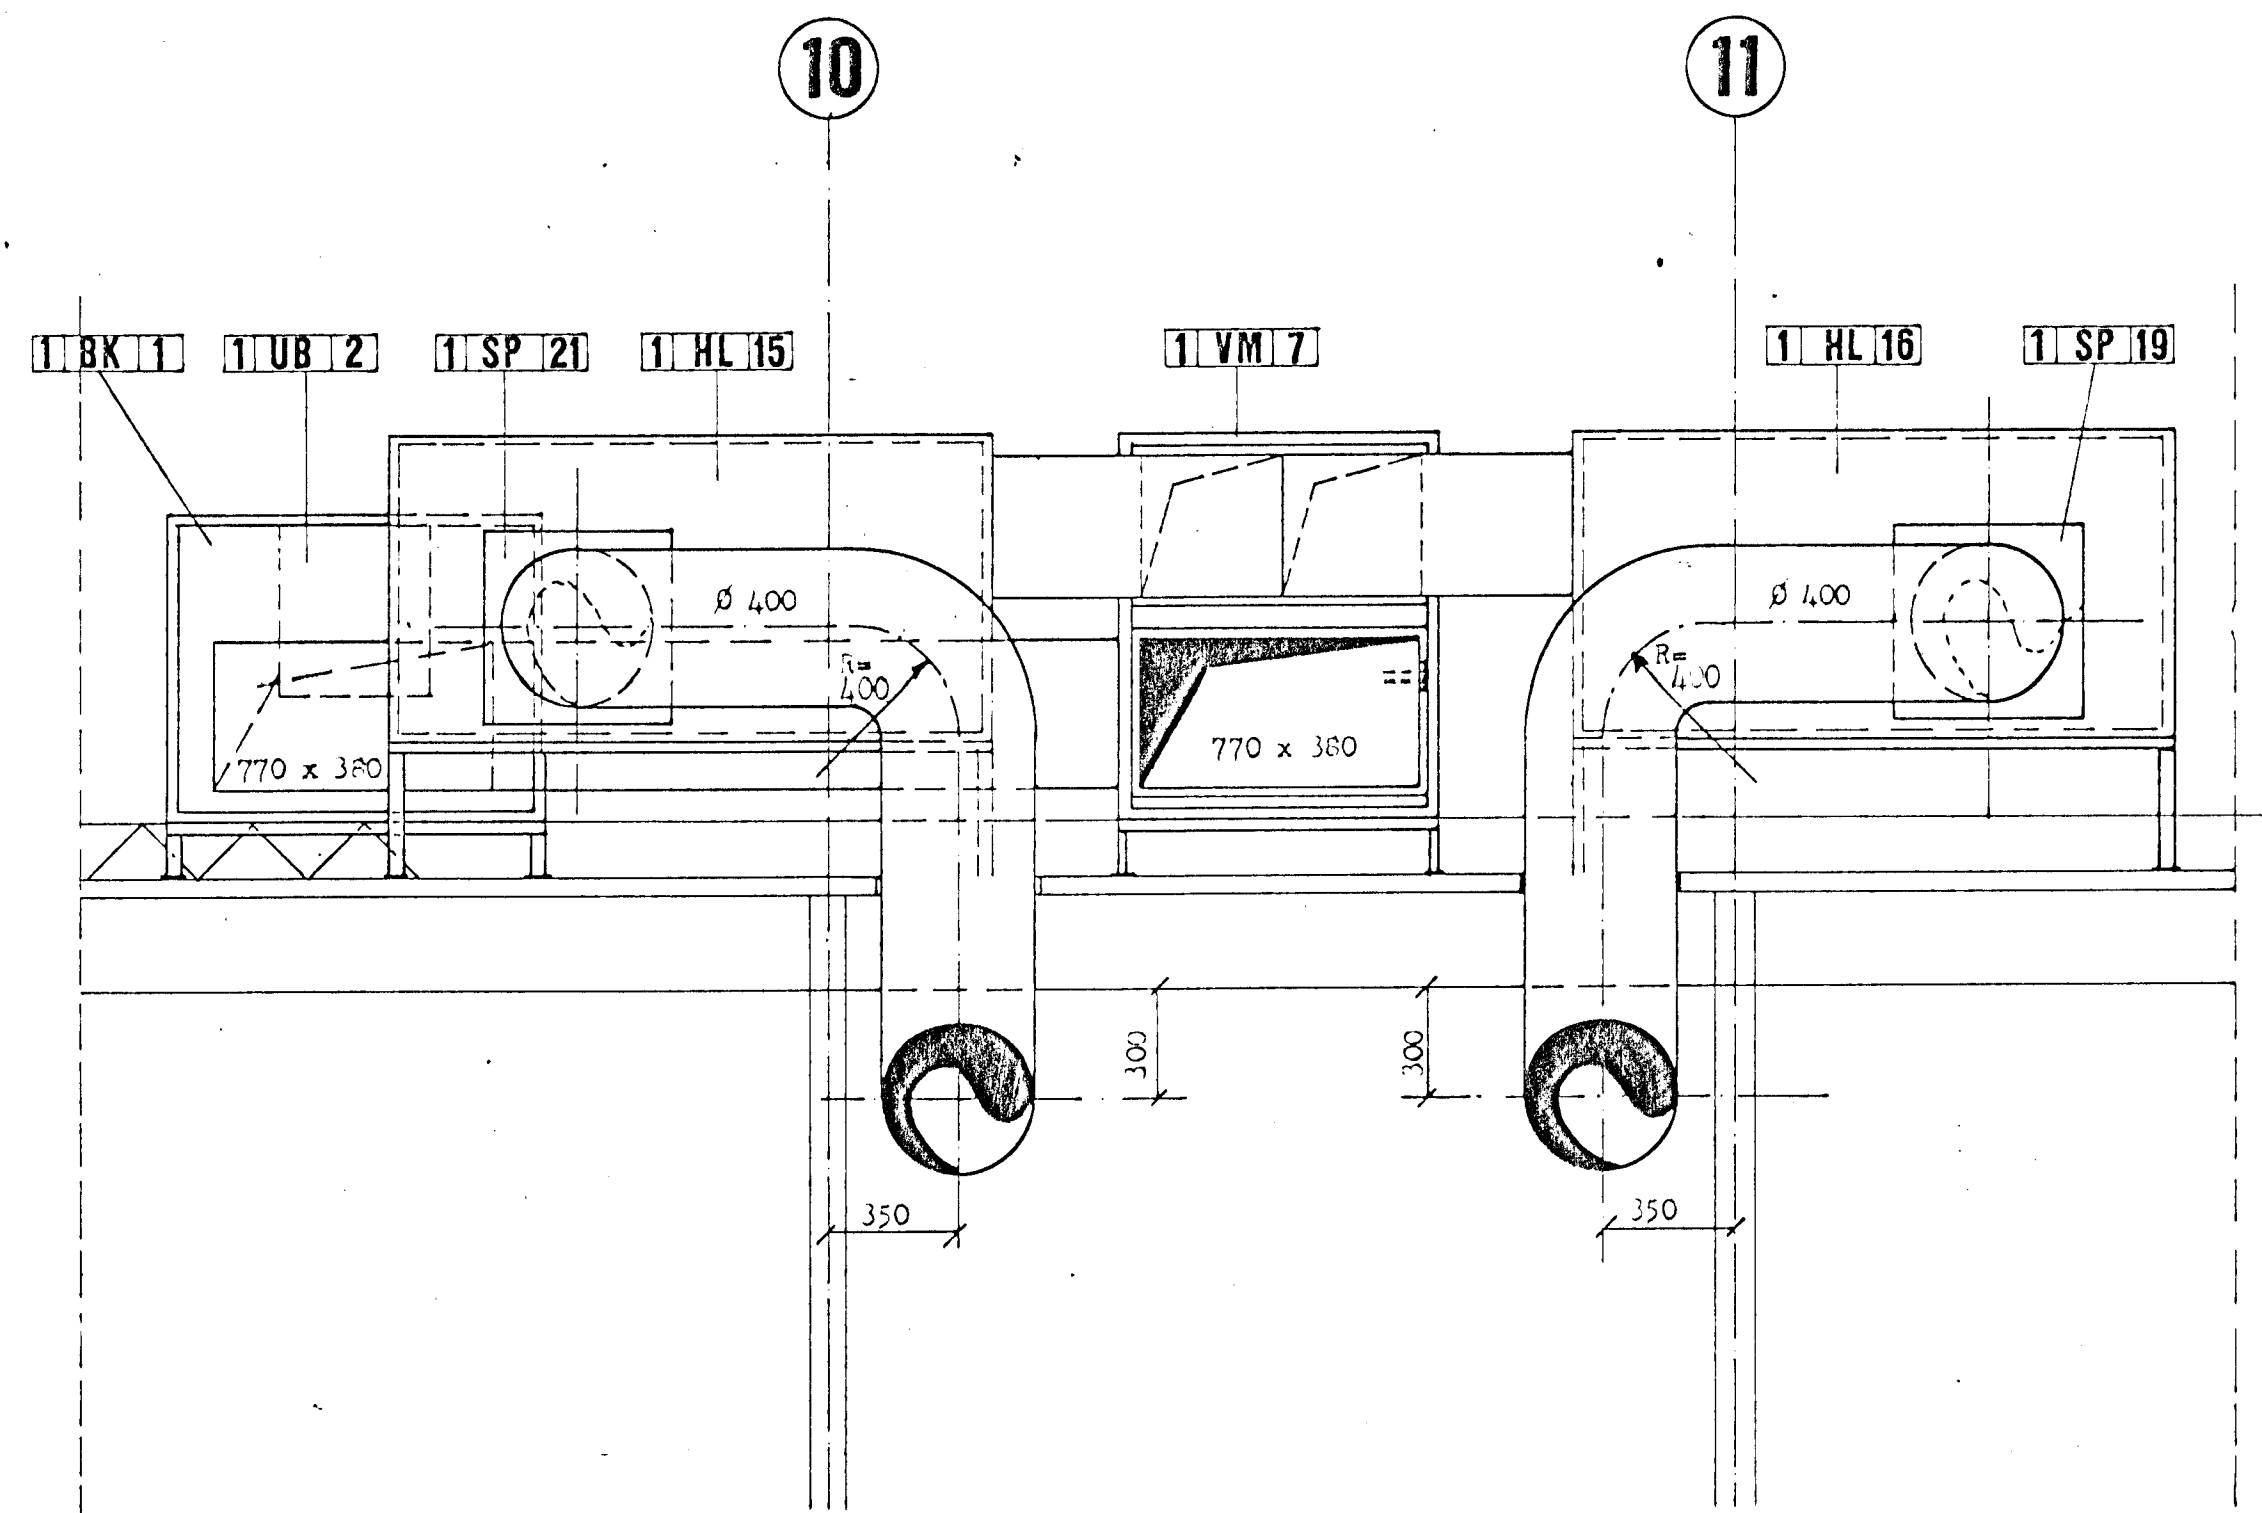

Snid FF 1:20

- 1 BK 1** Bláarakassi 700 x 900 x 800 mm, með ljósmótuhúð á hlitum. Hljóðeinangra skal kassan að innan með 15 mm glerullarmottum t.d. Glasuld G 80. Einangrunarplötur skal setja saman með blinkvinklum og sprutta skal yfir einangrunina eina uferð af málningsherði.
- 1 UB 2** Útsöppblásari, Fischbach D 770/ D 10-L.+ hraðastillir. **1 HS 22**
- 1 SP 3** Spjaldloka 770 x 380 mm.
- 1 SP 4** Spjaldloka 300 x 300 mm.
- 1 SM 5** Spjaldlokurótor, Honeywell M 945 A.
- 1 VM 7** Áspöðuvamanhvær, Air Prälich, Apd - 3-085
 Afköst
 Útsöslöft 6450 m³/h
 Fríslöft 6450 m³/h
 Hrástífall 210 Pa
- 1 BK 8** Bláarakassi 1100 x 1000 x 800 mm, með ljósmótuhúð á hlitum. Hljóðeinangra skal kassan að innan með 15 mm glerullarmottum t.d. Glasuld G 80. Einangrunarplötur skal setja saman með blinkvinklum og sprutta skal yfir einangrunina eina uferð af málningsherði. Í bláarakassinum skulu vera vírsíur 6 stk.
- 1 IB 9** Innblástursblásari, Fischbach D 770/ D 10-L.+ hraðastillir. **1 HS 23**
- 1 SP 10** Spjaldloka. 770 x 380
- 1 SM 11** Spjaldlokurótor, Honeywell M 435 A.
- 1 S 12** Sláuvél.
- 1 H 13** Ríkmótunartíðastillir. T 991 A, 135.
- 1 H 14** Frestvörn, Honeywell L 485 B.
- 1 HL 15** Hljóðgildra 800 x 1600 x 800 mm einangraður að innan með 50 mm G 80 Glasuldplade eða samsvörandi.
- 1 HL 16** Hljóðgildra 800 x 1600 x 800 mm einangraður að innan með 50 mm G 80 Glasuldplade eða samsvörandi.
- 1 HL 17** Hljóðgildra 1000 x 1600 x 900 mm einangraður að innan með 50 mm G 80 Glasuldplade eða samsvörandi.
- 1 SP 18** Spjaldloka, handstýrt \varnothing 400.
- 1 SP 19** Spjaldloka, handstýrt \varnothing 400.
- 1 SP 20** Spjaldloka, handstýrt \varnothing 400.
- 1 SP 21** Spjaldloka, handstýrt \varnothing 400.
- 6** Saurluga.

Skýringar
 Sjá teikn. nr. 041 - 604.

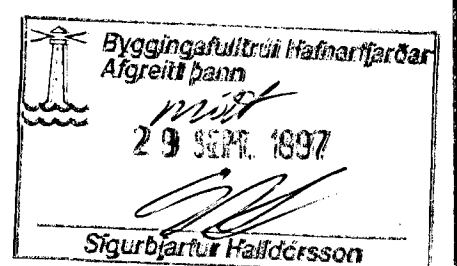

ÍTAK H.F. VERKFRÆDISTOFA TEIKN. NR. **041-606**
 Túngötu 6, Rvík. S. 26305

Útdráttur af Loftræstilaðnar Snid. Kennsluhús	BLAD AF HANNAD 23 okt 83 - mars 84 TEIKNAD ebn VFIRE
MKV 1:20	SAMP FRV