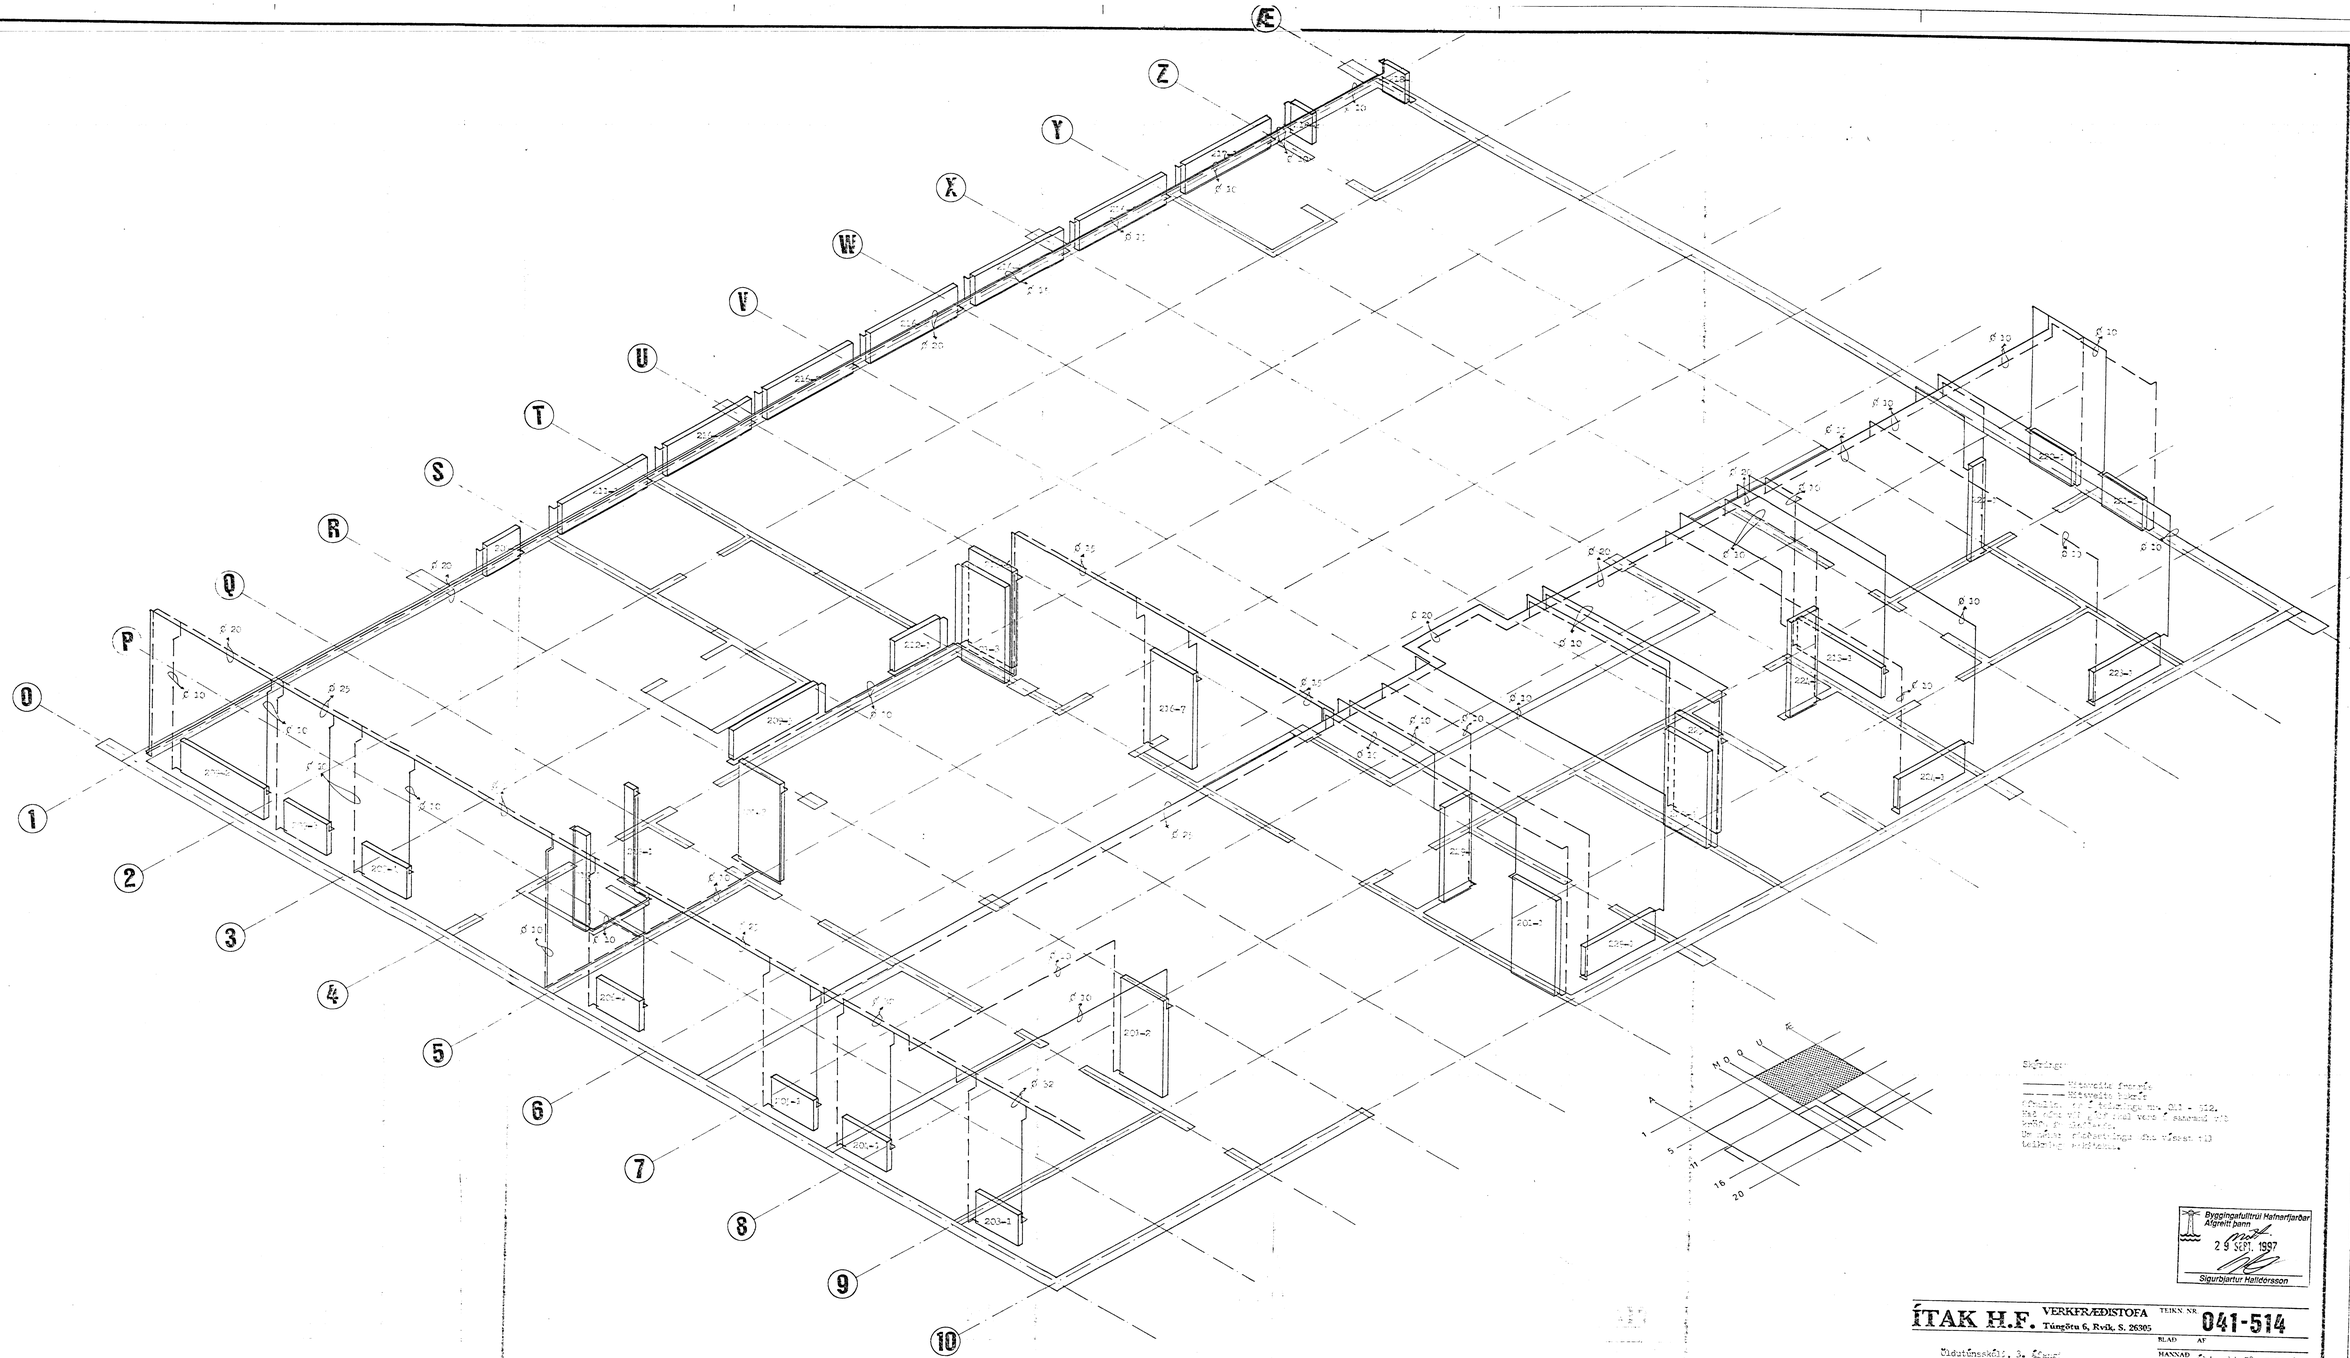

Skýringar:

Hitaveita frontrás
Hitaveita bakrás
Ofhalla: [illegible] teikninga nr. 041 - 512.
Hal [illegible] vera í samrand [illegible]
[illegible]
Um [illegible] víssan til
teikning [illegible].

Byggingafulltrúi Hafnarfjarðar
Afgreitt þann
29 SEPT. 1997
Sigurbjartur Halldórsson

ÍTAK H.F. VERKFRÆÐISTOFA
Túngötu 6, Rvík, S. 26305

TEIKN. NR. **041-514**

BLAD AF

Öldutúnsskóli, 3. áfangi
Hitakerfi, rúmrynd
Sankomuhús

HANNAD Sýl okt 83- mars 84
TEIKNAD SE
YFIRF.
NAMB.

MKV. 1 50

FBW