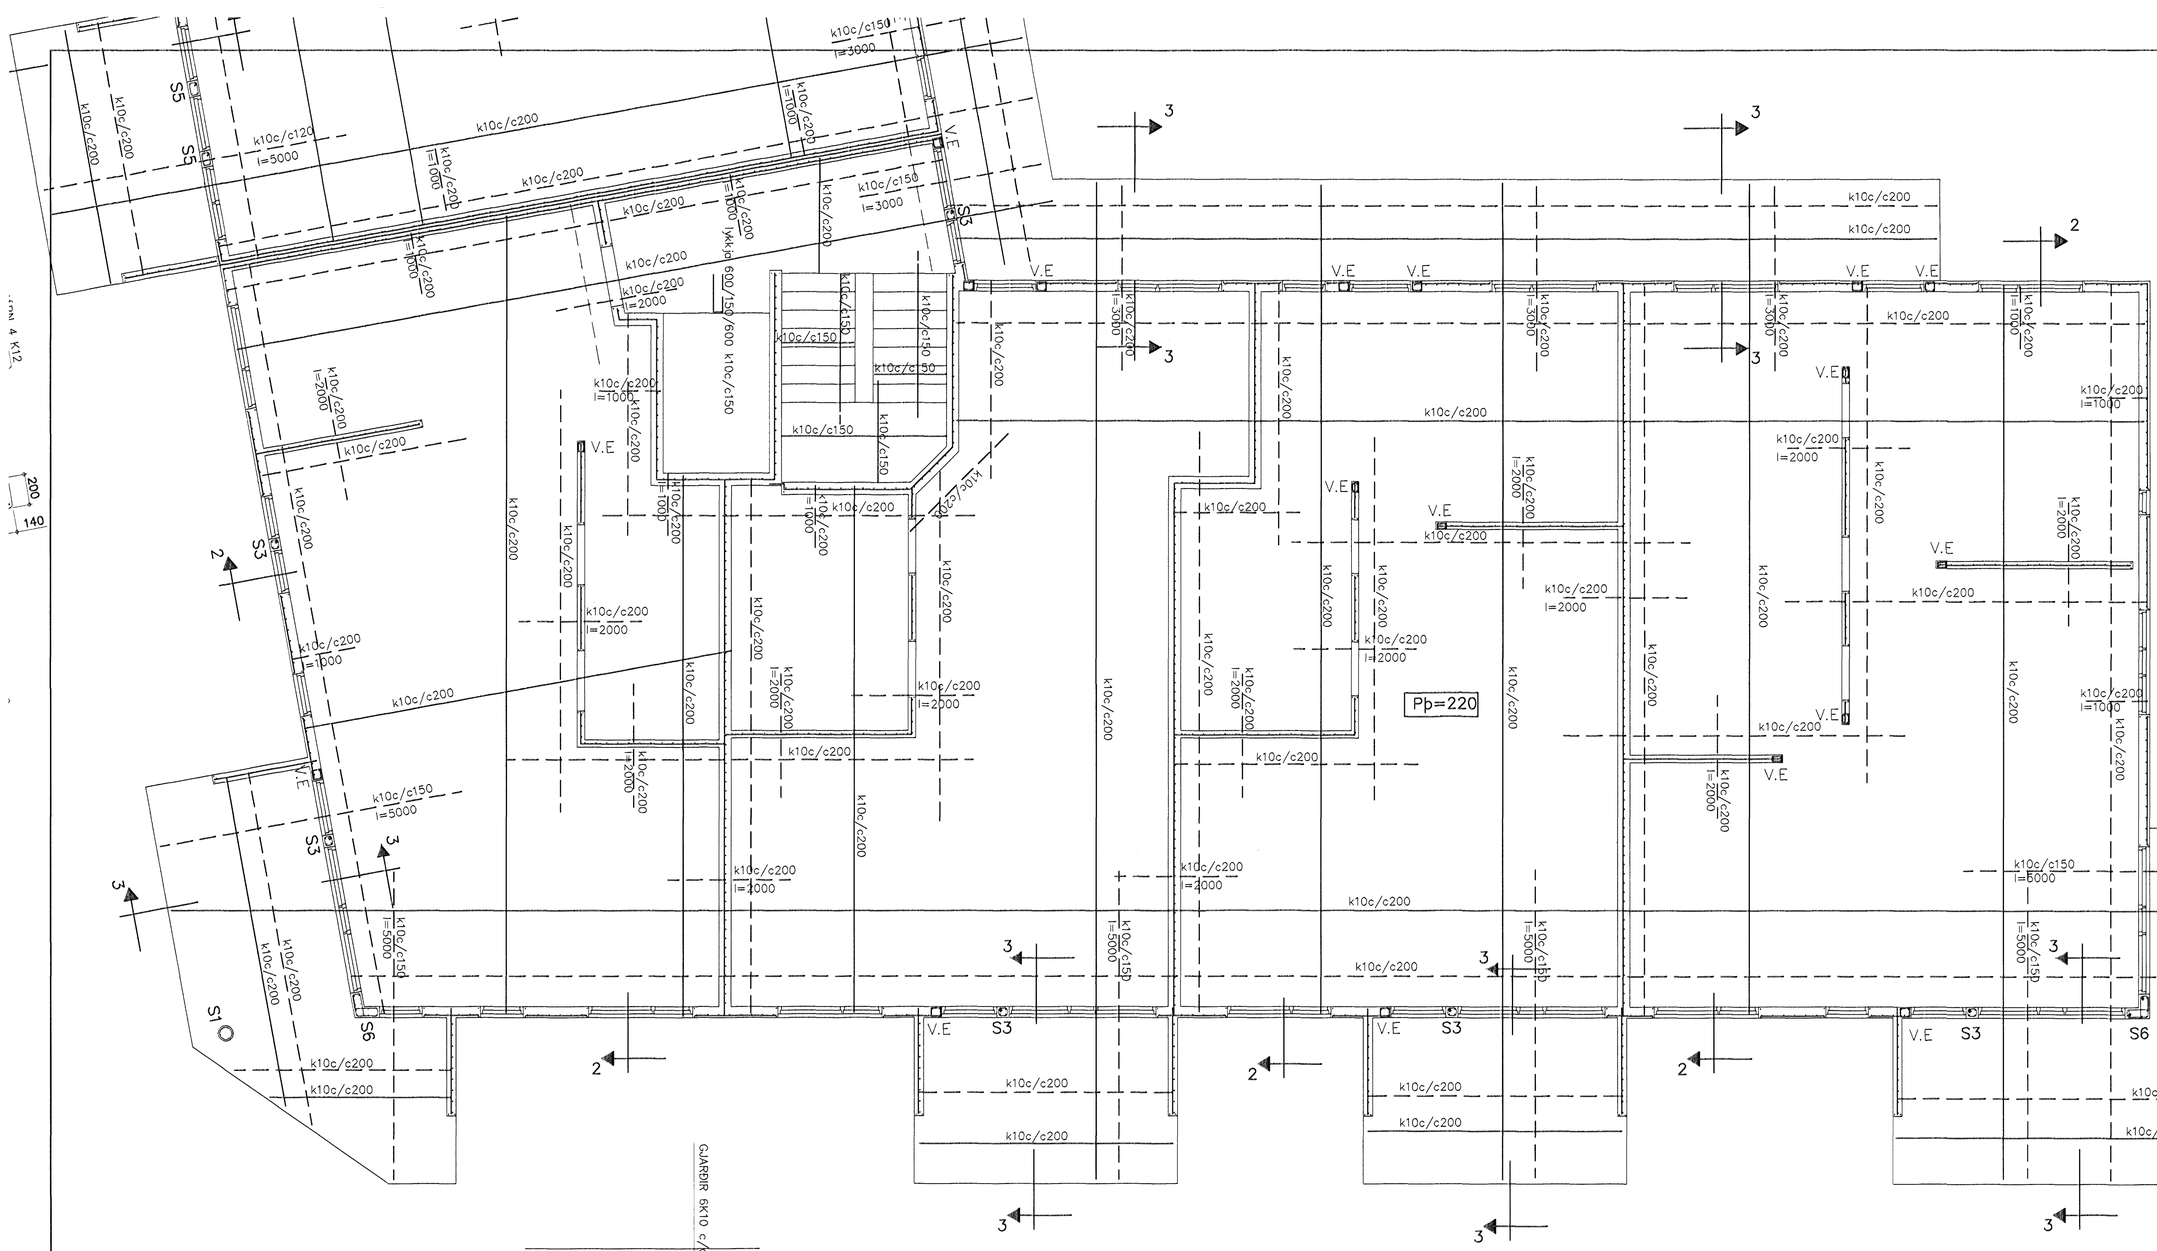

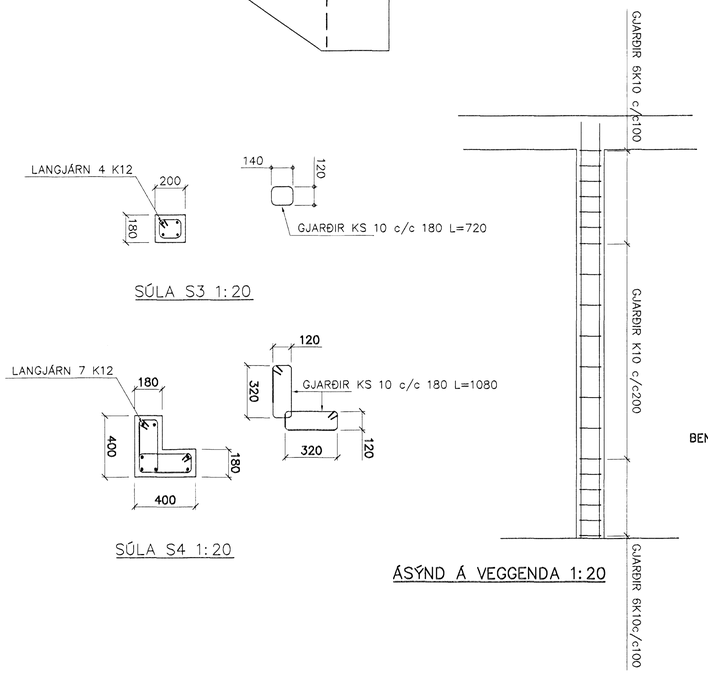

LANGJÁRN 4 K12

GJARÐIR KS 10 c/c 180 L=720

SÚLA S3 1:20

LANGJÁRN 7 K12

GJARÐIR KS 10 c/c 180 L=1080

SÚLA S4 1:20

ÁSÝND Á VEGGENDA 1:20

GJARÐIR K10c150

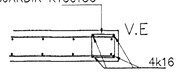

VEGGENDAR 1:20

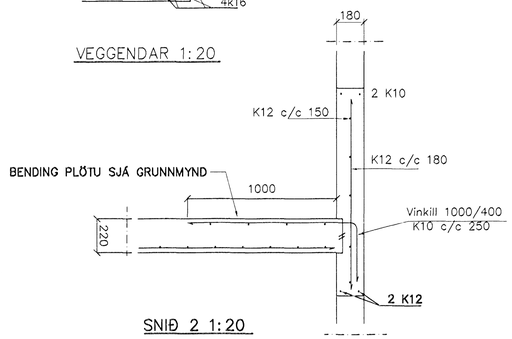

SNIÐ 2 1:20

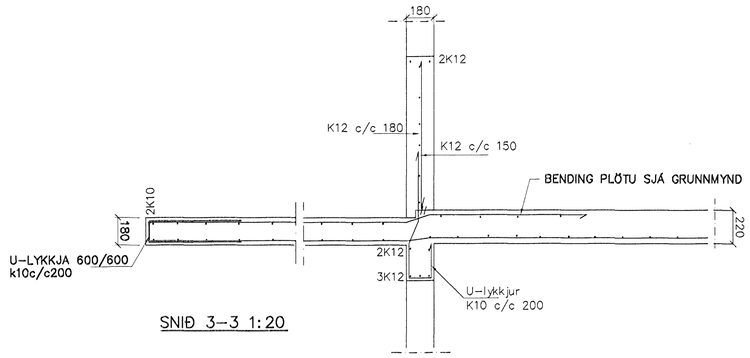

SNIÐ 3-3 1:20

LANGJÁRN 6 K16

SÚLA S1 1:20

SKÝRINGAR

STEYPA S-250, SEMENTINNIHALD = 300kg/M
STEYPUHULA Í ÚTVEGGJUM = 30mm
STEYPUHULA Í PLÖTU = 20mm
BENDISTÁL Ks410

BENDING VEGGJA
ÚTVEGGJUR EINFÖLD GRIND Í ÚTBRÚN
LÁRÉTT K12 c/c 150#
LÓÐRÉTT K12 c/c 180#
MILLIVEGGIR EINFÖLD GRIND
K12 c/c 180#
MILLIVEGGIR MILLI ÍBÚÐA
K12 c/c 150#

GJARÐIR KS 10 c/c 180 L=1150

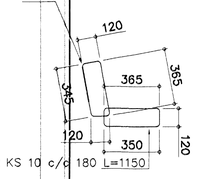

GJARÐIR KS 10 c/c 180 L=1150

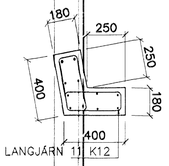

LANGJÁRN 11 K12

SÚLA S6 1:20

Byggingafulltrúi Hafnarfjarðar
Afgreitt þann
27 SEPT. 2005

Br.	Dags.	Eðli breytinga	Sign

EINIVELLIR 7
HAFNARFIRÐI

BENDING VEGGJA 3 HÆÐAR
BENDING PLÖTU YFIR 3 HÆÐ

MKV.	1:50 1:20
DAGS.	SEPT. 2005
VERK NR.	2508
TEIKN. NR.	1-06A
HANNAÐ	SIG. ÞORLEIFSS. KT. 241148-3009
TEIKNAÐ	G.H.
YFIRFARIÐ	

TÆKNIÞJÓNUSTA SIGURÐAR ÞORLEIFSSONAR ehf
STRANDGÖTU 11 220 HAFNARFIRÐI
SÍMI 555-4255 FAX 565-2875
E-mail taeknithjonusta@islandia.is
kt: 440693-2539