


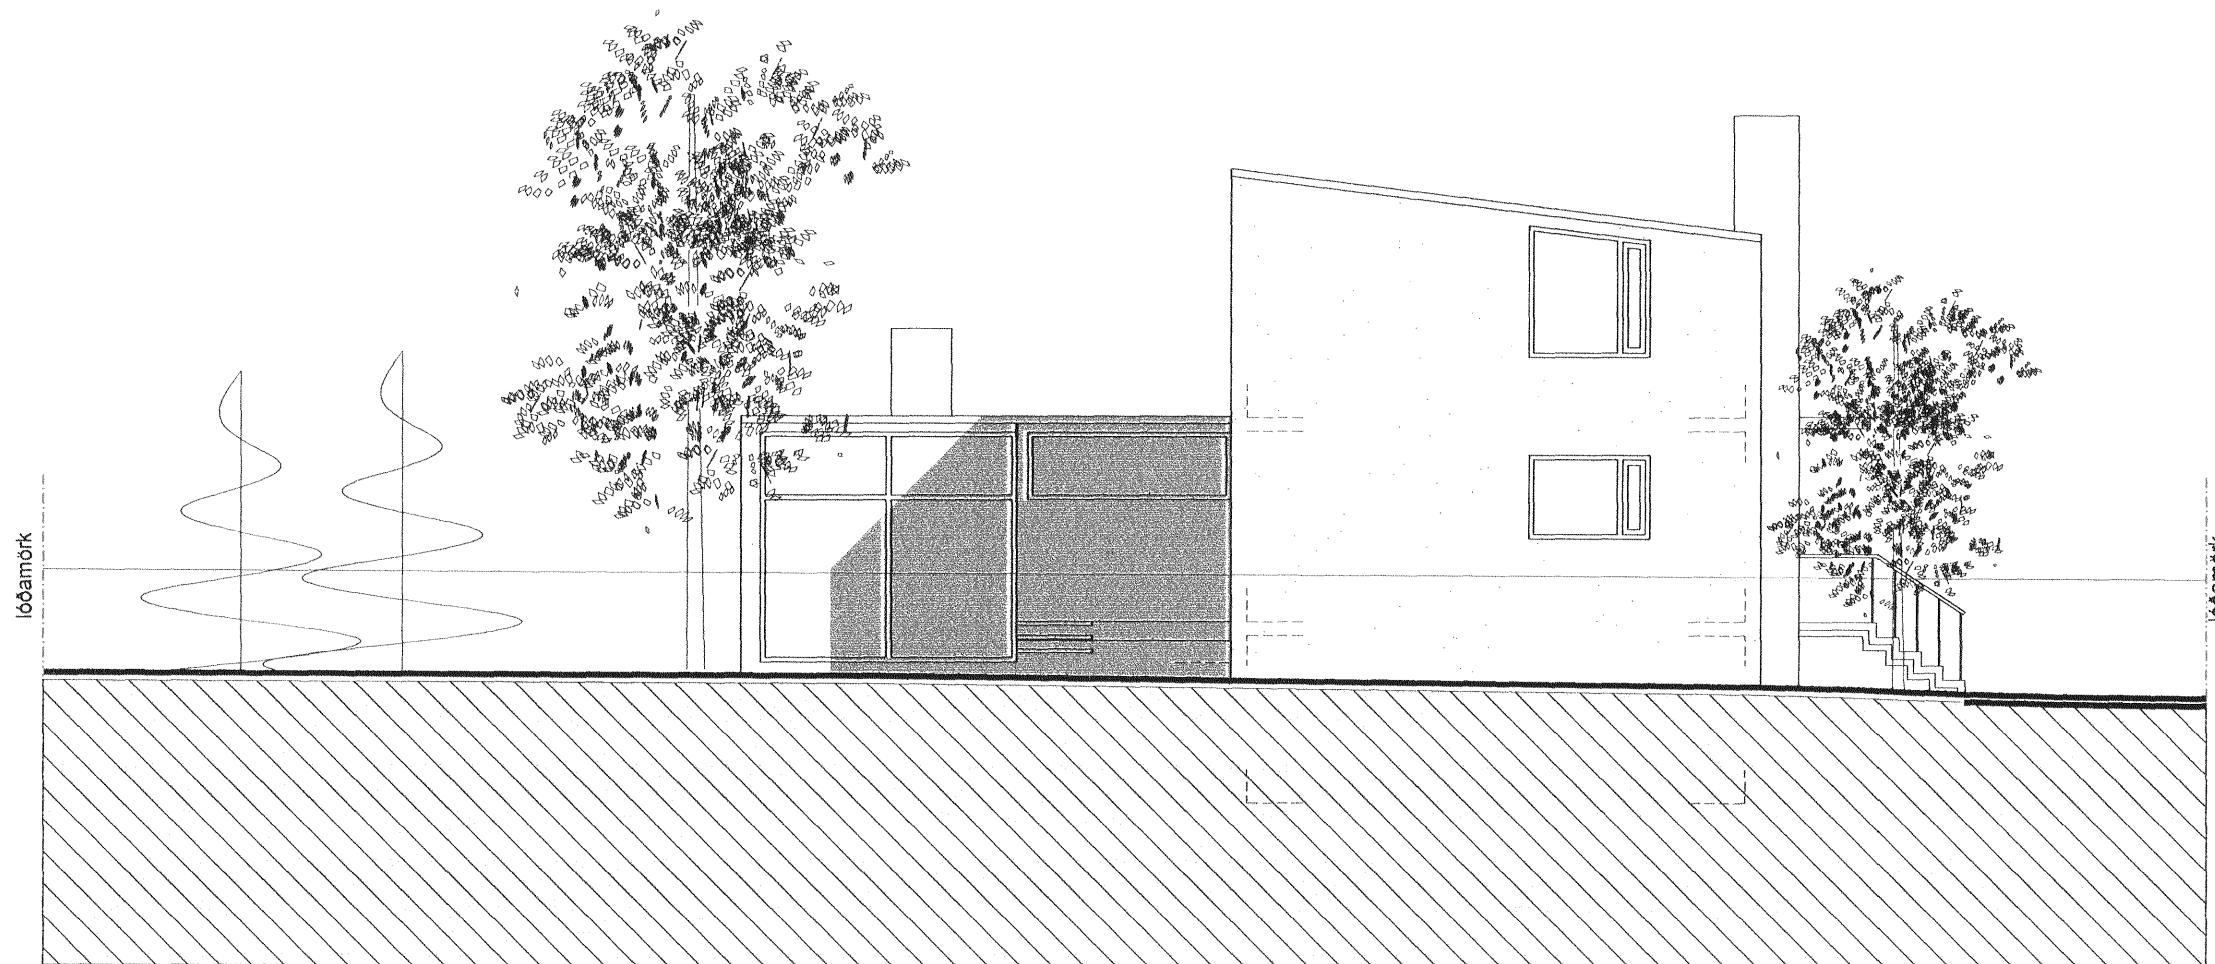

ÚTLIT NORÐVESTUR M 1 : 100



ÚTLIT SUÐAUSTUR M 1 : 100

Samþykkt þann

18 MAY 2011

Byggingarstjórnin í Hafnarfirði
v.h. Sigurður Steinar Jóns

Verkeiti:	Hringbraut 59, Hafnarfirði Einbýlishús
Verkhli:	Útlit
Teiknínúmer:	1.06
Mælikvarði:	1:100
Teiknað:	HP/SH
Yfirfari:	
Samþykkt:	
Verknúmer:	11001
Útgáfudagur:	08.03.2011
Teiknislóð:	
Útprintað:	Apr 12, 2011 - 14:10

Sigurður Steinar Jóns

ARKÞING

BOLHOLT 8 - 105 REYKJAVÍK
SÍMI: 570 5700 - FAX: 570 5701
arkthing@arkthing.is - www.arkthing.is

SIGURÐUR HALLGRÍMSSON, HJÓRTUR PÁLSSON, 170753-3139 080152-4429 ARKITEKT BYGG.FR.