



Úr Gildi

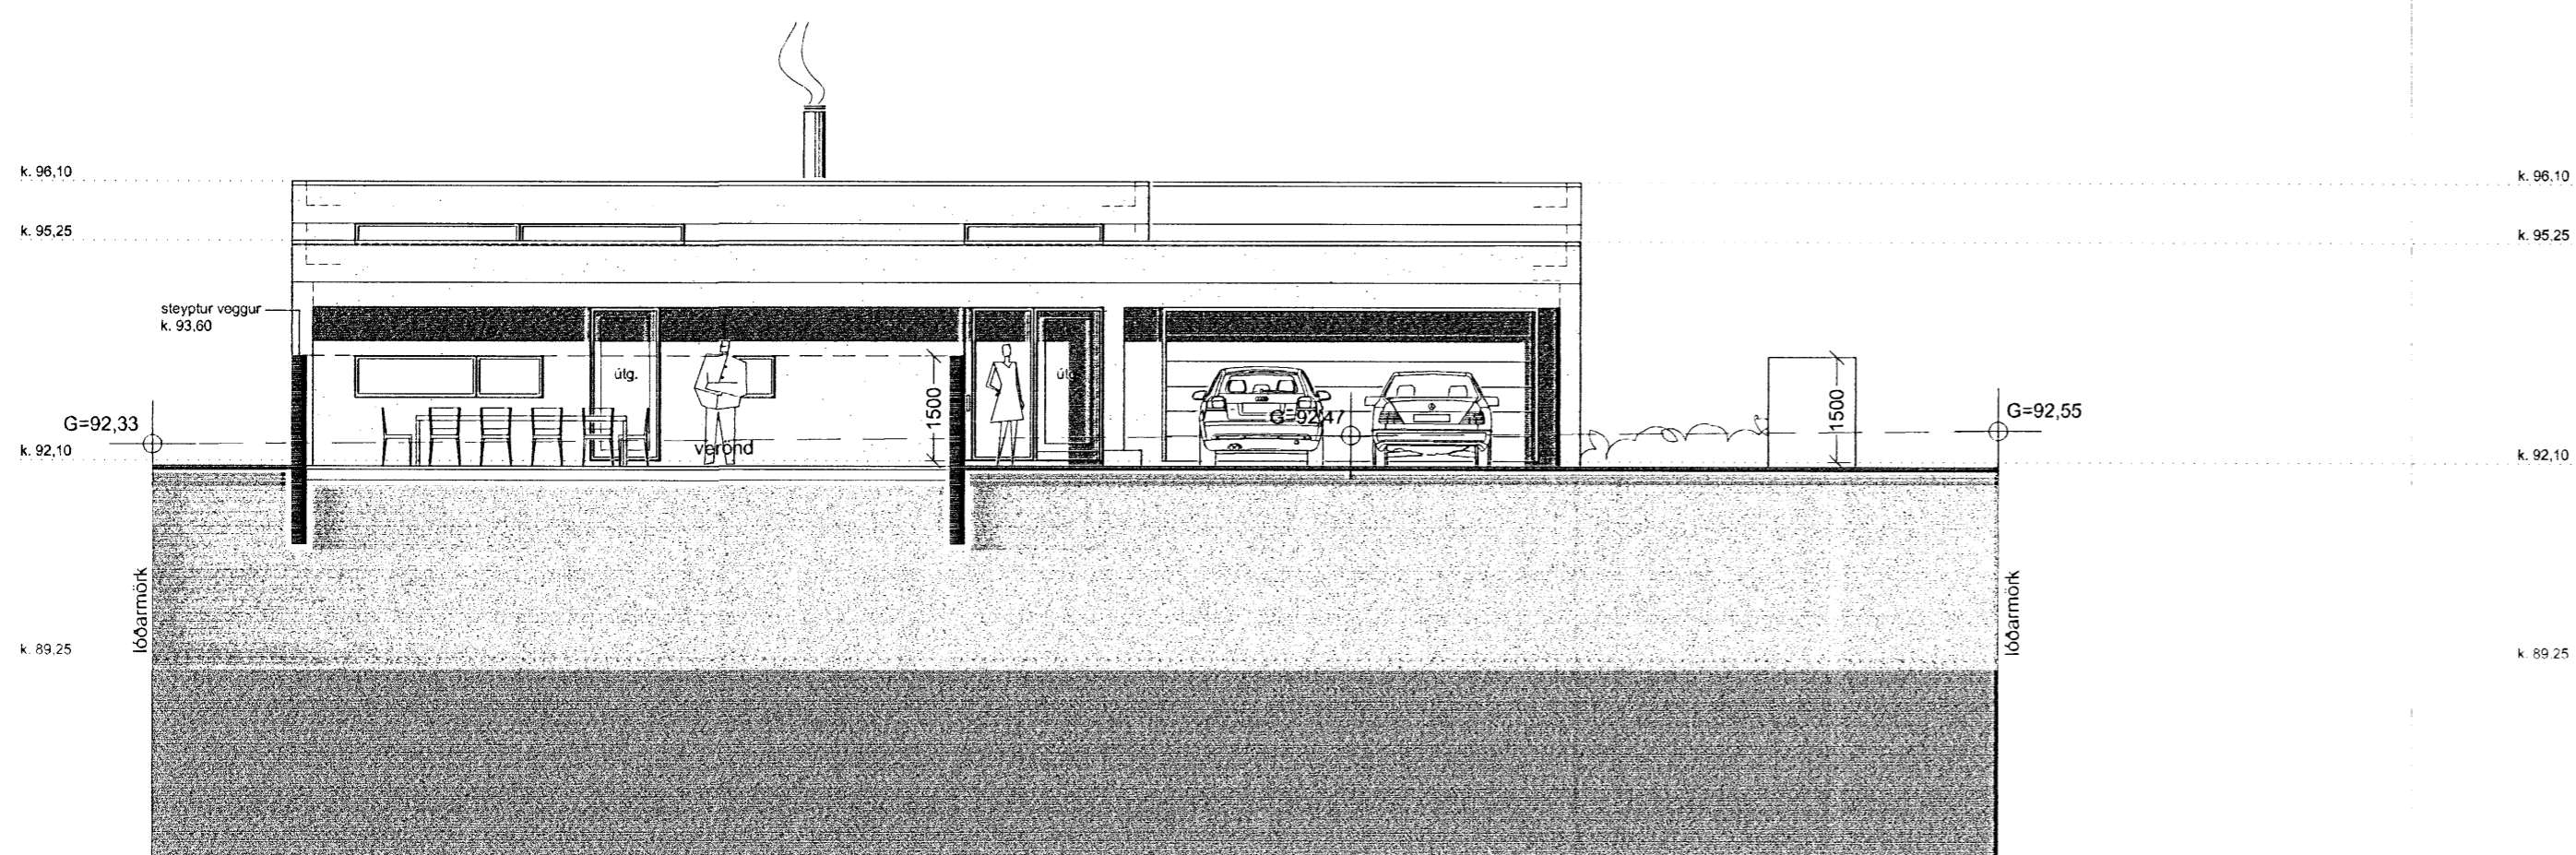

ÚTLIT VESTUR M 1 : 100

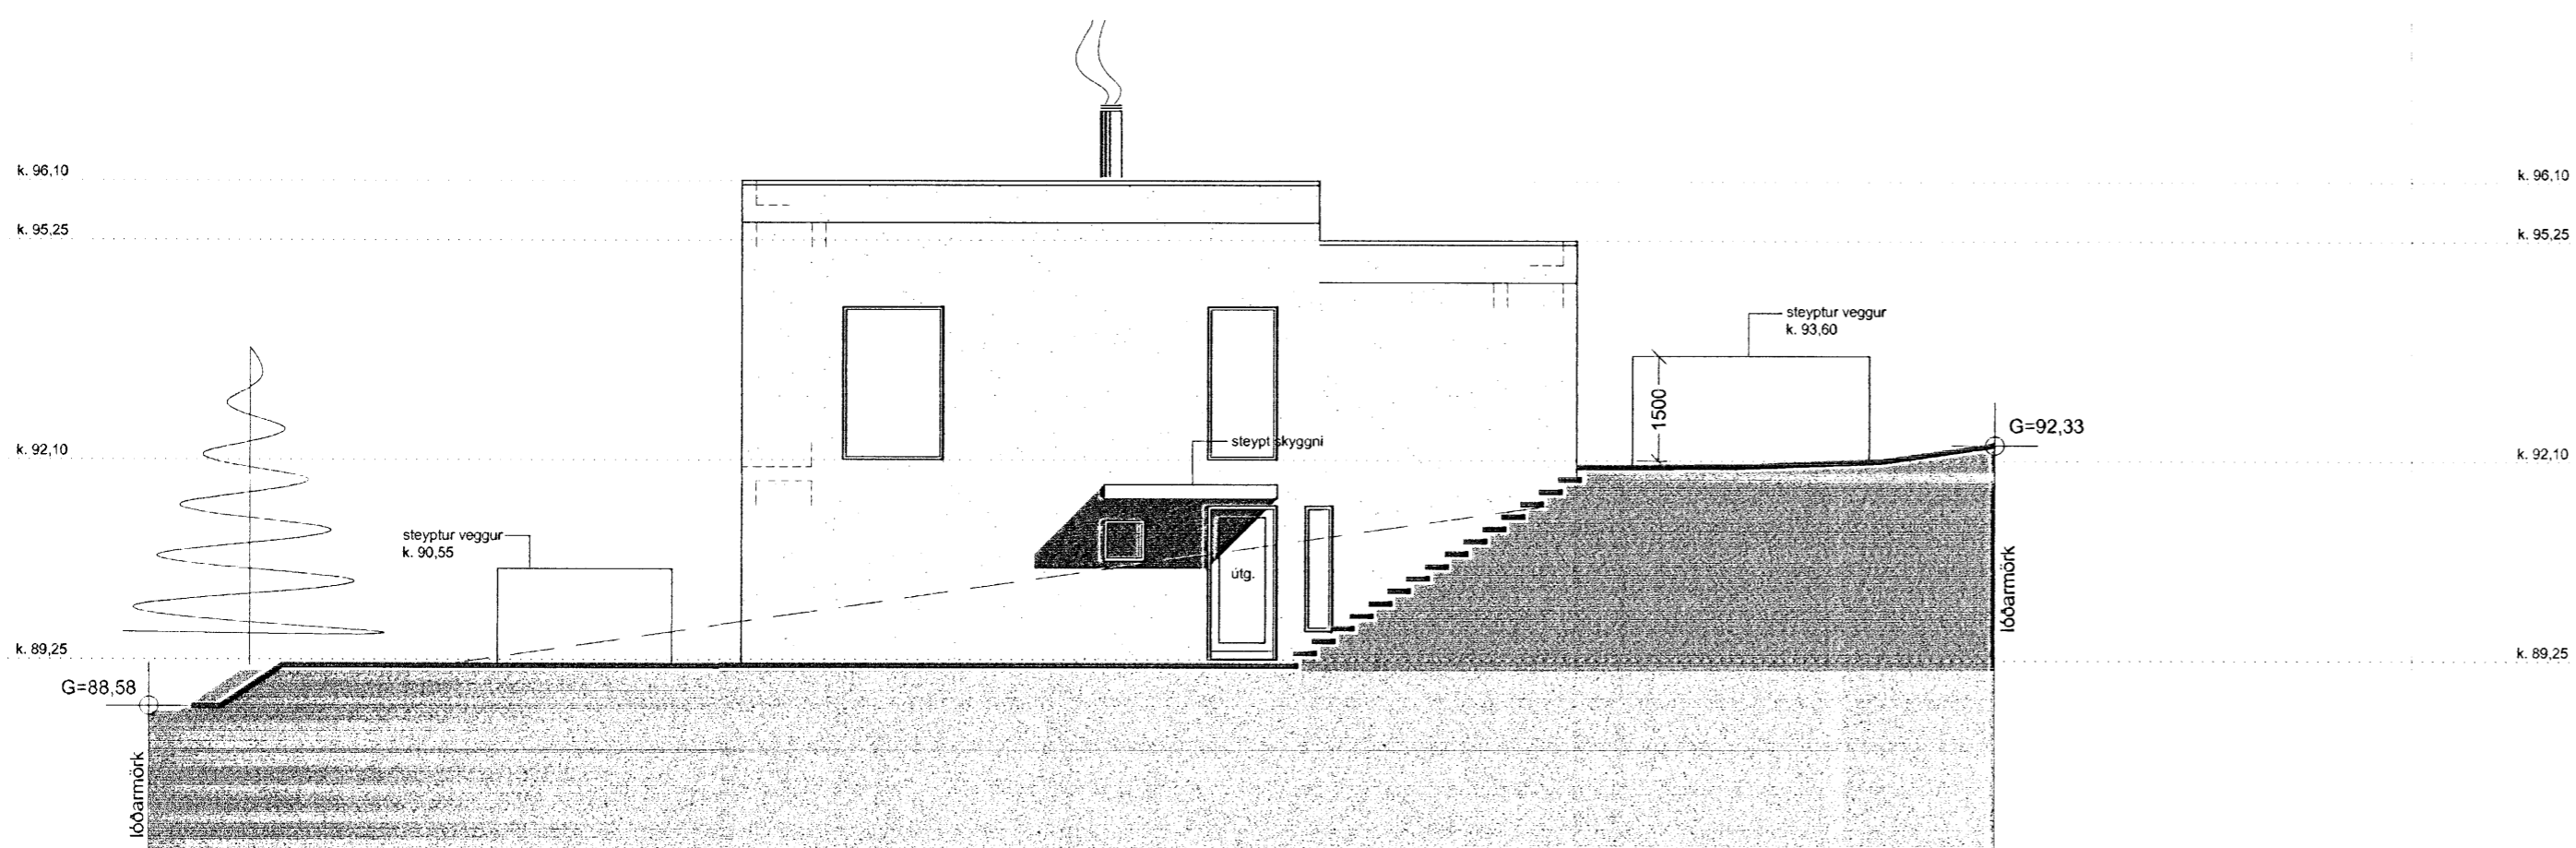

ÚTLIT NORÐUR M 1 : 100

Verkeiti:	Brekkuás 21, Hafnarfirði Einbýlishús
Verkhliði:	Útlit
Teiknínúmer:	1.05
Mælikvarði:	1:100
Teiknað:	RA
Yfirfarið:	
Samþykkt:	
Verknúmer:	07090
Útgáfudagur:	7. maí 2008
Teiknisiðó:	Serbyl07090-Brekkuas 21/07090-teikn/07090-adalupp/07090-BF-080507/07090-Brekkuas 21
Útprintað:	Júl 07, 2008 - 11:10

Sig. Hallgrímsson

ARKÞING
BOLHOLT 8 - 105 REYKJAVÍK
SÍMI: 570 5700 - FAX: 570 5701
arkthing@arkthing.is - www.arkthing.is

SIGURÐUR HALLGRÍMSSON, 170753-3139 ARKITEKT
HJÓRTUR PÁLSSON, 080152-4429 BYGG.FR.
GUÐRÚN INGVARSDÓTTIR, 291272-6069 ARKITEKT
ÞÓRÐUR ÞORVALDSSON, 210463-4619 ARKITEKT