



GRUNNMYND 2-4. HÆÐAR

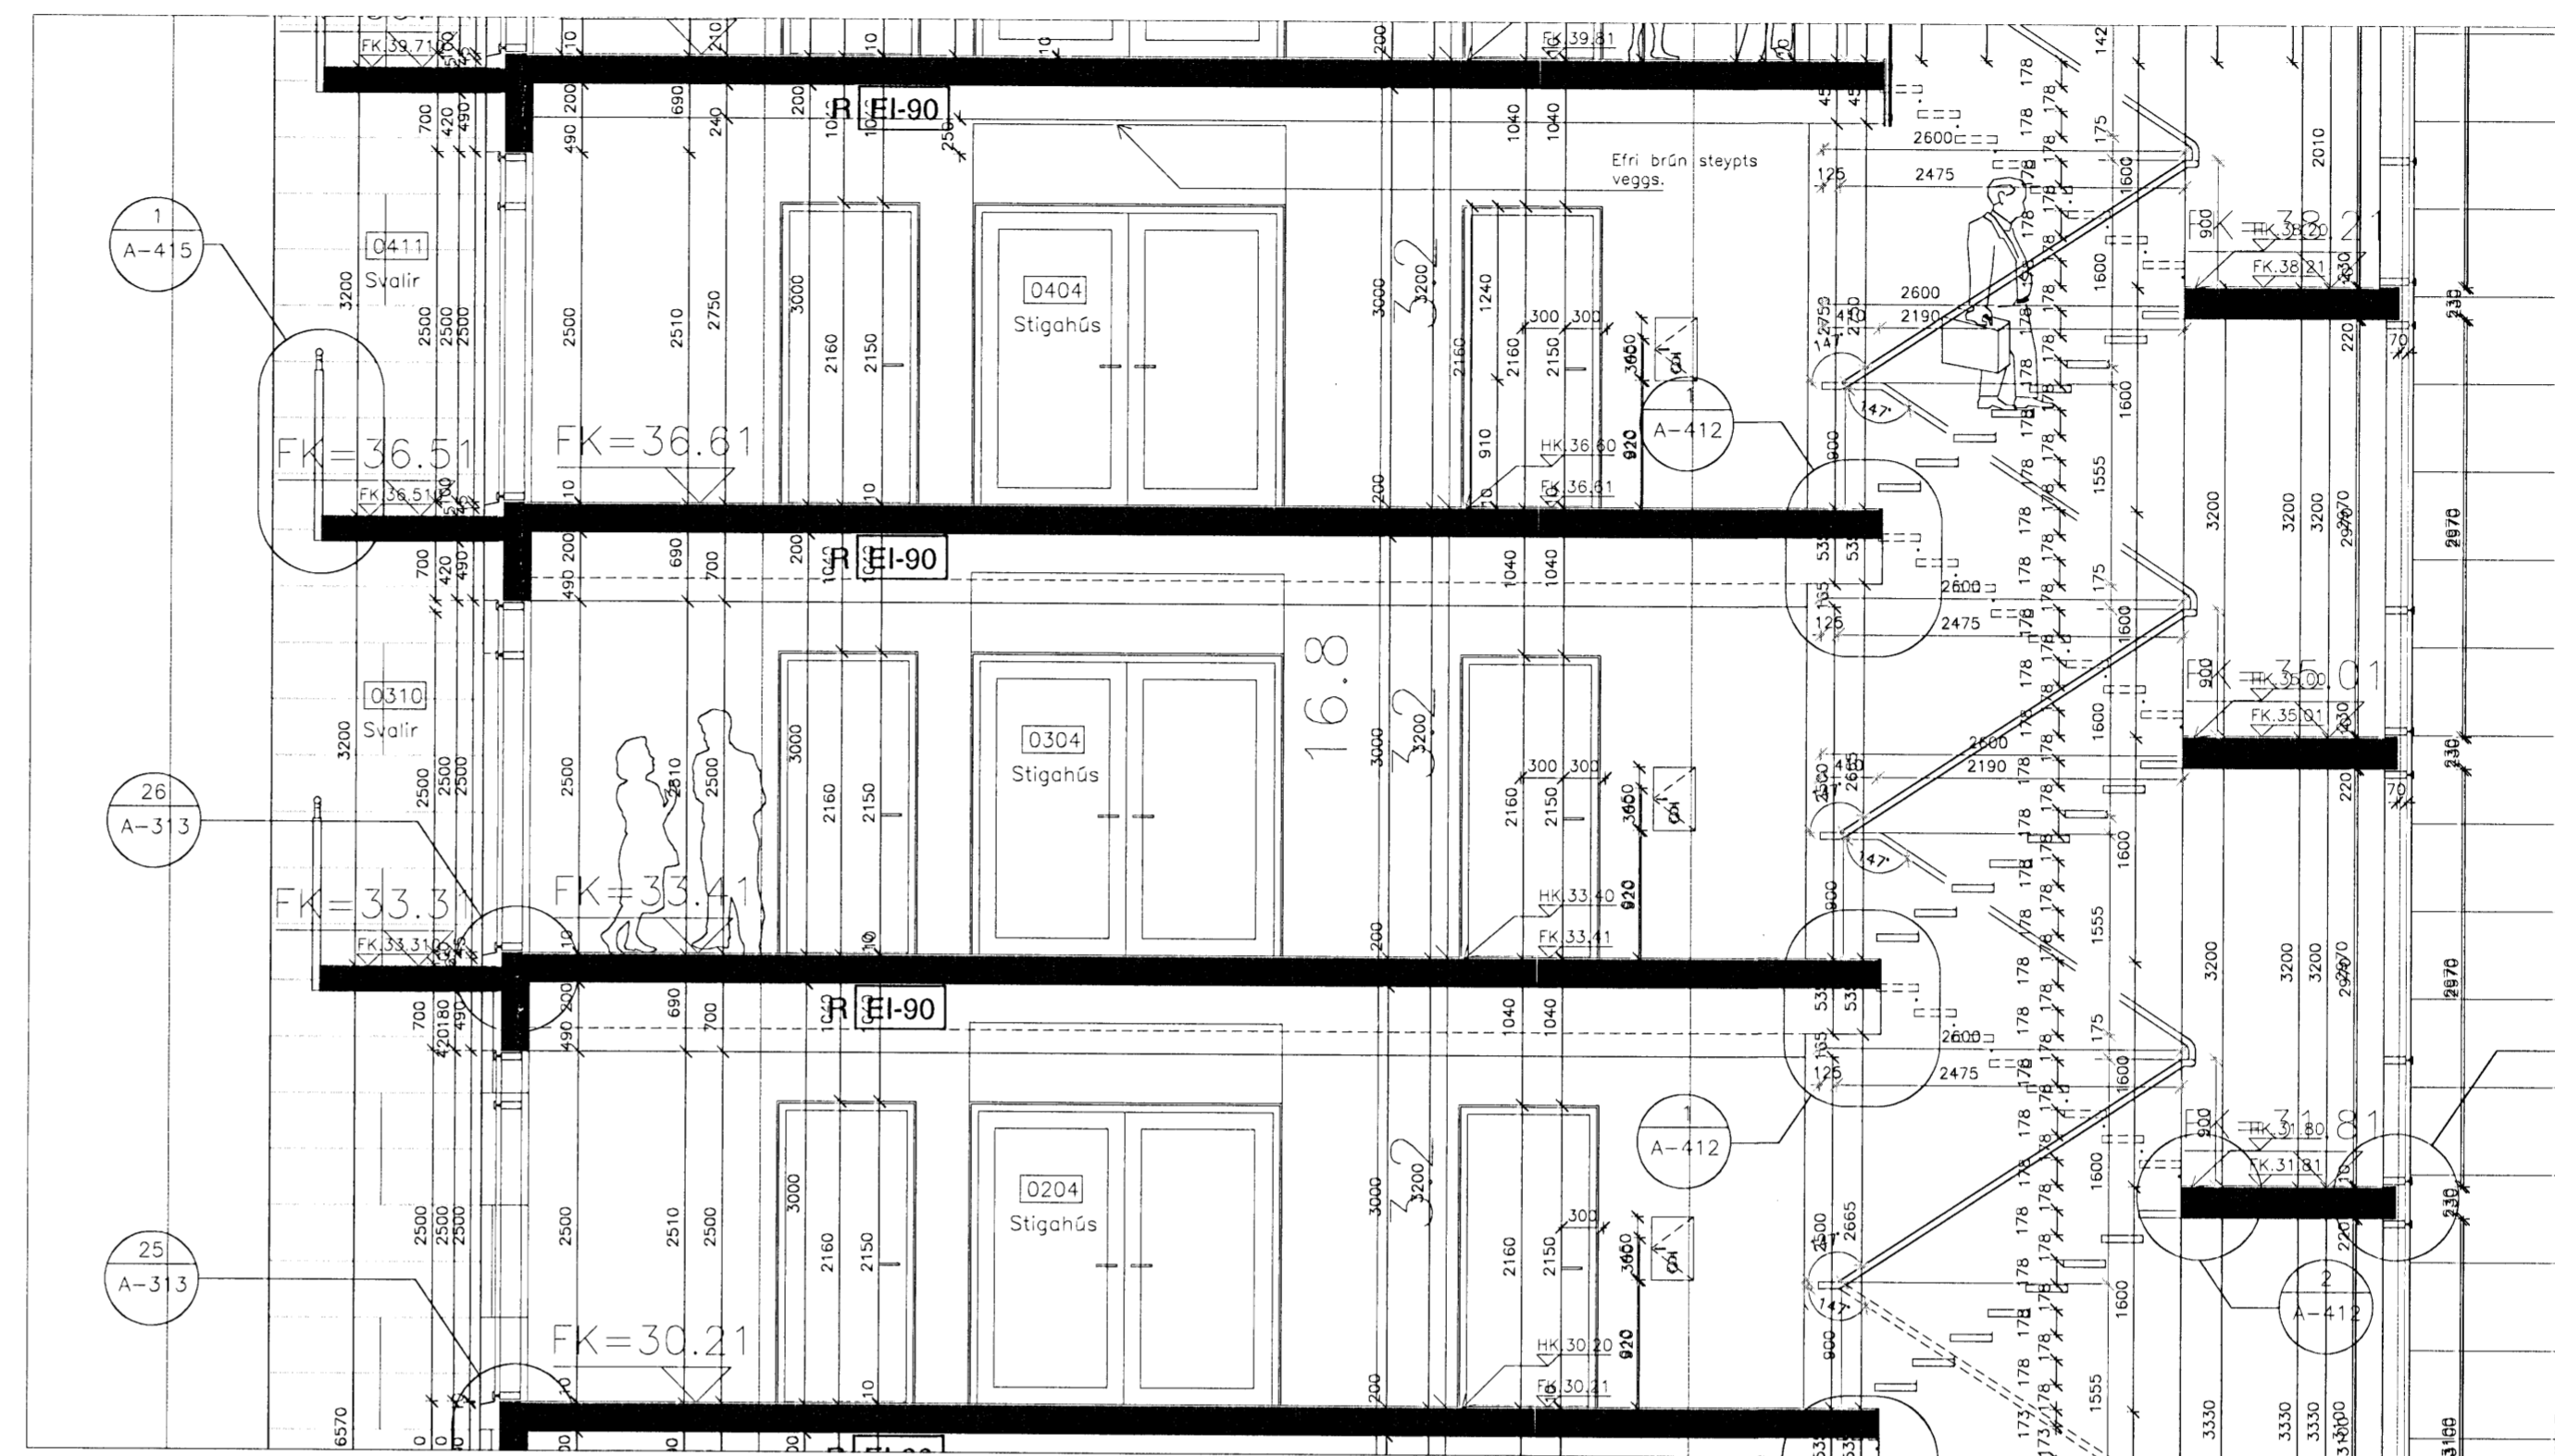

SNÍÐ A-A

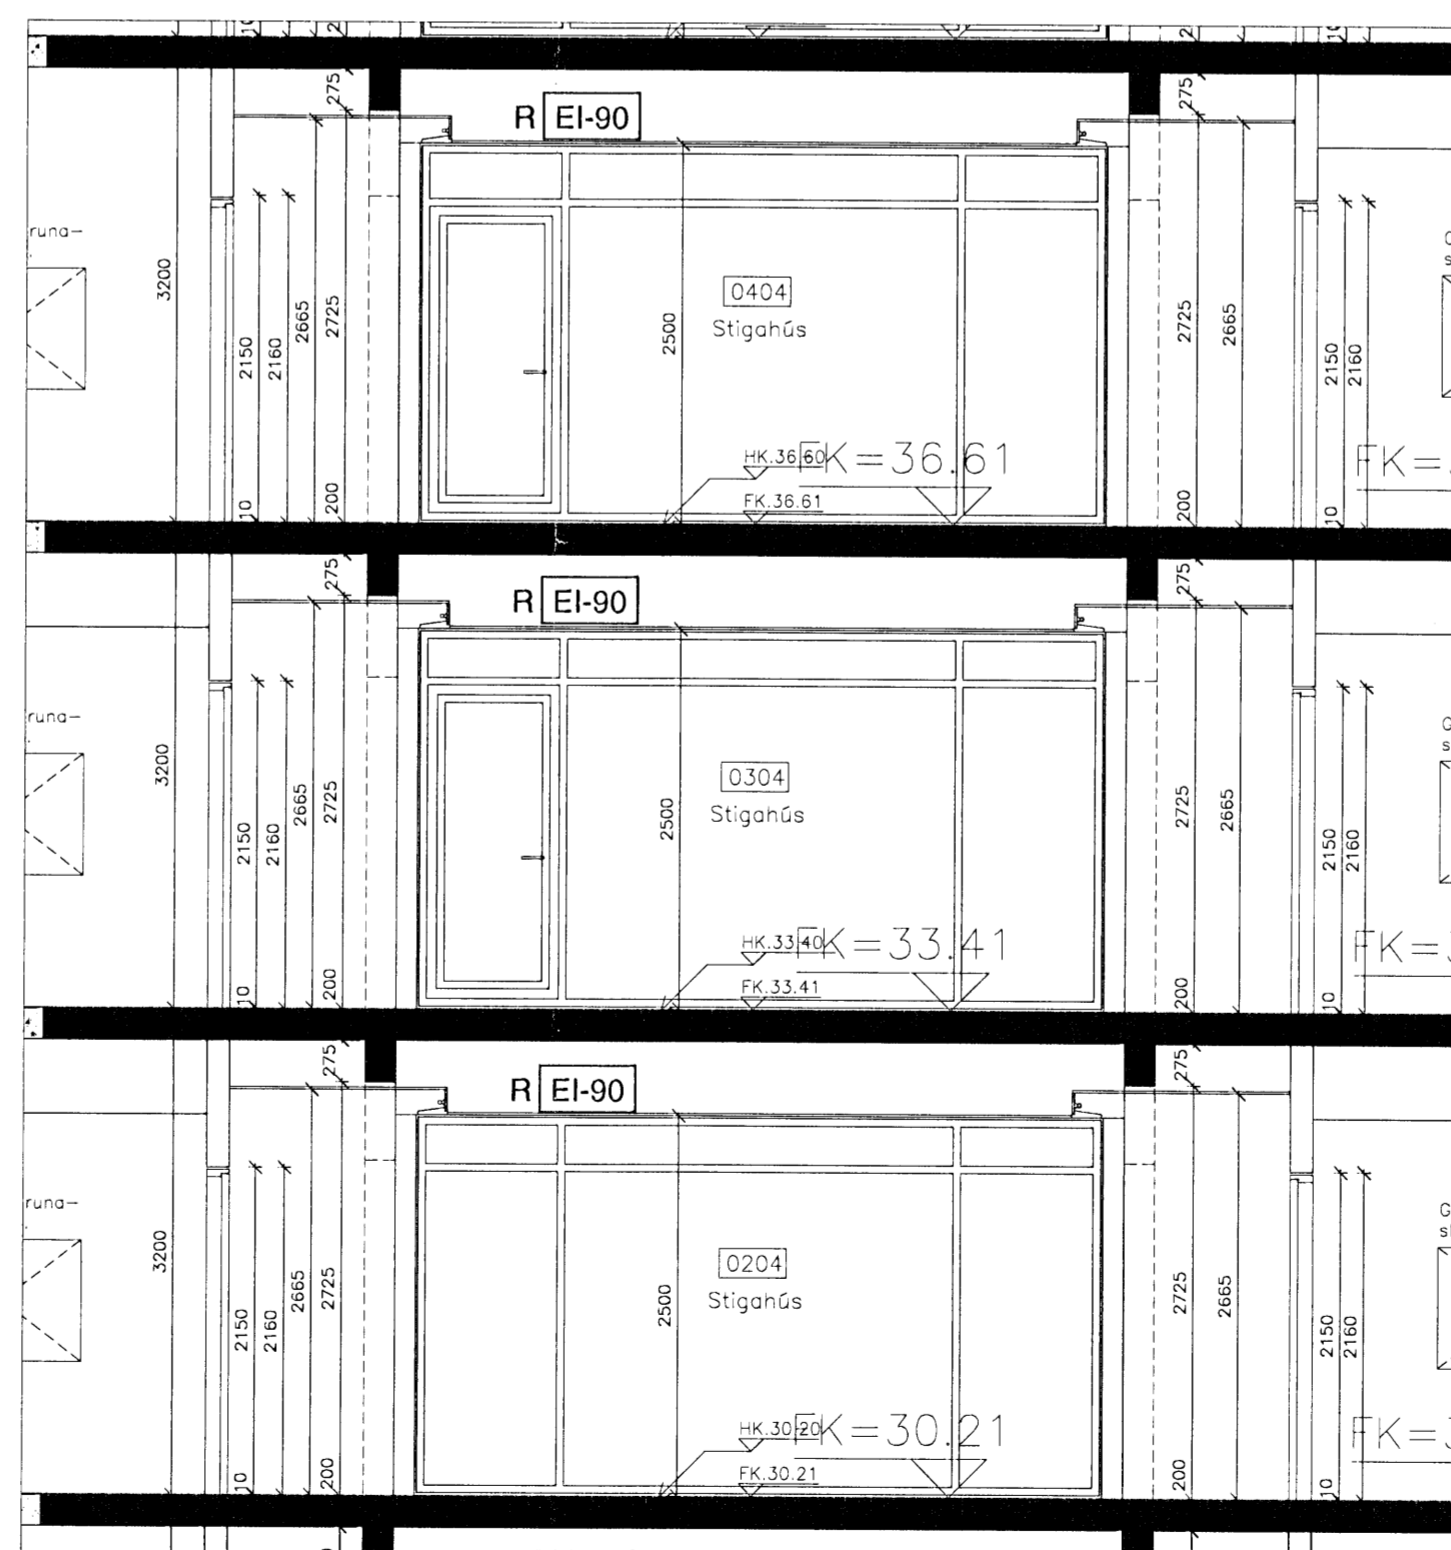


SNÍÐ B-B

SKÝRINGAR:

-  Kerfisloft, gataðar plötur, 600x600 mm. Gerð skv. vali arkitekts.
-  Slétt, heilsparliað gipsloft.
-  Málað steypt loft. Litur skv. vali arkitekts.
-  Gífsplata af gerð Gyproc Big Quattro 46, 1200x2400 mm. B1 kantur. Heilsparlist saman við slétt aðliggjandi gífsloft.
-  Hæð upp undir loft frá frágægnu gölfi.

D:
C:
B:
A:
BREYTINGAR: _____ DAGS: _____

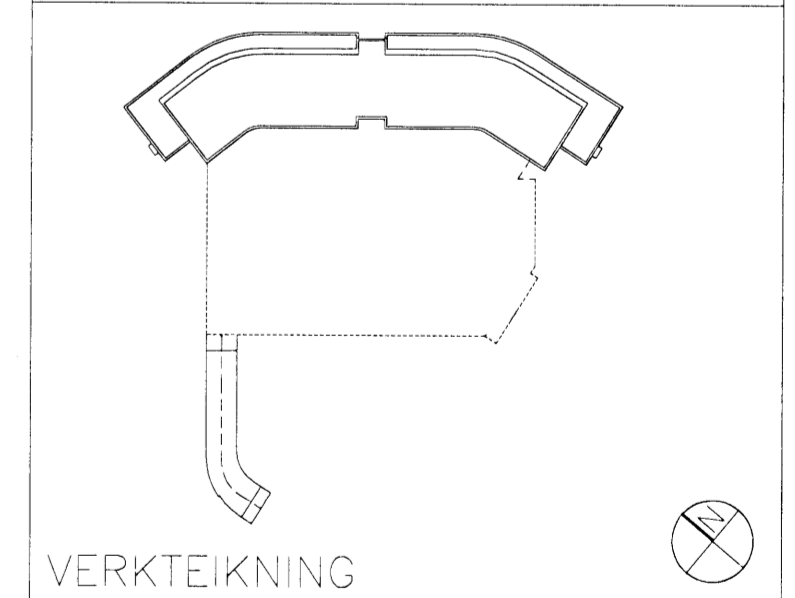

Dalshraun 3, Hafnarfirði
Ris ehf
VERK: **DALS 0608**
KVARDI: **1:50**
DAGS: **01.07.2008**
LOFTAYFIRLIT SAMEIGN
2-4. HÆÐ
TEIKN: **KSK**
SKRÁ: **0608-Grunnur.dwg**

ÚTI INNI
ARKITEKTAR
BINGHOLTSSTRÆTI 27 101 REYKJAVÍK
SÍMAR 5527660 & 5627660 FAX 5527661
NETFANG u@ui.is
VEFFANG http://www.ui.is
BALDUR Ó. SVAVARSSON ARKITEKTAR FAI
120357-5149
JÓN ÞÓR ÞORVALDSSON ARKITEKTAR FAI
021256-7579 **A-505**