



Loft yfir 2. hæð

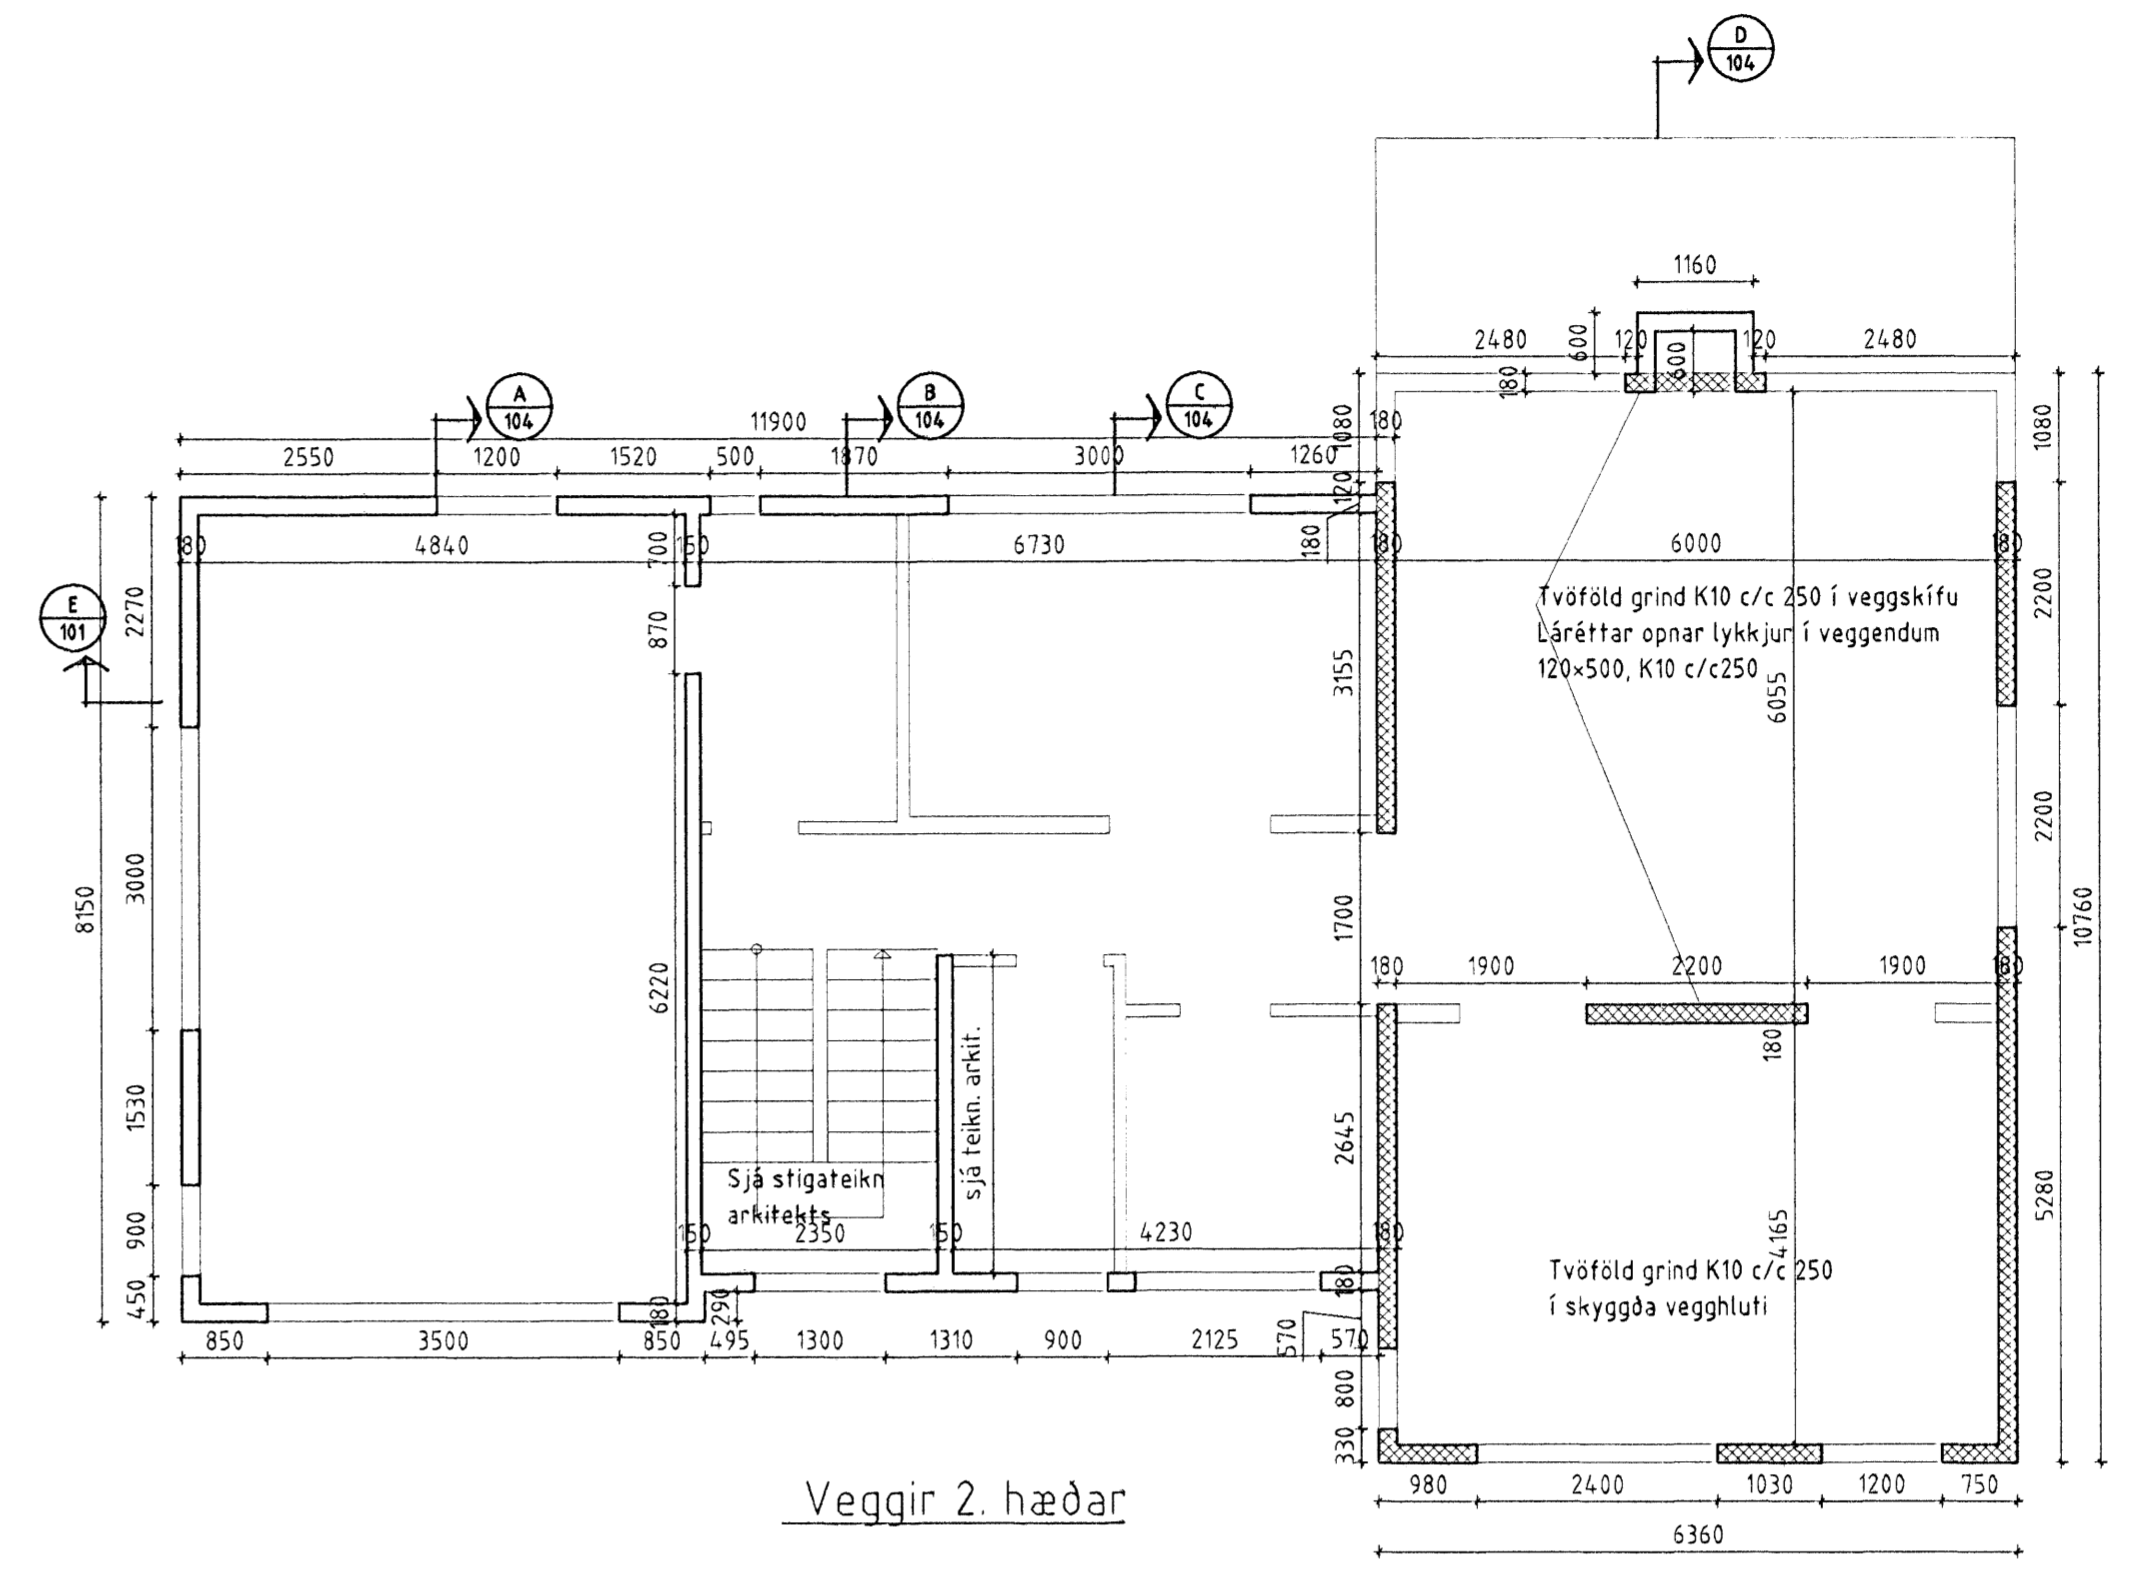


Veggr 2. hæð

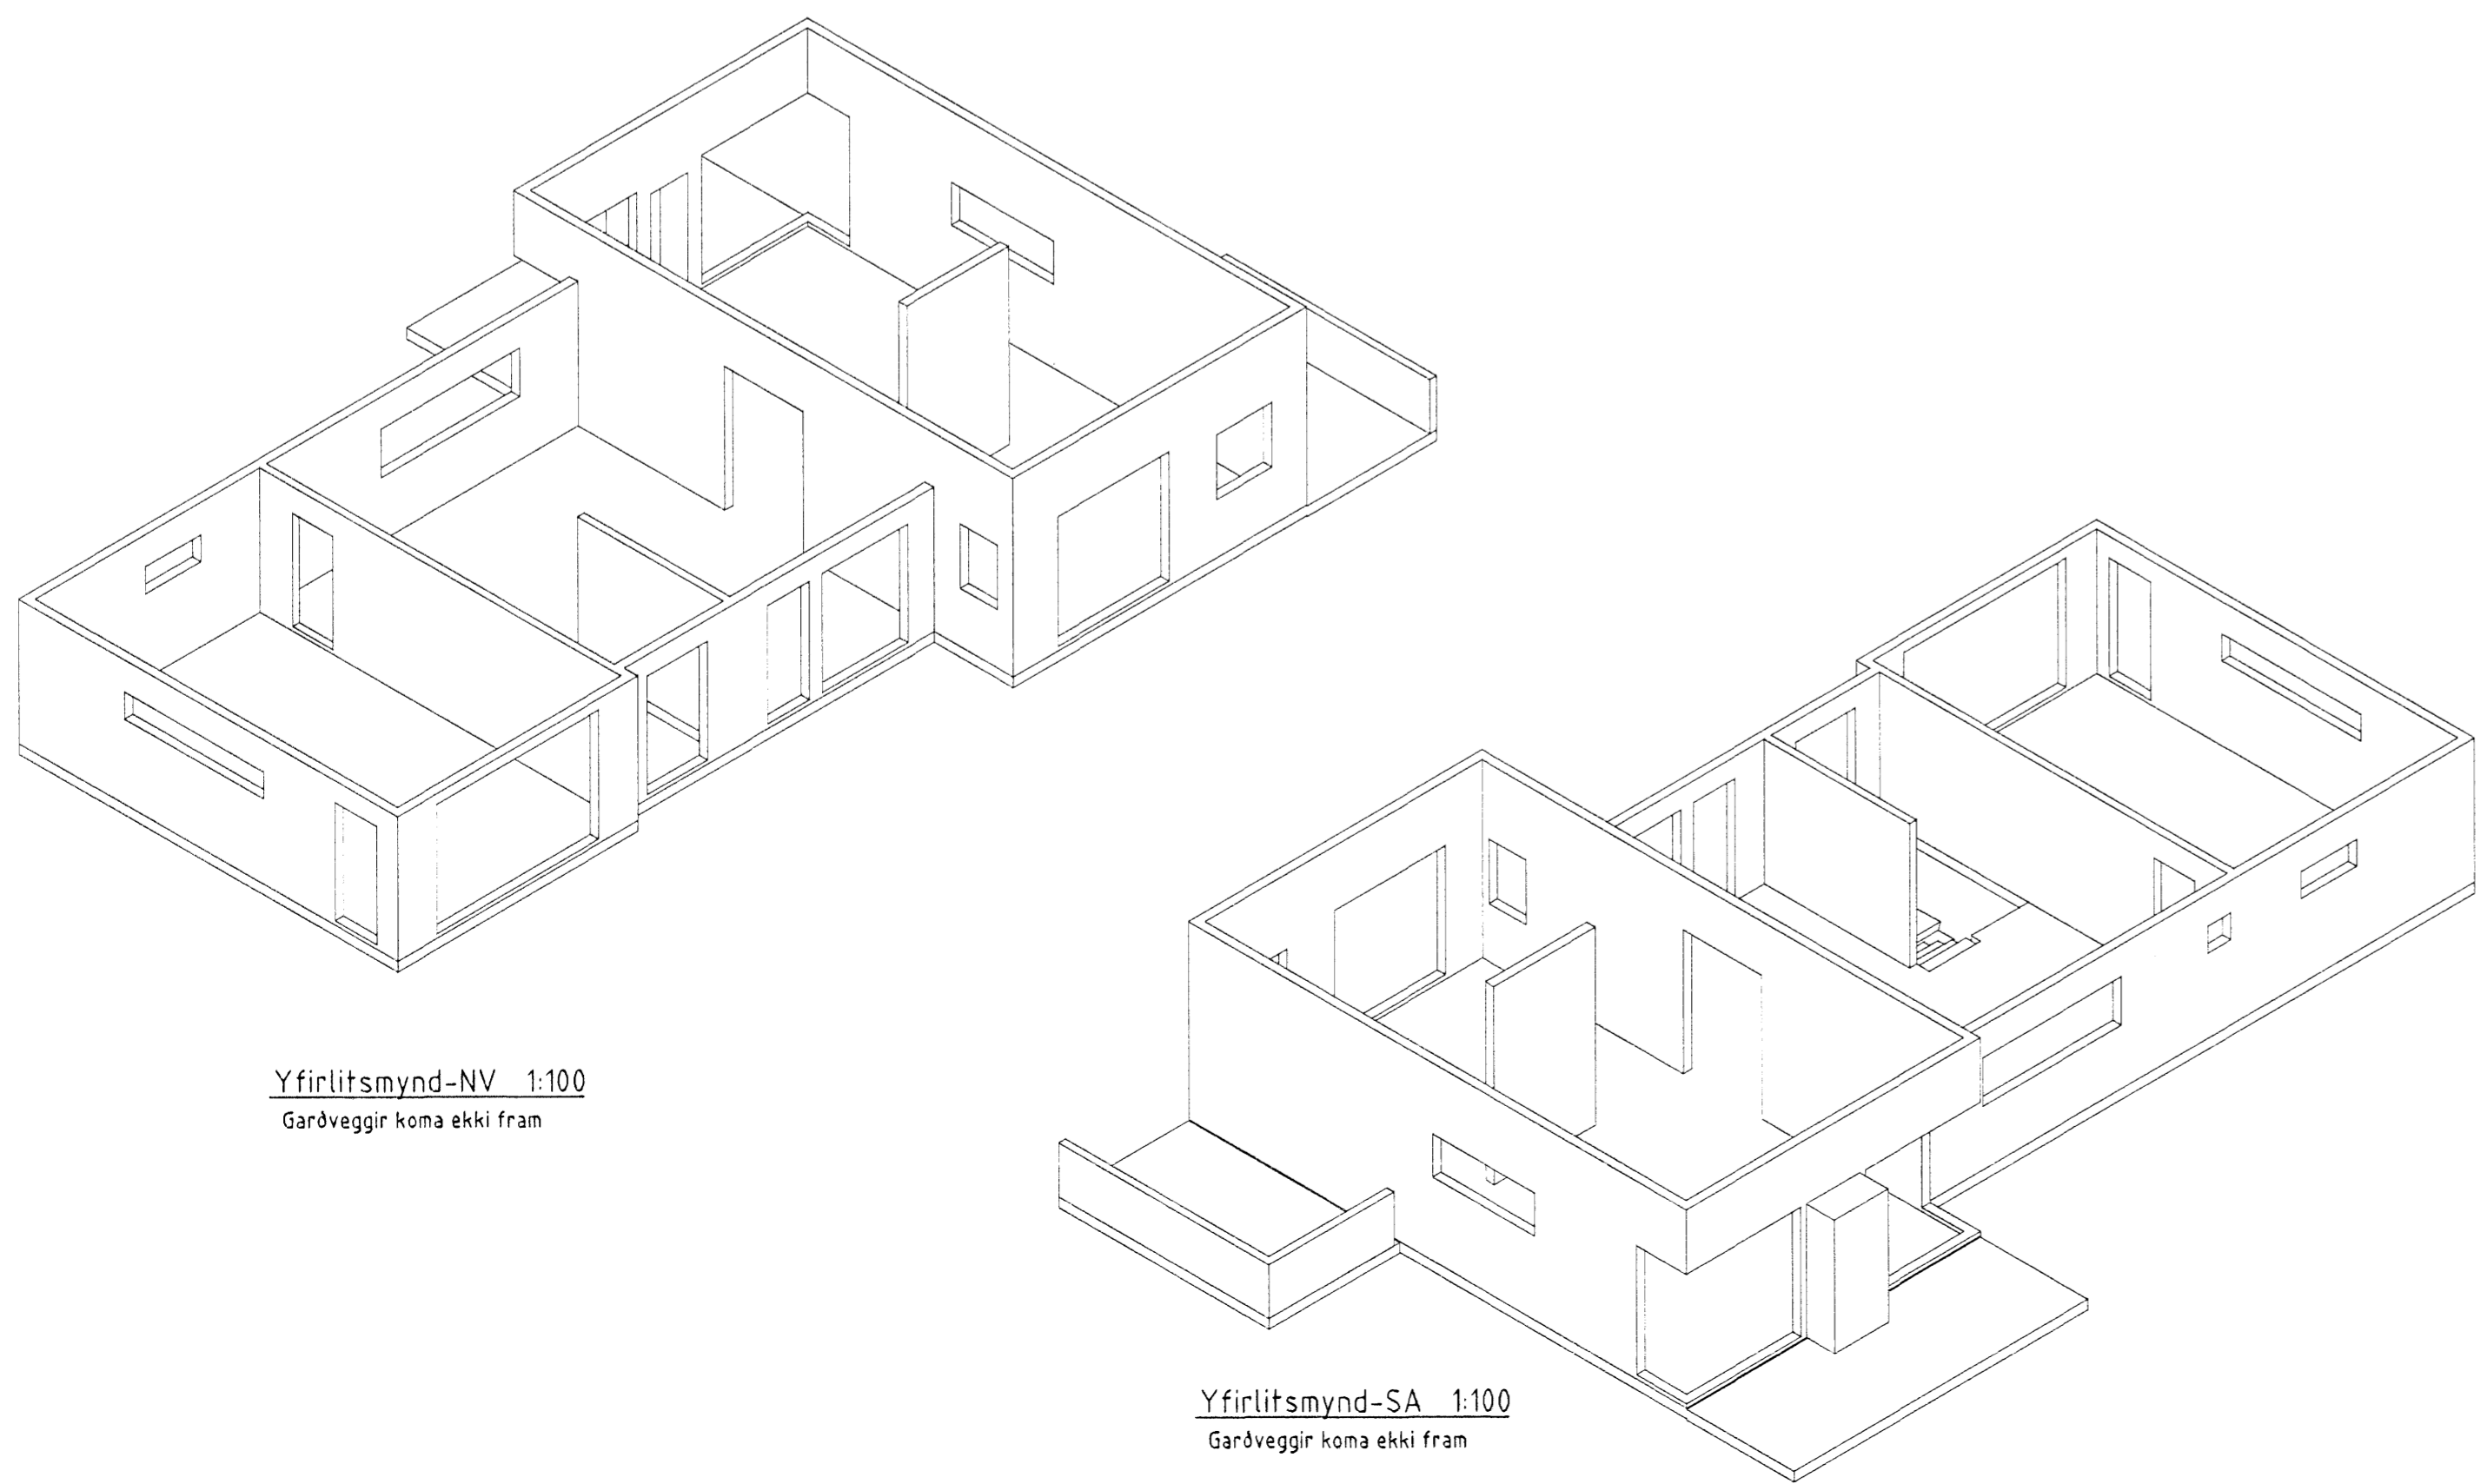


Yfirlitsmynd-NV 1:100
Gardveggr koma ekki fram


Yfirlitsmynd-SA 1:100
Gardveggr koma ekki fram

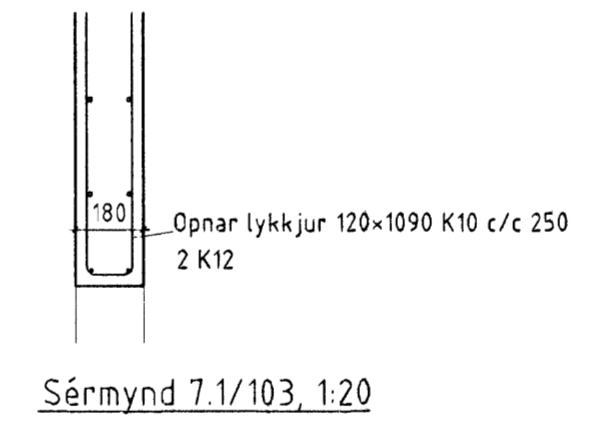


Sérmynd 7.1/103, 1:20

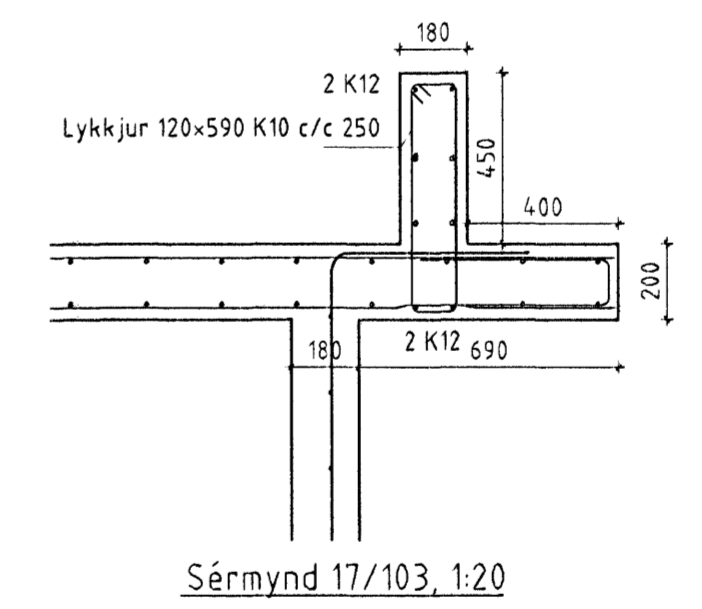


Sérmynd 17/103, 1:20

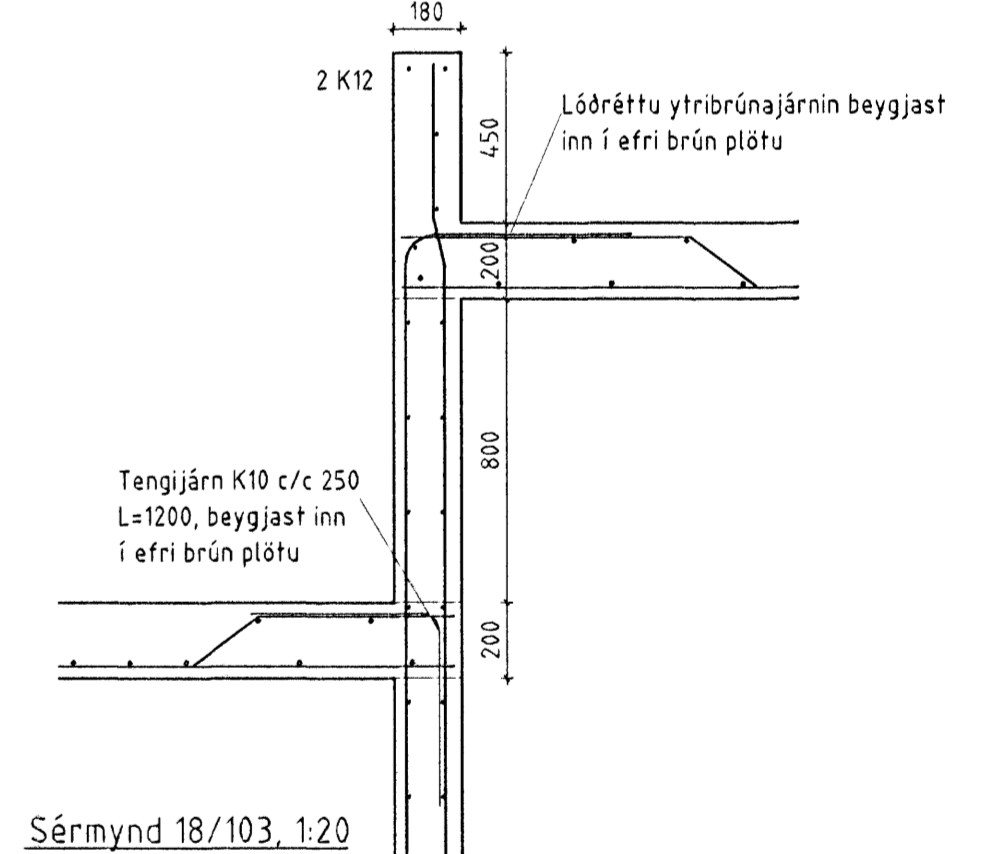

Sérmynd 18/103, 1:20

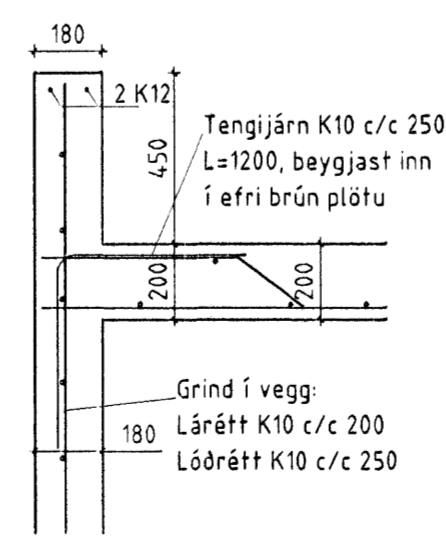

Sérmynd 15/103, 1:20

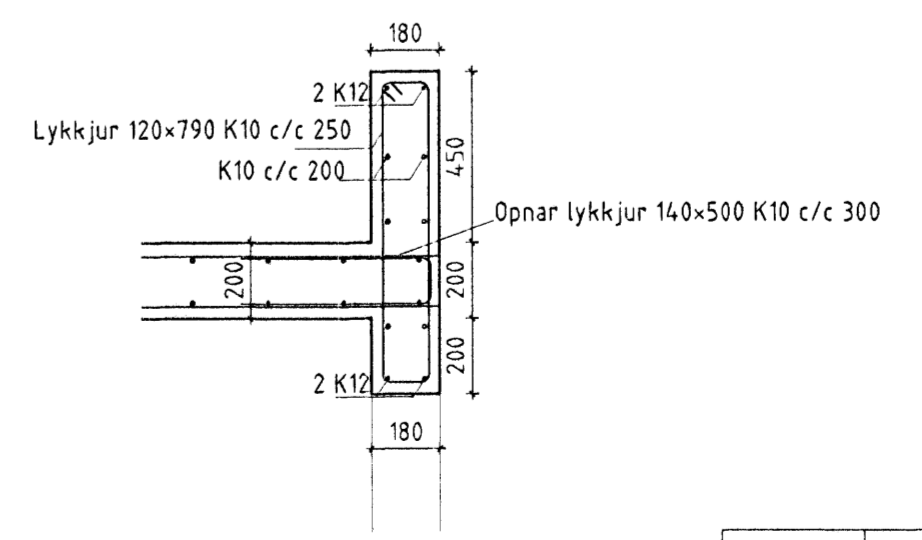

Sérmynd 16/103, 1:20

Númer	Dags.	Skýring breytingar	Br. af
C	08.08.2008	skyggni við inngang	
B	24.01.2008	Gluggi á neðri hæð	
A	20.10.2007	Stækun neðri hæðar	

HKV.	1:50,20	DAGS.	25.07.07	ÚTGÁFA NR.	1
TEKN.	GG	REKN.	GG	NR. TEIKNINGAR	B-103
HEITI VERKS:		ÁRITUNJÖNNUDAR	DAGS. ÁRITUNAR		
Brekkúas 19, Hafnarfirði-Íbúðarhús		ÁRITUN SAMRÆMINGARJÖNNUDAR	DAGS. ÁRITUNAR		
HEITI TEIKNINGAR		B-103 Veggr 2. hæðar og loft yfir 2. hæð			