

GRUNNMYND 1:50
GRUNNLAGNIR


FRÁRENNSLISLAGNIR

STEYPT VERÐUR NÝ BOTNPLATA MILLI NÚVERANDI BÍLSKÚRS OG ÍBÚÐAR OG HÚSHLUTAR TENGDIR SAMAN. ELDRI LAGNIR Á TEIKNINGU ERU SÝNDAR MED SLITNUM LÍNUM EN NÝJAR MED SAMFELLDUM. NÝJAR LAGNIR ERU TENGÐAR VIÐ ELDRI LAGNIR EN ÁÐUR EN ÞAÐ ER GERT SKAL KANNA ALLAR LAGNIR UNDIR FYRIRHUGAÐRI NÝRRI BOTNPLÖTU OG META ÁSTAND ÞEIRRA. SÉ ÁSTAND LAGNA ÓTRAUST SKAL SKIPTA ÞEIM ÚT.

SKOLP- OG REGNVATNSLAGNIR INN Í OG MEDFRAM SÖKKLUM AÐ BRUNNUM SKULU VERA ÚR STÍFU PLASTI (PVC) PAKKAÐAR MED GÚMMÍHRINGJUM.

MERKINGAR

- BR: BRUNNUR
- GN: GÓLFNÍÐURFALL MED VATNSLÁS
- ÞN: ÞAKNÍÐURFALL
- EV: ELDHÚSVASKUR
- SV: SKOLVASKUR
- ÞV: ÞVOTTAVÉL
- HL: HANDLAUG
- BK: BAÐKAR
- SB: STEYPIBAÐ
- VS: VATNSSALERNI

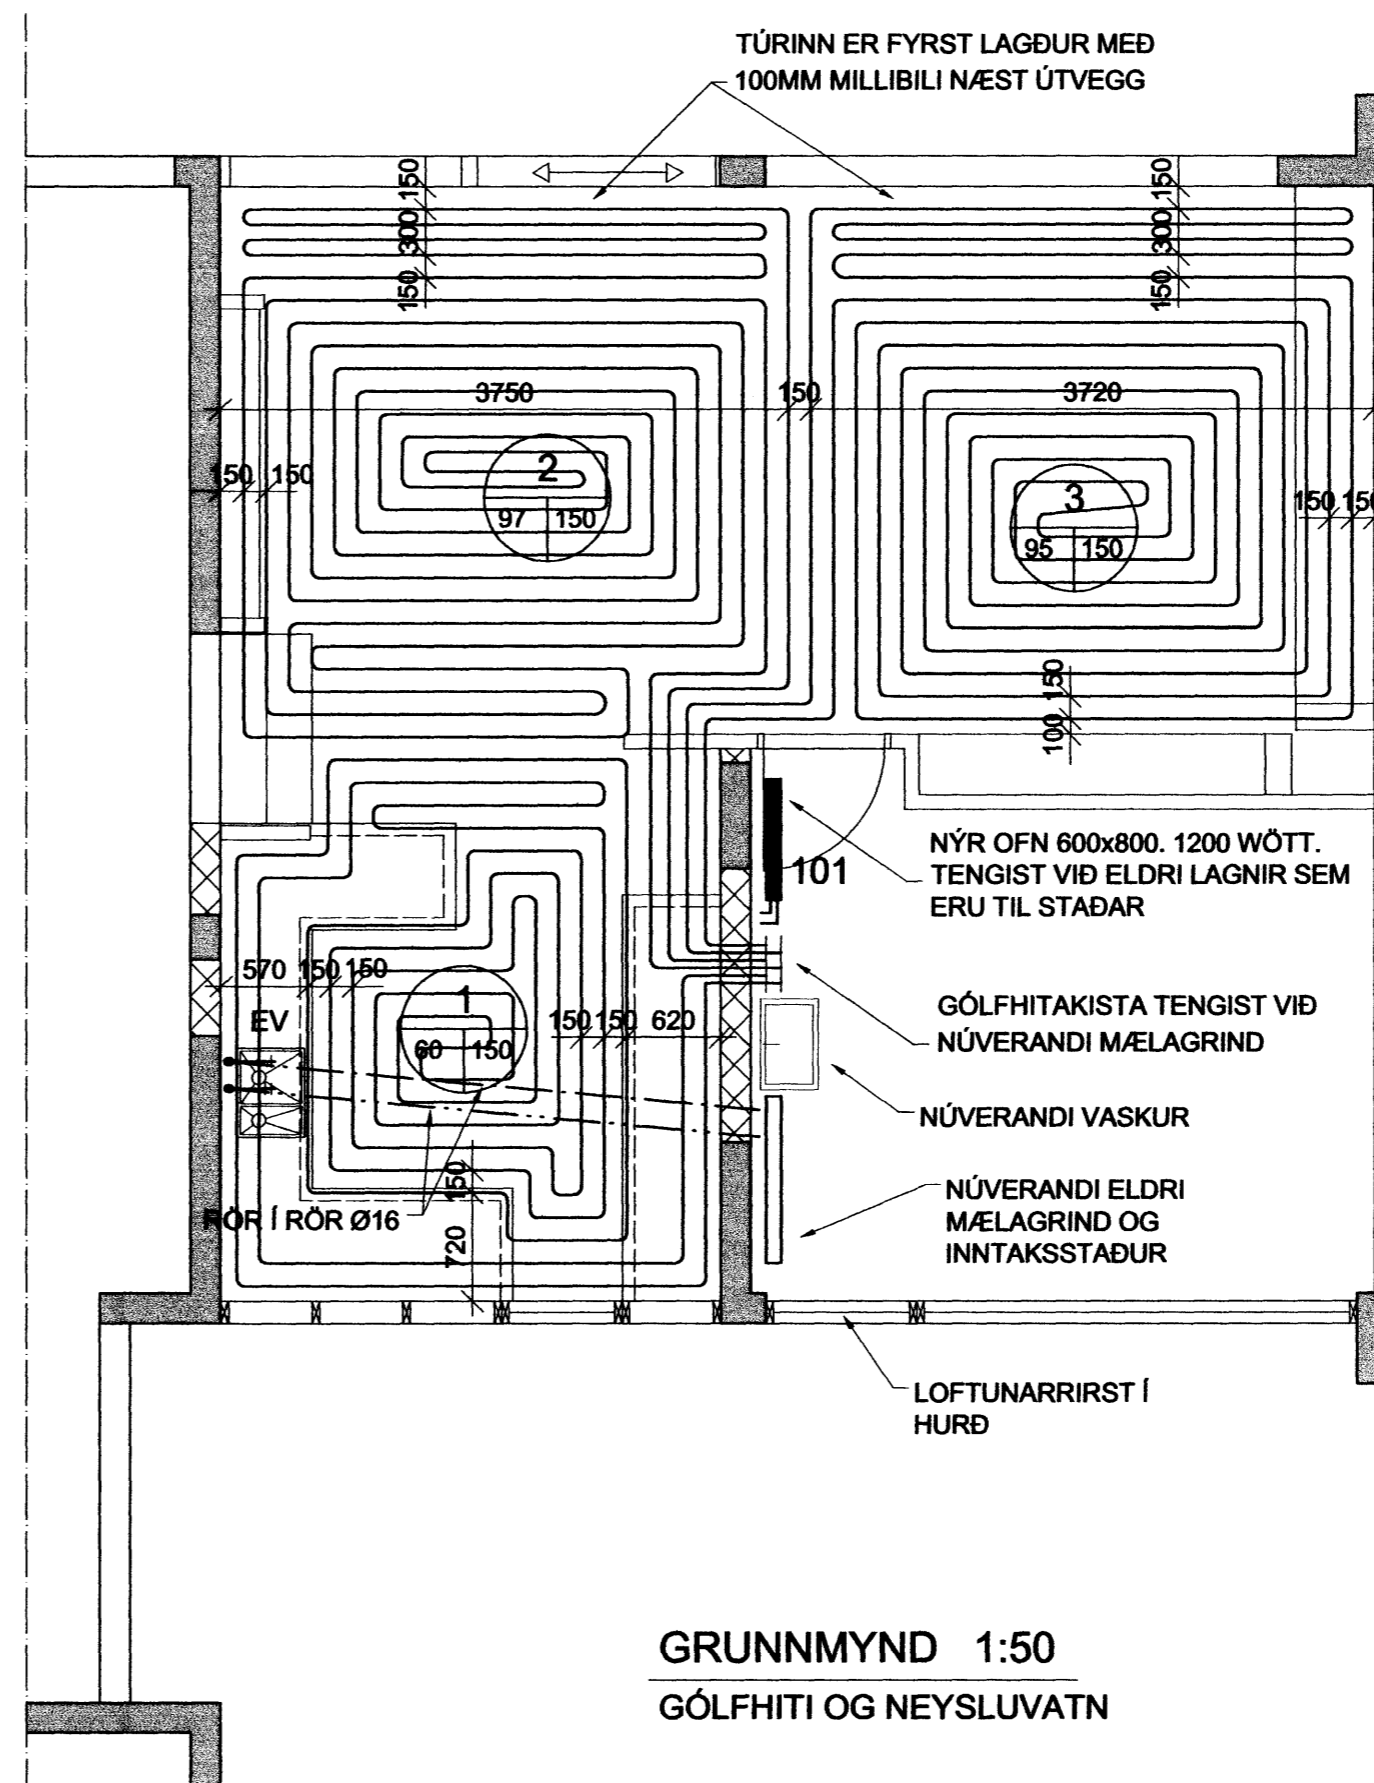

GRUNNMYND 1:50
GÓLFHITI OG NEYSLUVATN


SKÝRINGAR

HITAKERFI VIÐBYGGINGAR ER GÓLFHITI Í ALRÝMUM (3 SLAUFUR) EN OFN Í GEYMSLU. GEYMSLAN ER ÞAR SEM ÁÐUR VAR FREMRI HLUTI BÍLSKÚRS OG ÞAR ER TIL STAÐAR LAGNAINNTAK ALLS HÚSSINS SEM NÝJAR LAGNIR TENGJAST VIÐ. HITA- OG NEYSLUVATNSKERFI ELDRA HÚSS LIGGUR Í JÖRÐU MILLI ALBYGGINGAR OG ÞAR SEM ÁÐUR VAR BÍLSKÚR. KANNA SKAL ÁSTAND ÞESSAR LAGNA SAMHLIÐA GERÐ VIÐBYGGINGAR

Í GÓLFHITAKERFINU ER GÓLFHITAKISTA MED 3 SLAUFUM STAÐSETT Í GEYMSLU. Í GÓLFHITALAGNIR ERU NOTUÐ ÞAR TIL GERÐ HITAPOLIN PEX-RÖR (17x2 MM) MED SÚREFNISKÁPU. RÖRIN ERU LÖGÐ Í ÞAR TIL GERÐA EINANGRUN OFAN Á BOTNPLÖTU OG ÍLÖGN KEMUR ÞAR OFAN Á. HEILDARÞYKKT EINAGRUNAR OG ÍLAGNAR ER 80MM. ALMENNT BIL MILLI RÖR ER 150MM NEMA NÆST GLUGGAVEGG Í SLAUFUM 2 OG 3 EN ÞAR ER TÜRINN FYRST LAGÐUR MED 100MM MILLIBILI OG SÍÐAN ERU LAGNIR FLÉTTAÐAR SAMAN MED 150MM MILLIBILI.

GÓLFHITAKISTAN KEMUR FULLBÚIN FRÁ FRAMLEIDANDA MED ÖLLUM TILHEYRANDI BÚNAÐI FYRIR KERFIÐ EINS OG UPPBLÖNUNARÆLU, LOKUM, STILLITJÁM, MÓTORLOKUM, THERMÓSTÖTUM O.Þ.H. GERT ER RÁÐ FYRIR ÞRÁÐLAUSUM THERMÓSTÖTUM SEM STAÐSETT ERU Á VEGG OG STJÓRNA MÓTORLOKUM Á HVERRI SLAUFU.

NÝR VASKUR ER SETTUR Í ELDHÚS. FRÁ VASKI AÐ MÆLAGRIND KOMA RÖR Í RÖR LAGNIR. Í INNRI LAGNAR ERU NOTUÐ ÞAR TIL GERÐ HITAPOLIN PEX-RÖR. KALDAVATNSRÖR ER LAGT UNDIR EINANGRUN UNDIR BOTNPLÖTU EN HEITAVATNSRÖR OFAN VIÐ EINANGRUN. NOTA SKAL VIÐURKENNÐAR PÍPUR OG FITTINGS FRÁ SAMA FRAMLEIDANDA OG FARA SKAL EFTIR LEIÐBEININGUM HANS VARÐANDI NOTKUN EFNISINS SVO OG ÍST-67 OG DS-439.

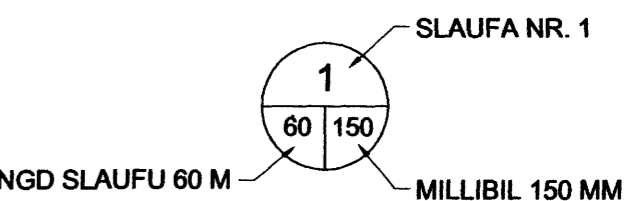

BREYTT:	DAGS:	TEXTI:	
HEIÐVANGUR 8		HAFNARFIRÐI	
VIÐBYGGING		SKOLPLAGNIR, GÓLFHITI, NEYSLUVATN	
GRUNNMYND		BLAÐ NR. L-01	
HANNAÐ: KMB	TEIKNAD: KMB	VEJRF.: KMB	DAGS.: 24.11.09
SAMPYKKT: <i>Arstein</i>			KT.: 130257-2409
VERKFRÆÐISTOFA KÓPAVOGS EHF Dalvegi 18, 201 Kópavogi Sími: 534-8810 Fax: 534-8818 verkop@internet.is/Gsm 824-1922		SKJAL:	1:50
ADALUPPDÆTTIR: <i>Arstein</i>		KVARÐI:	

Samþykkt þann
17 DEC 2009
 Byggingatulltrúinn í Hafnarfirði
 F.h. Hrólfur S. Gunnlaugsson