




Samþykkt þann


21 MAY 2008

Byggingafulltrúingur í Hafnarfirði
F.h. Jón Sigurðsson

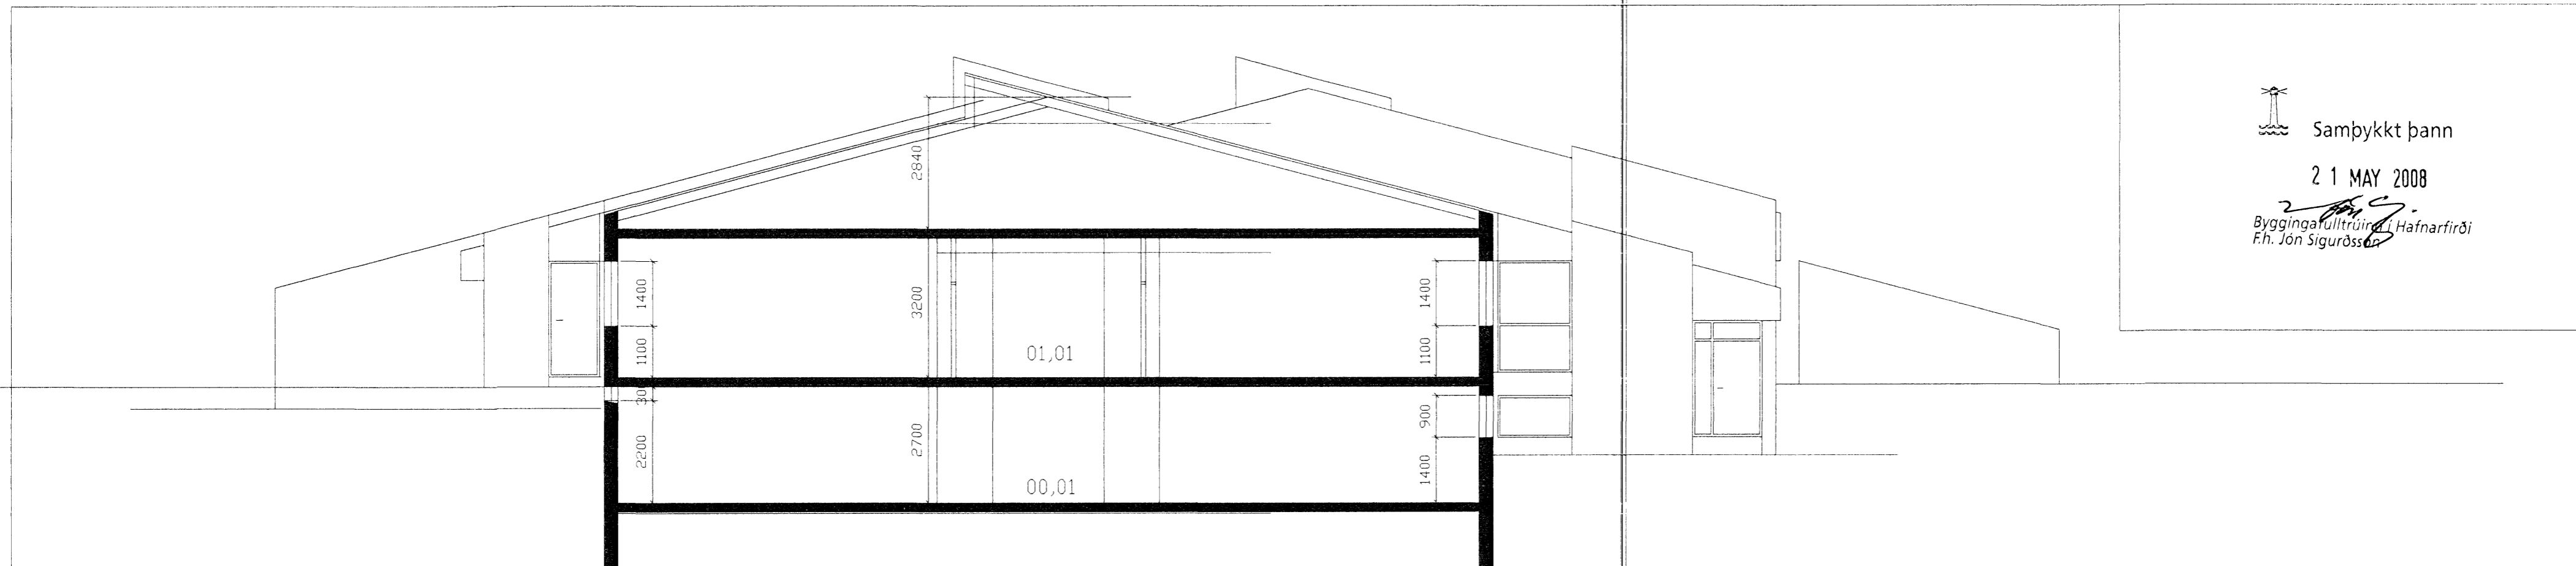


01,01

00,01

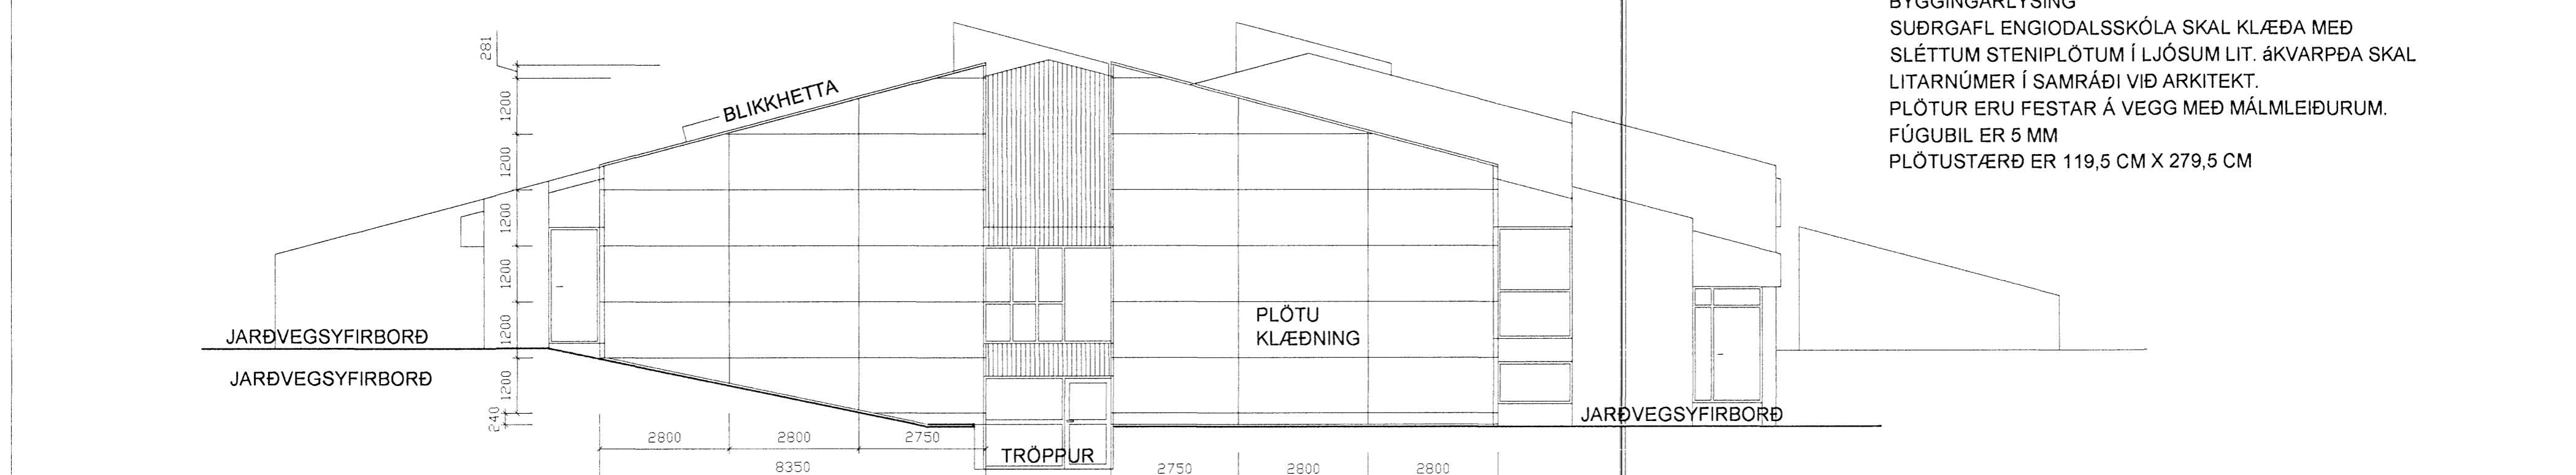


BYGGINGARLÝSING
 SUÐRGAFL ENGIÐALSSKÓLA SKAL KLÆÐA MEÐ
 SLÉTTUM STENIPLÖTUM Í LJÓSUM LIT. áKVARÐA SKAL
 LITARNÚMER Í SAMRÁÐI VIÐ ARKITEKT.
 PLÖTUR ERU FESTAR Á VEGG MEÐ MÁLMLEIÐURUM.
 FÚGUBIL ER 5 MM
 PLÖTUSTÆRÐ ER 119,5 CM X 279,5 CM

ÚTLIT KLÆÐINGAR Á SUÐRGAFLI
 M-1:100

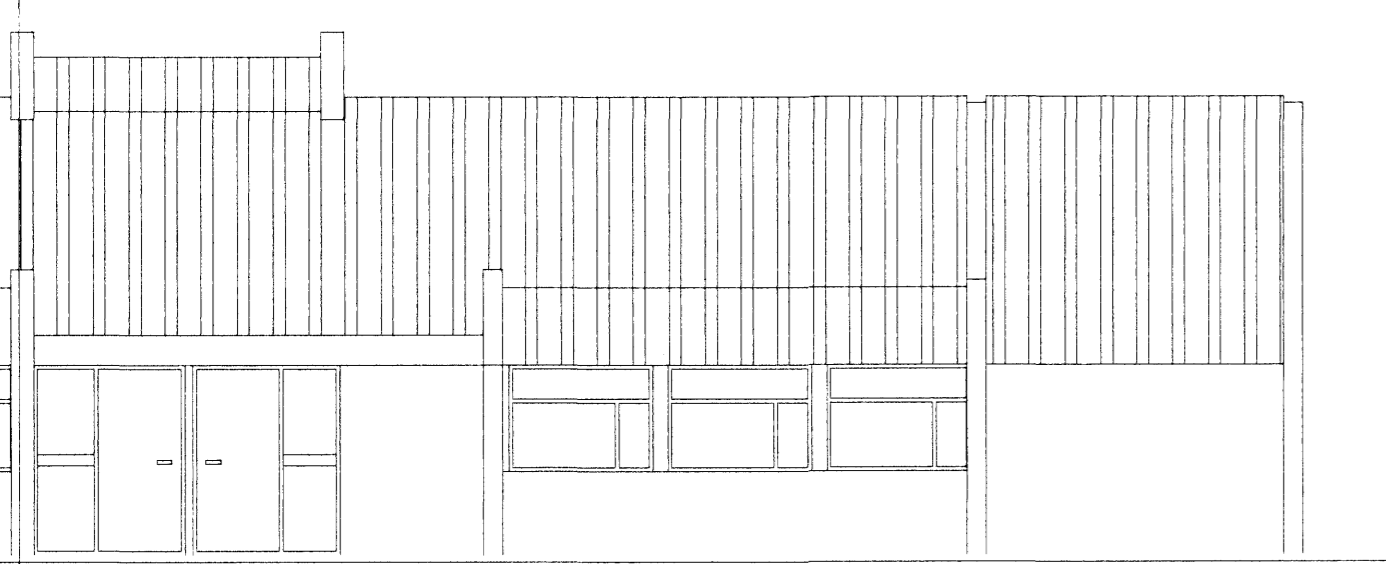

VESTURHLIÐ HÚSS

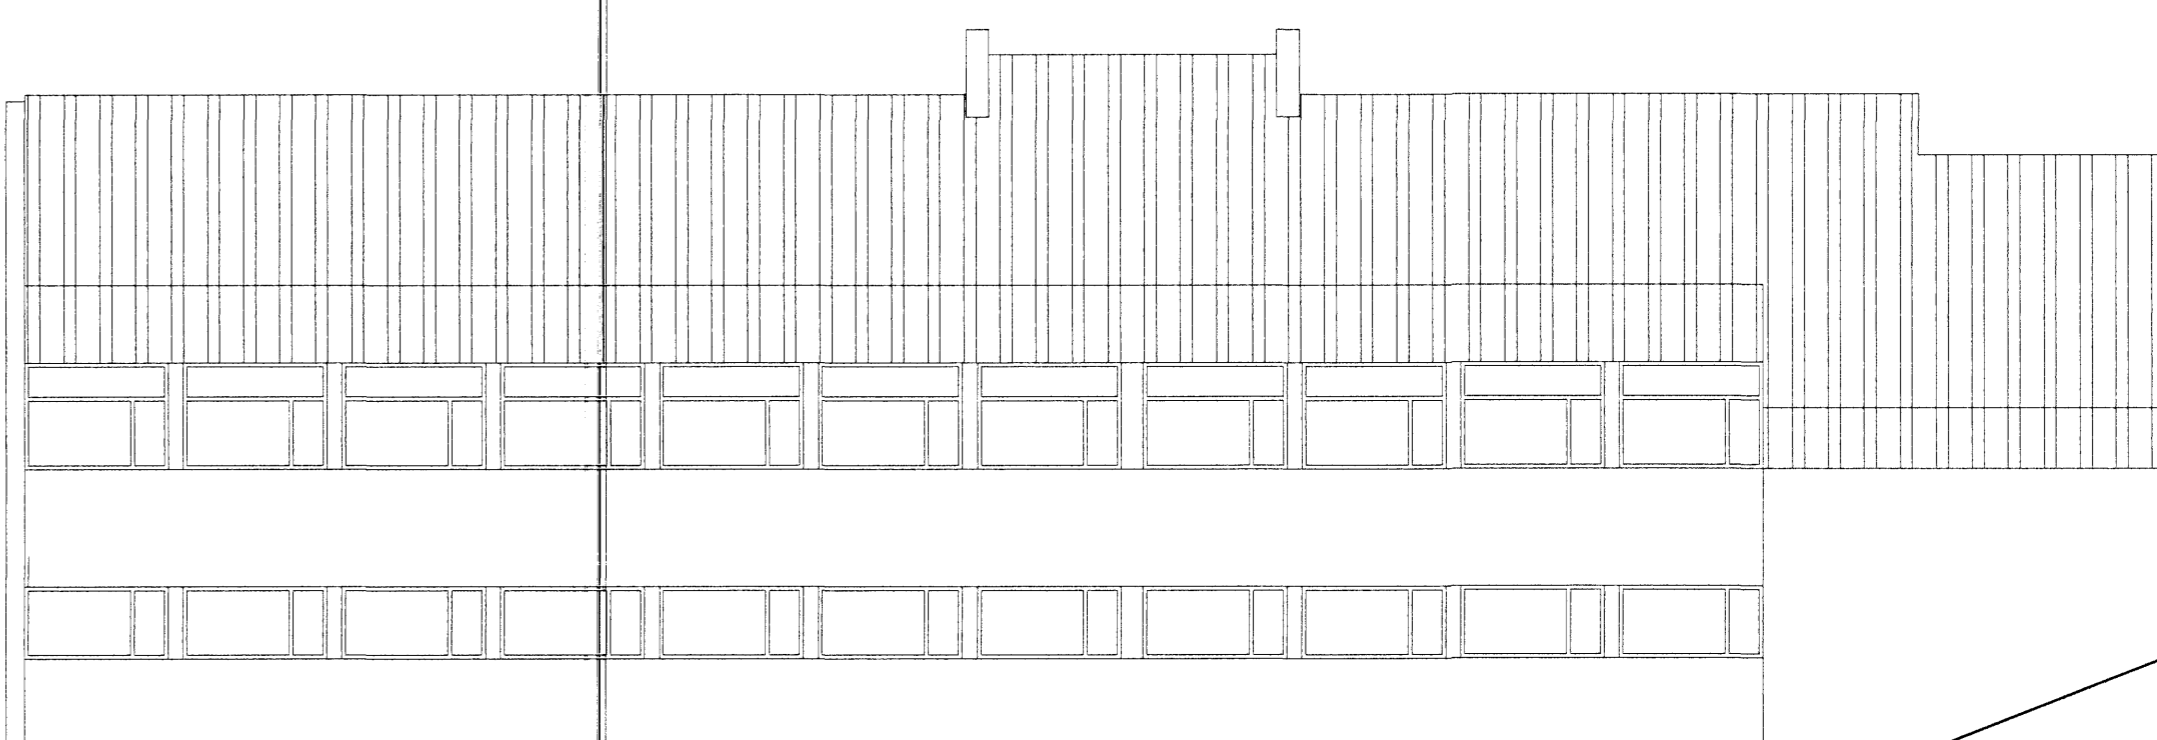

AÐRISTURHLIÐ

Árni Þorsteinsson BERIÐVANG.42 ENGIÐALSSKÓLI BL01



ÞRÍÐJA HÆÐIN, ARKITEKTAR – SIGURÐÓR AÐALSTEINSSON FAI
 SÉRTEIKNINGAR
 GAFL, PLÖTUDEILING

HANNAÐ: SA HFTEIKNAD: SA DAGS: 05.05.2008 MKV: 1:100 VERKNR:

REYKJAVÍKURVEGUR 68
 220 HAFNARFJÖRÐUR
 Sími: 555 46 10 KT:250144-3939
 NETFANG: si@slandi.is