


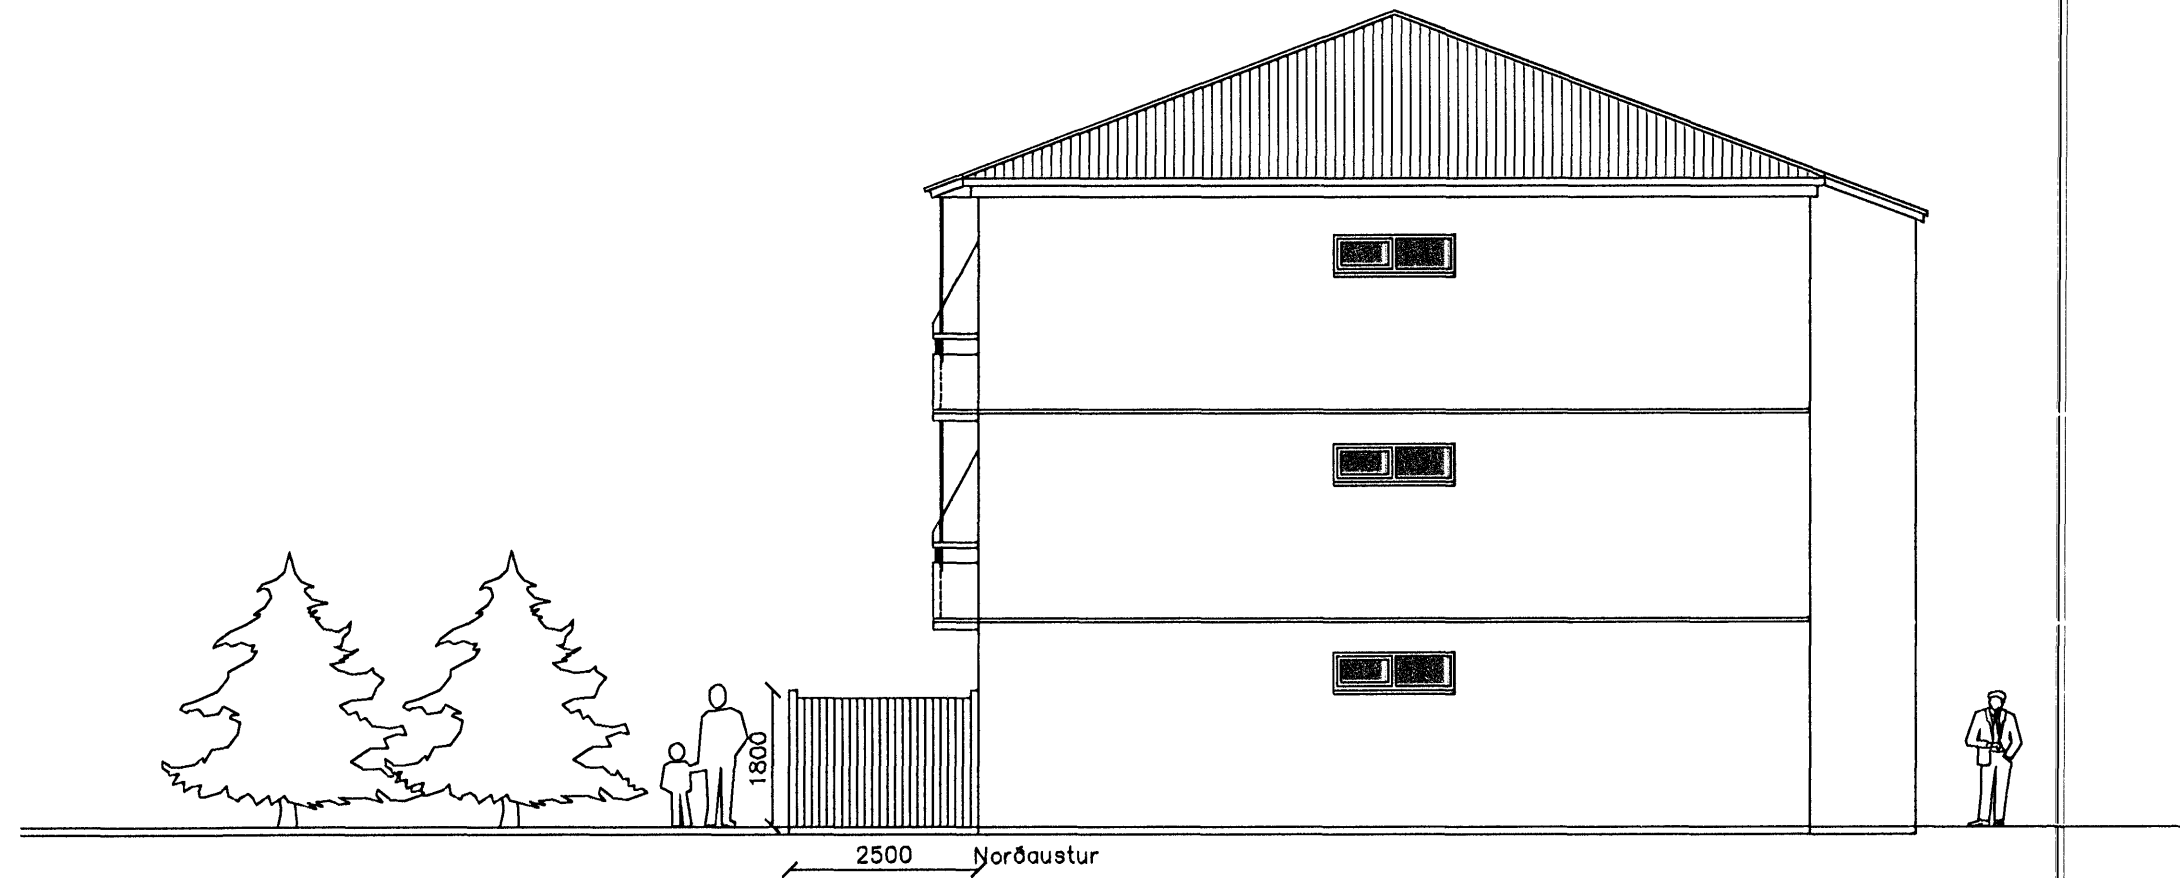


Samþykkt þann

14 MAY 2008

Byggingafróðgættir í Hafnarfirði
F.h. Jón Sigurðsson



Sótt er um leyfi til að loka svötum með B-lökun, notaðar verða glerfrennihurðir, sem leyfa 90% opnun samkvæmt nýbreyttri byggingareglugerð. Einnig er sótt um skjólgirðingar við íbúðir á jarðhæð.

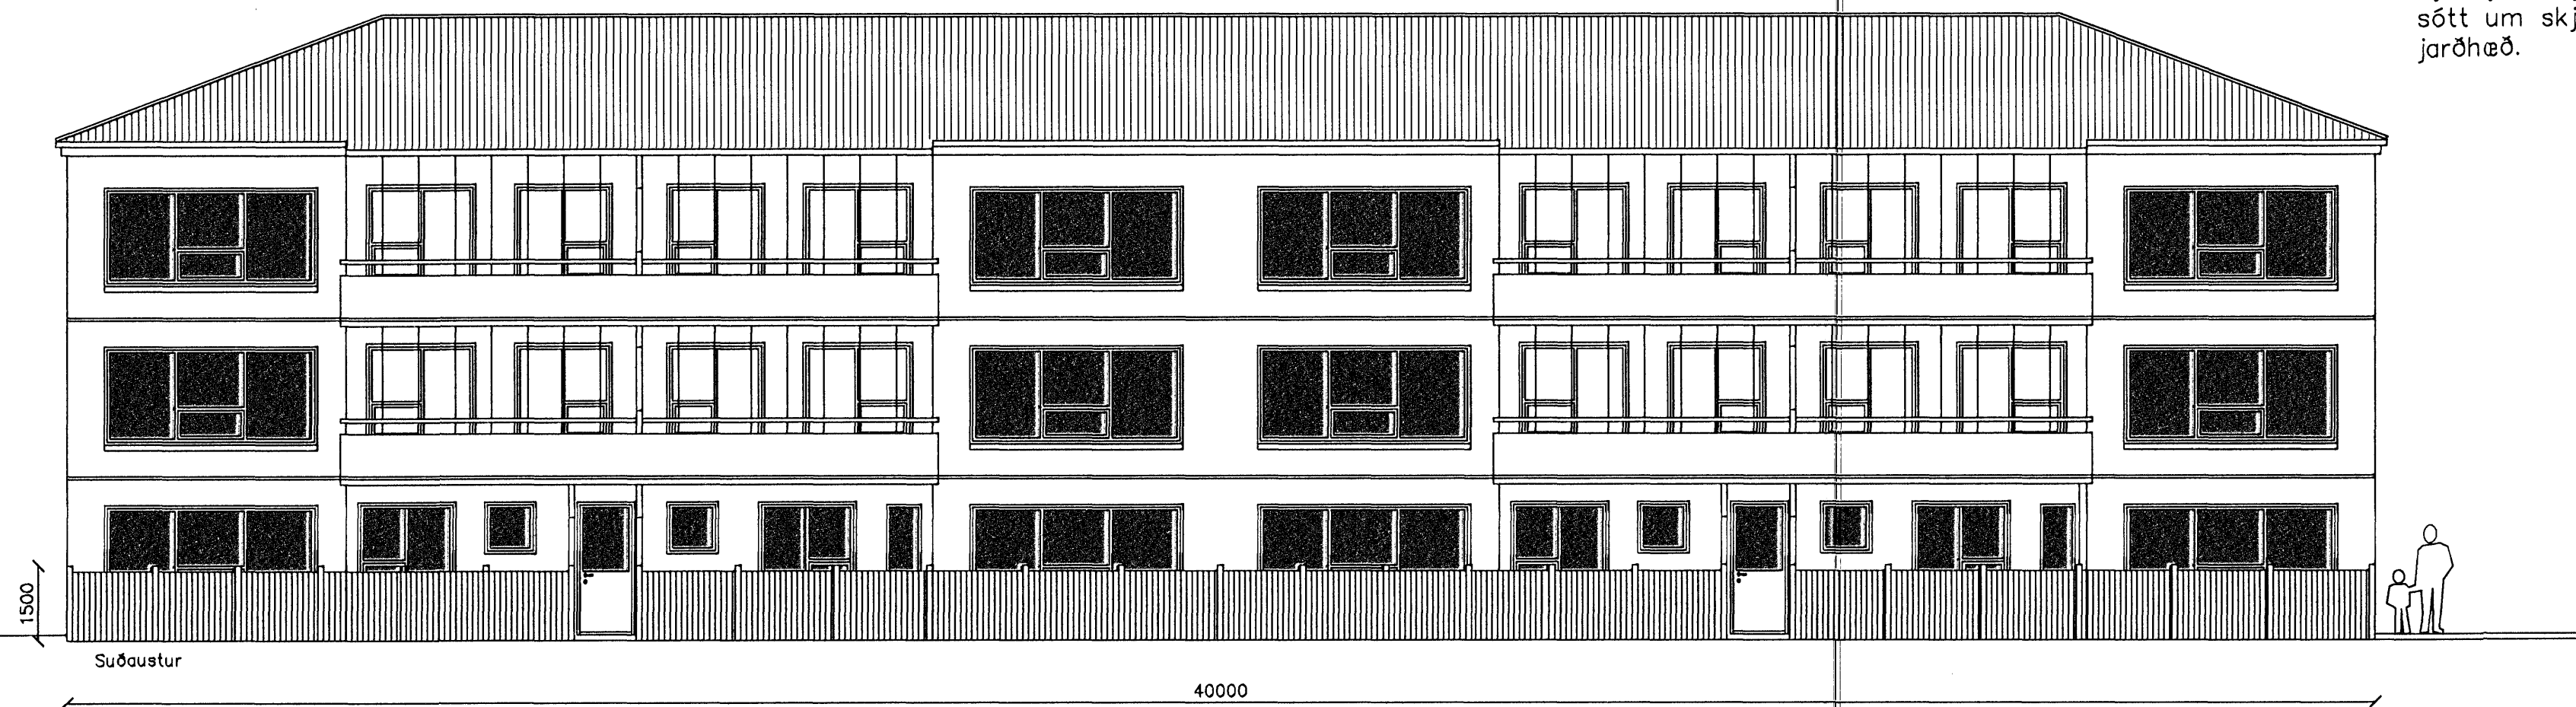

| | | | |
|----------------------|------------|---|--------------|
| Breyting | Dags. | Verkefni | Verk nr. |
| Skjólgirðing málsett | 28-04 2008 | Stekkjjarberg 2-4 | 07-11 |
| | | Útlit, svalalokanir | Dagsetning. |
| | | | 20-03 2007 |
| | | Hannað. | Kvarði. |
| | | Vígfús Halldórsson | 1:100 |
| | | Vígfús Halldórsson | Teikning nr. |
| | | Adalhönnuður kt.: 100760-5849 | A-1 |
| | | Vígfús Halldórsson BFI Biskupsgata 3, 113 Reykjavík S:8984908 / r10@simnet.is | |