





Samþykkt þann

1 1 JUN 2008


Byggingaávittrúnaður í Hafnarfirði
F.h. Jón Sigurðsson

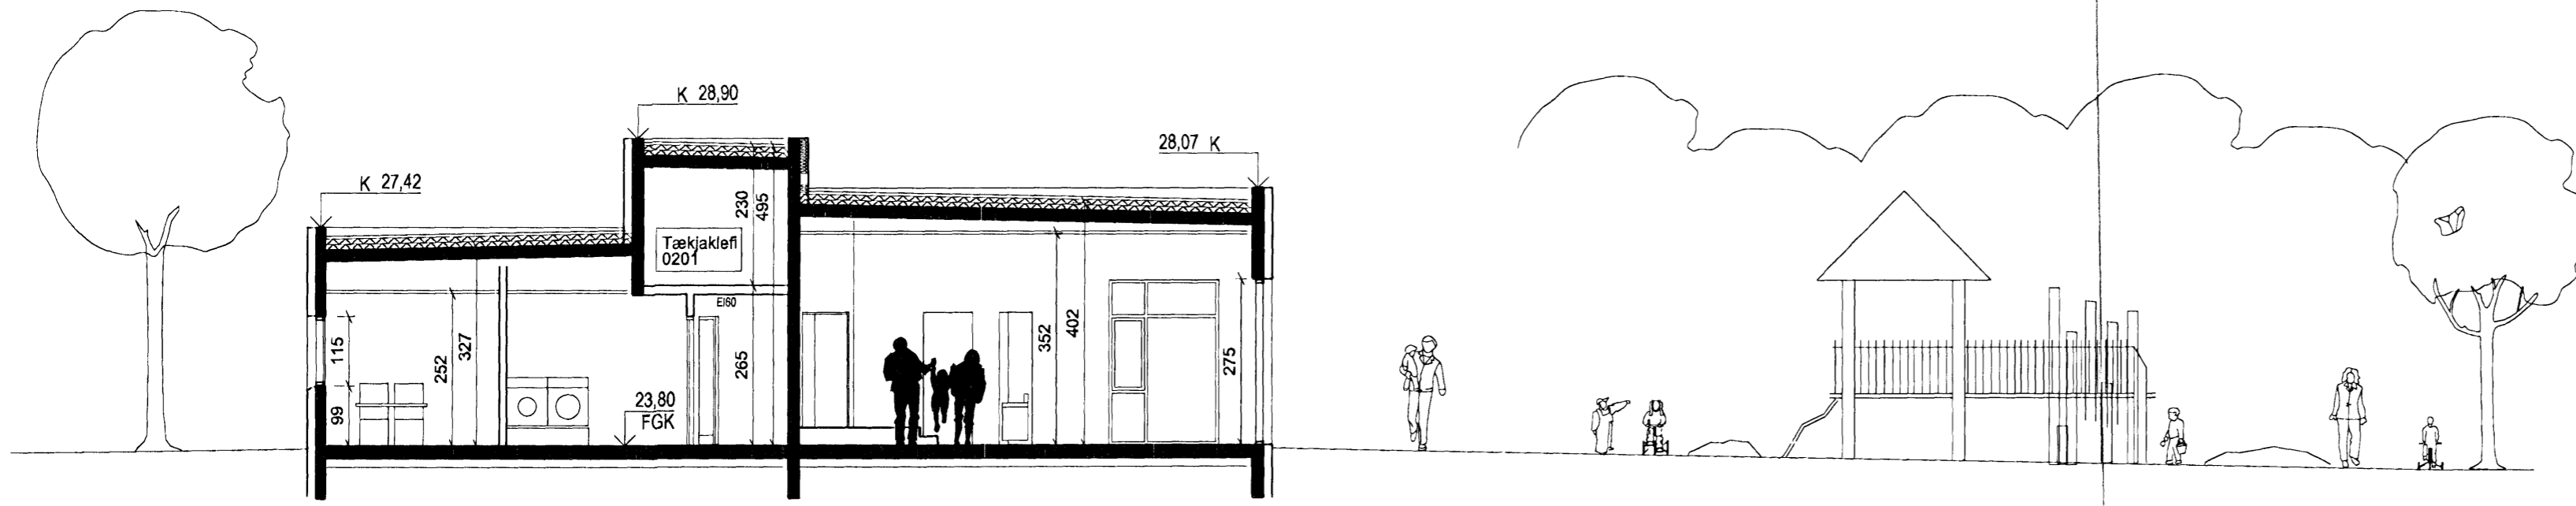

SNEIDING 1:100
BB

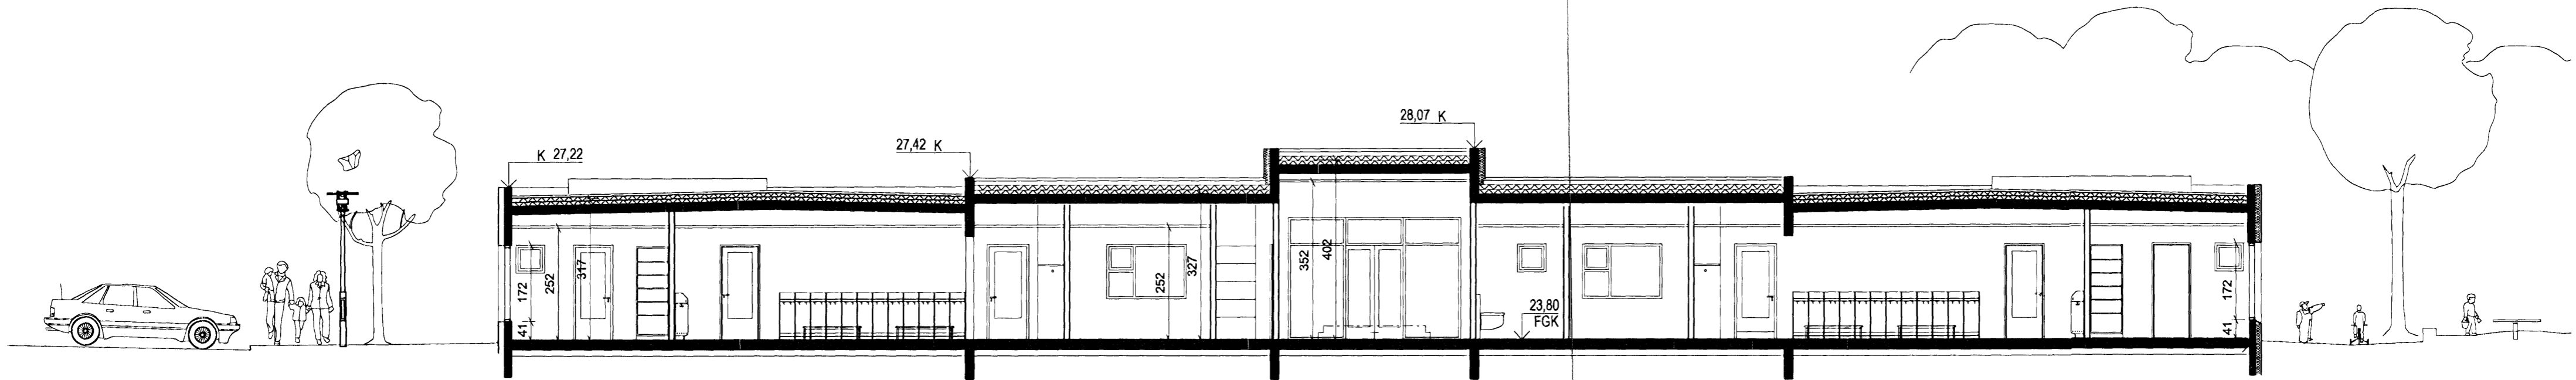

SNEIDING 1:100
AA

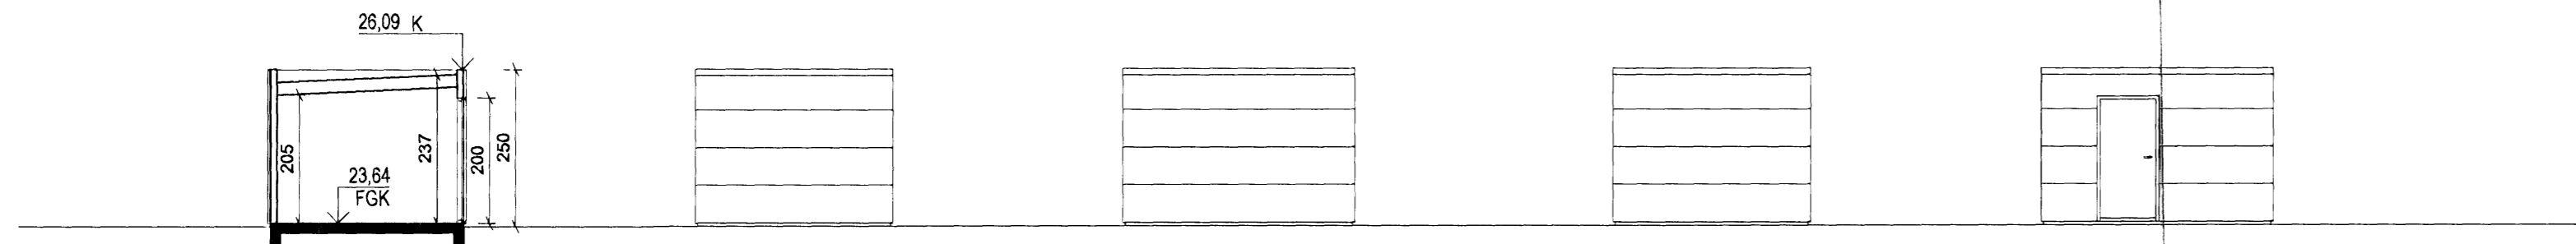


SNEIDING OG ÚTLIT 1:100
Útgeymsla

Austur

Suður

Vestur

Norður

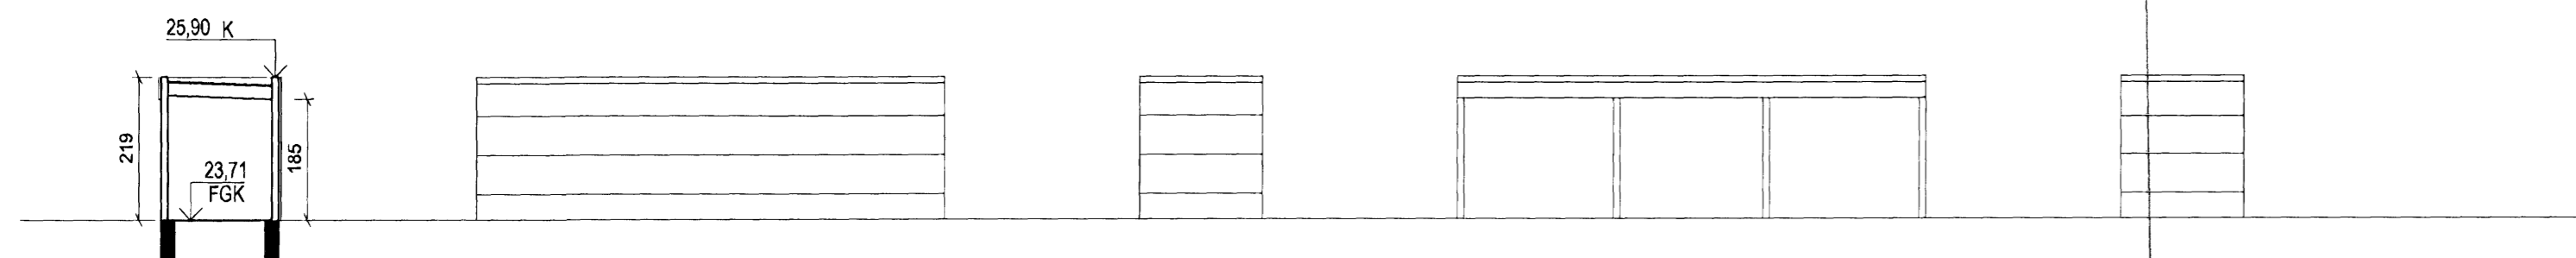

SNEIDING OG ÚTLIT 1:100
Vagnageymsla

Austur

Suður

Vestur

Norður

A	SS	PG	02.06.2008
Þaki breytt í steypt þak með einangrun ofan á.			
ÚTGÁFA	TEIKNAD	SAMÞYKKT	DAGS
BREYTINGAR			



ASK Arkitektar
Geirsgötu 9
101 Reykjavík
Sími 515 0300
Fax 515 0319
www.ask.is



Áritun aðalhönnuðar:

Páll Gunnlaugsson arkitekt FAU/kt. 210552-2199

LEIKSKÓLINN HÁMRAVELLIR
Hvannavellir 1

VERKEFNI
HEITI TEIKNINGAR
ADALTEIKNINGAR
Snið AA og BB
Vagnageymsla og útigeymsla

MKV. I A2
1:100
TEIKNAD
HT
DAGS
21.05.07

VERK NR.	NÚMÉR TEIKNINGAR	ÚTGÁFA
06105	10-03	A