





Samþykkt þann

13 FEB 2008

Byggingafr. Árvinn í Hafnarfirði  
F.h. Jón Sigurðsson

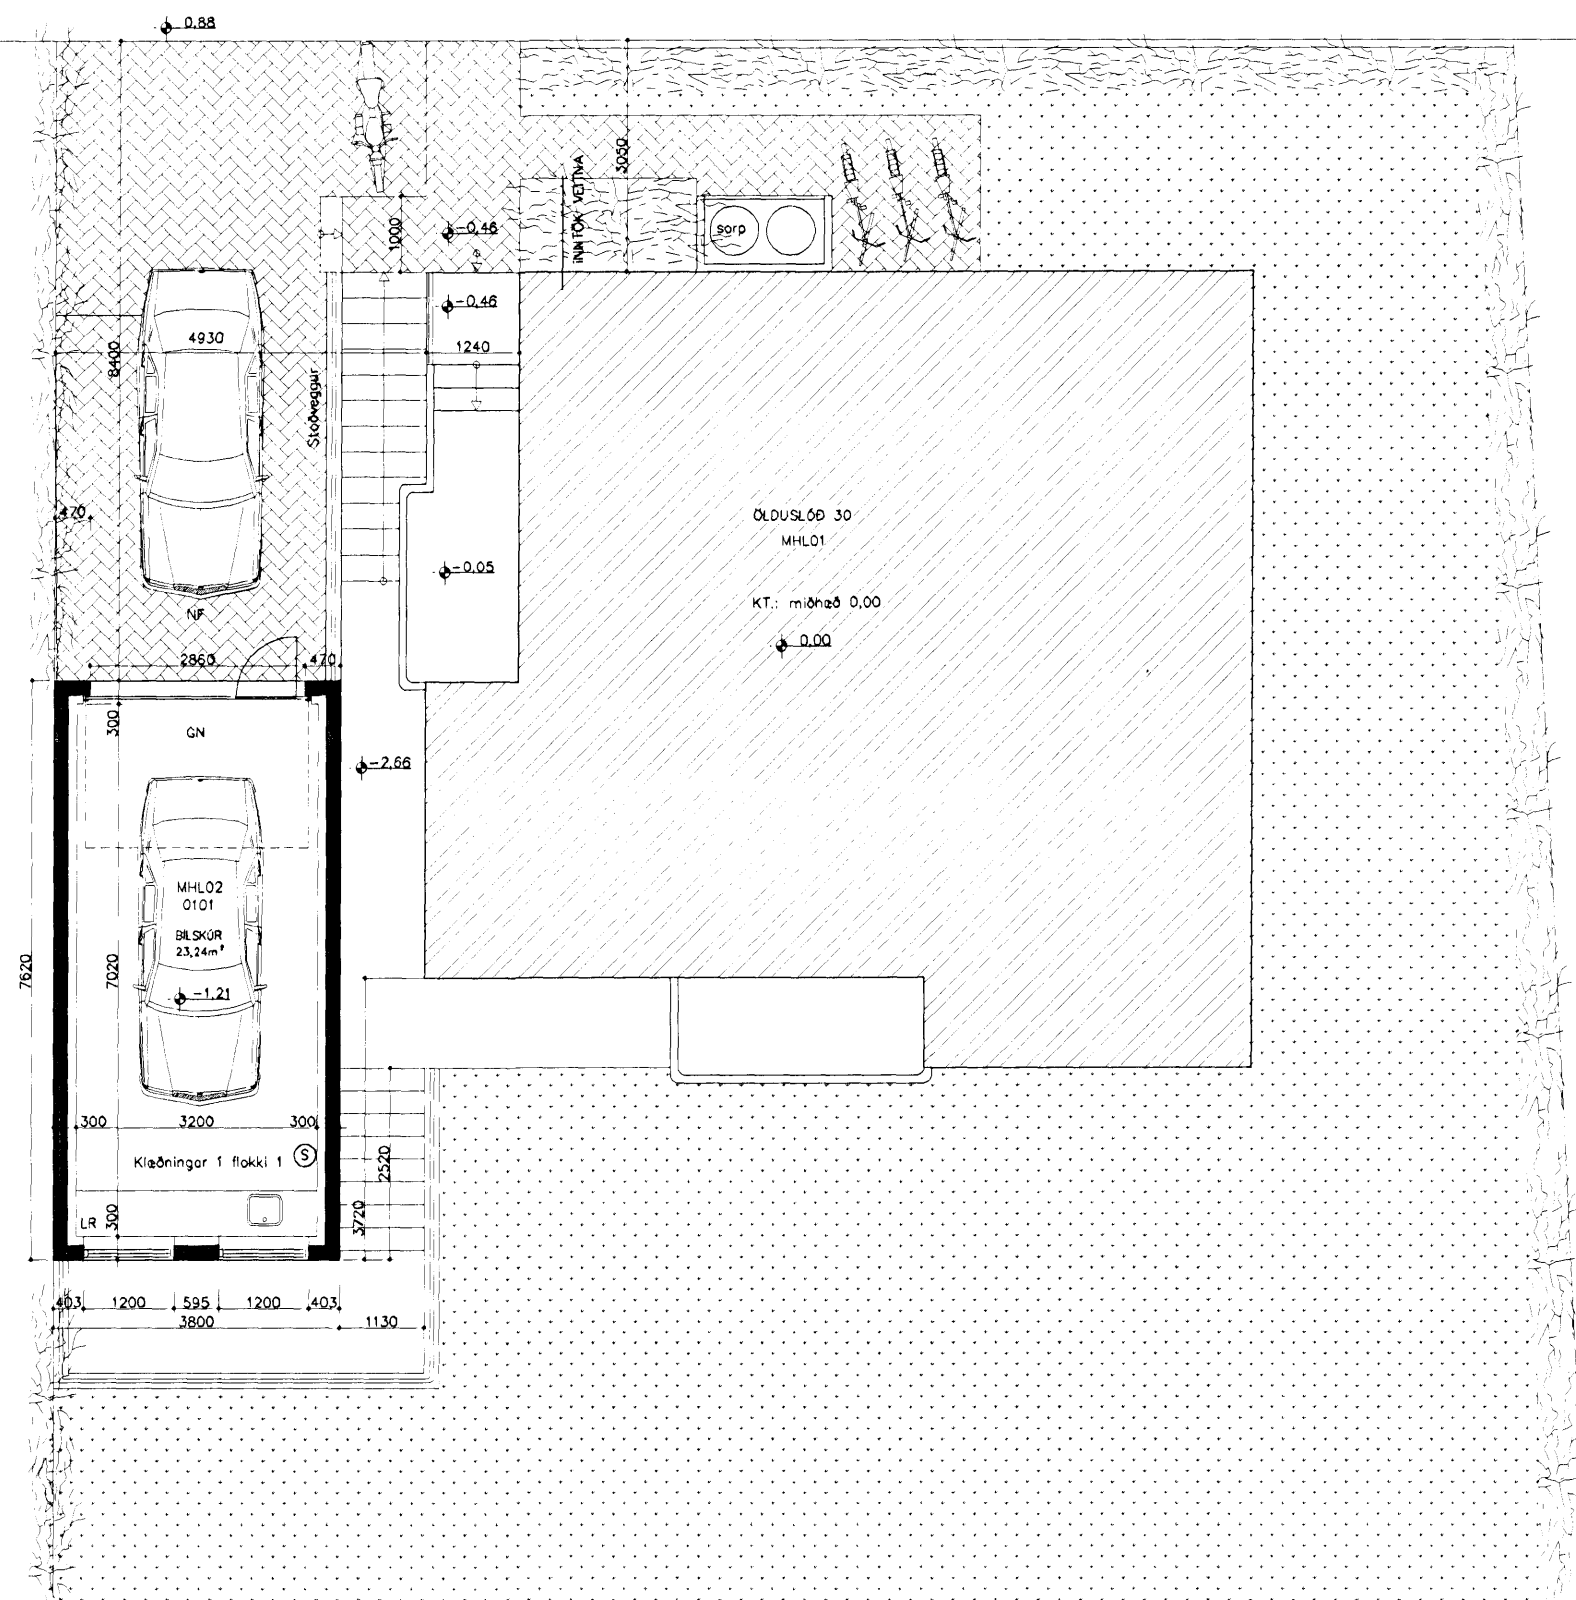

GRUNNMYND EFRI HÆÐ 1:100

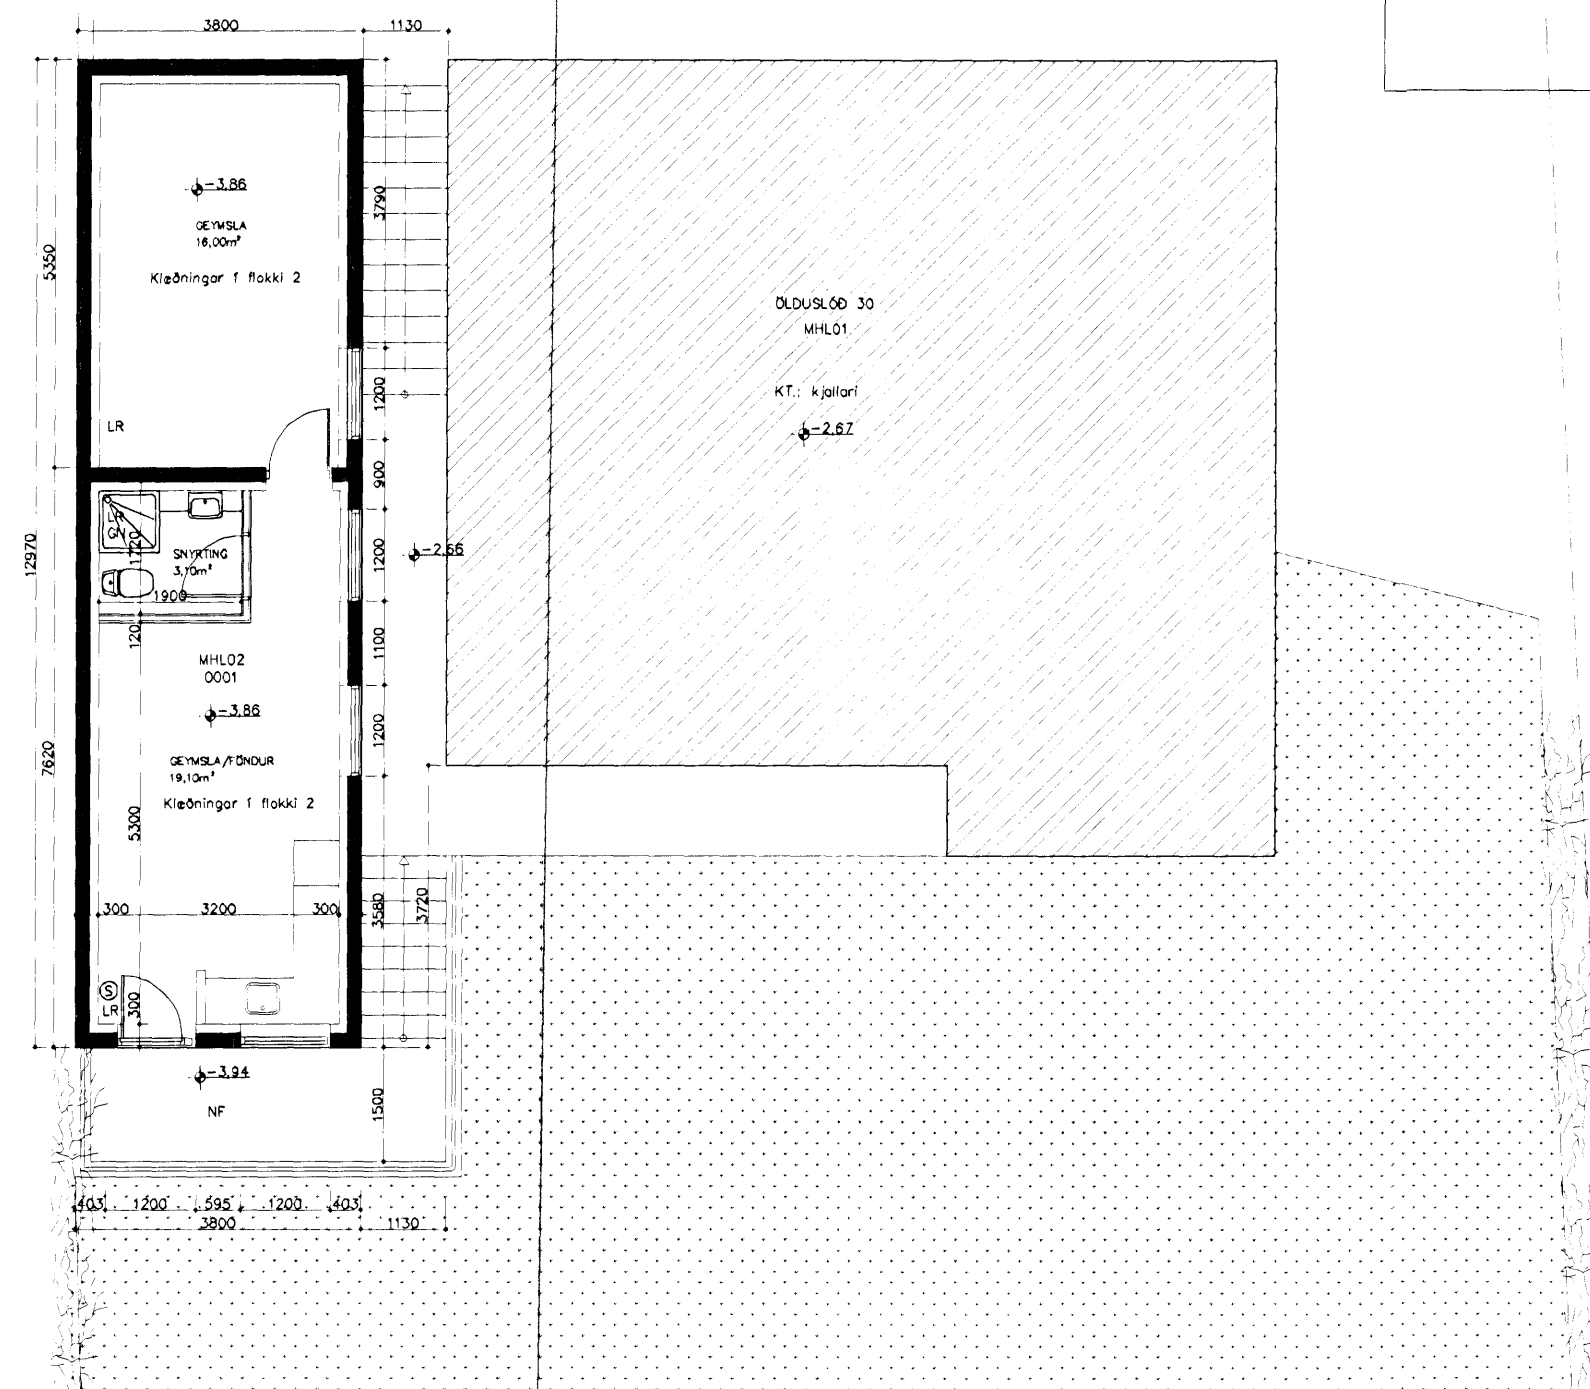

GRUNNMYND NEÐRI HÆÐ 1:100



AFSTÖÐUMYND 1:500

**Skýringar**

- BO: Björgunarpop
- LR: Loftþræsing
- S: Slökkvitæki
- R: Reykskjóli
- GN: Gólfniðurfall

BYGGINGALÝSING.: Sjá teikningu A102

<b>Önyx ehf</b>		Brynjar Danielsson Byggingafr. Skjólslum 9 201 Kópavogi Sími. 861 5655 Fax. 587 2610 Netfang. onyx@simnet.is	
nr.	Breyting.	af dags	VERKEFNI
1	Handrit+ texti	BD 27.09.06	<b>ÖLDUSLÓÐ 30 HF.</b>
2	Ný geymsla	BD 10.12.07	TEIKNING.
3			<b>BÍLSKÚR</b>
4			<b>GRUNNMYNDR OG AFSTÖÐUMYND</b>
5			YFIRFARIN OG SAMÞYKKT.
6			Kt. 09.04.67-5229
7			MÆLIKVARDI. 1:100
8			Öll mál & teikningarni eru í mm.

