




Suðaustur

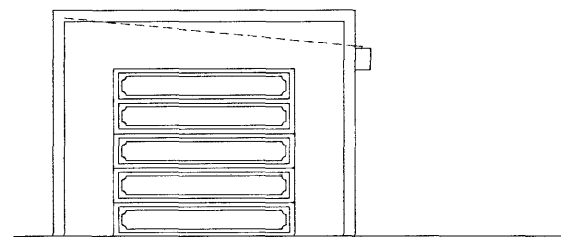






Suðvestur

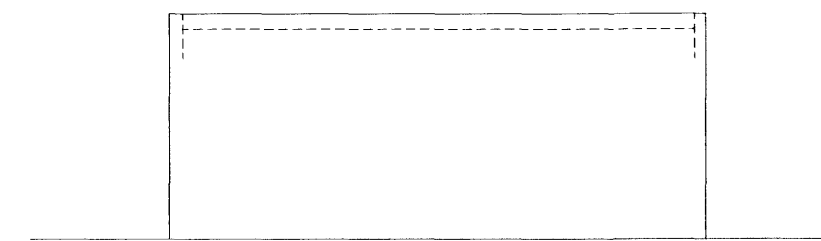

Norðvestur

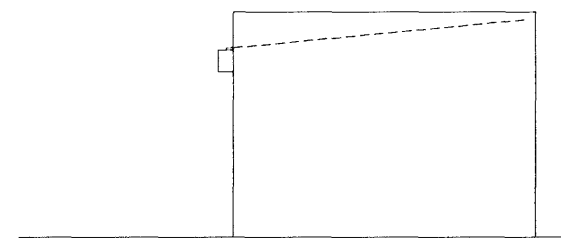

Norðaustur

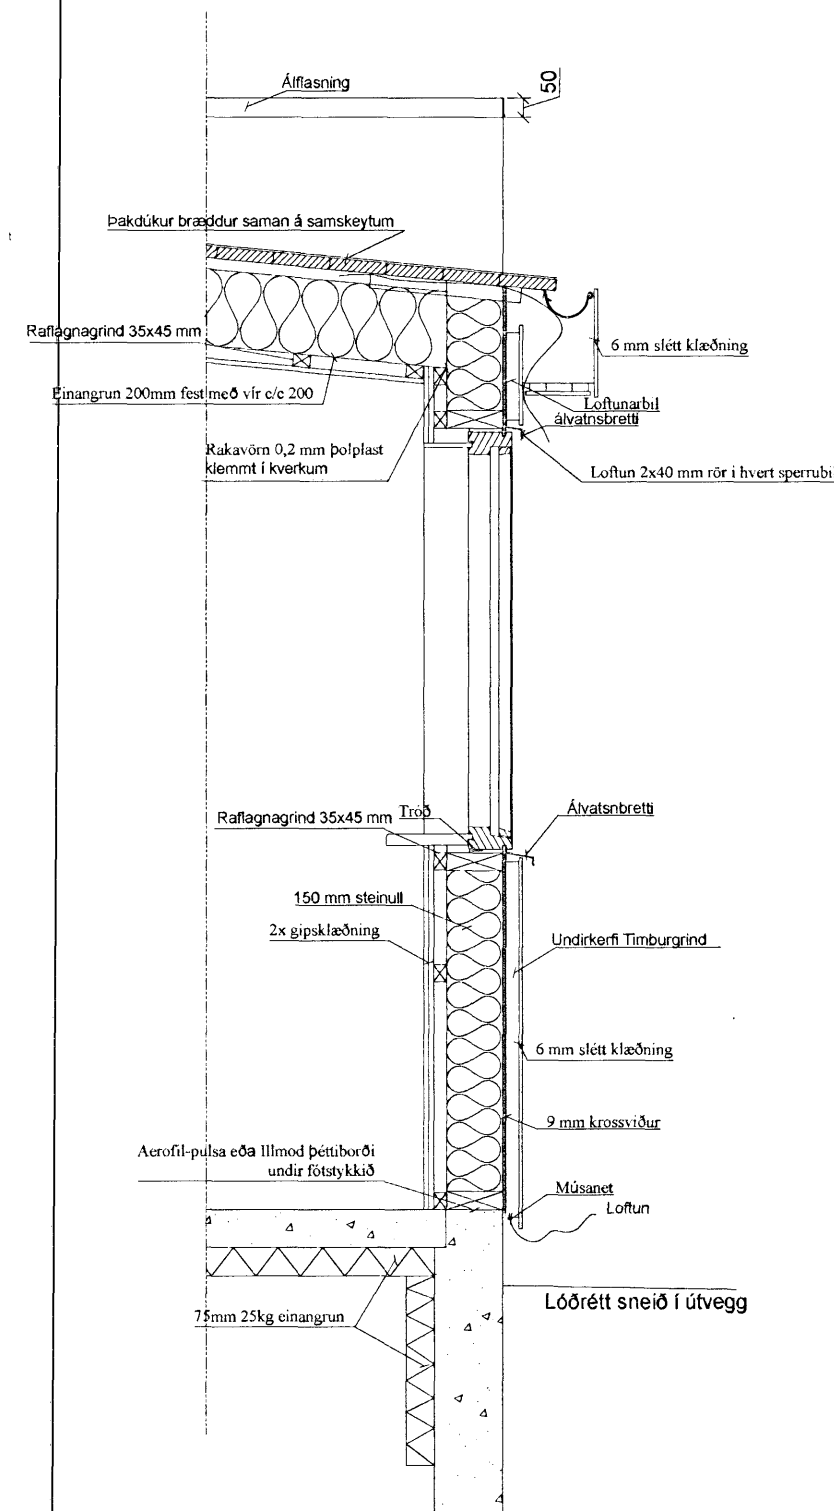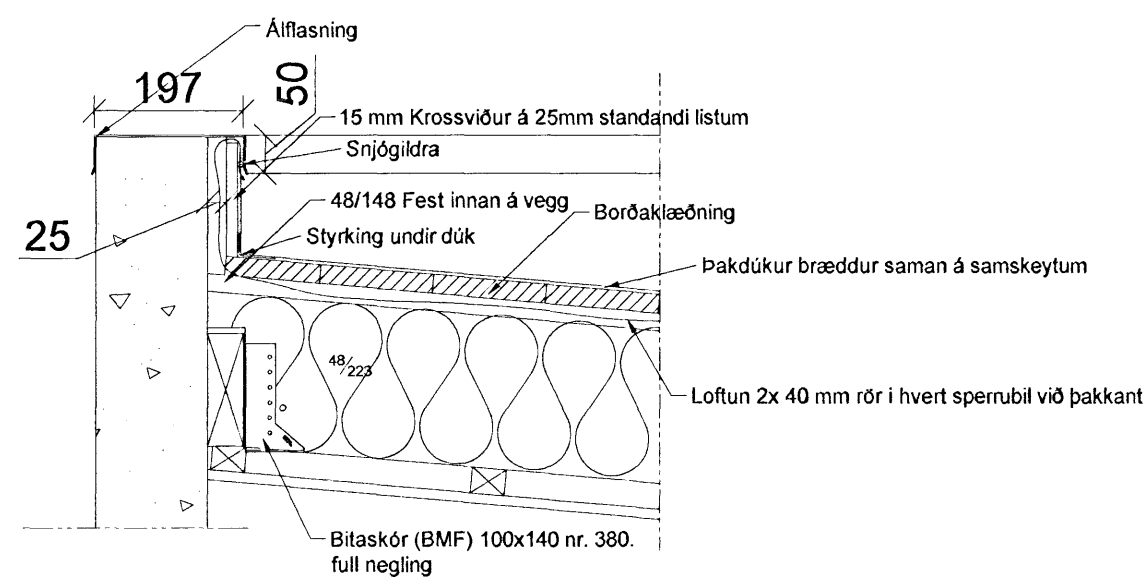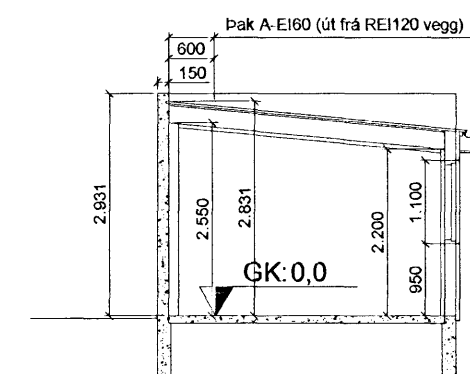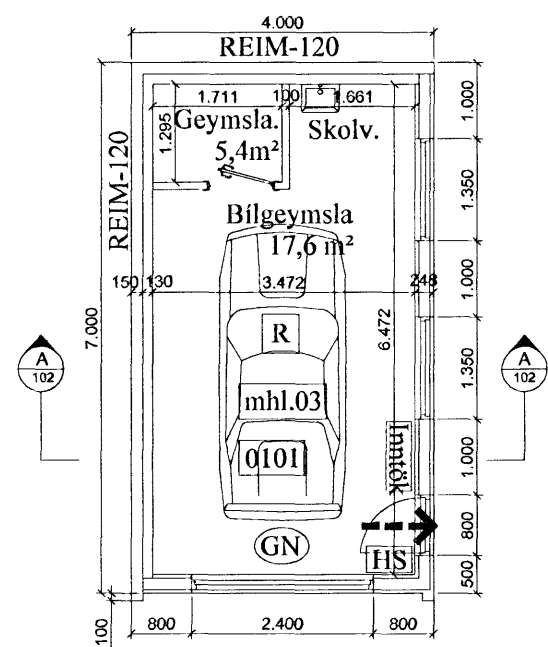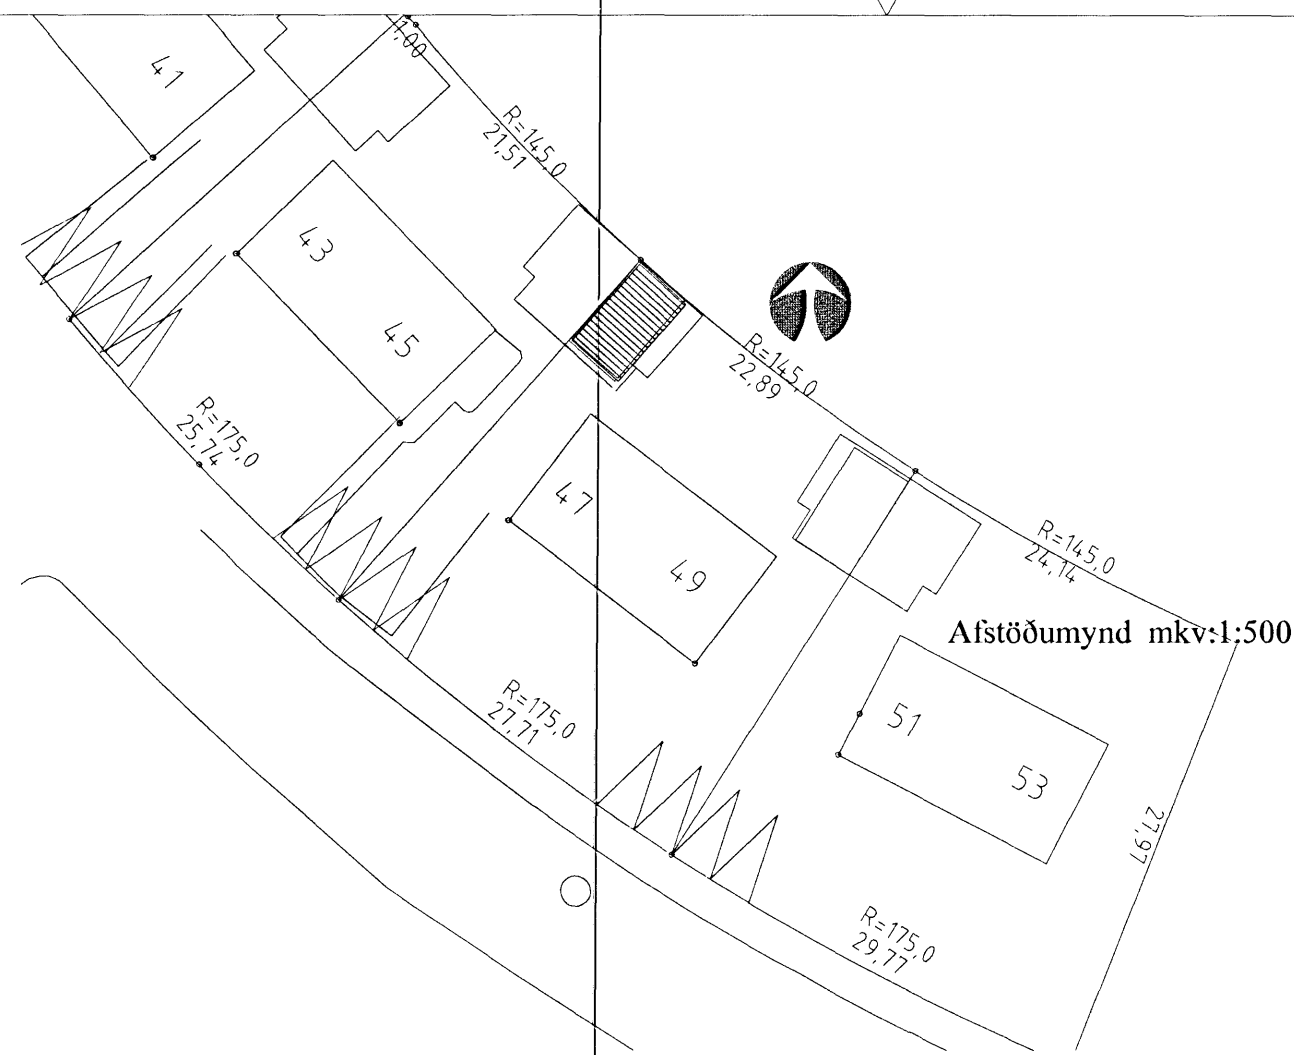

Lóðrétt sneið í útvegg  
mkv. 1:20

A	Deilir og frágangi við lóðarmörk		
Br:	Hverju breytt:	Dags:	Kvittun:
Álfaskeið 47		Teikn nr:	
220 Hafnarfjörður		101	
Aðalteikningar - bílskúr		Frumstærð:	
Útlit, snið, deilir og afstöðum.		A2	
Dags:	1. okt. 2007	Mkv:	1:100, 1:500
Hann:	GÞS		
Samþ:	10277-4049	V.nr07 125	Teikn: JAG
<b>TGS</b> TEIKNISTOFA GUÐJÓNS P. SIGFÚSSONAR AUSTURVEGI 42, 2. HÆÐ, 800 SELFÖSSÍ S: 482 2805, F: 482 3818 NETFANG: TGS@TGS.IS			