


GRUNNMYND 1.HÆÐ 1:100

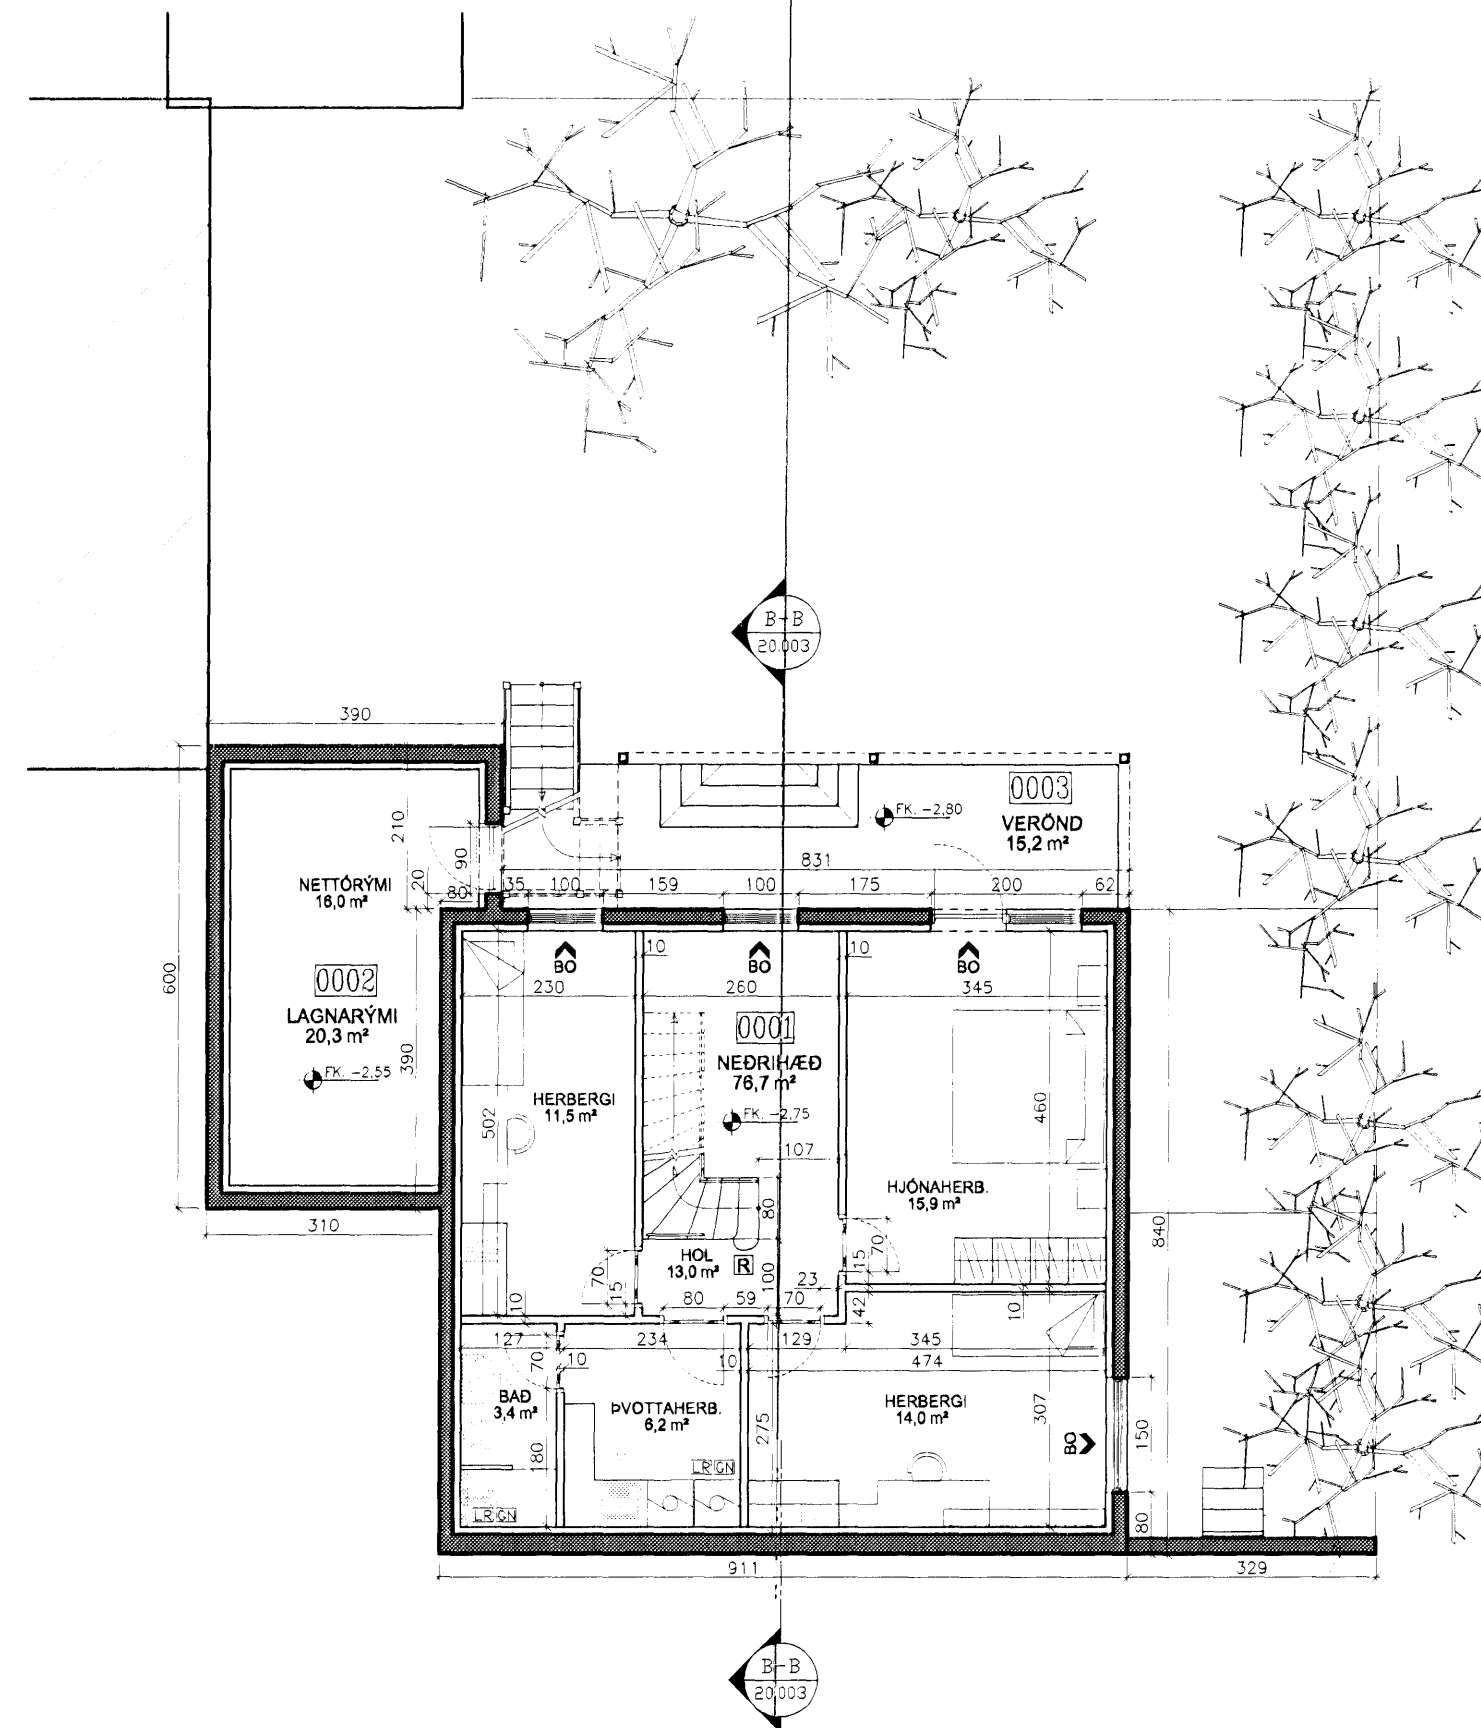

GRUNNMYND KJALLARI 1:100

A	19.05.2008	Setja inngang í lagnarymi auk einangrunar
ÚTG.	DAGS.	BREYTINGAR

**BRATTAKIN 25
 220 HAFNAFJÖRDUR**

EINBÍLISHÚS
 VIÐBYGGING OG BÍLSKÚR
 GRUNNMYND 1.HÆÐ OG KJALLARA
 KVARÐUR 1:100
 DAGS. 17.03.2008
 kt. 061059-7179

ÚTGÁFA 1:100
 TEKN.NR.: 20,002

KM Byggingar ehf.
 Kristófer Magnússon
 kt. 240635-7559
 Miðvangi 41 220 Hafnafjörður
 KM Byggingar ehf.
 Sími : 555-1983
 e-mail km@internet.is