



FESTING Í ÚTYEGG
18STK

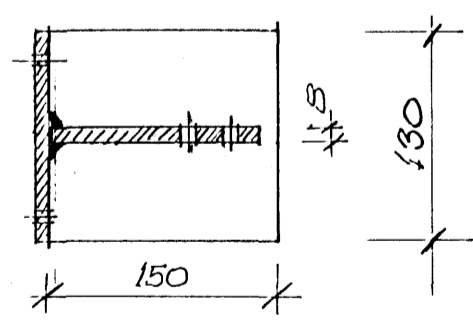


SNID A-A

SÚLUR SJÁ SNID H-H
Á TEIKN. NR 4

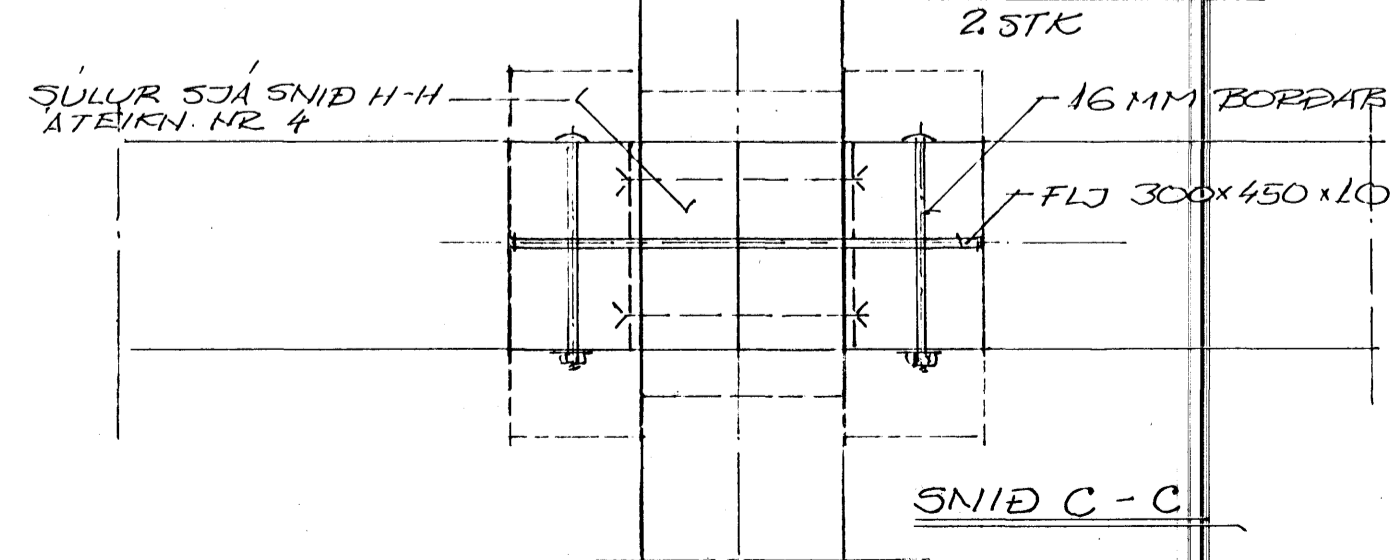


FESTING VIÐ MENISBITA
ÞAR SEM SAMSEYTI ERU
Á MENISBITA
25STK

SNID C-C

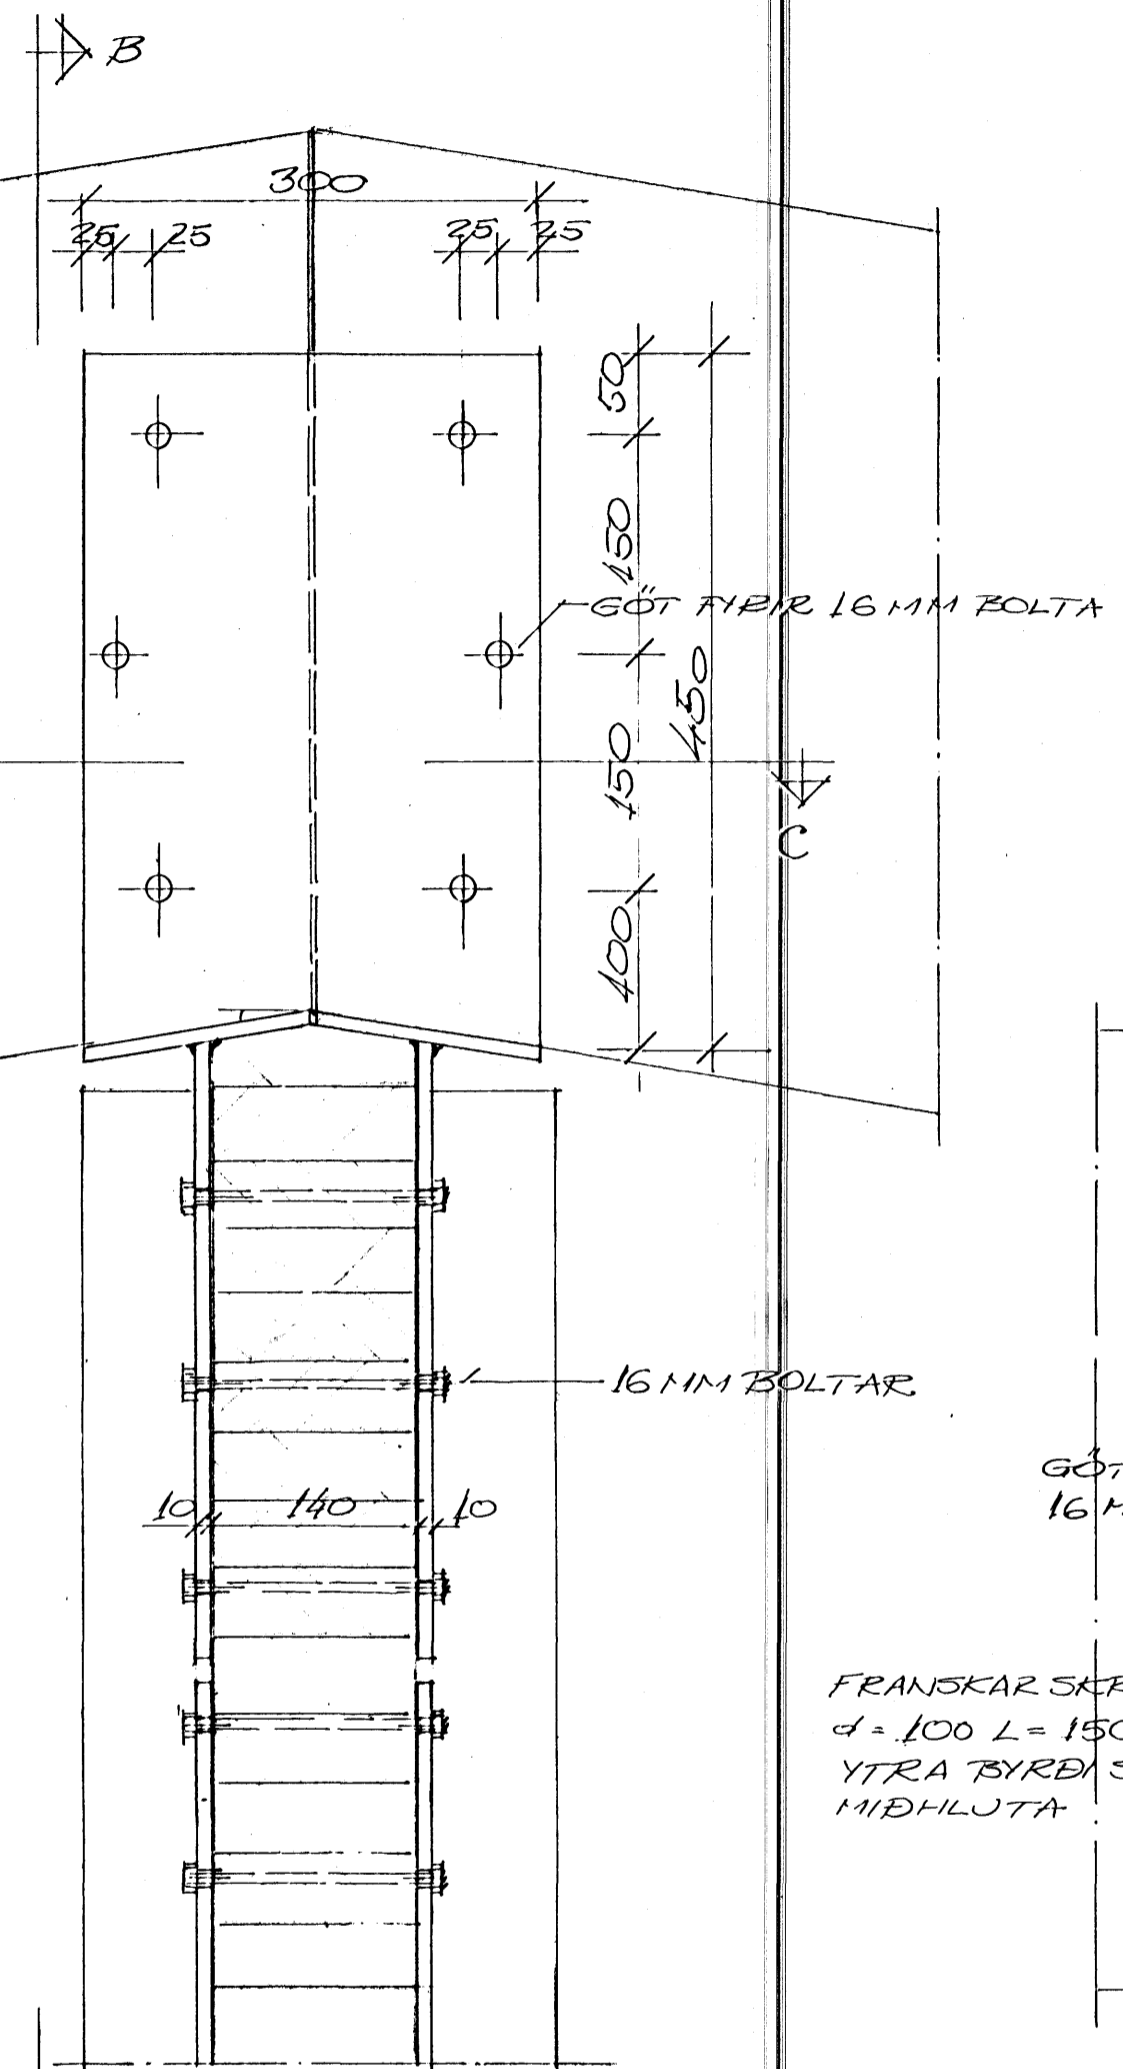

FRANSKAR SKRUFUR
d = 100 L = 150 FESTA
YTRA BYRÐI SÚLU VIÐ
MIÐHLUTA

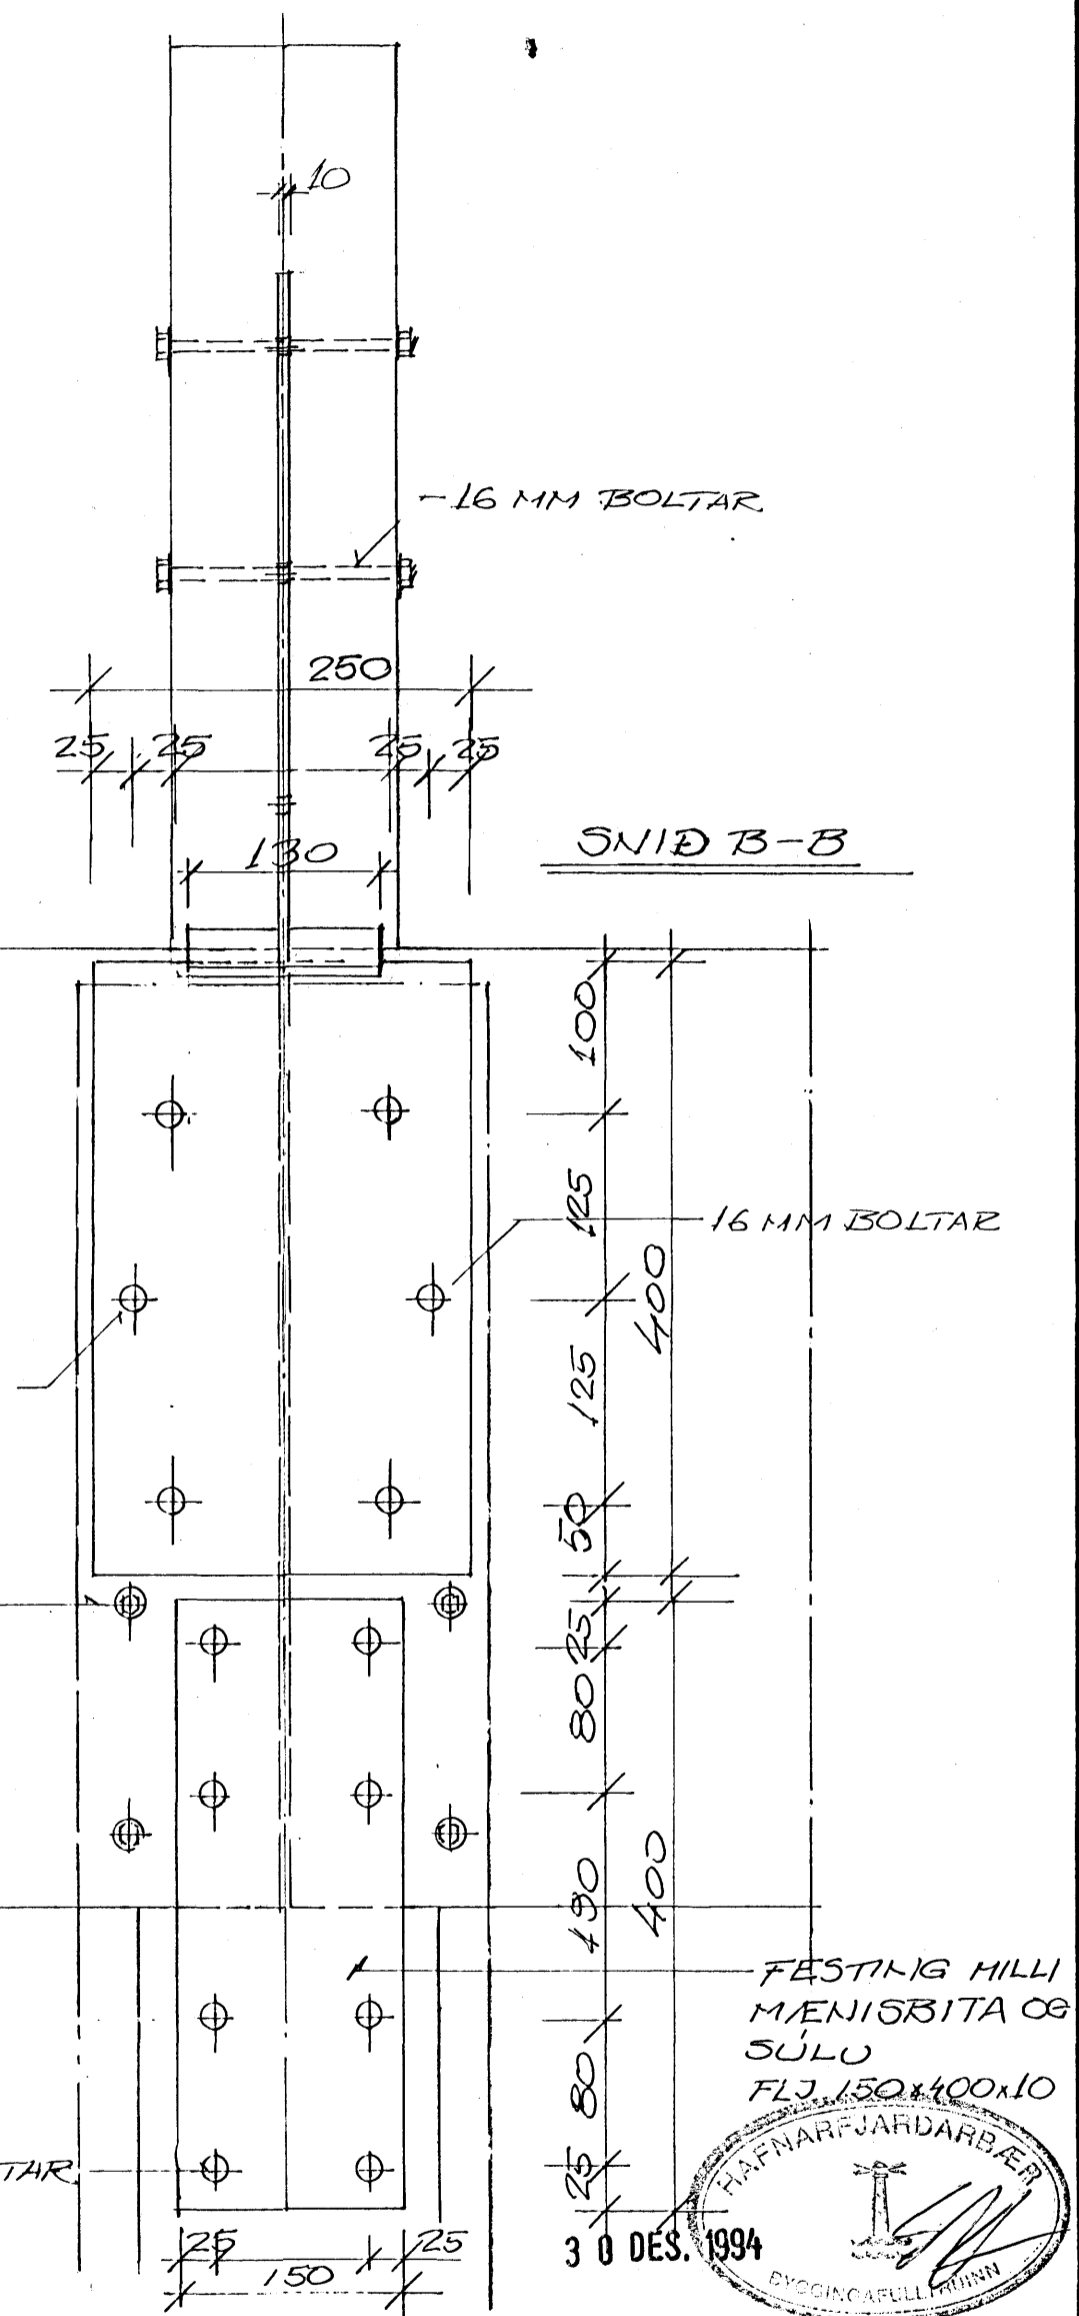

SNID B-B

FESTING HILLI
MENISBITA OG
SÚLU
FLJ. 150x400x10



27.12 NÁNAKI ÚTF. Á FESTINGUM		GÓA HF	
BR.	DAGS.	BEJARHRAUN 24	
BREYTING		FESTINGAR FYRIR LINTRE	
TÆKNIÞJÓNUSTAN SF		LIANNAD 50.	KVARDI 1:5
LÁGMÓLA 3 - 105 RÆTKIAYÍK - SÍMI 83344		TEIKNAD 50.	DAGS. 25.10 '94
		YFIRFARIÐ	NR.
			BL. AF. 5