


AFSTÖÐUMYND  
MKV 1:200

SKÝRINGAR:

- Nýbygging / Viðbygging
- Byggingarreitur
- Lóðarmörk
- Rýmingarleið
- Björgunarop
- Reykskyrnjan
- Reiknuð hæð á yfirborði gólfa og lóðar
- Hæðarkótar

BYGGINGARLÝSING FYRIR VIÐBYGGINGU LÆKJARBERGI 32:

- Starfsemi:  
Um er að ræða viðbyggingu á einni hæð.
- (29) Lóð og burðarvirki  
Veggir og gólf eru staðsleyp.
- (21) Útveggir  
Útveggir eru einangraðir að utan með 75 mm steinull og klæðfir með læstri koparklæðningu.
- (23) Gólfplata og sökkjar  
Gólfplata og sökkjar eru einangruð með 75 mm steinull.
- (27) Þak  
Þak er uppbyggt úr 225 mm þaksperrum með 25 mm loftbilli og 200 mm steinullareinangrun.  
Þak er klætt með 19 mm nótuðum krossvið og 2 kg/cm af asfaltduki.  
Að innan er klætt í loft með gífspötum á rafmagnsgrind. Þar undir er rakavarnarlag. Þakhalli er 1:40.  
Afvörn þaks er úti gegn um steyptan þakkant og í niðurfallsrör bak við klæðningu.
- (31) Útihurðir og gluggar  
Gluggar og útihurðir eru úr áltré.
- (56) Upphitun  
Gólfhitakögn.
- (57) Loftfræsing  
Náttúruleg loftfræsing
- Kólnunarfótur:  
Heildarleiðniþap byggingar verður innan marka Byggingarreglugerðar.
- NETTÓFLÓTUR VIÐBYGGINGAR 25m<sup>2</sup>.

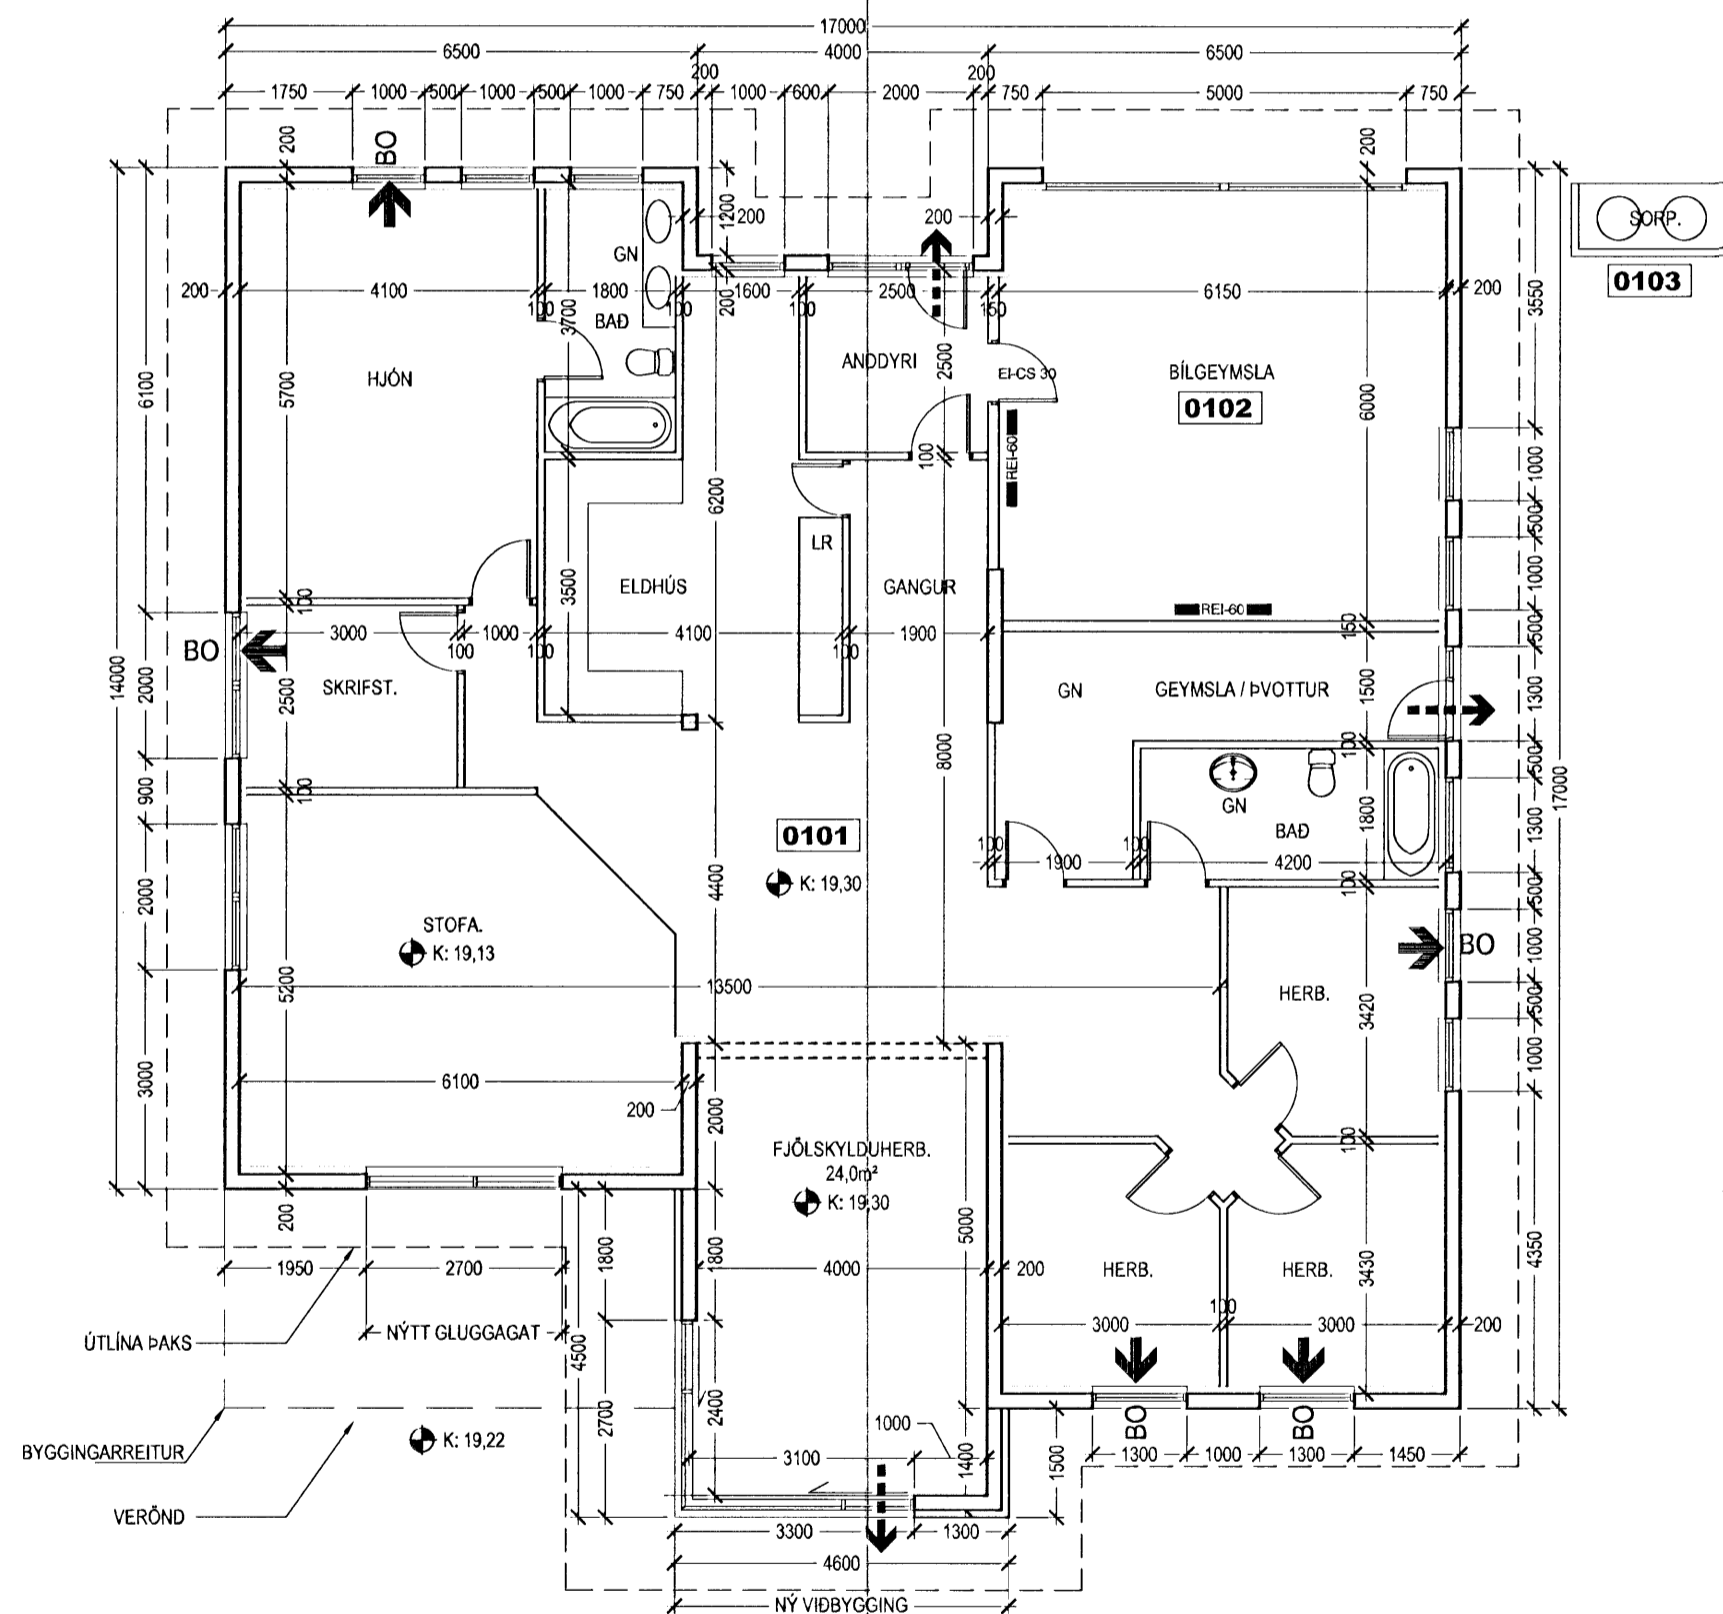

GRUNNMYND  
MKV 1:100

Sampykkt þann  
7. MAJ 2008  
Byggingafræðingur / Hafnarfirði  
F.h. Jón Sigurðsson

Útg. Tákn.	Dags.	Teikn. Skýring / Breyting.	Samp.vk. Dags.
*Távisun:	ÚTR: útgáfa innri rýni, ÚSV: útgáfa samþ. verkkaupa, ÚTF: útgáfa framleiðanda, ÚTB: útgáfa úbyggingarmetnað, ÚTV: útgáfa verkefningar		

VERKKAUPI / EIGANDI

**EINBYLISHÚS - VIÐBYGGING**  
TEGUND VERKS

**LÆKJARBERG 32**  
GATA/STAÐSETNING

**AÐALUPPDRÁTTUR**  
GRUNNMYND OG AFSTÖÐUMYND  
VIÐBYGGING

LANDNÚMÉR: 121731  
STAÐGR.: 1400-1-58100320  
MHL: 01  
MKV.: 1:100 / 1:200  
BLAÐSTÆRD: A2  
ÚTGÁFA DAGS: 23.01.2008  
STOFN DAGS: 08.11.2002  
TEIKNAD: JBEN/BSS/PH  
YFIRFARID: BSS

0614 - 07 - 0 - A - (99) - 301 - 00

VERKNR. MAPPA SVÆÐI ABYRGD SFB NR. RADNR. ÚTGÁFA

**BATTERÍÐ**  
ARKITEKTAR

Jón Ólafur Ólafsson FAI  
kt: 090634-4099

Sigurður Einarsson FAI  
kt: 110457-2789

Sigurður Harðarson FAI  
kt: 030446-3999

kt: 521291-1259  
Trönuhrauni 1  
220 Hafnarfirði

S: 54 54 700 F: 54 54 701  
Netfang: batteri@arkitekt.is  
Heimasíða: www.arkitekt.is